



1. pavaj
2. ancora chimica M10, dl.min 200
3. fundatie de beton
4. piatra sparta compactata, min 70 mm
5. teren de fundare
6. contra piulita (in cazul montarii pe sol)

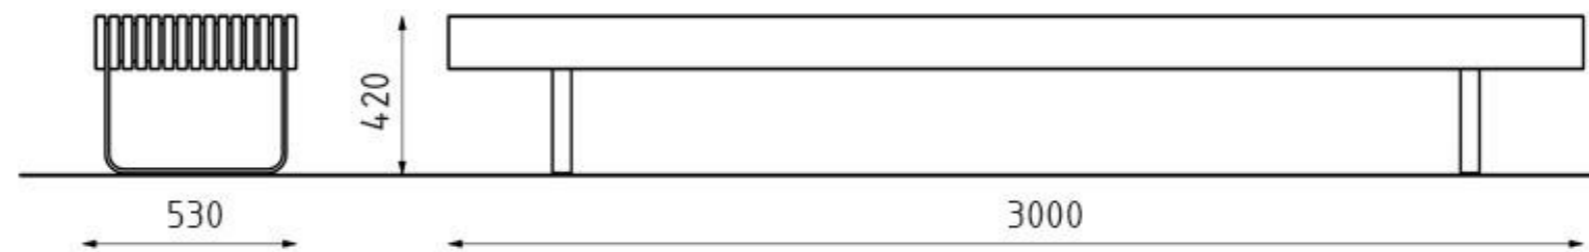

Toate elementele de joaca trebuie sa fie corect montate si ancorate conform instructiunilor tehnice ale producatorului.

Proiectant general: s.c. Cone Landcape Studio s.r.l. Sediul: Mun. Odorheiu Secuiesc, bd. Independentei 5/20 jud. Harghita Nr. Reg. Com. J19/103/2021				Beneficiar: Primaria mun. Sfantu Gheorghe, str. 1 Decembrie 1918, nr.2, jud. Covasna Amplasament: str.Lacramioarei, mun.Sfantu Gheorghe, jud. Covasna		Nr. Pr. 59/2023			
				Titlu proiect: Amenajare locuri de joaca - str. Lacramioarei		Faza: PT.+DTAC.			
				Scara: 1:20		Detaliu Banca fara spatar			
Sef proiect:		arh. peis. Szabó Botond		Data: 02.2023				Nr. Pl.	
Proiectat:		arh. peis. Szabó Botond						M-01	
Desenat:		arh. peis. Mánya Kincső							