

BATAR PROCONSTRUCT SRL

• J03/987/2022 •

Beneficiar : U.A.T. COMUNA CEPARI

Data:
05.2025

Titlu proiect :

REALIZARE SISTEM INTEGRAT DE COLECTARE ŞI VALORIFICARE
A GUNOIULUI DE GRAJD ÎN COMUNA CEPARI, JUDEŢUL ARGEŞ

Faza :
P.T.

jud. Argeş, com. Cepari, nr. cad. 80665, PUNCTUL "PLAIUL OII"

Proiect nr:
WDE434-14

Plansa nr:
4.D | DOTĂRI

SEF PROIECT: | arh. Radu Ionuţ Angheluş

Revizia: | 08.2025



BATAR PROCONSTRUCT SRL
• J03/887/2022 •
ARHITECTURA

SEF PROIECT: arh. Radu Ionuț Angheluş
SEF PROIECT SPECIALITATE: arh. Radu Ionuț Angheluş
PROIECTAT: arh. Radu Ionuț Angheluş
DESEINAT: arh. Radu Ionuț Angheluş



Categoria de importanță: I - în conformanță cu HGR766/1997
Clasa de înclanzire: II - în conformanță cu P118/99 este II

U.A.T. COMUNA CEPARI

REALIZARE SISTEM INTEGRAT DE COLECTARE ȘI VALORIFICARE A GUNOULUI DE GRAJID ÎN COMUNA CEPARI, JUDEȚUL ARGHEȘ


jud. Argeș, com. Cepari, nr. cad. 80665, PUNCTUL "PLAIUL OII"

P.T. data elaborării: 08/2025

PLAN

Scara : 1:20

NR. PLANȘĂ
P11-A07

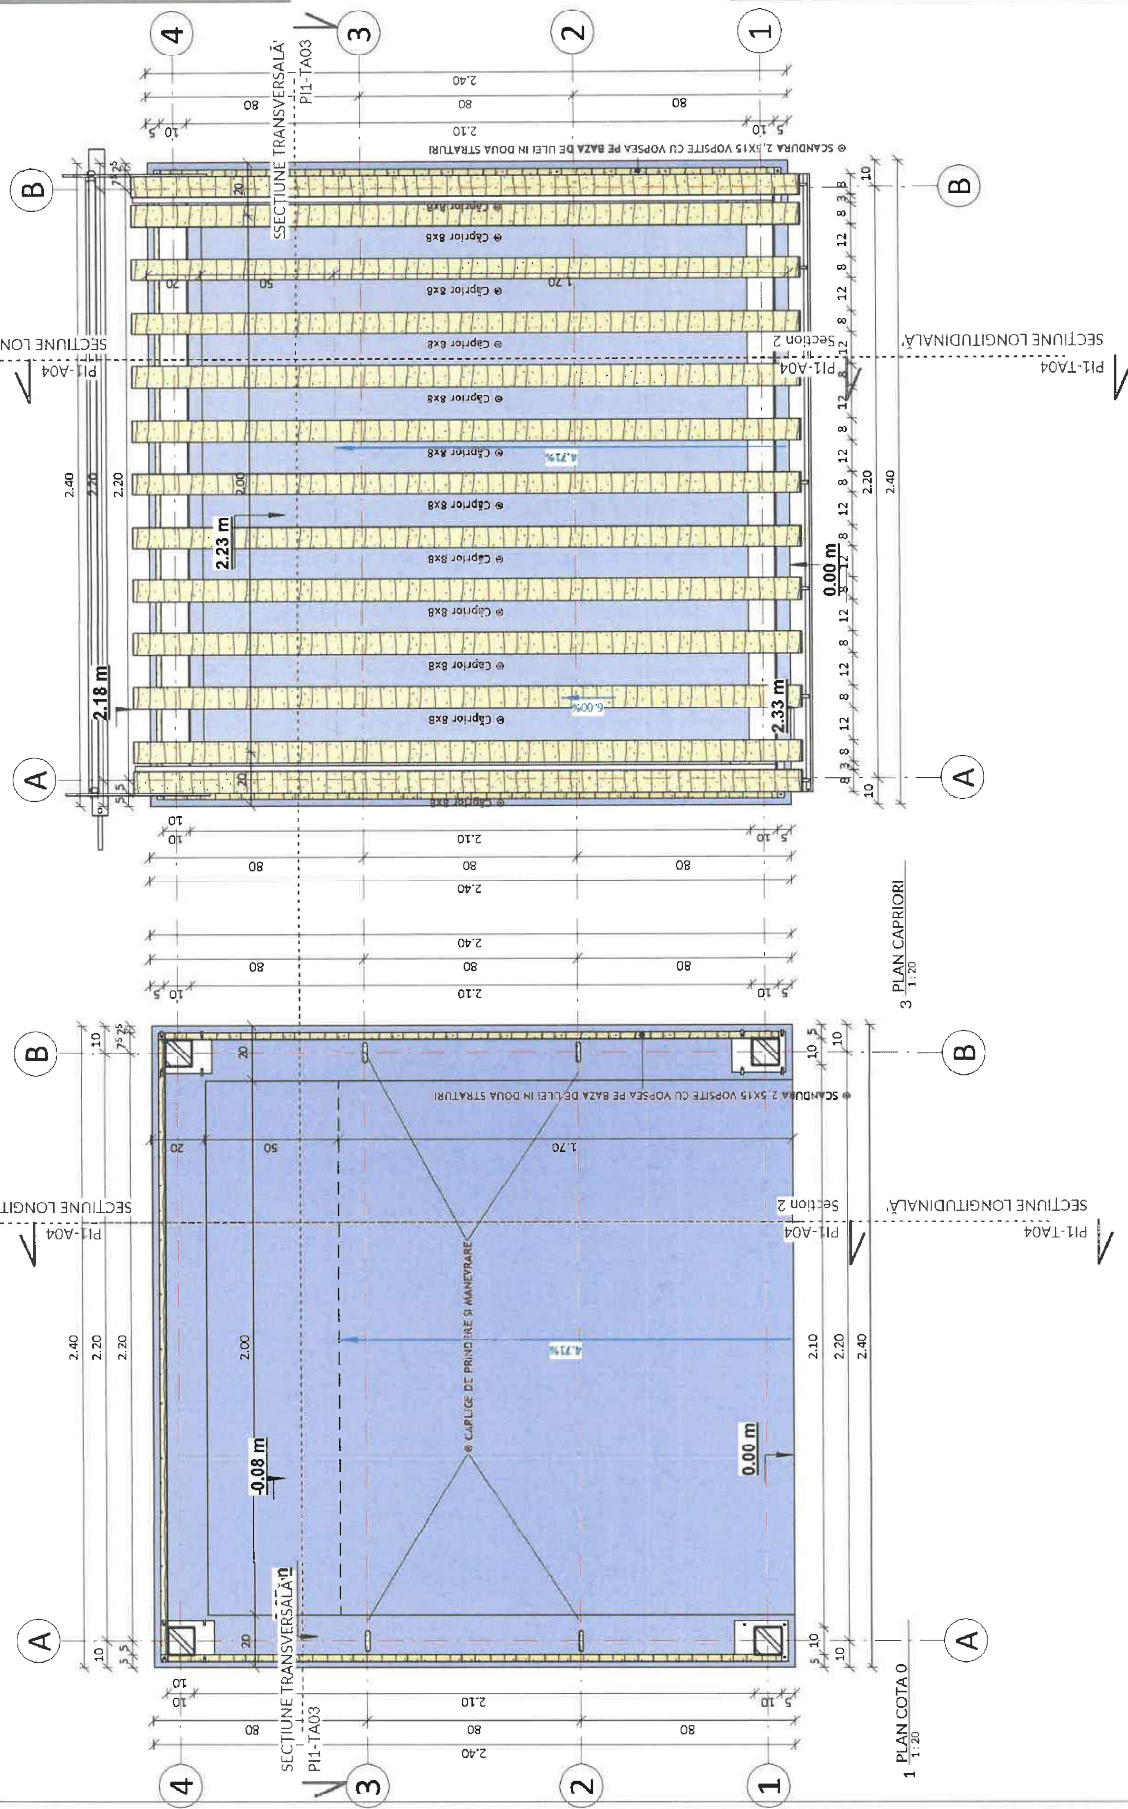

1 PLAN COTA 0
1:20

3 PLAN CAPRIORI
1:20

PROIECTANT GENERAL

PROIECT	nr. WDE434-14 din data de: 05.2025
BENEF.	U.A.T. COMUNA CEPARI
TITLU PROIECT	REALIZARE SISTEM INTEGRAT DE COLECTARE ȘI VALORIFICARE A GUNOULUI DE GRAJID ÎN COMUNA CEPARI, JUDEȚUL ARGHEȘ
ADRESA	jud. Argeș, com. Cepari, nr. cad. 80665, PUNCTUL "PLAIUL OII"
FAZA	P.T. data elaborării: 08/2025
PLANȘA	PLAN

Dimensiune : 420 x 297 (mm)



BATAR PROCONSTRUCT SRL
 • 03/98770022 •
 ARHITECTURA

SEF PROIECT:
 arh. Radu Ionuț Angheluş


SEF PROIECT SPECIALITATE:
 arh. Radu Ionuț Angheluş

PROIECTANT:
 arh. Radu Ionuț Angheluş

DISPENSĂRI DE ARHITECTURĂ:
 arh. Radu Ionuț Angheluş

REȘEA "A" conform HG766/1997

PROIECTANT GENERAL

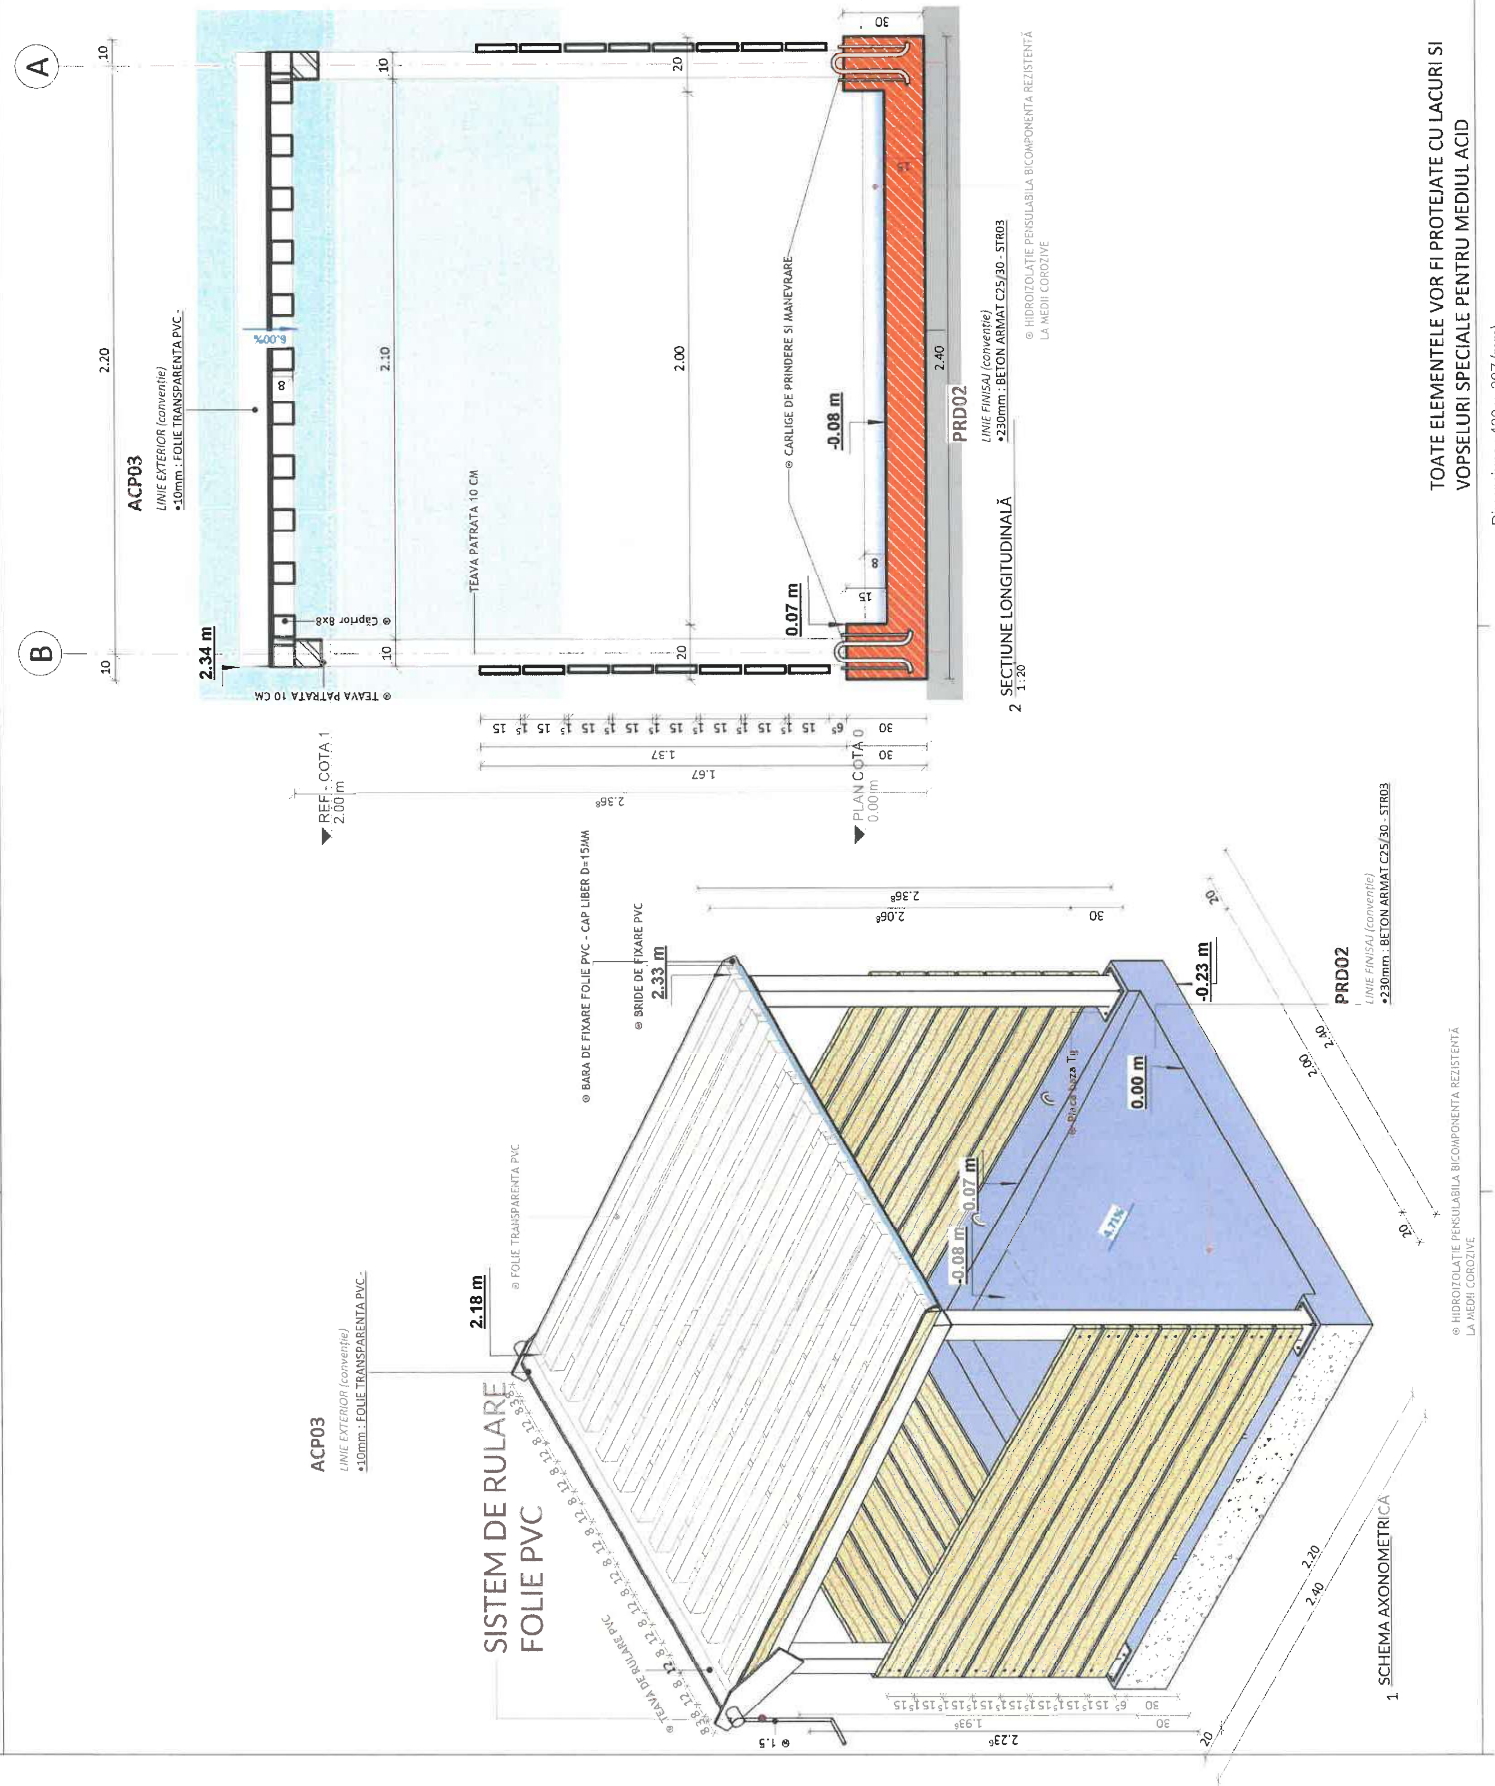

PROIECT	nr. WDE434-14 din data de: 05.2025
BENEF.	U.A.T. COMUNA CEPARI
TITLU PROIECT	REALIZARE SISTEM INTEGRAT DE COLECTARE ȘI VALORIFICARE A GUNOIULUI DE GRAJID ÎN COMUNA CEPARI, JUDEȚUL ARGEȘ
ADRESA	jud. Argeș, com. Cepari, nr. cad. 80665, PUNCTUL "PLAIUL OII"
FAZA	P.T. data elaborării: 08/2025
PLANȘA	SECȚIUNE TRANSVERSALA
Scara	1:20

TOATE ELEMENTELE VOR FI PROTEJATE CU LACURI ȘI
 VOPSELURI SPECIALE PENTRU MEDIUL ACID

Dimensiune: 420 x 297 (mm)



BATAR PROCONSTRUCT SRL

• 093/987/2022 •

ARHITECTURA

SEF PROIECT:

arh. Radu Ionuț Angheluş

SEF PROIECT SPECIALITATE:


arh. Radu Ionuț Angheluş

PROIECTANT:

arh. Radu Ionuț Angheluş

DISPENSAȚIE DE ACTIVITATE


arh. Radu Ionuț Angheluş

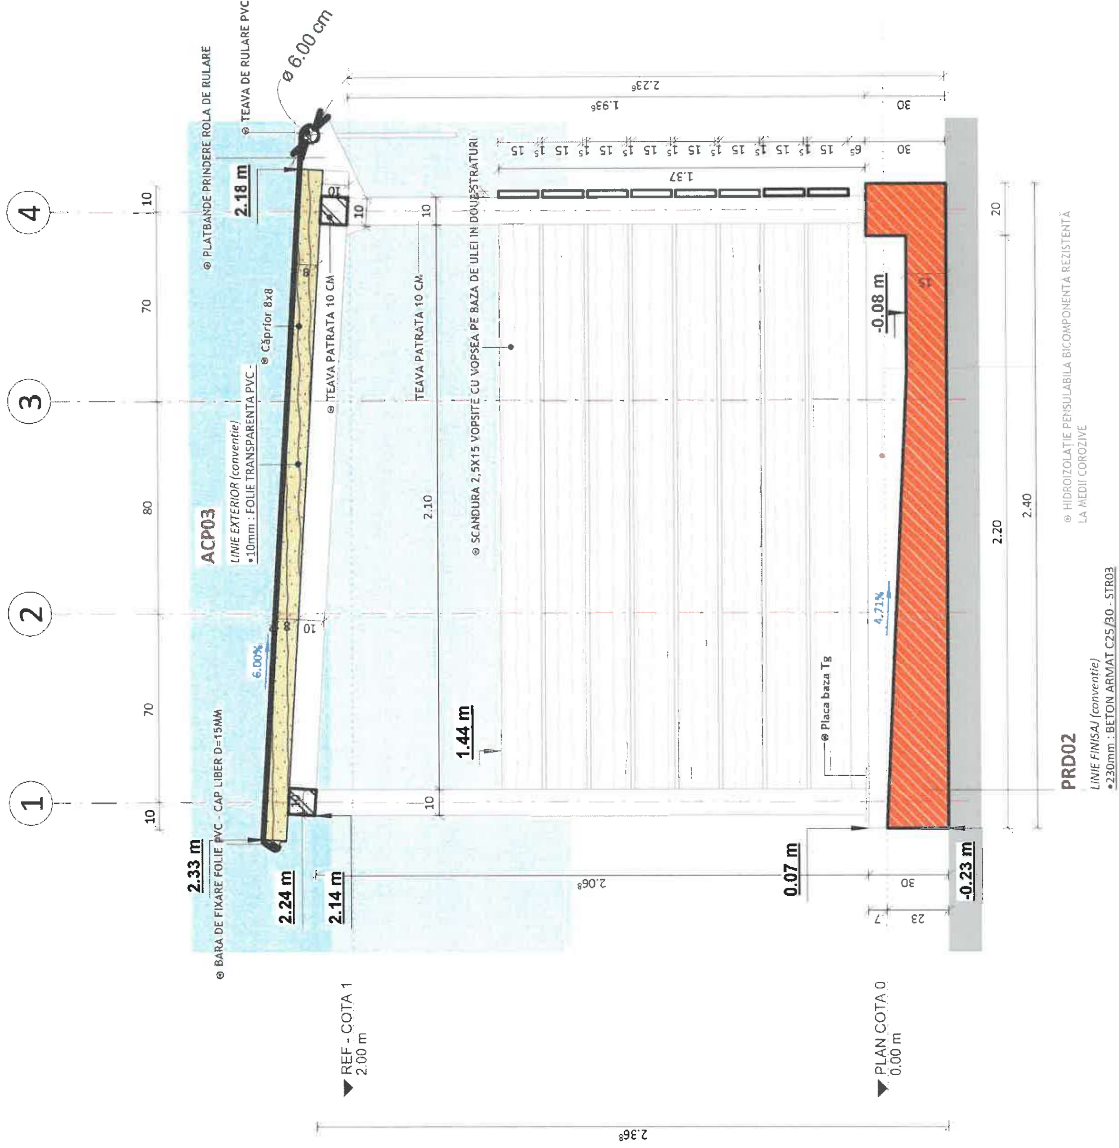


PROIECT	nr. WDE434-14 din data de: 05.2025
BENEF.	U.A.T. COMUNA CEPARI
PROIECT	REALIZARE SISTEM INTEGRAT DE COLECTARE ȘI VALORIFICARE A GUNCIULUI DE GRAJDU ÎN COMUNA CEPARI, JUDEȚUL ARGEȘ
ADRESA	jud. Argeș, com. Cepari, nr. cad. 80665, PUNCTUL "PLANIUL OII"
FAZA	P.T. data elaborării: 08/2025
PLANSĂ	SECȚIUNE PRIN DESCHIDERE

Scara : 1:20


NR. PLANȘĂ
P11-A09

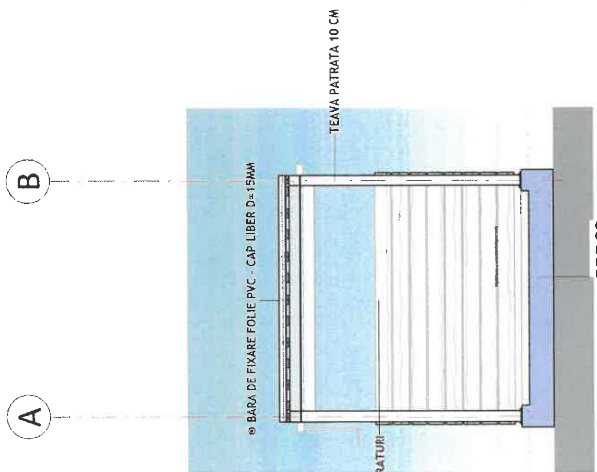


1 Elevation 1 - a
1:50

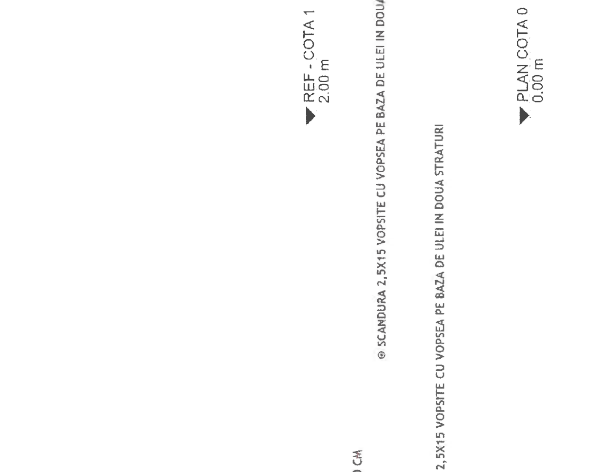





2 Elevation 1 - b
1:50

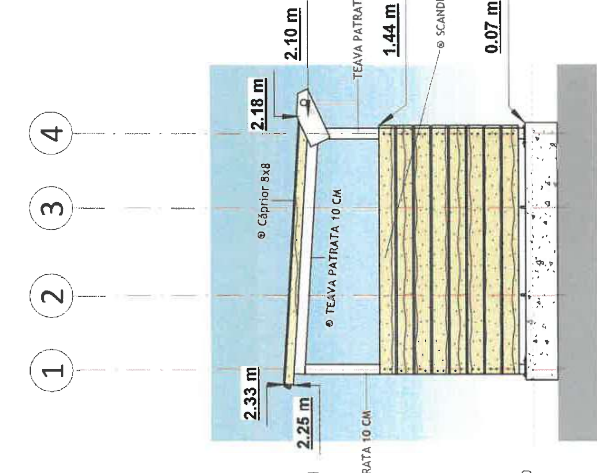

3 Elevation 1 - c
1:50

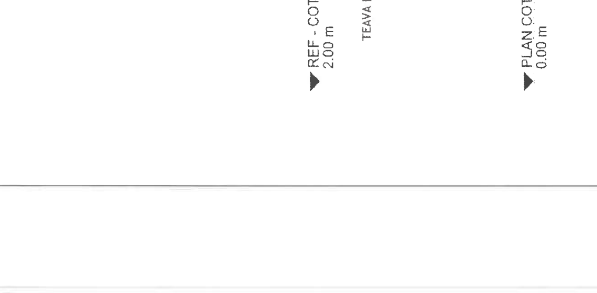

4 Elevation 1 - d
1:50

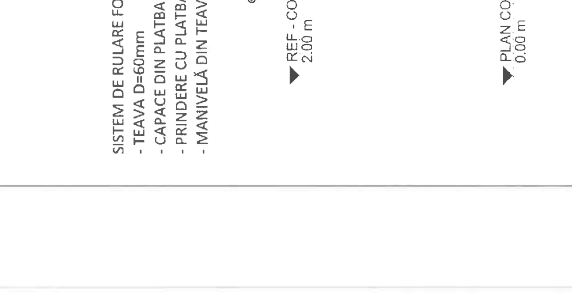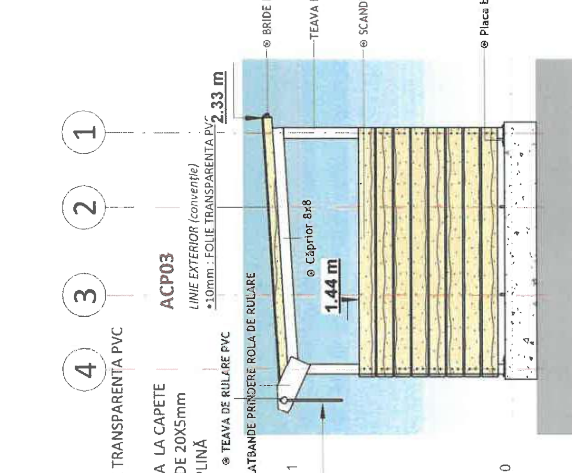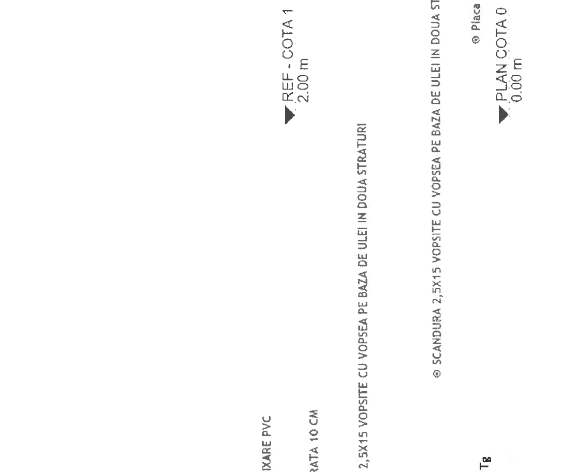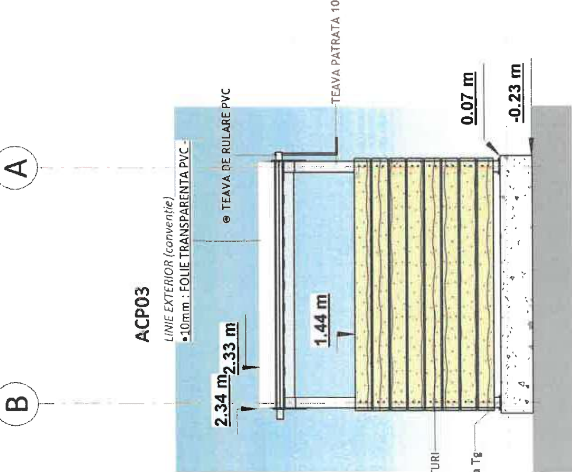


TOATE ELEMENTELE VOR FI PROTEJATE CU LACURI SI
VOPSELURI SPECIALE PENTRU MEDIUL ACID

Dimensiune : 420 x 297 (mm)


PLAFTORMA PREFABRICATA

SCARA 1:20

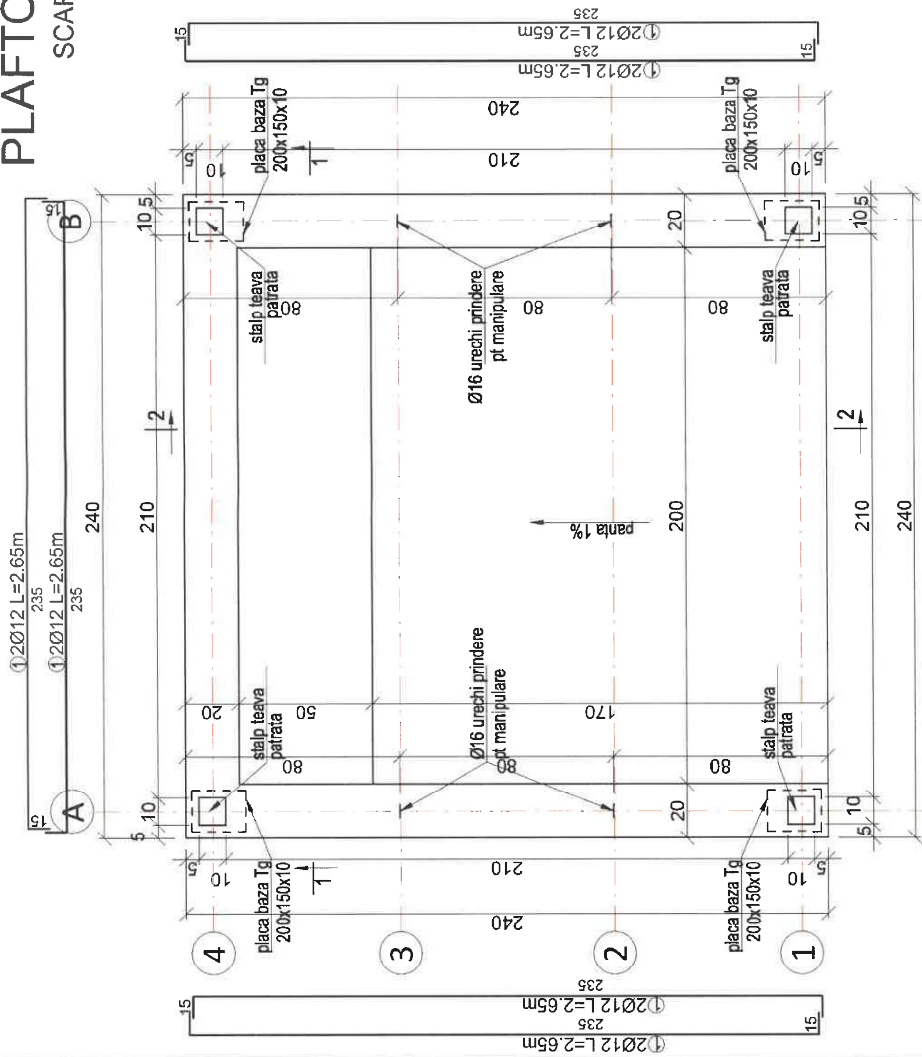


SECTIUNE 1-1

SCARA 1:20

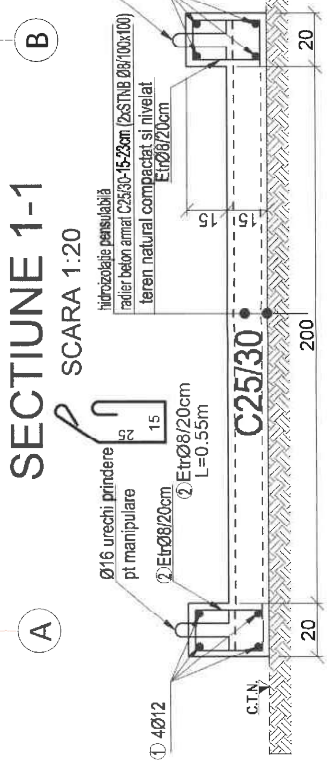

SECTIUNE 2-2

SCARA 1:20

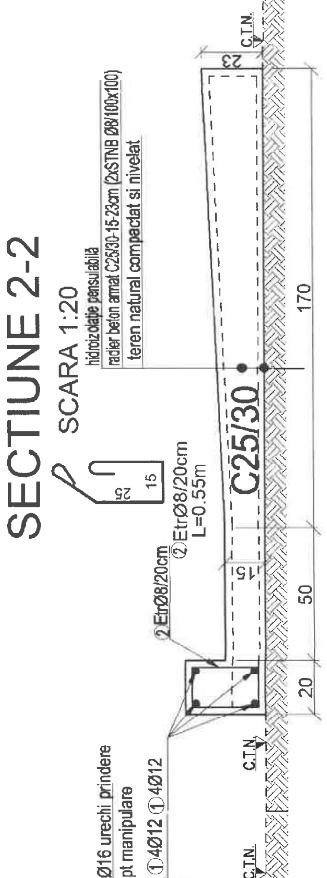

Marca	Diametrul	Toate elem.	Lungimea in metri a unei bare	Total Lungimi Fe Diame
1	2	3	4	8
1	12	12	2.65	8
2	8	36	0.55	6
	8	STNB Ø8/100x100		7
				19.80
				114.00
Total lungimi pe diametru			[m]	114.0
Masa pe metru liniar			[kg/ml]	0.395
Masa pe diametre			[kg]	114
Masa totala pe lipuri de otel			[kg]	150
				1.2 mc



BATAR PROCONSTRUCT SRL
• JO3/987202.2 •
STRUCTURA

SEF PROIECT:
arch. Radu Ionuț, Angheluş
SEF PROIECT SPECIALITATE:
Ing. Gheorghita Bacu
PROIECTANT:
Ing. Gheorghita Bacu
DESEMNAT:
Ing. Gheorghita Bacu



nr. WDE434-14 |
din data der: 05.2025 |

U.A.T. COMUNA CEPARI

REALIZARE SISTEM INTEGRAT DE
COLECTARE ŞI VALORIFICARE A
GUNOIULUI DE GRAUD ÎN
COMUNA CEPARI, JUDEŢUL ARGES

jud. Argeş, com. Cepari, nr. cad.
80665, PUNCTUL "PLAIUL OII"

P.T.
data elaborării: 08/2025

DETALII STRUCTURA

Scara : 1:50

MR. PLANŞA
PII-A11

Dimensiune : 420 x 297 (mm)



nr. WDE434-14 |
din data de: 05.2025 |

U.A.T. COMUNA CEPARI

REALIZARE SISTEM INTEGRAT DE
COLECTARE SI VALORIFICARE A
GUNOIIUI DE GRAID ÎN
COMUNA CEPARI, JUDEȚUL ARGHEȘ


jud. Argeș, com. Cepari, nr. cad.
80665, PUNCTUL "PLAIUL OII"

P.T.
data elaborării: 08/2025

PLAN

Scara: 1:20

MR. PLANȘĂ
PIZ-A12

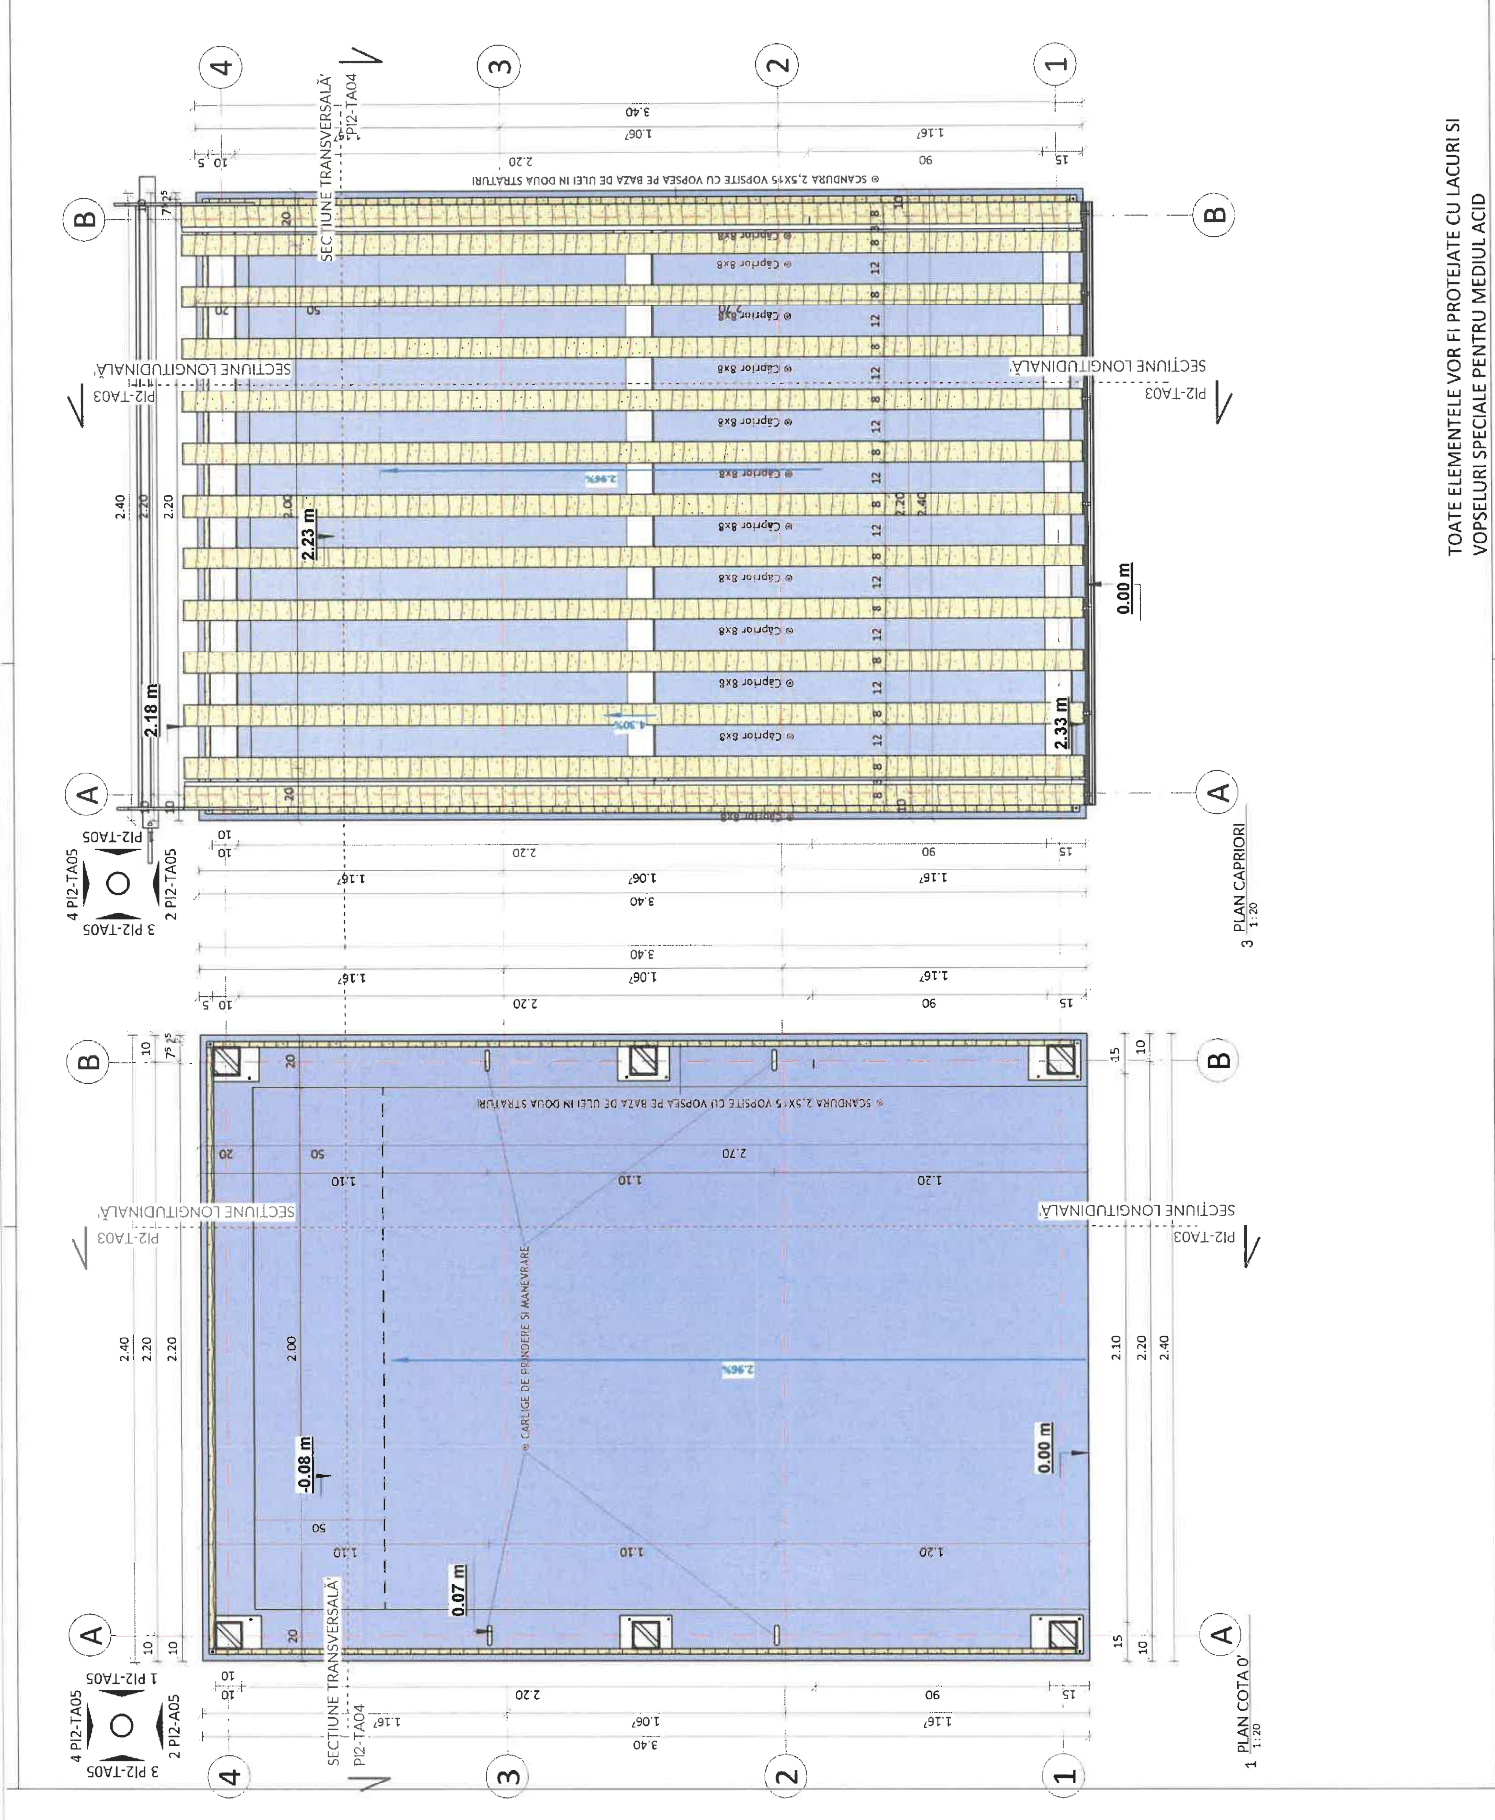



BATAR PROCONSTRUCT SRL
• 03/9872022 •
ARHITECTURA

SEF PROIECT: arh. Radu Ionuț Angheluş
SEF PROIECT SPECIALITATE: arh. Radu Ionuț Angheluş
PROIECTAT: arh. Radu Ionuț Angheluş
DESEINAT: **ORICUMPE BENTON FILCER**
arh. Radu Ionuț Angheluş




PROIECTANT GENERAL

3 - DOTĂRI / B - PLATFORMĂ INDIVIDUALĂ P12

Categoria de importanță: în conformanță cu normativul P110/2013
Clasa de importanță: în conformanță cu normativul P118/99 este II

nr. WDE434-14 | din data de: 05.2025 |
U.A.T. COMUNA CEPARI
REALIZARE SISTEM INTEGRAT DE COLECTARE ȘI VALORIFICARE A GUNOIIULUI DE GRAUD ÎN COMUNA CEPARI, JUDEȚUL ARGEȘ
jud. Argeș, com. Cepari, nr. cad. 80665, PUNCTUL "PLAIUL OII"
P.T. data elaborării: 08/2025
PLANȘA SECȚIUNE TRANSVERSALA
Scara: 1:20
MR. PLANȘA P12-A13

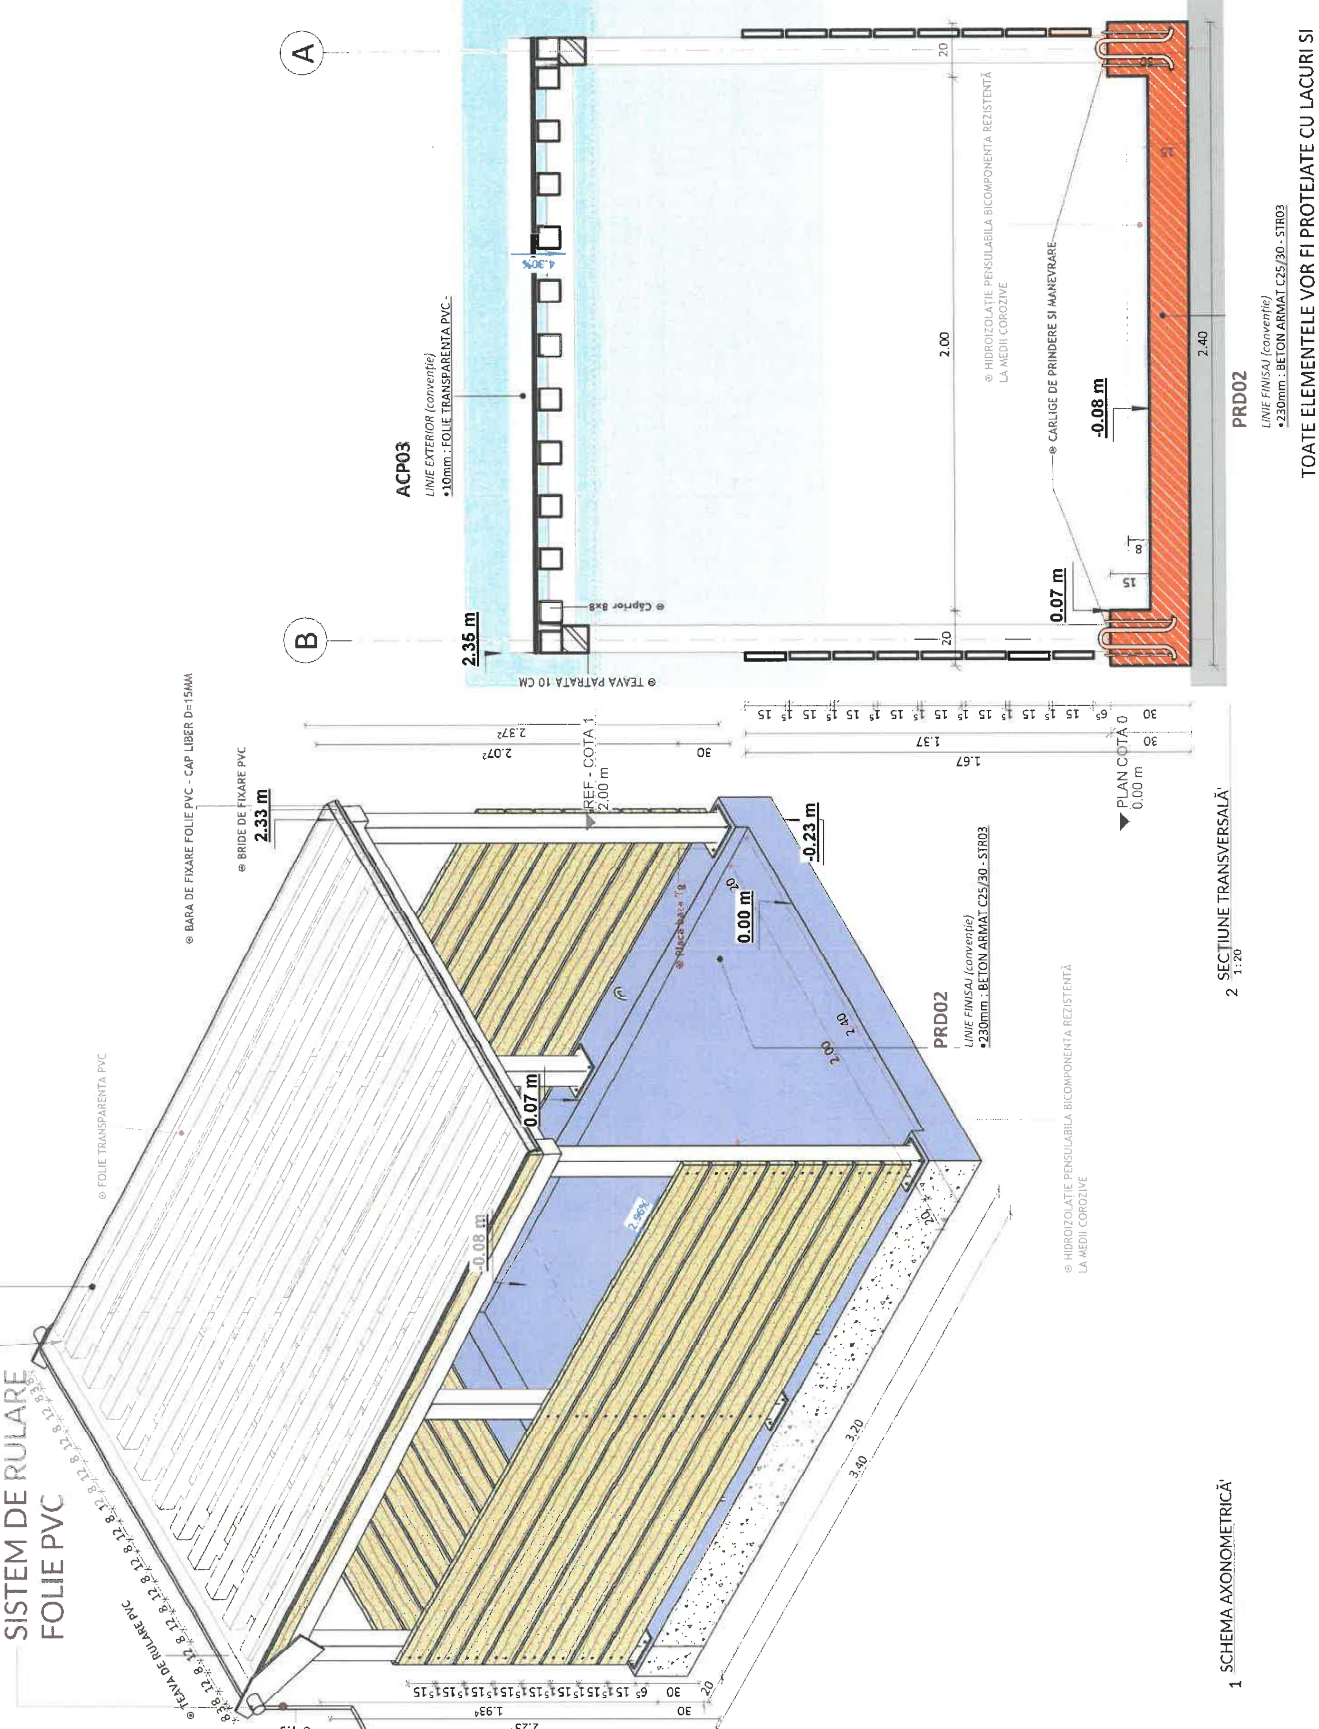

ACP03
LINIE EXTERIOR (convenție)
•10mm. FOLIE TRANSPARENTĂ PVC.
2.18 m

SISTEM DE RULARE FOLIE PVC

• FOLIE TRANSPARENTĂ PVC

• BARA DE FIXARE FOLIE PVC - CAP LIBER D=15MM

• BRIDE DE FIXARE PVC

ACP03
LINIE EXTERIOR (convenție)
•10mm. FOLIE TRANSPARENTĂ PVC.

• TEMPA PATRATĂ 10 CM

REF - COTA 1.200 m

PRD02
LINIE FINISAJ (convenție)
•230mm. BETON ARMAT C25/30 - STR03

• HORIZOLATIE PENSULABILA BICOMPONENTA REZISTENTA LA MEDII COROZIVE

1 SCHEMA AXONOMETRICĂ

2 SECȚIUNE TRANSVERSALĂ

PRD02
LINIE FINISAJ (convenție)
•230mm. BETON ARMAT C25/30 - STR03
TOATE ELEMENTELE VOR FI PROTEJATE CU LACURI ȘI VOPSELURI SPECIALE PENTRU MEDIUL ACID

Dimensiune: 420 x 297 (mm)

SOCIETATEA
BATAR PROCONSTRUCT SRL
PIEȘTEI

BATAR PROCONSTRUCT SRL
• J03/987/2022 •

ARHITECTURA

SEF PROIECT:
arh. Radu Ionuț Angheluş


SEF PROIECT SPECIALITATE:
arh. Radu Ionuț Angheluş

PROIECTAT:
arh. Radu Ionuț Angheluş



DESEINAT:
arh. Radu Ionuț Angheluş




PROIECTANT GENERAL

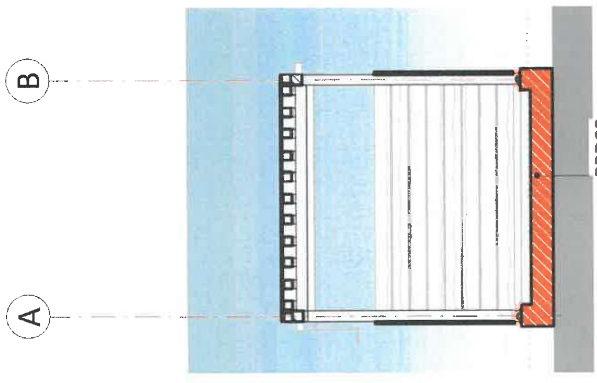

2 VEDERE FRONTALĂ' 1:50

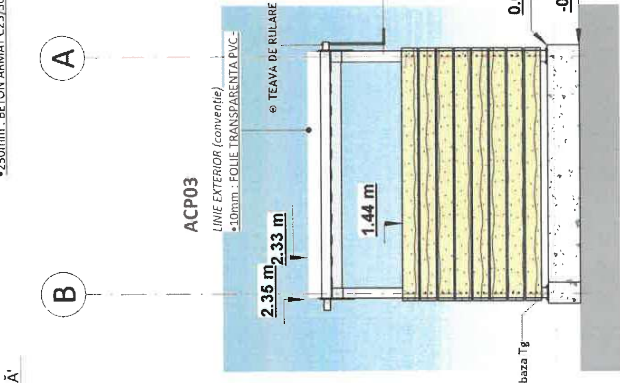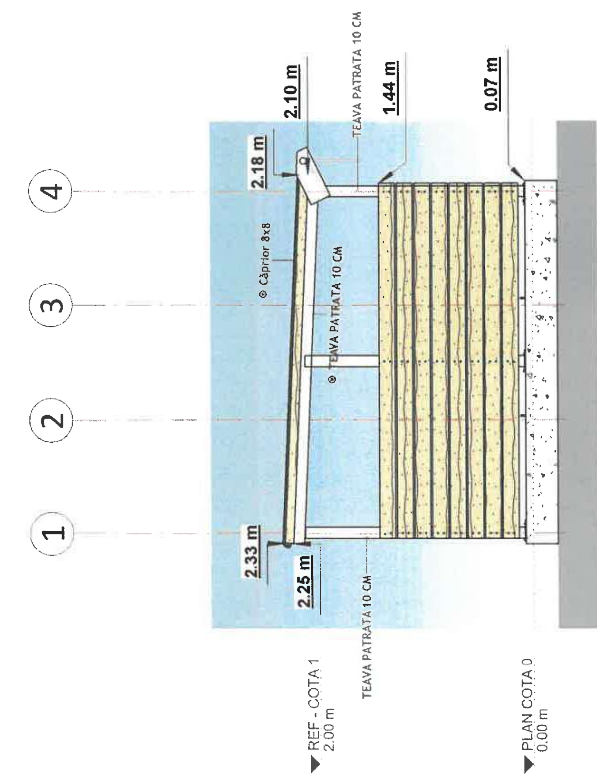

2 VEDERE POSTERIOARĂ' 1:50

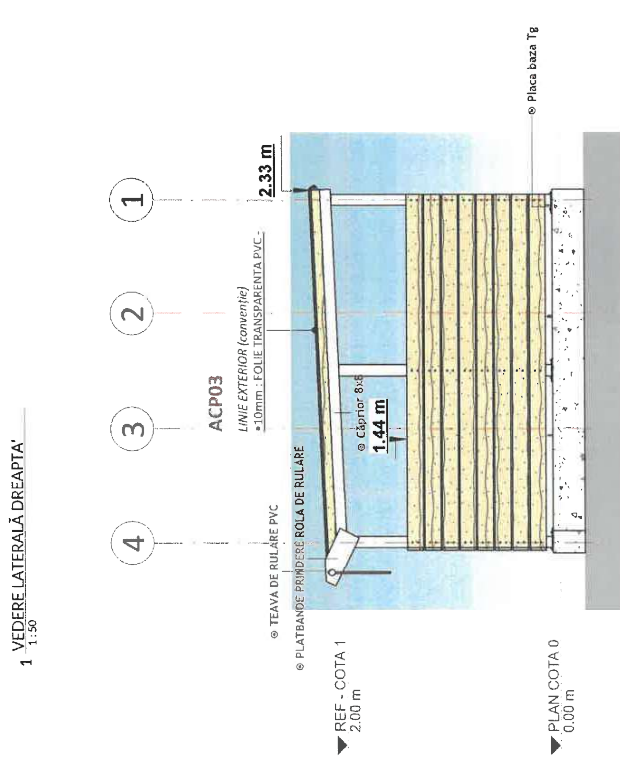

3 VEDERE LATERALĂ STÂNGA' 1:50

PROIECT	nr. WDE434-14 din data de: 05.2025
BENEF.	U.A.T. COMUNA CEPARI
TITLU PROIECT	REALIZARE SISTEM INTEGRAT DE COLECTARE ȘI VALORIFICARE A GUNOIULUI DE GRAUD ÎN COMUNA CEPARI, JUDEȚUL ARGEȘ
ADRESA	Jud. Argeș, com. Cepari, nr. cad. 80665, PUNCTUL "PLANUL OII"
FAZA	P.T. data elaborării: 08/2025
PLANSĂ	ELEVATII
NR. PLANSĂ	Scara : 1:20

TOATE ELEMENTELE YOR FI PROTEJATE CU LACURI SI VOPSELURI SPECIALE PENTRU MEDIUL ACID

Dimensiune : 420 x 297 (mm)

PLAFTORMA PREFABRICATA

SCARA 1:20

PROIECTANT GENERAL

BATAR PROCONSTRUCT SRL
• 103/897/2022 •
STRUCTURA

SEF PROIECT: arh. Radu Ionuț Angheliuș
SEF PROIECT SPECIALITATE: Ing. Gheorghita Bacu
PROIECTAT: Ing. Gheorghita Bacu
DESEMNAT: Ing. Gheorghita Bacu




nr. WDE434-14 |
din data de: 05.2025 |

U.A.T. COMUNA CEPARI

REALIZARE SISTEM INTEGRAT DE COLECTARE ȘI VALORIFICARE A GUNOIULUI DE GRAJD ÎN COMUNA CEPARI, JUDEȚUL ARGEȘ





jud. Argeș, com. Cepari, nr. cad. 80665, PUNCTUL "PLAIUL OII"

P.T. data elaborării: 08/2025

PLANȘA DETALIUL STRUCTURA

Scara : 1:50

MR. PLANȘĂ
PIZ-A16

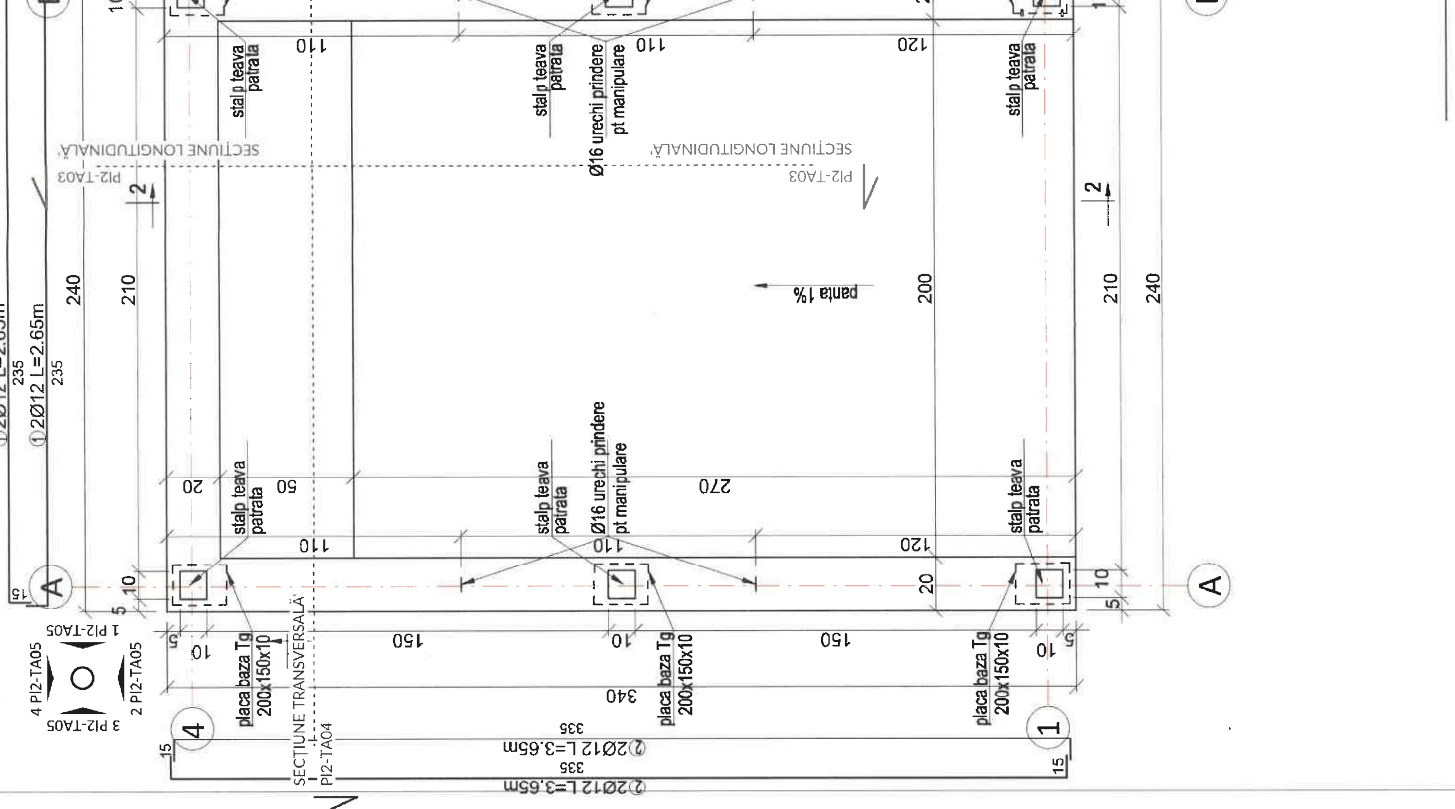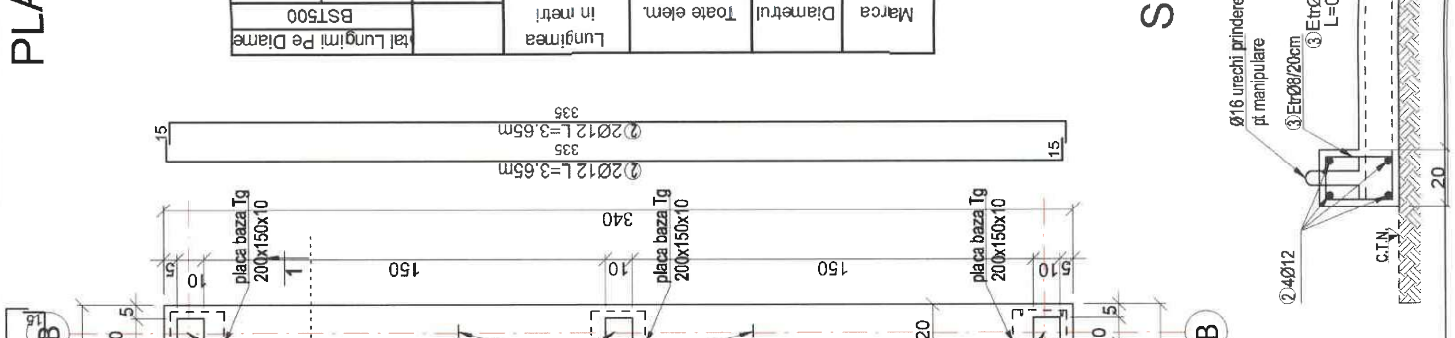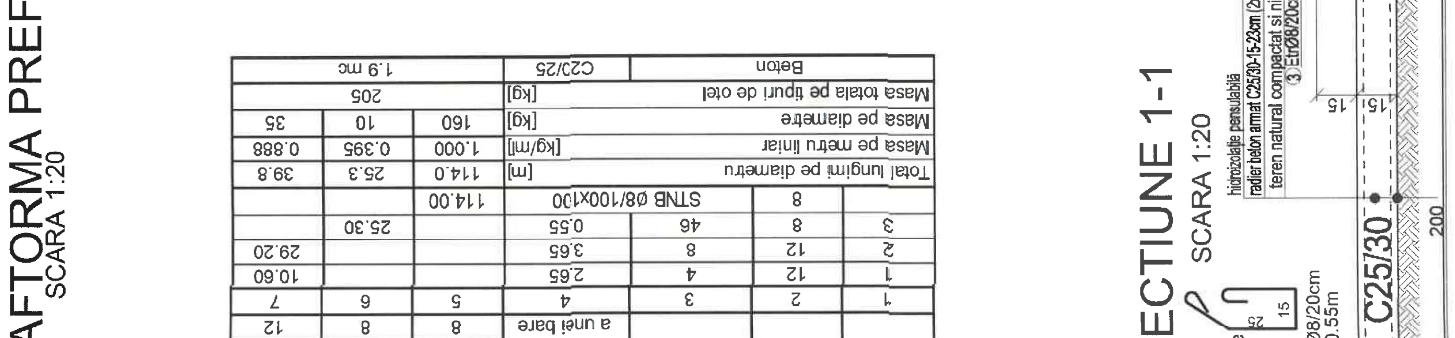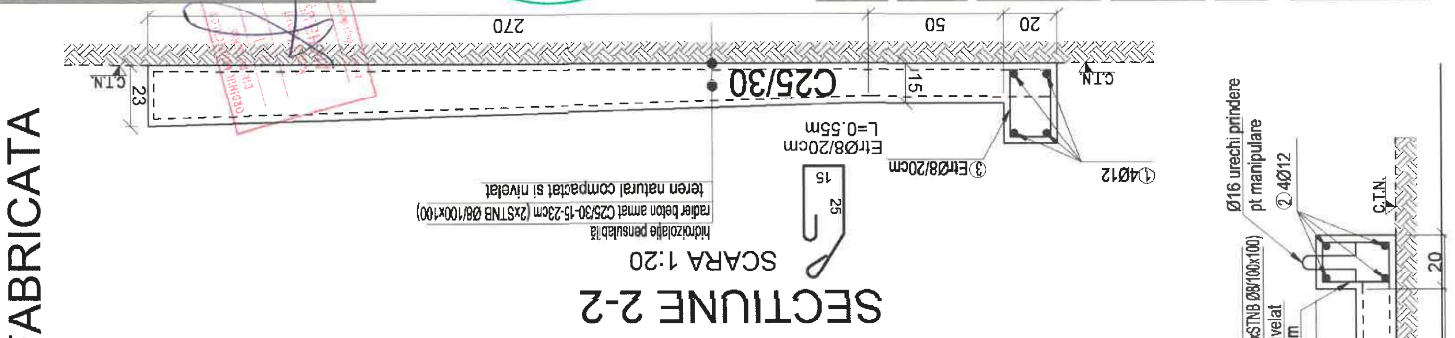

Dimensiune : 420 x 297 (mm)