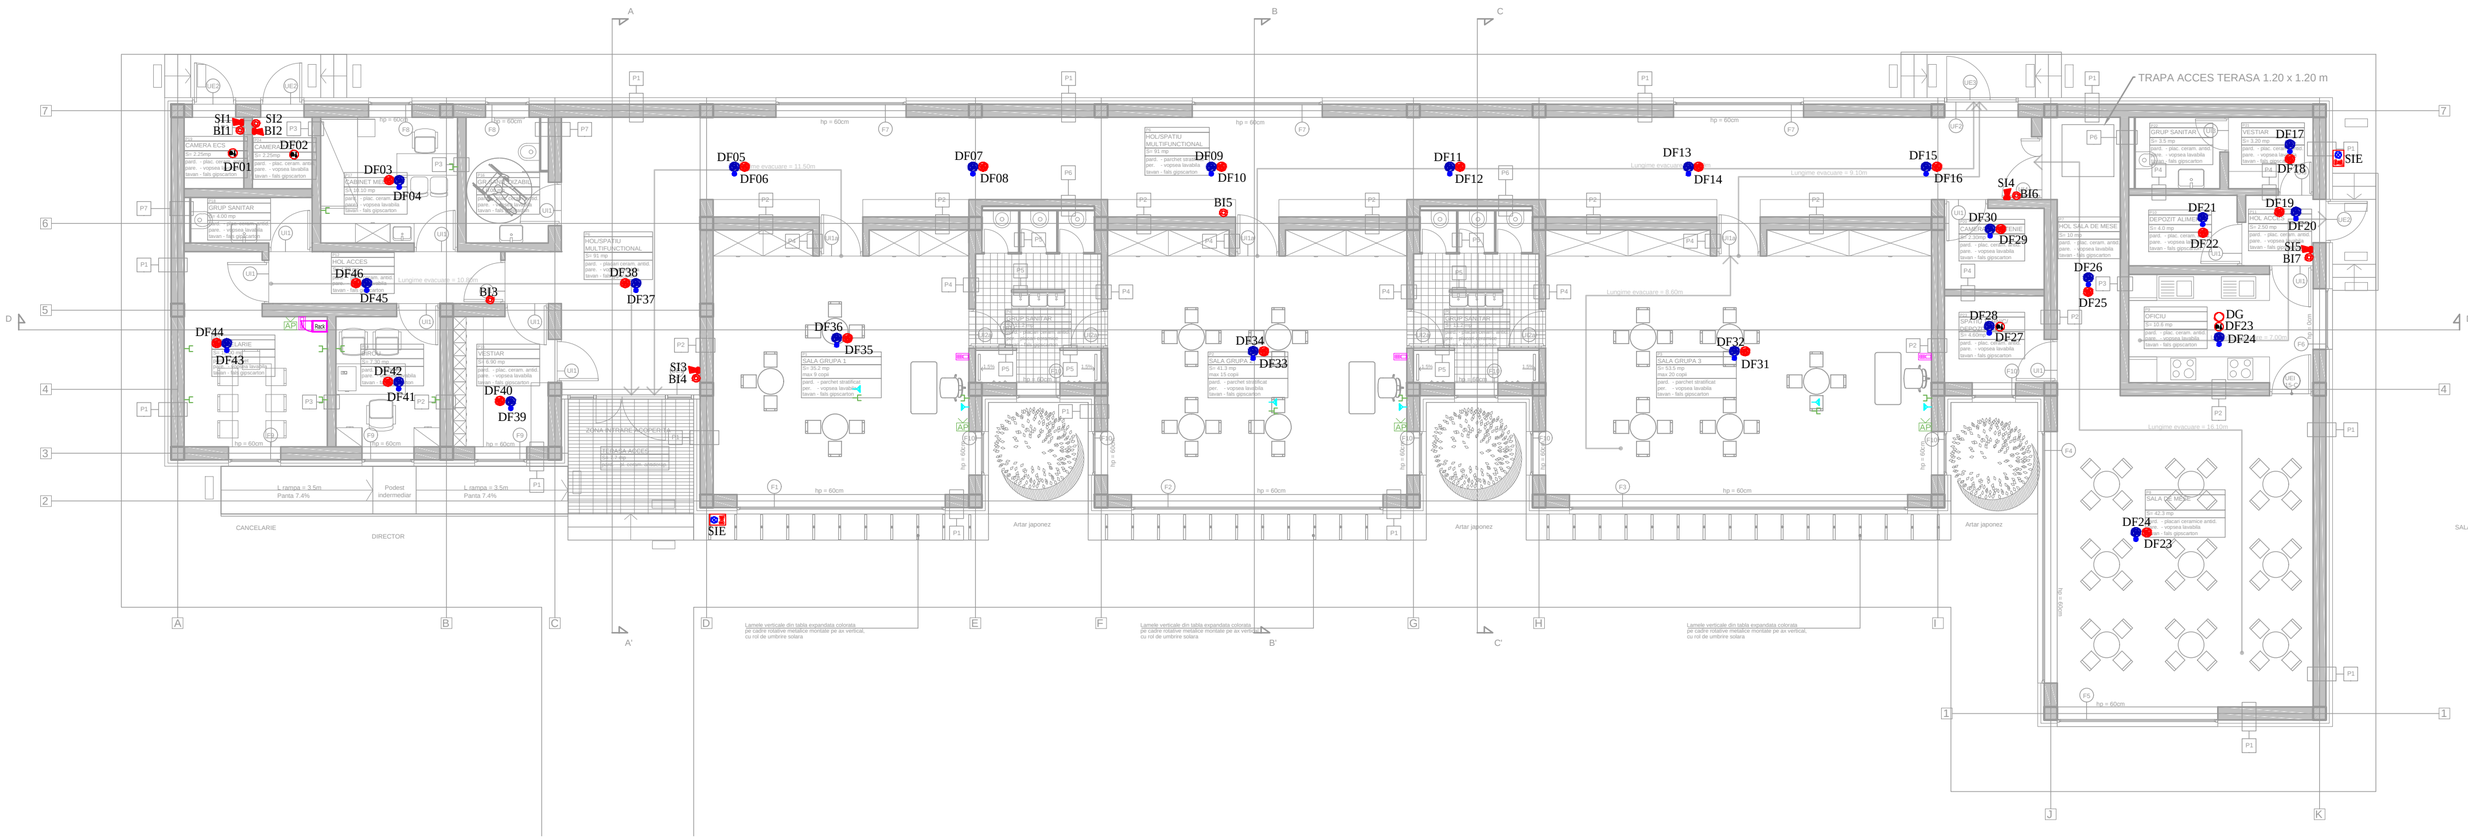

LEGENDA DETECTIE:

- TE — Tablou electric
- Detector fum adresabil
- Detector de gaz
- Detector fum+temperatura adresabil
- Buton manual de avertizare incendiu
- Detector fum adresabil montat in plafon
- Avertizor optic cu led - pentru detectori montati in plafon
- Modul adresabil 4 intrari/ 2iesiri, conf. SR EN 54-18
- Sirena interioara
- Sirena exterioara_ echipata cu flash
- ECS — Echipament de control si semnalizare
- AT — Apelator telefonic al ECS

LEGENDA VOCE-DATE

- PD — Priza date RJ45 Cat 6, montaj ingropat;
- HDMI — Priza HDMI, montaj ingropat;
- Rack — Rack
- UPS — UPS
- Video-interfon exterior
- Video-interfon interior

CLASA DE IMPORTANTA III(CONFORM NORMATIVULUI P100-1/2013)

CATEGORIA DE IMPORTANTA "C" (CONSTRUCTIE DE IMPORTANTA NORMALA CONFORM REGULAMENTULUI PRIVIND STABILIREA CATEGORIEI DE IMPORTANTA A CONSTRUCTIILOR 1997 - ACTUALIZAT)

PROIECTANT GENERAL / *GENERAL DESIGNER*	BENEFICIAR / *CLIENT*
IONESCU LUPEANU DESIGN ARCHITECTURE, ENGINEERING, ENERGY AUDIT, CONSULTANCY WWW. IONESCULUPEANU.RO	ORASUL BALCESTI

SPECIFICATIE / *SPECIFICATION*	NUME / *NAME*	SEMNATURA / *SIGNATURE*	NR. PR. / *PR. NO.* 010325	TITLU PROIECT / *PROJECT TITLE* **CONSTRUIRE DOTARE SI AMENAJARE GRADINITA BENESTI**, oras Balcesti, sat Benesti str. Mihai Viteazul nr.52 jud. Valcea	FAZA / *PROJECT STAGE* P.T.+D.E.
SEF PROIECT / *PROJECT LEADER*	dr.arh. Marcel IONESCU-LUPEANU		SCARA / *SCALE* 1:100		NUMAR PLANSA / *DRAWING NUMBER* E02
PROIECTAT / *DESIGNED*	ing. Liviu REBEGEA		DATA / *DATE* 12.2025	TITLU PLANSA / *DRAWING TITLE* INSTALATII ELECTRICE PLAN PARTER - CURENTI SLABI	REVIZIA / *REVISION* 00
DESENAT / *DRAWN*	ing. Liviu REBEGEA				

ACEST PROIECT ESTE PROPRIETATEA INTELECTUALA A BIROULUI DE PROIECTARE IONESCU LUPEANU DESIGN S.R.L. IN VIRTUTEA DREPTULUI DE AUTOR, FOLOSIREA LUI DE CATRE TERTI FIIND PERMISA NUMAI CU ACORDUL EXPRES AL AUTORULUI / *THIS PROJECT IS THE INTELECTUAL PROPERTY OF IONESCU LUPEANU DESIGN S.R.L., ANY USE MAY BE PERMITED ONLY WITH THE PRIOR WRITTEN PERMISSION OF THE AUTHOR.*