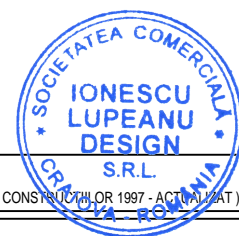
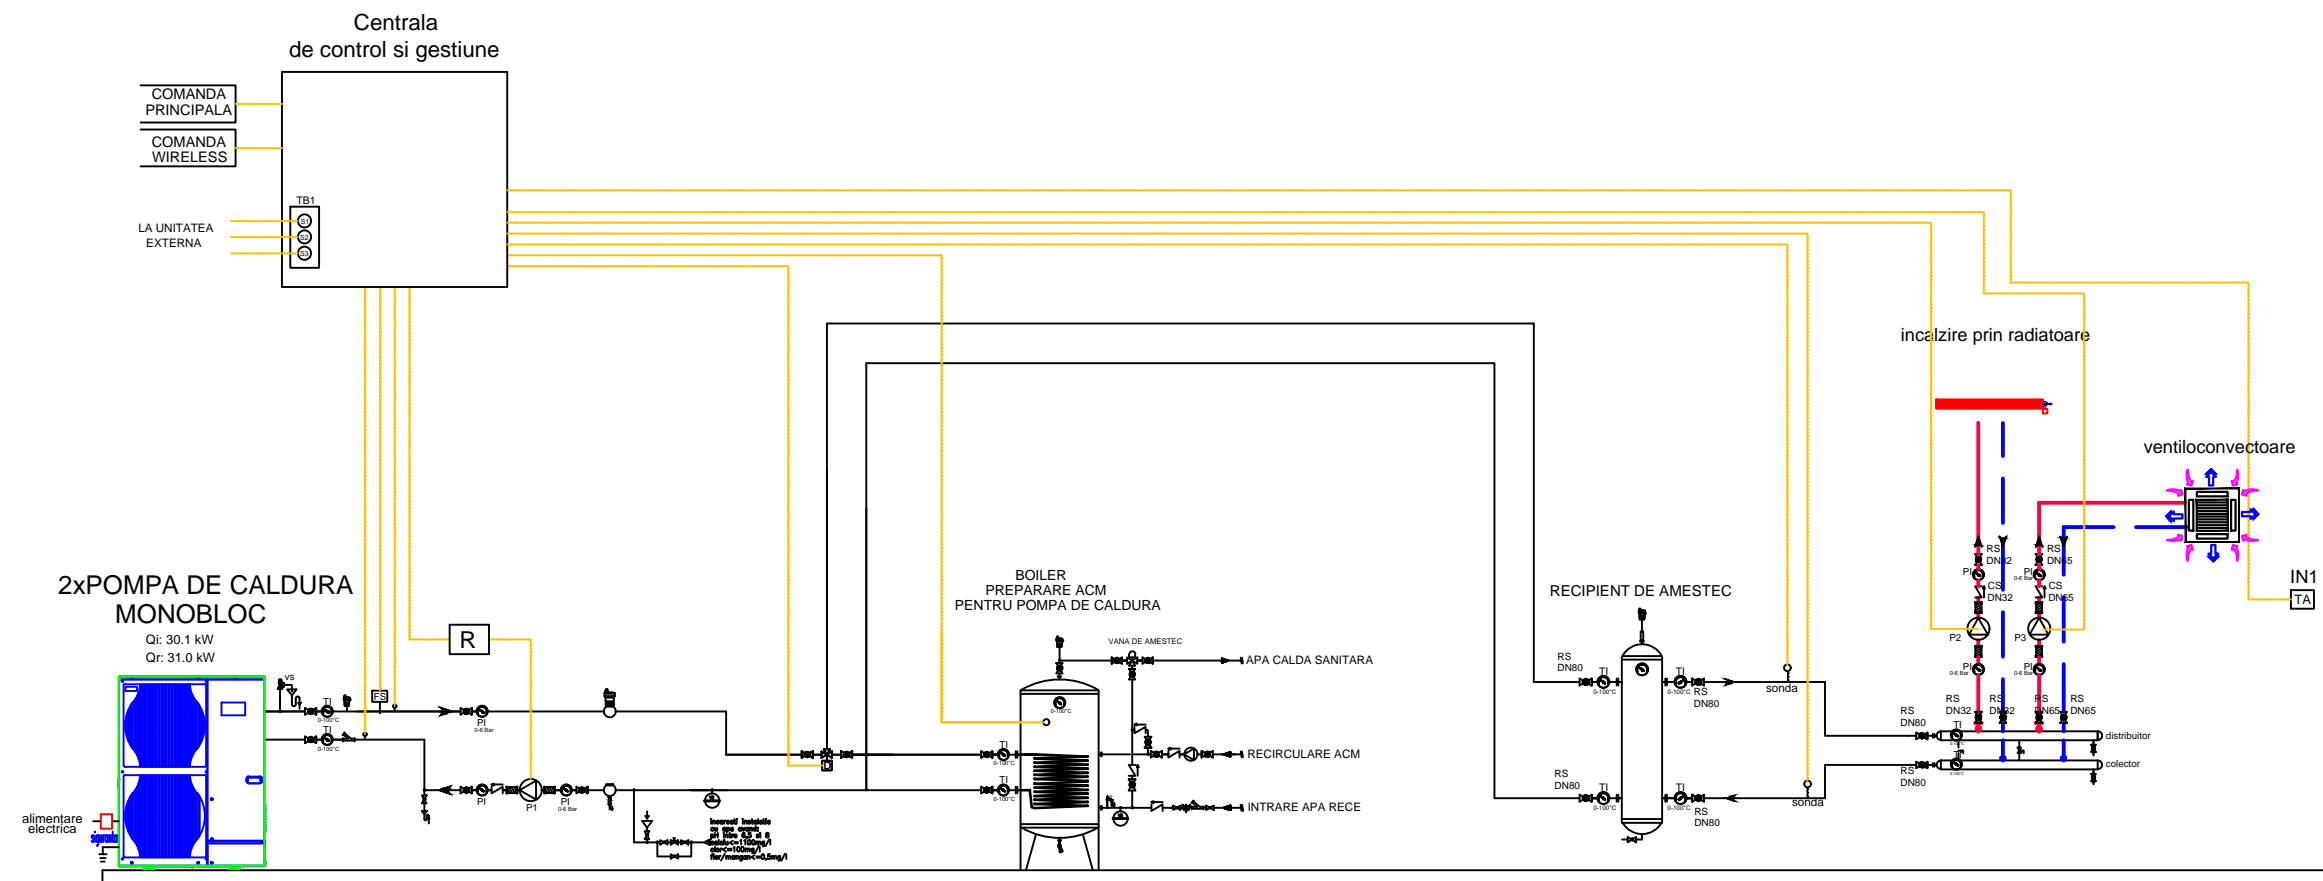

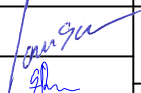




	Sonda
	Termostat boiler sau tank inertial
	Termostat de siguranta
	Termostat ambiental
	Fluxostat de siguranta
	Presostat de siguranta
	Vana cu 3 cai actionata electric Amestecatoare
	Vana cu 3 cai actionata electric Deviatoare
	Electrovana cu 2 cai
	Vana de amestec ACM
	Termometru
	Manometru
	Vana de inchidere
	Vana de echibrare
	Supapa de sens
	Filtru
	Racord antivibrant
	Electropompa
	Supapa de siguranta
	Sifon
	Vas de expansiune
	Vana de incarcare
	Vana de aerisire
	Dezaerator automat
	Purja
	Deconector



CLASA DE IMPORTANTA III (CONFORM NORMATIVULUI P100-1/2013)						
CATEGORIA DE IMPORTANTA "C" (CONSTRUCTIE DE IMPORTANTA NORMALA CONFORM REGULAMENTULUI PRIVIND STABILIREA CATEGORIEI DE IMPORTANTA A CONSTRUCTIILOR 1997 - ACTUALIZAT)						
PROIECTANT GENERAL / GENERAL DESIGNER				BENEFICIAR / CLIENT		
<div></div> <div>IONESCU LUPEANU DESIGN</div> <div>ARCHITECTURE, ENGINEERING, ENERGY AUDIT, CONSULTANCY</div> <div>WWW.IONESCU LUPEANU.RO</div>				ORASUL BALCESTI		
SPECIFICATIE / SPECIFICATION	NUME / NAME	SEMNATURA / SIGNATURE	NR. PR. / PR. NO.	TITLU PROIECT / PROJECT TITLE	FAZA / PROJECT STAGE	
SEF PROIECT / PROJECT LEADER	dr.arh. Marcel IONESCU-LUPEANU		010325	CONSTRUIRE DOTARE SI AMENAJARE GRADINITA BENESTI, oras Balcesti, sat Benesti str. Mihai Viteazul nr.52 jud. Valcea	P.T.+D.E.	
	PROIECTAT / DESIGNED	ing. Liviu REBEGEA			SCARA / SCALE	NUMAR PLANSA / DRAWING NUMBER
		12.2025	DATA / DATE		T03	
DESENAT / DRAWN	ing. Liviu REBEGEA			SCHEMA FUNCTIONALA POMPA CALDURA AER-APA	REVIZIA / REVISION	
					00	
ACEST PROIECT ESTE PROPRIETATEA INTELECTUALA A BIROULUI DE PROIECTARE IONESCU LUPEANU DESIGN S.R.L. IN VIRTUTEA DREPTULUI DE AUTOR, FOLOSIREA LUI DE CATRE TERTI FIIND PERMISA NUMAI CU ACORDUL EXPRES AL AUTORULUI./ THIS PROJECT IS THE INTELLECTUAL PROPERTY OF IONESCU LUPEANU DESIGN S.R.L., ANY USE MAY BE PERMITTED ONLY WITH THE PRIOR WRITTEN PERMISSION OF THE AUTHOR.						