



ONUTU L. LOHENGRIN
ROMANIA
MDLPA
NR. 10346
9663
3878
12441
FATADA LATERALA STANGA
ARHITECT - INGINER
VERIFICATOR PROIECTE

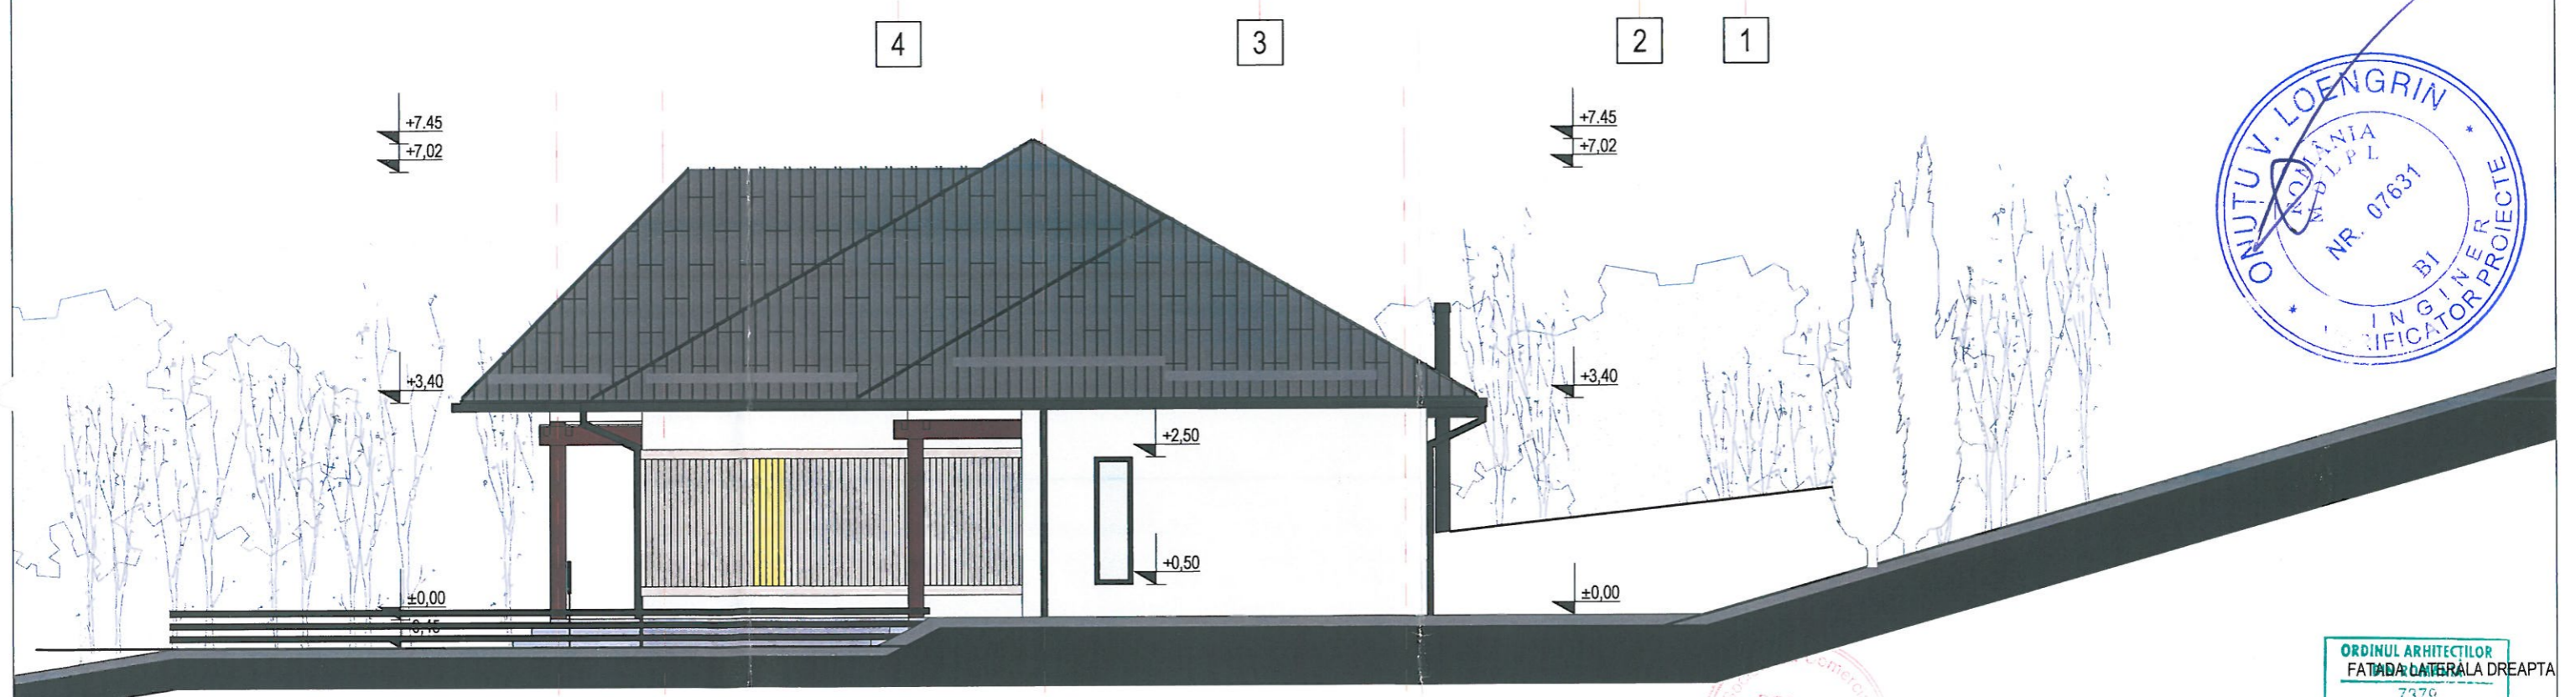

ONUTU V. LOENGRIN
ROMANIA
MDLPL
NR. 07631
INGINER
VERIFICATOR PROIECTE

ORDINUL ARHITECTILOR
FATADA LATERALA DREAPTA
7379





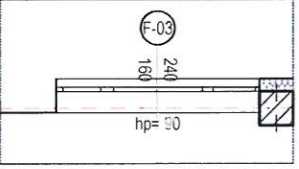
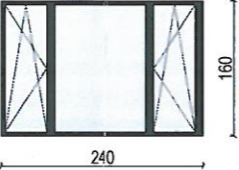
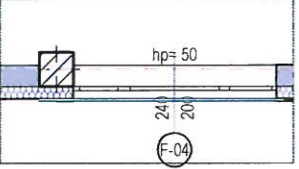
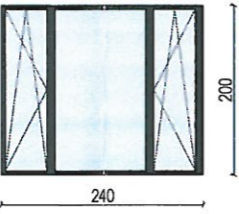
Andrei - Ionuț
MANOLACHE
Arhitect cu drept de semnătură


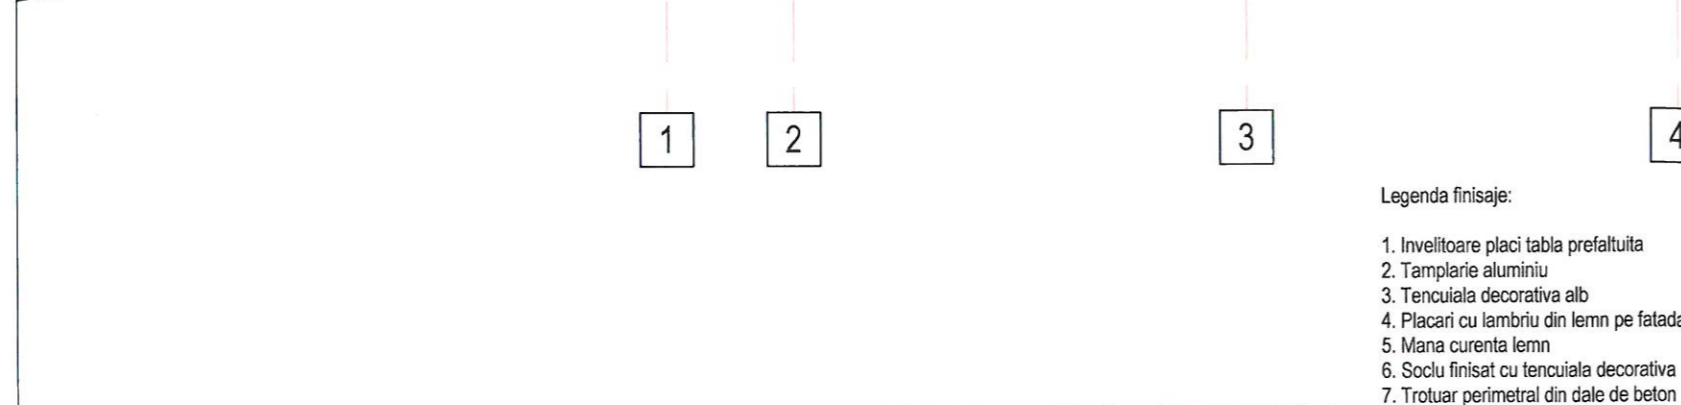


- Legenda finisaje:
1. Invelitoare placi tabla prefaltuita
 2. Tamplarie aluminiu
 3. Tencuiala decorativa alb
 4. Placari cu lambriu din lemn pe fatada
 5. Mana curenta lemn
 6. Soclu finisat cu tencuiala decorativa
 7. Trotuar perimetral din dale de beton

VERIFICATOR	NUME	SEMNTATURA	CERINȚA	REFERAT/EXPERTIZĂ NR./DATA	
VERIFICATOR/ EXPERT					
S.C. BOHEMIA CONSTRUCT S.R.L. - Radauti j33/974/2006; cui ro 18895316; tel 0755.333809 Mun. Radauti, str. Calea Bucovinei, nr. 92, corp A, cam. 104				Beneficiar :	Pr. nr.:
				COMUNA SUCEVITA REPR. DE PRIMAR - BODNARESCU LIVIU	65/2025
SPECIFICATIE	NUME	SEMNTATURA		Proiect:	Faza:
Șef proiect	ing. Ciobaniuc F.		Scara: 1:100	CONSTRUIRE GRADINITA CU PROGRAM NORMAL IN SAT VOIEVODEASA COMUNA SUCEVITA, JUDETUL SUCEAVA str. Scolii, nr. 62, sat. Voievodeasa, jud. Suceava	P.Th.
Proiectat	arh. Manolache A.		DATA	Titlu planșă:	Plansa:
Desenat	op. Galan C.		05.2025	FATADA LATERALA DREAPTA SI STANGA	A0.6









TABLOU TÂMLĂRIE FERESTRE EXTERIOARE

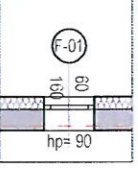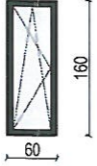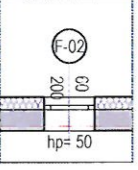
INDICATIV TÂMLĂRIE / POZIȚIONARE GOL	INDICATIV	ELEVAȚIE	DESCRIERE	DIMENSIUNI GOL DIMENSIUNI TÂMLĂRIE L/H (CM)	NR. BUCĂȚI TOTAL	SUPRAFAȚA (MP) BUC.	SUPRAFAȚA (MP) TOTAL	ALCĂȚUIRE ȘI GROSIME PERETE	OBSERVAȚII
INTERIOR  EXTERIOR	F. - 01		Fereastră F.ext. - 01, alcătuită din 1 canat - 1 fix după cum urmează: 1 ochiuri oscilobatant cu balama verticală; - prevăzute cu mâner de metal; geam termoizolant clar 3 foi; - glafuri exterioare / capace terminale cu profil picurător; - confecție metalică, tâmplărie ALUMINIU; - culoare RAL 7016	- gol - 60/160 - tâmplărie - 60/160	14	0.96	13.44	ALCĂȚUIRE PERETE EXTERIOR - 400 mm -tencuiala decorativa -Termoizolație 15cm - placi rigide de vata minerala -caramida 25cm -tencuiala -glet -var lavabil	Localizare: fatada posterioara
INTERIOR  EXTERIOR	F. - 02		Fereastră F.ext. - 02, alcătuită din 1 canate - 1 fix după cum urmează: 1 ochiuri oscilobatant cu balama verticală; - prevăzute cu mâner de metal; geam termoizolant clar 3 foi; - glafuri exterioare / capace terminale cu profil picurător; - confecție metalică, tâmplărie ALUMINIU; - culoare RAL 7016	- gol - 60/200 - tâmplărie - 60/200	9	1.20	10.80	ALCĂȚUIRE PERETE EXTERIOR - 400 mm -tencuiala decorativa -Termoizolație 15cm - placi rigide de vata minerala -caramida 25cm -tencuiala -glet -var lavabil	Localizare: sali de grupa hol
INTERIOR  EXTERIOR	F. - 03		Fereastră F.ext. - 03, alcătuită din 3 canate - 1 fix, 2 mobile după cum urmează: 2 ochiuri oscilobatant cu balama verticală; - prevăzute cu mâner de metal; 1 ochi fix; geam termoizolant clar 3 foi; - glafuri exterioare / capace terminale cu profil picurător; - confecție metalică, tâmplărie ALUMINIU; - culoare RAL 7016	- gol - 240/160 - tâmplărie - 240/160	1	3.84	3.84	ALCĂȚUIRE PERETE EXTERIOR - 400 mm -tencuiala decorativa -Termoizolație 15cm - placi rigide de vata minerala -caramida 25cm -tencuiala -glet -var lavabil	Localizare: cancelarie
INTERIOR  EXTERIOR	F. - 04		Fereastră F.ext. - 04, alcătuită din 3 canate - 1 fix, 2 mobile după cum urmează: 2 ochiuri oscilobatant cu balama verticală; - prevăzute cu mâner de metal; 1 ochi fix; geam termoizolant clar 3 foi; - glafuri exterioare / capace terminale cu profil picurător; - confecție metalică, tâmplărie ALUMINIU; - culoare RAL 7016	- gol - 240/160 - tâmplărie - 240/160	8	3.84	30.72	ALCĂȚUIRE PERETE EXTERIOR - 400 mm -tencuiala decorativa -Termoizolație 15cm - placi rigide de vata minerala -caramida 25cm -tencuiala -glet -var lavabil	Localizare: sali de grupa

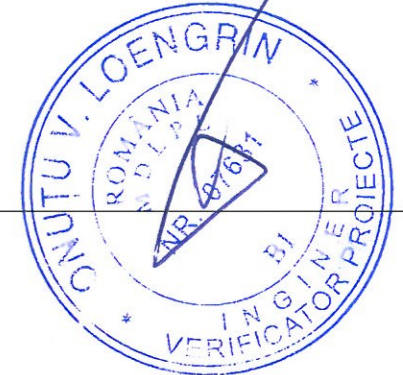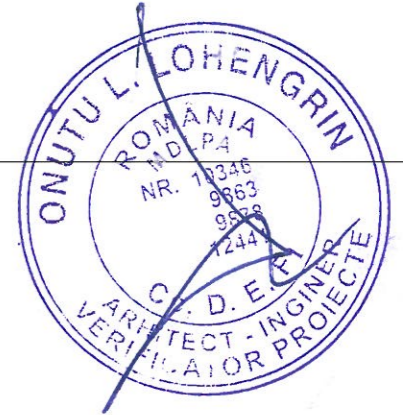

VERIFICATOR					
VERIFICATOR/ EXPERT	NUME	SEMNTURA	CERINȚA	REFERAT/EXPERTIZĂ NR./DATA	Arhitect cu drept de semnătură
S.C. BOHEMIA CONSTRUCT S.R.L. - Radauti j33/974/2006; cui ro 18895316; tel 0755.333809 Mun. Radauti, str. Calea Bucovinei, nr. 92, corp A, cam. 104				Beneficiar :	Pr. nr.
				COMUNA SUCEVITA REPR. DE PRIMAR - BODNARESCU LIVIU	65/2025
SPECIFICATIE	NUME	SEMNTATURA		Proiect:	Faza:
Șef proiect	ing. Ciobaniuc F.		Scara: 1:100	CONSTRUIRE GRADINITA CU PROGRAM NORMAL IN SAT VOIEVODEASA COMUNA SUCEVITA, JUDETUL SUCEAVA str. Scolii, nr. 62, sat. Voievodeasa, jud. Suceava	P.Th.
Proiectat	arh. Manolache A.				
Desenat	op. Galan C.		DATA 05.2025	Titlu planșă: TABLOU TAMPLARIE FERESTRE EXTERIOARE	Plansa: A0.7




TABLOU TÂMLĂRIE UȘI EXTERIOARE

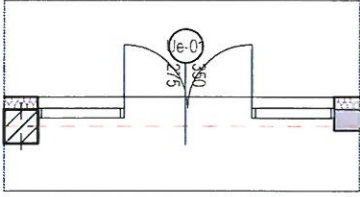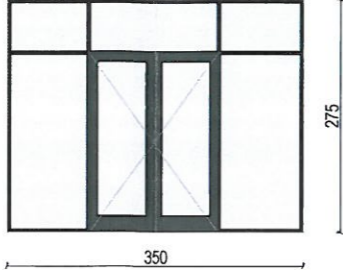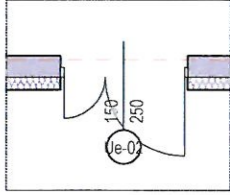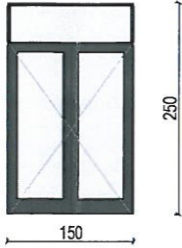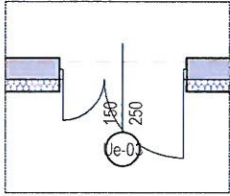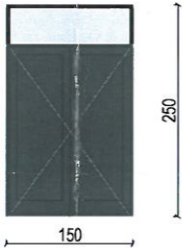
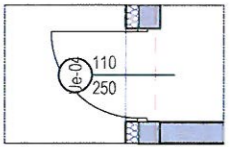
INDICATIV TÂMLĂRIE / POZIȚIONARE GOL	INDICATIV	ELEVAȚIE	DESCRIERE	DIMENSIUNI GOL L/H (CM)	NR. BUCĂȚI TOTAL	SUPRAFAȚA (MP) BUC.	SUPRAFAȚA (MP) TOTAL	ALCĂȚUIRE ȘI GROSIME	OBSERVAȚII
EXTERIOR  INTERIOR	U.ext. - 01		Ușă U. ext. alcătuită două canate mobile, patru canate fixe după cum urmează: Ușă ALUMINIU de culoare RAL 7016, două foi cu balama verticală. Bolduri de siguranță și garnitură din cauciuc. Alcătuire: - grosime blat: 55mm; - toc din otel; geam termoizolant clar 3 foi; Accesorii: - clanță din oțel - opritor de ușa - maniere antipanica	350/275	3	9.63	28.89	ALCĂȚUIRE PERETE EXTERIOR - 400 mm -tencuiala decorativa -Termoizolatie 15cm - placi rigide de vata minerala -caramida 25cm -tencuiala -glet -var lavabil	Localizare: 3 buc. dispuse din exterior înspre hol;
EXTERIOR  INTERIOR	U.ext. - 02		Ușă U. ext. alcătuită două canate mobile, 1 canat fix după cum urmează: Ușă ALUMINIU de culoare RAL 7016, două foi cu balama verticală. Bolduri de siguranță și garnitură din cauciuc. Alcătuire: - grosime blat: 55mm; - toc din otel; geam termoizolant clar 3 foi; Accesorii: - clanță din oțel - opritor de ușa - maniere antipanica	150/250	2	3.75	7.50	ALCĂȚUIRE PERETE EXTERIOR - 400 mm -tencuiala decorativa -Termoizolatie 15cm - placi rigide de vata minerala -caramida 25cm -tencuiala -glet -var lavabil	Localizare: 2 buc. dispuse din exterior înspre hol;
EXTERIOR  INTERIOR	U.ext. - 03		Ușă U. ext. alcătuită două canate mobile, 1 canat fix după cum urmează: Ușă ALUMINIU de culoare RAL 7016, două foi cu balama verticală. Bolduri de siguranță și garnitură din cauciuc. Alcătuire: - grosime blat: 55mm; - toc din otel; geam termoizolant clar 3 foi; Accesorii: - clanță din oțel - opritor de ușa - maniere antipanica	150/250	1	3.75	3.75	ALCĂȚUIRE PERETE EXTERIOR - 400 mm -tencuiala decorativa -Termoizolatie 15cm - placi rigide de vata minerala -caramida 25cm -tencuiala -glet -var lavabil	Localizare: 1 buc. dispuse din exterior înspre CT;
EXTERIOR  INTERIOR	U.ext. - 04		Ușă U. ext. alcătuită un canat mobil, 1 canat fix după cum urmează: Ușă ALUMINIU de culoare RAL 7016, o foaie cu balama verticală. Bolduri de siguranță și garnitură din cauciuc. Alcătuire: - grosime blat: 55mm; - toc din otel; geam termoizolant clar 3 foi; Accesorii: - clanță din oțel - opritor de ușa - maniere antipanica	110/250	1	2.75	2.75	ALCĂȚUIRE PERETE EXTERIOR - 400 mm -tencuiala decorativa -Termoizolatie 15cm - placi rigide de vata minerala -glet -var lavabil	Localizare: 1 buc. dispuse din exterior înspre CORNUL SI LAPTELE;

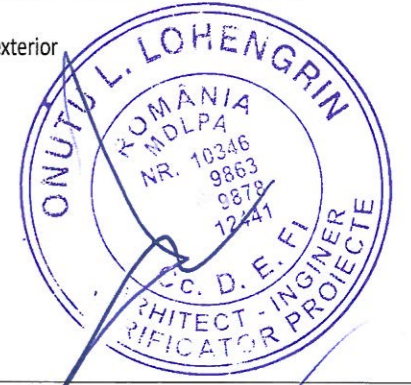

VERIFICATOR	NUME	SEMNATURA	CERINȚA	REFERAT/EXPERTIZĂ NR./DATA
VERIFICATOR/ EXPERT				
S.C. BOHEMIA CONSTRUCT S.R.L. - Radauti j33/974/2006; cui ro 18895316; tel 0755.333809 Mun. Radauti, str. Calea Bucovinei, nr. 92, corp A, cam. 104				Beneficiar: COMUNA SUCEVITA REPR. DE PRIMAR - BODNARESCU LIVIU Pr. nr. 65/2025
SPECIFICATIE	NUME	SEMNATURA	Scara: 1:100	Proiect: CONSTRUIRE GRADINITA CU PROGRAM NORMAL IN SAT VOIEVODEASA COMUNA SUCEVITA, JUDETUL SUCEAVA str. Scolii, nr. 62, sat. Voievodeasa, jud. Suceava Faza: P.Th.
Șef proiect	ing. Ciobaniuc F.			
Proiectat	arh. Manolache A.		DATA 05.2025	Titlu planșă: TABLOU TAMPLARIE USI EXTERIOARE Plansa: A0.8
Desenat	op. Galan C.			




TABLOU TÂMLĂRIE UȘI INTERIOARE

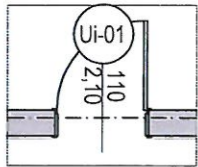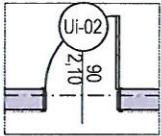
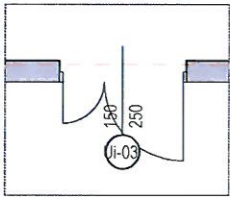
INDICATIV TÂMLĂRIE / POZIȚIONARE GOL	INDICATIV	ELEVAȚIE	DESCRIERE	DIMENSIUNI GOL L/H (CM)	NR. BUCĂȚI TOTAL	SUPRAFAȚA (MP) BUC.	SUPRAFAȚA (MP) TOTAL	ALCĂȚUIRE ȘI GROSIME	OBSERVAȚII
INTERIOR	U.int. - 01		Ușă U. int. alcătuită dintr-un singur canat mobil după cum urmează: Ușă ALUMINIU, 1 ochi batant cu balama verticală/ Bolduri de siguranță și garnitură din cauciuc de culoare RAL 7016 Alcătuire ușă: - grosime blat: 55 mm; - toc din aluminiu; - garnitură din cauciuc de culoare gri antracit; Accesorii: - clanță de oțel; - opritor de ușă;	110/210	9	2.31	20.79	PERETI INTERIORI CARAMIDA (25CM) tencuiala/ glet/ var lavabil caramida 25cm tencuiala/ glet/ var lavabil	5 4 Localizare: usi sali de grupa, vestiare, izolator, cancelarie
INTERIOR	U.int. - 02		Ușă U. int. alcătuită dintr-un singur canat mobil după cum urmează: Ușă ALUMINIU, 1 ochi batant cu balama verticală/ Bolduri de siguranță și garnitură din cauciuc de culoare RAL 7016 Alcătuire ușă: - grosime blat: 55 mm; - toc din aluminiu; - garnitură din cauciuc de culoare gri antracit; Accesorii: - clanță de oțel; - opritor de ușă;	90/210	4	1.89	7.56	PERETI INTERIORI CARAMIDA (25CM) tencuiala/ glet/ var lavabil caramida 25cm tencuiala/ glet/ var lavabil	5 1 Localizare: usi G.S., depozitare
INTERIOR	U.int. - 03		Ușă U. int. alcătuită dintr-un doua canate mobile, cu supralumina după cum urmează: Ușă ALUMINIU, 1 ochi batant cu balama verticală/ Bolduri de siguranță și garnitură din cauciuc de culoare RAL 7016 Alcătuire ușă: - grosime blat: 55 mm; - toc din aluminiu; - garnitură din cauciuc de culoare gri antracit; Accesorii: - clanță de oțel; - opritor de ușă;	150/210	2	3.15	6.30	PERETI INTERIORI CARAMIDA (25CM) tencuiala/ glet/ var lavabil caramida 25cm tencuiala/ glet/ var lavabil	5 1 Localizare: usi hol

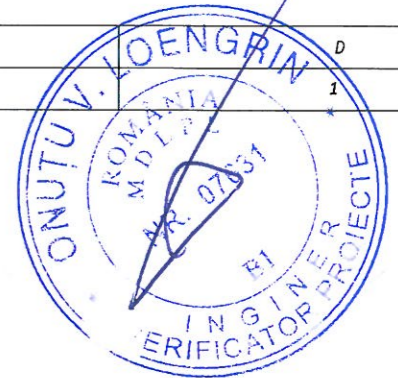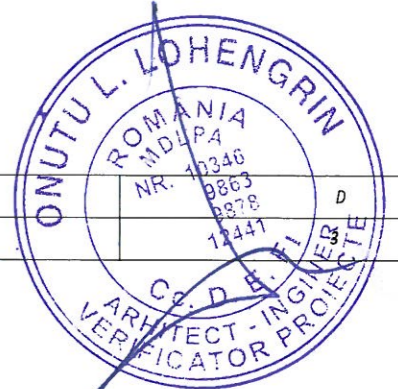

VERIFICATOR	NUME	SEMNAȚURA	CERINȚA	REFERAT/EXPERTIZĂ NR./DATA	Pr. nr.
VERIFICATOR/ EXPERT					65/2025
S.C. BOHEMIA CONSTRUCT S.R.L. - Radauti j33/974/2006; cui ro 18895316; tel 0755.333809 Mun. Radauti, str. Calea Bucovinei, nr. 92, corp A, cam. 104				Beneficiar: COMUNA SUCEVITA REPR. DE PRIMAR - BODNARESCU LIVIU	
SPECIFICATIE	NUME	SEMNAȚURA	Scara: 1:100	Proiect: CONSTRUIRE GRADINITA CU PROGRAM NORMAL IN SAT VOIEVODEASA COMUNA SUCEVITA, JUDETUL SUCEAVA str. Scolii, nr. 62.,sat. Voievodeasa, jud. Suceava	Faza: P.Th.
Șef proiect	ing. Ciobaniuc F.				
Proiectat	arh. Manolache A.				
Desenat	op. Galan C.		DATA 05.2025	Titlu planșă: TABLOU TAMPLARIE USI INTERIOARE	Plansa: A0.9

TABLOU TÂMLĂRIE UȘI INTERIOARE

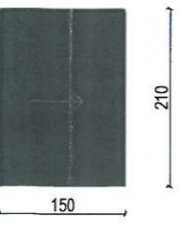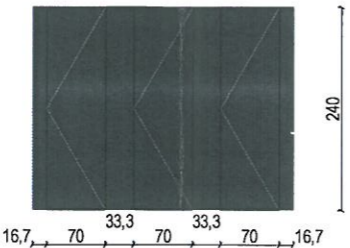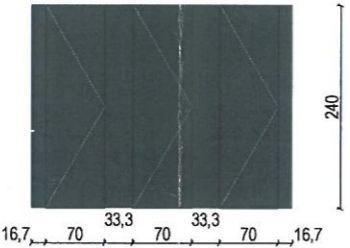INDICATIV TÂMLĂRIE / POZIȚIONARE GOL	INDICATIV	ELEVAȚIE	DESCRIERE	DIMENSIUNI GOL L/H (CM)	NR. BUCĂȚI TOTAL	SUPRAFAȚA (MP) BUC.	SUPRAFAȚA (MP) TOTAL	ALCĂȚUIRE ȘI GROSIME	OBSERVAȚII
INTERIOR	U.int. - 04		Ușă U. int. alcătuită dintr-un canot mobil după cum urmează: Ușă ALUMINIU , 1 ochi glisant în perete/ Bolduri de siguranță și garnitură din cauciuc de culoare RAL 7016 Alcătuire ușă: - grosime blat: 55 mm; - toc din aluminiu; - garnitură din cauciuc de culoare gri antracit; Accesorii: - clanță de oțel; - opritor de ușă;	150/210	4	3.15	12.60	PERETI INTERIORI CARAMIDA (25CM) tencuiala/ glet/ var lavabil caramida 25cm tencuiala/ glet/ var lavabil	usi tip buzunar pentru depozitare materiale didactice
INTERIOR	P- 01		Pereti din HPL pentru compartimentari cu trei usi: Ușă HPL , 1 ochi mobil Bolduri de siguranță RAL 7016 Alcătuire ușă: - grosime blat: 6 mm; - material compozit; Accesorii: - clanță de oțel; - opritor de ușă;				14.50		compartimentari cu pereti din HPL pentru grupuri sanitare
INTERIOR	P- 02		Pereti din HPL pentru compartimentari cu trei usi: Ușă HPL , 1 ochi mobil Bolduri de siguranță RAL 7016 Alcătuire ușă: - grosime blat: 6 mm; - material compozit; Accesorii: - clanță de oțel; - opritor de ușă;				14.50		compartimentari cu pereti din HPL pentru grupuri sanitare

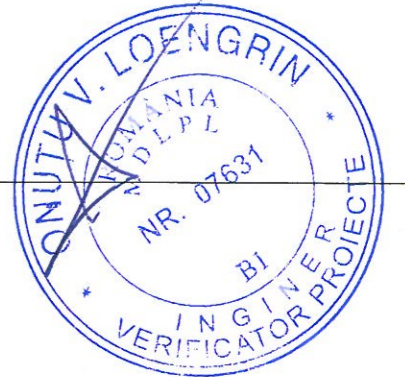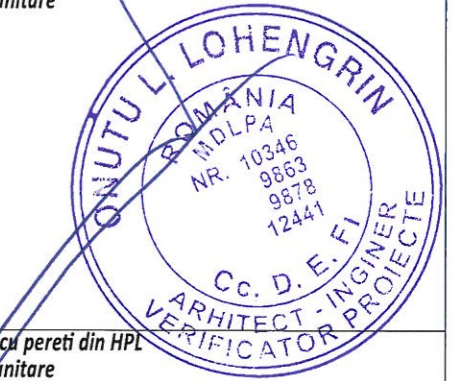


ORDINUL ARHITECTILOR
DIN ROMANIA
7379

Andrei-Ionut
MANOLACHE


Arhitect cu drept de semnătură

VERIFICATOR					
VERIFICATOR/ EXPERT	NUME	SEMNATURA	CERINȚA	REFERAT/EXPERTIZĂ NR./DATA	
	S.C. BOHEMIA CONSTRUCT S.R.L. - Radauti j33/974/2006; cui ro 18895316; tel 0755.333809 Mun. Radauti, str. Calea Bucovinei, nr. 92, corp A, cam. 104			Beneficiar : COMUNA SUCEVITA REPR. DE PRIMAR - BODNARESCU LIVIU	Pr. nr. 65/2025
SPECIFICATIE	NUME	SEMNATURA		Proiect: CONSTRUIRE GRADINITA CU PROGRAM NORMAL IN SAT VOIEVODEASA COMUNA SUCEVITA, JUDETUL SUCEAVA str. Scolii, nr. 62, sat. Voievodeasa, jud. Suceava	Faza: P.Th.
Șef proiect	ing. Ciobaniuc F.		Scara: 1:100		
Proiectat	arh. Manolache A.				
Desenat	op. Galan C.		DATA 05.2025	Titlu planșă: TABLOU TÂMLĂRIE UȘI INTERIOARE (1)	Planșa: A0.10


DETALIU IZOLATIE POD
Scara 1:20

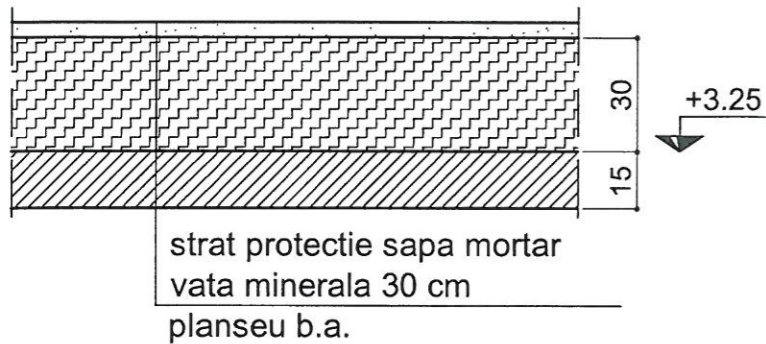




DETALIU IZOLATIE ATIC POD
Scara 1:20

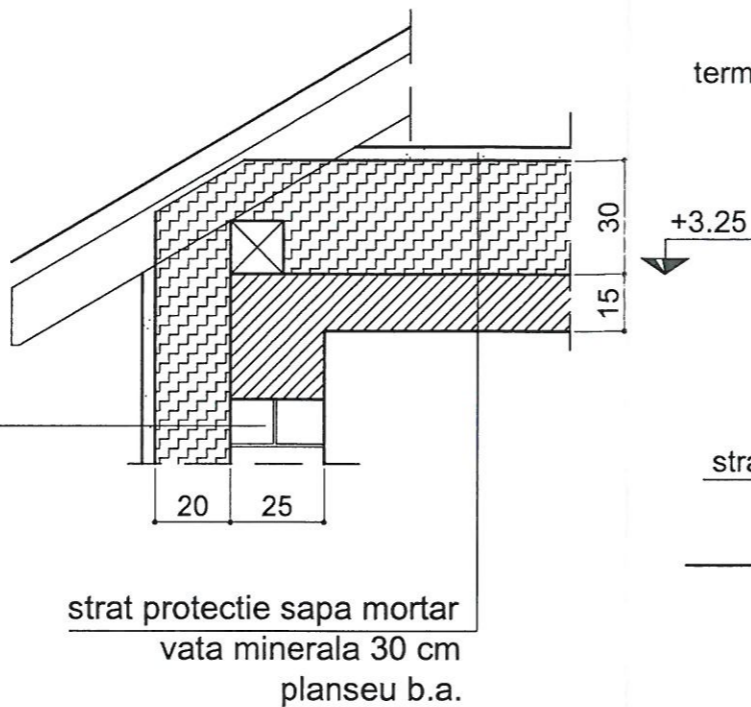


DETALIU IZOLATIE PERETE
SI SOCLU EXTERIOR
Scara 1:20

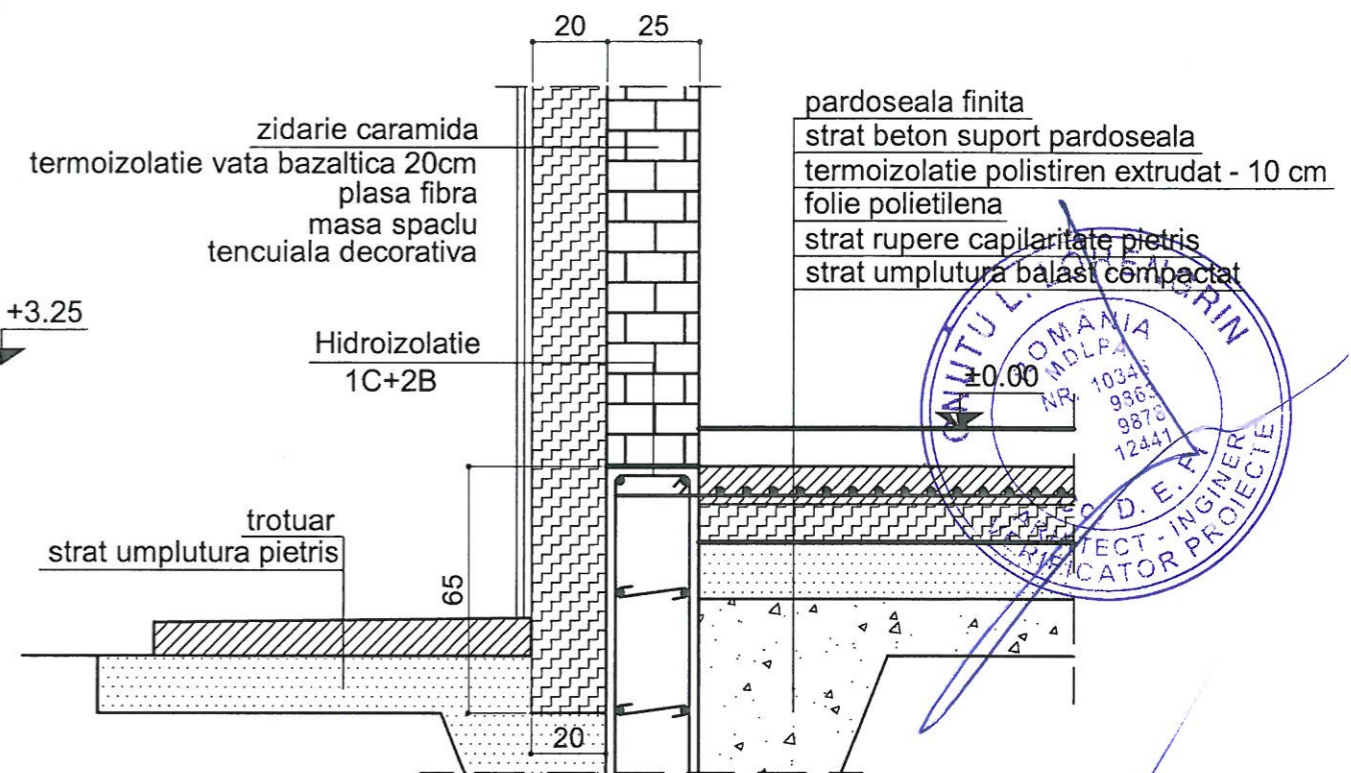



tamplarie Aluminiu
cu geam termoizolant

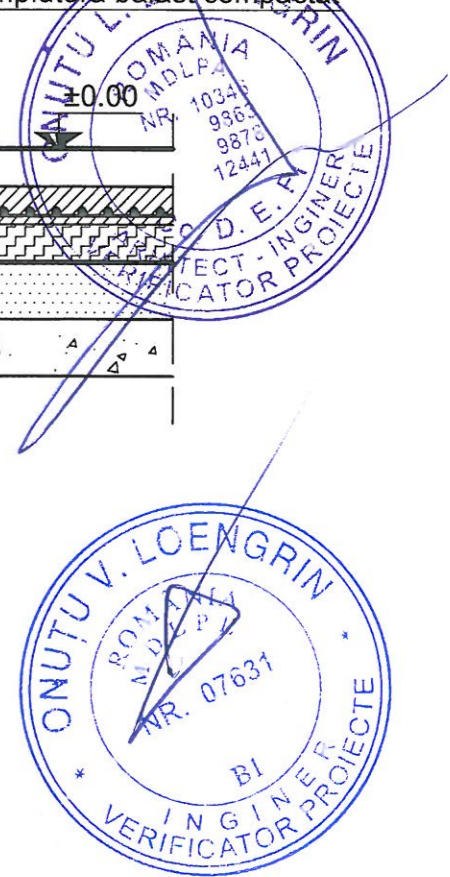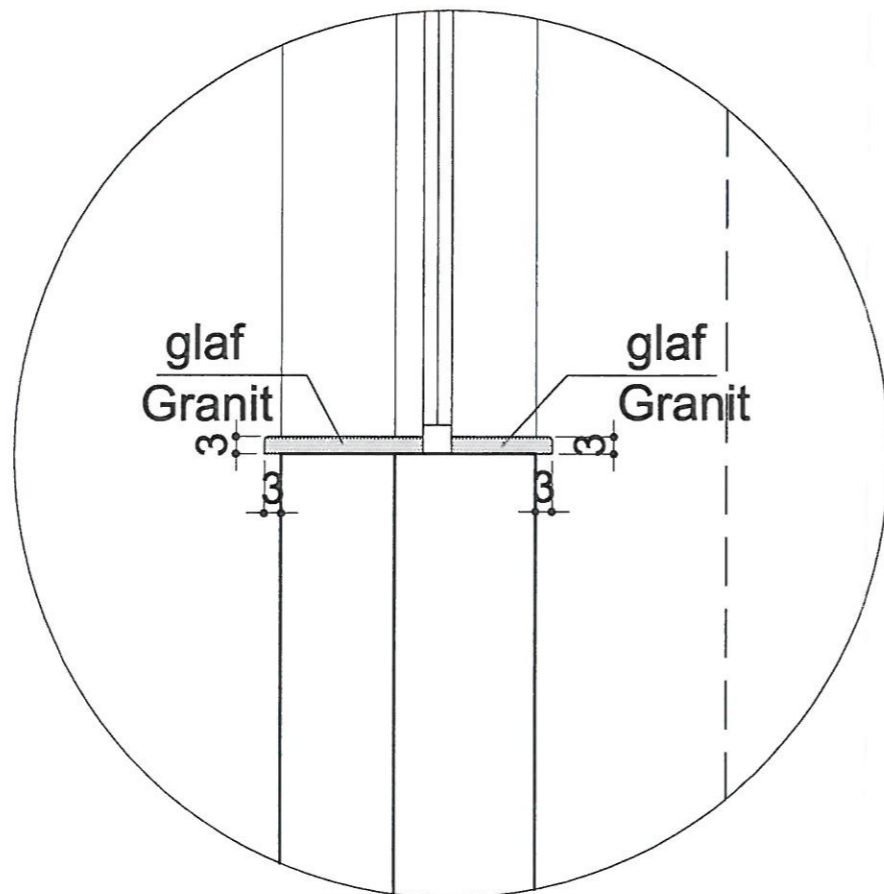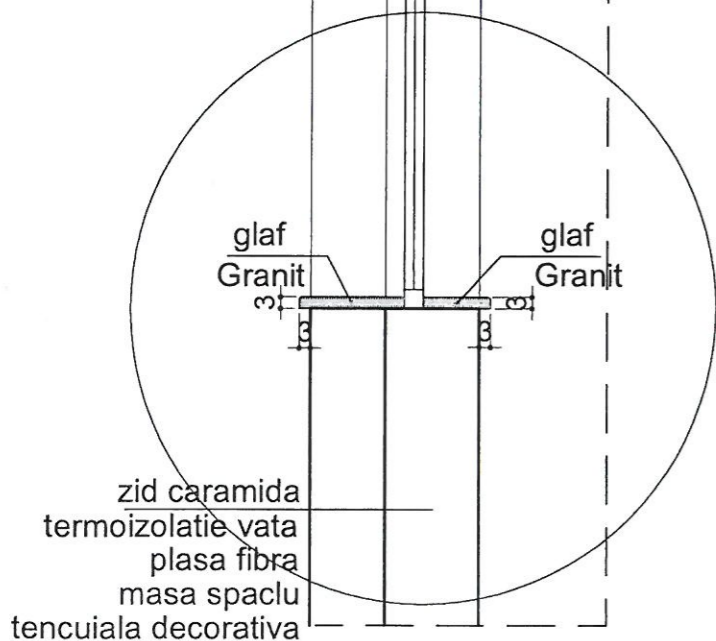





S.C. BOHEMIA CONSTRUCT S.R.L. J33 / 974 / 2006; CUI 18895316; 0755-333809 str. Calea Bucovinei, nr. 92, mun. Radauti, jud. Suceava			BENEFICIAR : COMUNA SUCEVITA REPR. DE PRIMAR - BODNARESCU LIVIU		PROIECT NR. 65 / 2025
SPECIFICATIE	NUME	SEMNATURA	Scara : 1:20	TITLU PROIECT : CONSTRUIRE GRADINITA CU PROGRAM NORMAL IN SAT VOIEVODEASA, COMUNA SUCEVITA, JUDETUL SUCEAVA Com. Sucevita, sat Voievodeasa, str. Scolii, nr. 62, jud. Suceava	
sef proiect	ing. CIOBANIUC F.			FAZA : P.Th.	
proiectat	arh. Manolache A.		Data : 06.2025	TITLU PLANSA : DETALII IZOLATII SI DET GLAF	Plansa Nr. A
desenat	op. Galan C.				

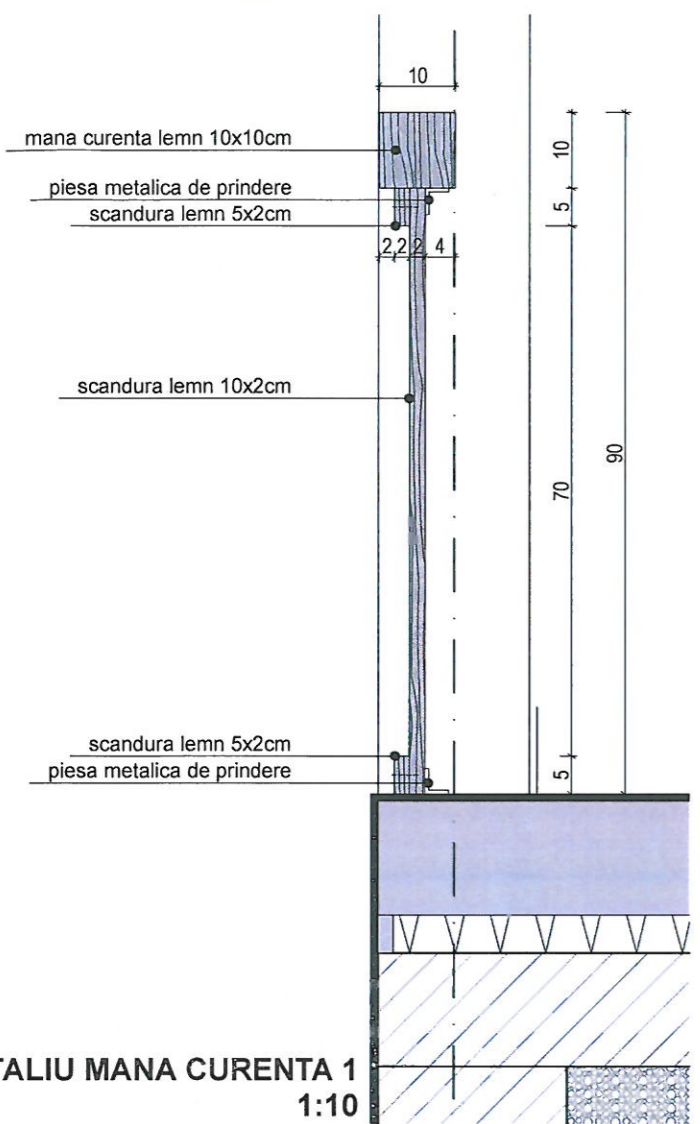

DETALIU MANA CURENTA 1
1:10

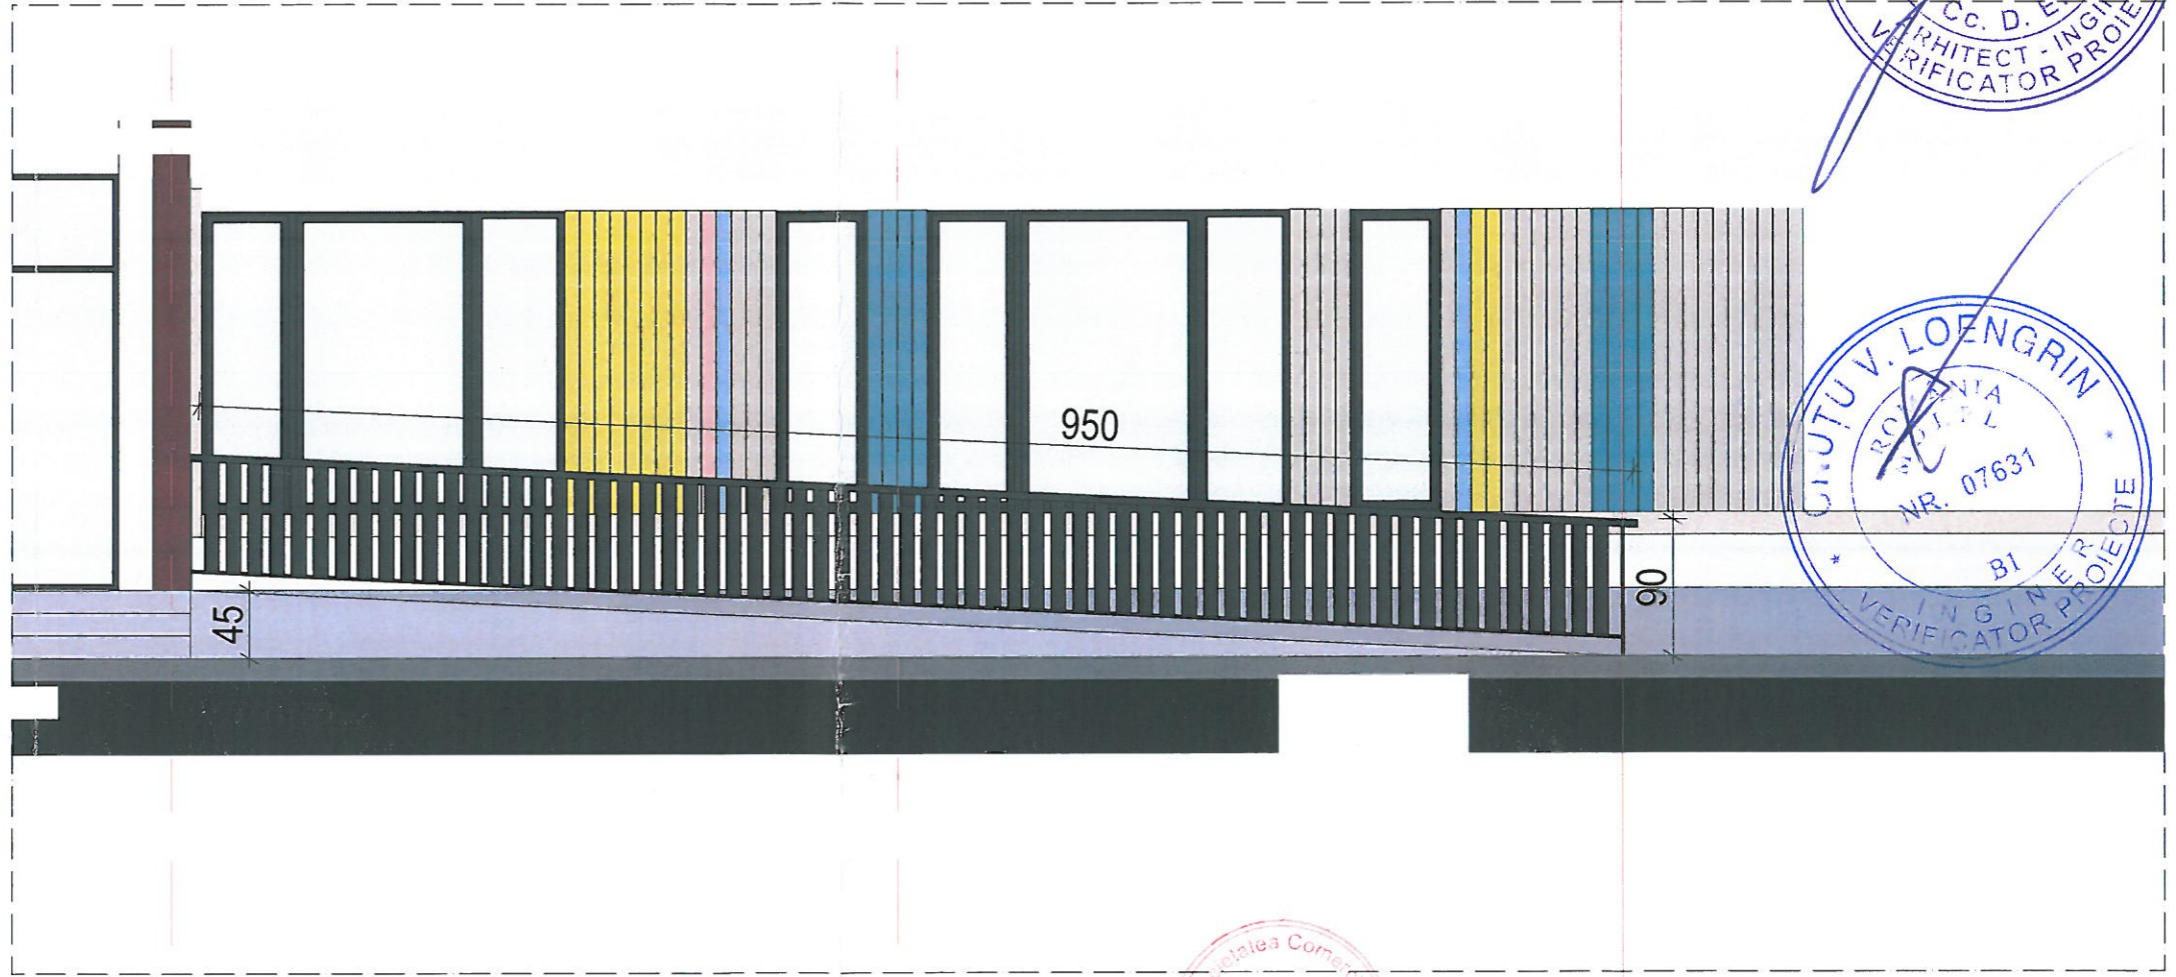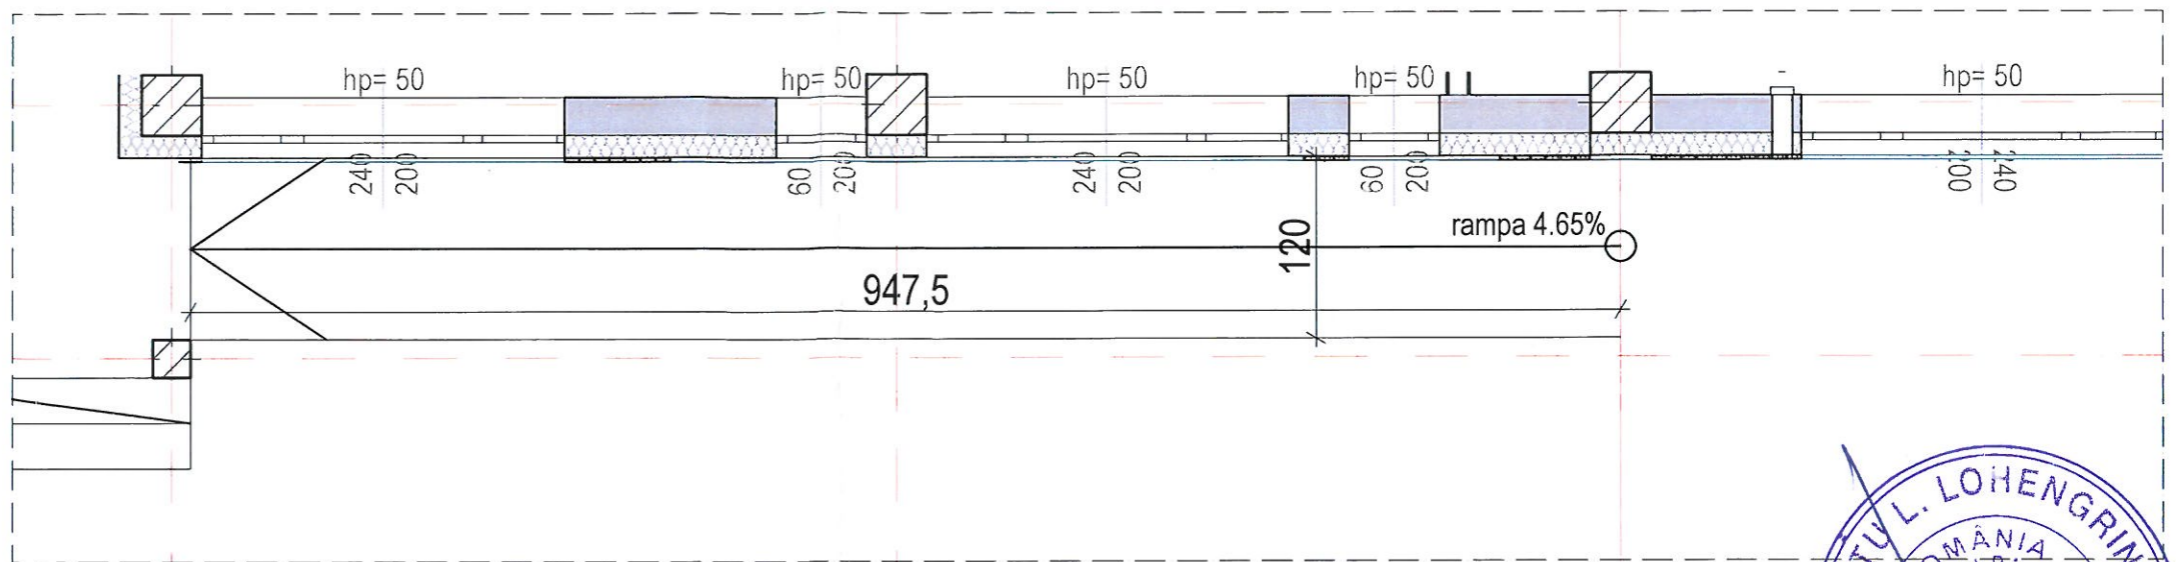

DETALIU MANA CURENTA 2
1:10

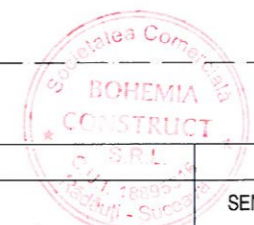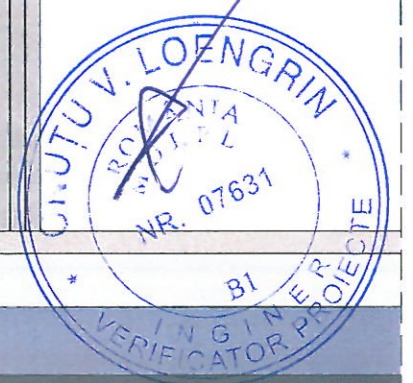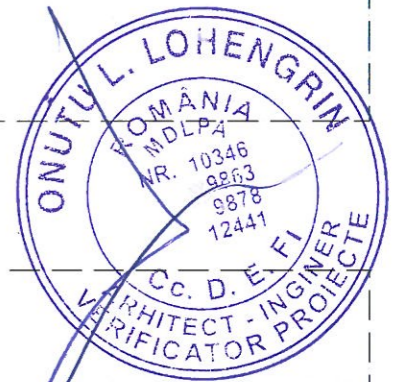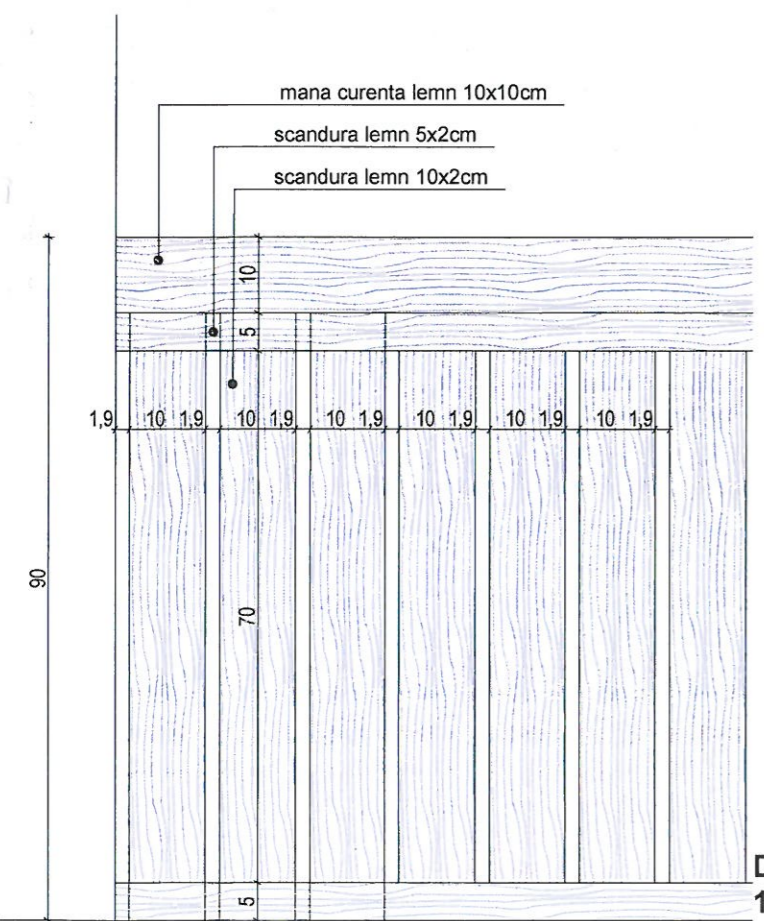

VERIFICATOR	NUME	SEMNTURA	CERINȚA	REFERAT/EXPERTIZĂ NR./DATA	Pr. nr.
VERIFICATOR/ EXPERT				Andrei - Ionuț MANOLACHE	65/2025
S.C. BOHEMIA CONSTRUCT S.R.L. - Radauti j33/974/2006; cui ro 18895316; tel 0755.333809 Mun. Radauti, str. Calea Bucovinei, nr. 92, corp A, cam. 104				Beneficiar : COMUNA SUCEVITA REPR. DE PRIMAR BODNARESCU LIVIU	Pr. nr. 65/2025
SPECIFICATIE	NUME	SEMNTURA	Scara: 1:100	Proiect: CONSTRUIRE GRADINITA CU PROGRAM NORMAL IN SAT VOIEVODEASA COMUNA SUCEVITA, JUDETUL SUCEAVA str. Scolii, nr. 62, sat. Voievodeasa, jud. Suceava	Faza: P.Th.
Șef proiect	ing. Ciobaniuc F.				
Proiectat	arh. Manolache A.				
Desenat	op. Galan C.		DATA 05.2025	Titlu planșă: DETALIU RAMPA PERSOANE CU DISABILITATI	Planșa: D0.1

