LEGENDĂ

S1 - **Stâlp metalic** din țeavă rectangulară RHS100x150x6mm, H= 2900mm, vopsit în câmp electrostatic, culoare gri închis

G1 - **Grindă metalică** din țeavă rectangulară, RHS100x150x6mm, vopsită în câmp electrostatic, culoare gri închis

G2 - **Grindă metalică** din țeavă rectangulară, RHS50x100x3mm, vopsită în câmp electrostatic, culoare gri închis

R1 - **Riflaj decorativ** - alcătuit din lamele verticale din platbandă metalică 100x20mm, (cadrul cuprinde 25 bucăți verticale, dispuse la unghi de 30° și interax de 14cm și 2 tălpi dispuse orizontal sus-jos), vopsit în câmp electrostatic, culoare maro

L1 - **Lamele metalice** - bucăți de platbandă metalică 80x10mm, dispuse la unghi de 30° și interax de 10cm, vopsite în câmp electrostatic, culoare maro

L2 - **Lamele metalice** - bucăți de platbandă metalică 80x10mm, dispuse la unghi de 45° și interax de 10cm, vopsite în câmp electrostatic, culoare maro

NOTE:

Prinderea stâlpilor metalici ai pergolei propuse se va face cu ancoră chimică de min. 15cm în placa de beton armat existentă.
În cazul în care, în momentul execuției se constată o grosime a plăcii mai mică de 15cm, se va opta pentru soluția de prindere mecanică.
Îmbinarea elementelor metalice ale pergolei se va face prin sudură și prindere mecanică.

Înainte de începerea lucrărilor și a debitării pieselor, se va verifica poziția și dimensiunile date!

PLAN TERASĂ - PERGOLĂ METALICĂ

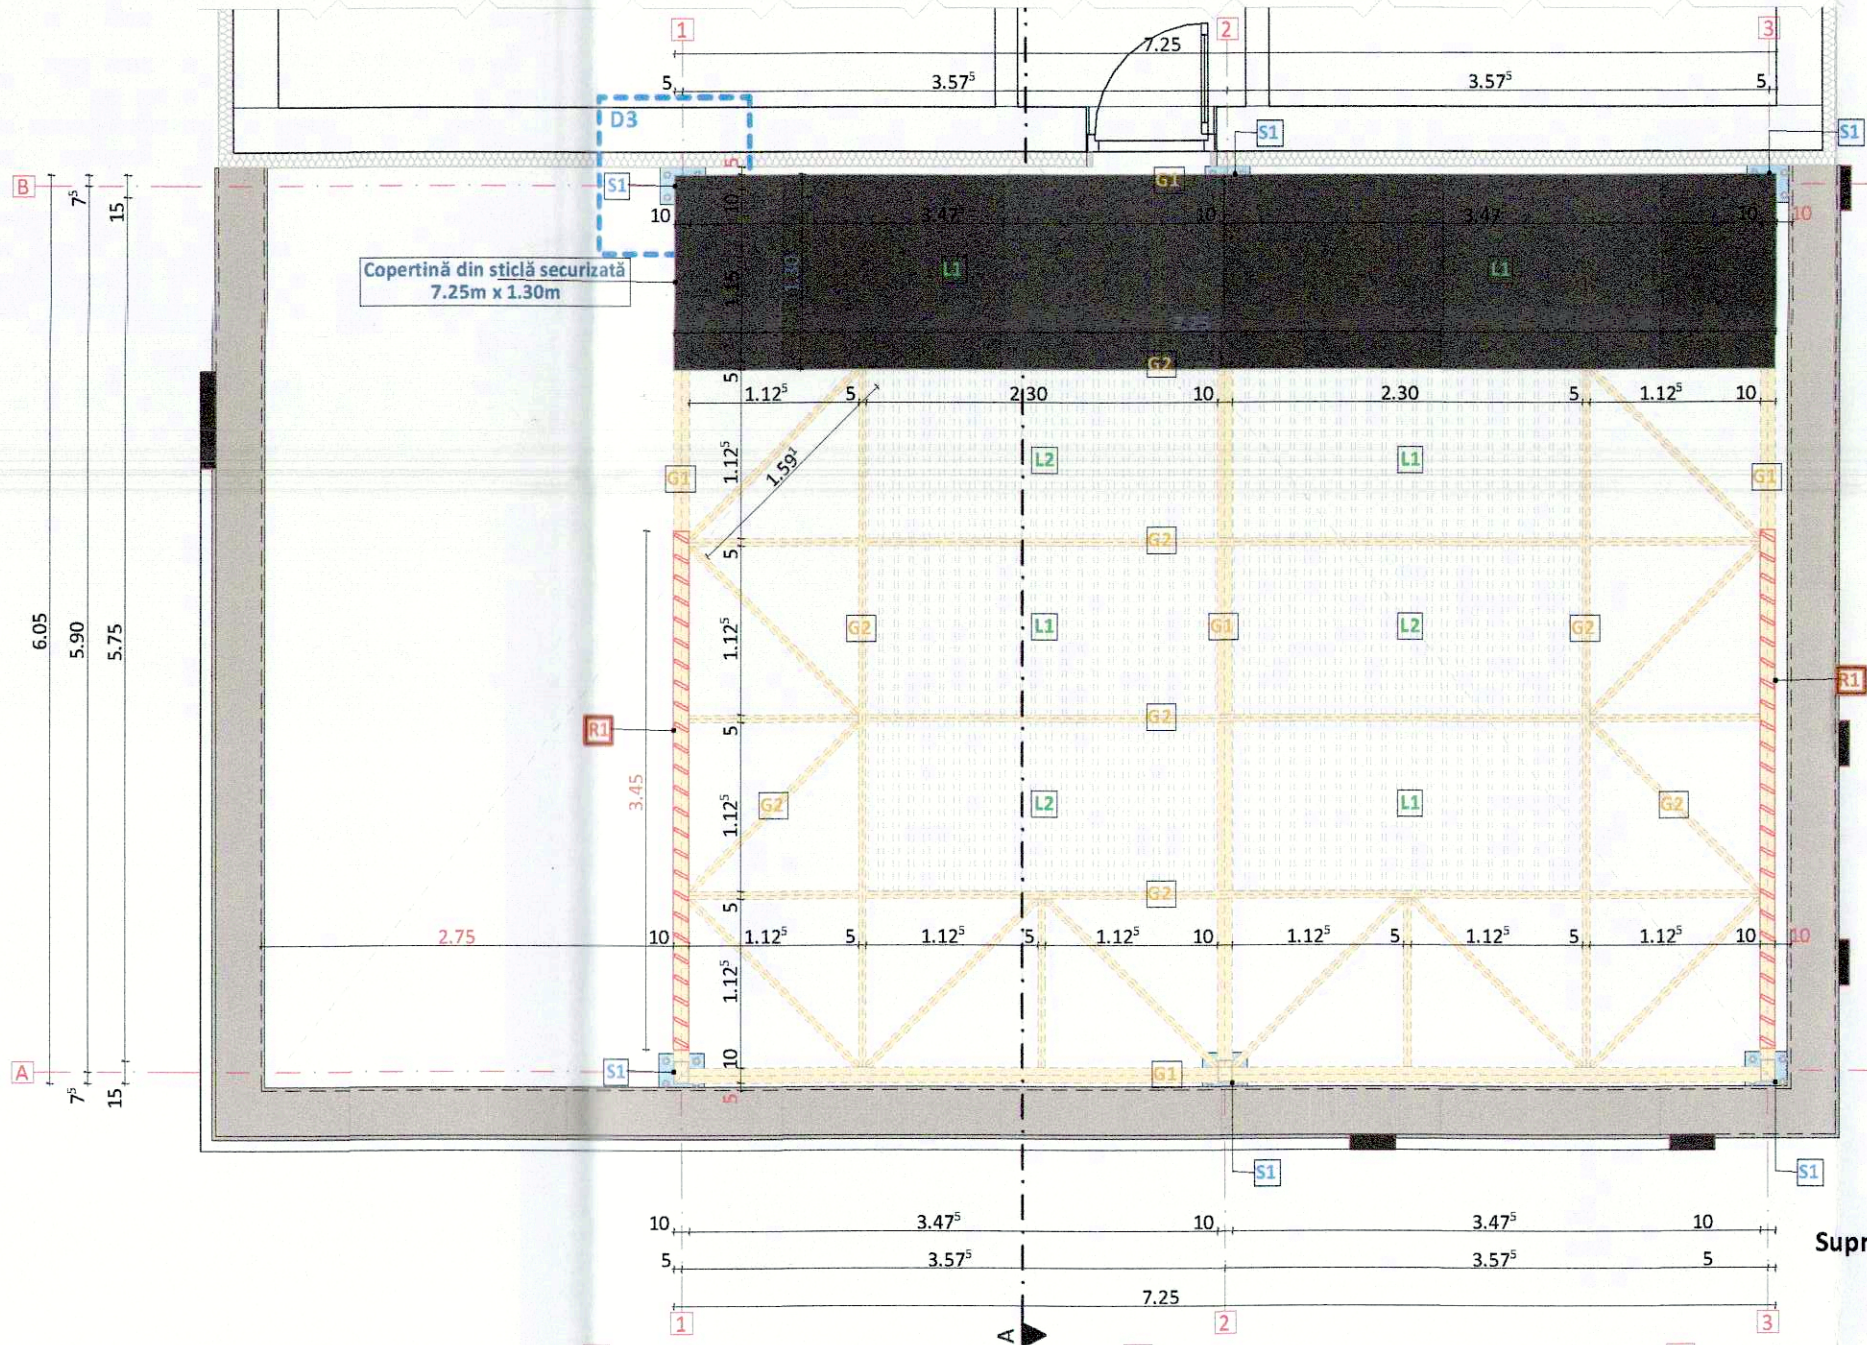

PERGOLĂ METALICĂ - VEDERI AXONOMETRICE

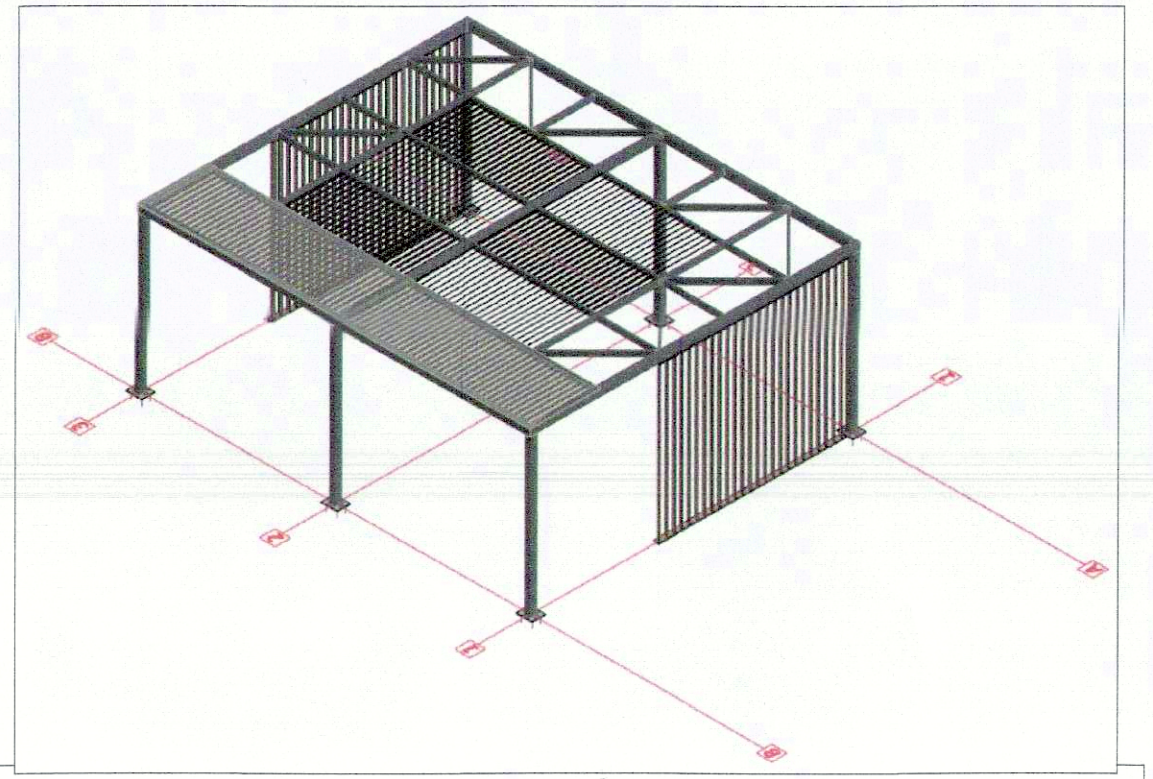

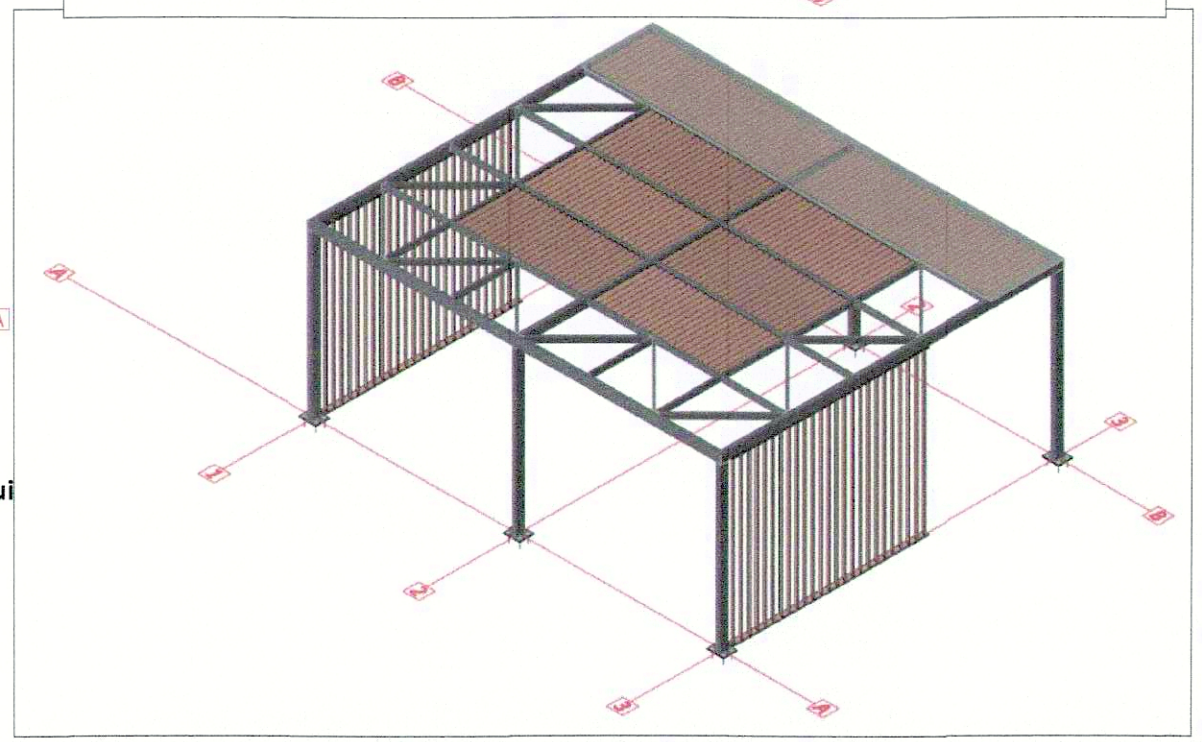

Suprafața construi

A: 73.29 m²

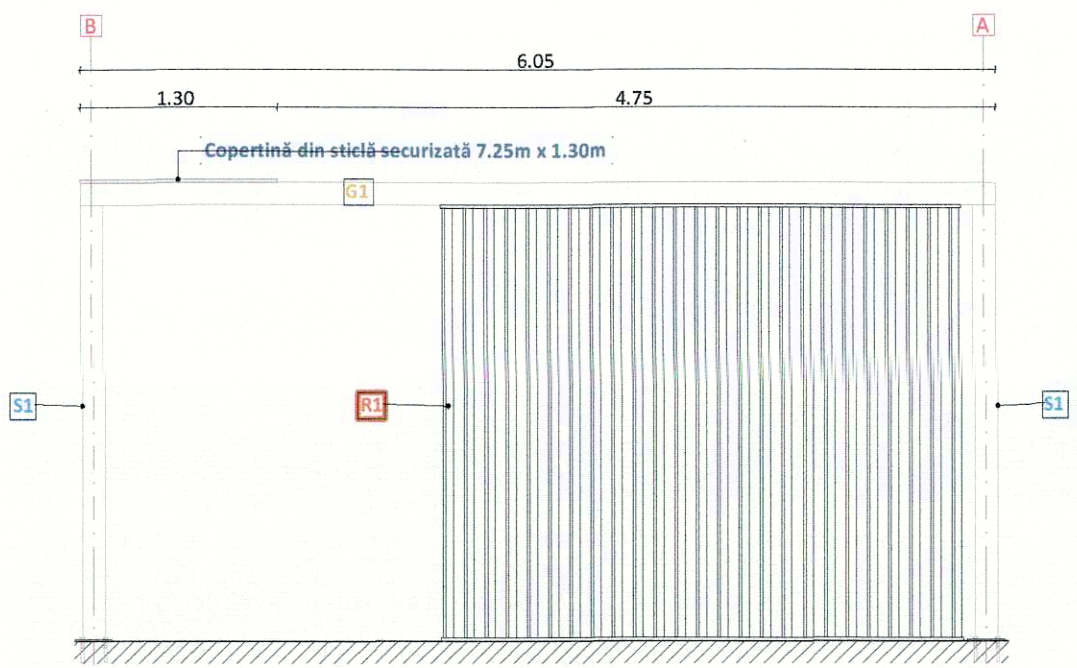

VEDERE LATERALĂ - direcție transversală

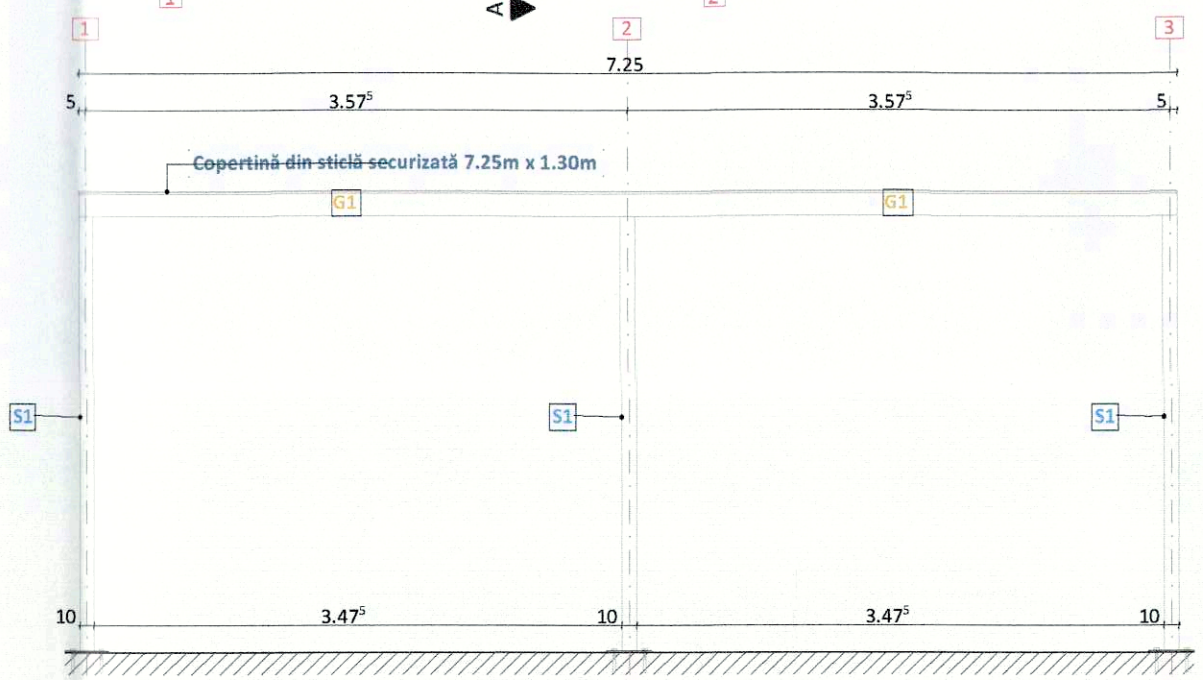

VEDERE LATERALĂ - direcție longitudinală

Verificator ANRE				
Verificator/Expert	Nume	Semnatura	Cerinta	Referat/Expertiza/Numar/Data

Distribuție Energie Electrică Romania

Compartiment Proiectare Zalau

DISTRIBUȚIE ENERGIE ELECTRICĂ ROMANIA S.A.
Str. Arinilor, Nr. 22B, 400568, Cluj-Napoca, Jud.Cluj
Tel: +40 264 205 069 Fax: +40 264 205 998 office@distributie-energie.ro
C.I.F. DEER RO 14476722 R.C. DEER J2002000352121 www.distributie-energie.ro

Beneficiar: **Distruibutie Energie Electrica Romania**

Proiect nr: DTN-3-DTP-26-180

Specificatie	Nume	Semnatura	Scara:	Titlu Proiect:	Faza:
Sef proiect	ing. Morar Ramona		1:###	Executarea lucrărilor de hidroizolare, remediere infiltrații cu impact asupra siguranței spațiului de lucru la terasa clădirii - Sediu Zalau, corp A și intervenții în vederea eliminării riscului de degradare și desprindere a plafonului, prevederii riscurilor de accidentare, electrocutare și expunere la agenți biologici (mucegai), asigurând menținerea condițiilor de securitate și sănătate în muncă conform legislației SSM în vigoare	CS
Proiectat	ing. Morar Ramona				
Verificat	ing. Morar Ramona				
Desenat	ing. Morar Ramona		Data: 2026	Titlu Proiect: **PERGOLA METALICA**	Planșa nr. A.04
Aprobat	ing. Buhatel Paul				