
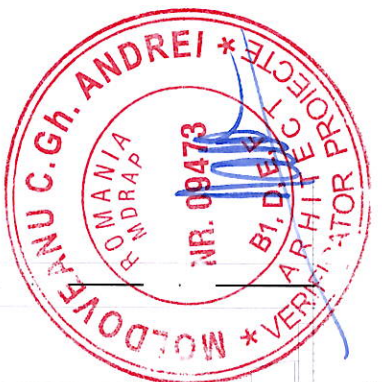


Stampila:

Nota Verif.:  
Revizie: 00

Categoria de importanta D - Clădiri de importanta redusă  
Clasa de importanta IV - Clădiri cu importanta redusă pentru siguranta publica, cu grad redus de ocupare, de importanta economica redusă, constructii agricole, temporare, conf.P100-1/2013  
Cerinte de verificare:  
- A1 si A2(Structura),  
- B1, D, E si F(Arhitectura).

TEHNOLOG ECHIPAMENT/PROIECTANT GENERAL		BENEFICIAR	

TITLULATURA:		SCARA: 1/50	
SEF PROIECT Arh. Roberta Boeriu		DATA: 12.2022	
PROIECTAT Arh. Roberta Boeriu		SPECIALITATEA: C.C.I.A.	
DESENAT ing. Costea Ioan		NR. PLANSA: A05	
NUME PROIECT: „MICROHIDROCENTRALĂ REZERVOR 2x2000 m3 LUPENI”		PROIECT NR. 777/12.2022	
TITLU PLANSA: FATADA ELEVATIE NORD FATADA ELEVATIE SUD		FAZA P.T.h+D.E.	

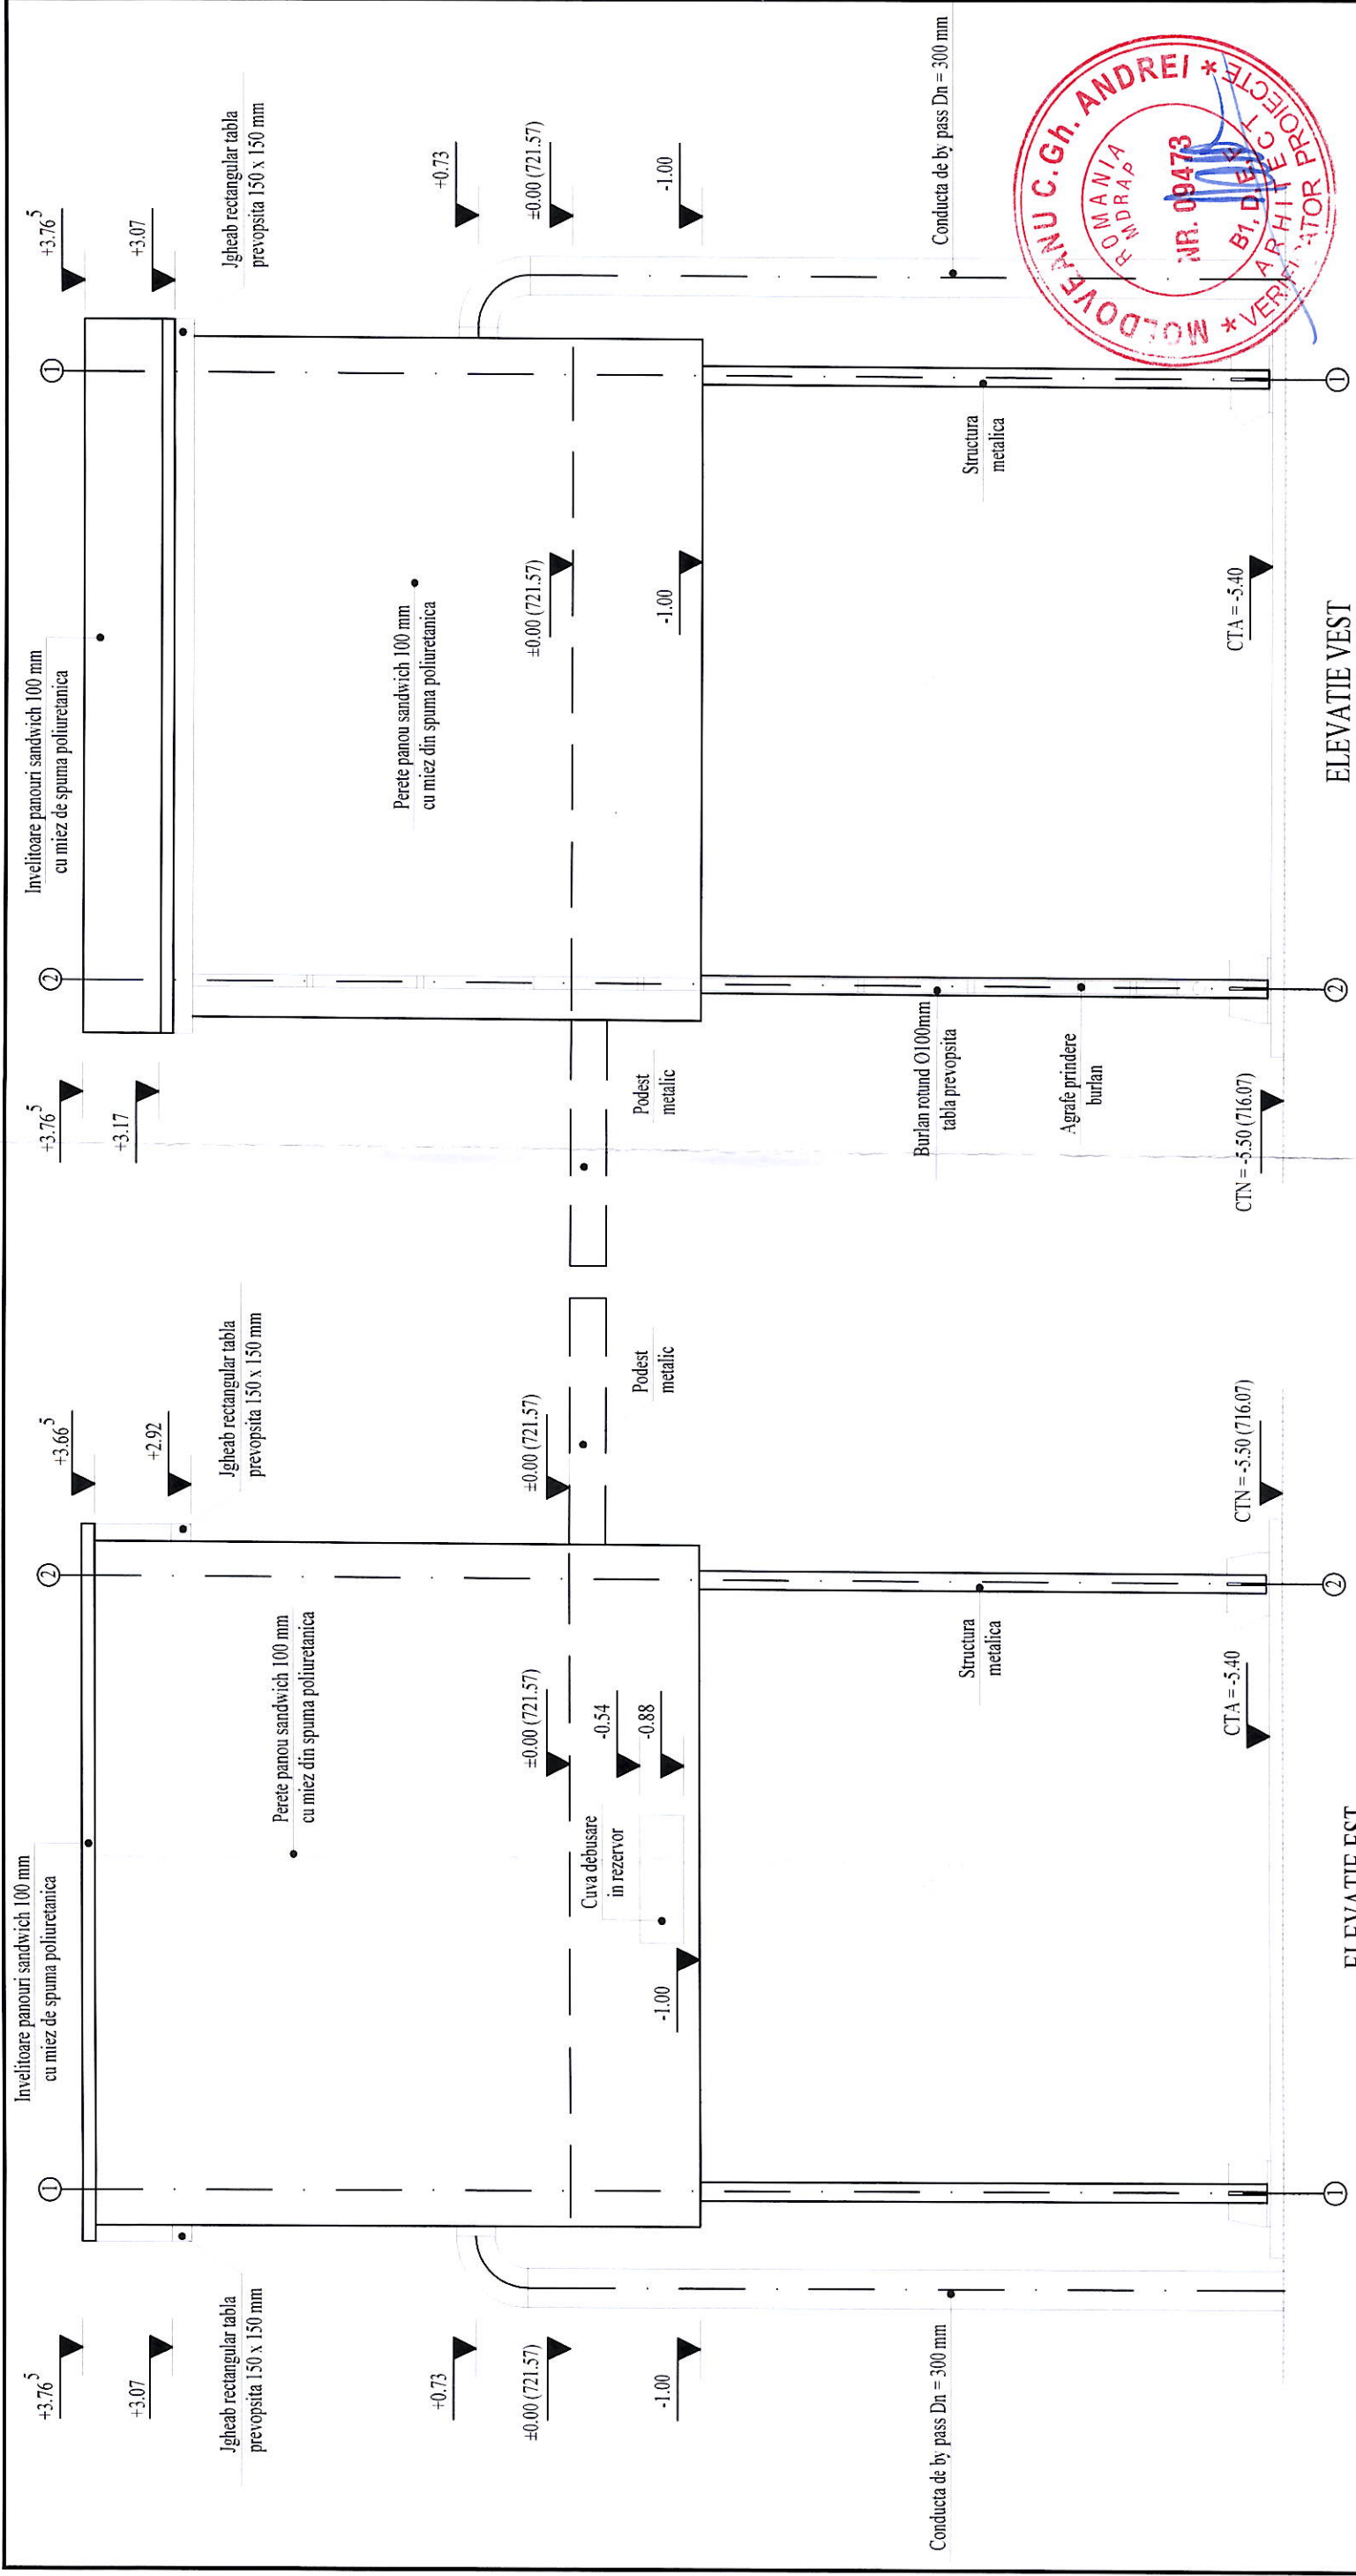


Stampila:

Nota Verif.:  
Revizie: 00

Categoria de importantă D - Clădiri de importanță redusă  
Clasa de importantă IV - Clădiri cu importantă redusă pentru siguranța publică, cu grad redus de ocupare, de importantă economică redusă, construcții agricole, temporare, conf.P100-1/2013  
Cerinte de verificare:  
- A1 si A2(Structura)  
- B1, D, E si F(Aritectura).

TEHNOLOG ECHIPAMENT/PROIECTANT GENERAL		BENEFICIAR	
ECHIPAMENT/FLUX TEHNOLOGIC SPECIAL ENERGO SERVICE SRL Str. Bucuresti, Str. Parangului, Nr. 24, Sector 1, Bucuresti, Romania E-mail: office@specialenergo.ro		S.C. APA SERV VALA JIULUI S.A. PETROSAN ORDINUL ARHITECTURII Str. Strada Cua Voda, Nr. 23, Petrosani, Judetul Hunedoara, TR, 024540	
PROIECTANT GENERAL SALIGNY CONSTRUCTIONS S.R.L. S A L I G N Y Str. Pantofilor, Nr. 66, Et. 1, In. 03, Sector 2, Bucuresti, Romania E-mail: office@saligny-constructi.ro		9711 SERV Măria-ROBERTA BOERIU Arh. ROBERTA BOERIU Arhitect de arhitectură	
TITULATURA:		NUME:	
SEF PROIECT		Arh. Roberta Boeriu	
PROIECTAT		Arh. Roberta Boeriu	
DESEINAT		ing. Costea Ioan	
NUME PROIECT: "MICROHIDROCENTRALĂ REZERVOR 2x2000 m3 LUPENI"			
TITLU PLANSA:		PROIECT NR. 77/12.2022	
FATADA ELEVATIE VEST		FAZA: P.T.H+D.E.	
FATADA ELEVATIE EST		NR. PLANSA: A06	
DATA:	SCARA:	SPECIALITATEA:	C.C.I.A.
12.2022	1/50		

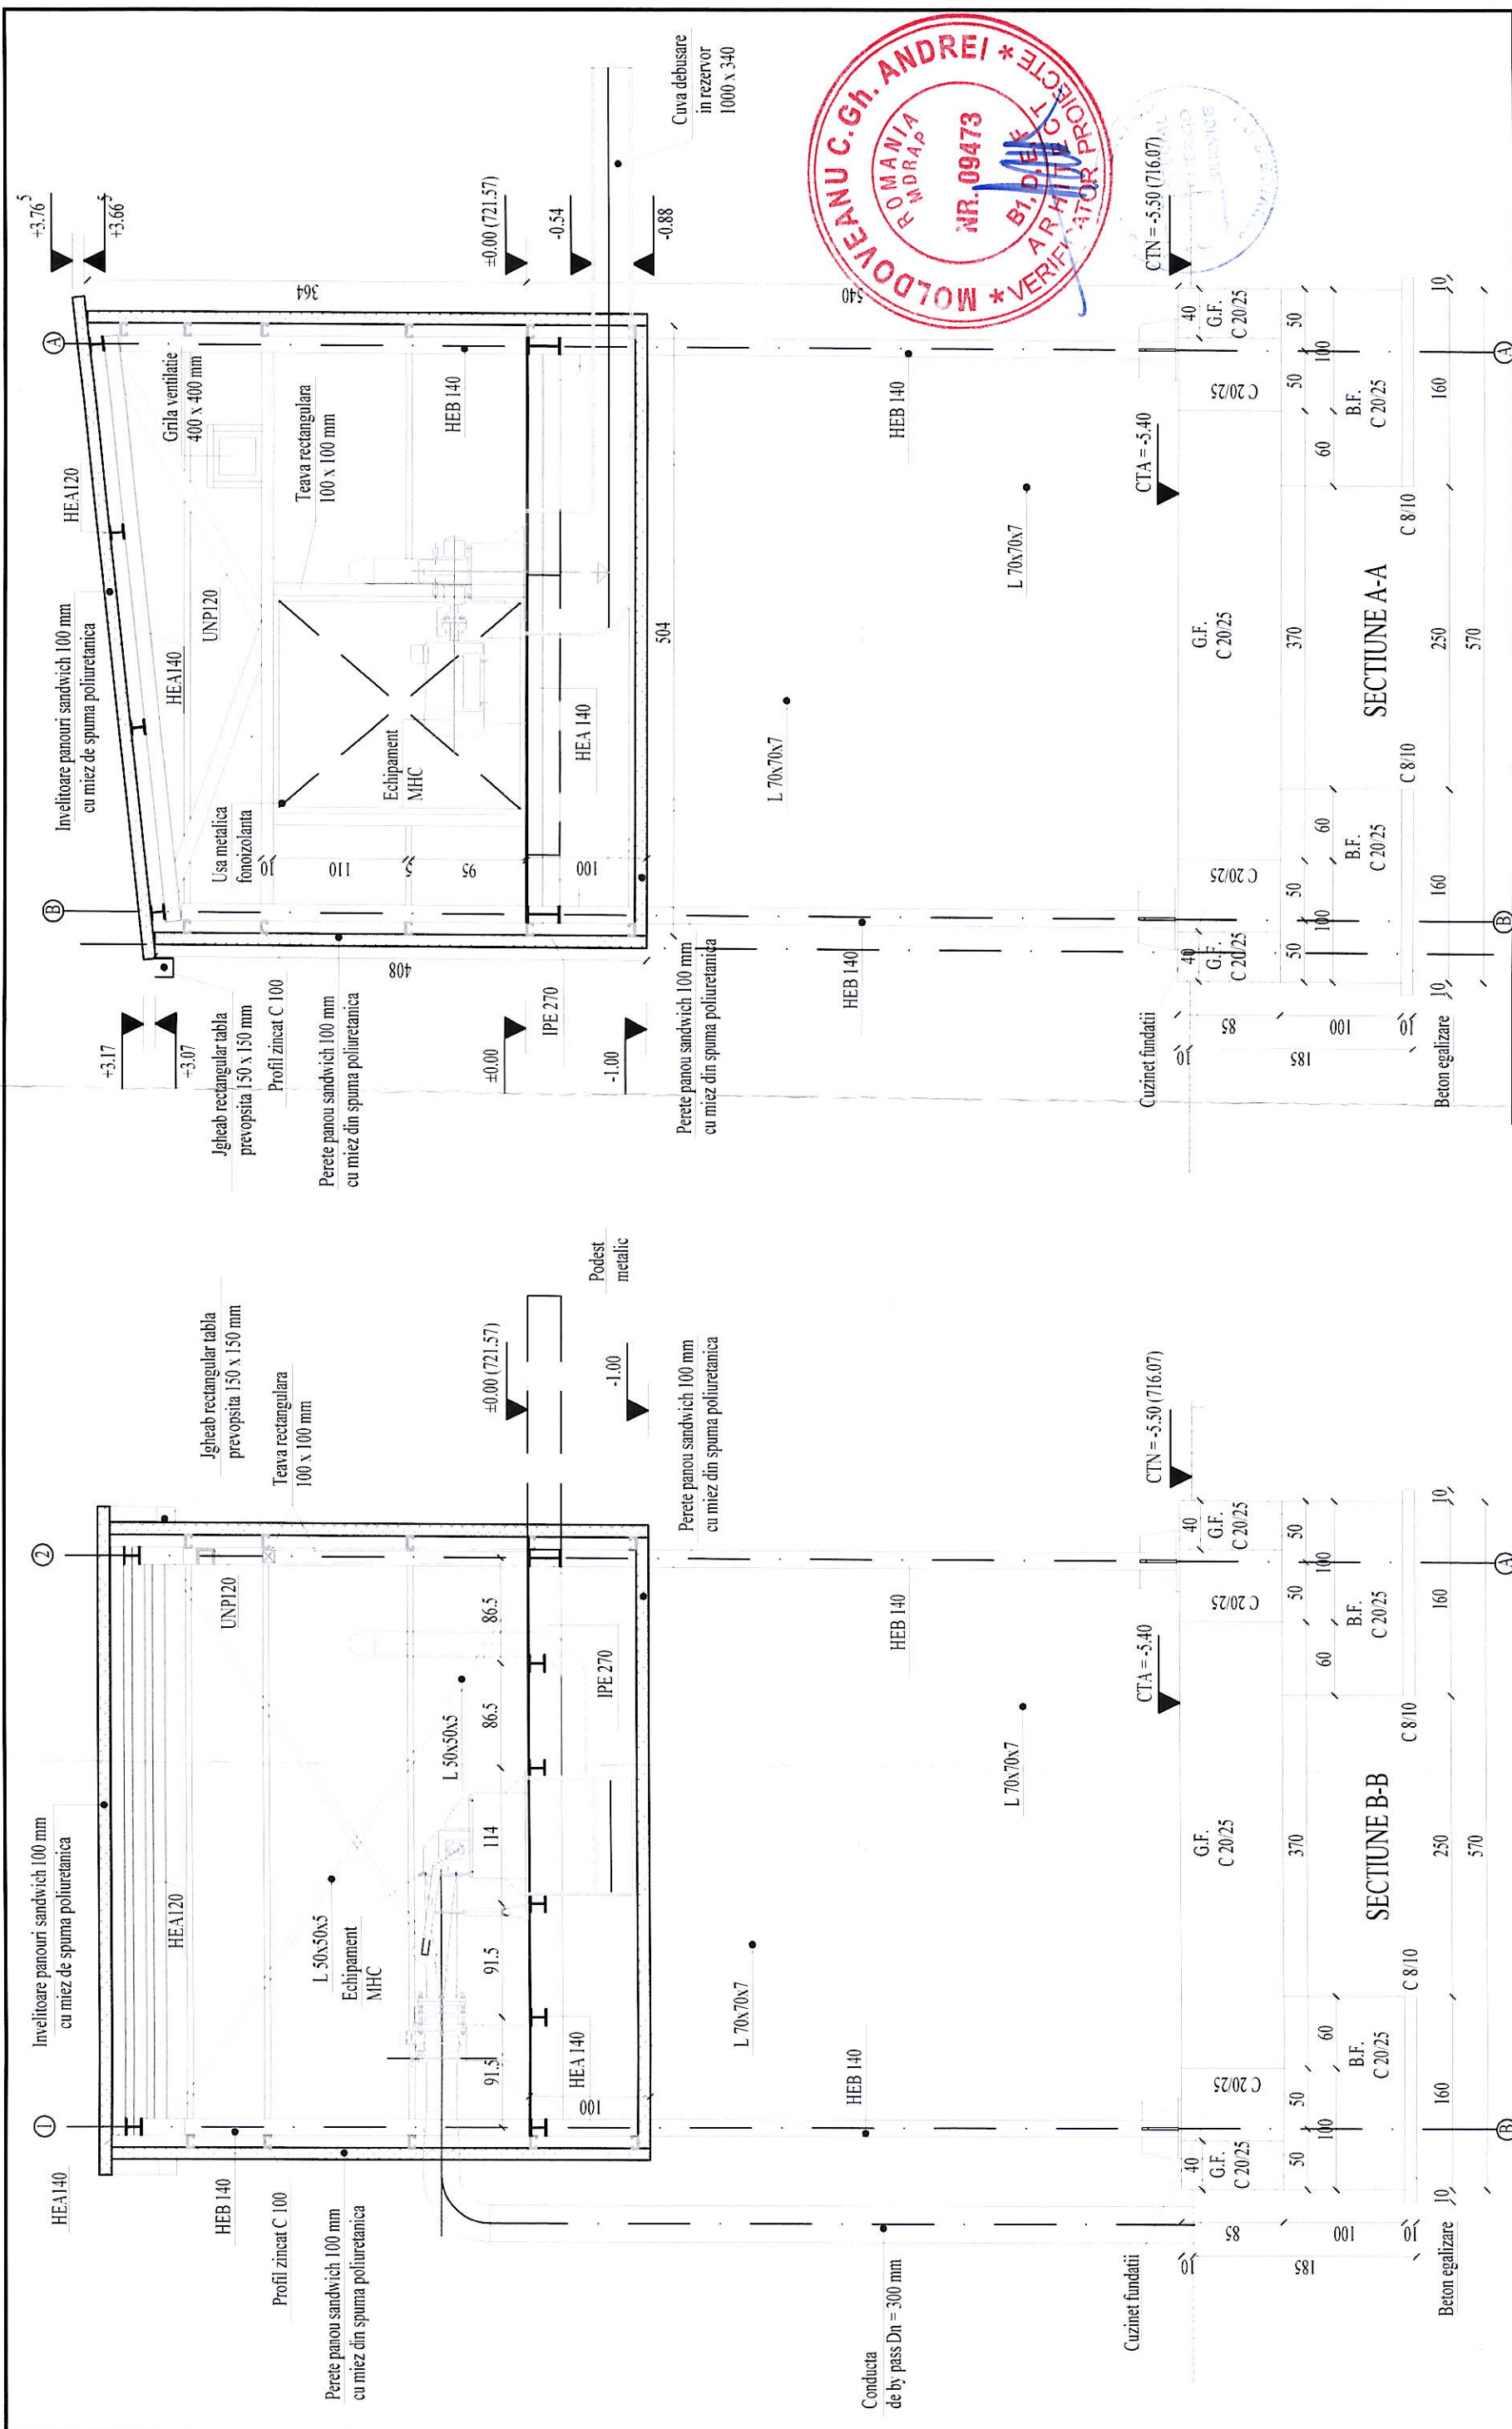




<b>TITULATURA:</b> NUME: Arh. Roberta Boeriu		<b>SEF PROIECT</b> Arh. Roberta Boeriu		DATA 12.2022		NR. PLANSA: A07	
<b>PROIECTAT</b> Arh. Roberta Boeriu		<b>DESEINAT</b> ing. Costea Ioan		SCARA: C.C.I.A.		SPECIALITATEA: C.C.I.A.	

**Nota Verif.:**  
 Revizie: 00


**Stampila:**

**Categoria de importanta D - Cladirii de importanta redusa**  
**Clasa de importanta IV - Cladirii cu importanta redusa pentru siguranta publica, cu grad redus de ocupare, de importanta economica redusa, constructii agricole, temporare, conf.P100-1/2013**  
**Gerinte de verificare:**  
 - A1 si A2(Structura),  
 - B1, D, E si F(Aritectura).

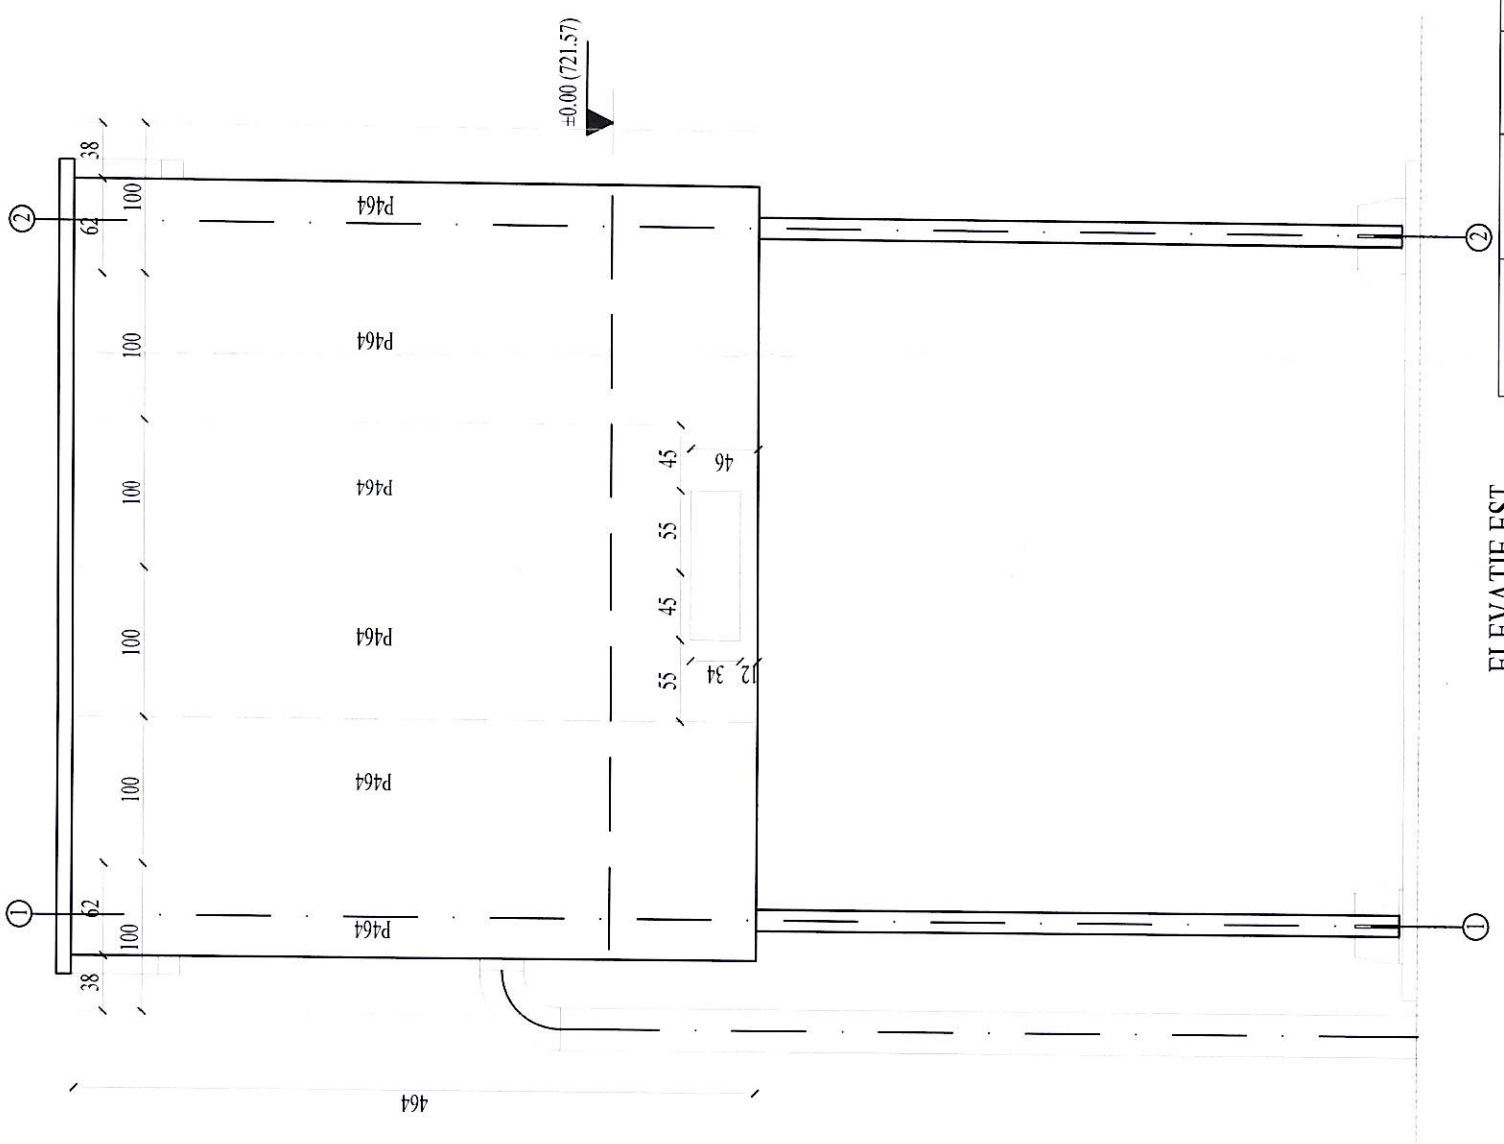

ELEVATIE EST

COD	U.M.	Lungime	Nr. Bucati	Arte totala	P.S. 100 mm	Poliuretana	P.S. 100 mm	Poliuretana	Invelitoare
		cm	nr.	mp	dm	dm	dm	dm	dm
P100		100	1	1.00	1.00	1.00			
P154		154	1	1.54	1.54	1.54			
P408		408	6	24.48	24.48	24.48			
P464		464	17	78.88	78.88	78.88			
P504		504	5	25.20	25.20	25.20			
P550		550	6	33.00	33.00	33.00			
<b>Total (kg)</b>					<b>131.10</b>	<b>131.10</b>			<b>33.00</b>

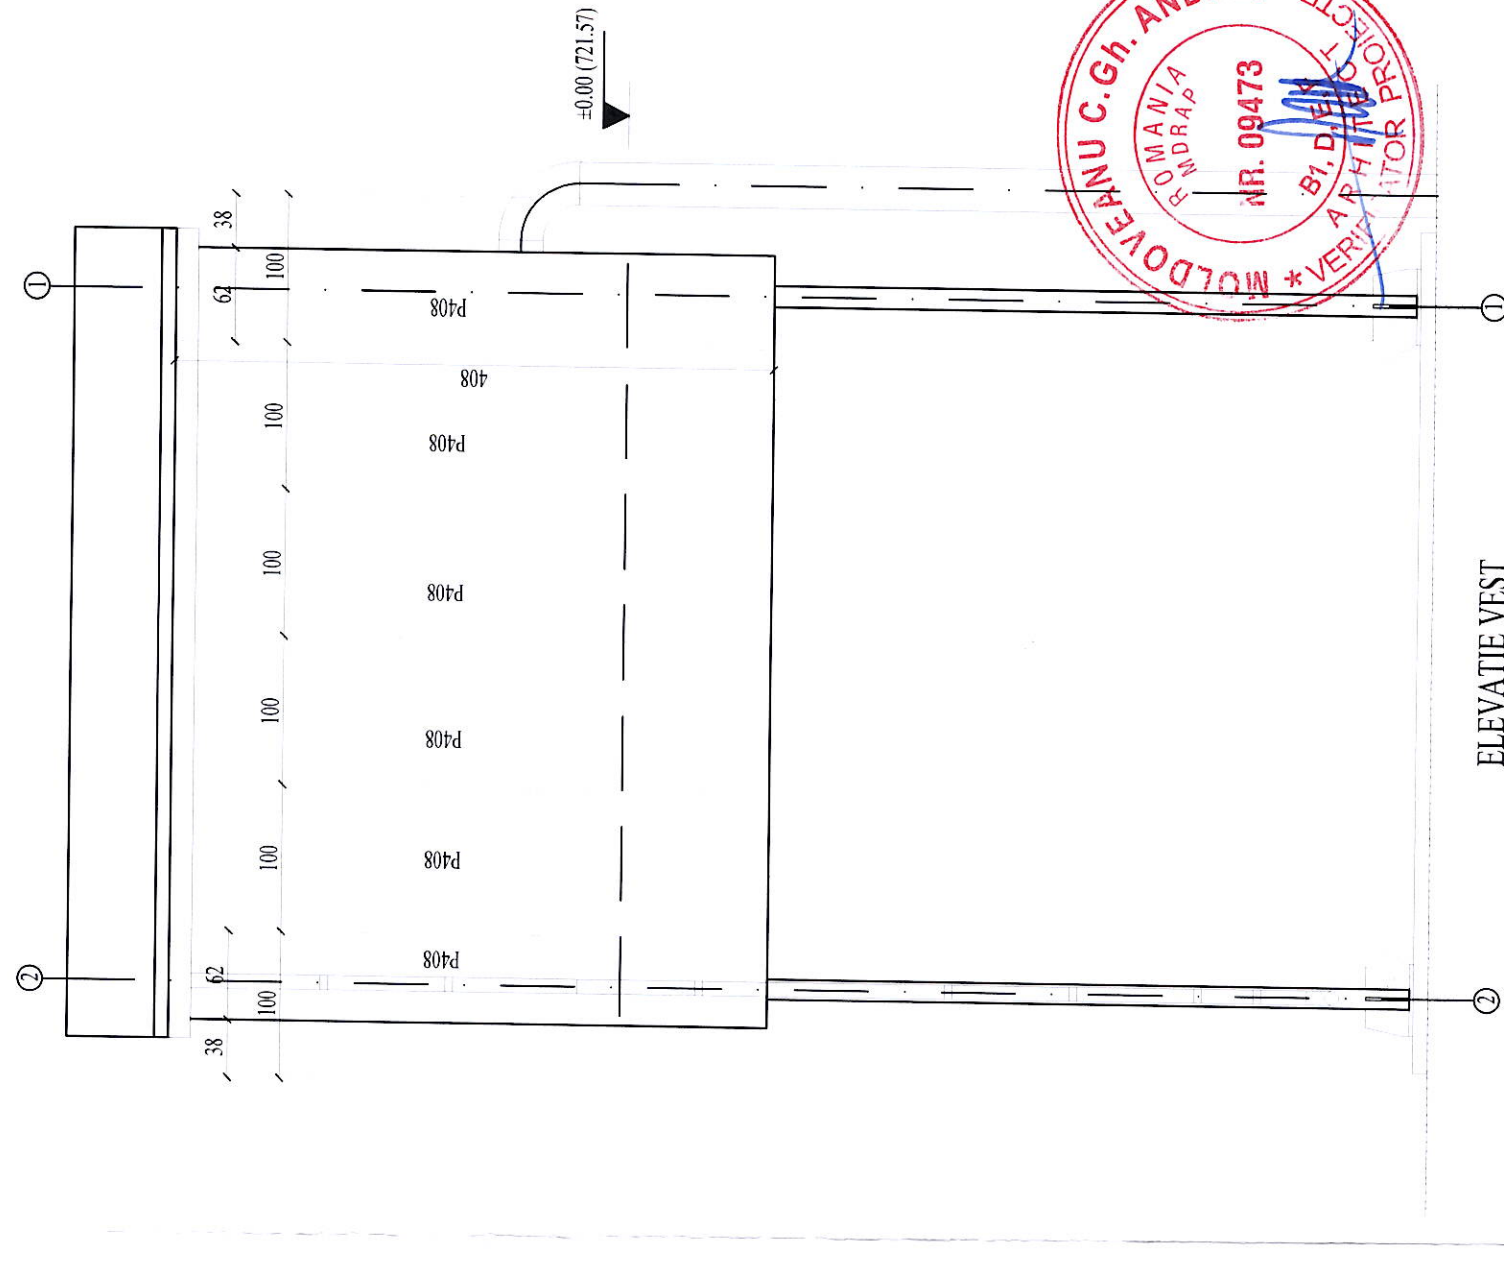

ELEVATIE VEST

Stampila:

Nota Verif.:  
Revizie: 00

Categoria de importantă D - Clădiri de importanță redusă  
Clasa de importanta IV - Clădiri cu importanta redusă pentru siguranța publică, cu grad redus de ocupare, de importanta economica redusă, construcții agricole, temporare. conf.P100-1/2013  
Cerinte de verificare:  
- A1 si A2(Structura),  
- B1, D, E si F(Aritectura).

ROMANIA  
MOLDOVEANU C.Gh. ANDREI \*  
NR. 09473  
B1, D, E si F(Aritectura)  
ARCHITECT \*  
VERIFICATOR PROIECTE \*

TEHNOLOG ECHIPAMENT/PROIECTANT GENERAL  
ECHIPAMENT/FLUX TEHNOLOGIC  
SPECIAL ENERGO SERVICE SRL  
Str. Bucuresti, Str. Parangului, Nr. 34, Sector 1, Bucuresti, Romania  
E-mail: office@specialenergoservice.ro  
PROIECTANT GENERAL  
SALIGNY CONSTRUCTIONS S.R.L. S.A.L.I.G.N.Y  
Str. Parangului, Nr. 60, Et. 1, In. 02, Sector 2, Bucuresti, Romania  
E-mail: office@saligny-constructiions.ro

BENEFICIAR  
S.C. APA SERVITALEA JIULUI S.A.  
PETROSANI  
ORDINUL ARHITECTURILOR S.C.  
Str. Strada Gura Vesei, Nr. 23, Petrosani, Judetul Hunedoara, Tel. 0358 353 164


NUME PROIECT: "MICROHIDROCENTRALĂ REZERVOR 2x2000 m3 LUPENI"

TITLU PLANSĂ:  
PANOTAJ  
FATADA ELEVATIE VEST  
FATADA ELEVATIE EST


PROIECT NR. 77/12.2022  
FAZA: P.T.h+D.E.  
NR PLANSĂ: A08  
SPECIALITATEA: C.C.I.A.  
SCARA: 1/50  
DATA: 12.2022

ing. Costea Ioan  
Arh. Roberta Boeriu  
Arh. Roberta Boeriu  
Arhitect în Chef

SOLUTIILE TEHNICE SI ECONOMICE CUPRINSE IN PREZENTA DOCUMENTATIE SUNT PROPRIETATEA INTELLECTUALA AL ASOCIERII SPECIAL ENERGO SERVICE SRL - SALIGNY CONSTRUCTIONS SRL ELE POT FI UTILIZATE NUMAI IN SCOPUL PREVĂZUT IN CONTRACT. DOCUMENTATIA NU POATE FI REPRODUSA - INTEGRAL SAU PARTIAL - FARA ACCORDUL SCRIS AL ASOCIERII SPECIAL ENERGO SERVICE SRL - SALIGNY CONSTRUCTIONS SRL

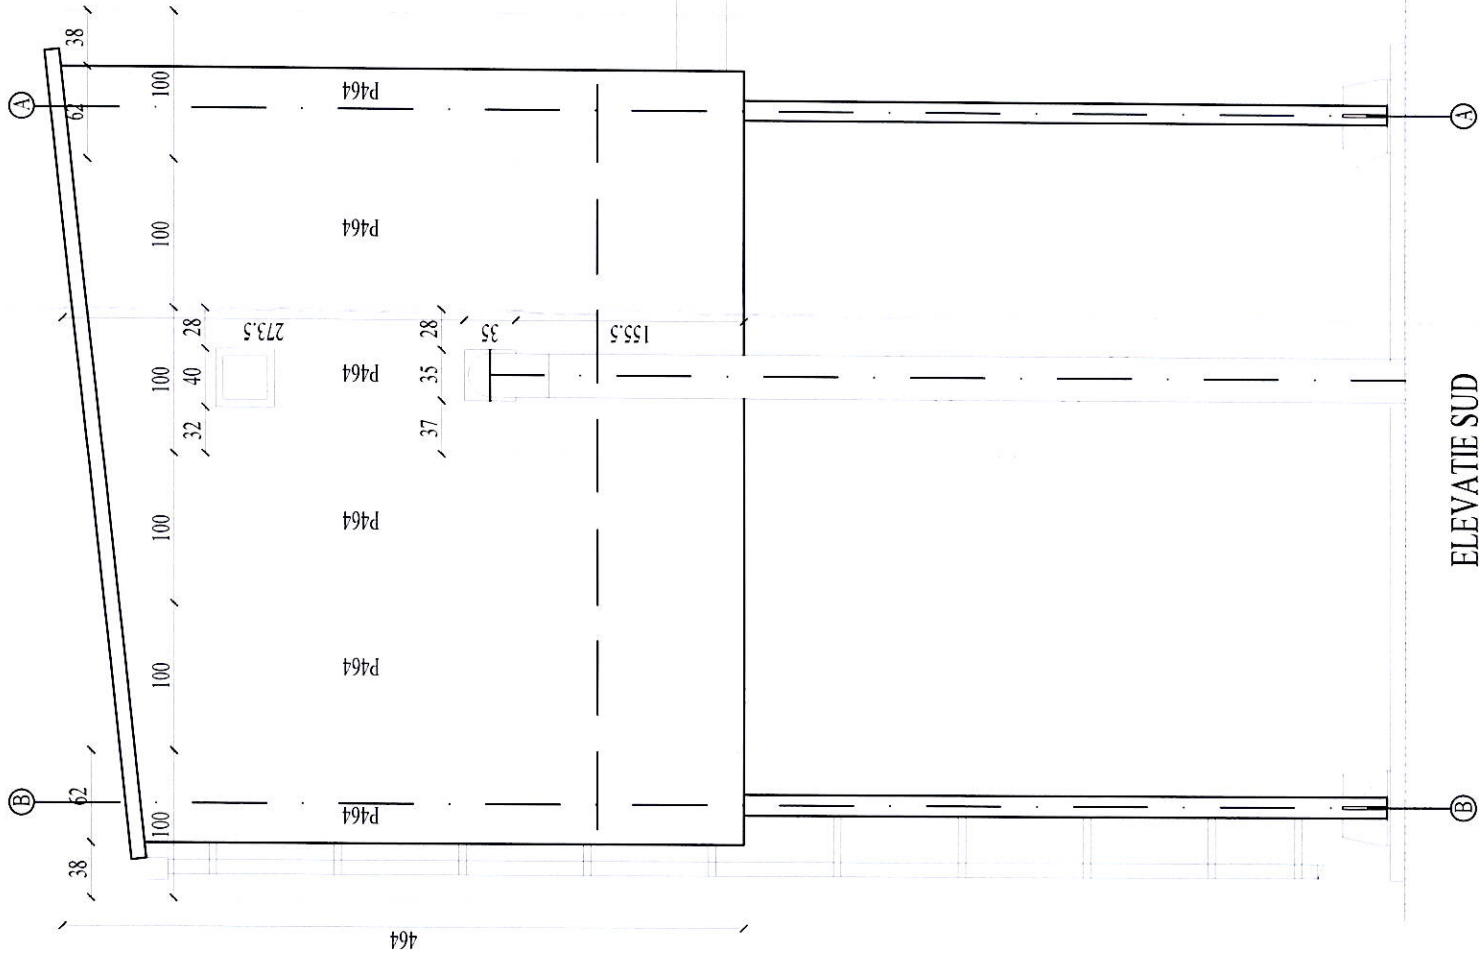

ELEVATIE SUD

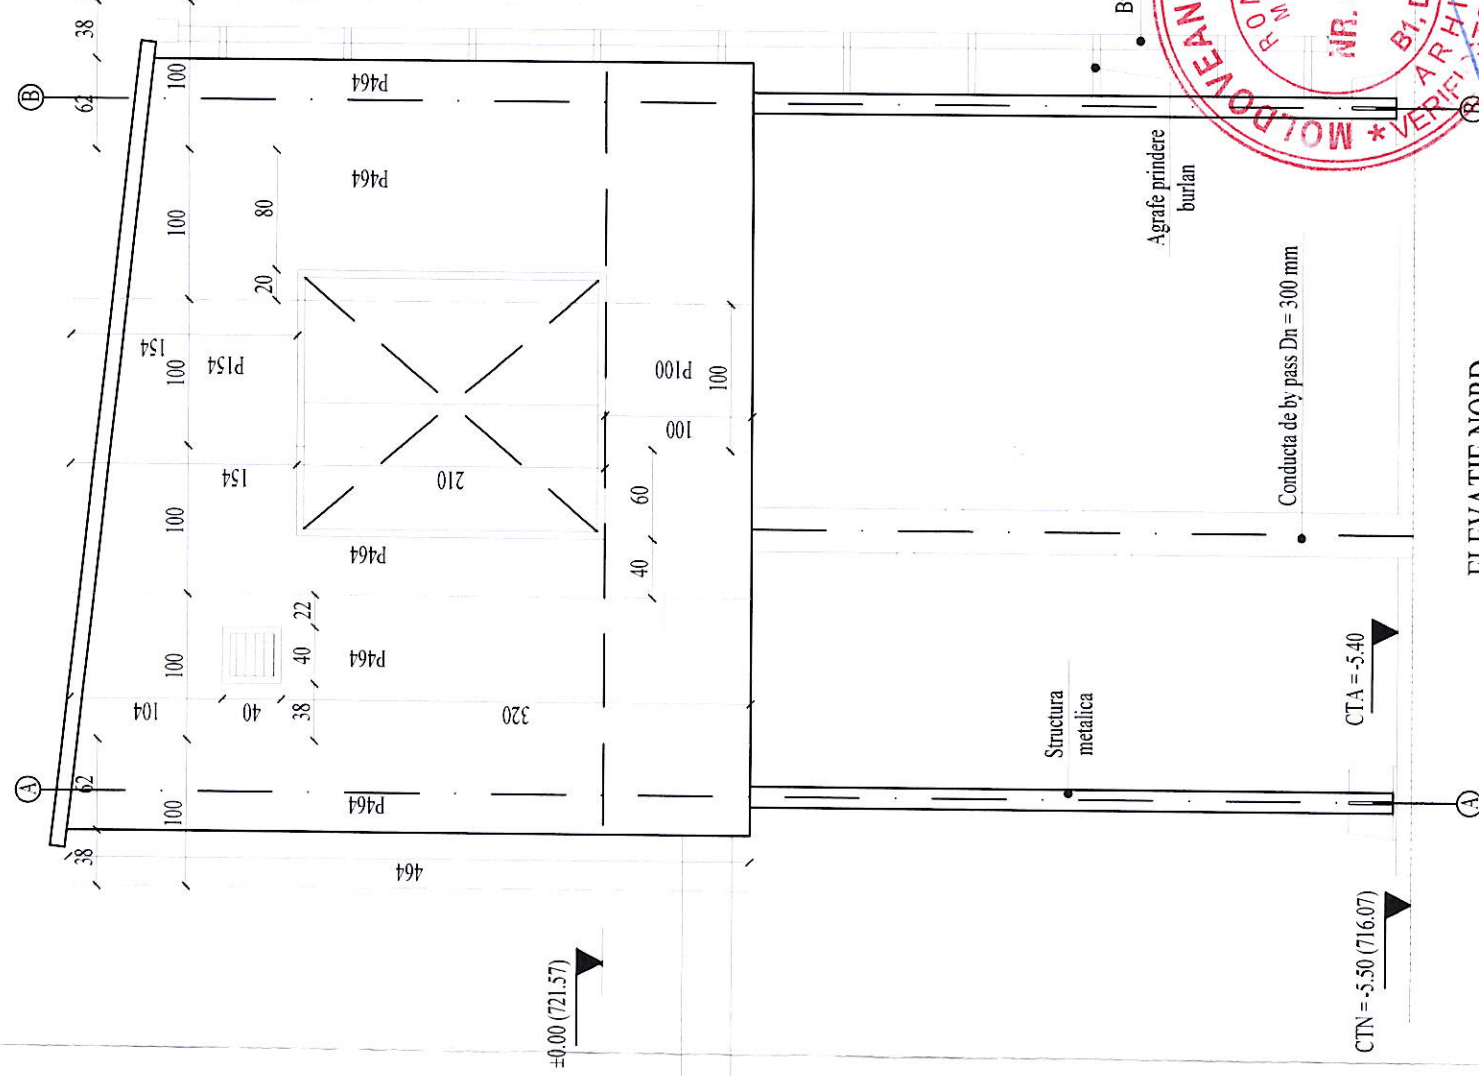

ELEVATIE NORD



COD	U.M.	Lungime	Nr. Bucati	Arie totala	P.S. 100 mm	P.S. 100 mm	Politurare
P100	100	100	1	1.00	1.00		
P154	154	154	1	1.54	1.54		
P408	408	408	6	24.48	24.48		
P464	464	464	17	78.88	78.88		
P504	504	504	5	25.20	25.20		
P550	550	550	6	33.00	33.00		
Total (kg)				131.10	131.10		33.00
							33.00


Stampila:

Nota Verif.:


Revizie: 00

Categoria de importanta D - Cladirii de importanta redusa  
 Clasa de importanta IV - Cladirii cu importanta redusa pentru siguranta publica, cu grad redus de ocupare, de importanta economica redusa, constructii agricole, temporare. conf.P100-1/2013  
 Cerinte de verificare:  
 - A1 si A2(Structura),  
 - B1, D, E si F(Aritectura).

TEHNOLOG ECHIPAMENT/PROIECTANT GENERAL	BENEFICIAR:	NUME PROIECT:	
SPECIAL ENERGO SERVICE SRL	S.C. APA SERV VALEA JIULUI S.A.	"MICROHIDROCENTRALA REZERVOR	
Str. Bucuresti, Str. Parangula Nr. 24, Sector 1, Bucuresti, Romania	PETROSAN ORDANUL ARHITE.	2x2000 m3 LUPENI "	
E-mail: office@specialenergo.ro	Str. Strada Cusa Vostra Nr. 23, Petrosani, Judetul Hunedoara, Tel. 0254 523 111	TITLU PLANSĂ:	PROIECT NR.
PROIECTANT GENERAL	SALIGNY CONSTRUCTIONS S.R.L.	PANOTAJ	77/12.2022
Str. Ploiesti, Nr. 60 Et. 1, Int. 23, Sector 2, Bucuresti, Romania	E-mail: office@saligny-constructii.ro	FATADA ELEVATIE NORD	FAZA:
		FATADA ELEVATIE SUD	P.T.h+D.E.
TITULATURA:	NUME	DATA	SCARA
	Arh. Roberta Boeriu	12.2022	1/50
SEF PROIECT	Arh. Roberta Boeriu	SPECIALITATEA	NR. PLANSĂ
PROIECTAT	Arh. Roberta Boeriu	C.C.I.A.	A09
DESEINAT	ing. Costea Ioan		

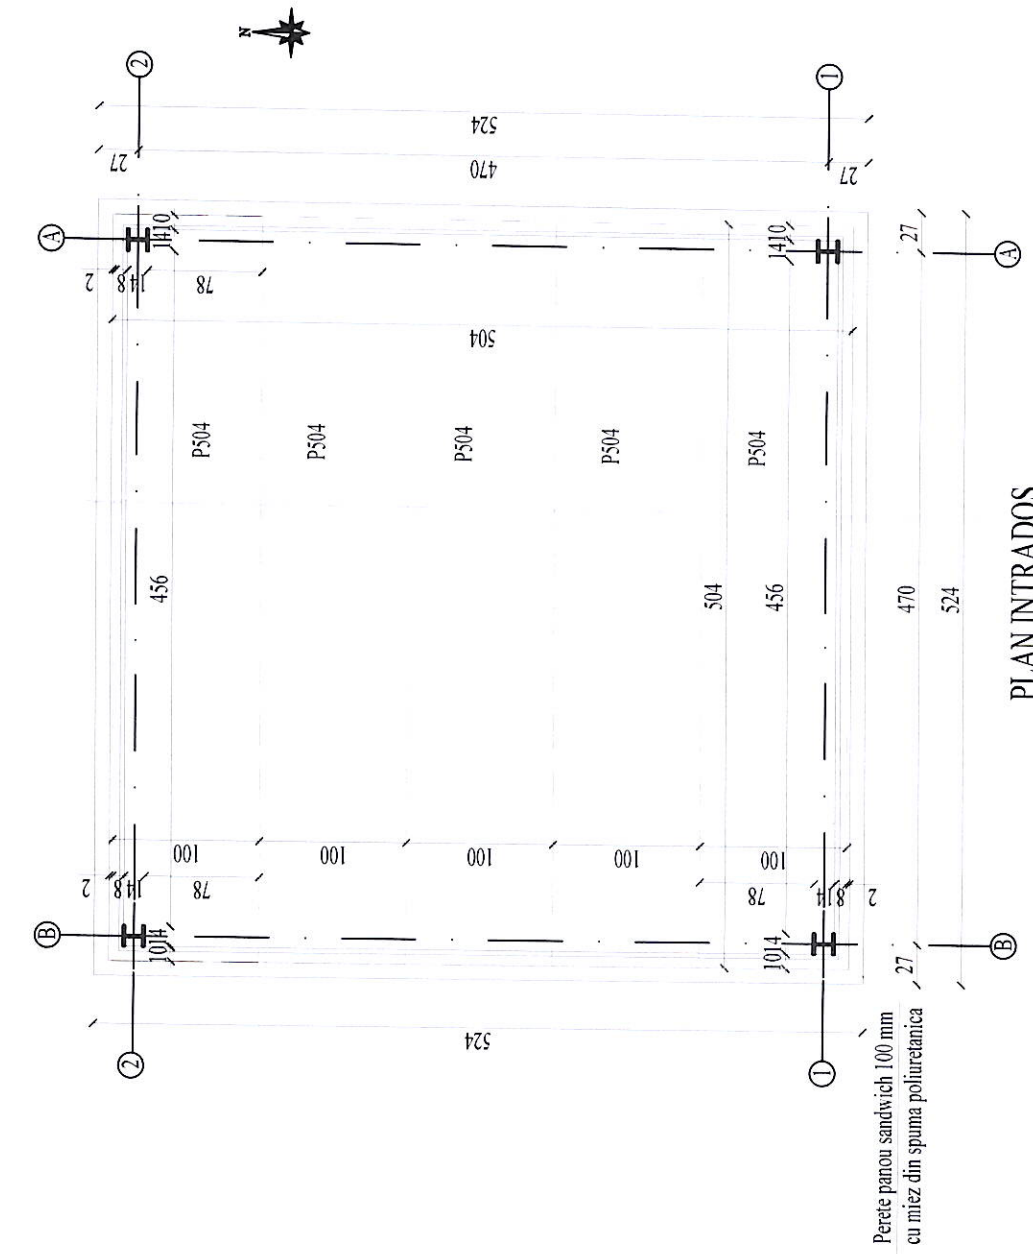

PLAN INTRADOS

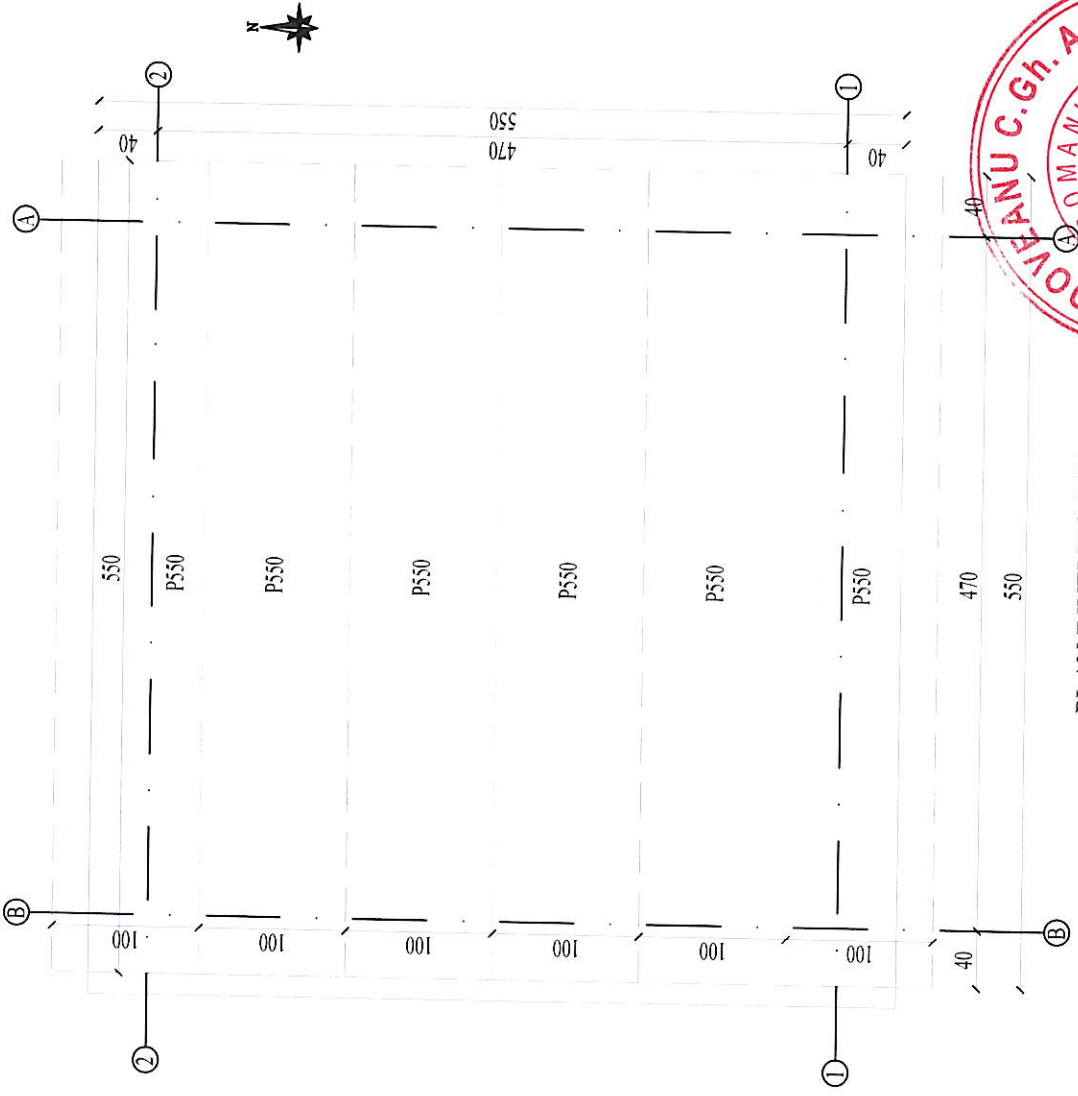

PLAN INVELITOARE



COD	U.M.	Lungime cm	Nr. Bucati	Arie totala dm <sup>2</sup>	P.S. 100 mm Poluretanic RAL 9006 mp	P.S. 100 mm Poluretanic mp
P100		100	1	1.00	1.00	
P154		154	1	1.54	1.54	
P408		408	6	24.48	24.48	
P464		464	17	78.88	78.88	
P504		504	5	25.20	25.20	
P550		550	6	33.00		33.00
Total (kg)					131.10	33.00

Stampila:

Nota Verif.:  
Revizie: 00

Categoria de importantă D - Clădiri de importanță redusă  
Clasa de importantă IV - Clădiri cu importanță redusă pentru siguranța publică, cu grad redus de ocupare, de importanță economică redusă, construcții agricole, temporare, conf.P100-1/2013  
Cerinte de verificare:  
- A1 si A2(Structura),  
- B1, D, E si F(Aritectura).

TEHNOLOGIECHIPAMENT/PROIECTANT GENERAL  
ECHIPAMENT/FLUX TEHNOLOGIC  
SPECIAL ENERGO SERVICE SRL  
Str. Bucuresti, Nr. Parangula, Nr. 34, Sector 1, Bucuresti, Romania  
E-mail: office@specialenergo.ro  
PROIECTANT GENERAL  
SALIGNY CONSTRUCTIONS S.R.L. S A L I G N Y  
Str. Pantilor, Nr. 60, B1, In: 03 Sector 2, Bucuresti, Romania  
E-mail: office@saligny-constructiions.ro

BENEFICIAR  
S.C. APA SERVAVALEA JIULUI S.A.  
PETROSANRONUL ARHITECT  
Str. Strada Cuză Văsa nr.23, PANTILOR  
Județul Hunedoara

TITLUL PROIECTULUI  
NOME  
Arh. Roberta Boeriu  
Arh. Roberta Boeriu  
ing. Costea Ioan

NUME PROIECT:  
„MICROHIDROCENTRALĂ REZERVOR  
2x2000 m3 LUPENI ”

TITLU PLANSA:  
PANOTAJ  
INVELITOARE  
INTRADOS

PROIECT NR.  
77/12.2022

FAZA:  
P.T.H+D.E.

NR. PLANSA  
A10

DATA  
12.2022

SCARA  
1/50


SPECIALITATEA  
C.C.I.A.

ING. COSTEA IOAN

Nume	Buc.	Latime	Inaltime	A.U.	A.T.	Grila ventilatie	Usa metalica termoizolanta	Fereastră tip termopan	glafuri ferestre	Flashing usi si ferestre
UMI	1	1.80	2.10	3.78	3.78		3.78			6.00
GV	1	0.40	0.40	0.16	0.16	0.16			0.4	1.20
FT	1	0.40	0.40	0.16	0.16			0.16	0.4	1.20
				<b>TOTAL</b>		<b>0.16</b>	<b>3.78</b>	<b>0.16</b>	<b>0.80</b>	<b>8.40</b>

Nume	GV	UM	FT
Buc.	1	1	1
Latime	0.40	1.80	0.40
Inaltime	0.40	2.10	0.40
Aria unei buc.	0.16	3.78	0.16
Material	Grila aluminiu gravitationala	Usa metalica termoizolanta	Fereastră tip Termopan

PLAN

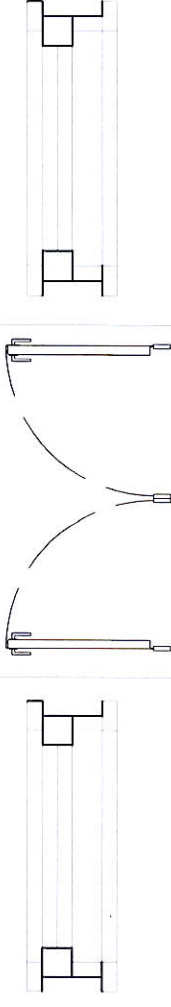

VEDERE



Stampila:

Nota Verif:

Revizie: 00

Categoria de importanta D - Clădiri de importantă redusă  
Clasa de importanta IV - Clădiri cu importanta redusă pentru siguranța publică, cu grad redus de ocupare, de importanta economica redusă, constructii agricole, temporare. conf.P100-1/2013  
Cerinte de verificare:  
- A1 si A2(Structura),  
- B1, D, E si F(Architectura).

TEHNOLOG ECHIPAMENT/PROIECTANT GENERAL		BENEFICIAR	
ECHIPAMENT/FLUX TEHNOLOGIC SPECIAL ENERGO SERVICE SRL Str. Bucuresti, Nr. 34, Sector 1, Bucuresti, Romania E-mail: office@specialenergo.ro		S.C. APA SERV VALEA JIULUI S.A. PETROSANI Str. Strada Cua Voia Nr. 23 Petrosani, Judetul Harghita	
PROIECTANT GENERAL SALIGNY CONSTRUCTIONS S.R.L. S.A L I G N Y Str. Parolilor Nr. 60, B1, In. 03, Sector 2, Bucuresti, Romania E-mail: office@saligny-constructiions.ro		NUME Arh. Roberta Boeriu	
TITULATURA:		NUME Arh. Roberta Boeriu	
SEF PROIECT		NUME Arh. Roberta Boeriu	
PROIECTAT		NUME ing. Costea Ioan	
DESENAT		NUME ing. Costea Ioan	

NUME PROIECT:  
„MICROHIDROCENTRALĂ REZERVOR  
2x2000 m3 LUPENI”

TITLU PLANSĂ:  
TABLOU TAMPLARIE

PROIECT NR.  
77/12.2022  
FAZA:  
P.T.H+D.E.  
NR. PLANSĂ:  
A11  
SCARA:  
1/50  
DATA:  
12.2022  
SPECIALITATEA:  
C.C.I.A.