




Legenda:

- Traseu sistem canalizare menajera - propus
- Traseu conducte refulare - propus
- Amplasament - Statii pompare

VERIFICATOR	NUME	SEMNATURA	CERINTA	REFERAT/EXPERTIZA	
S.C. DREAM INVESTMENT PROJECT S.R.L. Sat Pietrosani, Comuna Pietrosani, Strada Principala C.U.I. 46509330; Tel. 0756642631; Email: adriananitu78@yahoo.com				DENUMIREA: „EXTINDEREA SISTEMULUI CENTRALIZAT DE COLECTARE A APELOR UZATE MENAJERE IN COMUNA MOVILENI JUDETUL OLT 2024 ” BENEFICIAR: COMUNA MOVILENI, JUD. OLT	PROIECT NR. DIP 05/2024
SPECIFICATIA	NUME	SEMNATURA	SCARA	TITLU PLANSĂ: PLAN DE INCADRARE IN ZONA	FAZA
SEF PROIECT	Ing. Nitu Adriana Elena		1:10000		S.F.
PROIECTAT	Ing. Marinescu Alexandru		DATA		PLANSĂ NR.
DESENAT	Ing. Marinescu Alexandru		Martie 2024		C1

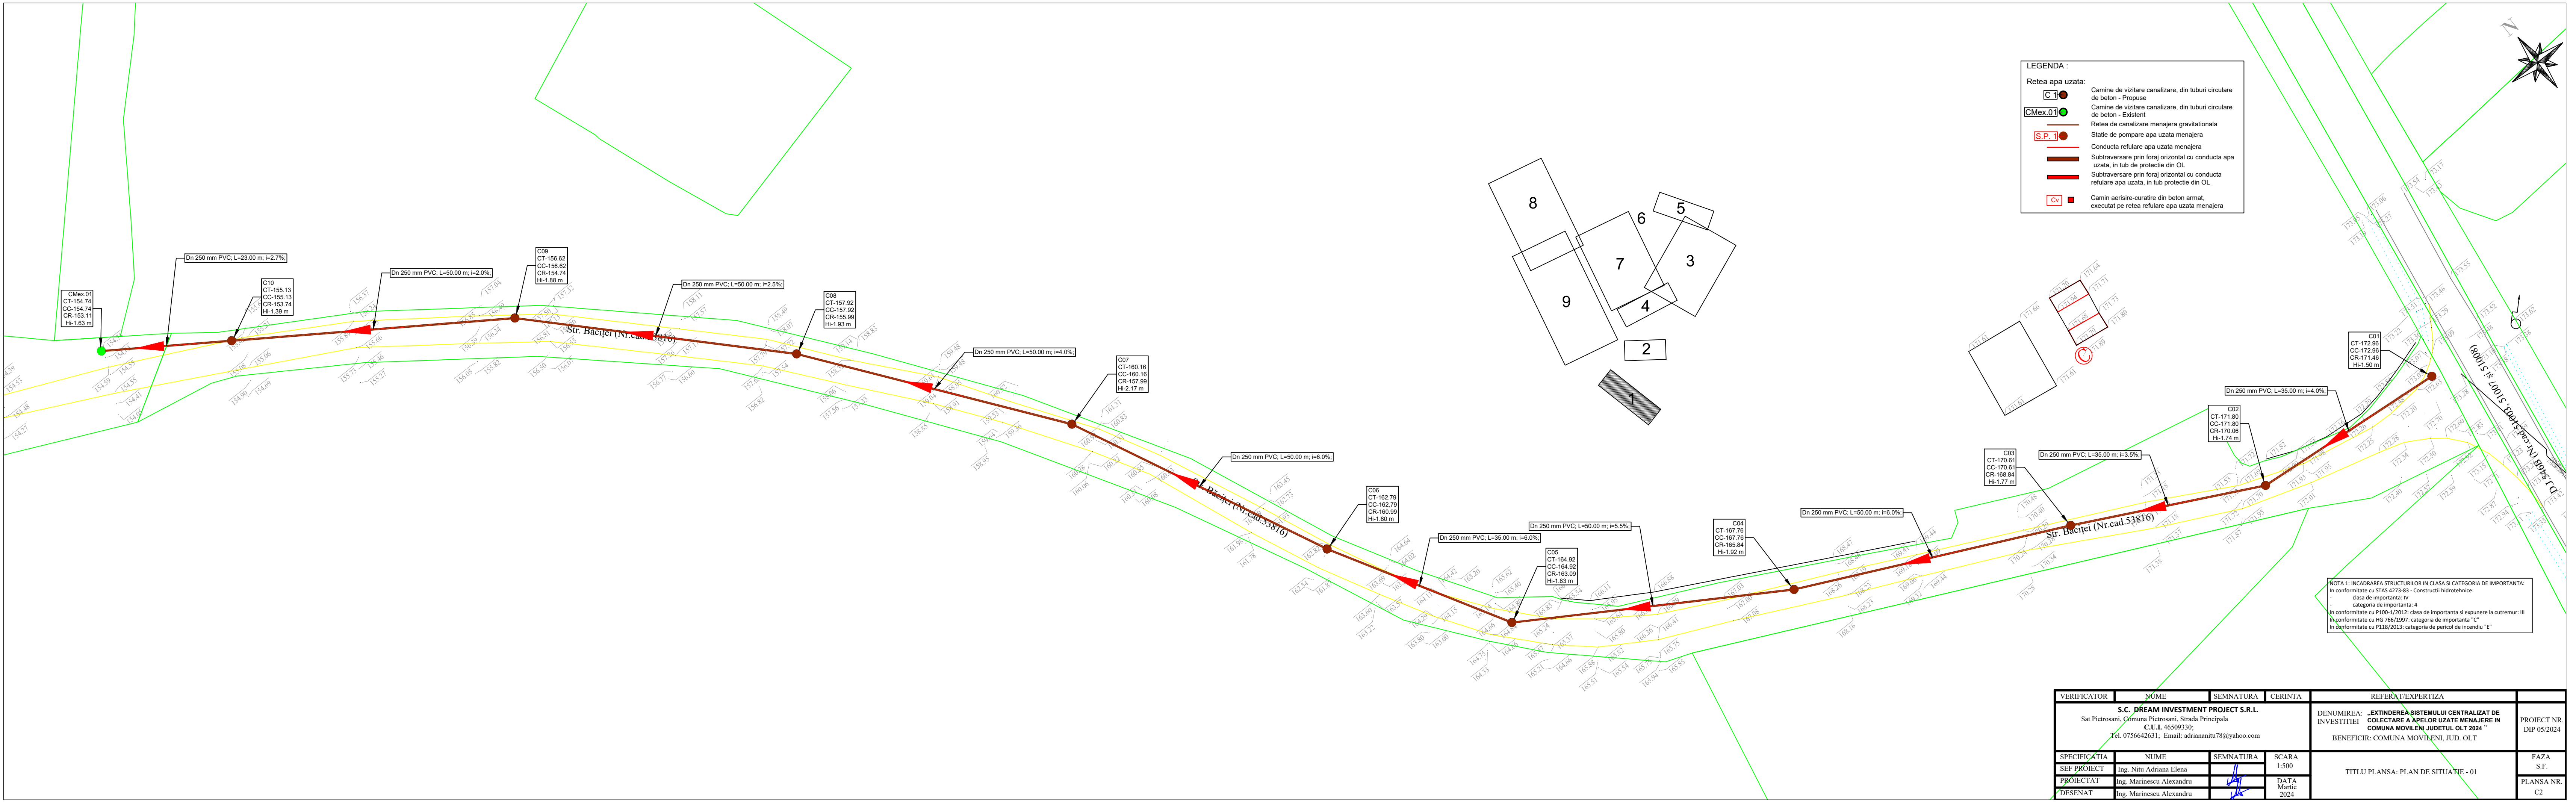


LEGENDA :


Retea apa uzata:


- C** Camine de vizitare canalizare, din tuburi circulare de beton - Propuse
- CMex.01** Camine de vizitare canalizare, din tuburi circulare de beton - Existente
- S.P.** Statie de pompare apa uzata menajera
- Conducta refulare apa uzata menajera
- Subtraversare prin foraj orizontal cu conducta apa uzata, in tub de protectie din OL
- Subtraversare prin foraj orizontal cu conducta refulare apa uzata, in tub protectie din OL
- Cv** Camin aerisire-curature din beton armat, executat pe retea refulare apa uzata menajera

NOTA 1: INCADRAREA STRUCTURILOR IN CLASA SI CATEGORIA DE IMPORTANTA:
In conformitate cu STAS 4273-83 - Constructii hidrotehnice:
- clasa de importanta: IV
- categoria de importanta: 4
In conformitate cu P100-1/2012: clasa de importanta si expunere la cutremur: III
In conformitate cu HG 766/1997: categoria de importanta "C"
In conformitate cu P118/2013: categoria de pericol de incendiu "E"



VERIFICATOR	NUME	SEMNATURA	CERINTA	REFERAT/EXPERTIZA	
S.C. DREAM INVESTMENT PROJECT S.R.L. Sat Pietrosani, Comuna Pietrosani, Strada Principala C.U.I. 46509330; Tel. 0756642631; Email: adriananitu78@yahoo.com				DENUMIREA: EXTINDERE A SISTEMULUI CENTRALIZAT DE COLECTARE A APELOR UZATE MENAJERE IN COMUNA MOVILENI, JUDEUL OLT 2024	PROIECT NR. DIP 05/2024
SPECIFICATIA	NUME	SEMNATURA	SCARA	TITLU PLANSA: PLAN DE SITUATIE - 01	FAZA S.F.
SEF PROIECT	Ing. Nitu Adriana Elena		1:500		
PROIECTAT	Ing. Marinescu Alexandru		DATA Martie 2024		PLANSĂ NR. C2
DESENAT	Ing. Marinescu Alexandru				

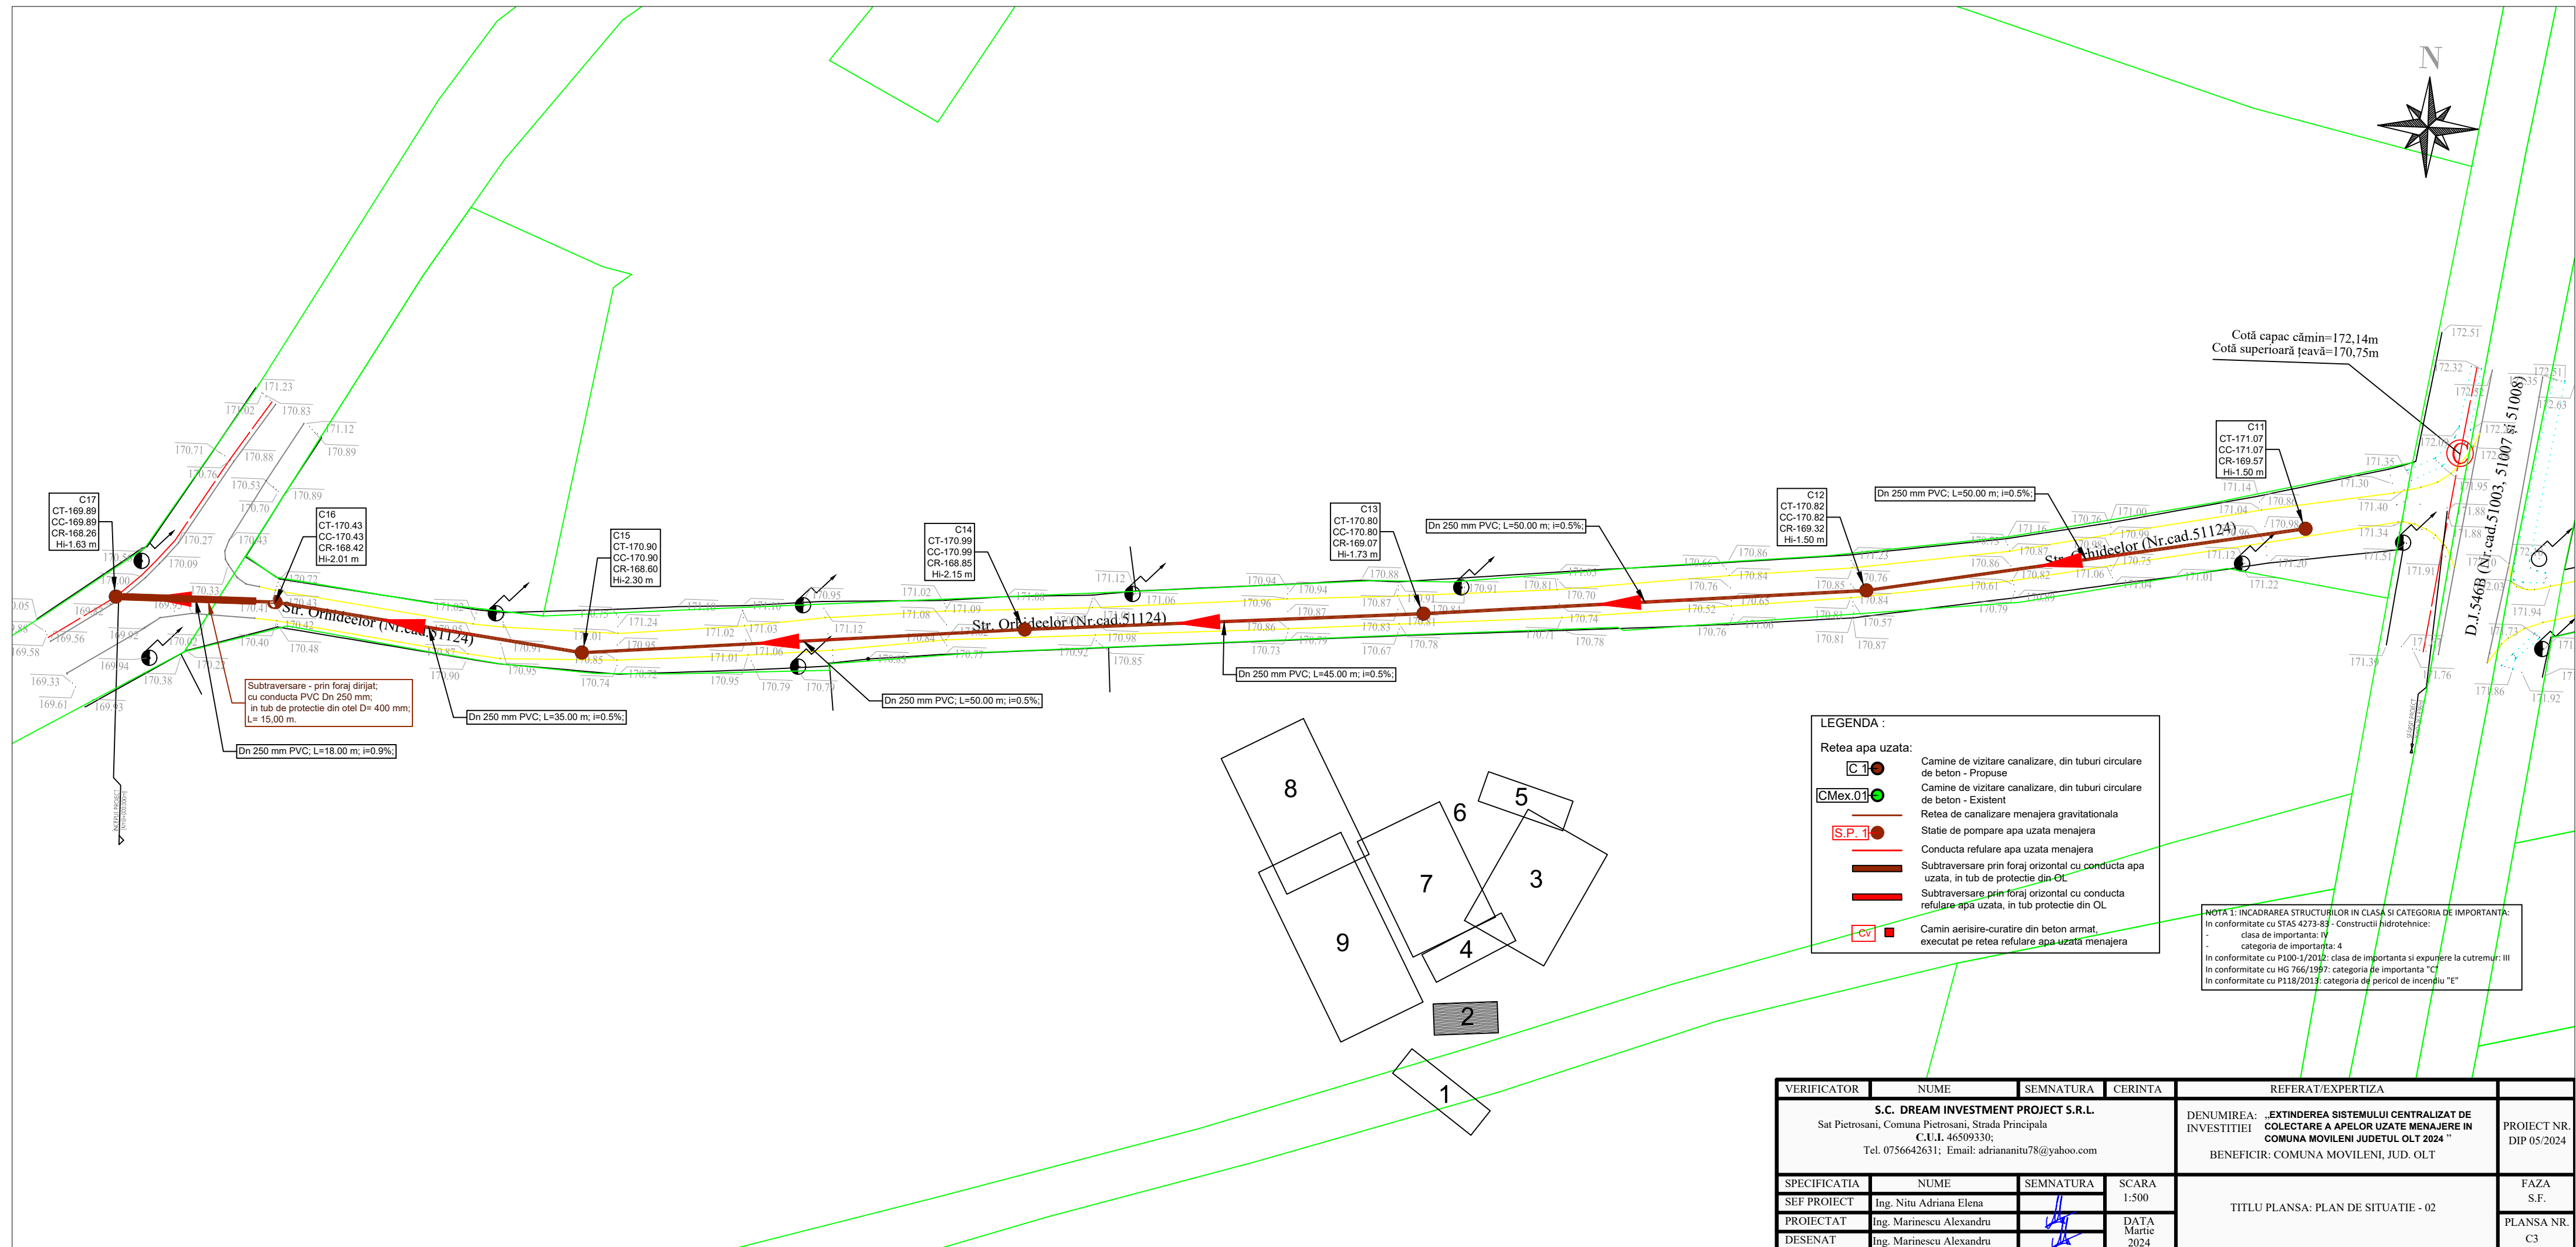

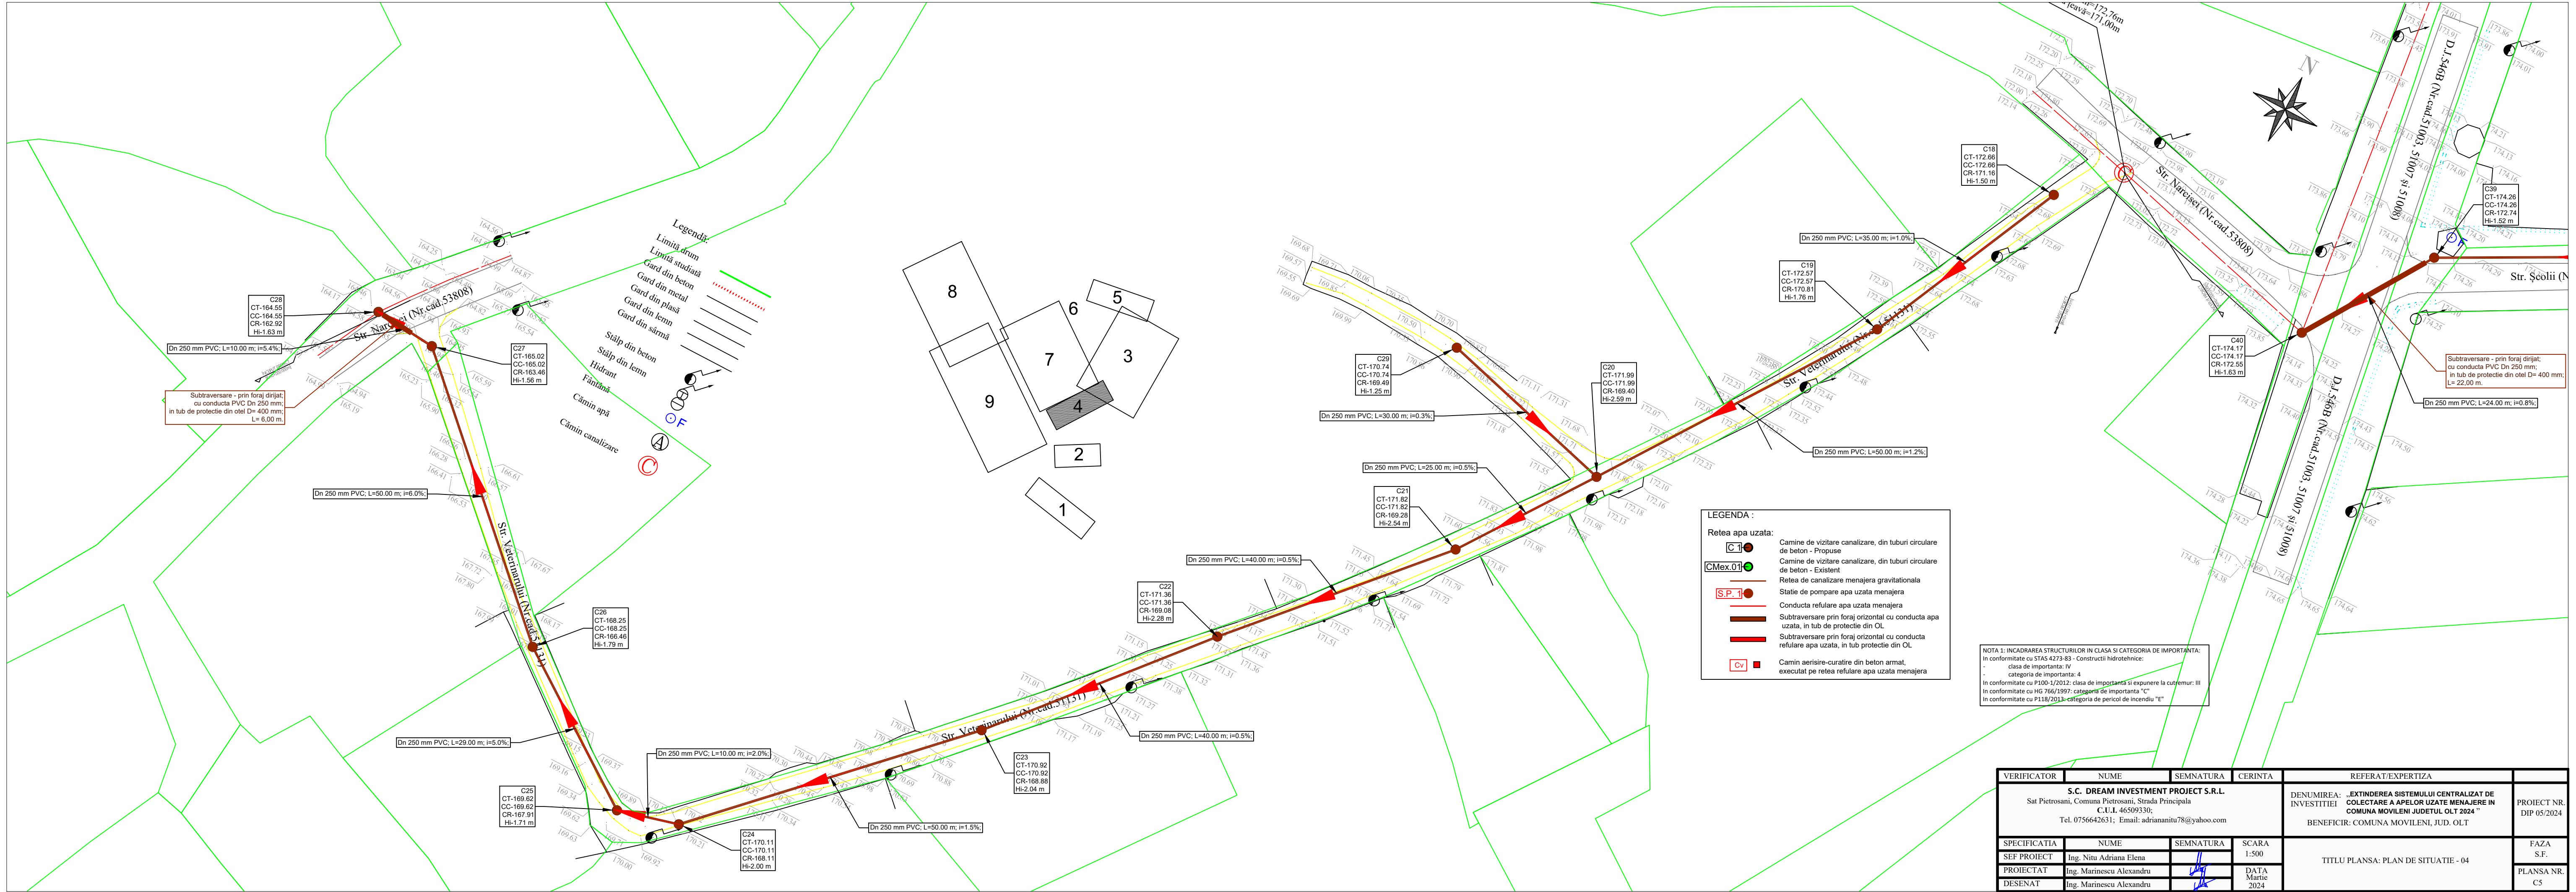

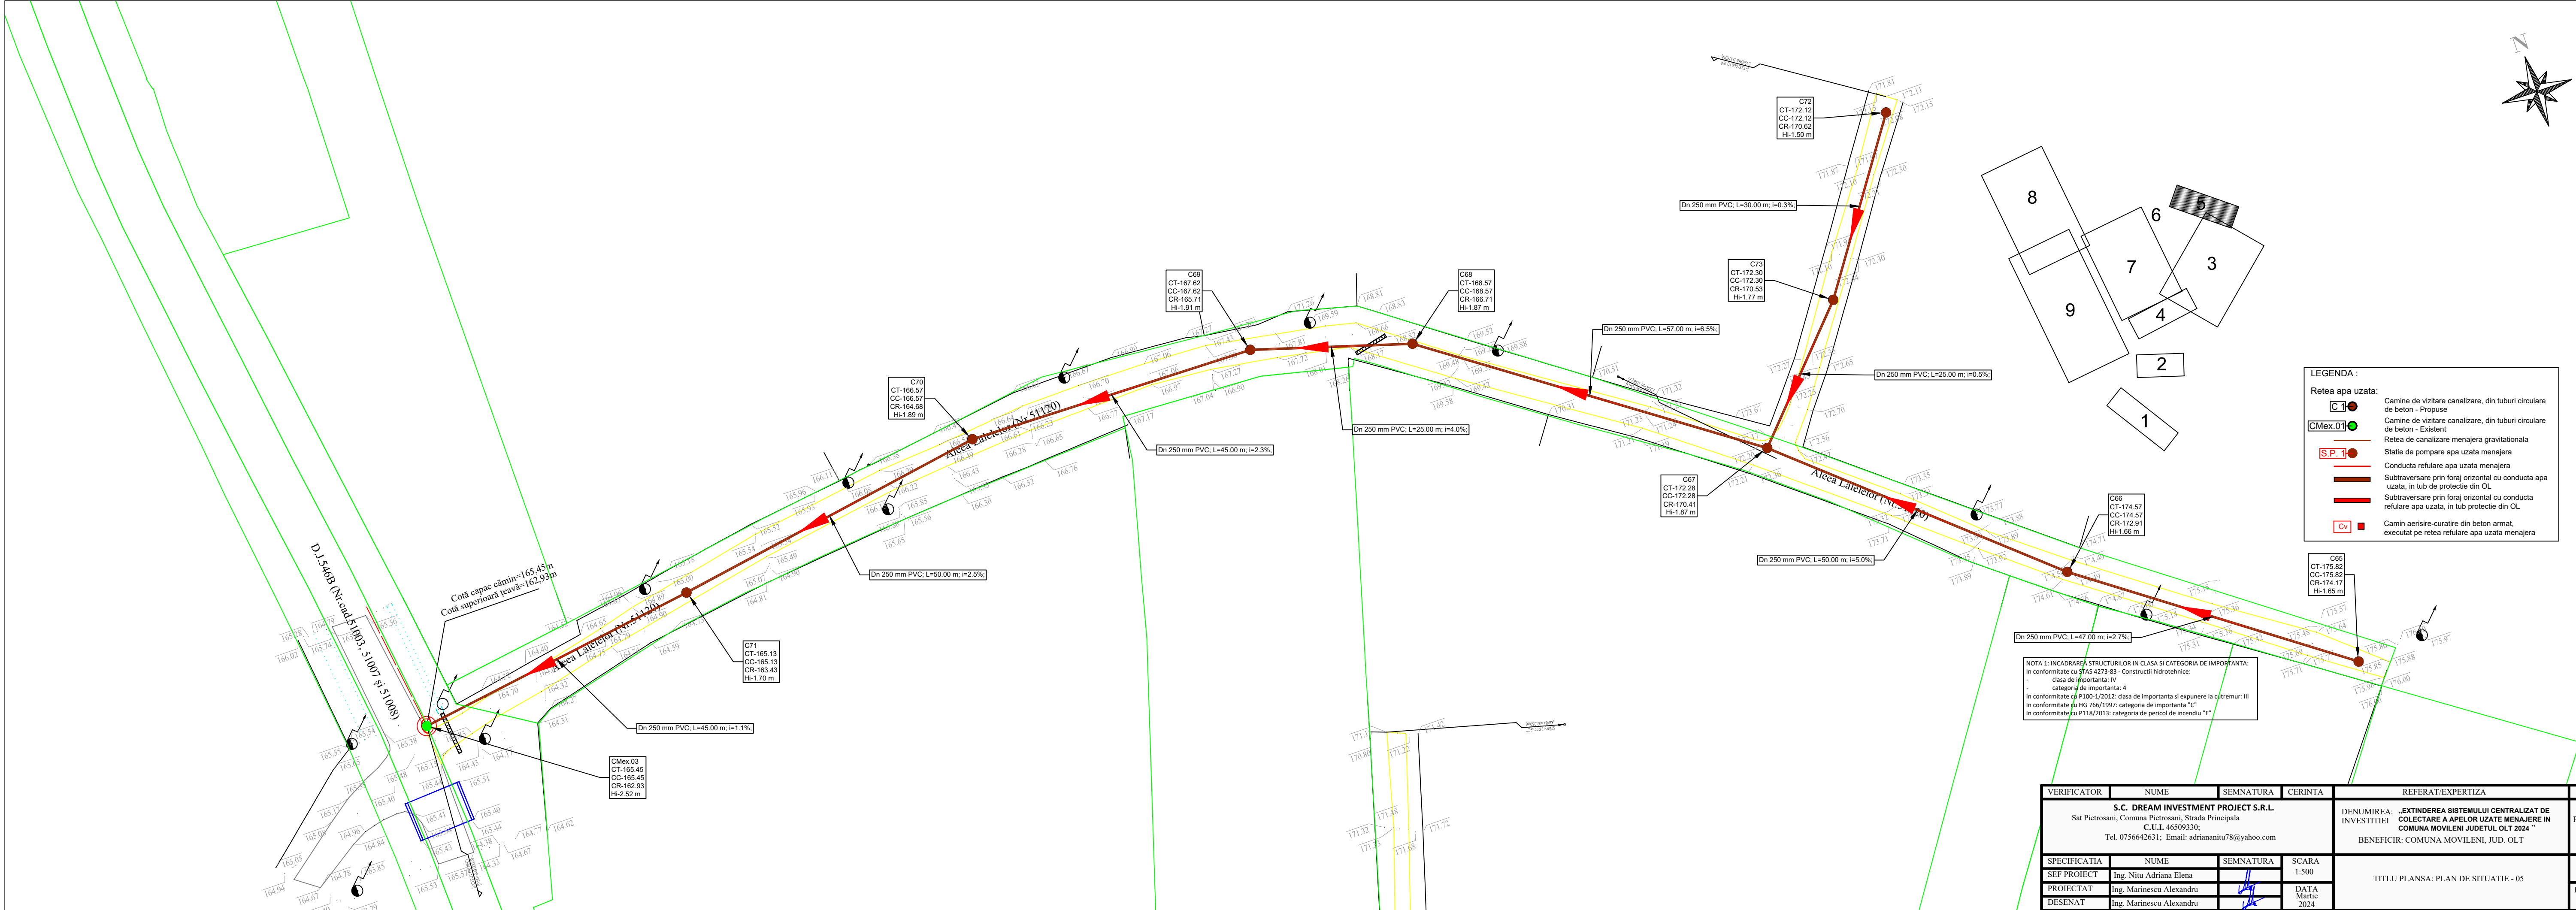
 




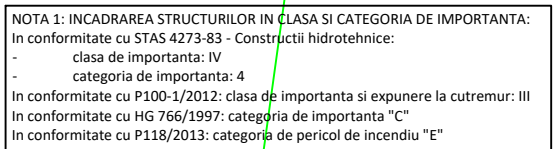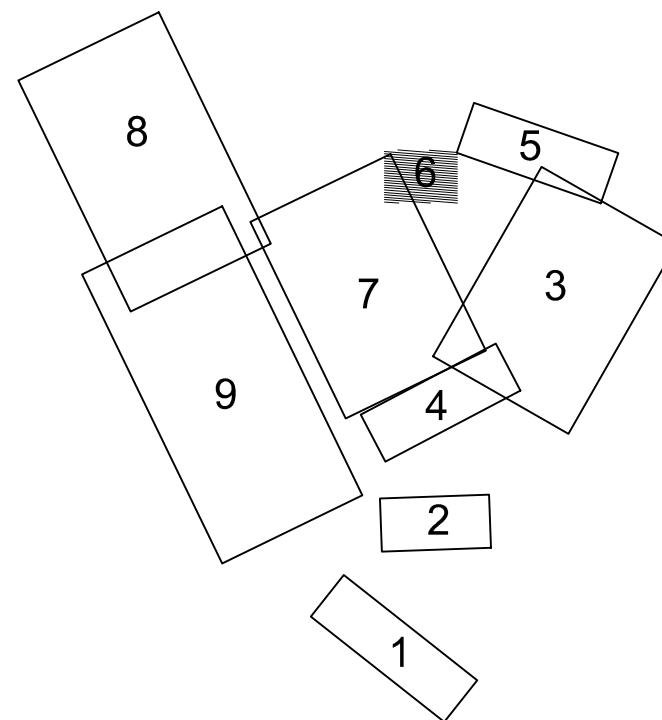


VERIFICATOR	NUME	SEMNATURA	CERINTA	REFERAT/EXPERTIZA	
S.C. DREAM INVESTMENT PROJECT S.R.L. Sat Pietrosani, Comuna Pietrosani, Strada Principala C.U.I. 46509330; Tel. 0756642631; Email: adriananitu78@yahoo.com				DENUMIREA: ..EXTINDEREA SISTEMULUI CENTRALIZAT DE COLECTARE A APELOR UZATE MENAJERE IN COMUNA MOVILENI JUDETUL OLT 2024 "	PROIECT NR. DIP 05/2024
SPECIFICATIA	NUME	SEMNATURA	SCARA	TITLU PLANSA: PLAN DE SITUATIE - 05	
SEF PROIECT	Ing. Nitu Adriana Elena		1:500		
PROIECTAT	Ing. Marinescu Alexandru		DATA Martie 2024		
DESENAT	Ing. Marinescu Alexandru				FAZA S.F. PLANSA NR. C6



VERIFICATOR	NUME	SEMNATURA	CERINTA	REFERAT/EXPERTIZA	
S.C. DREAM INVESTMENT PROJECT S.R.L. Sat Pietrosani, Comuna Pietrosani, Strada Principala C.U.I. 46509330; Tel. 0756642631; Email: adriananitu78@yahoo.com				DENUMIREA: „EXTINDEREA SISTEMULUI CENTRALIZAT DE INVESTITIEI COLECTARE A APELOR UZATE MENAJERE IN COMUNA MOVILENI JUDETUL OLT 2024 ” BENEFICIR: COMUNA MOVILENI, JUD. OLT	PROIECT NR DIP 05/2024
SPECIFICATIA	NUME	SEMNATURA	SCARA	TITLU PLANSĂ: PLAN DE SITUATIE - 06	FAZA
SEF PROIECT	Ing. Nitu Adriana Elena		1:500		S.F.
PROIECTAT	Ing. Marinescu Alexandru		DATA Martie 2024		PLANSĂ NR C7
DESENAT	Ing. Marinescu Alexandru				

[illegible]



IDENTIFICATOR	NUMR	SEMENATURA	CHIRNITA	FEFERA/ACTORIZATA	
S.C. GEM INVESTMENT PROJECT S.R.L. Str. Petrucci, Comuna Petrucci, Strada Principala C.I.E. 400034 Tel. 0756425131; Email: adrian@scgip.ro; gip@yahoo.com				Denumirea INVESTITIE JOTDROMULUI BISTRIUCULI CENTRALIZAT DE INVESTITIE IN CORONA NOUVALE ADAPTAT, C.U.T.M.7 BENEFICIAR: COMUNA APLEDZ, JUDET ILDO	PROIECT NR 07/2014
IDENTIFICATA	NUMR	SEMENATURA	SCARA		
345 PROJECT	Ing. Neta Alexandru Elena		1:500		
PRODUCAT	Ing. Muresanu Alexandru		DATA	TITLU PLANSA: PLANSA DE SITUATIE - 09	
DEZINAT	Ing. Muresanu Alexandru		Martie 2014	PLANSA NR C10	

DETALIU 1
SECTIUNE TIP DE SAPATURA H≤ 5,00 m ADANCIME

NOTA:

- in timpul lucrarilor de canalizare sau alimentare cu apa si in exploatarea acestora, executantul si beneficiarul vor respecta prevederile legale in vigoare la date respectiva privitoare la protectia muncii, la siguranta circulatiei, precum si la toate indicatiile de detaliu din partea scrisa a proiectului.

- se atrage atentia in mod special asupra necesitatii respectarii "Regulamentului privind protectia si igiena muncii in constructii" aprobat de M.L.P.A.T. cu Ordinul nr. 9/N/15.03.1993, Legea securitatii si sanatatii in munca - Legea nr. 319 din 2006. si Hotararea de Guvern nr. 1425 din 2006, pentru aprobarea Normelor metodologice de aplicare a prevederilor Legii securitatii si sanatatii in munca nr. 319 din 2006.

- in caz de intersectie a lucrarilor proiectate cu retele de gospodarie subterana existente si nesemnalizate in planul de situatie, constructorul si beneficiarul nu vor accepta modificarea traseelor fara a anunta in prealabil proiectantul lucrarii.


- conform dispozitiilor legale in vigoare constructorul va incepe executia lucrarilor de terasamente numai pe baza unui acord scris incheiat cu toate utilitatile care detin gospodarie subterana (cabluri electrice, cabluri telefonice, conducte de gaz, canale termice, cabluri R.A.T.T.)

- sapaturile vor fi astfel executate incat sa previna prabusirea peretilor; concomitent se va realiza si sprijinirea malurilor pe toata lungimea transeei

- toate sapaturile se vor executa cu sprijinirea santurilor


- se vor respecta:
SR EN 13331-1:2004 Sisteme pentru sprijinirea santurilor. Partea 1: Specificatii de produs
SR EN 13331-2:2004 Sisteme pentru sprijinirea santurilor. Partea 2: Evaluare prin calcul sau incercare.

NOTA 1: INCADRAREA STRUCTURILOR IN CLASA SI CATEGORIA DE IMPORTANTA:
In conformitate cu STAS 4273-83 - Constructii hidrotehnice:
- clasa de importanta: IV
- categoria de importanta: 4
In conformitate cu P100-1/2012: clasa de importanta si expunere la cutremur: III
In conformitate cu HG 766/1997: categoria de importanta "C"
In conformitate cu P118/2013: categoria de pericol de incendiu "E"

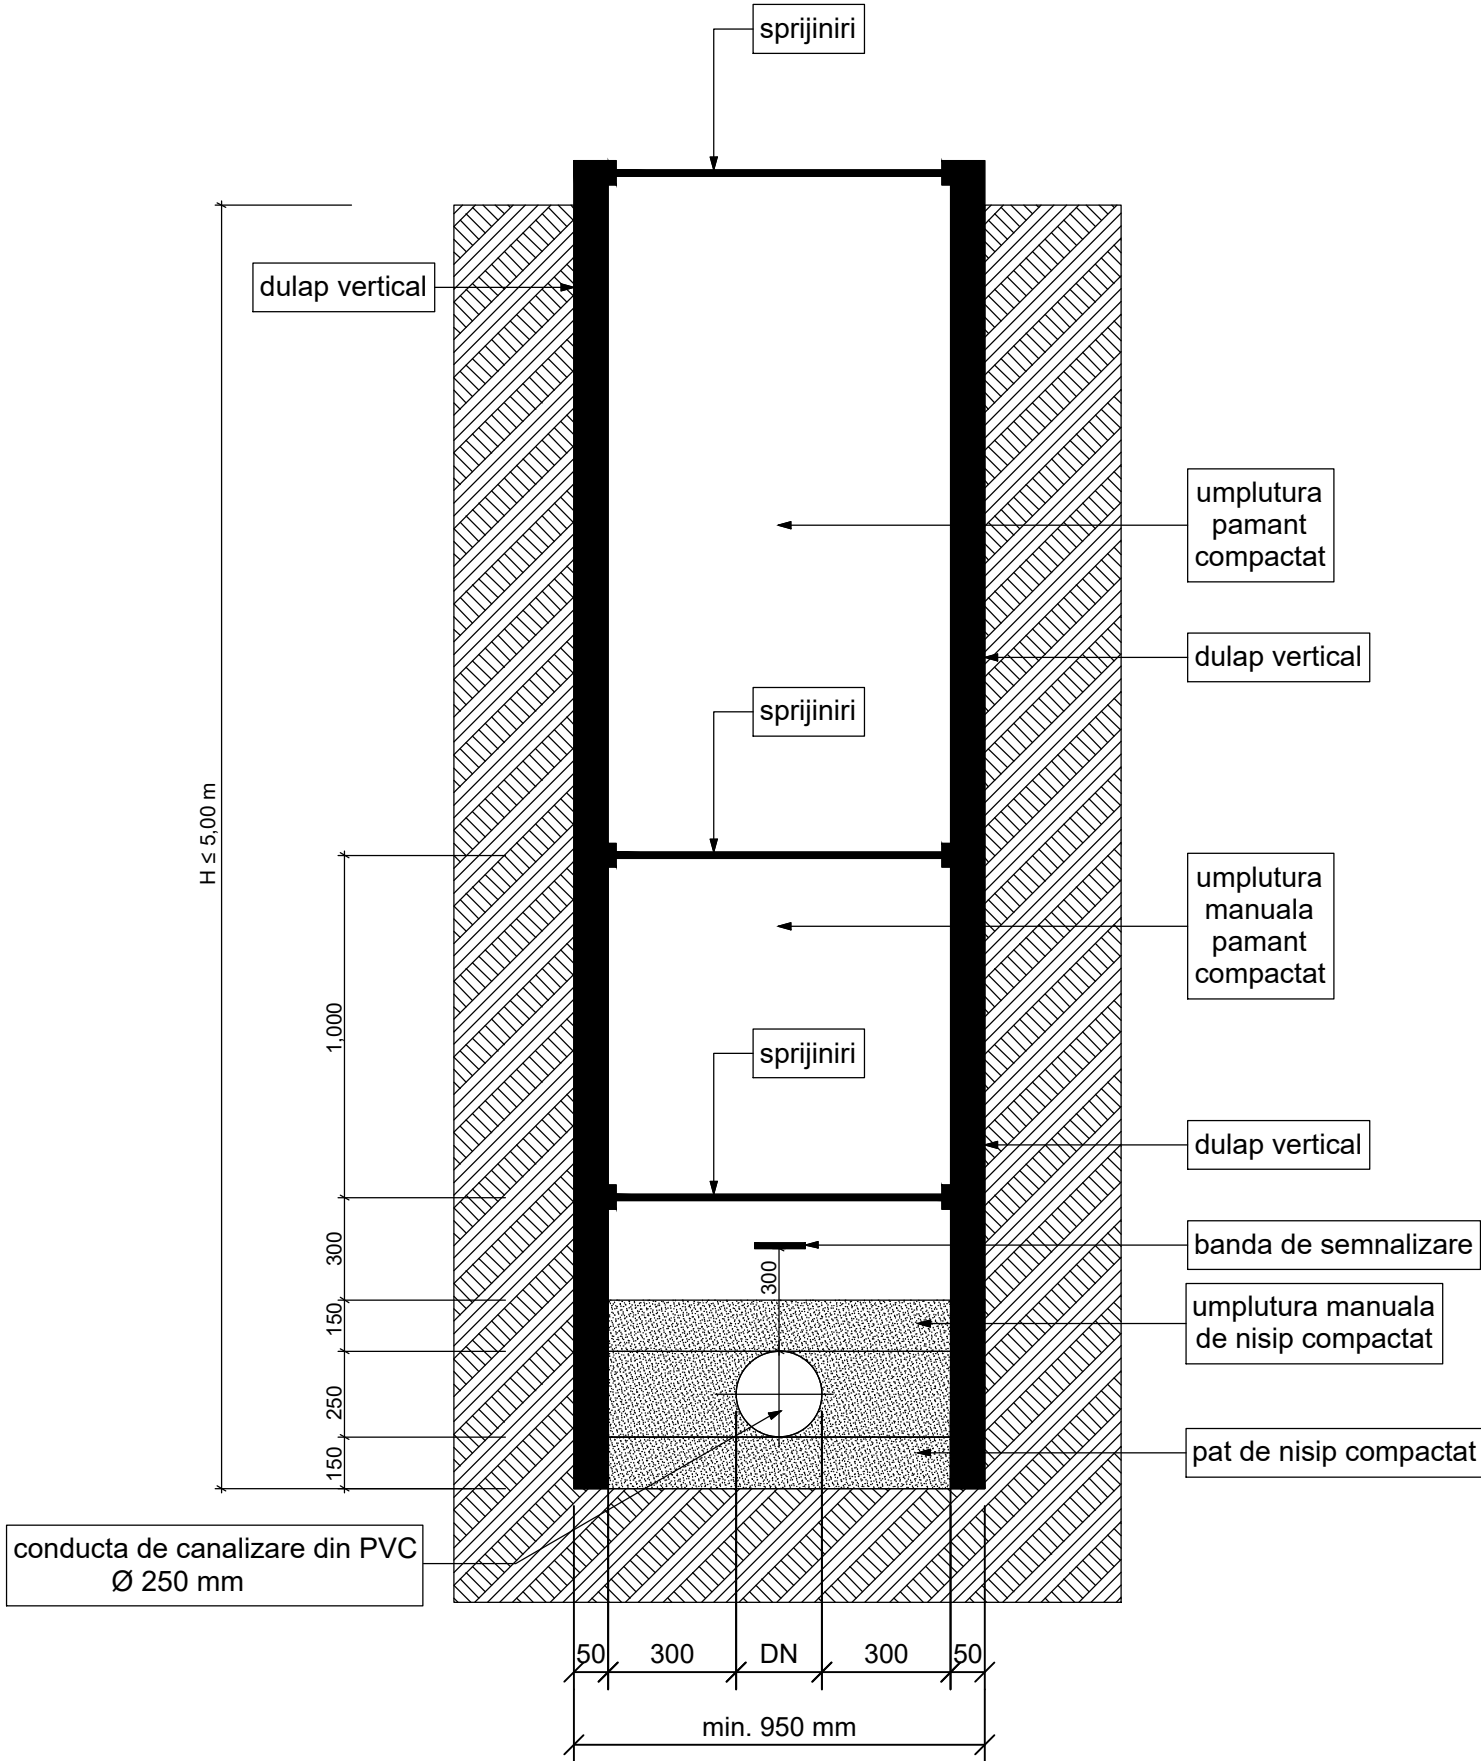

VERIFICATOR	NUME	SEMNATURA	CERINTA	REFERAT/EXPERTIZA	
S.C. DREAM INVESTMENT PROJECT S.R.L. Sat Pietrosani, Comuna Pietrosani, Strada Principala C.U.I. 46509330; Tel. 0756642631; Email: adriananitu78@yahoo.com				DENUMIREA: „EXTINDEREA SISTEMULUI CENTRALIZAT DE INVESTITIEI COLECTARE A APELOR UZATE MENAJERE IN COMUNA MOVILENI JUDETL OLT 2024 ” BENEFICIR: COMUNA MOVILENI, JUD. OLT	PROIECT NR. DIP 05/2024
SPECIFICATIA	NUME	SEMNATURA	SCARA %	TITLU PLANS: PLAN DETALIU SAPATURA RETEA CANALIZARE GRAVITATIONALA	FAZA S.F.
SEF PROIECT	Ing. Nitu Adriana Elena				
PROIECTAT	Ing. Marinescu Alexandru		DATA Martie 2024		PLANS NR. C11
DESENAT	Ing. Marinescu Alexandru				

DETALIU SECTIUNE DE TIP SAPATURA intre 0.00-1.50m ADANCIME

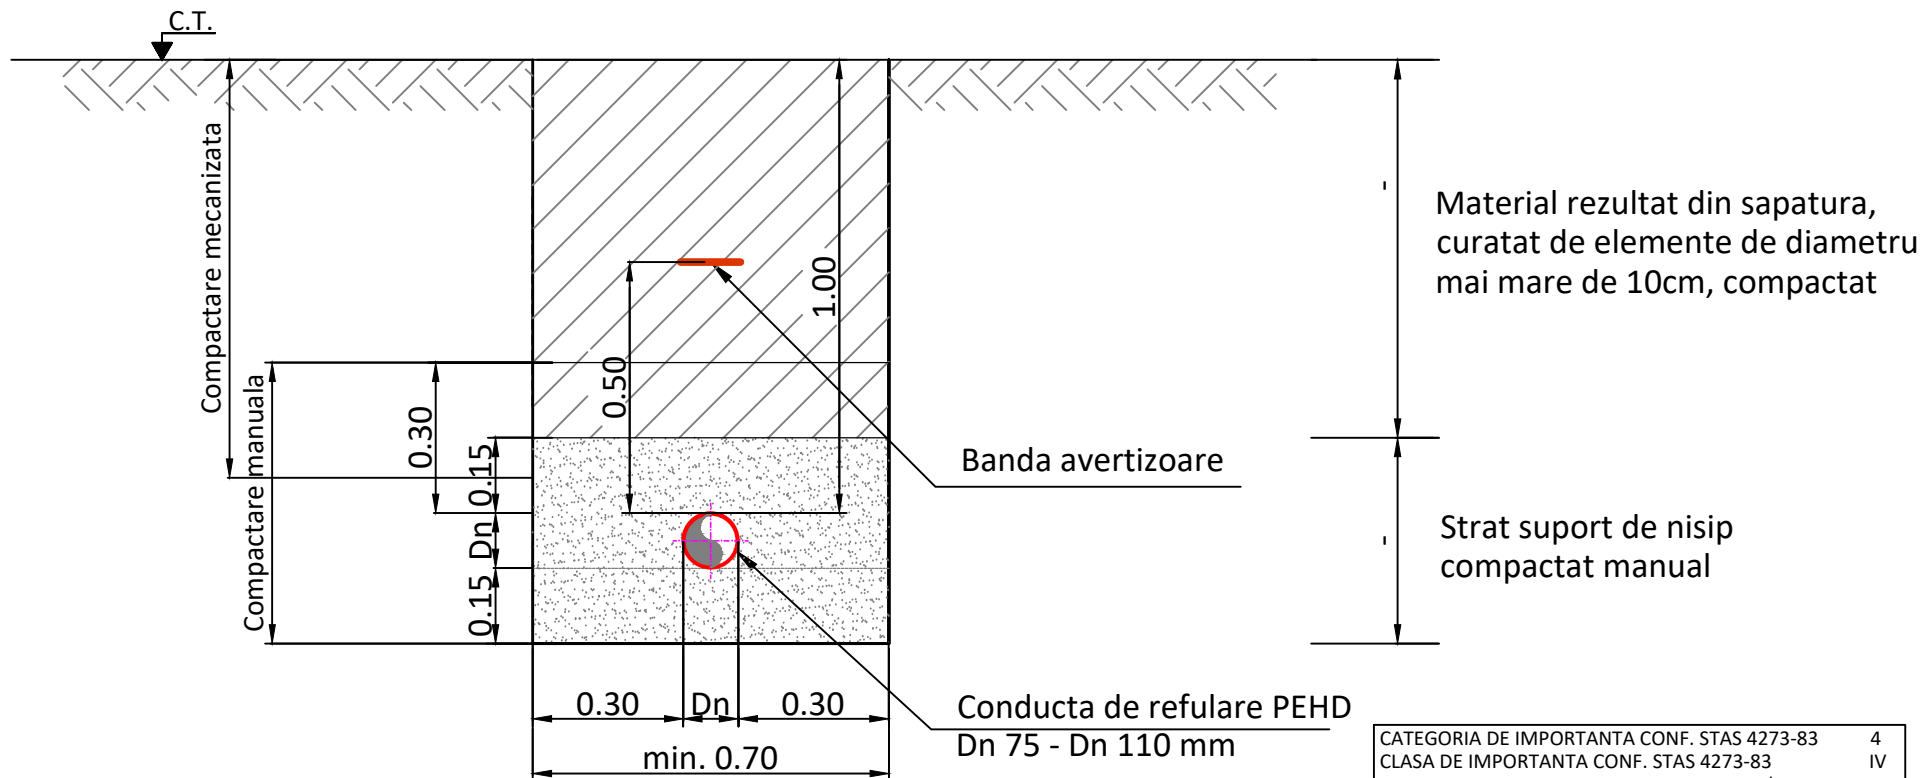


CATEGORIA DE IMPORTANTA CONF. STAS 4273-83	4
CLASA DE IMPORTANTA CONF. STAS 4273-83	IV
CATEGORIA DE IMPORTANTA CONF. HG 766/1997- "Norme privind stabilirea categoriei de importanta a construcțiilor" constructie de importanta normala	C


VERIFICATOR	NUME	SEMNATURA	CERINTA	REFERAT/EXPERTIZA	
S.C. DREAM INVESTMENT PROJECT S.R.L. Sat Pietrosani, Comuna Pietrosani, Strada Principala C.U.I. 46509330; Tel. 0756642631; Email: adriananitu78@yahoo.com				DENUMIREA: „EXTINDEREA SISTEMULUI CENTRALIZAT DE COLECTARE A APELOR UZATE MENAJERE IN COMUNA MOVILENI JUDETUL OLT 2024” BENEFICIR: COMUNA MOVILENI, JUD. OLT	PROIECT NR. DIP 05/2024
SPECIFICATIA	NUME	SEMNATURA	SCARA	TITLU PLANSA: PLAN DETALIU SAPATURA CONDUCTA REFULARE	FAZA
SEF PROIECT	Ing. Nitu Adriana Elena		%		S.F.
PROIECTAT	Ing. Marinescu Alexandru		DATA		PLANSA NR.
DESENAT	Ing. Marinescu Alexandru		Martie 2024		C12

Camine de vizitare prefabricate Dn 100cm pentru canal

Varianta cu element tronconic armat pentru
rezemarea ramelor si capacelor D 1000/625 mm

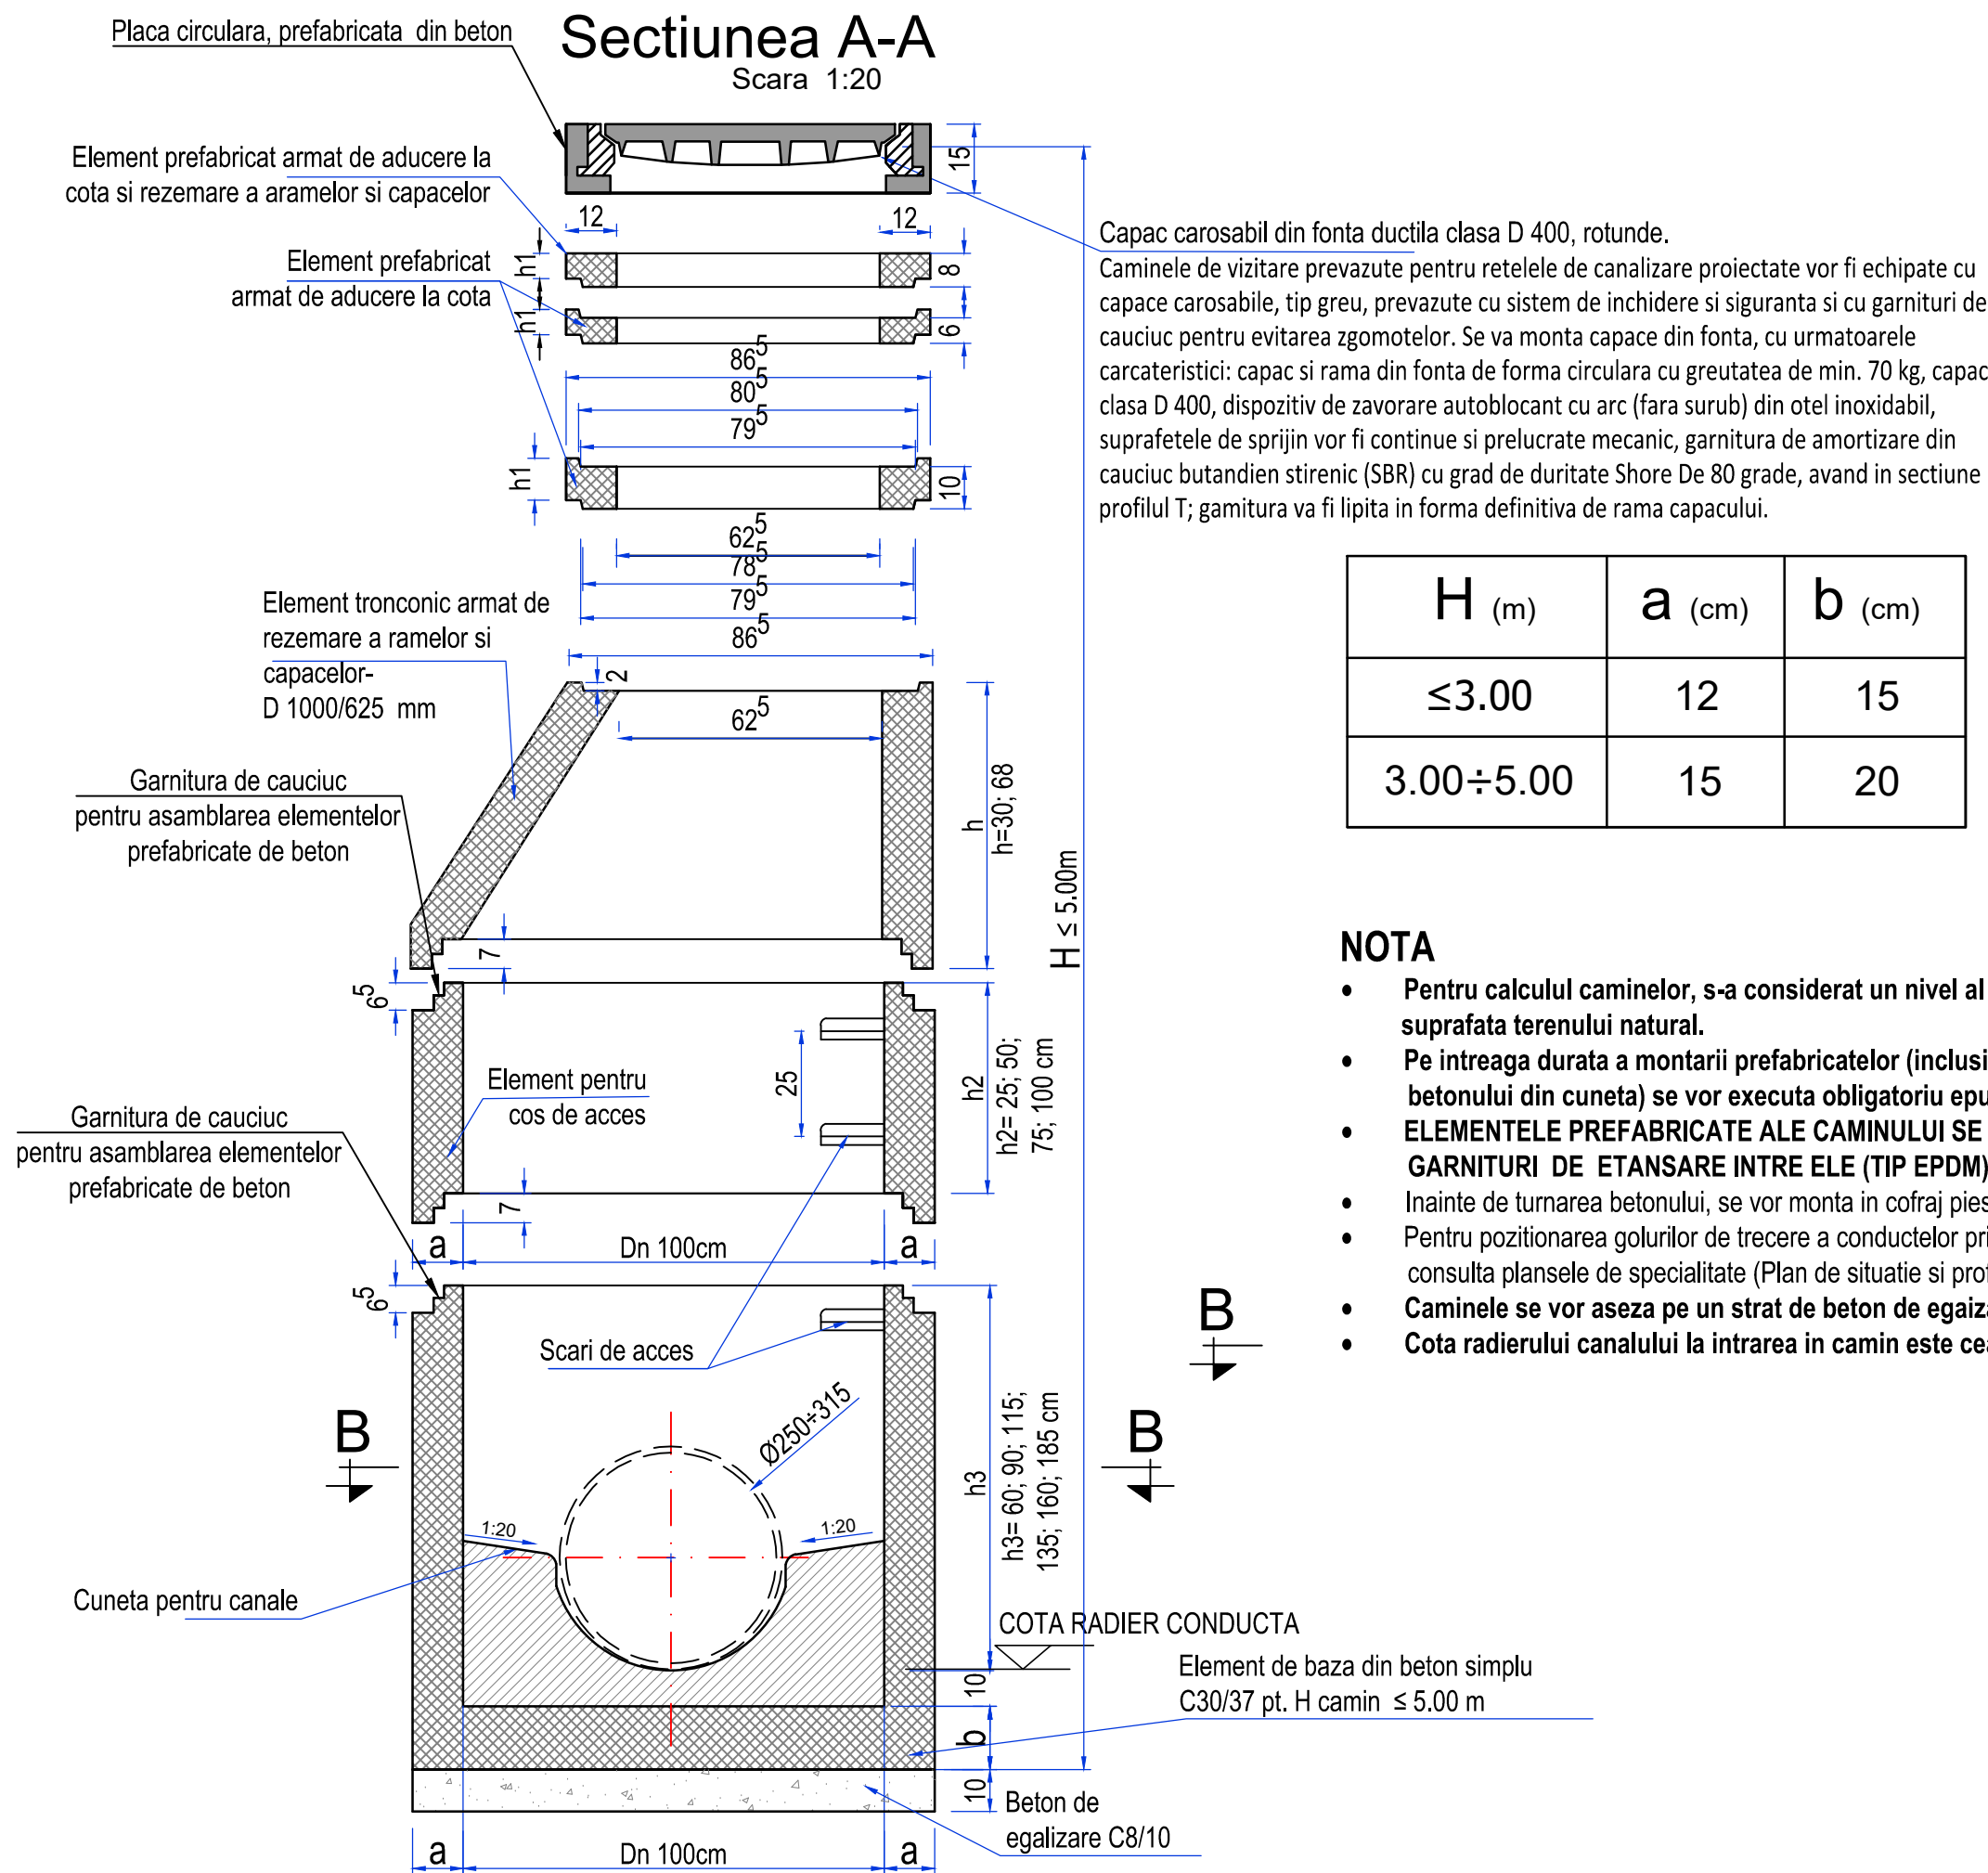

Sectiunea B-B

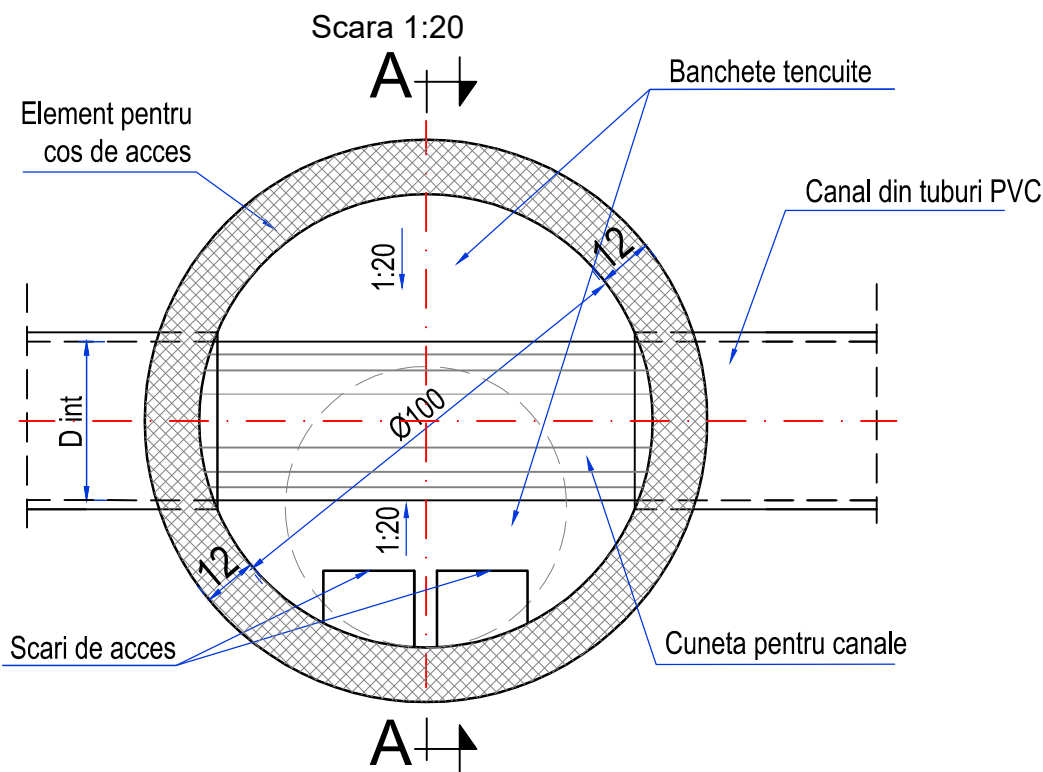


NOTA


- Pentru calculul caminelor, s-a considerat un nivel al apei subterane pana la suprafata terenului natural.
- Pe intreaga durata a montarii prefabricatelor (inclusiv pana la intarirea betonului din cuneta) se vor executa obligatoriu epuismente.
- ELEMENTELE PREFABRICATE ALE CAMINULUI SE VOR MONTA OBLIGATORIU CU GARNITURI DE ETANSARE INTRE ELE (TIP EPDM).
- Inainte de turnarea betonului, se vor monta in cofraj piesele de trecere prin pereti si treptele. Nu se admit spargeri ulterioare.
- Pentru pozitionarea golurilor de trecere a conductelor prin peretii caminului si pentru montarea pieselor de trecere se vor consulta plansele de specialitate (Plan de situatie si profile longitudinale).
- Caminele se vor aseza pe un strat de beton de egaizare C8/10 de 10 cm grosime.
- Cota radierului canalului la intrarea in camin este cea din profilul longitudinal.

NOTA 1: INCADRAREA STRUCTURILOR IN CLASA SI CATEGORIA DE IMPORTANTA:
In conformitate cu STAS 4273-83 - Constructii hidrotehnice:
- clasa de importanta: IV
- categoria de importanta: 4
In conformitate cu P100-1/2012: clasa de importanta si expunere la cutremur: III
In conformitate cu HG 766/1997: categoria de importanta "C"
In conformitate cu P118/2013: categoria de pericol de incendiu "E"

VERIFICATOR	NUME	SEMNATURA	CERINTA	REFERAT/EXPERTIZA	
S.C. DREAM INVESTMENT PROJECT S.R.L. Sat Pietrosani, Comuna Pietrosani, Strada Principala C.U.I. 46509330; Tel. 0756642631; Email: adriananitu78@yahoo.com				DENUMIREA: „EXTINDEREA SISTEMULUI CENTRALIZAT DE COLECTARE A APELOR UZATE MENAJERE IN COMUNA MOVILENI JUDETUL OLT 2024” BENEFICIAR: COMUNA MOVILENI, JUD. OLT	PROIECT NR. DIP 05/2024
SPECIFICATIA	NUME	SEMNATURA	SCARA %	TITLU PLANSA: RESEA CANALIZARE MENAJERA - DETALIU CAMIN CANALIZARE	FAZA S.F.
SEF PROIECT	Ing. Nitu Adriana Elena				
PROIECTAT	Ing. Marinescu Alexandru		DATA Martie 2024		PLANSA NR. C13
DESENAT	Ing. Marinescu Alexandru				

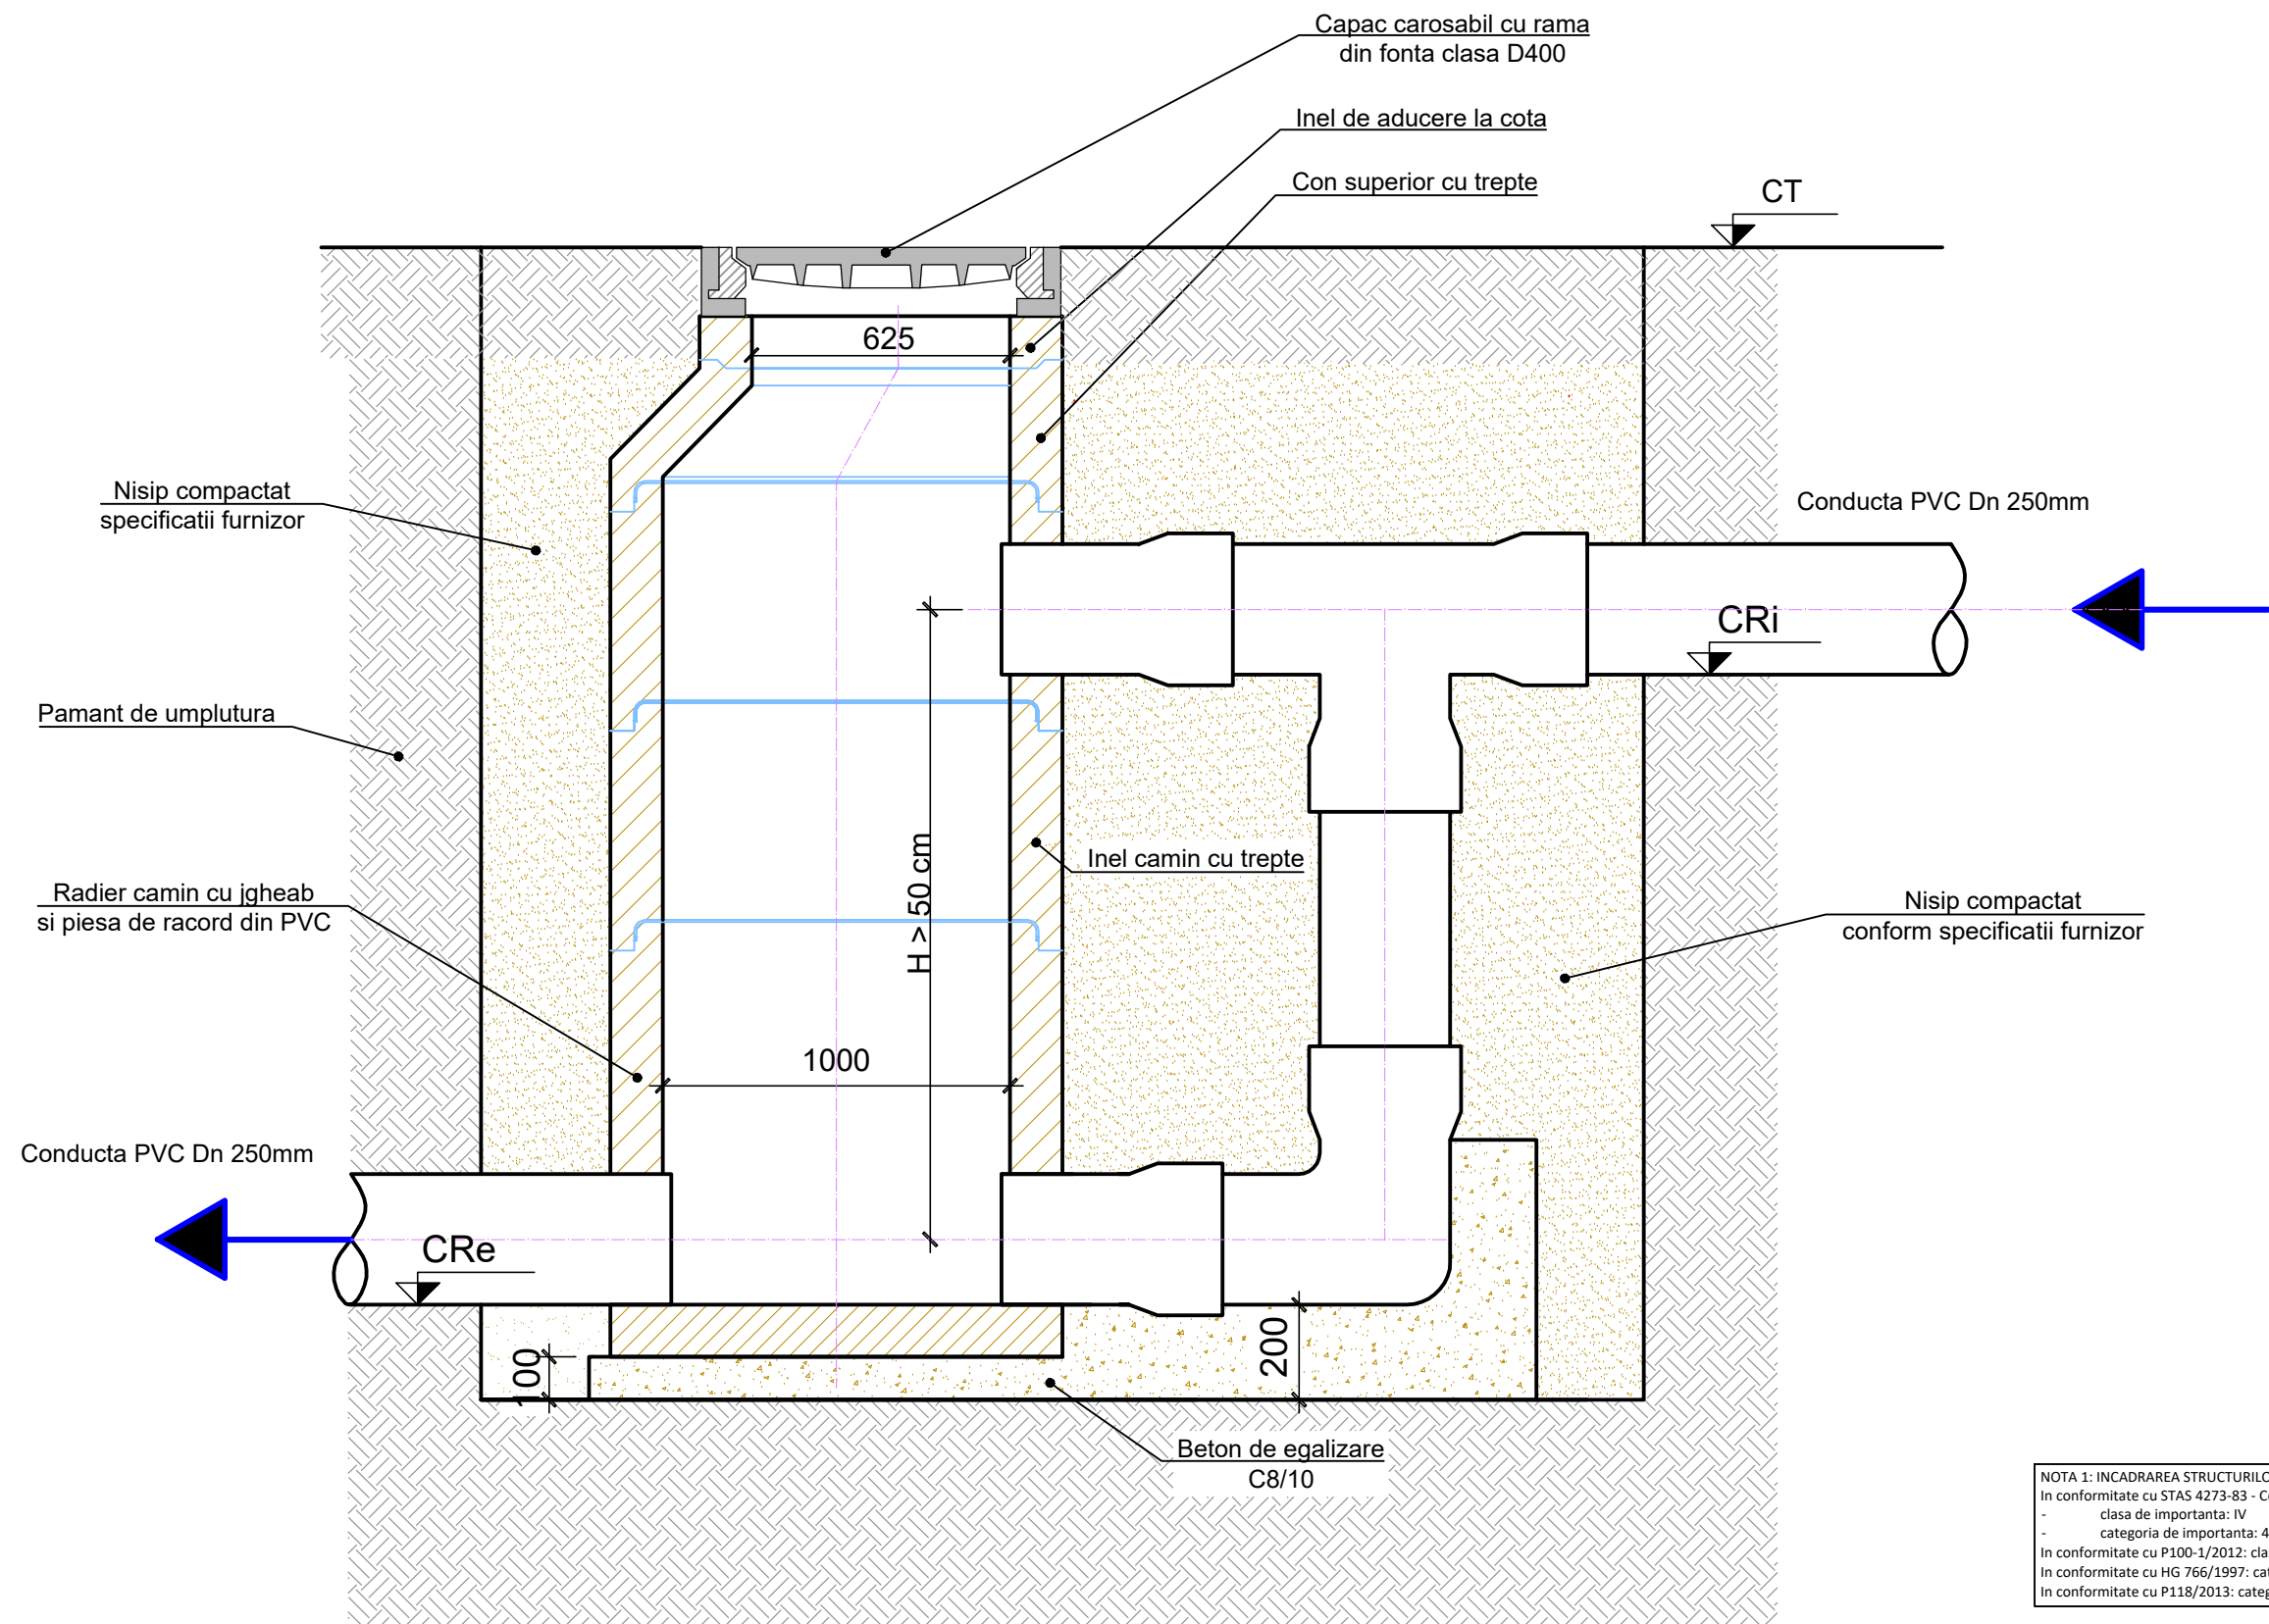


VERIFICATOR	NUME	SEMNATURA	CERINTA	REFERAT/EXPERTIZA	
S.C. DREAM INVESTMENT PROJECT S.R.L. Sat Pietrosani, Comuna Pietrosani, Strada Principala C.U.I. 46509330; Tel. 0756642631; Email: adriananitu78@yahoo.com				DENUMIREA: „EXTINDEREA SISTEMULUI CENTRALIZAT DE COLECTARE A APELOR UZATE MENAJERE IN COMUNA MOVILENI JUDETUL OLT 2024 ” BENEFICIR: COMUNA MOVILENI, JUD. OLT	PROIECT NR. DIP 05/2024
SPECIFICATIA	NUME	SEMNATURA	SCARA	TITLU PLANSĂ: REȚEA CANALIZARE MENAJERĂ - DETALIU CAMIN RUPERE PANTA	FAZA
SEF PROIECT	Ing. Nitu Adriana Elena		%		S.F.
PROIECTAT	Ing. Marinescu Alexandru		DATA		PLANSĂ NR.
DESENAT	Ing. Marinescu Alexandru		Martie 2024		C14

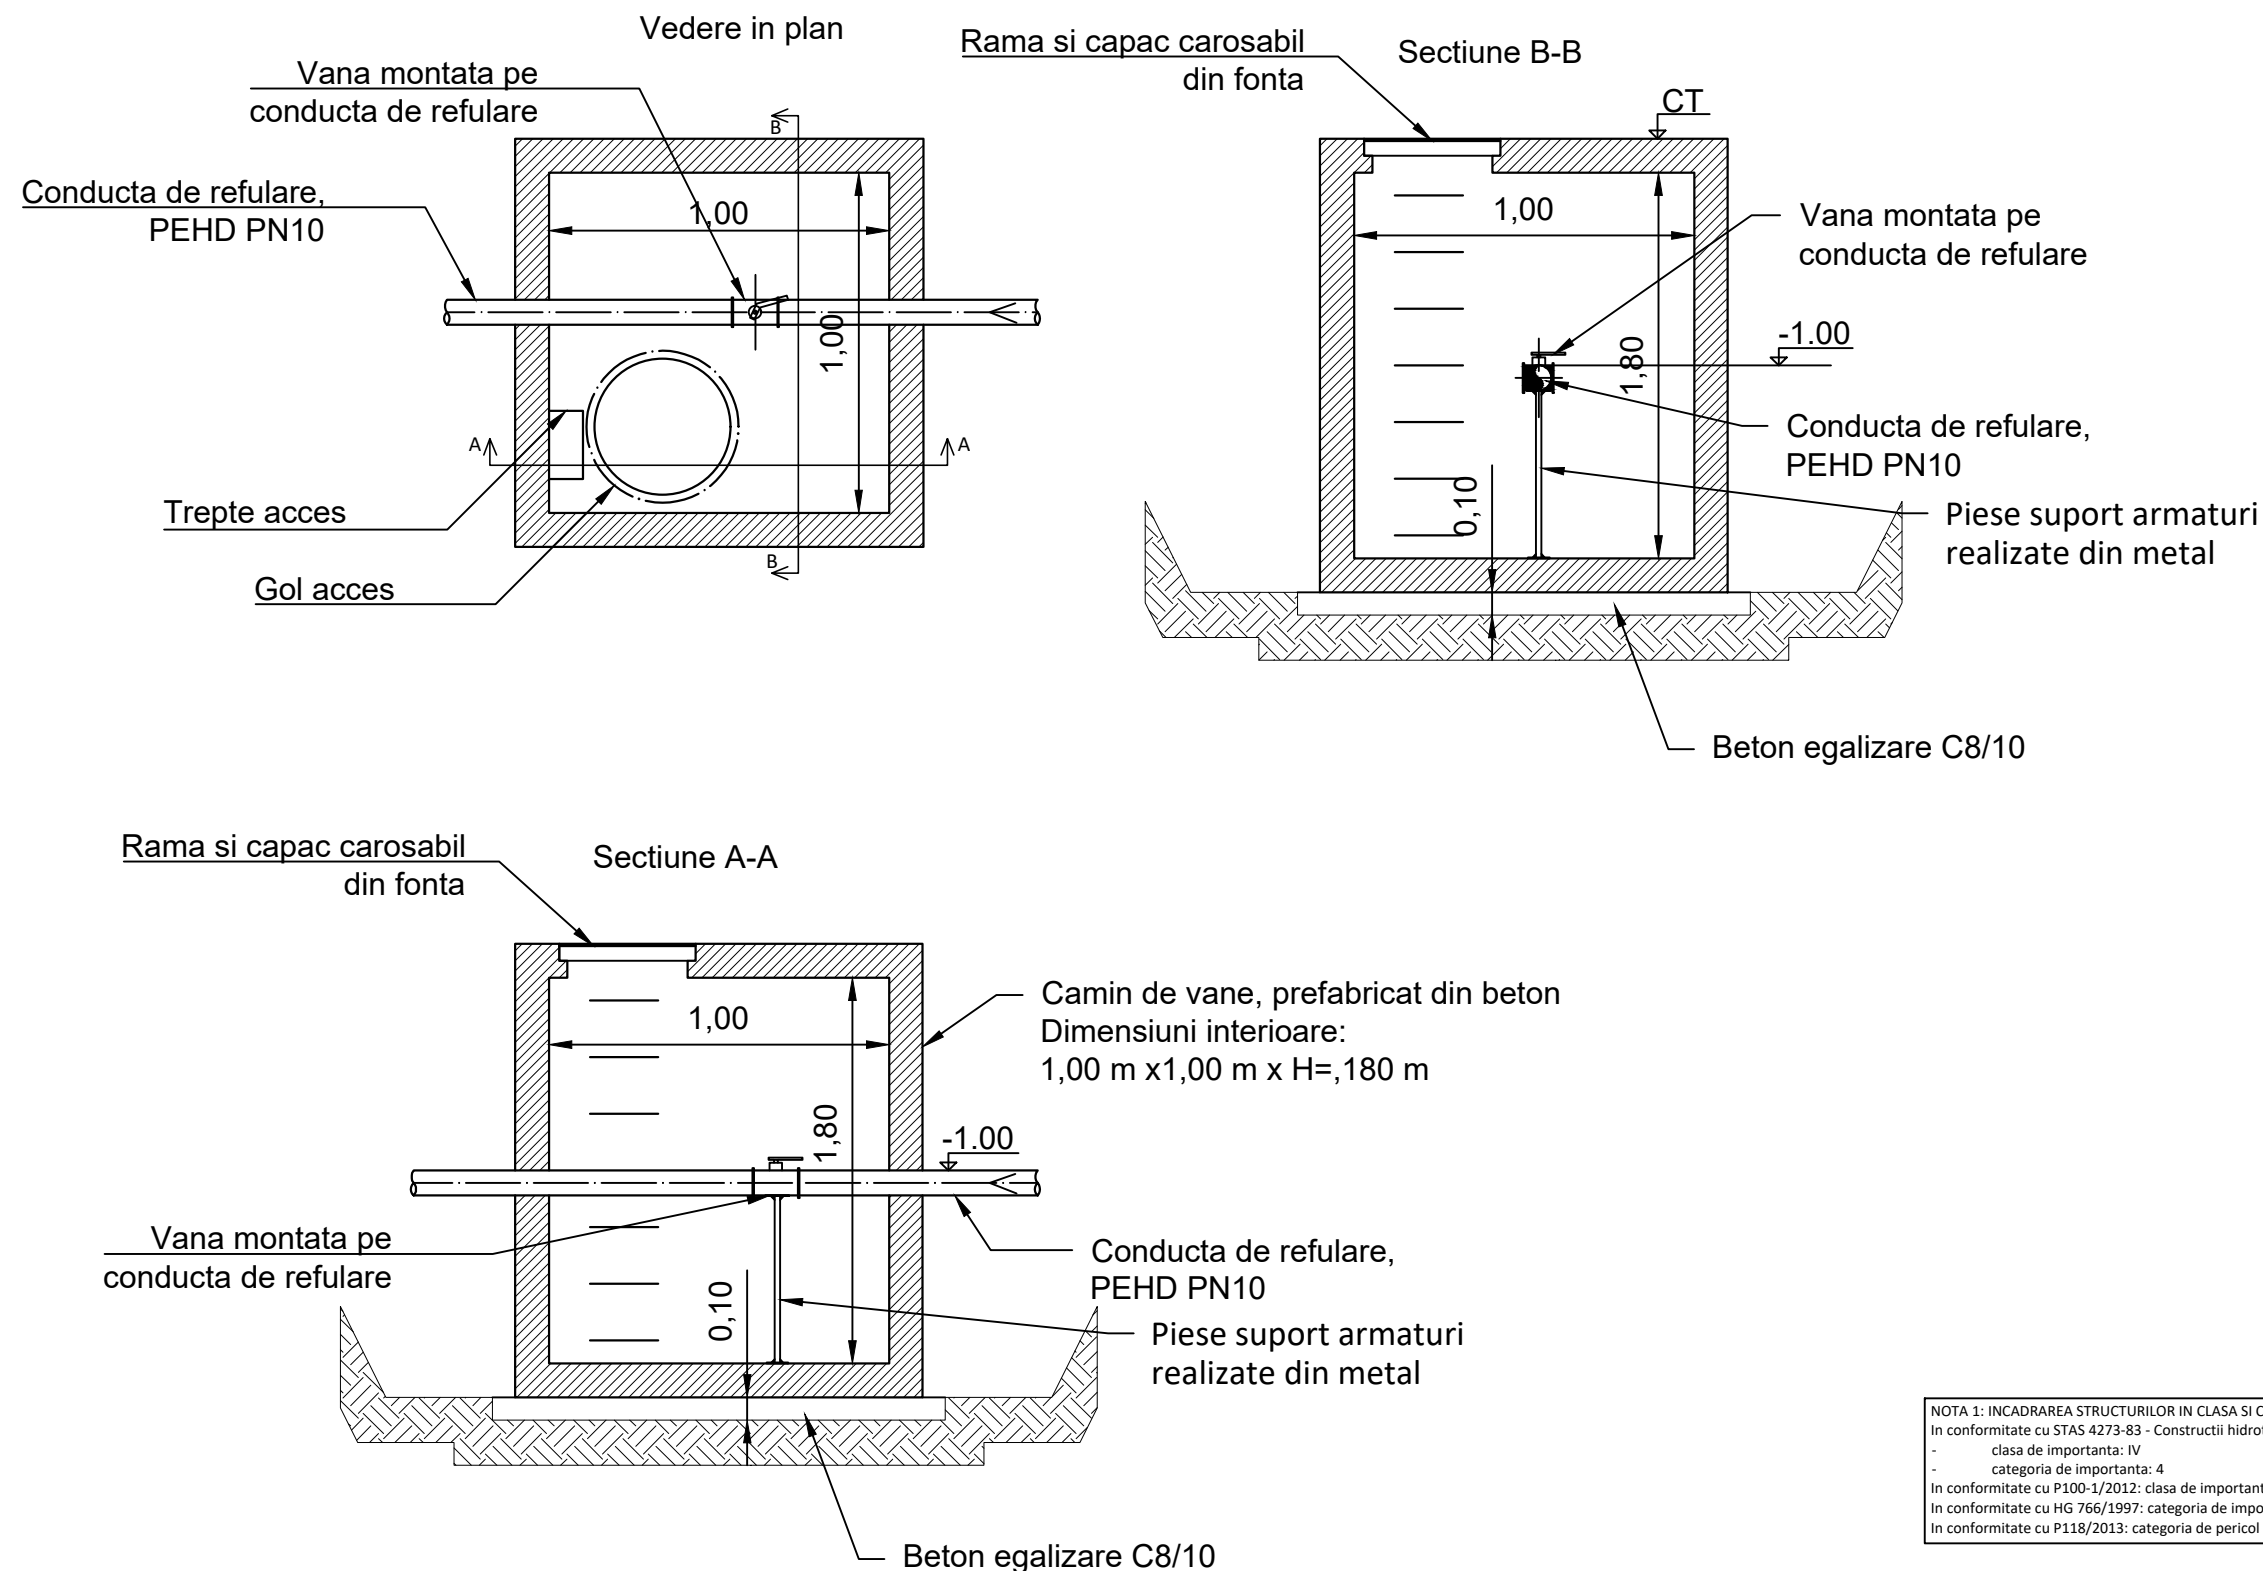


NOTA 1: INCADRAREA STRUCTURILOR IN CLASA SI CATEGORIA DE IMPORTANTA:
In conformitate cu STAS 4273-83 - Constructii hidrotehnice:
- clasa de importanta: IV
- categoria de importanta: 4
In conformitate cu P100-1/2012: clasa de importanta si expunere la cutremur: III
In conformitate cu HG 766/1997: categoria de importanta "C"
In conformitate cu P118/2013: categoria de pericol de incendiu "E"

VERIFICATOR	NUME	SEMNATURA	CERINTA	REFERAT/EXPERTIZA	
S.C. DREAM INVESTMENT PROJECT S.R.L. Sat Pietrosani, Comuna Pietrosani, Strada Principala C.U.I. 46509330; Tel. 0756642631; Email: adriananitu78@yahoo.com				DENUMIREA: „EXTINDEREA SISTEMULUI CENTRALIZAT DE COLECTARE A APELOR UZATE MENAJERE IN COMUNA MOVILENI JUDETUL OLT 2024 ” BENEFICIR: COMUNA MOVILENI, JUD. OLT	PROIECT NR. DIP 05/2024
SPECIFICATIA	NUME	SEMNATURA	SCARA %	TITLU PLANSĂ: CONDUCTA REFULARE - DETALIU GENERAL CAMIN DE VANE	FAZA S.F.
SEF PROIECT	Ing. Nitu Adriana Elena				PLANSĂ NR. C15
PROIECTAT	Ing. Marinescu Alexandru		DATA Martie 2024		
DESENAT	Ing. Marinescu Alexandru				




Detaliu general subtraversare

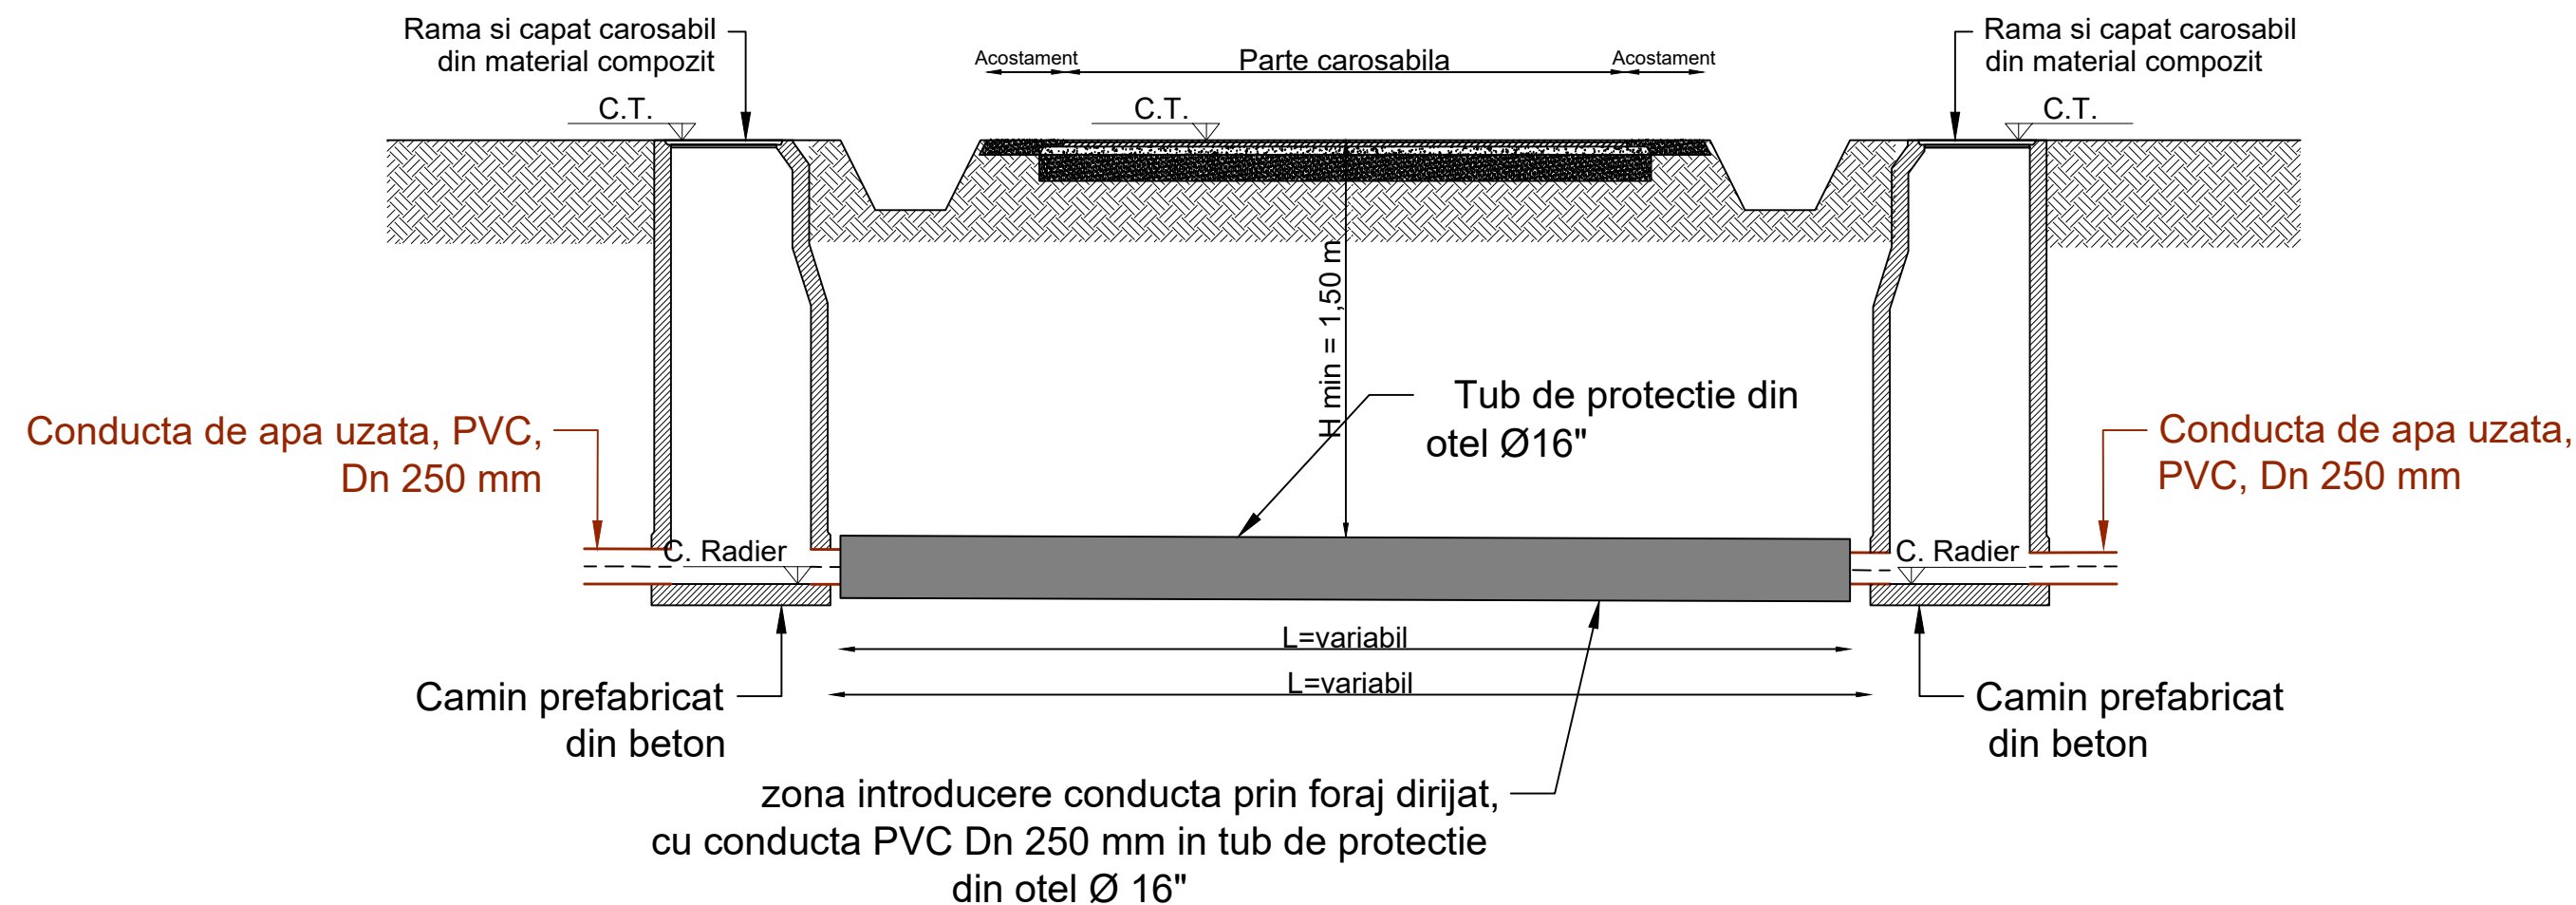



VERIFICATOR	NUME	SEMNATURA	CERINTA	REFERAT/EXPERTIZA	
S.C. DREAM INVESTMENT PROJECT S.R.L. Sat Pietrosani, Comuna Pietrosani, Strada Principala C.U.I. 46509330; Tel. 0756642631; Email: adriananitu78@yahoo.com				DENUMIREA: „EXTINDEREA SISTEMULUI CENTRALIZAT DE COLECTARE A APELOR UZATE MENAJERE IN COMUNA MOVILENI JUDETUL OLT 2024 ” BENEFICIR: COMUNA MOVILENI, JUD. OLT	PROIECT NR. DIP 05/2024
SPECIFICATIA	NUME	SEMNATURA	SCARA %	TITLU PLANSĂ: DETALIU GENERAL - SUBTRĂVERSARE REȚEA CANALIZARE	FAZA S.F.
SEF PROIECT	Ing. Nitu Adriana Elena				PLANSĂ NR. C16
PROIECTAT	Ing. Marinescu Alexandru		DATA Martie 2024		
DESENAT	Ing. Marinescu Alexandru				

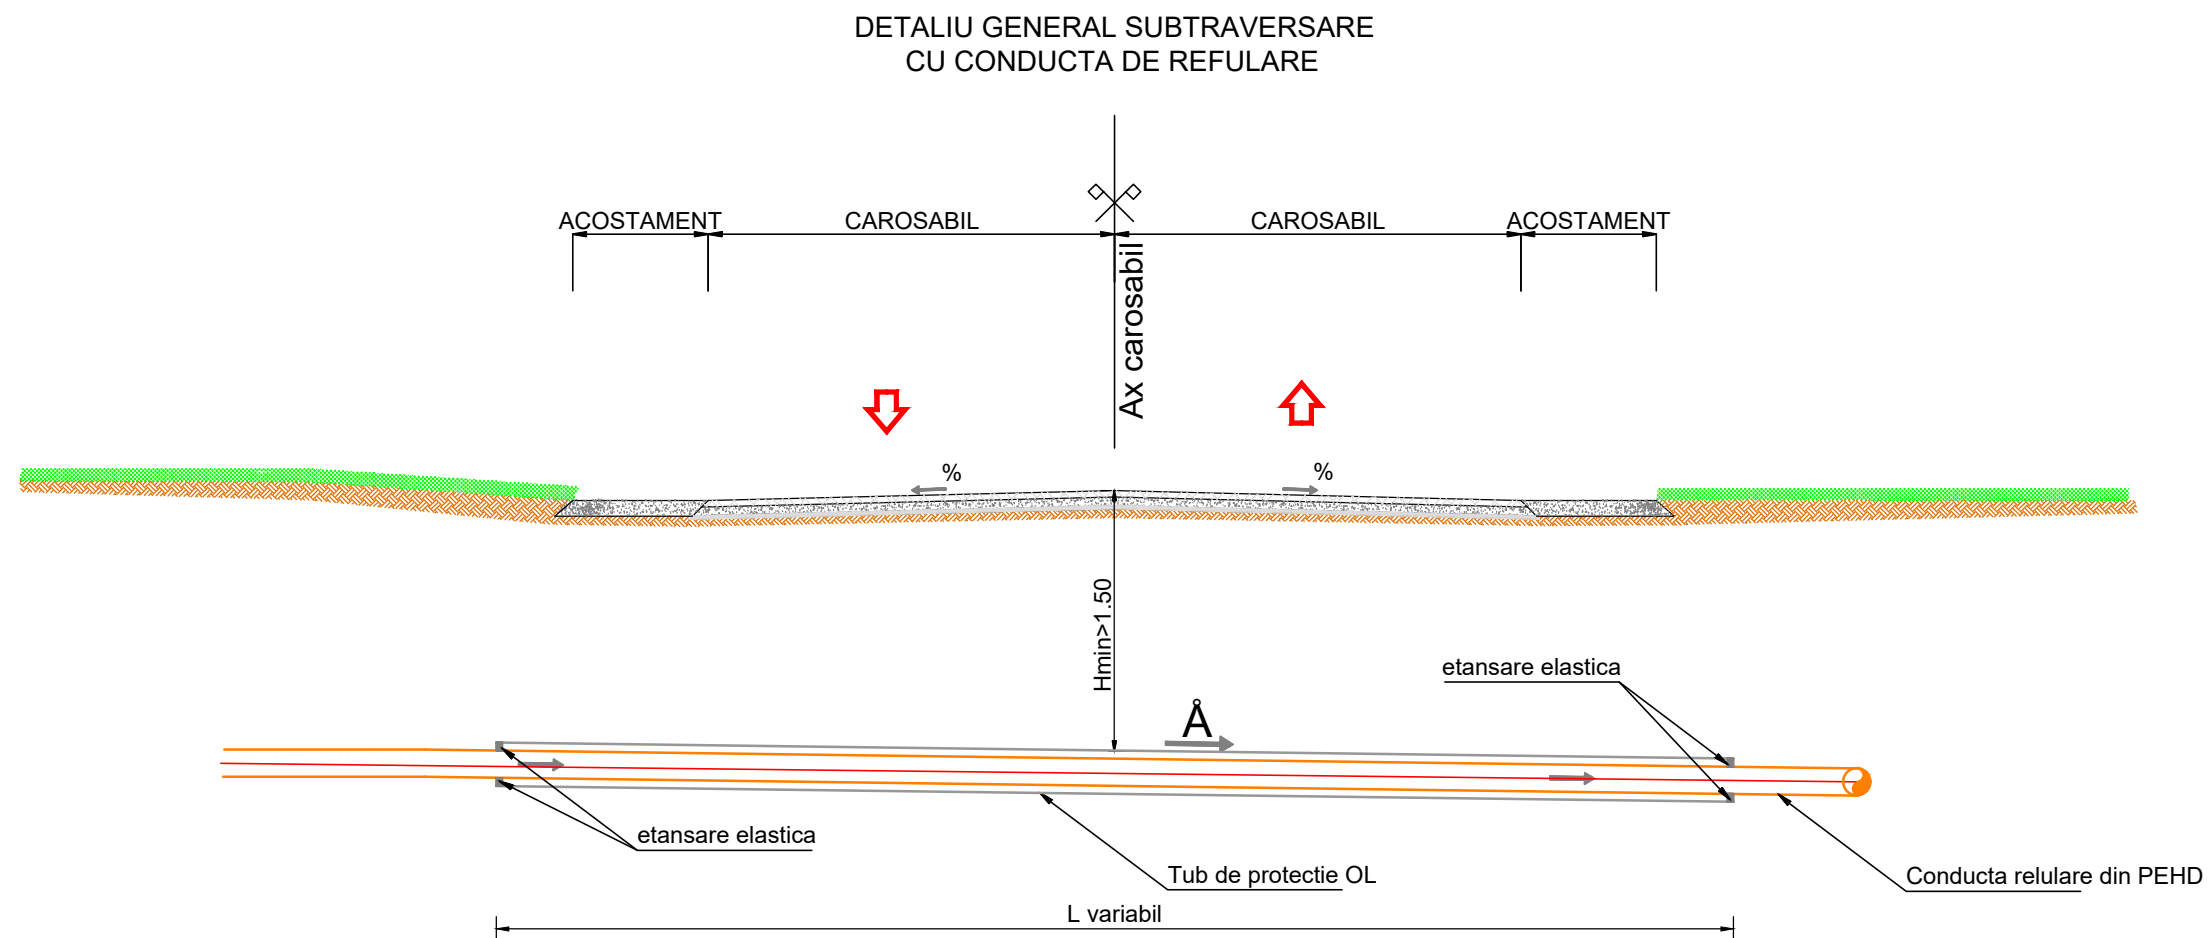

VERIFICATOR	NUME	SEMNATURA	CERINTA	REFERAT/EXPERTIZA	
S.C. DREAM INVESTMENT PROJECT S.R.L. Sat Pietrosani, Comuna Pietrosani, Strada Principala C.U.I. 46509330; Tel. 0756642631; Email: adriananitu78@yahoo.com				DENUMIREA: „EXTINDEREA SISTEMULUI CENTRALIZAT DE COLECTARE A APELOR UZATE MENAJERE IN COMUNA MOVILENI JUDETUL OLT 2024 ” BENEFICIR: COMUNA MOVILENI, JUD. OLT	PROIECT NR. DIP 05/2024
SPECIFICATIA	NUME	SEMNATURA	SCARA %	TITLU PLANSĂ: DETALIU GENERAL - SUBTRAVERSARE CONDUCTA REFULARE	FAZA S.F.
SEF PROIECT	Ing. Nitu Adriana Elena				
PROIECTAT	Ing. Marinescu Alexandru		DATA Martie 2024		
DESENAT	Ing. Marinescu Alexandru				PLANSĂ NR. C17

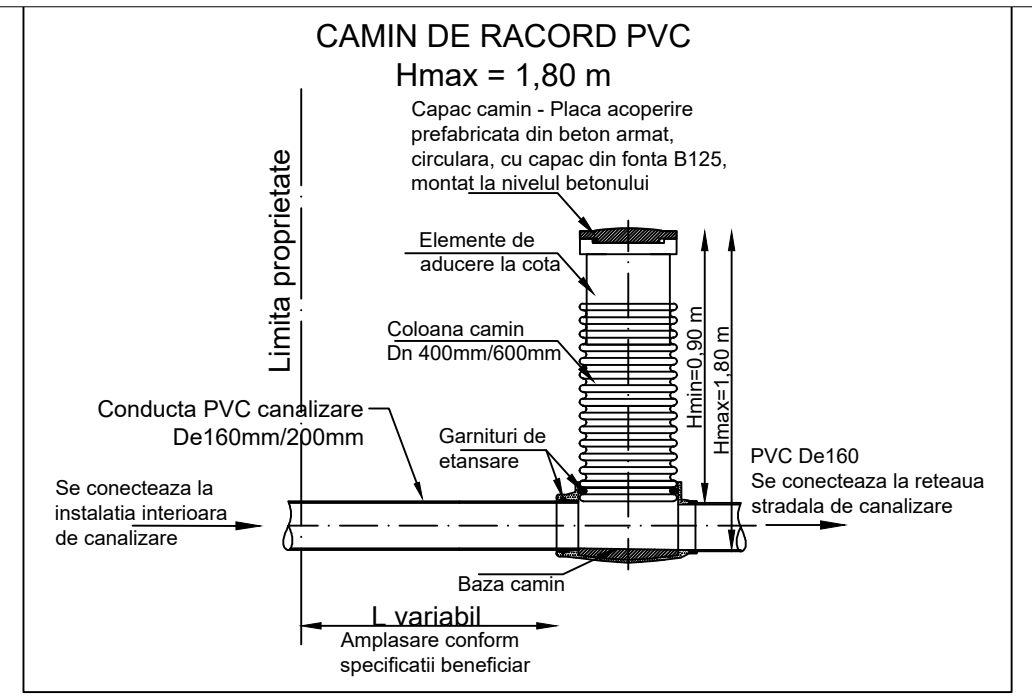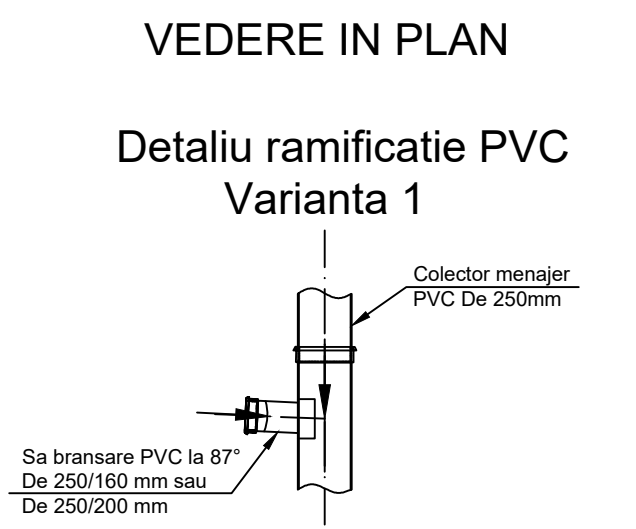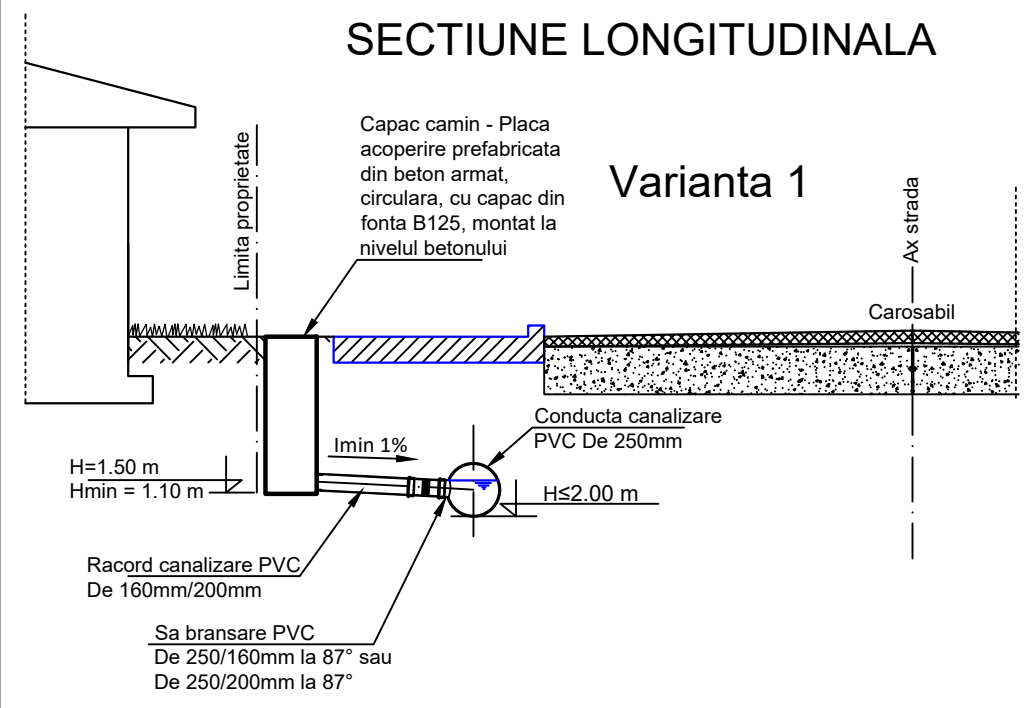

- NOTA:
- In functie de adancimea de ingropare a colectorului menajer, se va alege una din urmatoarele optiuni:
1. Pentru adancimi de ingropare a colectorului H<2,00 m se va aplica Varianta 1, se foloseste direct piesa de racordare tip sa, cu lipire, orientata astfel incat sa se asigure panta minima de 1% si adancimea caminului de racord de 1,5 m. Numai in situatia cand adancimea la radier a colectorului este mai mica de 1,6m, se va micsora in consecinta adancimea caminului de racord.
 2. Pentru adancimi de ingropare a colectorului H>2,00 m se va aplica Varianta 2, folosindu-se un tronson suplimentar de conducta si un cot la 45° De 160mm.
 3. Pentru adancimi de sapatura mai mari de 1,50m, vor fi prevazute sprijiniri verticale si orizontale din dulapi metalici sau de lemn.

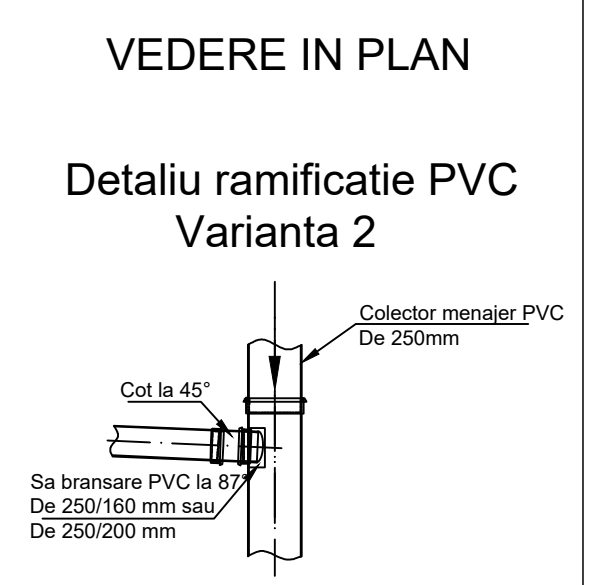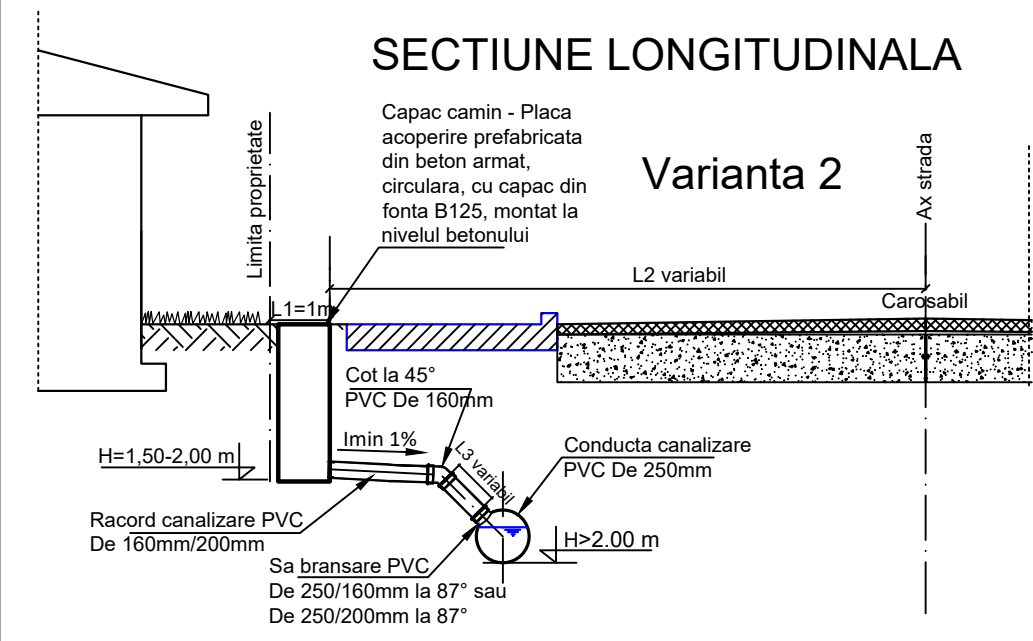

NOTA:

Pozitionarea exacta a racordurilor individuale, se va stabili impreuna cu Beneficiarul si Proprietarii gospodariilor.

NOTA 1: INCADRAREA STRUCTURILOR IN CLASA SI CATEGORIA DE IMPORTANTA:

In conformitate cu STAS 4273-83 - Constructii hidrotehnice:



- clasa de importanta: IV
- categoria de importanta: 4

In conformitate cu P100-1/2012: clasa de importanta si expunere la cutremur: III

In conformitate cu HG 766/1997: categoria de importanta "C"

In conformitate cu P118/2013: categoria de pericol de incendiu "E"





VERIFICATOR	NUME	SEMNATURA	CERINTA	REFERAT/EXPERTIZA	
S.C. DREAM INVESTMENT PROJECT S.R.L. Sat Pietrosani, Comuna Pietrosani, Strada Principala C.U.I. 46509330; Tel. 0756642631; Email: adriananitu78@yahoo.com				DENUMIREA: „EXTINDEREA SISTEMULUI CENTRALIZAT DE COLECTARE A APELOR UZATE MENAJERE IN COMUNA MOVILENI JUDETUL OLT 2024 ” BENEFICIAR: COMUNA MOVILENI, JUD. OLT	PROIECT NR. DIP 05/2024
SPECIFICATIA	NUME	SEMNATURA	SCARA	TITLU PLANSĂ: DETALIU RACORD - CANALIZARE MENAJERA	FAZA S.F.
SEF PROIECT	Ing. Nitu Adriana Elena		%		PLANSĂ NR. C18
PROIECTAT	Ing. Marinescu Alexandru		DATA Martie 2024		
DESENAT	Ing. Marinescu Alexandru				

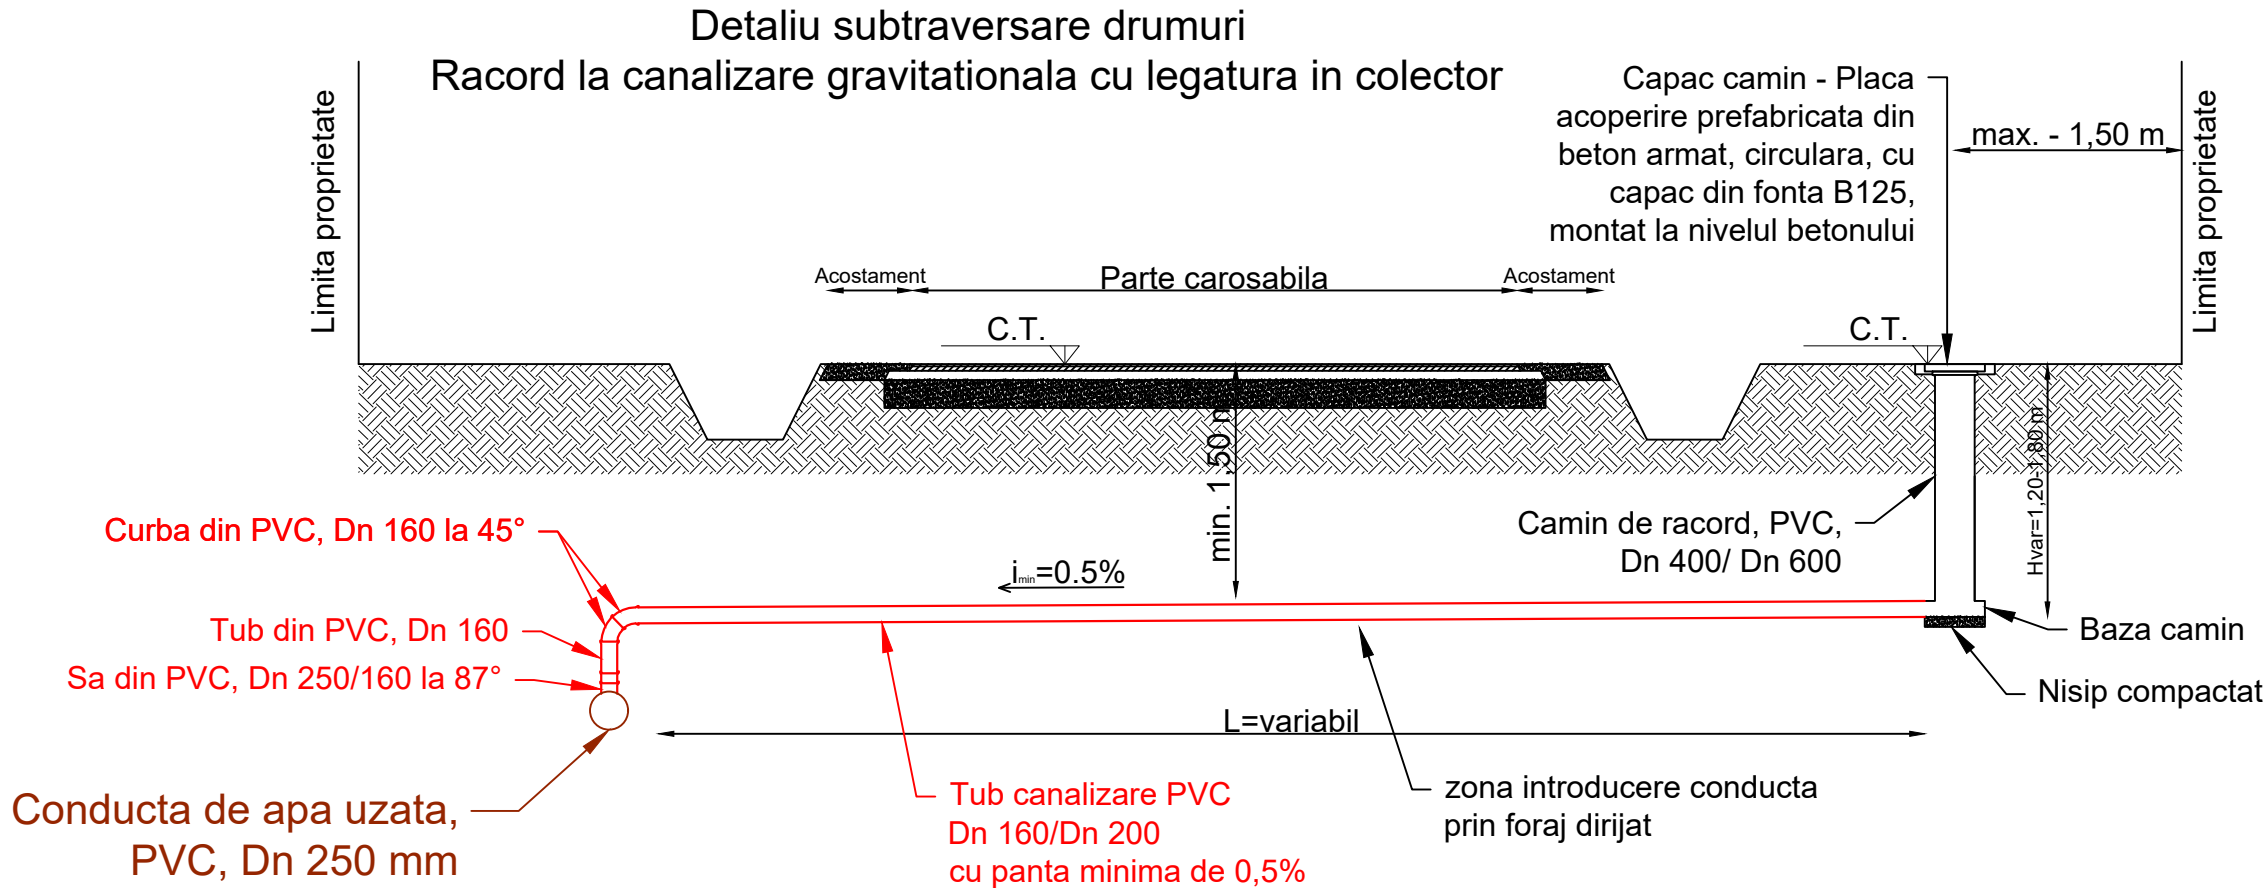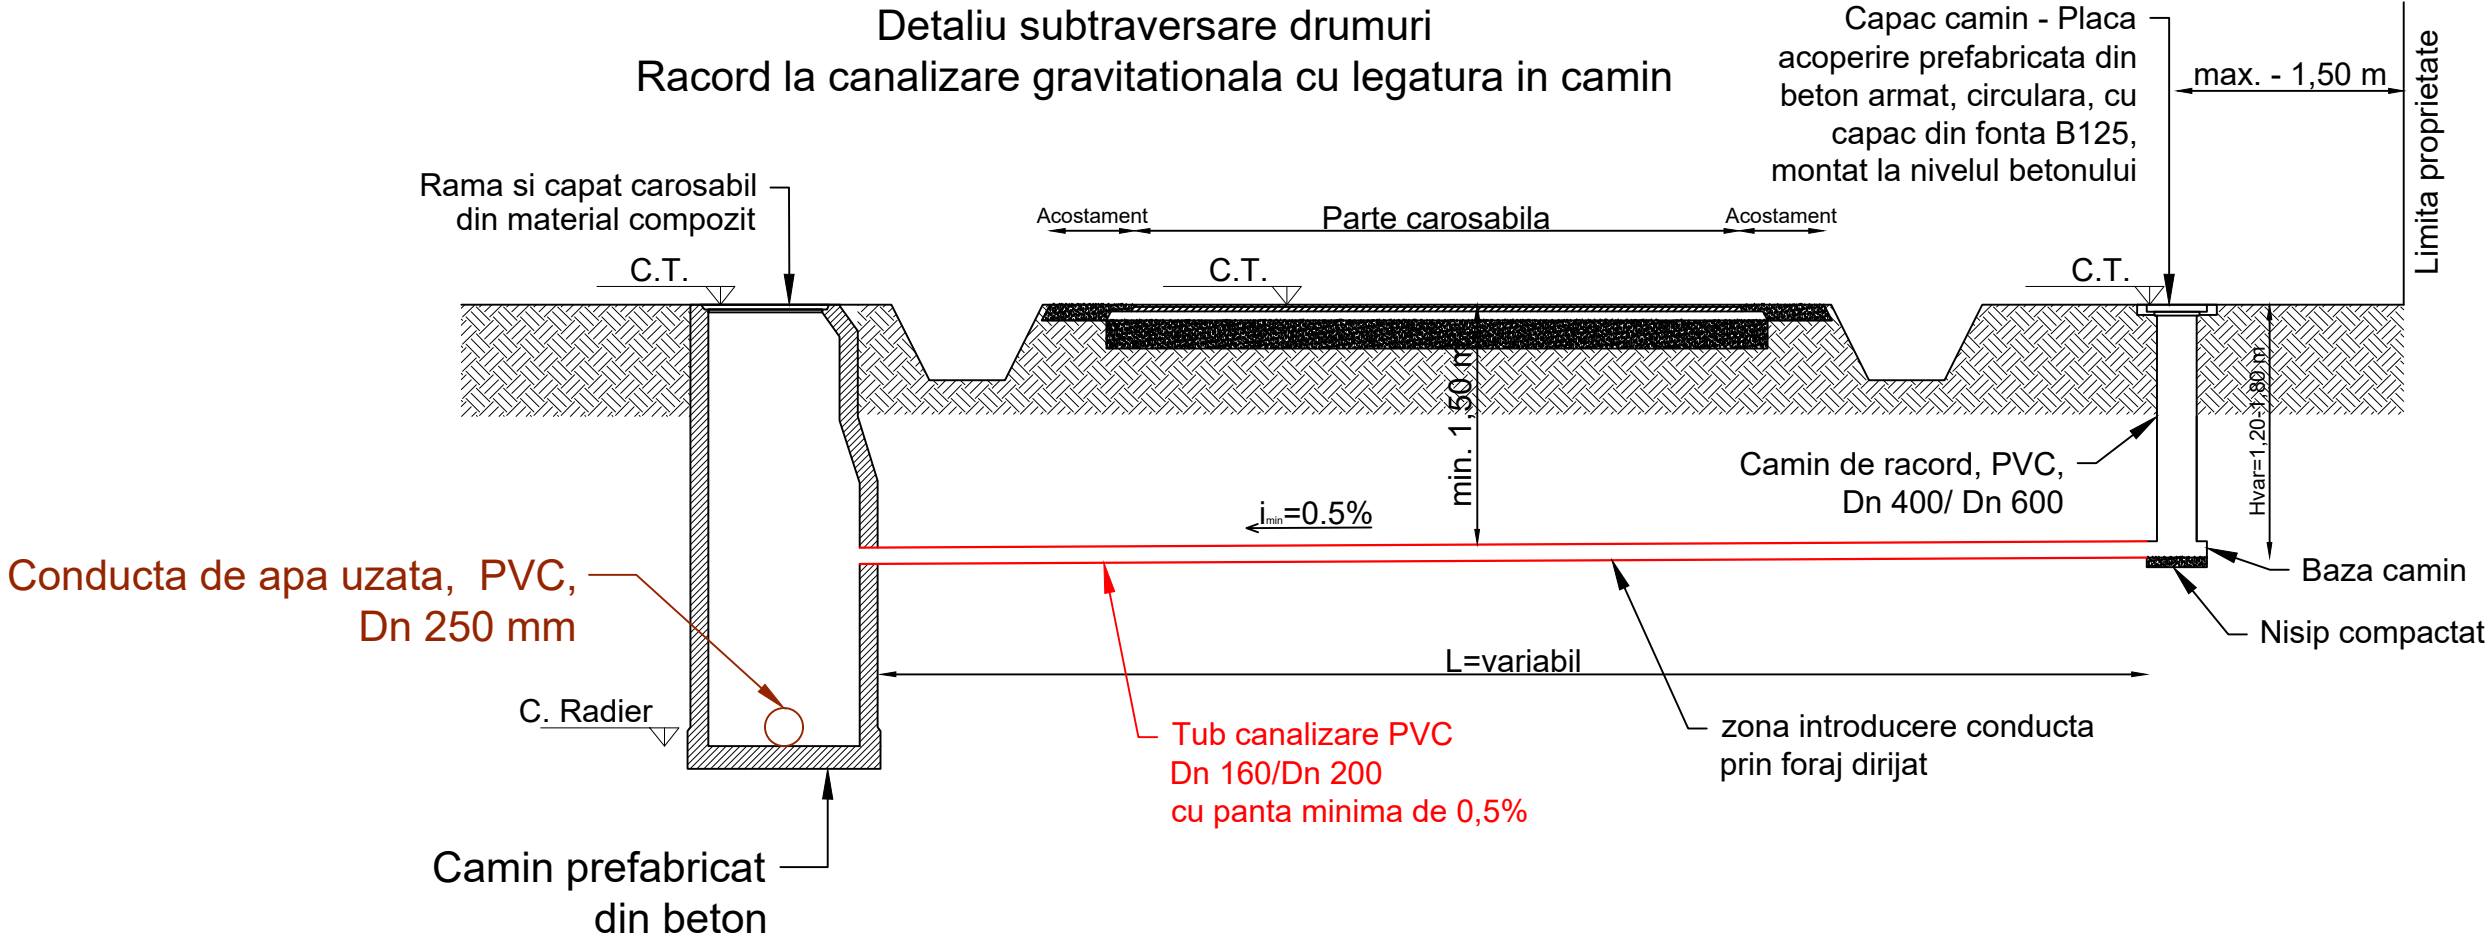

NOTA:
Pozitionarea exacta a racordurilor individuale, se va stabili impreuna cu Beneficiarul si Proprietarii gospodariilor.

NOTA 1: INCADRAREA STRUCTURILOR IN CLASA SI CATEGORIA DE IMPORTANTA:
In conformitate cu STAS 4273-83 - Constructii hidrotehnice:
- clasa de importanta: IV
- categoria de importanta: 4
In conformitate cu P100-1/2012: clasa de importanta si expunere la cutremur: III
In conformitate cu HG 766/1997: categoria de importanta "C"
In conformitate cu P118/2013: categoria de pericol de incendiu "E"

VERIFICATOR	NUME	SEMNATURA	CERINTA	REFERAT/EXPERTIZA	
S.C. DREAM INVESTMENT PROJECT S.R.L. Sat Pietrosani, Comuna Pietrosani, Strada Principala C.U.I. 46509330; Tel. 0756642631; Email: adriananitu78@yahoo.com				DENUMIREA: „EXTINDEREA SISTEMULUI CENTRALIZAT DE COLECTARE A APELOR UZATE MENAJERE IN COMUNA MOVILENI JUDETUL OLT 2024 ” BENEFICIR: COMUNA MOVILENI, JUD. OLT	PROIECT NR. DIP 05/2024
SPECIFICATIA	NUME	SEMNATURA	SCARA	TITLU PLANSĂ: DETALIU SUBTRĂVERSARE RACORD - CANALIZARE MENAJERA	FAZA
SEF PROIECT	Ing. Nitu Adriana Elena		%		S.F.
PROIECTAT	Ing. Marinescu Alexandru		DATA		PLANSĂ NR.
DESENAT	Ing. Marinescu Alexandru		Martie 2024		C19

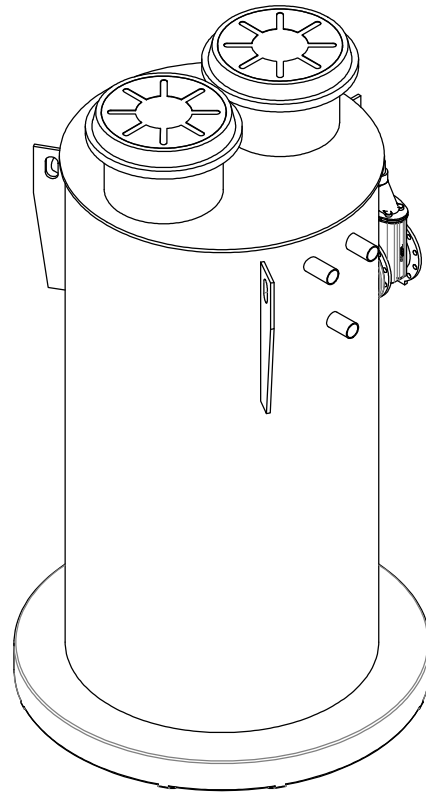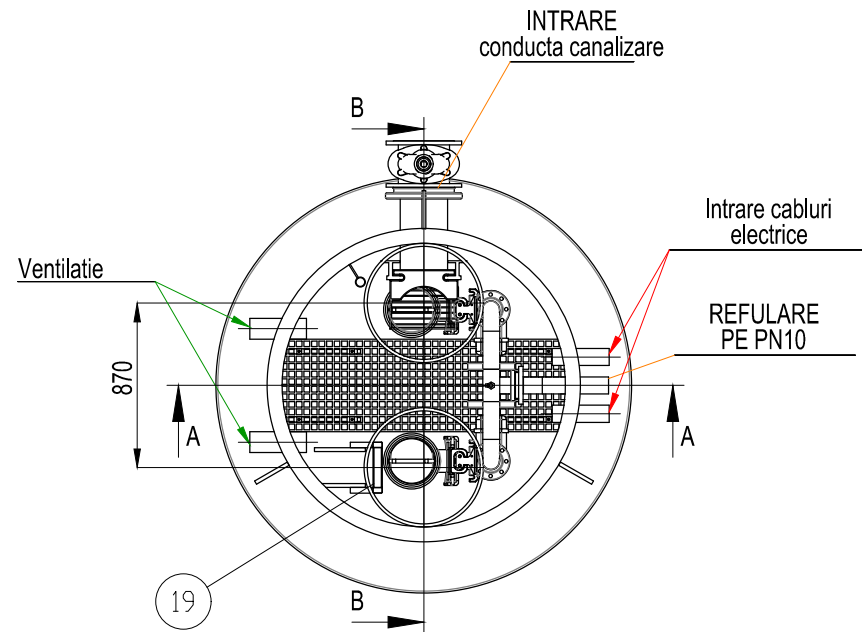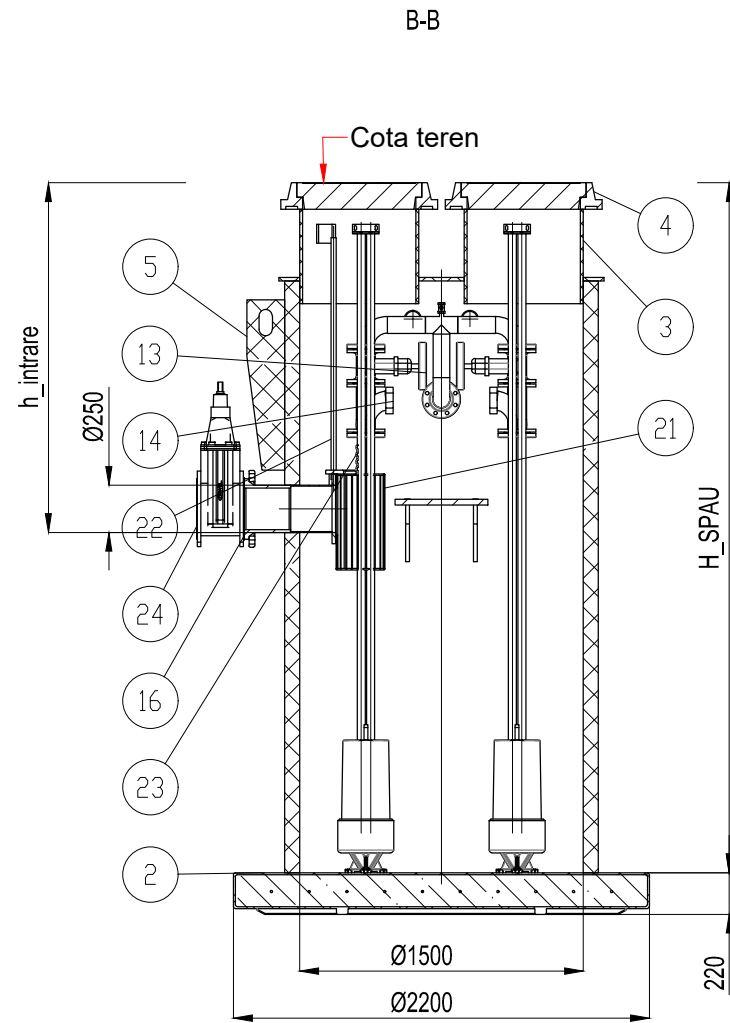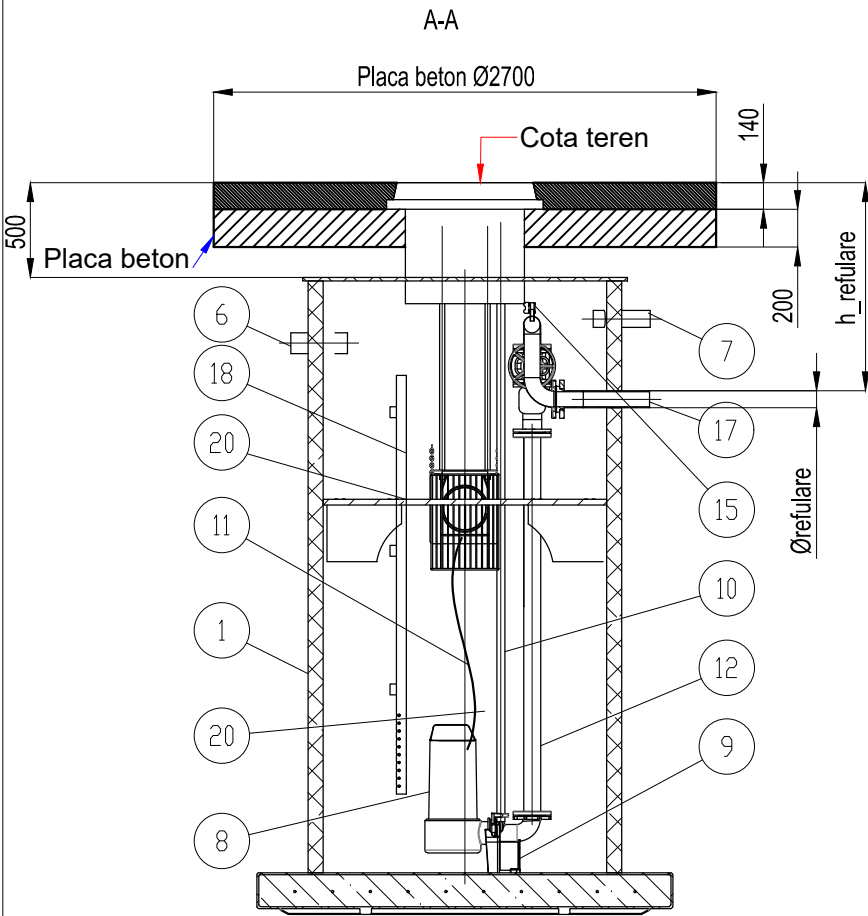

Legenda

Nr.	Descriere
1	Camin PEID
2	Baza camin
3	Acces camin
4	Capac carosabil D400
5	Inel transport
6	Conducta ventilatie
7	Orificiu cabluri
8	Pompa
9	Dispozitiv de suspendare
10	Bara de ghidaj
11	Lant
12	Tubulatura interioara
13	Vana
14	Clapet de sens
15	Aerisitor
16	Conducta intrare
17	Conducta refulare
18	Ghidaj traductr nivel
19	Scara
20	Platforma de serviciu
21	Cos retinere solide
22	Teava ghidaj cos de retinere
23	Lant acorare cos de retinere
24	Vana intrare

VERIFICATOR	NUME	SEMNAURA	CERINTA	REFERAT/EXPERTIZA	
S.C. DREAM INVESTMENT PROJECT S.R.L. Sat Pietrosani, Comuna Pietrosani, Strada Principala C.U.I. 46509330; Tel. 0756642631; Email: adriananitu78@yahoo.com				DENUMIREA: „EXTINDEREA SISTEMULUI CENTRALIZAT DE COLECTARE A APELOR UZATE MENAJERE IN COMUNA MOVILENI JUDETUL OLT 2024 ” BENEFICIR: COMUNA MOVILENI, JUD. OLT	PROIECT NR. DIP 05/2024
SPECIFICATIA	NUME	SEMNAURA	SCARA %	TITLU PLANSĂ: DETALIU STATIE POMPAPE APE UZATE	FAZA S.F.
SEF PROIECT	Ing. Nitu Adriana Elena				PLANSĂ NR. C20
PROIECTAT	Ing. Marinescu Alexandru		DATA Martie 2024		
DESENAT	Ing. Marinescu Alexandru				