


SCHEMA IZOMETRICA INSTALATIE
DE UTILIZARE GAZE NATURALE

Legenda

- qc conducta proprie instalatie utilizare gaze naturale p.j. proiectata din OL
d debit de calcul
d diametru conducta
lungime tronson
post reglare masurare
electrovana inchidere
robinet sigurantă
robinet incendiu
centrala termica in condensatie
DC detector de gaze

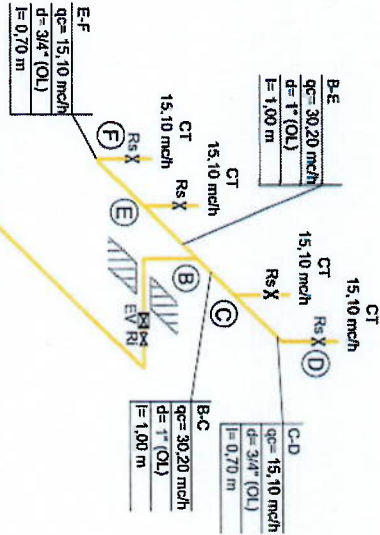


CIOCI EDUARD - VALENTIN
INSTALATOR AUTORIZAT GAZE NATURALE
Tip PCU / Tip PCU
LEGII IMANIE NR. 200/2011 art. 108 12.2020
LEGITIMATIE NR. 1002011201 / 08 12 2020

A-B
qc= 60,40 mch
d= 2 1/2" (OL)
L= 67,50 m

tronson de conducta
montat pe gard zidarie/beton


NOTA
In fiecare incapere in care exista aparate de utilizare gaze naturale, in mod obligatoriu, se va monta detector de gaze care sa actioneze automat prin electroventil(EV), pentru inchiderea alimentarii cu gaze naturale.

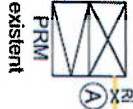


Proiectant General ATELIER DECUMANUS S.R.L.		Adresa Timisoara, str. Eugeniu de Savoya, nr. 7, ap.20A CUI 14909710 J2502192201/2021		BENEFICIAR: Consiliul Județean Gorj		PROIECT NR. 704-2025	
Proiectant de specialitate "LEISTUNG" S.R.L. proiectare și executie instalatiilor in constructii		Adresa Bucuresti, str. Tineretii nr. 20 CUI 14909710 J2502192201/2021		DENUMIRE PROIECT: Consolidarea și creșterea eficienței energetice a clădirii Muzeului Județean Gorj „Alexandru Ștefănescu” • Modificare instalatie de utilizare gaze naturale p.j.		FAZA P.Th.+D.E.	
SPECIFICATIE		NUME		SCARA		AMPLASAMENT:	
Șef Proiect		Ing. CORCINSCHI Bogdan		%		st. Geneva, nr. 8, Târgu Jiu, jud. GORJ	
Șef Proiect MCC		art. RÂNJA Dan-Cristian		DATA		DENUMIRE PLANȘĂ:	
Proiectat		Ing. CIOCI Eduard-Valentin		12/2025		SCHEMA IZOMETRICA INSTALATIE DE UTILIZARE G. N.	
Desenat		Ing. CIOCI Eduard-Valentin				PLANȘA G118-03	

Legenda

- qc conducta proprie instalatie utilizare gaze naturale p.j. proiectata din OL
- d debit de calcul
- PRM diametru conducta
- EV lungime tronson
- Ri post reglare masurare
- CT electrovana inchidere
- DG robinet siguranta
- centrala termica
- detector de gaze

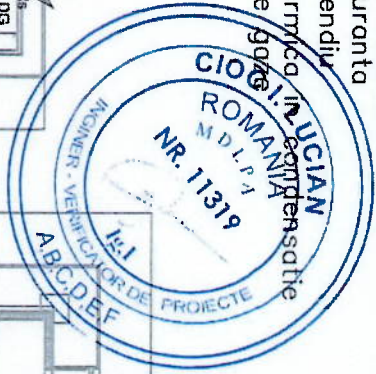

PLAN INSTALATIE DE UTILIZARE GAZE NATURALE Sc. 1:100

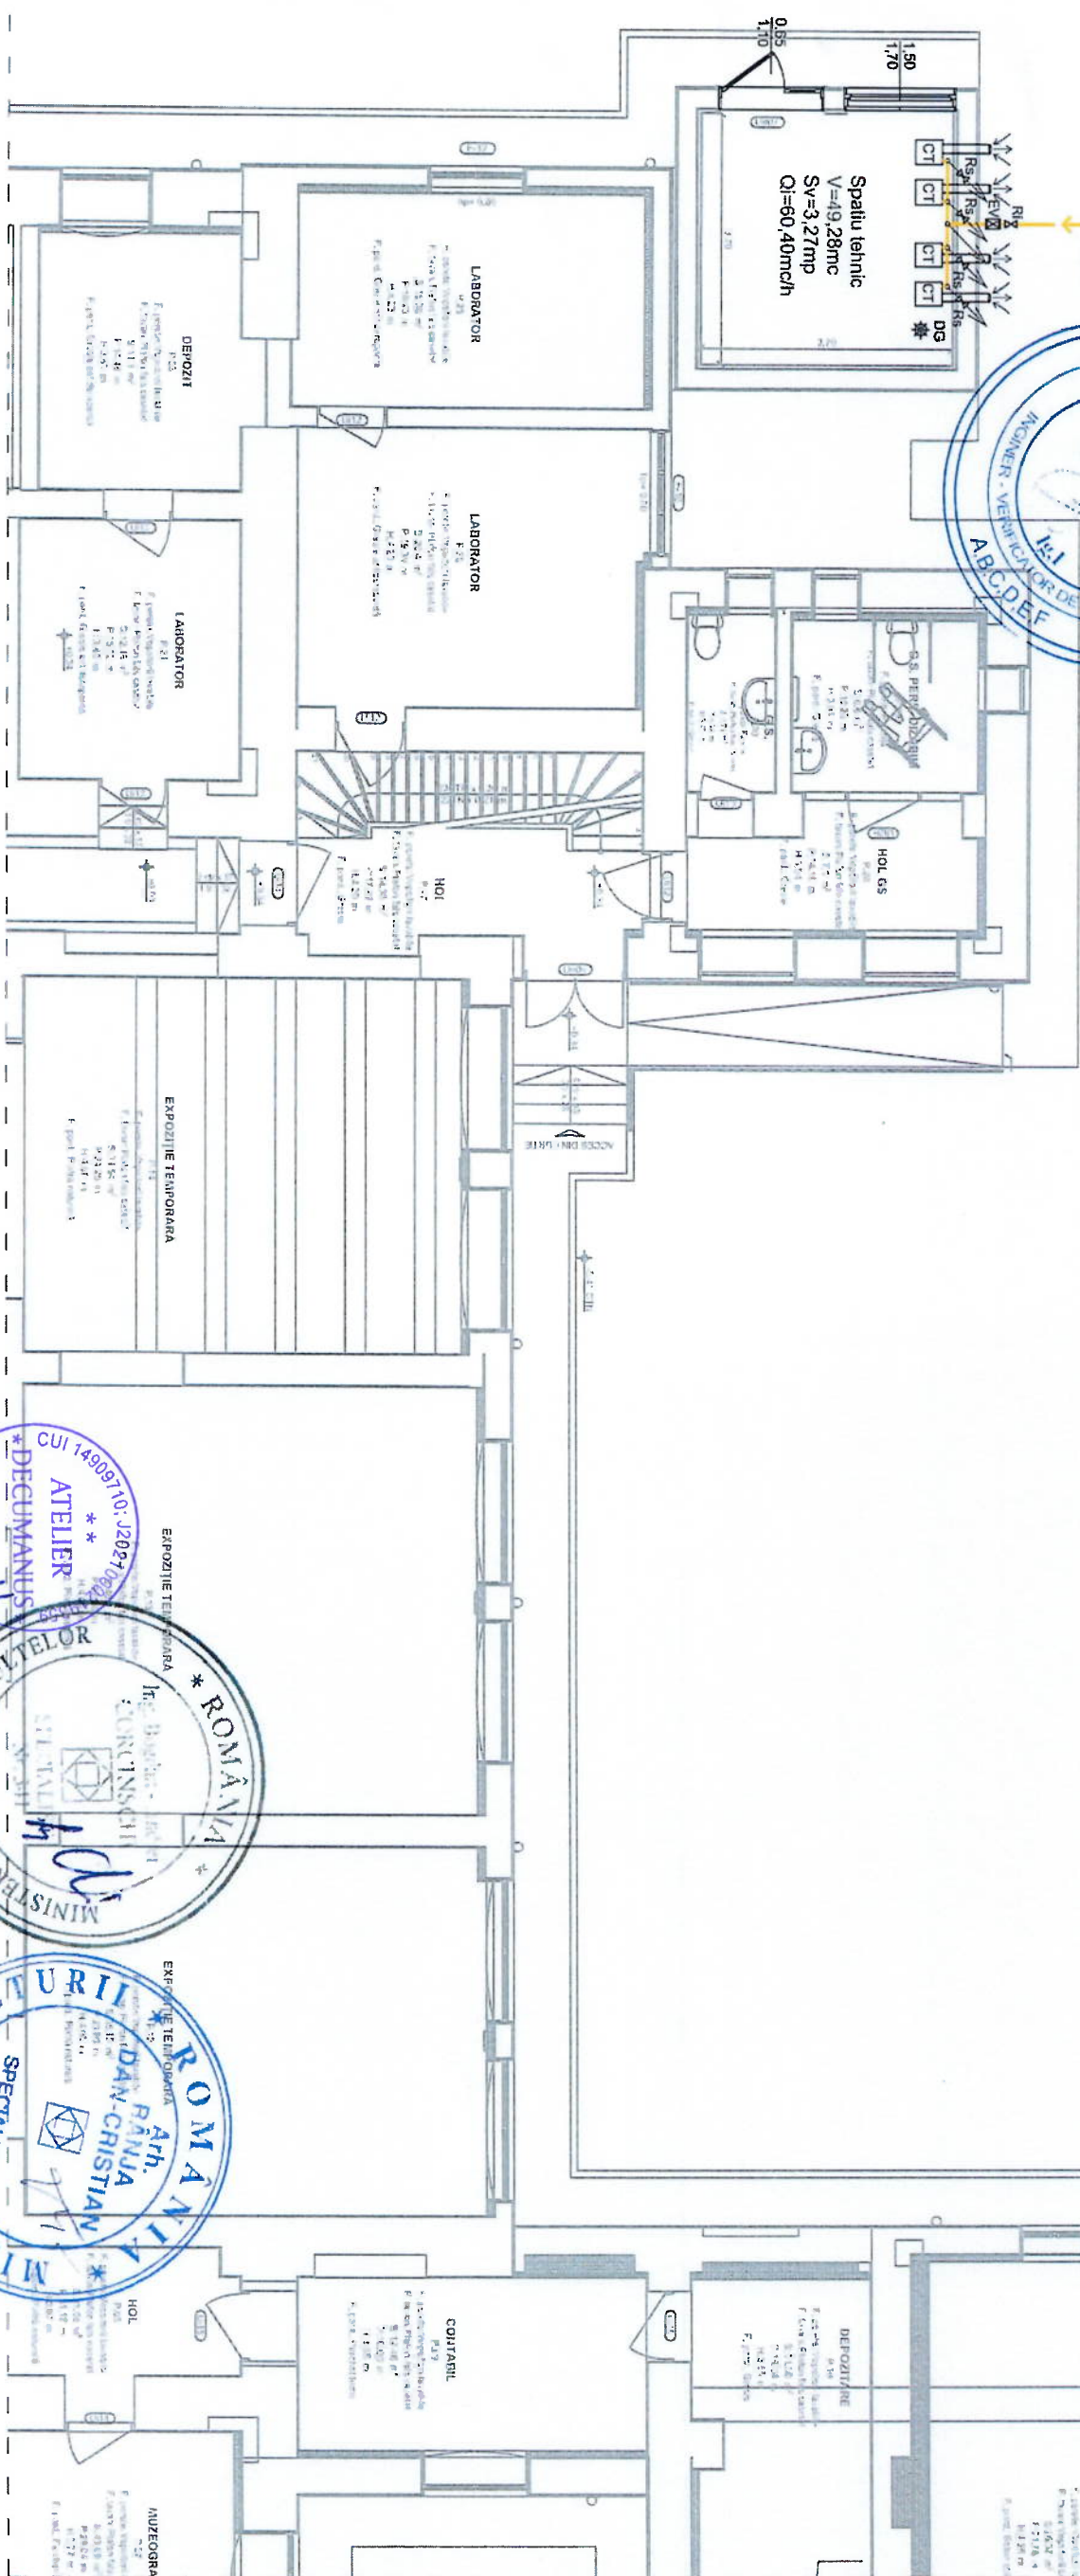



Instalator autorizat proiectare:

CIOCIUCIAN ROMANIA
INGINER - VERIFICATOR DE PROIECTE
ABCDEF




NOTA
In fiecare incapere in care exista aparate de utilizare gaze naturale, in mod obligatoriu, se va monta detector de gaze care sa actioneze automat prin electrovantul(EV), pentru inchiderea dimerilor cu gaze naturale.

Proiectant General S.C. ATELIER DECIUMANUS "LEISTUNG" S.R.L. Proiectant de specialitate proiectare si executie instalatii in constructii Adresa: Timisoara, 30032, Timisoara Str. 12 Noiembrie nr. 29 Tel: 0256 200 170 Fax: 0256 200 170 CUI 14909110 J202/100/2002 Timisoara - Romania		BENEFICIAR: Consiliul Județean Gorj Denumire Proiect: Consolidarea și creșterea eficienței energetice a clădirii Muzeului Județean Gorj „Alexandru Ștefulescu” • Modificare instalatie de utilizare gaze naturale p.j.		PROIECT NR. 704-2025 FAZA P.Th.+D.E.	
SPECIFICATIE Șef Proiect Șef Proiect MCC Proiectat Desenat	NUME Ing. CORCINȘCHI Bogdan arh. RÂNJA Dan-Cristian Ing. CIOCIUCIAN Valentin Ing. CIOCIUCIAN Valentin	SEMNĂTURA 	SCARA 1:100 DATA 12/2025	AMPLASAMENT: str. Geneva, nr. 8, Targu Jiu, jud. GORJ Denumire Planșă: PLAN INSTALATIE DE UTILIZARE G.N.	PLANSĂ G18-02

PLAN INSTALATIE DE UTILIZARE GAZE NATURALE EXTERIOARA
Sc. 1:500

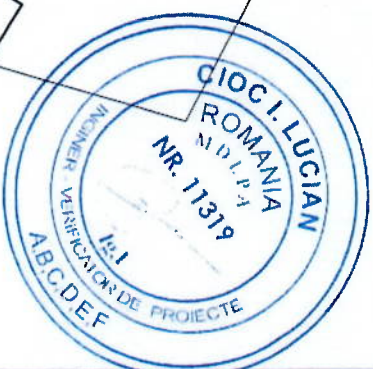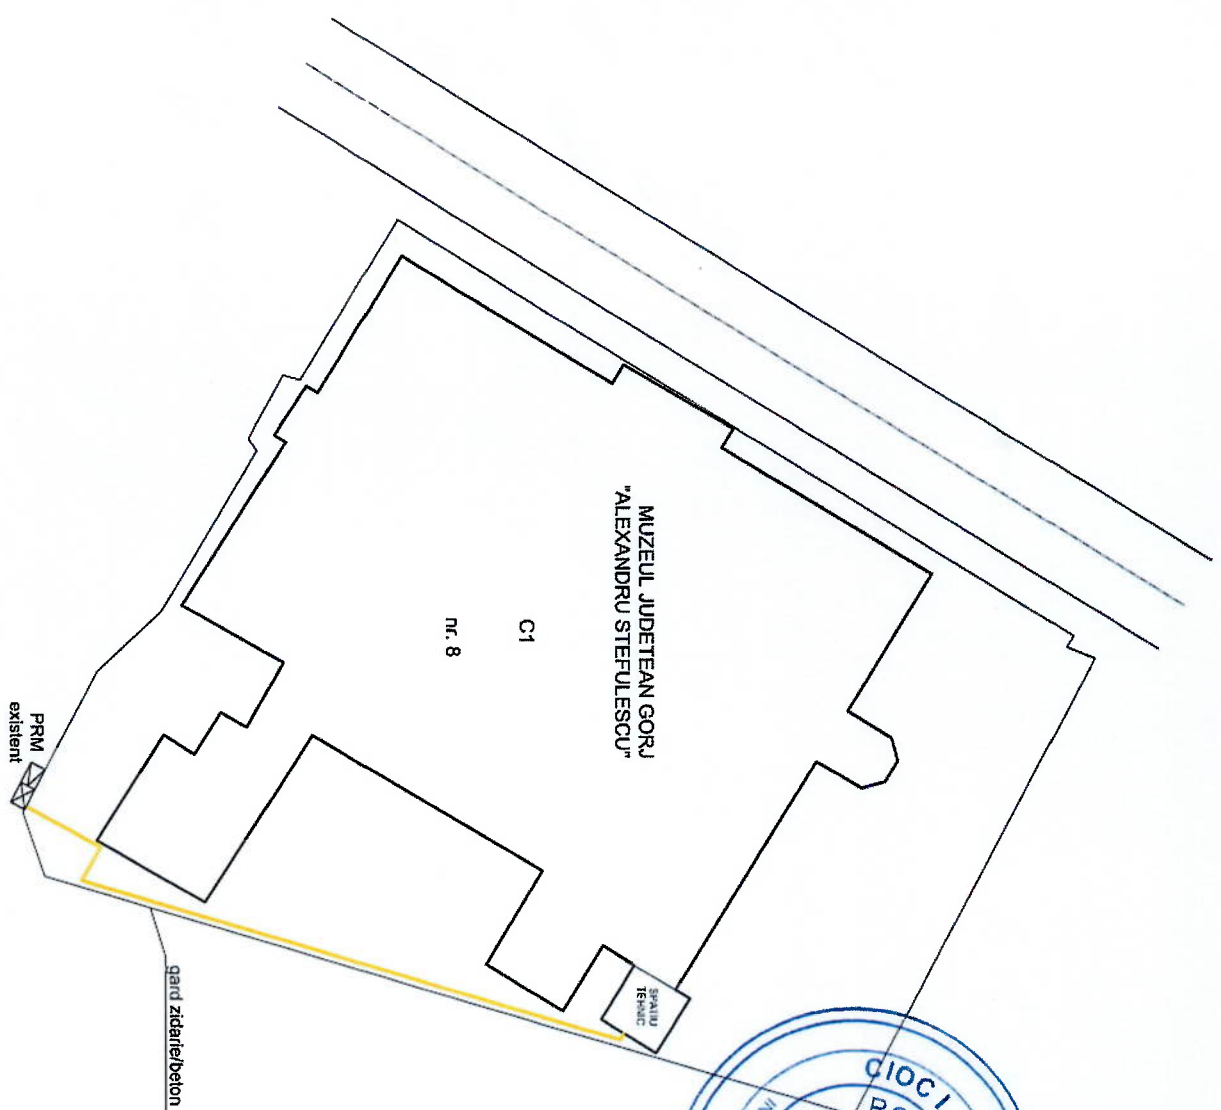

PLAN DE INCADRARE IN ZONA
SCARA 1:2000

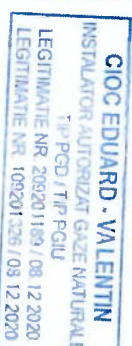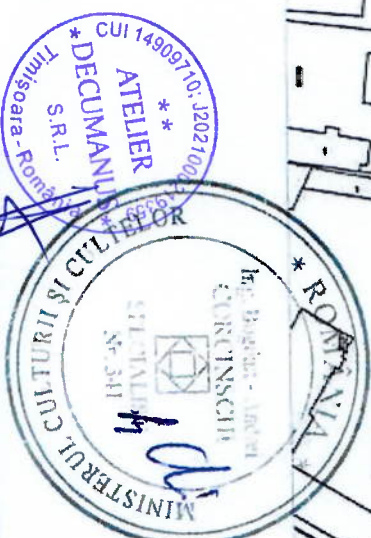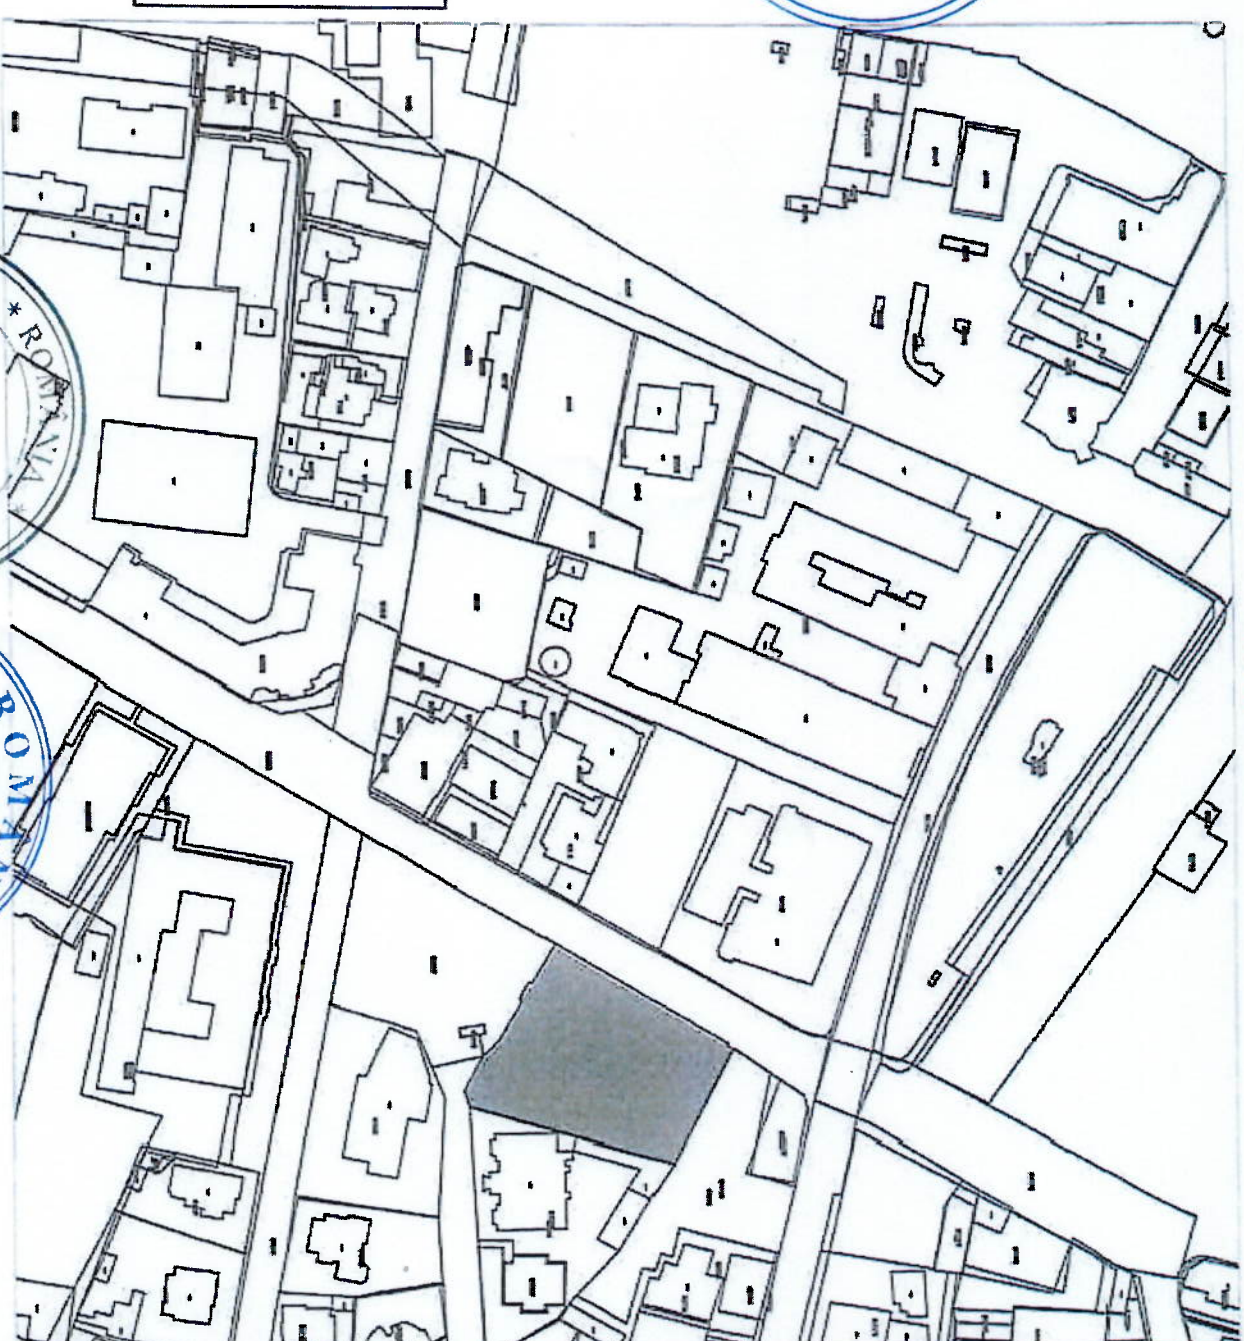


Instalator autorizat proiectare:

Legenda

- PRM conducta instalatie utilizare gaze naturale p.j. proiectata din OL
- post reglare masurare existent

Proiectant General ATELIER DECUMANUS S.C. ATELIER DECUMANUS S.R.L. Proiectant de specialitate "LEISTUNG" S.R.L. "proiectare si executie" "instalatii in constructii"		ADRESA Timisoara, str. Erapila de Sirova, nr. 7, ap.20A CUI 1490910 JOS 219/2020 / 2021	BENEFICIAR: Consiliul Județean Gorj		PROIECT NR. 704-2025
Beneficiar: JUDEȚUL GORJ Consiliul Județean Gorj Str. Libertății, nr. 28 Tel: 0256 210000, 0256 210001 Fax: 0256 210002, 0256 210003 Adresa poștală: 300002, CUI 14388493		DENUMIRE PROIECT: Consolidarea și creșterea eficienței energetice a clădirii Muzeului Județean Gorj „Alexandru Ștefulescu” • Modificare instalatie de utilizare gaze naturale p.j.		FAZA P.Th.+D.E.	
SPECIFICATIE	NUME	SEMNATURA	SCARA	AMPLASAMENT:	PLANSA
Șef Proiect	Ing. CORCINSCU Bogdan		1:500	str. Geneva, nr. 8, Targu Jiu, jud. GORJ	G18-01
Șef Proiect MCC	arh. RANJA Dan-Cristian		1:5000		
Proiectat	Ing. CIOC Eduard-Valentin		DATA 12/2025	DENUMIRE PLANSA: PLAN INCADRARE IN ZONA	
Desenat	Ing. CIOC Eduard-Valentin			PLAN INSTALATIE DE UTILIZARE G. N. EXTERIOARA	

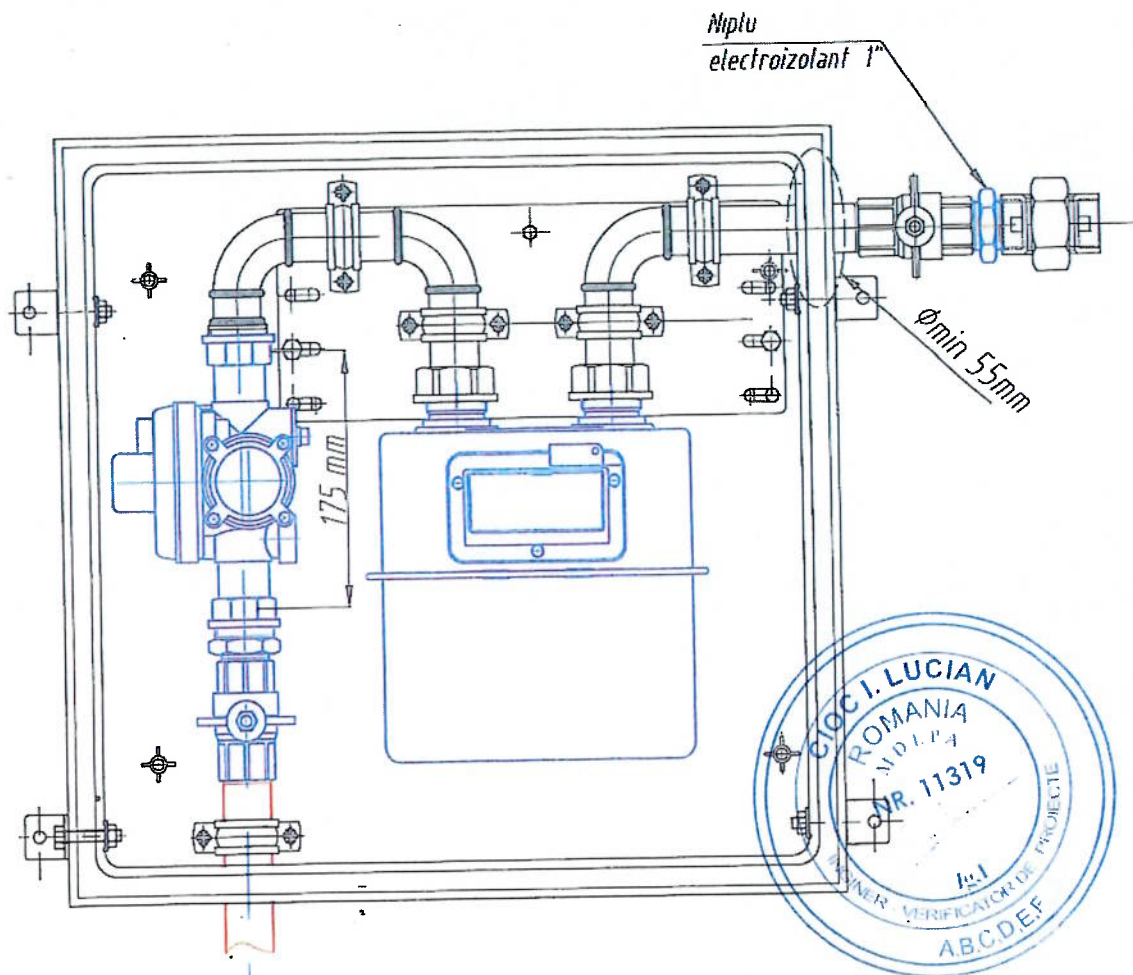

DETALIU DE DIMENSIONARE A GOLULUI DE INTRARE A TEVII DE BRANSAMENT
CURCUL CU ROBINETUL DE BRANSAMENT MONTAT

Instalator autorizat proiectare:

CIOC EDUARD - VALENTIN
INSTALATOR AUTORIZAT GAZE NATURALE
TIP PGD / TIP PGU
LEGITIMATIE NR. 205201189 / 06.12.2020
LEGITIMATIE NR. 101001320 / 03.12.2020

VERIFICATOR/ EXPERT	NUME	SEMNATURA	CERINTA	REFERAT/ EXPERTIZA NR. / DATA	Plansa nr:
<p>"LEISTUNG" S.R.L. str. Linistei nr. 20, Timisoara J35/49/2002; C.U.I. 14388493 Autorizatie ANRE nr. 19272- Tip PDSB</p>			Alimentare gaze naturale		RD- 01
Proiectat:	ing. Cioc Eduard	Scara %	DETALIU MONTAJ/ ECHIPARE PRM		
Desenat:	ing. Cioc Eduard				
Verificat:	ing. Cioc Lucian				