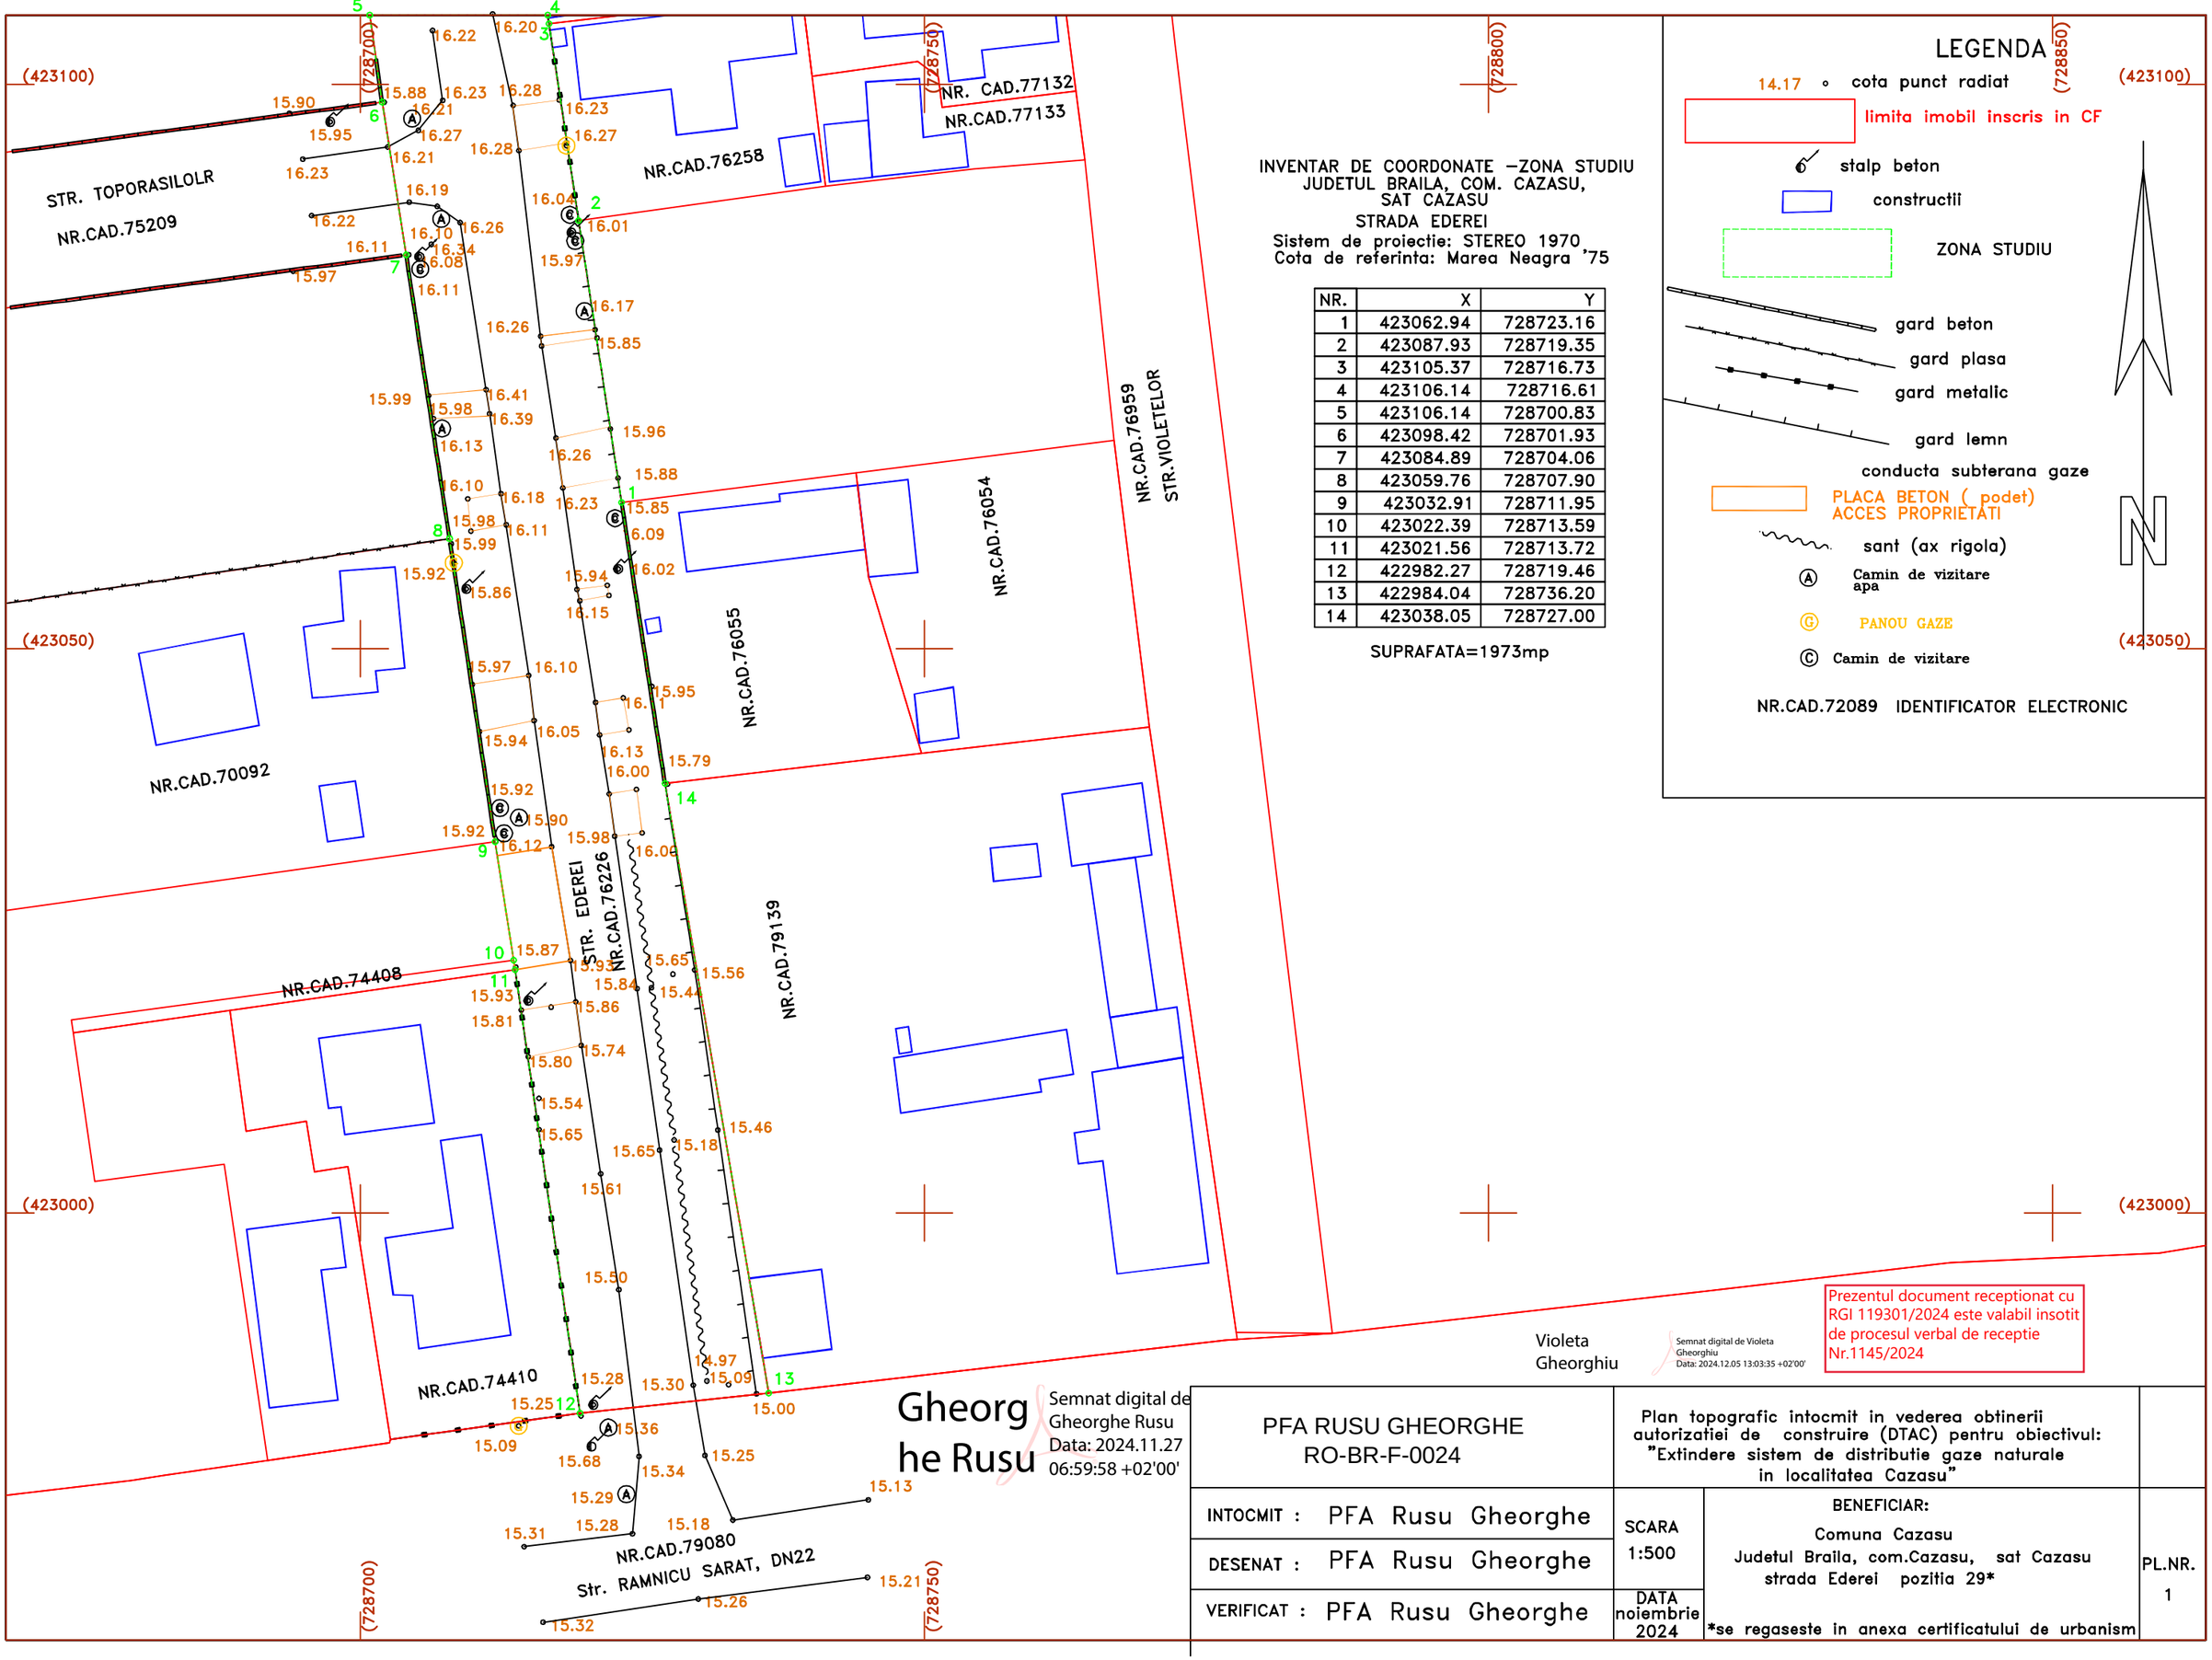

INVENTAR DE COORDONATE –ZONA STUDIU
JUDETUL BRAILA, COM. CAZASU,
SAT CAZASU
STRADA EDEREI
Sistem de proiectie: STEREO 1970
Cota de referinta: Marea Neagra '75

NR.	X	Y
1	423062.94	728723.16
2	423087.93	728719.35
3	423105.37	728716.73
4	423106.14	728716.61
5	423106.14	728700.83
6	423098.42	728701.93
7	423084.89	728704.06
8	423059.76	728707.90
9	423032.91	728711.95
10	423022.39	728713.59
11	423021.56	728713.72
12	422982.27	728719.46
13	422984.04	728736.20
14	423038.05	728727.00

SUPRAFATA=1973mp

LEGENDA

- 14.17 ∘ cota punct radiat
- limita imobil inscris in CF
- stalp beton
- constructii
- ZONA STUDIU
- gard beton
- gard plasa
- gard metalic
- gard lemn
- conducta subterana gaze
- PLACA BETON (podet) ACCES PROPRIETATI
- sant (ax rigola)
- Ⓐ Camin de vizitare apa
- Ⓖ PANOU GAZE
- Ⓒ Camin de vizitare

NR.CAD.72089 IDENTIFICATOR ELECTRONIC

Violeta Gheorghiu
Semnat digital de Violeta Gheorghiu
Data: 2024.12.05 13:03:35 +02'00'

Prezentul document receptionat cu RGI 119301/2024 este valabil insotit de procesul verbal de receptie Nr.1145/2024

Gheorghe Rusu
Semnat digital de Gheorghe Rusu
Data: 2024.11.27 06:59:58 +02'00'

PFA RUSU GHEORGHE RO-BR-F-0024	Plan topografic intocmit in vederea obtinerii autorizatiei de construire (DTAC) pentru obiectivul: "Extindere sistem de distributie gaze naturale in localitatea Cazasu"		
INTOCMIT : PFA Rusu Gheorghe	SCARA 1:500	BENEFICIAR: Comuna Cazasu Judetul Braila, com.Cazasu, sat Cazasu strada Ederei pozitia 29* *se regaseste in anexa certificatului de urbanism	PL.NR. 1
DESENAT : PFA Rusu Gheorghe			
VERIFICAT : PFA Rusu Gheorghe	DATA noiembrie 2024		