

DISPOZITIE DE SANTIER DS-06

30.07.2025

Denumirea obiectului de investitii: Renovarea energetica aprofundata a cladirii Inspectoratului de Politie Judetean Calarasi

Amplasament: Bd. Republicii, nr. 44, mun. Calarasi, jud. Calarasi

Beneficiar: Inspectoratul de Politie Judetean Calarasi

Proiectant general: S.C. DOM CONCEPT STUDIO ARHITECTURA S.R.L.
Str. Turda, nr. 98, bl. 29A, sc. 2, et. 3, sector 1, Bucuresti

A. DOCUMENTE RELEVANTE

- Raspuns cu nr. de inregistrare 246/ 03.06.2025 la adresa nr. 259/30.04.2025 realizata de asocierea SC ART CONSTRUCT MANAGEMENT - SRL CONSORZIO KREA SRL
- Solicitari beneficiar;

B. DESCRIERE

Dispozitia de santier DS-06 a fost intocmita conform solicitarilor beneficiarului de modificare a instalatiei de ventilare propusa in cadrul proiectului tehnic, in urma raspunsului primit referitor la adresa nr. 259/30.04.2025, realizata de asocierea SC ART CONSTRUCT MANAGEMENT SRL CONSORZIO KREA SRL, privind posibilitatea carotarii peretilor holurilor avand diametru intre 170-180 mm necesare lucrarilor de HVAC.

C. ANEXE

Avand in vedere cele mentionate mai sus, se impune completarea/modificarea proiectului tehnic. Lucrarile noi constatate se vor realiza conform Dispozitiei de Santier DS-06, care cuprinde urmatoarele documentatii anexate:

- Anexa 1 – CIV-DOM-07-2023_IECT02 DS6_CORP C2 - PLAN PRIZE SI FORTA DEMISOL
- Anexa 2 – CIV-DOM-07-2023_IECT04 DS6_CORP C2 - PLAN PRIZE SI FORTA PARTER
- Anexa 3 – CIV-DOM-07-2023_IECT06 DS6_CORP C2 - PLAN PRIZE SI FORTA ETAJ 1
- Anexa 4 – CIV-DOM-07-2023_IECT08 DS6_CORP C2 - PLAN PRIZE SI FORTA ETAJ 2
- Anexa 5 – CIV-DOM-07-2023_IECT10 DS6_CORP C2 - PLAN PRIZE SI FORTA ETAJ 3
- Anexa 6 – CIV-DOM-07-2023_IECT12 DS6_CORP C2 - PLAN PRIZE SI FORTA ETAJ 4
- Anexa 7 – CIV-DOM-07-2023_SCH111.1 DS6_CORP C2 – SCHEMA MONOFILARA TE.SIG.C2
- Anexa 8 – CIV-DOM-07-2023_SCH111.2 DS6_CORP C2 – SCHEMA MONOFILARA TE.SIG.C2
- Anexa 9 – CIV-DOM-07-2023_SCH111.3 DS6_CORP C2 – SCHEMA MONOFILARA TE.SIG.C2
- Formular F3

I.P.J. CĂLĂRASI	
SERVICIUL DE LOGISTICĂ	
INTRARE Nr.	184.580/1
Ziua 12	Luna 08 Anul 2025



Comisar șef de poliție
NEGRU MOISEL-ALIN



Nr. certificat : 2519
ISO 9001:2015

D. CONCLUZII

Prezenta dispozitie de santier intra in vigoare numai cu acordul Beneficiarului si/sau reprezentantilor acestuia.

Proiectant general

Executant

Verificator de proiecte

S.C. DOM CONCEPT STUDIO
ARHITECTURA S.R.L.

Proiectant, specialitatea instalatii ELECTRICE:

Ing. Mihaela Plitea
PROSYS GRUP S.R.L.



Comisar sef de politie
NEGUL MOREL-ALIN



MEMORIU JUSTIFICATIV DS-06

Denumirea obiectului de investitii: Renovarea energetica aprofundata a cladirii Inspectoratului de Politie Judetean Calarasi

Amplasament: Bd. Republicii, nr. 44, mun. Calarasi, jud. Calarasi

Beneficiar: Inspectoratul de Politie Judetean Calarasi

Proiectant general: S.C. DOM CONCEPT STUDIO ARHITECTURA S.R.L.
Str. Turda, nr. 98, bl. 29A, sc. 2, et. 3, sector 1, Bucuresti

A. PREAMBUL

Memoriul justificativ a fost intocmit conform solicitarilor beneficiarului de modificare a instalatiei de ventilare propusa in cadrul proiectului tehnic, in urma raspunsului primit referitor la adresa nr. 259/30.04.2025, realizata de asocierea SC ART CONSTRUCT MANAGEMENT SRL CONSORZIO KREA SRL, privind posibilitatea carotarii peretilor holurilor avand diametru intre 170-180 mm necesare lucrarilor de HVAC.

B. JUSTIFICARE

Modificarea proiectului tehnic de instalatii HVAC pe partea de ventilare a impus modificarea instalatiilor electrice aferente.

C. CONCLUZII

Prezenta dispozitie de santier intra in vigoare numai cu acordul Beneficiarului si/sau reprezentantilor acestuia.

Proiectant general

S.C. DOM CONCEPT STUDIO
ARHITECTURA S.R.L.

Proiectant specialitatea instalatii electrice

ing. Mihaela Plitea S.C. PROSYS GRUP S.R.L.



Comisariu sef de politie
NEGRE WOEL-ALIN



FORMULAR F3

Lista cu cantitatile de lucrari

Deviz oferta NOTA DE COMANDA SUPPLEMENTARE, CANTITATI IN PLUS LA ART. EXISTENTE IN F3_66ELC2 INSTALATIILE ELECTRICE CORP C2, FAZA P.Th., SCHIMBARE SOLUTIE INST. HVAC,

Categoria de lucrari: 0120

Preturile sunt exprimate in RON

Nr. crt.	Simbol	Capitol de lucr. sau Subcapitol (norma comasata) Denumire	Cantitatea	UM	P.U. (lei/U.M.)						TOTAL GENERAL		
					Material	Manopera	Utilaj	Transport	Material	Manopera		Utilaj	Transport
0	1	2	3	4	5	6	7	8	9	10	11	12	13
031	EC02B1 [12]	CABLU ALIMENTARE NZ24H 3X2.5 MMP, MONTARE SI PROIECTARE	1745 000	M									
034	EA02E2 [1]	TUBIZOANT DE PROTECTIE ETANS IPXY CU D=20MM, INCL CURBELE DE DERIVATIE	1330 000	M									

Cheltuieli directe din articole:

MATERIALE
MANOPERA
UTILAJ
TRANSPORT
TOTAL

Detaliere transporturi
-Transport auto

Alte cheltuieli directe:
-Costa aprovizionare
CONTRIBUTIE ASIGURATORIE PENTRU MUNCA

Total cheltuieli directe:


MATERIALE
MANOPERA
UTILAJ
TRANSPORT
TOTAL

Cheltuieli indirecte

Profit
TOTAL GENERAL DEVIZ



OFERTANT

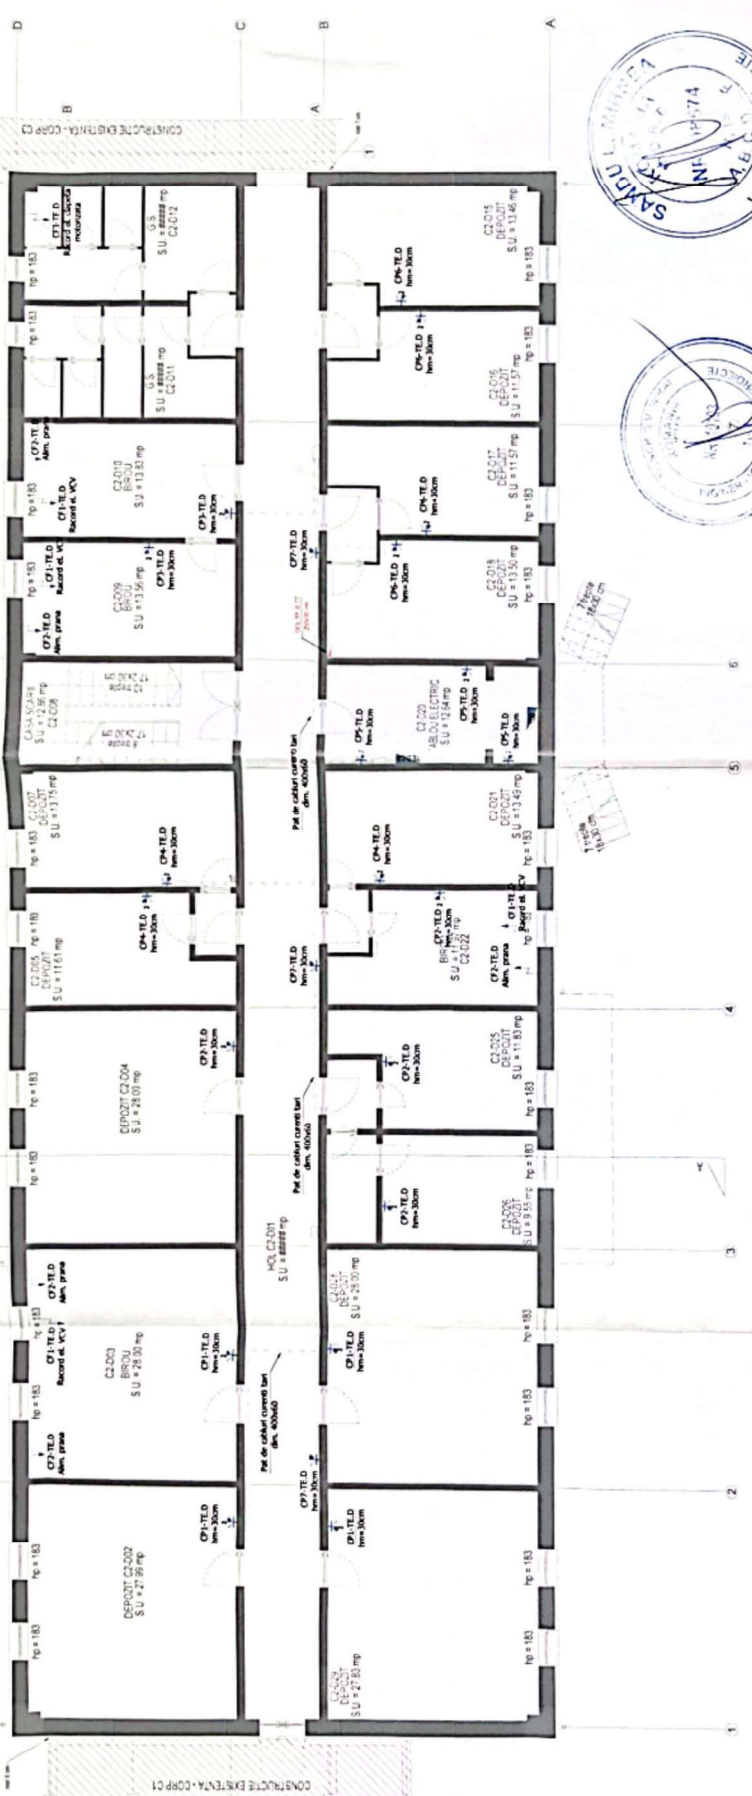

PLAN DEMISOL



LEGENDA PRIZA SI FORTA DE IMSOL

- priză simplă cu conștient de protecție, 16A/230V, montaj integral, mm. IP44
- priză dublă cu conștient de protecție, 16A/230V, montaj integral, mm. IP44
- etica de servante
- grupare de circuite, montaj pe pal de cablu metalic, dim. 400x600 mm
- grupare de circuite
- record monofazat
- tablou electric

NOTA 1
 Coarșe pe derivate la vor executate doar după identificarea poziției exacte a armăturilor existente, astfel încât acestea să nu fie ardate. În cazul în care s-ar utiliza reprezentări, să se luă în considerare precizia de execuție.

NOTA 2
 Proiectele simple se vor suplimenta în funcție de numărul de injecționare al sistemului CCTV pe baza dispoziției de cablu P3 CAU/ROU.

CATEGORIA DE IMPORTANȚĂ - A - CONF #10.079/97	
CLASA DE IMPORTANȚĂ - I - CONF #100.0013	
GRAD DE REZISTENȚĂ LA FOC - B - CONF #118/99	
RISC DE INCENDIU - MIC - CONF #118/99	
PROIECTANT ACTUAL	PROIECTANT ÎNȘTIȚĂ
PROSTIS GRUP S.R.L.	CIV INDUST
Str. General Brătianu, Nr.20 București, România Tel: 0211 409 10 10 Fax: 0211 409 10 11	Str. Trandafir, nr. 98 Sector 1, București Tel: 0211 409 10 10 Fax: 0211 409 10 11
PLAN PRIZE SI FORTA DE IMSOL - 10/09/07	DEZDĂMIRE
NR. PLANȘA	NR. PROIECT
REZ. DA	SPECIALENȚA
FAZA	SCARA
PROIECTE	NR. ÎNȘTIȚĂ
INSTALATE ELECTRICE	DATA
CIVINDRM/07-2013	11/2013
ETN/06	1:100
02	1:100
BCT-40/058	












PLAN ETIA 1

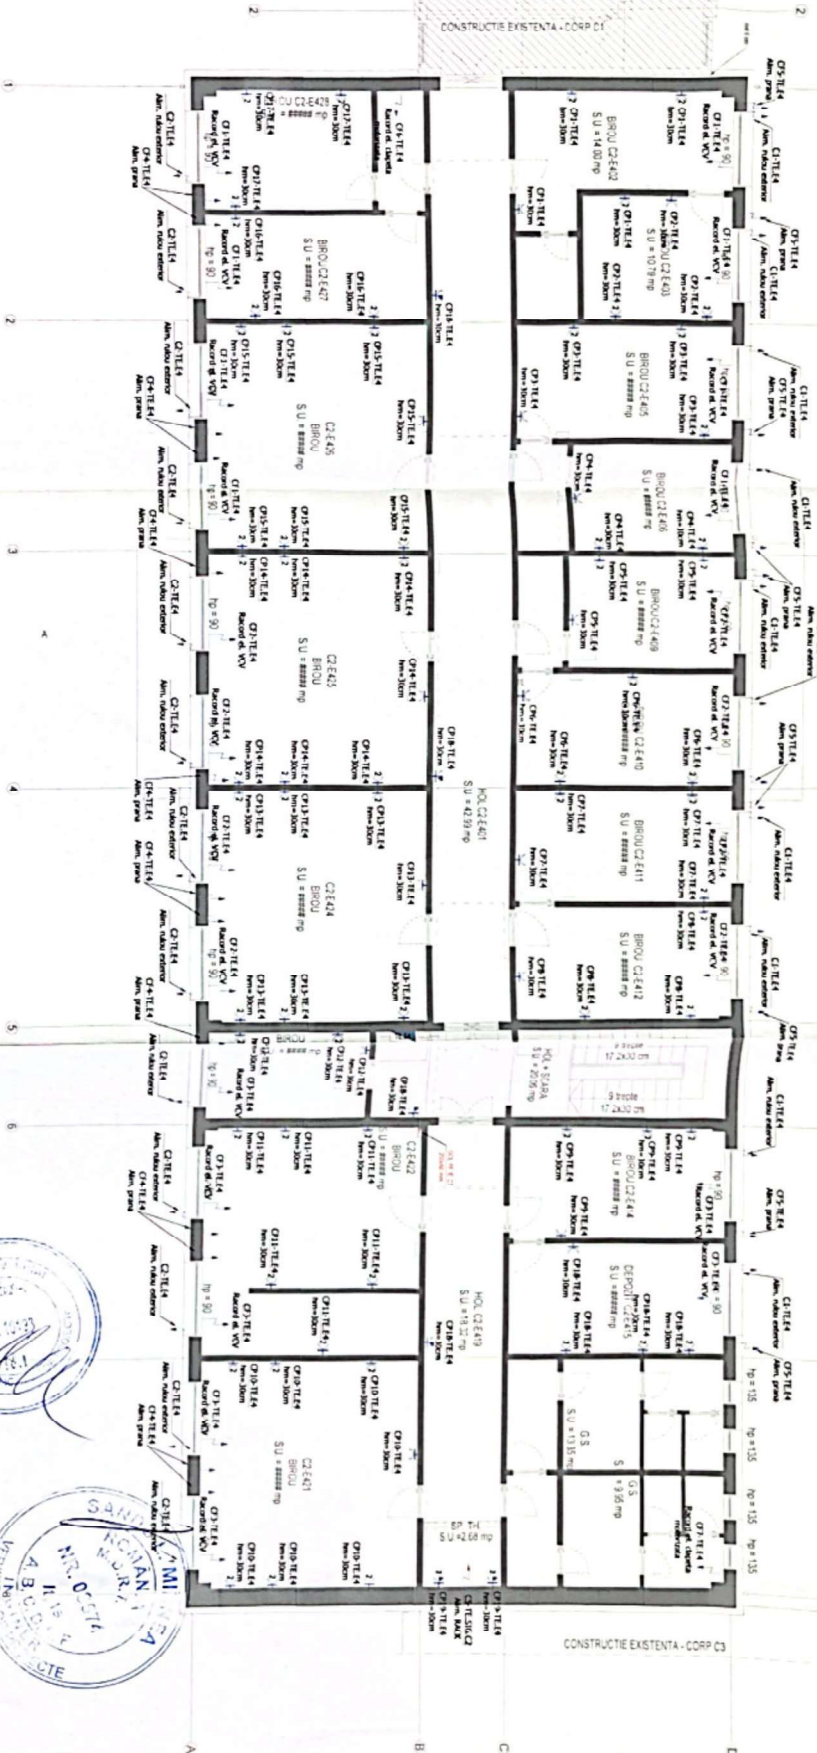

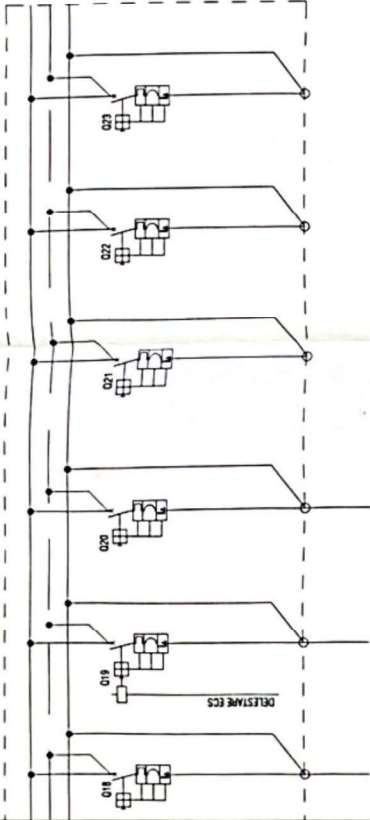

CS	Q1	Q2	Q3	Q4	Q5	Q6	Q7	Q8	Q9	Q10	Q11	Q12	Q13


- NOTA 1:**
- TABLOUL VA FI DIN MATERIAL METALIC, PENTRU MONTAJ APARENT SI VA AVEA GRADUL DE PROTECTIE IP20 MINIM.
 - IN TABLOU SE VA LASA O REZERVA DE SPATIU DE 20%.
 - CARCASE TABLOULUI ELECTRIC SE VA CONECTA LA DENTURA DE LEGARE LA PAMANT PRINTRU BANOA ODA 25x4 mm.
 - TABLOUL VA SI PREVIZUT CU SOCU SI INCUIETOARE CU CHEIE UNICA.
 - VA FI TILGAT UN SPATIU PENTRU MODURILE MONITORIZARE SI A CECOR DE COMANDA.
 - IESIRILE CABLOUROR SE VOR FACE PRIN PARTEA DE SUS A TABLOULUI.

- NOTA 2:**
- Alimentarea cu energie electrica a instalatiei electrice interioare va respecta SR-CEI 303-3, categoria AD7 de mediu;
 - se vor respecta distanțele de montaj între automatele de protecție pentru veridabile corespunzătoare);
 - se va ține cont de selectivitatea și fiabilitatea echipamentelor de protecție;
 - Aparatura modulară de protecție, control și comandă este construită în conformitate cu SR EN 60947-2 și SR EN 60898;
 - Interupsoarele automate în carcasa lămpii și în aer sunt construite în conformitate cu SR EN 60947-2;
 - Interupsoarele automate pentru protecția magnebo-termeică a motorilor, rețelele termice pentru protecția supraîncălzirii motorilor, contactoarele sunt în conformitate cu SR EN 60947-4-1.

- NOTA 3:**
- Tablourile de distribuție vor fi realizate utilizând aparatură componentă de instalare și de conectare, implementate și instalate în laborator la SCHNEIDER, EATON, LEGRAND, SCHROCK.
 - Echipamentele realizate ca și laborator electrice de distribuție a energiei electrice trebuie să se valideze prin încercări conform SR EN 60439-1.
 - Tabloul electric va fi executat de către o firmă specializată.
 - Oncă modificarea a prezentei specificații fără aprobarea proiectantului areloc după nivel înțelegând de responsabilitate de la proiectant la autorul modificării.

NOTA 4:

Aparatura modulară de protecție, control și comandă se va instala în laborator electric și în conformitate cu SR EN 60947-2.

- STANDARDE ECHIPAMENTE TABLOURILE:**
- SR EN 60947-2, Interupsoare automate
 - SR EN 60947-3, Interupsoare, separatoare, interupsoare-separatoare și combinări cu fuzibile
 - SR EN 60947-4, Contactoare și demarșoare de motor
 - SR EN 60947-5, Aparatură și elemente de comandă pentru circuite de comandă
 - SR EN 60947-6, Echipamente cu lămpi multiple
 - SR EN 60947-7, Echipamente accesorii

NOTA 5:

Înainte de începerea execuției se impune verificarea continuității și integrității cablurilor existențe care alimentează laboratorul secundare, în conformitate cu cele prevăzute în ITI 2011 - capitol 8 - Verificarea și întreținerea instalațiilor electrice și a sistemului de protecție împotriva traseului (SPT).

De asemenea, se vor verifica tipul cablurilor și securitatea acestora, să fie conforme cu cele prevăzute în proiectul tehnic.

În cazul în care, în urma verificării se constată că valorile rezultate respecta normelor în vigoare, cablurile existente se pot utiliza în cadrul instalației nou proiectate.



RENOVARE ENERGETICA APROFUNDATA A CLADIRII INSPECTORATULUI DE POLITIE JUDETEAN CALARASI		CATEGORIA DE IMPORTANTA - A - COEF. HG 10/197	
POLITIE JUDETEAN CALARASI		CLASA DE RESISTENTA - I - COEF. P 105/2013	
B-DUL REPUBLICII, NR-44, MUN. CALARASI, JUDE. CALARASI		RISC DE INCENDIU - MIC - COEF. P 119/99	
PROIECTANT GENERAL - ARHITECTURA		PROIECTANT INSTALATE	
DOM CONCEPT STUDIO ARCHITECTURA S.R.L.		PROSYS GRUP S.R.L.	
Str. Teiuș nr. 14, M. 204, sector 1, București Tel: +40 724 291 633		Str. David Bălan nr. 11 M. 0403000000000 Tel: +40 743 95 97	
PROIECTANT RESISTENTA		CIV INDUST PROIECT	
