
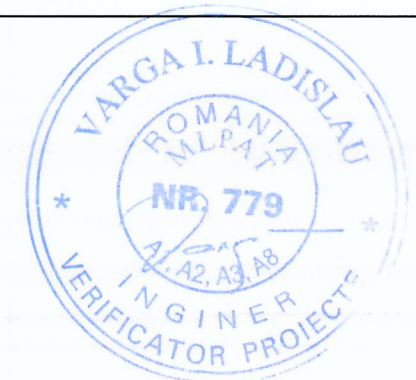
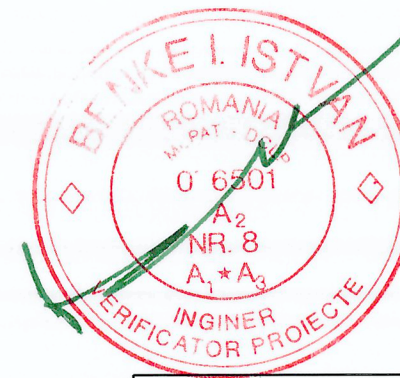
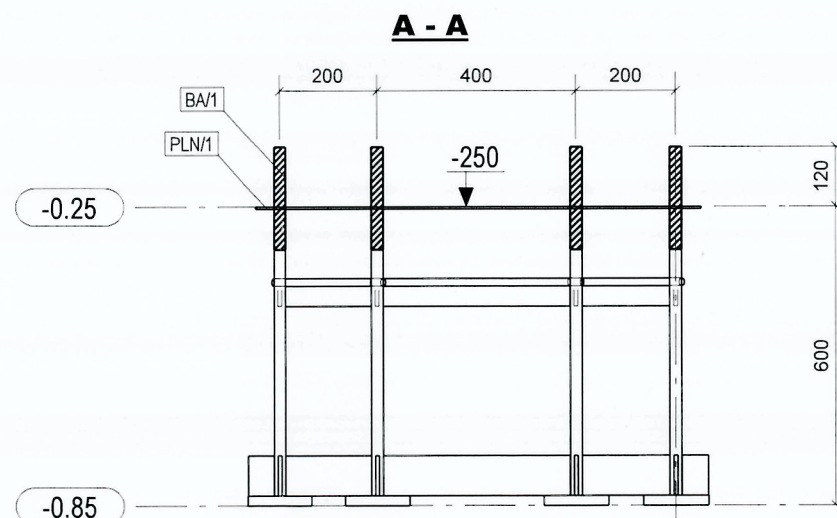


Plan amplasare buloane de ancoraj, Cota -0.25

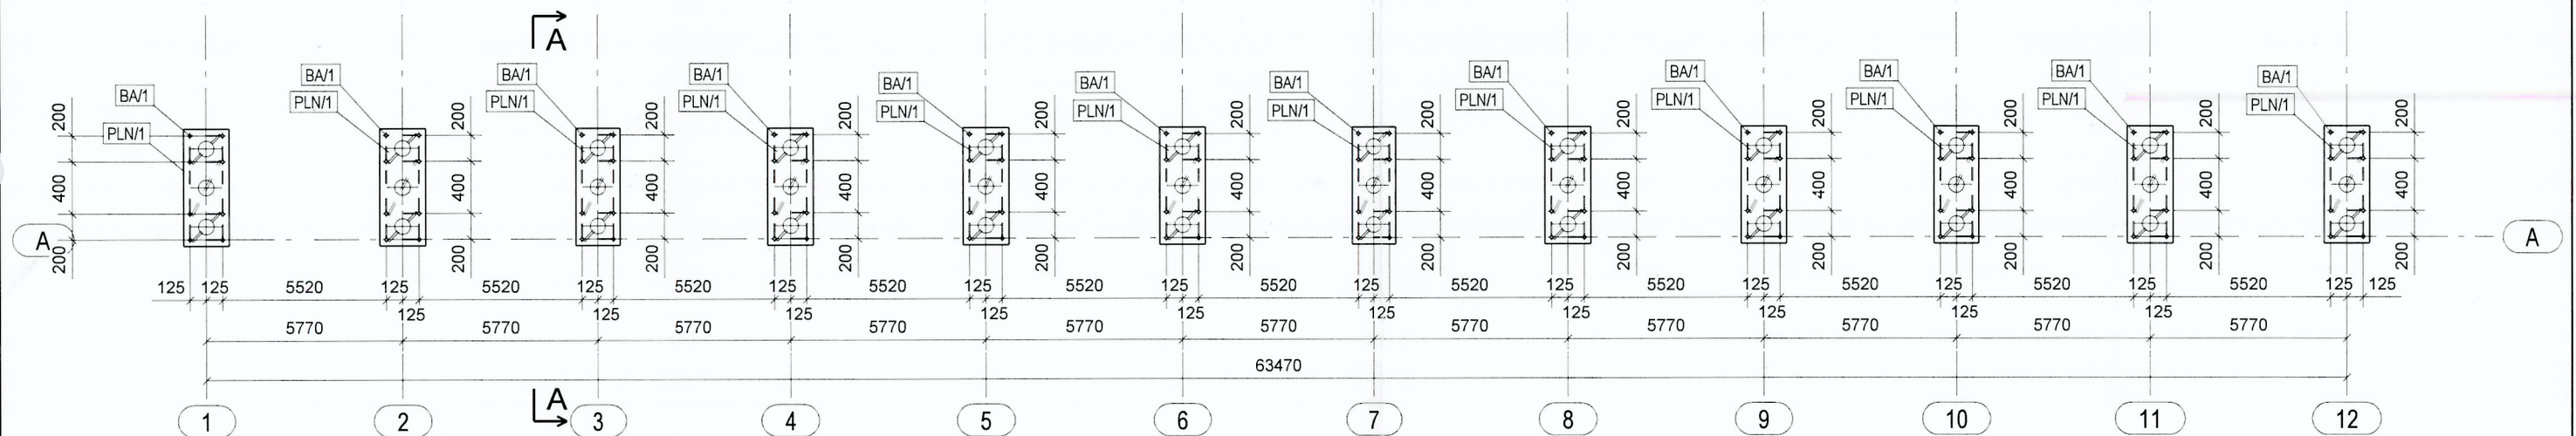

Nota:

1. Carcasele de buloane de ancoraj BA.1 se axeaza conform planului de amplasare, cu placa de baza la cota -0.85;
2. Cu piulite de nivelare se niveleaza placile PLN.1, in asa fel incat cota superioara a placilor sa fie la -0.25, conform sectiunii A-A.
3. Se fixeaza placile la cota -0.25, dupa care se toarna betonul in fundatii pana la cota -0.25 conform proiectului de fundatii.

Verificator	ing. Varga L.	A2	1567/24.09.2025
Verificator/Expert	NUMELE	SEMNATURA	CERINTA
Referat / Expertiza nr. / Data			
Denumire Infiintarea sist. fotovoltaice de productie a energiei proiect: electrice pt. autoconsum Com. Remetea jud. HR			Proiect nr.: 233/2025
Amplasament: Comuna Remetea, Jud. Harghita			Faza: PT+DE
Beneficiar: Comuna Remetea			
Proiectant S.C. PECTA S.R.L. Od. Secuiesc general: Pr. Nr. 240/2025			
Denumire Obiect: Structura metalica carport			
Denumire Plansa: Plan amplasare buloane de ancoraj			
Plansa nr. 01R-02			Inlocuieste plansa nr.
Sef proiect:	ing. Török Attila	SCARA 1:15 1:50	
Proiectat:	ing. Császár Előd	DATA 09.2025	
Desenat:	ing. Nicolescu Fabiola		