PAUL CRISTIAN-VASILE

Digitally signed by PAUL CRISTIAN-VASILE
Date: 2026.02.09 16:01:17 +02'00'

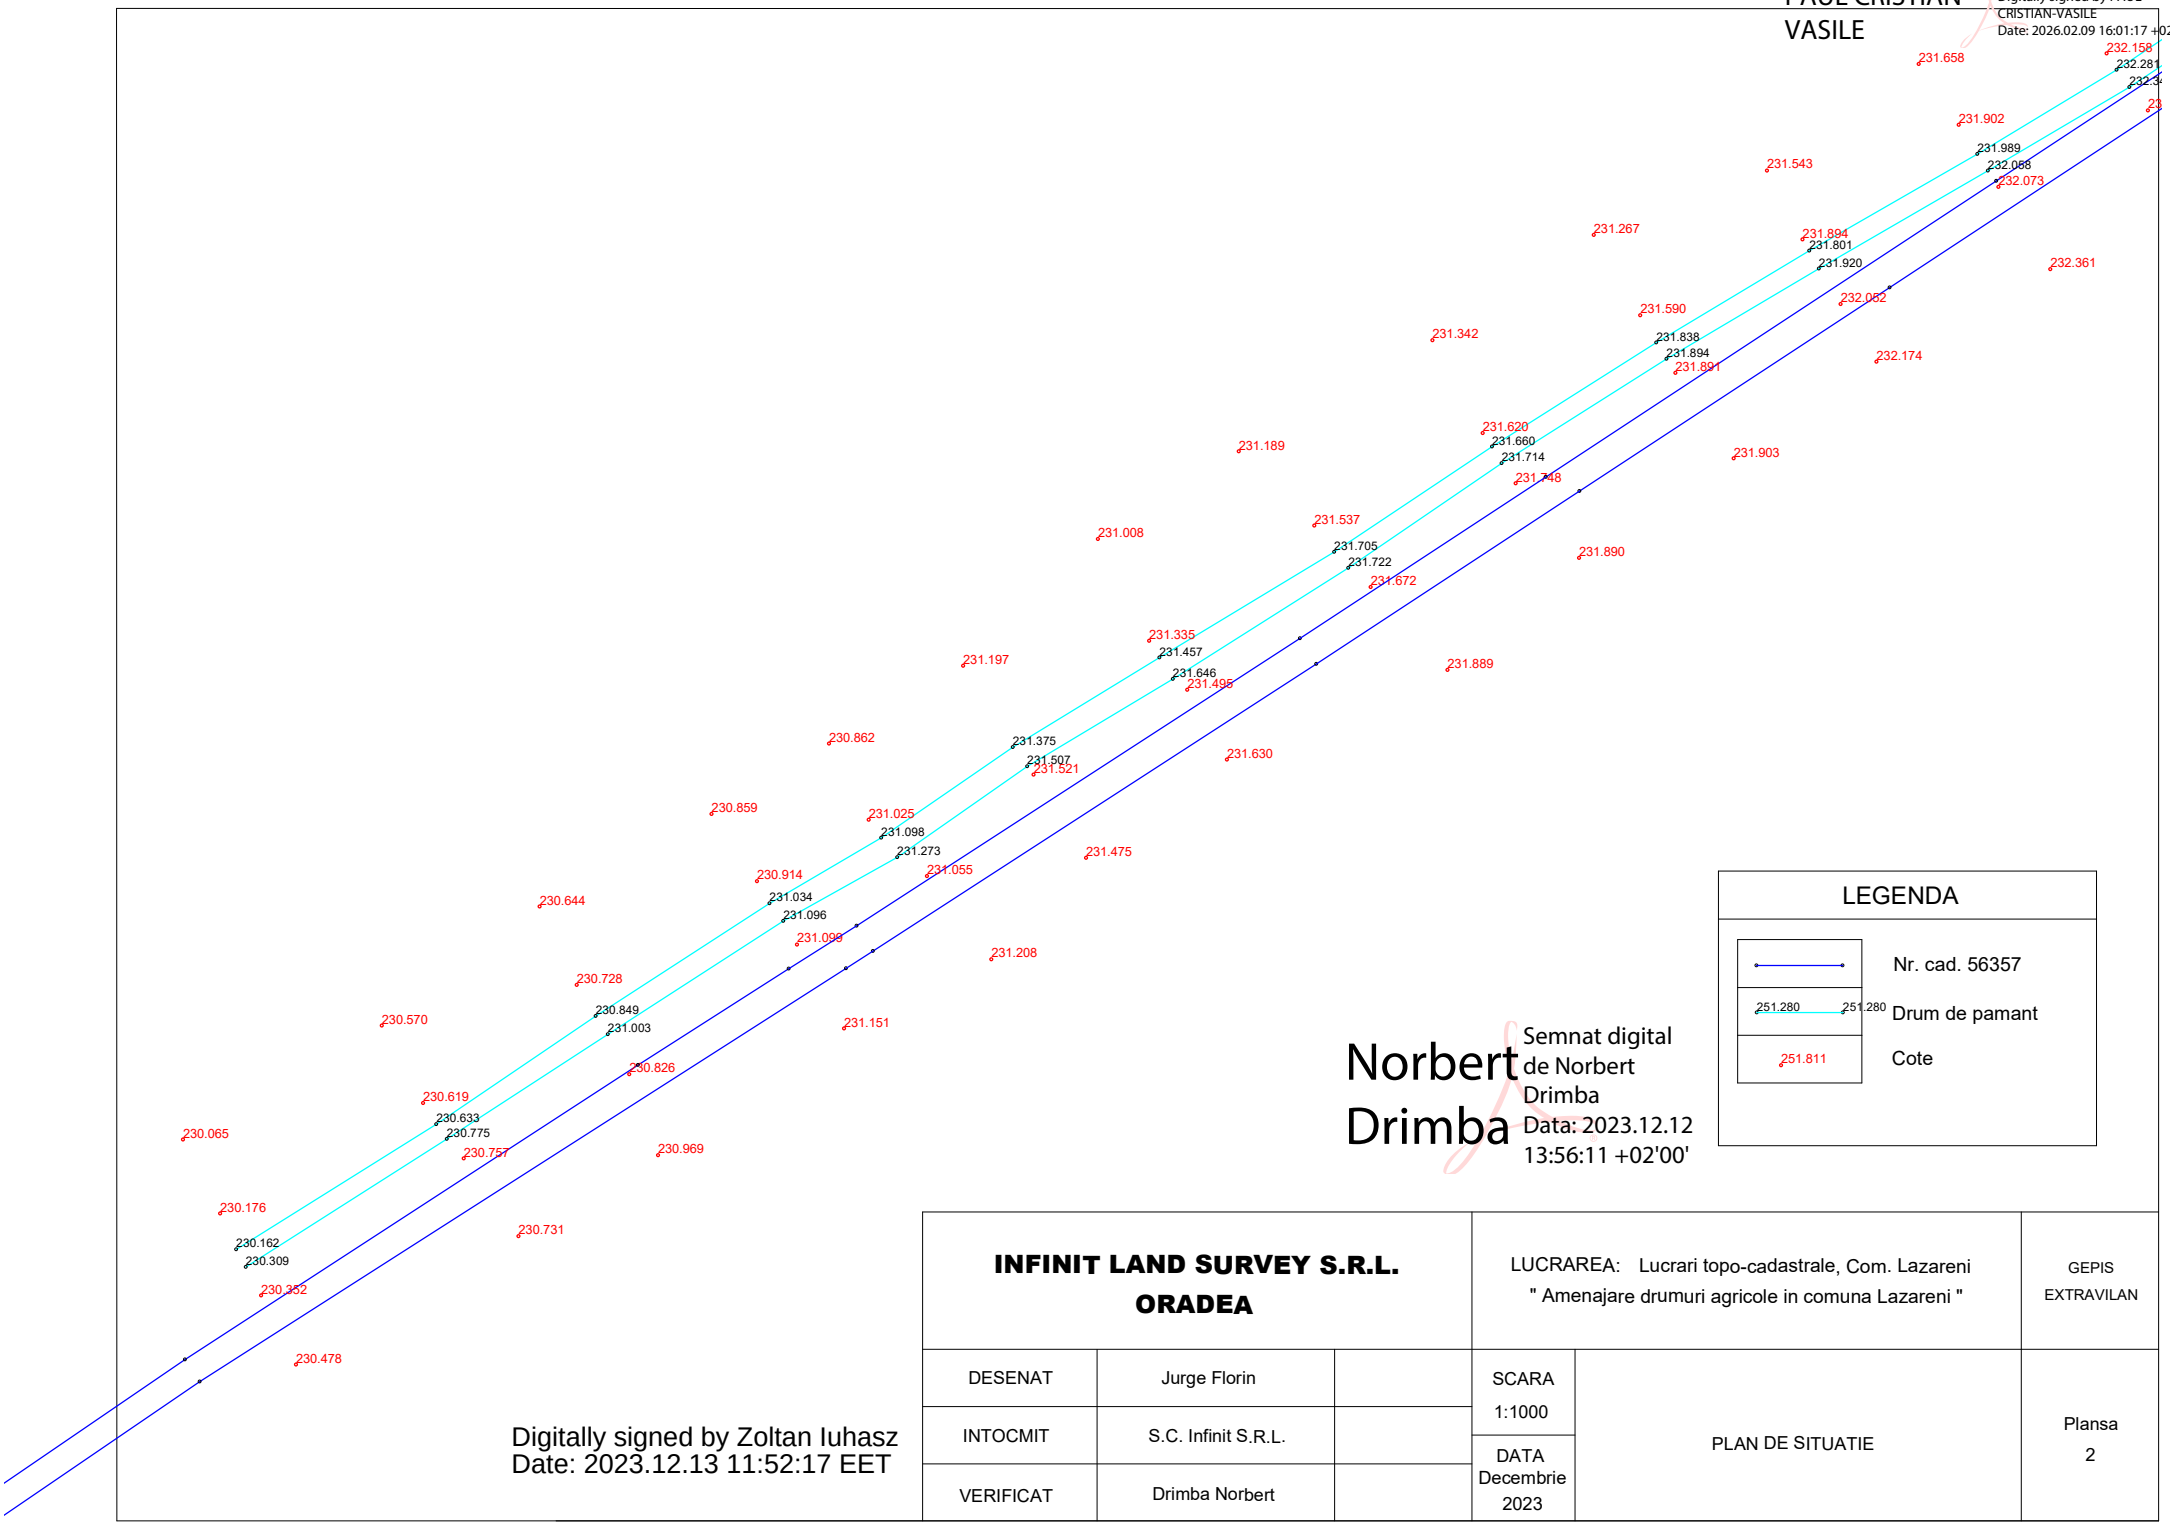

LEGENDA

	Nr. cad. 56357
251.280 251.280	Drum de pamant
251.811	Cote

Norbert Drimba

Semnat digital de Norbert Drimba
Data: 2023.12.12 13:56:11 +02'00'

Digitally signed by Zoltan Iuhasz
Date: 2023.12.13 11:52:17 EET

INFINIT LAND SURVEY S.R.L. ORADEA			LUCRAREA: Lucrari topo-cadastrale, Com. Lazareni " Amenajare drumuri agricole in comuna Lazareni "		GEPIS EXTRAVILAN
DESENAT	Jurge Florin		SCARA 1:1000	PLAN DE SITUATIE	Plansa 2
INTOCMIT	S.C. Infinit S.R.L.		DATA Decembrie 2023		
VERIFICAT	Drimba Norbert				