


LEGENDA

- Network Video Recorder 16 canale	- Media converter
- Switch rețea 4 porturi POE	- Switch 16 Port RJ45
- Monitor	- Patch panel optic 24 Port
- Camera video exterior IP lentila fixa	- Traseu fibra optica 12 x SM (6x2) - TKF MULTI TUBE
- Rack echipamente	- Traseu cablu FTP Cat 6
- Cutie distributie	- Traseu cablu electric CYABY, 3 x 4 mm ²
- Sursa UPS	

	PROIECTANT GENERAL: SC DMI STUDIO CONCEPT SRL Cămin. Buranel, Sat Văde-Valea, Str. Ștrand cu Prazzi, Nr. 38-14, Jud. Dambovită Nr. Ordin în Registrul Comerțului: 1515662/24.10.2013 Cod Unic de înregistrare: 12401248 Contact: 0723.343.111 E-mail: dmstudioconcept@gmail.com	BENEFICIAR: MUNICIPIUL MORENI	NR. PROIECT: 13/2025
	PROIECTANT DE SPECIALITATE S.C. COMTELEPREST SATELIT S.R.L. CUI 25685209; AUI: J154322009 sediu de înregistrare nr.3, P.I. Str. Constructoare nr. 48 Municipiul Târgoviste, Județul Dambovită e-mail: comteleprest@comteleprest.ro; Tel. 0722.20.30.89 Proiect tehnice înregistrat cu COD0178P178C17P5 din februarie 2025	JUD. DAMBOVITA, MUN. MORENI, INTRAVILAN MORENI	FAZA: PFI
SFȘ PROIECT: ARI ROMULUS LAURENTIU DIACONU PROIECTANT: ING. NAE ALEXANDRU CONSTANTIN DESENAT: ING. NAE ALEXANDRU CONSTANTIN	SCARA: 1:500 DATA: 04/2025	DENUMIRE PROIECT: REGENERARE URBANĂ ÎN MUNICIPIUL MORENI	NR. PLANȘĂ: V.02

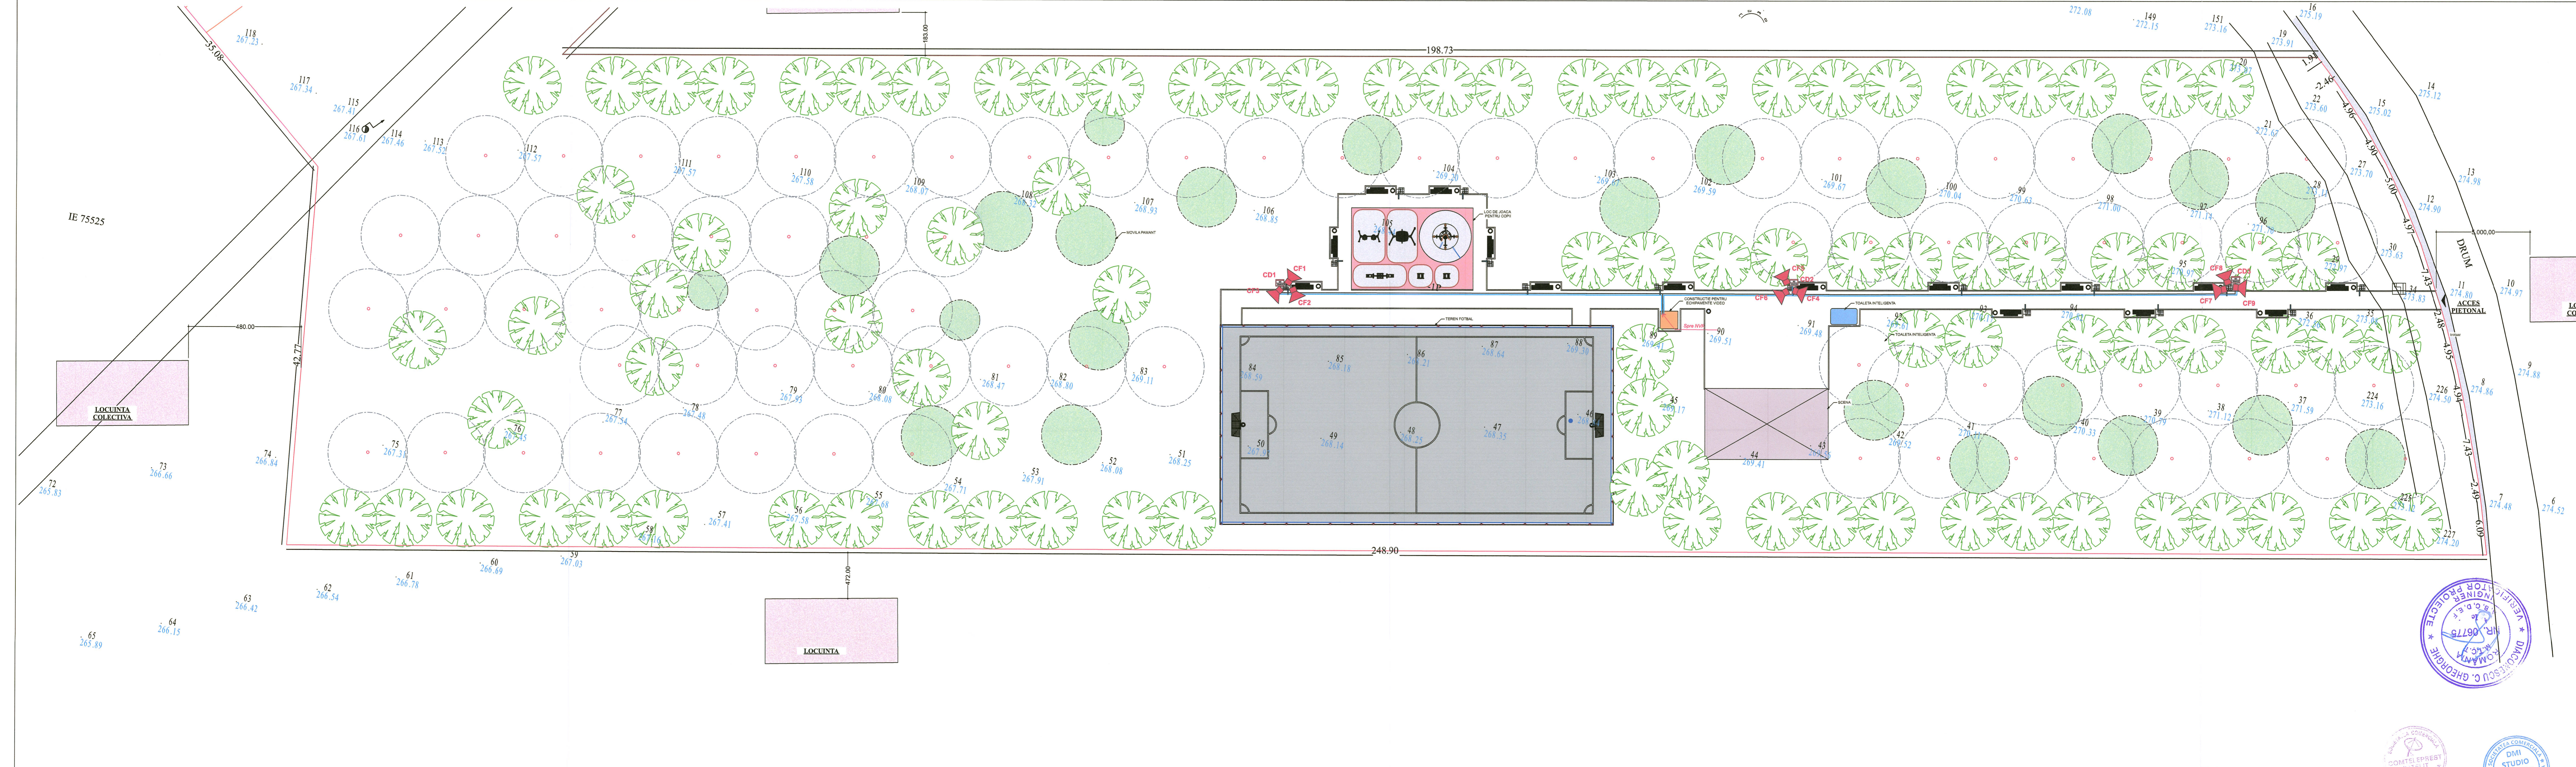

IE 75525



LOCUINȚA COLECTIVĂ

LOCUINȚA

LOCUINȚA COLECTIVĂ

NVR 15CH		- Network Video Recorder 16 canale		- Media convertor	
SWITCH 4P		- Switch rețea 4 porturi POE		- Switch 16 Port RJ45	
MONITOR		- Monitor		- Patch panel optic 24 Port	
CAMERA		- Camera video exterior IP lentila fixa		- Traseu fibra optica 12 x SM (6x2) - TKF MULTI TUBE	
RACK		- Rack echipamente		- Traseu cablu FTP Cat 6	
CUTIE		- Cutie distributie		- Traseu cablu electric CYABR, 3 x 4 mm ²	
Sursa UPS		- Sursa UPS			

<p>PROIECTANT GENERAL: SC DMI STUDIO CONCEPT SRL Cm. Baneasa, Spl. Vitoriei, Str. Lincea ou Prah, Nr. 38-14, Jud. Dambovitza Nr. Ordin in Registrul Comertului: 115466/28.10.2013 Cod Unic de Inregistrare: 134611248 Contact: 0723.343.111 E-mail: dmi.studio.concept@gmail.com</p>		<p>PROIECTANT DE SPECIALITATE S.C. COMTELEPREST SATELIT S.R.L. CUI 180600964/11.10.2019/2019 sediu str. Dabovita nr.3, P.L. Str. Constructiilor nr. 49 Municipiul Moreni, Judetul Dambovitza e-mail:office@comteleprest.ro Tel: 0722.30.30.88 Proiect tehnic: imaginea cu COD 18/01/19/2019 din Noiembrie 2008</p>		<p>RECEPIENT: MUNICIPIUL MORENI JUD. DAMBOVITZA, MUN. MORENI, INTRAVILAN MORENI</p>		<p>NUMER PROIECT: 15/2023</p>	
<p>SEF PROIECT: ARH. ROMULUS LAURENTIU DIACONU PROIECTANT: ING. NAE ALEXANDRU CONSTANTIN DESINAT: ING. NAE ALEXANDRU CONSTANTIN</p>		<p>SCALA: 1:300 DATA: 06/2023</p>		<p>DESCRIERE PLASA: SISTEM SUPRAVEGHERE VIDEO PARC STRADA REPUBLICII</p>		<p>EZAI: P.H. NR. PLASA: 1/03</p>	

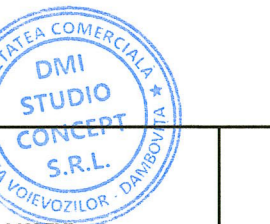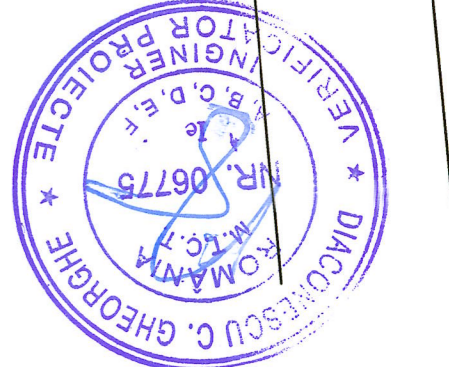

Accest proiect este proprietatea intelectuala a S.C. COMTELEPREST SATELIT S.R.L. Distrubuirea, multiplicarea sau folosirea cu alta destinatie decat cea prevazuta a planurilor sau materialului de proiectare fara acordul scris de la autor.

