

PROCES VERBAL DE RECEPȚIE 211 / 2025

Întocmit astăzi, **25/02/2025**, privind cererea **1791** din **19/02/2025**
având aviz de incepere a lucrărilor cu nr din

- 1. Beneficiar:** MUNICIPIUL MORENI
- 2. Executant:** Asandei Stefan Victor
- 3. Denumirea lucrărilor recepționate:** PLAN TOPOGRAFIC - "Regenerare urbana in municipiul Moreni"
- 4. Nominalizarea documentelor și a documentațiilor care se predau Oficiului de Cadastru și Publicitate Imobiliară DAMBOVITA conform avizului de incepere a lucrărilor:**

Număr act	Data act	Tip act	Emitent
plan	19.02.2025	act administrativ	SC KARTTA PLANO SRL
Documentatie	19.02.2025	act administrativ	SC KARTTA PLANO SRL

Așa cum sunt atașate la cerere.

5. Concluzii:

Pentru procesul verbal 211 au fost recepționate 0 propuneri.

6. Erori topologice față de alte entități spațiale:


Identificator	Tip eroare	Mesaj suprapunere
74229	Avertizare	Receptia 1791/19.02.2025: Poligonul 1 se suprapune cu terenul 74229 pe o suprafata de 5347 mp!

Lucrarea este declarată **Admisă**

Inspector
DRAGOS MARIAN STOIANOVICI

Dragos-
Marian
Stoianovici

Digitally signed by
Dragos-Marian
Stoianovici
Date: 2025.02.25
13:25:55 +02'00'

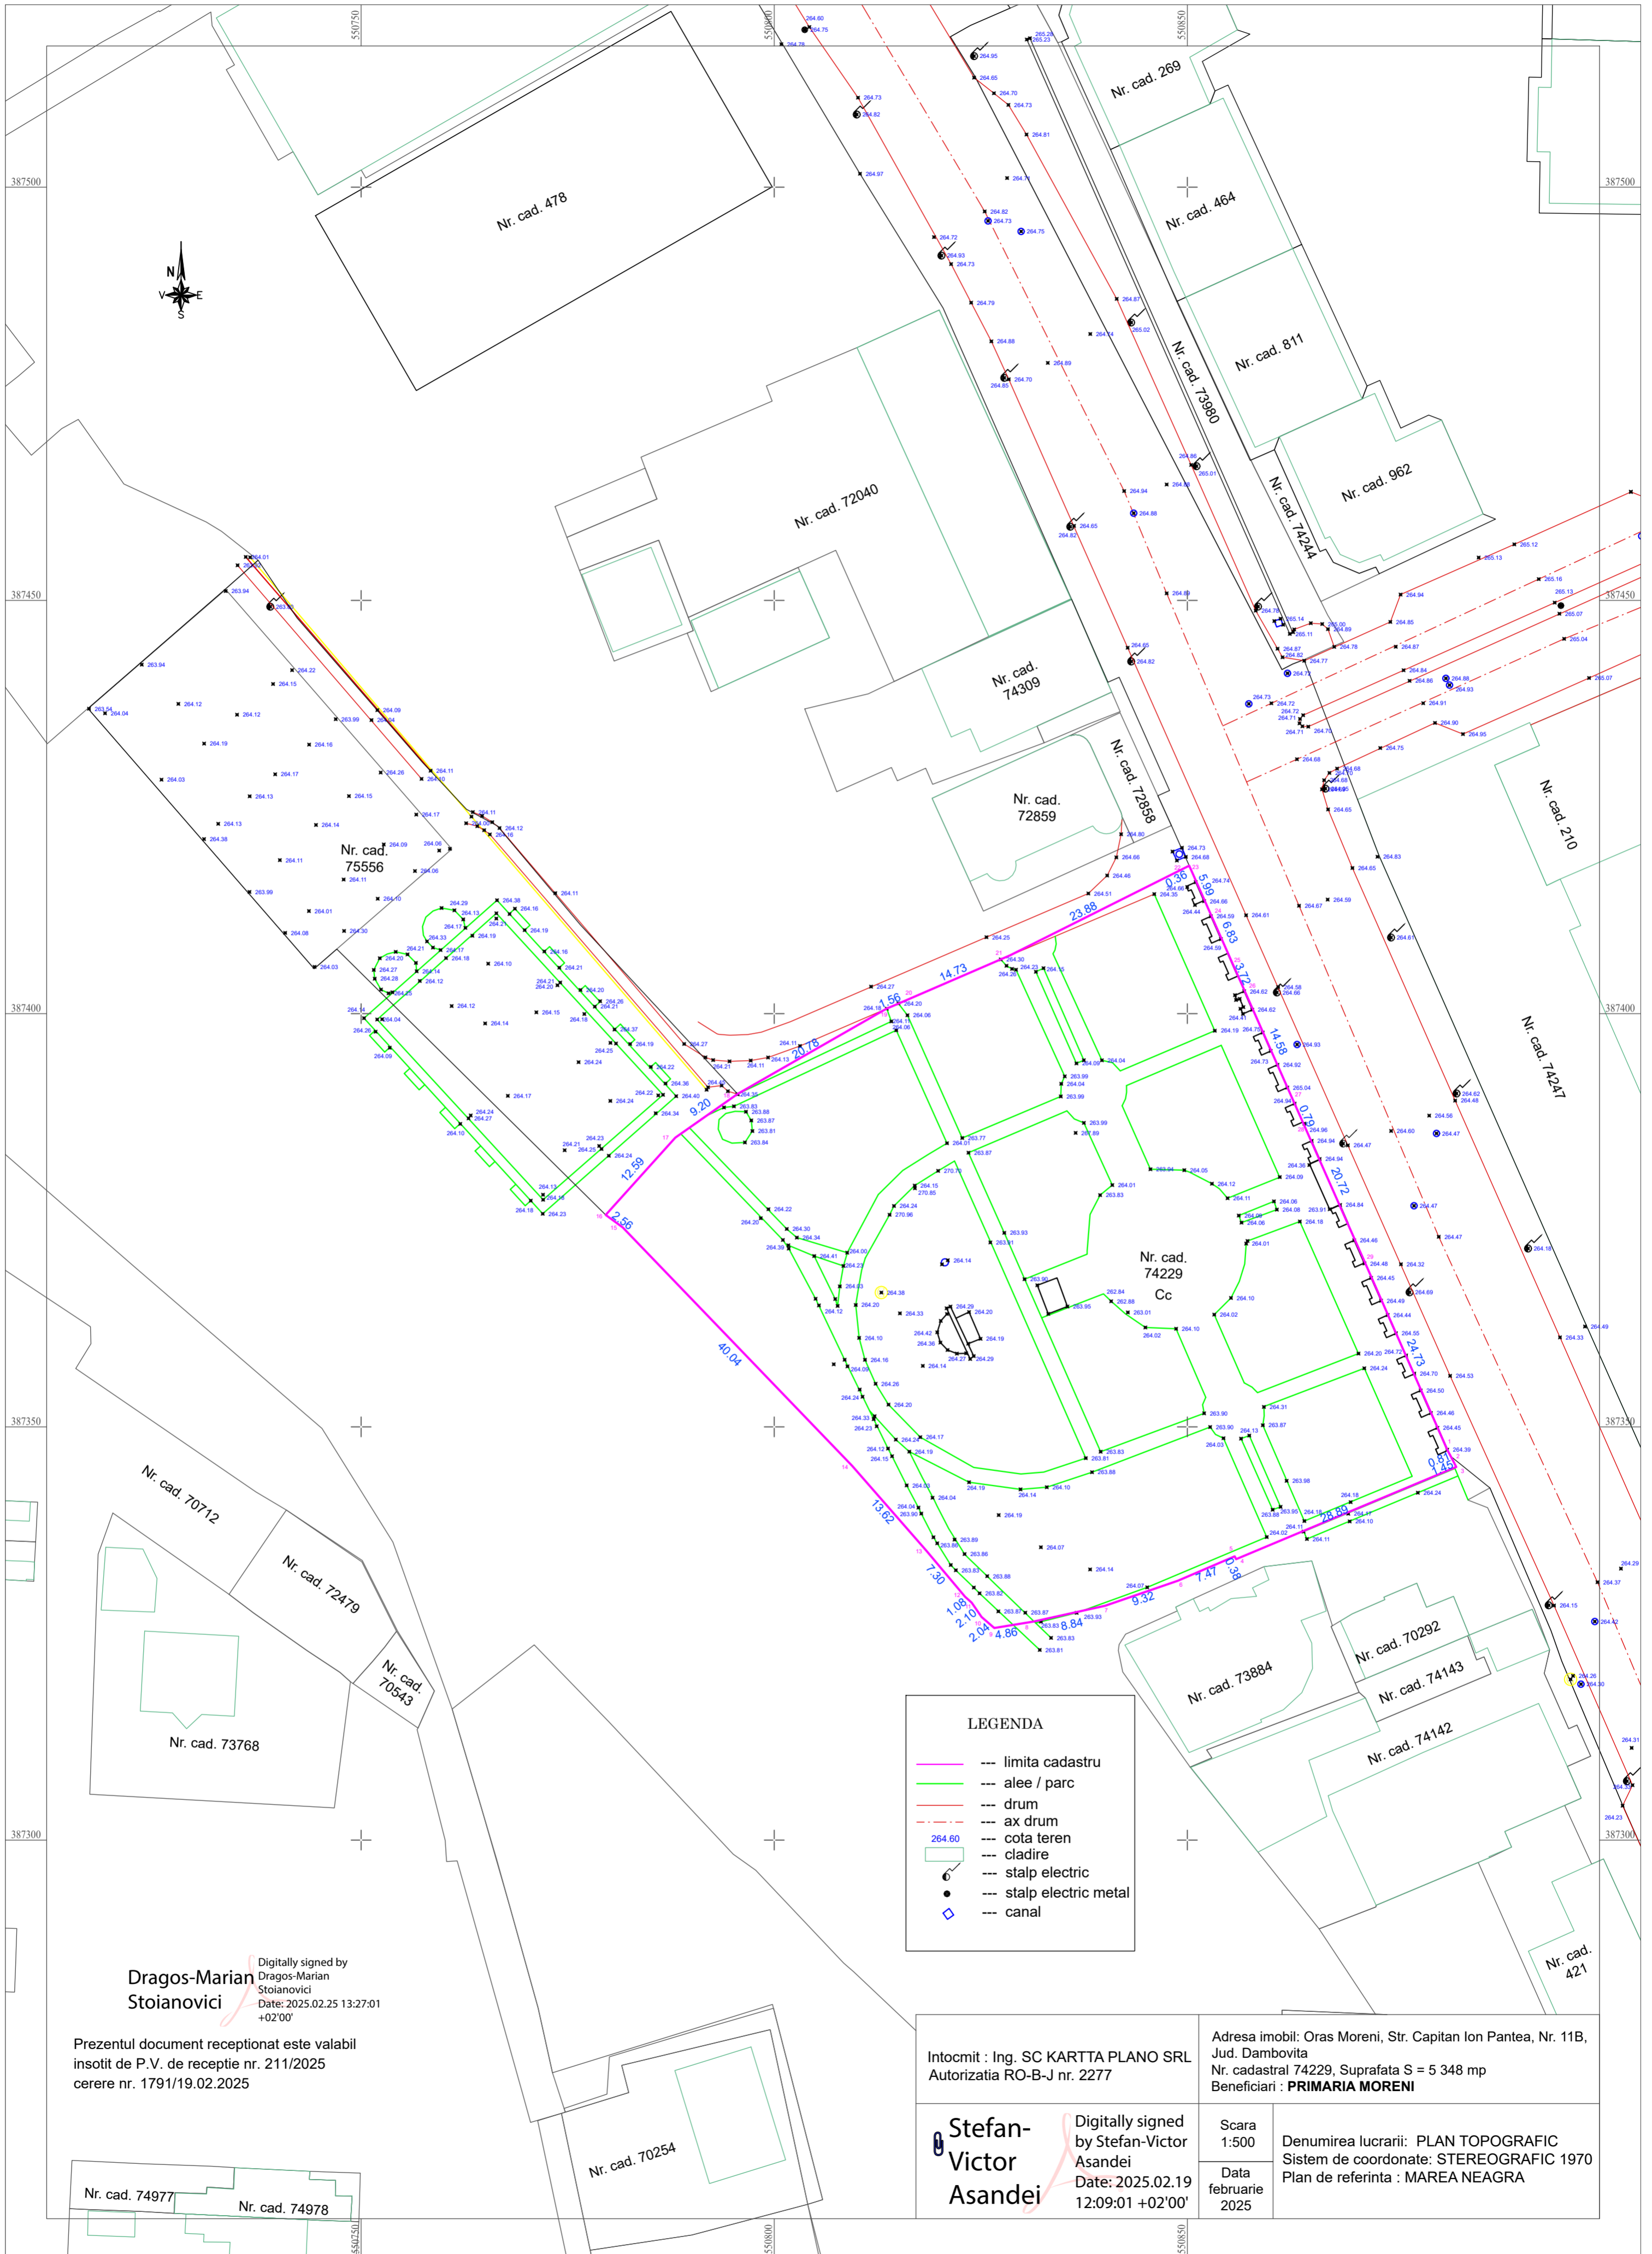

LEGENDA

- limita cadastru
- alee / parc
- drum
- - - ax drum
- 264.60 cota teren
- cladire
- stalp electric
- stalp electric metal
- canal

Digitally signed by
Dragos-Marian Stoianovici
 Date: 2025.02.25 13:27:01
 +02'00'

Prezentul document receptionat este valabil
 insotit de P.V. de receptie nr. 211/2025
 cerere nr. 1791/19.02.2025

Intocmit : Ing. SC KARTTA PLANO SRL
 Autorizatia RO-B-J nr. 2277

Adresa imobil: Oras Moreni, Str. Capitan Ion Pantea, Nr. 11B,
 Jud. Dambovitza
 Nr. cadastral 74229, Suprafata S = 5 348 mp
 Beneficiari : **PRIMARIA MORENI**

Stefan-Victor Asandei
 Digitally signed by
 Stefan-Victor Asandei
 Date: 2025.02.19
 12:09:01 +02'00'

Scara
 1:500
 Denumirea lucrarii: PLAN TOPOGRAFIC
 Sistem de coordonate: STEREOGRAFIC 1970
 Plan de referinta : MAREA NEAGRA
 Data
 februarie
 2025

Nr. cad. 74977 Nr. cad. 74978

Nr. cad. 70254

PROCES VERBAL DE RECEPȚIE 212 / 2025

Întocmit astăzi, **25/02/2025**, privind cererea **1799** din **19/02/2025**
având aviz de incepere a lucrărilor cu nr din

- 1. Beneficiar:** MUNICIPIUL MORENI
- 2. Executant:** Asandei Stefan Victor
- 3. Denumirea lucrărilor recepționate:** PLAN TOPOGRAFIC - "Regenerare urbana in municipiul Moreni"
- 4. Nominalizarea documentelor și a documentațiilor care se predau Oficiului de Cadastru și Publicitate Imobiliară DAMBOVITA conform avizului de incepere a lucrărilor:**

Număr act	Data act	Tip act	Emitent
plan	19.02.2025	act administrativ	SC KARTTA PLANO SRL
Documentatie	19.02.2025	act administrativ	SC KARTTA PLANO SRL

Așa cum sunt atașate la cerere.

5. Concluzii:

Pentru procesul verbal 212 au fost recepționate 0 propuneri.

6. Erori topologice față de alte entități spațiale:


Identificator	Tip eroare	Mesaj suprapunere
75556	Avertizare	Receptia 1799/19.02.2025: Poligonul 1 se suprapune cu terenul 75556 pe o suprafata de 2124 mp!

Lucrarea este declarată **Admisă**

Inspector
DRAGOS MARIAN STOIANOVICI

Dragos-
Marian
Stoianovi
ci

Digitally signed
by Dragos-
Marian
Stoianovici
Date: 2025.02.25
13:29:45 +02'00'

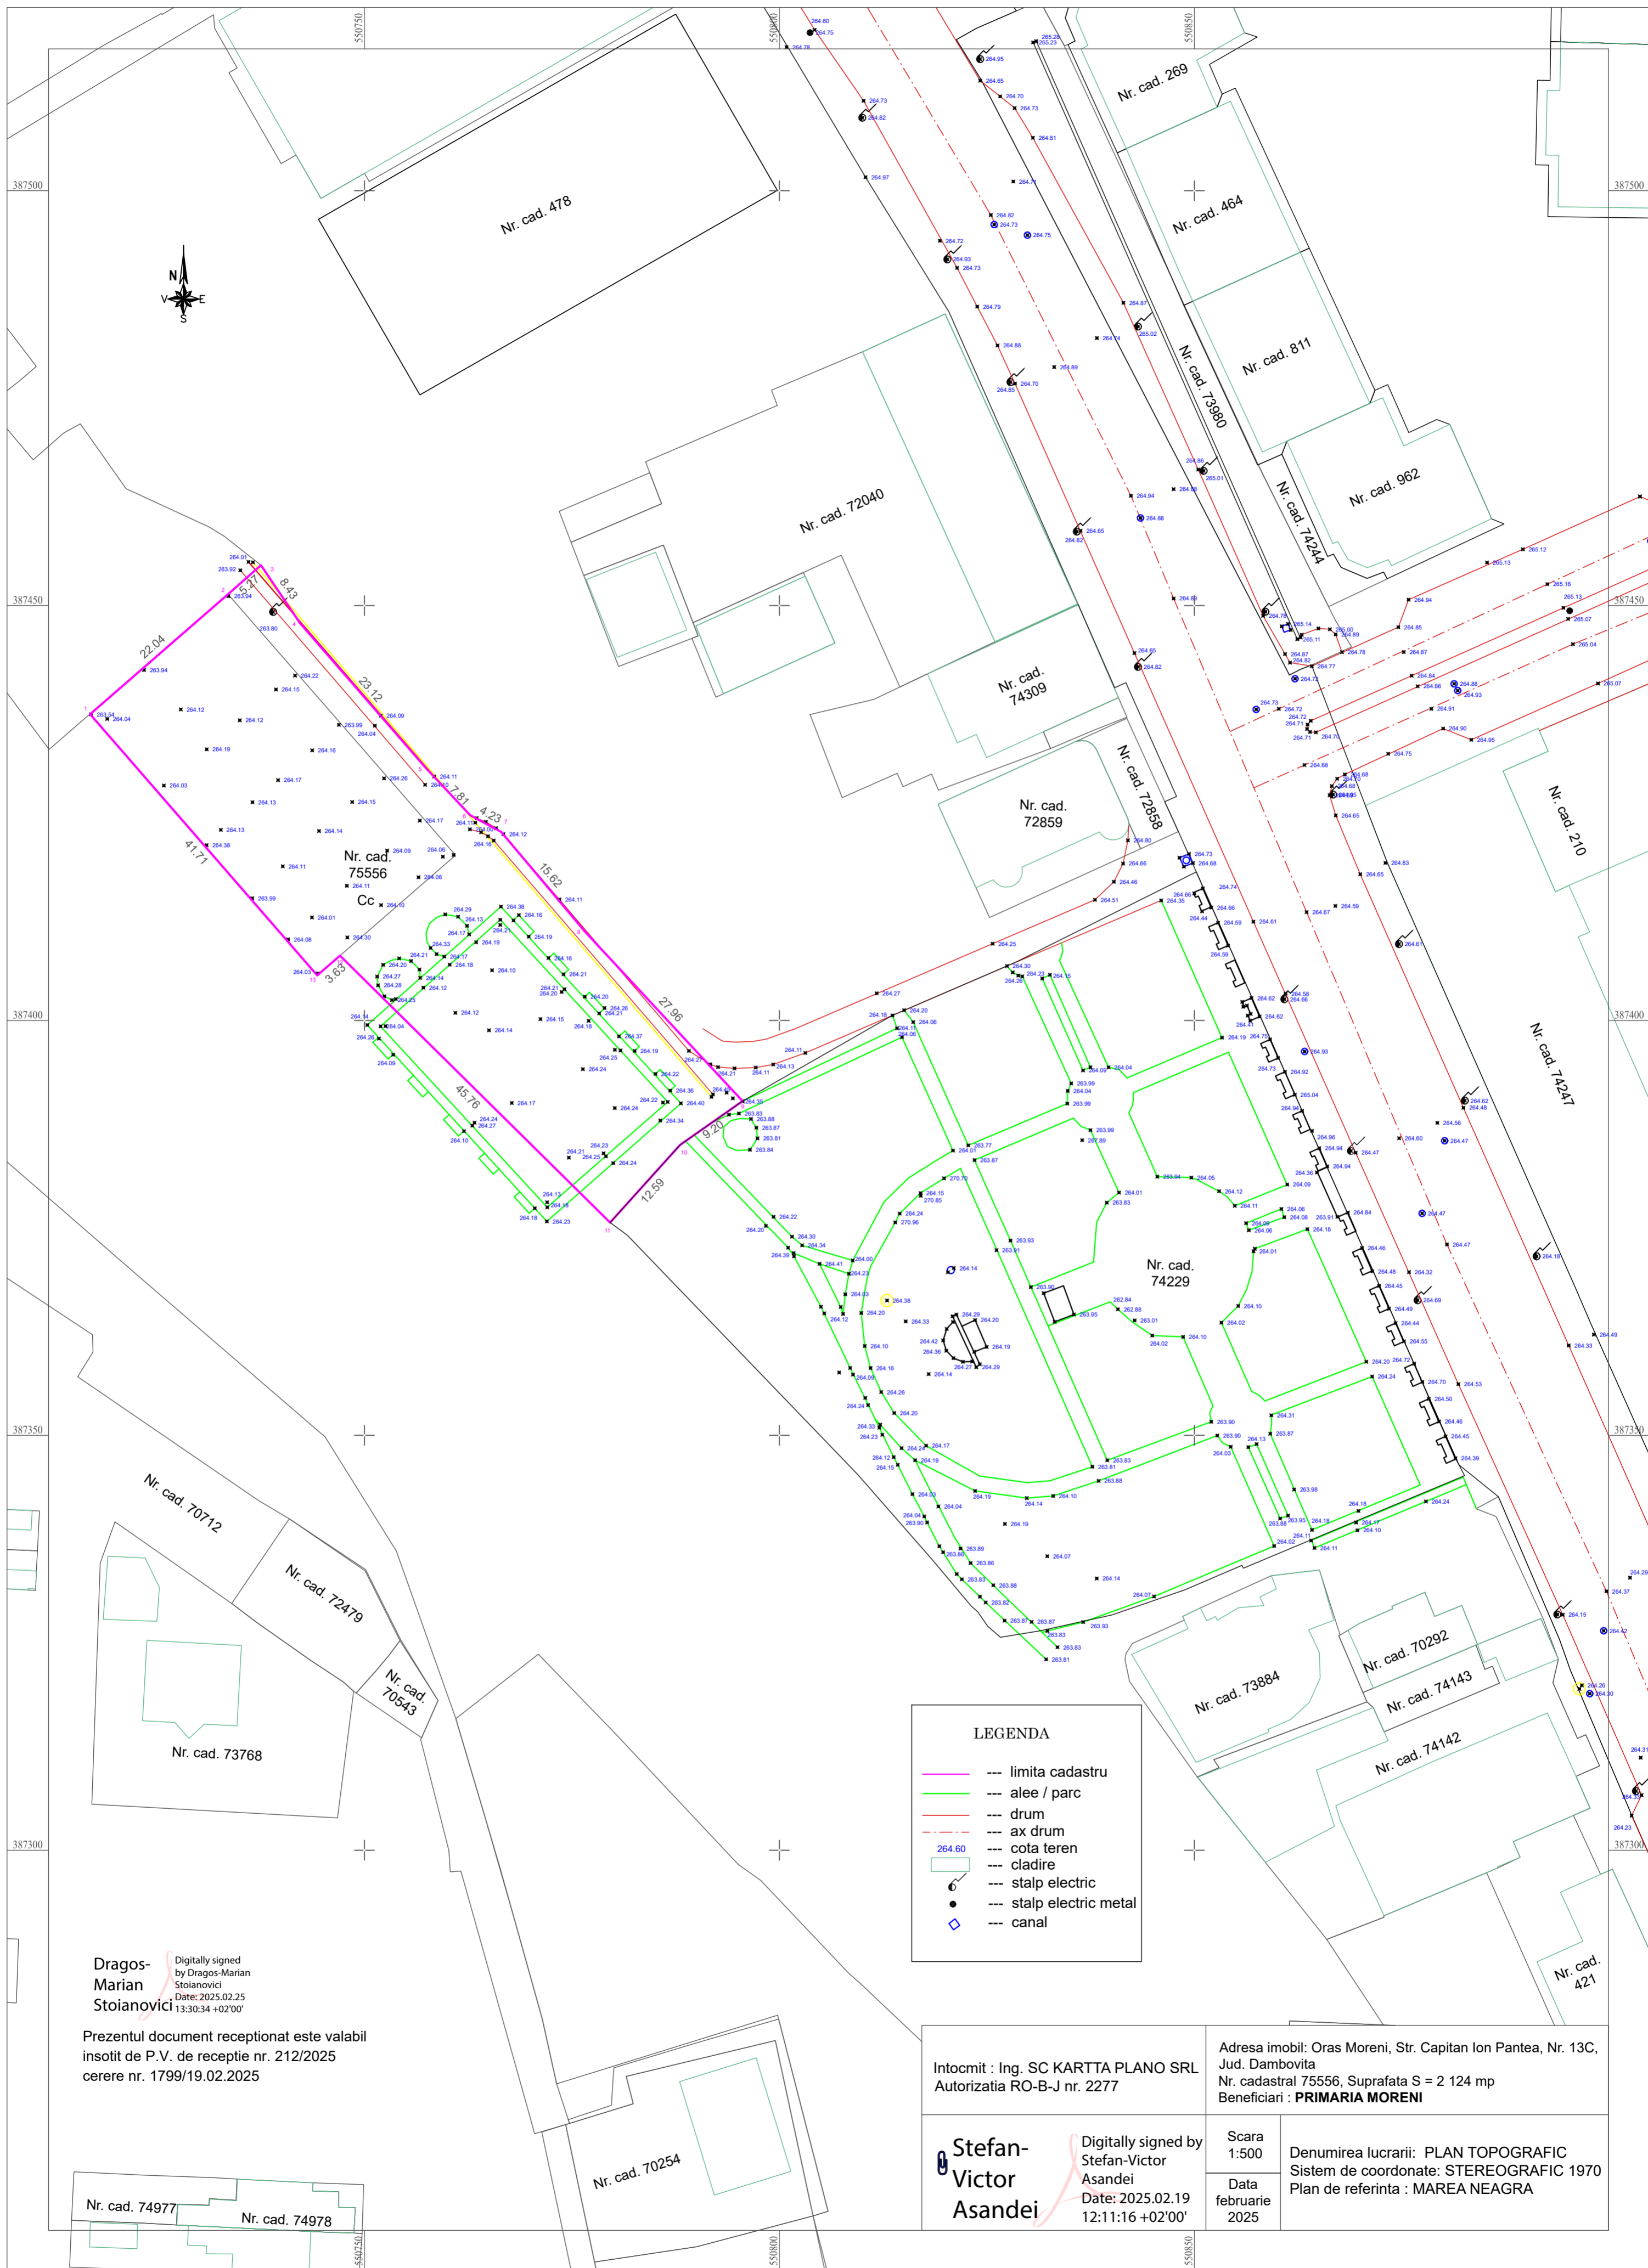

LEGENDA

- limita cadastru
- alee / parc
- drum
- - - ax drum
- 264.60 cota teren
- cladire
- stalp electric
- stalp electric metal
- ◇ canal

Dragos-Marian
Stoianovici
Digitally signed by Dragos-Marian Stoianovici
Date: 2025.02.25 13:30:34 +02'00'

Prezentul document receptionat este valabil
insotit de P.V. de receptie nr. 212/2025
cerere nr. 1799/19.02.2025

Intocmit : Ing. SC KARTTA PLANO SRL
Autorizatia RO-B-J nr. 2277

Adresa imobil: Oras Moreni, Str. Capitan Ion Pantea, Nr. 13C,
Jud. Dambovita
Nr. cadastral 75556, Suprafata S = 2 124 mp
Beneficiari : **PRIMARIA MORENI**

Stefan-Victor
Asandei
Digitally signed by Stefan-Victor Asandei
Date: 2025.02.19 12:11:16 +02'00'

Scara
1:500
Data
februarie
2025

Denumirea lucrarii: PLAN TOPOGRAFIC
Sistem de coordonate: STEREOGRAFIC 1970
Plan de referinta : MAREA NEAGRA

Nr. cad. 74977 Nr. cad. 74978

Nr. cad. 70254



SC KARTTA PLANO SRL

Bd. I.C.Bratianu nr. 36, bl. D2A, parter, Targoviste, Dambovita, Romania
CIF : R035975253 / Nr. cont IBAN : RO08INGB0000999905853180, ING BANK
karttaplano@gmail.com

CADASTRU

Nr. Cad. 75556, 74299
Inventar de coordonate

	Poin	X	Y	Z
220	387463.128	550903.696	265.240	02
221	387457.787	550904.994	265.190	03
238	387440.610	550898.626	265.070	02
239	387445.351	550895.608	265.040	02
240	387448.387	550895.033	265.070	02
241	387449.731	550894.461	265.130	02
242	387449.370	550895.217	265.260	06
243	387452.576	550892.532	265.160	02
244	387463.145	550903.671	265.260	02
245	387456.781	550889.577	265.120	02
246	387455.185	550885.259	265.130	H
247	387450.706	550875.806	264.940	02
248	387447.397	550874.572	264.850	02
249	387444.392	550875.226	264.870	02
250	387441.548	550876.172	264.840	02
251	387440.269	550876.896	264.860	02
252	387437.557	550878.550	264.910	02
253	387435.178	550879.974	264.900	02
254	387433.824	550883.362	264.950	02
255	387439.756	550881.733	264.930	03
256	387440.565	550881.293	264.880	03
257	387432.136	550873.349	264.750	02
258	387429.649	550868.124	264.680	02
259	387429.126	550867.197	264.700	02
260	387428.242	550866.558	264.680	02
261	387427.137	550866.296	264.690	02
262	387424.707	550867.036	264.650	02
263	387427.225	550866.700	264.950	04
264	387434.723	550864.638	264.700	02
265	387434.767	550863.929	264.710	02
266	387435.122	550863.576	264.710	02
267	387435.656	550863.637	264.710	02
268	387436.108	550864.018	264.720	02
269	387444.381	550867.780	264.780	02
270	387442.694	550864.148	264.770	02
271	387441.180	550862.123	264.720	03
272	387443.119	550861.522	264.820	02
273	387444.155	550860.917	264.870	02
274	387449.253	550858.553	265.040	04
275	387448.759	550858.275	264.780	02
276	387447.501	550860.530	265.090	03
277	387447.783	550861.282	265.140	03
278	387447.059	550861.604	265.170	03
279	387445.945	550862.400	265.110	50
280	387446.151	550862.806	265.090	50
281	387446.487	550862.935	265.000	50
282	387447.245	550864.940	265.000	50
283	387447.141	550866.326	265.000	50
284	387446.526	550867.017	264.890	50
285	387437.482	550857.442	264.730	03
286	387444.274	550842.778	264.650	02
287	387442.610	550843.206	264.820	04
288	387450.854	550847.497	264.890	02
289	387460.555	550843.507	264.880	03
290	387458.915	550835.832	264.820	04
291	387459.024	550836.289	264.650	02
292	387463.234	550842.353	264.940	02
293	387464.025	550847.497	264.880	02
294	387466.391	550850.464	264.860	02
295	387466.237	550851.109	265.010	04
296	387483.622	550843.198	265.020	04
297	387486.486	550841.451	264.870	02
298	387482.236	550838.251	264.740	02
299	387478.740	550833.112	264.890	02
300	387476.754	550828.384	264.700	02
301	387476.926	550827.842	264.850	04
302	387481.345	550826.281	264.880	02
303	387486.028	550823.834	264.790	02
304	387490.696	550821.409	264.730	02
305	387491.719	550820.236	264.930	04
306	387493.959	550819.339	264.720	02
307	387497.066	550825.472	264.820	02
308	387495.919	550825.880	264.730	03
309	387494.645	550829.882	264.750	03
310	387501.105	550828.183	264.710	02
311	387506.373	550830.536	264.810	02
312	387509.957	550828.344	264.730	02
313	387517.870	550830.570	265.230	50
314	387518.021	550830.949	265.280	50
315	387515.856	550824.185	264.950	04
316	387511.364	550826.593	264.700	02
317	387513.254	550824.191	264.650	02
321	387519.381	550804.247	264.600	02
322	387519.048	550803.692	264.750	06
323	387517.298	550800.867	264.780	02
324	387508.791	550809.985	264.820	04
325	387501.627	550810.381	264.970	02
326	387510.833	550810.143	264.730	03
388	387437.550	550860.172	264.720	02
389	387430.780	550863.266	264.680	02
390	387417.620	550869.980	264.650	02
391	387418.983	550873.016	264.830	02
392	387409.206	550874.651	264.610	04
393	387413.800	550866.984	264.590	02
394	387413.053	550863.519	264.670	02
395	387411.901	550857.111	264.610	02
396	387402.561	550860.835	264.660	04
397	387403.219	550860.992	264.580	02
399	387402.701	550856.881	264.620	02
400	387402.233	550855.763	264.390	02
401	387401.652	550855.894	264.430	02
402	387401.787	550856.335	264.440	02



SC KARTTA PLANO SRL

Bd. I.C.Bratianu nr. 36, bl. D2A, parter, Targoviste, Dambovita, Romania
CIF : R035975253 / Nr. cont IBAN : RO08INGB0000999905853180, ING BANK
karttaplano@gmail.com

CADASTRU

403	387400.789	550856.783	264.470	02	2	387418.970	550849.817	264.680	02
404	387400.585	550856.426	264.480	02	3	387419.609	550848.206	264.630	02
405	387399.970	550856.732	264.410	02	4	387418.531	550848.734	264.760	02
406	387400.465	550857.858	264.620	02	5	387415.903	550851.013	264.740	02
407	387397.707	550859.122	264.750	02	6	387413.605	550852.039	264.660	02
408	387395.474	550860.090	264.730	02	7	387411.772	550852.847	264.590	02
409	387396.265	550863.284	264.930	03	8	387409.014	550854.068	264.590	02
410	387393.809	550860.908	264.920	02	9	387413.146	550850.921	264.440	02
411	387391.053	550862.101	265.040	02	10	387415.316	550849.988	264.660	02
412	387389.106	550862.980	264.940	02	11	387414.464	550845.998	264.350	02
413	387386.690	550864.162	264.960	02	12	387409.247	550825.685	264.250	02
414	387384.607	550865.049	264.940	02	13	387406.557	550827.420	264.300	02
415	387382.412	550866.012	264.940	02	14	387405.790	550828.111	264.260	02
417	387376.850	550868.491	264.840	02	15	387405.413	550828.782	264.260	02
418	387385.505	550880.158	264.470	03	16	387405.312	550829.265	264.300	02
419	387387.661	550879.275	264.560	02	17	387405.064	550831.670	264.230	02
420	387389.477	550882.413	264.480	02	18	387405.499	550832.593	264.150	02
421	387390.335	550882.581	264.620	04	19	387401.233	550815.027	264.200	02
422	387385.805	550874.665	264.600	02	20	387399.802	550816.126	264.060	02
423	387384.061	550869.432	264.470	02	21	387399.059	550814.174	264.110	02
424	387384.273	550868.847	264.610	04	22	387400.602	550813.622	264.180	02
425	387372.563	550870.196	264.460	02	23	387403.267	550811.720	264.270	02
426	387369.767	550871.443	264.480	02	24	387397.985	550814.770	264.060	02
427	387368.014	550872.244	264.450	02	25	387396.082	550803.117	264.110	02
428	387365.258	550873.452	264.490	02	26	387394.693	550799.256	264.130	02
429	387366.280	550876.895	264.690	04	27	387394.324	550797.153	264.110	02
430	387360.827	550895.104	264.330	02	28	387394.224	550794.589	264.120	02
431	387362.139	550898.130	264.490	02	29	387394.381	550792.608	264.210	02
432	387371.576	550891.235	264.180	04	30	387394.705	550791.675	264.190	02
492	387332.847	550902.482	264.290	02	32	387396.331	550789.098	264.270	02
493	387331.205	550899.642	264.370	02	33	387390.261	550795.545	264.260	02
494	387328.380	550894.382	264.150	02	35	387390.244	550795.593	264.360	02
495	387328.410	550893.729	264.210	04	36	387390.613	550794.392	264.350	02
496	387326.447	550899.319	264.420	03	37	387391.298	550793.638	264.450	02
497	387318.868	550897.639	264.300	03	38	387391.090	550791.991	264.450	02
498	387319.868	550896.685	264.260	03	39	387390.791	550791.814	264.230	10
499	387319.450	550896.388	264.290	10	40	387378.086	550772.017	264.130	02
500	387311.154	550903.775	264.310	03	41	387377.483	550772.028	264.180	02
501	387307.127	550903.200	264.410	04	42	387375.783	550771.982	264.230	02
502	387306.645	550903.887	264.330	02	43	387377.369	550770.534	264.180	02
503	387304.160	550902.685	264.230	02	44	387383.984	550778.812	264.230	02
513	387338.605	550864.163	264.180	02	45	387383.621	550779.098	264.250	02
514	387337.327	550864.071	264.110	02	46	387382.804	550779.980	264.240	02
515	387336.431	550864.473	264.110	02	47	387387.946	550785.654	264.340	02
516	387336.668	550859.609	264.020	02	48	387390.106	550785.968	264.220	02
517	387338.558	550869.649	264.100	02	49	387390.179	550786.544	264.300	02
518	387339.493	550869.482	264.170	02	50	387390.011	550788.135	264.400	02
519	387340.889	550869.766	264.180	02	51	387391.547	550786.845	264.360	02
520	387342.031	550877.898	264.240	02	52	387393.556	550785.069	264.220	02
521	387363.525	550874.249	264.440	02	53	387396.327	550782.560	264.190	02
522	387361.322	550875.252	264.550	02	54	387396.386	550780.853	264.270	02
523	387358.636	550876.478	264.720	02	55	387396.464	550780.176	264.250	02
524	387356.443	550877.464	264.700	02	56	387398.077	550780.670	264.370	02
525	387354.394	550878.242	264.500	02	57	387399.955	550777.018	264.180	02
526	387351.664	550879.483	264.460	02	58	387400.852	550778.289	264.210	02
527	387349.876	550880.267	264.450	02	59	387401.503	550778.931	264.260	02
528	387347.239	550881.456	264.390	02	60	387402.864	550776.555	264.200	02
529	387356.171	550881.805	264.530	02	61	387403.432	550773.762	264.200	02
530	387369.675	550875.855	264.320	02	62	387403.761	550774.101	264.210	02
531	387372.999	550880.429	264.470	02	63	387405.562	550773.992	264.210	02
532	387376.753	550877.437	264.470	03	64	387407.527	550772.181	264.160	02
533	387376.330	550867.226	263.910	02	65	387410.106	550769.797	264.190	02
534	387381.677	550864.767	264.360	02	66	387412.052	550767.969	264.300	02
1	387420.071	550849.346	264.730	02	67	387412.697	550768.615	264.160	02



CADASTRU

Bd. I.C.Bratianu nr. 36, bl. D2A, parter, Targoviste, Dambovita, Romania
CIF : R035975253 / Nr. cont IBAN : RO08INGB0000999905853180, ING BANK
karttaplano@gmail.com

CADASTRU

68	387410.379	550762.620	264.170	02	132	387418.574	550740.165	264.110	01
69	387409.426	550763.469	264.190	02	133	387422.830	550744.538	264.140	01
70	387411.505	550766.365	264.210	02	134	387426.321	550748.529	264.150	01
71	387412.138	550766.371	264.200	02	135	387429.172	550752.367	264.260	01
72	387413.717	550766.450	264.380	02	136	387424.085	550756.677	264.170	01
73	387407.696	550759.616	264.170	02	137	387420.470	550752.742	264.090	01
74	387406.723	550760.276	264.180	02	138	387416.228	550747.884	264.110	01
75	387405.128	550756.724	264.140	02	139	387412.412	550743.686	264.010	01
76	387403.954	550757.102	264.120	02	140	387409.770	550740.807	264.080	01
77	387402.583	550753.788	264.030	02	141	387405.657	550744.369	264.030	01
78	387399.449	550750.353	264.140	02	142	387410.005	550747.940	264.300	01
79	387399.290	550751.949	264.040	02	143	387413.903	550752.009	264.100	01
80	387399.318	550752.543	264.060	02	144	387417.255	550756.518	264.060	01
81	387397.814	550751.753	264.260	02	145	387419.733	550759.451	264.060	01
82	387395.871	550753.469	264.090	02	146	387419.942	550760.748	264.100	01
83	387406.137	550756.631	264.120	02	147	387423.035	550762.711	264.000	01
84	387407.164	550755.617	264.260	02	148	387424.383	550763.528	264.110	01
85	387407.476	550754.190	264.210	02	149	387423.838	550763.355	264.120	10
86	387402.457	550753.323	264.250	02	150	387423.926	550764.644	264.130	02
87	387402.911	550752.406	264.240	02	151	387423.166	550765.873	264.100	02
88	387404.224	550751.647	264.280	02	152	387422.457	550766.753	264.120	02
89	387405.286	550751.534	264.270	02	153	387421.681	550765.586	264.160	02
90	387406.700	550752.260	264.200	02	154	387422.197	550764.894	264.110	02
91	387407.994	550758.695	264.280	02	155	387422.676	550764.065	264.110	02
92	387408.738	550757.976	264.330	02	156	387414.576	550773.496	264.110	02
93	387411.402	550762.361	264.130	02	157	387388.646	550793.919	263.830	02
94	387412.500	550761.293	264.210	02	158	387388.786	550795.122	263.830	02
95	387412.779	550759.737	264.290	02	159	387388.130	550796.579	263.880	02
96	387406.047	550765.385	264.100	01	160	387387.076	550797.223	263.870	02
97	387400.159	550771.212	264.150	01	161	387385.792	550797.357	263.810	02
98	387394.128	550776.320	264.240	01	162	387384.413	550796.455	263.840	02
99	387389.440	550780.163	264.240	01	163	387376.334	550799.300	264.220	02
100	387383.469	550774.636	264.210	01	164	387375.244	550798.371	264.200	02
101	387390.053	550767.760	264.170	01	165	387373.945	550801.517	264.300	02
102	387387.679	550763.267	264.240	01	166	387372.611	550801.049	264.400	02
103	387387.328	550763.003	264.270	01	167	387371.967	550801.713	264.370	02
104	387386.657	550762.003	264.100	01	168	387371.574	550801.757	264.390	02
105	387398.812	550765.012	264.140	01	169	387372.900	550802.738	264.340	02
106	387400.918	550760.959	264.120	01	170	387370.666	550804.839	264.410	02
107	387428.403	550757.315	264.100	02	171	387369.471	550808.375	264.230	02
108	387429.393	550758.412	264.110	02	172	387371.073	550808.834	264.000	02
109	387435.520	550751.256	264.040	02	173	387366.997	550807.939	264.030	02
110	387436.722	550751.964	264.090	02	174	387364.631	550807.672	264.110	02
111	387455.258	550736.035	264.010	02	175	387365.468	550807.386	264.100	02
112	387454.248	550735.047	263.920	02	176	387365.498	550805.006	264.050	02
113	387455.208	550736.568	263.930	10	177	387364.695	550805.410	264.120	02
114	387449.236	550739.004	263.800	04	178	387364.744	550809.867	264.200	02
115	387451.128	550733.613	263.940	02	179	387360.765	550810.278	264.100	02
116	387437.480	550727.883	264.120	01	180	387358.114	550810.983	264.160	02
117	387442.231	550723.451	263.940	01	181	387357.317	550808.866	264.090	02
118	387436.891	550717.065	263.540	01	182	387358.120	550808.523	264.250	02
119	387436.342	550719.006	264.040	01	183	387357.571	550807.203	264.160	02
120	387428.309	550725.840	264.030	01	184	387355.218	550812.271	264.260	02
121	387432.674	550731.000	264.190	01	185	387354.515	550810.344	264.270	02
122	387436.169	550734.983	264.120	01	186	387353.647	550810.688	264.240	02
123	387439.884	550739.344	264.150	01	187	387350.927	550812.039	264.330	02
124	387441.560	550741.647	264.220	01	188	387350.068	550812.401	264.230	02
125	387435.627	550746.927	263.990	01	189	387351.288	550812.147	264.210	02
126	387432.552	550743.708	264.160	01	190	387352.693	550813.831	264.200	02
127	387428.959	550739.601	264.170	01	191	387348.752	550817.679	264.170	02
128	387426.297	550736.511	264.130	01	192	387347.001	550816.350	264.190	02
129	387422.969	550732.707	264.130	01	193	387348.458	550814.718	264.240	02
130	387421.120	550730.991	264.380	01	194	387347.376	550813.771	264.120	02
131	387414.724	550736.489	263.990	01	195	387346.447	550814.262	264.150	02



SC KARTTA PLANO SRL

Bd. I.C.Bratianu nr. 36, bl. D2A, parter, Targoviste, Dambovita, Romania
CIF : R035975253 / Nr. cont IBAN : RO08INGB0000999905853180, ING BANK
karttaplano@gmail.com

CADASTRU

196	387342.915	550816.028	264.030	02	265	387358.899	550823.228	264.320	50
197	387341.421	550819.159	264.040	02	266	387358.211	550823.719	264.290	50
198	387340.228	550817.455	264.040	02	267	387358.564	550824.145	264.210	50
199	387339.506	550817.798	263.900	02	268	387360.063	550823.479	264.290	50
200	387336.355	550821.828	263.890	02	269	387360.655	550824.972	264.190	50
201	387335.910	550819.727	263.860	02	270	387357.378	550817.984	264.140	01
202	387336.640	550819.272	263.840	02	271	387363.733	550815.214	264.330	01
203	387332.648	550821.982	263.830	02	272	387366.253	550812.965	264.380	10
204	387334.608	550823.036	263.860	02	273	387369.661	550820.303	264.230	03
205	387333.284	550821.365	263.870	02	274	387370.160	550821.008	264.140	03
206	387331.934	550825.779	263.880	02	275	387383.172	550823.513	263.870	02
207	387330.557	550824.159	263.830	02	276	387384.949	550822.757	263.770	02
208	387329.856	550824.855	263.820	02	277	387384.318	550820.911	264.010	02
209	387327.516	550830.389	263.870	02	278	387380.977	550819.838	270.700	02
210	387327.673	550827.125	263.870	02	279	387378.871	550817.029	270.850	02
211	387326.427	550832.284	263.830	02	280	387375.662	550813.960	270.960	02
212	387324.466	550833.508	263.830	02	281	387376.726	550814.494	264.240	02
213	387323.007	550832.137	263.810	02	282	387379.194	550817.004	264.150	02
214	387327.498	550836.606	263.930	02	283	387393.978	550836.577	264.090	02
215	387330.582	550845.145	264.070	02	284	387394.361	550837.475	264.090	02
216	387332.748	550838.233	264.140	01	285	387394.353	550839.657	264.040	02
217	387335.433	550832.275	264.070	01	286	387392.411	550835.164	263.990	02
218	387339.325	550827.169	264.190	01	287	387391.510	550834.737	264.040	02
219	387343.299	550823.581	264.190	02	288	387389.981	550834.683	263.990	02
220	387342.436	550829.810	264.140	02	289	387386.782	550837.477	263.990	02
221	387342.697	550832.988	264.100	02	290	387385.569	550836.480	267.890	02
222	387344.512	550838.464	263.880	02	291	387348.621	550854.375	264.030	02
223	387346.213	550837.710	263.810	02	292	387348.574	550856.499	263.980	02
224	387346.993	550839.506	263.830	02	293	387348.946	550857.497	264.130	02
227	387365.195	550840.783	262.880	02	294	387349.978	550852.763	263.900	02
228	387363.847	550842.799	263.010	02	295	387351.638	550852.035	263.900	02
229	387362.026	550844.921	264.020	02	297	387340.322	550861.286	263.950	02
230	387361.868	550848.643	264.100	02	298	387339.973	550860.326	263.880	02
232	387363.581	550853.258	264.020	02	299	387343.468	550862.017	263.980	02
233	387365.595	550855.281	264.100	02	300	387350.194	550859.137	263.870	02
234	387375.567	550856.225	264.090	02	301	387352.409	550859.268	264.310	02
235	387374.714	550856.557	264.060	02	302	387358.869	550870.715	264.200	02
236	387372.491	550857.282	264.040	02	303	387357.087	550871.420	264.240	02
237	387372.173	550857.126	264.010	02	304	387397.931	550853.323	264.190	50
238	387376.287	550860.835	264.080	02	305	387421.708	550841.988	264.800	02
239	387377.284	550860.481	264.060	02	306	387418.907	550841.406	264.660	02
240	387380.222	550861.189	264.090	02	307	387416.710	550840.297	264.460	02
241	387374.845	550863.616	264.180	02	308	387414.538	550838.022	264.510	02
243	387377.664	550854.869	264.110	02					
244	387379.420	550852.977	264.120	02					
245	387381.058	550849.632	264.050	02					
246	387381.172	550845.533	263.940	02					
247	387379.257	550840.921	264.010	02					
248	387378.040	550839.443	263.830	02					
249	387373.475	550827.844	263.930	02					
250	387372.314	550826.161	263.910	02					
251	387367.865	550830.297	263.900	02					
252	387367.131	550831.843	263.980	50					
254	387363.673	550833.169	263.970	50					
255	387364.564	550835.486	263.950	50					
256	387363.891	550823.581	264.200	50					
257	387364.553	550821.330	264.290	50					
258	387364.345	550820.864	264.330	50					
259	387363.657	550820.906	264.420	50					
260	387362.822	550820.157	264.360	50					
261	387361.440	550819.730	264.420	50					
262	387360.198	550820.114	264.360	50					
263	387359.301	550820.977	264.320	50					
264	387358.863	550822.106	264.270	50					

Semnătura și ștampila
SC KARTTA PLANO SRL

PROCES VERBAL DE RECEPȚIE 209 / 2025

Întocmit astăzi, **25/02/2025**, privind cererea **1789** din **19/02/2025**
având aviz de incepere a lucrărilor cu nr din

- 1. Beneficiar:** MUNICIPIUL MORENI
- 2. Executant:** Asandei Stefan Victor
- 3. Denumirea lucrărilor recepționate:** PLAN TOPOGRAFIC - "Regenerare urbana in municipiul Moreni"
- 4. Nominalizarea documentelor și a documentațiilor care se predau Oficiului de Cadastru și Publicitate Imobiliară DAMBOVITA conform avizului de incepere a lucrărilor:**

Număr act	Data act	Tip act	Emitent
Documentatie	19.02.2025	act administrativ	SC KARTTA PLANO SRL
plan	19.02.2025	act administrativ	SC KARTTA PLANO SRL

Așa cum sunt atașate la cerere.

5. Concluzii:

Pentru procesul verbal 209 au fost recepționate 0 propuneri.

6. Erori topologice față de alte entități spațiale:


Identificator	Tip eroare	Mesaj suprapunere
75537	Avertizare	Receptia 1789/19.02.2025: Poligonul 1 se suprapune cu terenul 75537 pe o suprafata de 2000 mp!

Lucrarea este declarată **Admisă**

Inspector
DRAGOS MARIAN STOIANOVICI

Dragos-
Marian
Stoianovici

Digitally signed
by Dragos-Marian
Stoianovici
Date: 2025.02.25
13:15:18 +02'00'

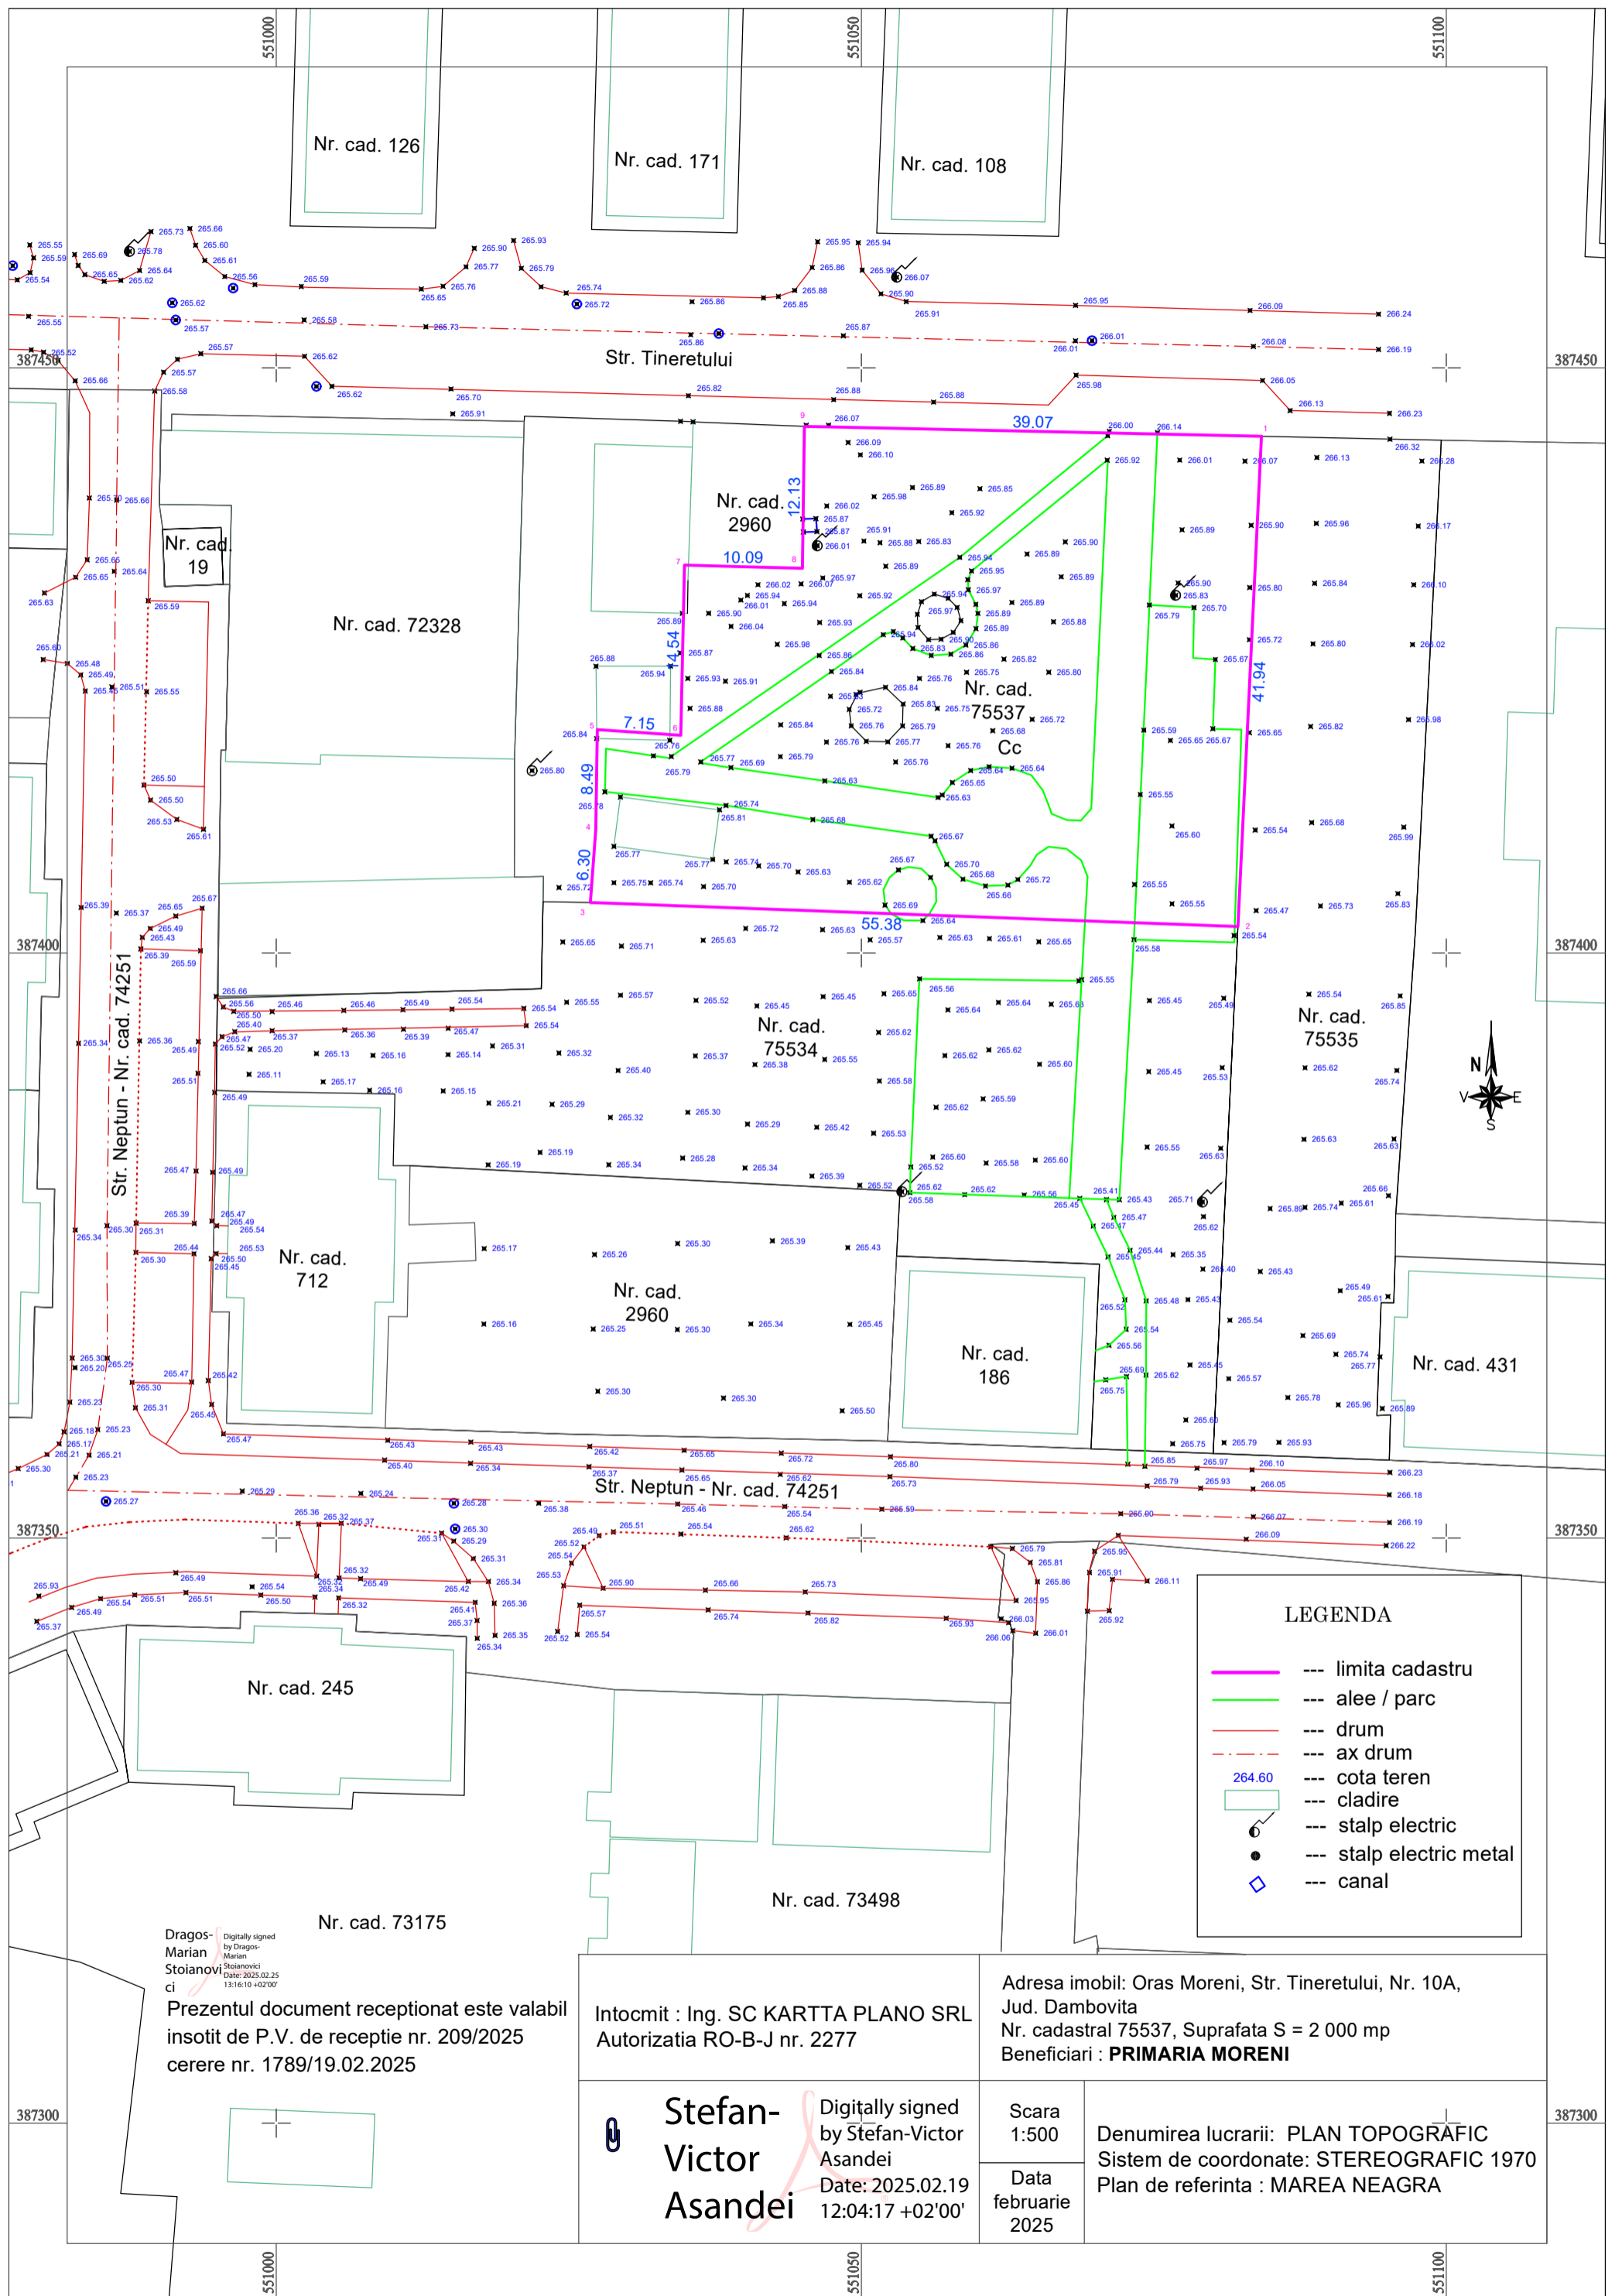

Dragos-Marian
Stoianovici
Date: 2025.02.25
13:16:10 +02'00'

Prezentul document receptionat este valabil
insotit de P.V. de receptie nr. 209/2025
cerere nr. 1789/19.02.2025

Intocmit : Ing. SC KARTTA PLANO SRL
Autorizatia RO-B-J nr. 2277

Stefan-Victor Asandei
Digitally signed by Stefan-Victor Asandei
Date: 2025.02.19 12:04:17 +02'00'

Adresa imobil: Oras Moreni, Str. Tineretului, Nr. 10A,
Jud. Dambovita
Nr. cadastral 75537, Suprafata S = 2 000 mp
Beneficiari : **PRIMARIA MORENI**

Scara
1:500
Data
februarie
2025

Denumirea lucrarii: PLAN TOPOGRAFIC
Sistem de coordonate: STEREOGRAFIC 1970
Plan de referinta : MAREA NEAGRA

LEGENDA

- limita cadastru
- alee / parc
- drum
- ax drum
- cota teren
- cladire
- stalp electric
- stalp electric metal
- canal

PROCES VERBAL DE RECEPȚIE 210 / 2025

Întocmit astăzi, **25/02/2025**, privind cererea **1790** din **19/02/2025**
având aviz de incepere a lucrărilor cu nr din

- 1. Beneficiar:** MUNICIPIUL MORENI
- 2. Executant:** Asandei Stefan Victor
- 3. Denumirea lucrărilor recepționate:** PLAN TOPOGRAFIC - "Regenerare urbana in municipiul Moreni"
- 4. Nominalizarea documentelor și a documentațiilor care se predau Oficiului de Cadastru și Publicitate Imobiliară DAMBOVITA conform avizului de incepere a lucrărilor:**

Număr act	Data act	Tip act	Emitent
plan	19.02.2025	act administrativ	SC KARTTA PLANO SRL
Documentatie	19.02.2025	act administrativ	SC KARTTA PLANO SRL

Așa cum sunt atașate la cerere.

5. Concluzii:

Pentru procesul verbal 210 au fost recepționate 0 propuneri.

6. Erori topologice față de alte entități spațiale:


Identificator	Tip eroare	Mesaj suprapunere
75535	Avertizare	Receptia 1790/19.02.2025: Poligonul 1 se suprapune cu terenul 75535 pe o suprafata de 1303 mp!

Lucrarea este declarată **Admisă**

Inspector
DRAGOS MARIAN STOIANOVICI

Dragos-
Marian
Stoianovici

Digitally signed by
Dragos-Marian
Stoianovici
Date: 2025.02.25
13:21:38 +02'00'

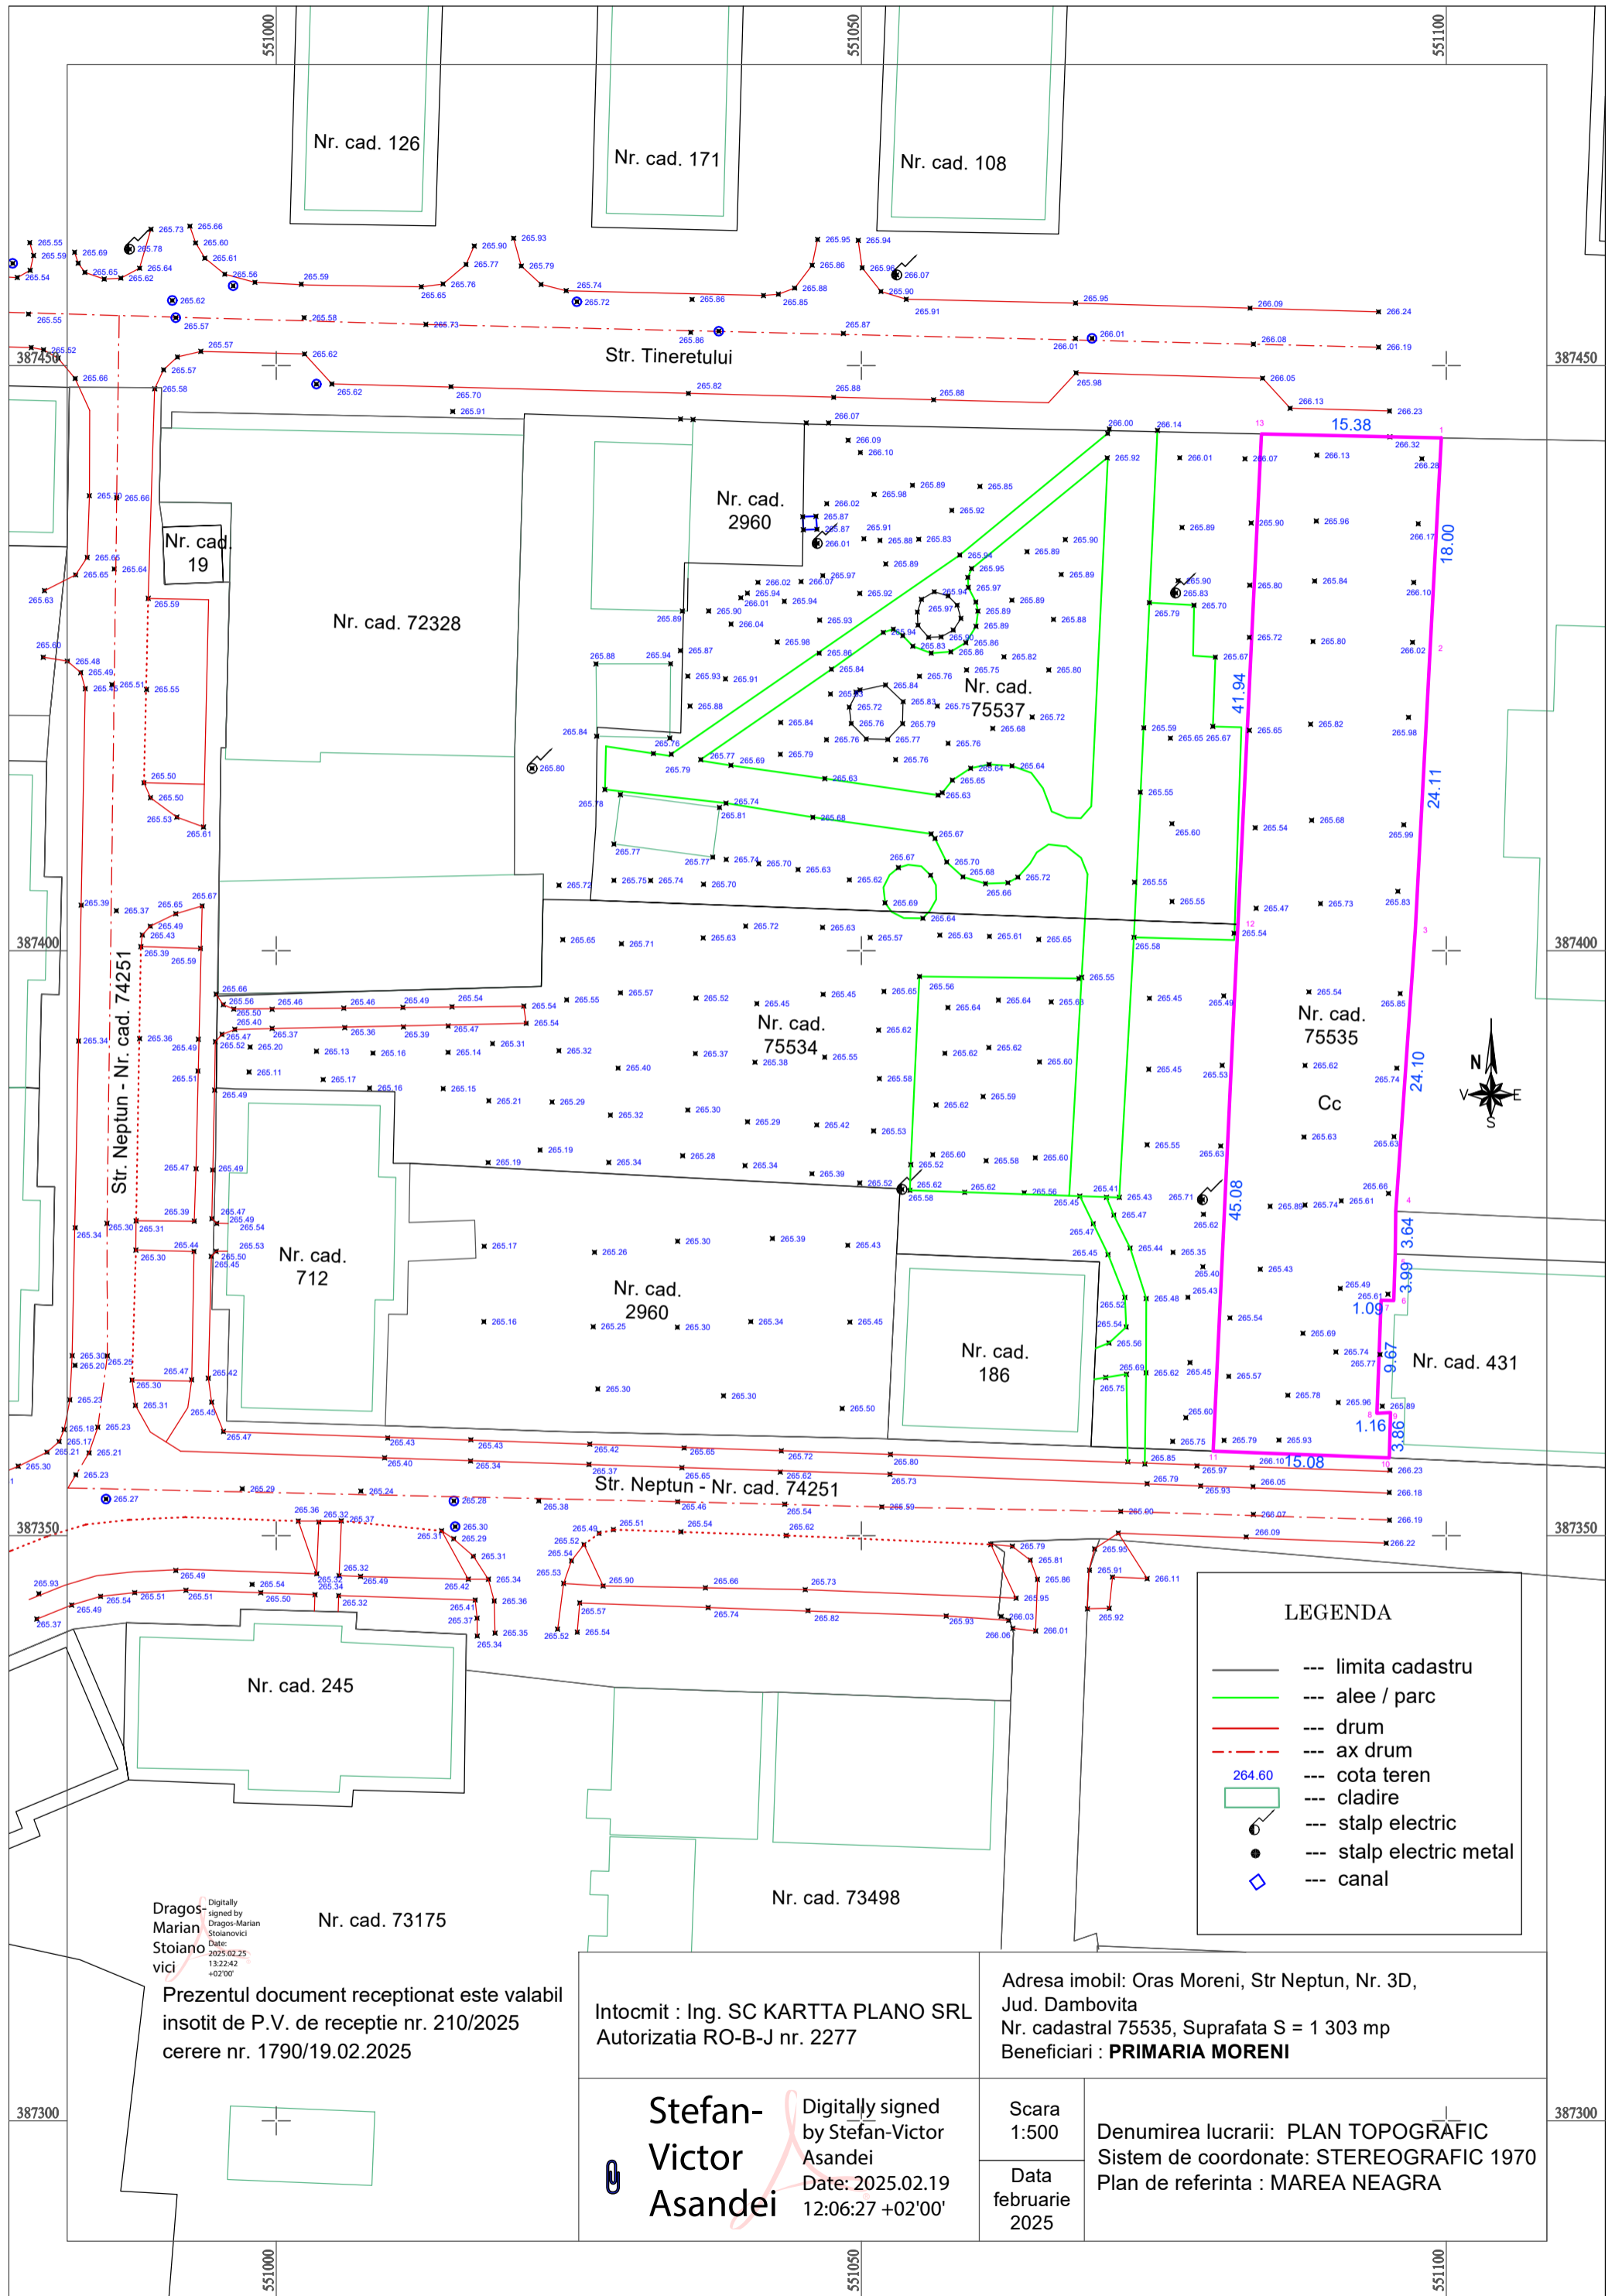

Dragos Marian Stoianovici
 Digitally signed by Dragos-Marian Stoianovici
 Date: 2025.02.25 13:22:42 +02'00'

Prezentul document receptionat este valabil insozit de P.V. de receptie nr. 210/2025 cerere nr. 1790/19.02.2025

Intocmit : Ing. SC KARTTA PLANO SRL
 Autorizatia RO-B-J nr. 2277

Adresa imobil: Oras Moreni, Str Neptun, Nr. 3D,
 Jud. Dambovit
 Nr. cadastral 75535, Suprafata S = 1 303 mp
 Beneficiari : PRIMARIA MORENI

Stefan-Victor Asandei
 Digitally signed by Stefan-Victor Asandei
 Date: 2025.02.19 12:06:27 +02'00'

Scara 1:500
 Data februarie 2025

Denumirea lucrarii: PLAN TOPOGRAFIC
 Sistem de coordonate: STEREOGRAFIC 1970
 Plan de referinta : MAREA NEAGRA

LEGENDA	
	--- limita cadastru
	--- alee / parc
	--- drum
	--- ax drum
	--- cota teren
	--- cladire
	--- stalp electric
	--- stalp electric metal
	--- canal

PROCES VERBAL DE RECEPȚIE 208 / 2025

Întocmit astăzi, **25/02/2025**, privind cererea **1788** din **19/02/2025**
având aviz de incepere a lucrărilor cu nr din

- 1. Beneficiar:** MUNICIPIUL MORENI
- 2. Executant:** Asandei Stefan Victor
- 3. Denumirea lucrărilor recepționate:** PLAN TOPOGRAFIC - "Regenerare urbana in municipiul Moreni"
- 4. Nominalizarea documentelor și a documentațiilor care se predau Oficiului de Cadastru și Publicitate Imobiliară DAMBOVITA conform avizului de incepere a lucrărilor:**

Număr act	Data act	Tip act	Emitent
Documentatie	19.02.2025	act administrativ	SC KARTTA PLANO SRL
plan	19.02.2025	act administrativ	SC KARTTA PLANO SRL

Așa cum sunt atașate la cerere.

5. Concluzii:

Pentru procesul verbal 208 au fost recepționate 0 propuneri.

6. Erori topologice față de alte entități spațiale:


Identificator	Tip eroare	Mesaj suprapunere
75534	Avertizare	Receptia 1788/19.02.2025: Poligonul 1 se suprapune cu terenul 75534 pe o suprafata de 2027 mp!

Lucrarea este declarată **Admisă**

Inspector
DRAGOS MARIAN STOIANOVICI

Dragos-
Marian
Stoianovici


Digitally signed by
Dragos-Marian
Stoianovici
Date: 2025.02.25
13:09:24 +02'00'

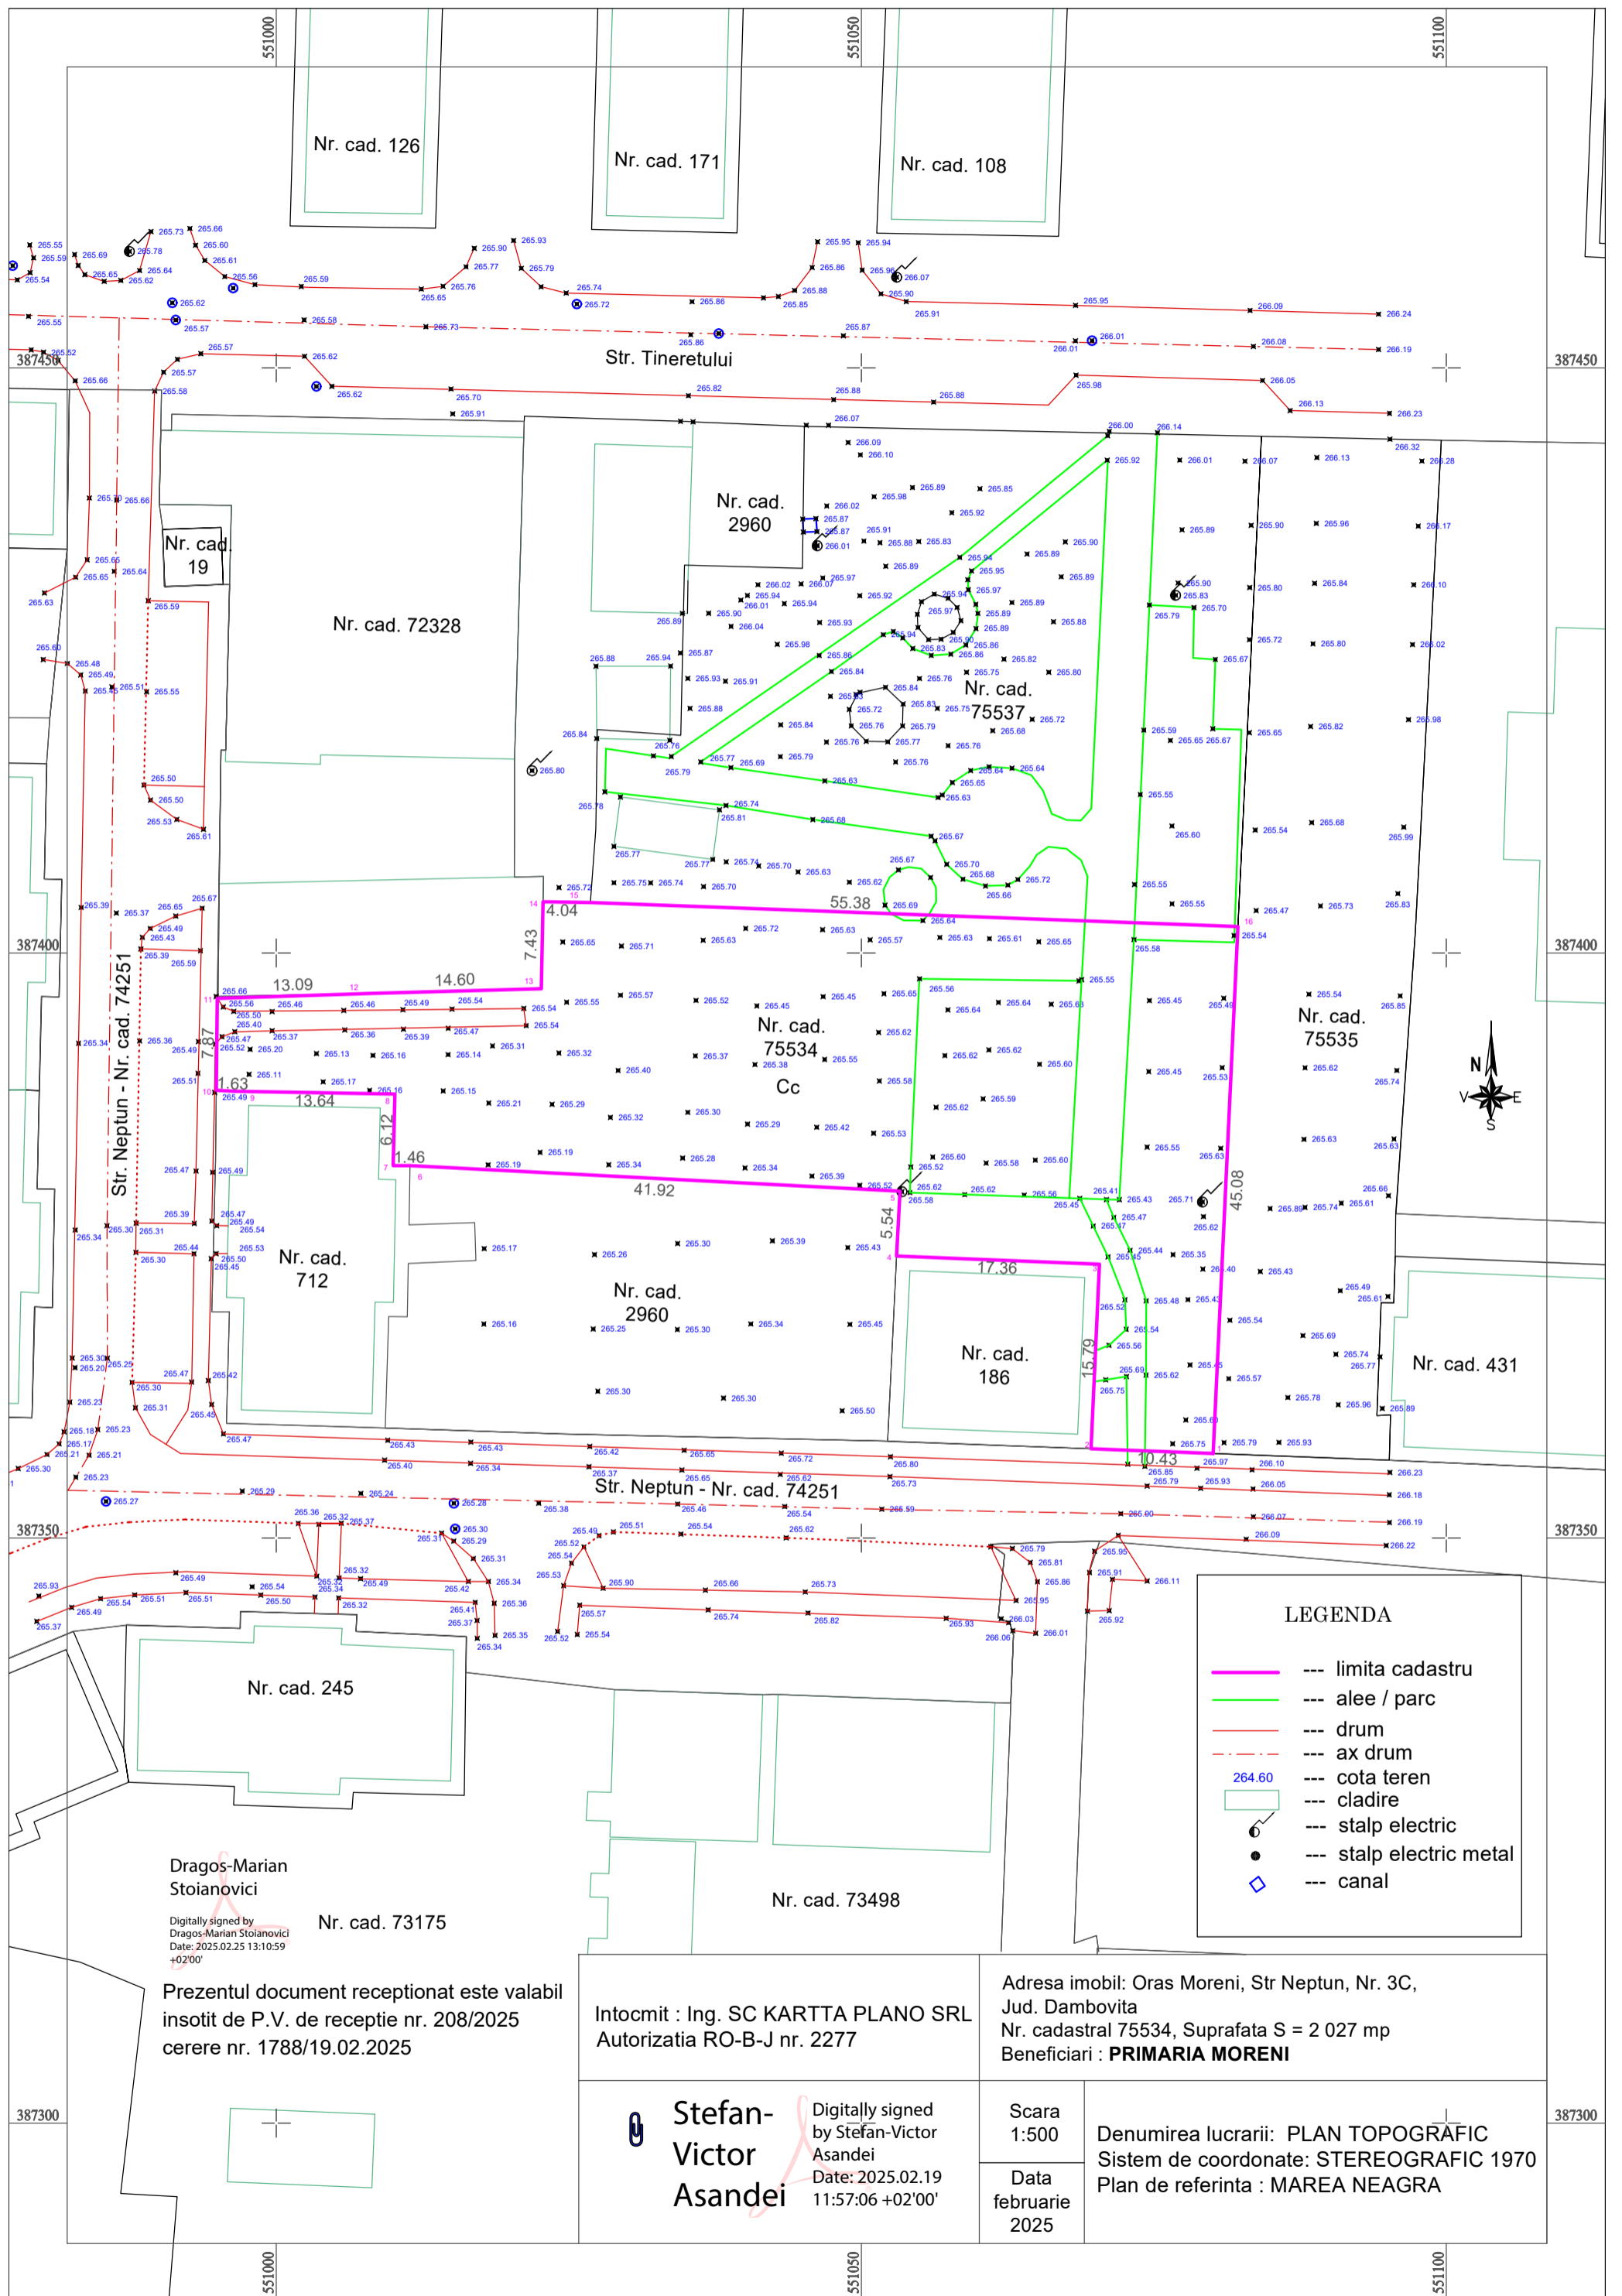

Dragos-Marian
Stoianovici

Digitally signed by
Dragos-Marian Stoianovici
Date: 2025.02.25 13:10:59
+02'00'

Prezentul document receptionat este valabil
insotit de P.V. de receptie nr. 208/2025
cerere nr. 1788/19.02.2025

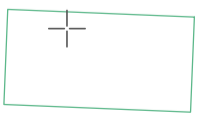

Intocmit : Ing. SC KARTTA PLANO SRL
Autorizatia RO-B-J nr. 2277

**Stefan-
Victor
Asandei**

Digitally signed by
Stefan-Victor
Asandei
Date: 2025.02.19
11:57:06 +02'00'

Adresa imobil: Oras Moreni, Str Neptun, Nr. 3C,
Jud. Dambovita
Nr. cadastral 75534, Suprafata S = 2 027 mp
Beneficiari : **PRIMARIA MORENI**

Scara
1:500
Data
februarie
2025

Denumirea lucrarii: PLAN TOPOGRAFIC
Sistem de coordonate: STEREOGRAFIC 1970
Plan de referinta : MAREA NEAGRA

LEGENDA

- limita cadastru
- alee / parc
- drum
- ax drum
- cota teren
- cladire
- stalp electric
- stalp electric metal
- ◇ canal

**Nr. Cad. 75537, 75534, 75535**
Inventar de coordonate

	Poin	X	Y	Z	
1	387443.905	551095.180	266.320	02	55 387416.328 551036.283 265.770 02
2	387446.114	551095.141	266.230	02	56 387416.789 551033.768 265.790 02
3	387451.567	551094.206	266.190	02	57 387416.842 551032.231 265.780 02
4	387454.589	551094.206	266.240	02	58 387413.766 551028.086 265.780 02
5	387446.349	551086.645	266.130	02	59 387413.320 551029.416 265.790 50
6	387448.915	551084.295	266.050	02	60 387409.105 551028.858 265.770 50
7	387451.834	551083.517	266.080	02	61 387407.992 551037.304 265.770 50
8	387454.906	551083.227	266.090	02	62 387412.230 551037.884 265.810 50
9	387455.337	551068.315	265.950	02	63 387418.170 551033.636 265.760 50
10	387452.307	551068.309	266.010	02	64 387418.324 551027.388 265.840 50
11	387452.328	551069.713	266.010	03	65 387424.499 551027.326 265.880 50
13	387449.373	551068.357	265.980	02	66 387415.573 551021.862 265.800 05
14	387444.461	551075.315	266.140	02	67 387424.515 551033.707 265.940 50
15	387444.574	551071.196	266.000	02	68 387425.633 551034.531 265.870 44
16	387444.193	551071.051	266.000	02	69 387429.017 551034.715 265.890 44
17	387442.111	551071.020	265.920	02	70 387430.159 551039.702 266.010 01
18	387429.734	551074.615	265.790	02	71 387431.468 551041.171 266.020 15
19	387430.560	551076.855	265.830	04	72 387431.539 551044.852 266.070 15
20	387429.513	551078.432	265.700	02	73 387434.802 551046.234 266.010 04
21	387425.074	551080.259	265.670	02	74 387436.004 551046.209 265.870 03
22	387419.156	551080.041	265.670	02	75 387437.119 551046.124 265.870 03
23	387419.043	551074.143	265.590	02	76 387437.079 551044.989 265.900 03
24	387413.536	551073.846	265.550	02	77 387435.966 551045.049 265.810 03
26	387405.846	551073.347	265.550	02	78 387425.418 551046.405 265.860 02
27	387401.130	551073.300	265.580	02	79 387424.047 551047.446 265.840 02
28	387401.485	551081.862	265.540	02	80 387422.275 551049.895 265.750 02
29	387397.707	551068.831	265.550	02	81 387422.699 551052.066 265.840 02
30	387379.597	551053.469	265.580	04	82 387421.271 551053.572 265.830 02
31	387381.707	551054.230	265.520	02	83 387419.393 551053.529 265.790 02
32	387397.786	551054.970	265.560	02	84 387418.040 551052.258 265.770 02
33	387397.615	551068.596	265.500	02	85 387418.086 551050.424 265.750 02
34	387402.766	551055.265	265.640	02	86 387419.404 551049.137 265.760 02
35	387407.089	551053.170	265.670	02	87 387420.810 551048.972 265.720 02
36	387404.084	551052.029	265.690	02	88 387422.094 551049.541 265.730 02
37	387406.446	551055.922	265.680	02	89 387427.192 551051.876 265.940 02
38	387407.574	551057.296	265.700	02	90 387427.464 551052.737 266.020 02
39	387406.297	551058.684	265.680	02	91 387426.923 551053.543 265.890 02
40	387405.722	551060.616	265.660	02	92 387426.012 551054.403 265.830 02
41	387405.800	551062.529	265.650	02	93 387425.422 551055.979 265.850 02
42	387406.280	551063.377	265.720	02	94 387425.533 551057.652 265.860 02
43	387409.585	551056.302	265.700	02	95 387426.323 551058.937 265.860 02
44	387409.978	551055.963	265.670	02	96 387427.720 551059.804 265.890 02
45	387413.284	551056.561	265.630	02	97 387429.018 551059.969 265.890 02
46	387413.494	551056.926	265.640	02	98 387429.789 551059.790 265.930 02
47	387414.563	551057.782	265.650	02	99 387431.034 551059.147 265.970 02
48	387415.588	551059.346	265.640	02	100 387431.895 551059.103 265.940 02
49	387415.907	551060.916	265.730	02	101 387432.642 551059.421 265.950 02
50	387415.787	551062.881	265.640	02	102 387433.803 551058.412 265.940 02
51	387414.700	551046.880	265.630	02	103 387430.666 551056.228 265.940 02
52	387411.395	551045.860	265.680	02	104 387430.022 551055.144 265.950 02
53	387412.598	551038.433	265.740	02	105 387428.929 551054.794 265.960 02
54	387415.835	551038.855	265.690	02	106 387427.811 551054.844 265.940 02



SC KARTTA PLANO SRL

Bd. I.C.Bratianu nr. 36, bl. D2A, parter, Targoviste, Dambovita, Romania
CIF : R035975253 / Nr. cont IBAN : RO08INGB0000999905853180, ING BANK
karttaplano@gmail.com

CADASTRU

107	387426.775	551055.749	265.920	02	171	387449.631	550990.376	265.570	02
108	387426.807	551056.820	265.900	02	172	387448.015	550989.615	265.580	02
109	387427.393	551057.853	265.930	02	175	387448.896	550982.815	265.660	02
110	387428.390	551058.520	265.930	02	176	387450.637	550981.353	265.530	02
111	387429.524	551058.191	265.970	02	177	387451.340	550980.106	265.520	02
112	387430.308	551057.418	265.990	02	178	387451.535	550979.060	265.510	02
113	387435.059	551051.595	265.880	01	179	387454.399	550978.832	265.550	02
114	387442.562	551049.925	266.100	01	180	387457.519	550977.867	265.540	02
115	387445.100	551045.295	0.000	15	181	387458.136	550978.969	265.590	02
116	387445.099	551047.208	266.070	02	182	387459.400	550979.263	265.590	02
117	387447.286	551047.637	265.880	02	183	387460.501	550978.934	265.550	02
118	387452.739	551048.468	265.870	02	184	387458.734	550977.478	265.700	03
119	387455.660	551053.839	265.910	02	C(0)	387442.118	551077.212	266.010	
120	387457.745	551053.025	266.070	04	C(1)	387442.025	551082.791	266.070	
121	387456.328	551051.678	265.900	02	C(2)	387442.337	551088.934	266.130	
122	387458.350	551050.070	265.960	02	C(3)	387442.036	551097.906	266.280	
123	387460.698	551049.735	265.940	02	C(4)	387436.165	551077.408	265.890	
124	387460.779	551046.263	265.950	02	C(5)	387436.540	551083.319	265.900	
125	387458.572	551045.798	265.860	02	C(6)	387436.710	551088.882	265.960	
126	387456.625	551044.304	265.880	02	C(7)	387436.475	551097.601	266.170	
127	387456.097	551042.915	265.850	02	C(8)	387431.621	551077.081	265.900	
128	387455.979	551041.641	265.800	02	C(9)	387431.227	551083.195	265.800	
129	387455.651	551035.529	265.860	02	C(10)	387431.581	551088.745	265.840	
130	387452.834	551035.417	265.860	02	C(11)	387431.465	551097.212	266.100	
131	387447.626	551035.227	265.820	02	C(12)	387426.772	551083.159	265.720	
132	387445.435	551034.551	265.990	02	C(13)	387426.411	551088.601	265.800	
133	387445.384	551035.626	0.000	15	C(14)	387426.347	551097.100	266.020	
134	387452.931	551037.819	265.840	03	C(15)	387418.820	551083.164	265.650	
135	387447.075	551056.177	265.880	02	C(16)	387419.352	551088.402	265.820	
136	387455.450	551025.690	265.720	03	C(17)	387419.935	551096.761	265.980	
137	387456.394	551024.780	265.740	02	C(18)	387410.503	551083.662	265.540	
138	387456.930	551022.631	265.780	02	C(19)	387411.136	551088.492	265.680	
139	387458.506	551020.948	265.790	02	C(20)	387410.751	551096.358	265.990	
140	387460.879	551020.287	265.930	02	C(21)	387403.621	551083.746	265.470	
141	387460.217	551016.925	265.900	02	C(22)	387404.017	551089.234	265.730	
142	387458.631	551016.218	265.770	02	C(23)	387405.073	551095.856	265.830	
143	387456.970	551014.258	265.760	02	C(24)	387395.925	551074.622	265.450	
144	387456.733	551012.403	265.650	02	C(25)	387396.129	551080.975	265.490	
145	387453.516	551012.790	265.730	02	C(26)	387396.477	551088.259	265.540	
146	387448.199	551014.931	265.700	02	C(27)	387396.329	551096.056	265.850	
147	387446.070	551015.082	265.910	02	C(28)	387389.862	551074.563	265.450	
148	387448.423	551004.757	265.620	02	C(29)	387390.199	551080.840	265.530	
149	387448.416	551003.437	265.810	03	C(30)	387390.188	551087.927	265.620	
150	387450.989	551002.421	265.620	02	C(31)	387389.954	551095.764	265.740	
151	387454.094	551002.384	265.580	02	C(32)	387383.407	551074.424	265.550	
152	387456.955	551002.138	265.590	02	C(33)	387383.304	551080.708	265.630	
153	387457.109	550998.178	265.560	02	C(34)	387384.070	551087.832	265.630	
154	387457.810	550995.594	265.560	02	C(35)	387384.102	551095.525	265.630	
155	387459.174	550993.895	265.610	02	C(36)	387378.715	551079.155	265.710	
156	387460.474	550993.110	265.600	02	C(37)	387378.907	551072.049	265.430	
157	387461.915	550992.616	265.660	02	C(38)	387379.020	551068.674	265.450	
158	387461.649	550989.294	265.730	02	C(39)	387378.921	551070.948	265.410	
159	387459.944	550987.453	265.780	04	C(40)	387379.349	551058.838	265.620	
160	387458.316	550988.324	265.640	02	C(41)	387379.304	551063.922	265.560	
161	387457.472	550986.718	265.620	02	C(42)	387380.146	551049.862	265.520	
162	387457.390	550985.302	265.610	02	C(43)	387379.520	551054.156	265.620	
163	387457.962	550983.649	265.650	02	C(44)	387380.933	551045.780	265.390	
164	387458.746	550983.076	265.700	02	C(45)	387381.622	551040.061	265.340	
165	387459.680	550982.770	265.690	02	C(46)	387382.469	551034.729	265.280	
166	387456.817	550996.320	265.590	03	C(47)	387381.895	551028.421	265.340	
167	387455.564	550991.119	265.620	03	C(48)	387382.954	551022.546	265.190	
168	387454.090	550991.413	265.570	03	C(49)	387393.789	551021.363	265.540	
169	387451.210	550993.557	265.570	02	C(50)	387392.055	551018.486	265.310	
170	387450.729	550991.556	265.560	02	C(51)	387387.169	551018.163	265.210	



CADASTRU

Bd. I.C.Bratianu nr. 36, bl. D2A, parter, Targoviste, Dambovita, Romania
CIF : R035975253 / Nr. cont IBAN : RO08INGB0000999905853180, ING BANK
karttaplano@gmail.com

CADASTRU

C (52)	387381.886	551018.111	265.190	C (116)	387395.255	551021.160	265.540
C (53)	387374.731	551017.773	265.170	C (117)	387392.842	550995.364	265.470
C (54)	387368.292	551017.743	265.160	C (118)	387392.215	550994.790	265.520
C (55)	387358.200	551016.625	265.430	C (119)	387392.422	550993.341	265.490
C (56)	387356.384	551016.604	265.340	C (120)	387377.094	550994.497	265.470
C (57)	387352.268	551015.183	265.280	C (121)	387376.692	550994.918	265.490
C (58)	387350.778	551015.291	265.300	C (124)	387374.302	550994.867	265.500
C (59)	387341.674	551018.702	265.350	C (125)	387373.870	550994.444	265.450
C (60)	387344.424	551018.628	265.360	C (126)	387374.285	550992.969	265.440
C (61)	387346.283	551018.132	265.340	C (127)	387376.881	550992.993	265.390
C (62)	387348.248	551016.846	265.310	C (128)	387363.332	550992.773	265.470
C (63)	387349.733	551015.165	265.290	C (129)	387363.463	550994.192	265.420
C (64)	387350.411	551014.139	265.310	C (130)	387361.414	550994.482	265.450
C (65)	387346.288	551016.412	265.420	C (131)	387358.902	550995.492	265.470
C (66)	387344.499	551016.999	265.410	C (132)	387363.298	550987.681	265.300
C (67)	387342.952	551017.164	265.370	C (133)	387361.126	550987.967	265.310
C (68)	387341.430	551017.178	265.340	C (134)	387374.411	550988.005	265.300
C (69)	387344.879	551005.337	265.320	C (135)	387376.904	550988.028	265.310
C (70)	387346.596	551005.369	265.320	C (136)	387396.277	550994.862	265.660
C (71)	387346.521	551007.212	265.490	C (137)	387395.379	550995.478	265.560
C (72)	387351.259	551005.559	265.370	C (138)	387403.823	550993.669	265.670
C (73)	387346.743	551003.456	265.320	C (139)	387403.151	550991.412	265.650
C (74)	387351.168	551003.645	265.320	C (140)	387402.083	550989.228	265.490
C (75)	387351.250	551001.888	265.360	C (141)	387401.330	550988.557	265.430
C (76)	387344.961	551003.309	265.340	C (142)	387400.340	550988.433	265.390
C (77)	387345.834	550997.939	265.540	C (143)	387400.189	550993.524	265.590
C (78)	387345.131	550998.683	265.500	C (144)	387403.407	550986.335	265.370
C (79)	387345.342	550992.279	265.510	C (145)	387433.602	550983.846	265.650
C (80)	387347.023	550991.415	265.490	C (146)	387432.613	550986.158	265.640
C (81)	387345.137	550987.905	265.510	C (147)	387430.098	550989.060	265.590
C (82)	387344.818	550984.993	265.540	C (148)	387432.108	550982.859	265.650
C (83)	387344.071	550982.523	265.490	C (149)	387430.760	550980.190	265.630
C (84)	387342.880	550979.535	265.370	C (150)	387425.071	550980.083	265.600
C (85)	387345.042	550979.714	265.930	C (151)	387424.740	550982.149	265.480
C (86)	387353.131	550985.450	265.270	C (152)	387423.761	550983.290	265.490
C (87)	387396.513	551051.933	265.650	C (153)	387422.385	550983.677	265.450
C (88)	387393.204	551051.477	265.620	C (154)	387422.731	550985.952	265.510
C (89)	387389.062	551051.546	265.580	C (155)	387422.309	550988.921	265.550
C (90)	387384.591	551051.052	265.530	C (156)	387414.345	550988.694	265.500
C (91)	387385.106	551046.187	265.420	C (157)	387413.058	550989.262	265.500
C (92)	387390.893	551046.876	265.550	C (158)	387411.407	550991.507	265.530
C (93)	387396.261	551046.741	265.450	C (159)	387410.567	550993.783	265.610
C (94)	387385.376	551040.276	265.290	C (160)	387403.885	550983.334	265.390
C (95)	387390.460	551040.909	265.380	C (161)	387392.270	550983.104	265.340
C (96)	387395.475	551041.071	265.450	C (162)	387392.475	550988.324	265.360
C (97)	387395.943	551035.868	265.520	C (163)	387376.322	550982.821	265.340
C (98)	387386.377	551035.178	265.300	C (164)	387376.684	550985.537	265.300
C (99)	387391.203	551035.822	265.370	C (165)	387364.557	550982.803	265.200
C (100)	387385.947	551028.562	265.320	C (166)	387365.391	550982.562	265.300
C (101)	387389.957	551029.216	265.400	C (167)	387365.364	550985.570	265.250
C (102)	387396.391	551029.423	265.570	C (168)	387361.612	550982.357	265.230
C (103)	387387.061	551023.576	265.290	C (169)	387359.078	550981.868	265.180
C (104)	387391.454	551024.158	265.320	C (170)	387358.047	550981.448	265.170
C (105)	387395.785	551024.813	265.550	C (171)	387357.138	550980.411	265.210
C (106)	387393.565	551014.691	265.470	C (172)	387359.271	550984.751	265.230
C (107)	387393.481	551010.871	265.390	C (173)	387357.076	550984.004	265.210
C (108)	387393.421	551005.860	265.360	C (174)	387355.205	550982.876	265.230
C (109)	387393.347	550999.653	265.370	C (175)	387355.940	550977.953	265.300
C (110)	387393.265	550996.458	265.400	C (176)	387354.666	550974.807	265.410
C (111)	387395.005	550996.370	265.500	C (177)	387354.011	550997.094	265.290
C (112)	387394.987	550999.649	265.460	C (178)	387356.656	551009.261	265.400
C (113)	387395.088	551005.777	265.460	C (179)	387358.350	551009.528	265.430
C (114)	387395.146	551010.831	265.490	C (180)	387353.815	551007.237	265.240
C (115)	387395.198	551015.020	265.540	C (181)	387352.976	551022.431	265.380



SC KARTTA PLANO SRL

Bd. I.C.Bratianu nr. 36, bl. D2A, parter, Targoviste, Dambovita, Romania
CIF : R035975253 / Nr. cont IBAN : RO08INGB0000999905853180, ING BANK
karttaplano@gmail.com

CADASTRU

C(182)	387342.011	551024.047	265.520	C(246)	387405.988	551031.999	265.740
C(183)	387341.752	551025.723	265.540	C(247)	387406.000	551028.857	265.750
C(184)	387345.925	551024.557	265.530	C(248)	387405.585	551024.165	265.720
C(185)	387344.256	551025.935	265.570	C(249)	387395.624	551066.230	265.630
C(186)	387347.863	551025.238	265.540	C(250)	387390.483	551065.231	265.600
C(187)	387349.237	551026.292	265.520	C(251)	387382.289	551064.868	265.600
C(188)	387345.705	551027.939	265.900	C(252)	387382.043	551060.667	265.580
C(189)	387350.200	551027.588	265.490	C(253)	387387.523	551060.410	265.590
C(190)	387350.519	551028.813	265.510	C(254)	387391.717	551060.906	265.620
C(191)	387356.945	551052.501	265.800	C(255)	387391.225	551057.140	265.620
C(192)	387355.245	551052.446	265.730	C(256)	387386.809	551056.392	265.620
C(193)	387352.460	551051.754	265.590	C(257)	387382.553	551056.106	265.600
C(194)	387344.666	551063.226	265.950	C(258)	387395.132	551057.401	265.640
C(195)	387349.255	551061.057	265.820	C(259)	387395.770	551061.713	265.640
C(196)	387345.391	551045.205	265.730	C(260)	387418.155	551076.414	265.650
C(197)	387350.014	551043.585	265.620	C(261)	387410.852	551076.551	265.600
C(198)	387352.696	551043.456	265.540	C(262)	387404.195	551076.557	265.550
C(199)	387355.441	551043.074	265.620	C(263)	387432.151	551067.088	265.890
C(200)	387357.252	551043.171	265.720	C(264)	387428.305	551066.422	265.880
C(201)	387357.823	551026.799	265.420	C(265)	387423.992	551066.020	265.800
C(202)	387356.089	551026.727	265.370	C(266)	387419.961	551064.605	265.720
C(203)	387357.501	551034.861	265.650	C(267)	387429.946	551062.870	265.890
C(204)	387355.812	551034.664	265.650	C(268)	387425.104	551062.194	265.820
C(205)	387352.905	551034.315	265.460	C(269)	387418.992	551061.231	265.680
C(206)	387345.547	551036.686	265.660	C(270)	387417.713	551057.418	265.760
C(207)	387343.854	551036.910	265.740	C(271)	387420.902	551056.500	265.750
C(208)	387343.588	551045.448	265.820	C(272)	387416.324	551052.926	265.760
C(209)	387343.136	551057.261	265.930	C(273)	387423.988	551058.993	265.750
C(210)	387343.106	551061.958	266.030	C(274)	387423.447	551054.965	265.760
C(211)	387342.762	551062.585	266.040	C(275)	387421.929	551047.361	265.830
C(212)	387342.081	551062.953	266.060	C(276)	387418.020	551047.023	265.760
C(213)	387341.860	551064.894	266.010	C(277)	387419.497	551043.112	265.840
C(214)	387346.275	551065.056	265.860	C(278)	387416.779	551043.086	265.790
C(215)	387347.915	551064.443	265.810	C(279)	387437.625	551057.733	265.920
C(216)	387349.100	551062.907	265.790	C(280)	387435.157	551054.910	265.830
C(217)	387350.332	551034.590	265.540	C(281)	387433.041	551052.091	265.890
C(218)	387391.311	551014.688	265.140	C(282)	387430.525	551049.870	265.920
C(219)	387388.207	551014.273	265.150	C(283)	387428.241	551046.435	265.930
C(220)	387388.251	551007.984	265.160	C(284)	387426.372	551042.820	265.980
C(221)	387391.243	551008.265	265.160	C(285)	387423.222	551038.389	265.910
C(222)	387388.982	551004.012	265.170	C(286)	387420.901	551035.360	265.880
C(223)	387391.400	551003.435	265.130	C(287)	387439.769	551054.370	265.890
C(224)	387389.623	550997.677	265.110	C(288)	387443.618	551048.875	266.090
C(225)	387391.759	550997.770	265.200	C(289)	387438.989	551051.094	265.980
C(226)	387388.082	550994.733	265.490	C(290)	387438.191	551047.040	266.020
C(227)	387389.705	550993.310	265.510	C(291)	387435.194	551050.216	265.910
C(228)	387381.255	550994.568	265.490	C(292)	387432.044	551046.707	265.970
C(229)	387381.356	550993.149	265.470	C(293)	387429.849	551043.421	265.940
C(230)	387438.883	550984.029	265.700	C(294)	387427.909	551038.871	266.040
C(231)	387438.701	550986.368	265.660	C(295)	387423.457	551035.177	265.930
C(232)	387400.948	551065.166	265.650	C(296)	387429.028	551036.962	265.900
C(233)	387401.218	551060.954	265.610	C(297)	387430.549	551040.270	265.940
C(234)	387401.324	551056.712	265.630	C(298)	387435.128	551067.435	265.900
C(235)	387401.121	551050.752	265.570	C(299)	387434.089	551064.164	265.890
C(236)	387401.984	551046.687	265.630	C(300)	387439.670	551060.140	265.850
C(237)	387402.096	551040.120	265.720	C(301)	387374.817	551048.841	265.430
C(238)	387401.078	551036.489	265.630	C(302)	387375.397	551042.403	265.390
C(239)	387400.589	551029.498	265.710	C(303)	387375.169	551034.304	265.300
C(240)	387400.938	551024.484	265.650	C(304)	387374.221	551027.198	265.260
C(241)	387406.043	551048.987	265.620	C(305)	387368.257	551049.027	265.450
C(242)	387406.927	551044.593	265.630	C(306)	387368.298	551040.555	265.340
C(243)	387407.434	551041.232	265.700	C(307)	387367.814	551034.279	265.300
C(244)	387407.784	551038.454	265.740	C(308)	387367.856	551027.093	265.250
C(245)	387405.670	551036.515	265.700	C(309)	387360.871	551048.360	265.500



SC KARTTA PLANO SRL

Bd. I.C.Bratianu nr. 36, bl. D2A, parter, Targoviste, Dambovita, Romania
CIF : R035975253 / Nr. cont IBAN : RO08INGB0000999905853180, ING BANK
karttaplano@gmail.com

CADASTRU

C(310)	387361.962	551038.225	265.300	C(27)	387378.252	551087.924	265.740
C(311)	387362.542	551027.480	265.300	C(28)	387379.252	551095.049	265.660
C	387343.755	551069.318	265.920	C(29)	387378.621	551091.015	265.610
C(1)	387347.049	551069.502	265.910	C(30)	387370.643	551095.011	265.610
C(2)	387348.874	551069.934	265.950	C(31)	387371.132	551090.933	265.490
C(3)	387350.226	551071.960	265.980	C(32)	387365.479	551094.327	265.770
C(4)	387352.077	551072.171	265.900	C(33)	387365.708	551090.557	265.740
C(5)	387354.446	551074.425	265.790	C(34)	387361.070	551094.520	265.890
C(6)	387356.130	551074.234	265.850	C(35)	387361.384	551090.762	265.960
C(7)	387346.332	551074.430	266.110	C(36)	387377.464	551079.240	265.620
C(8)	387346.470	551071.468	266.040	C(37)	387374.213	551076.637	265.350
C(9)	387343.793	551071.188	266.130	C(38)	387372.768	551084.099	265.430
C(10)	387355.825	551083.395	266.100	C(39)	387372.981	551079.190	265.400
C(11)	387354.189	551083.480	266.050	C(40)	387370.373	551077.908	265.430
C(12)	387351.818	551083.504	266.070	C(41)	387364.799	551078.093	265.450
C(13)	387349.899	551082.891	266.090	C(42)	387360.090	551077.731	265.600
C(14)	387356.314	551072.776	265.840	C(43)	387358.057	551076.605	265.750
C(15)	387363.802	551072.664	265.690	C(44)	387355.968	551078.690	265.970
C(16)	387363.932	551074.330	265.620	C(45)	387354.254	551079.003	265.930
C(17)	387367.837	551072.641	265.540	C(46)	387358.149	551081.002	265.790
C(18)	387366.471	551071.170	265.560	C(47)	387358.175	551085.695	265.930
C(19)	387363.516	551070.886	265.750	C(48)	387362.008	551086.447	265.780
C(20)	387370.266	551074.348	265.480	C(49)	387363.617	551081.403	265.570
C(21)	387370.361	551072.529	265.520	C(50)	387368.614	551081.502	265.540
C(22)	387374.024	551071.089	265.450	C(51)	387367.302	551087.741	265.690
C(23)	387374.583	551072.972	265.440	C(56)	387355.608	551095.170	266.230
C(24)	387376.658	551069.825	265.470	C(11)	387353.693	551095.120	266.180
C(25)	387377.401	551071.583	265.470	C(12)	387351.322	551095.144	266.190
C(26)	387378.155	551084.936	265.890	C(13)	387349.360	551094.858	266.220

Semnatura și ștampila
SC KARTTA PLANO SRL

PROCES VERBAL DE RECEPȚIE 358 / 2025

Întocmit astăzi, **17/03/2025**, privind cererea **2121** din **28/02/2025**
având aviz de incepere a lucrărilor cu nr din

1. Beneficiar: MUNICIPIUL MORENI

2. Executant: Dragut Cristina

3. Denumirea lucrărilor recepționate: Plan de situatie in scopul : « Regenerare urbana in Municipiul Moreni »,din Localitatea Moreni, Strada Republicii ,Nr 56 , T 91, 92 ; P 3992 , 3997 , 4013 , 4043 , Punct ' Islaz Trifoaie "

4. Nominalizarea documentelor și a documentațiilor care se predau Oficiului de Cadastru și Publicitate Imobiliară DAMBOVITA conform avizului de incepere a lucrărilor:

Număr act	Data act	Tip act	Emitent
Extras de	28.02.2025	act administrativ	OCPI Dambovita
Lucrare	28.02.2025	inscris sub semnatura privata	ING Dragut Cristina
RO-B-F-2787-	28.02.2025	inscris sub semnatura privata	ING Dragut Cristina
Copie C.U.I._C.	24.10.2006	act administrativ	Ministerul Finantelor
Certificat de	08.01.2025	act administrativ	Primaria Moreni

Așa cum sunt atașate la cerere.

5. Concluzii:

Pentru procesul verbal 358 au fost recepționate 0 propuneri.

6. Erori topologice față de alte entități spațiale:

Identificator	Tip eroare	Mesaj suprapunere
75524	Avertizare	Receptia 2121/28.02.2025: Poligonul 2 se suprapune cu terenul 75524 pe o suprafata de 17642 mp!

Lucrarea este declarată **Admisă**

Inspector
DRAGOS MARIAN STOIANOVICI

Dragos-
Marian
Stoianovicj

Digitally signed
by Dragos-
Marian
Stoianovicj
Date: 2025.03.17
14:32:08 +02'00'

MEMORIU TEHNIC

1. DENUMIRE PROIECT

2. Intocmire plan de situatie in scopul : « Regenerare urbana in Municipiul Moreni ».

2. BENEFICIARUL LUCRARI: MUNICIPIUL MORENI

3. **EXECUTANTUL LUCRARI:** Persoana fizica autorizata ING DRAGUT CRISTINA , seria RO-B-F-2787.

4. NUMARUL LUCRARI DIN REGISTRU DE EVIDENTA : 125

4. **OBIECTUL LUCRARI:** In aceasta documentatie vom prezenta un plan de situatie, cu privire la terenul intravilan in suprafata de 17642mp ,din Localitatea Moreni, Strada Republicii ,Nr 56 , T 91, 92 ; P 3992 , 3997 , 4013 , 4043 , Punct ' Islaz Trifoie ', judetul Dambovita, in scopul « Regenerare urbana in Municipiul Moreni » .

6. SCOPUL LUCRARI : *Plan de situatie.*

7. AMPLASAMENTUL IMOBILULUI: Imobilul este amplasat Localitatea Moreni, Strada Republicii ,Nr 56 , T 91, 92 ; P 3992 , 3997 , 4013 , 4043 , Punct ' Islaz Trifoie ', judetul Dambovita.

8. METODE SI APARATURA FOLOSITE LA MASURATORI

Dupa identificarea imobilului, la indicatiile proprietarului, s-a procedat la executarea de masuratori topografice. In vederea realizarii masuratorilor topografice a corpului de proprietate s-a folosit aparatul GPS SOUTH S82-V si Statia Totala Leica TC 407.

Precizia aparatului: Statia Toatala Leica TC 407 este de -7 cm (pt intravilan).

Gps South S82-V este de 1 cm.

Puncte geodezice de sprijin de sprijin vechi si noi folosite:

Nu s-au folosit puncte geodezice de sprijin.

S-au utilizat datele furnizate de Sistemul National ROMPOS .

Ridicarea topo a punctelor s-a realizat in modul RTK – Cinematic in timp real prin utilizarea in timp real de corectii diferite provenite de la serviciul specializat ROMPOS.

Masuratorile au fost efectuate exclusiv cu receptorul GPS, fiecare detaliu evidentiat pe planul de amplasament si delimitare fiind stationat pe durata efectuarii masuratorii. Coordonatele punctelor de contur au fost determinate de doua ori, la intervale diferite de timp, facandu-se media citirilor.

In intervalul de coordonate este mentionata o singura valoare.

In carnetul de teren sunt mentionate date cu privire la: nr. punct, coordonate teren stereografice 1970(X,Y,Z), coordonate geocentrice carteziene(X,Y,Z), coodonate Elipsoidale : latitudine(B), longitudine(L), codul punctului, precizia de determinare pe Orizontala(CEP), timpul de solutie (STATUS), nr. Sateliti vizibili (STAS), precizia

de ocupare a punctului (PDOP,HDOP,VDOP), data si ora masuratorii.
Din carnetul de teren al aparatului datele (intervalul de coodonate si celelalte date)
sunt transferate in computer unde se intocmeste planul de amplasament si delimitare a
imobilului.

Calculul suprafetelor s-a facut analitic. Distantele de pe conturul imobilului au fost
calculate din coordonate.Lucrarea a fost realizata in conformitate cu "Regulamentul
privind avizarea, indrumarea, controlul si receptia lucrarilor de geodezie, topografie,
fotogrametrie, teledetectie" si s-a incadrat in tolerante impuse de acestea.

Prelucrarea datelor a fost facuta cu ajutorul programului de AutoCad.Calculatoare
Pentium IV, imprimante HP Deskjet 930c, HP Deskjet 1280.

9. SISTEMUL DE COORDONATE

Ridicarea topografica a fost efectuata in sistem de proiectie Stereografic 1970 cu
ajutorul la 2 borne puncte date cu GPS-ul pe care le-am materializate pe teren cu
buloane/tarusi de lemn.

10. SITUATIA JURIDICA A IMOBILULUI :

- **Certificat de urbanism NR. 1/08.01.2025 .**
- **Extras de Carte funciara nr. 75524.**

DATA: 28.02.2025.

E xecutant:
ING DRAGUT CRISTINA
Aut : RO-B-F NR 2787

CRISTINA Semnat digital de
DRAGUT CRISTINA DRAGUT
Data: 2025.02.28
10:27:06 +02'00'

inventar

Inventar de coordonate puncte de statie:

Nr.	Y	X		
GPS1	552017.2074	386605.2736	275.19	Gps
GPS2	552052.2095	386547.2118	274.58	Gps
100ST	551996.3670	386592.3774	271.05	Statie
101ST	551828.8165	386563.7702	267.57	Statie

Inventar de coordonate puncte de detaliu:

Nr.	Y	X		
1	552055.6180	386519.4330	273.98	d
2	552062.1940	386520.2430	274.66	d
3	552055.6770	386527.1430	274.76	d
4	552054.0910	386537.7360	274.95	d
5	552059.8320	386539.3480	274.96	d
6	552055.5890	386555.3180	274.52	d
7	552049.6330	386554.7240	274.48	d
8	552045.6850	386566.8340	274.86	d
9	552050.3970	386569.8640	274.88	d
10	552046.8860	386578.5600	274.97	d
11	552041.3990	386577.1820	274.80	d
12	552036.1140	386586.3590	274.90	d
13	552040.1480	386590.3120	274.98	d
14	552034.1050	386599.1510	275.12	d
15	552028.8540	386596.0520	275.02	d
16	552019.2530	386605.6960	275.19	d
17	552022.3350	386610.3320	275.25	d
19	552016.5560	386602.2170	273.91	c
20	552015.2860	386600.8770	273.07	c
21	552019.2830	386593.7620	272.67	c
22	552021.5410	386595.5280	273.60	c
27	552027.9170	386588.9760	273.70	c
28	552025.5680	386587.9290	273.11	c
29	552029.7410	386579.5530	272.97	c
30	552032.7910	386580.9510	273.63	c
34	552036.6720	386575.8260	273.83	c
35	552034.4500	386574.5710	273.08	c
36	552027.7250	386572.4950	272.56	c
37	552025.6462	386562.6423	271.59	c
38	552016.9122	386560.2003	271.12	c
39	552009.4842	386558.2653	270.79	c
40	552001.8992	386555.8733	270.33	c
41	551989.4023	386553.5190	270.11	c
42	551981.6833	386551.4100	269.52	c
43	551973.2073	386548.7910	269.56	c
44	551965.5123	386546.3010	269.41	c
45	551955.8030	386550.8420	269.17	c
46	551946.6350	386547.8400	268.84	c
47	551936.4970	386544.6650	268.35	c
48	551927.2350	386542.5000	268.25	c
49	551918.4320	386540.3100	268.14	c
50	551910.4850	386538.0820	267.97	c
51	551901.9330	386535.6500	268.25	c
52	551894.5830	386533.4540	268.08	c
53	551885.9840	386530.8460	267.91	c
54	551877.2960	386528.1950	267.71	c
55	551868.9900	386525.1570	267.68	c
56	551860.1760	386521.8950	267.58	c
57	551851.3820	386518.9950	267.41	c
58	551843.8900	386516.2920	267.16	c
59	551835.9560	386512.7310	267.03	c
60	551827.0890	386510.3970	266.69	c
61	551817.9690	386507.2330	266.78	c
62	551809.3890	386504.3300	266.54	c
63	551800.5230	386501.4010	266.42	c
64	551792.5530	386497.5450	266.15	c
65	551783.8820	386494.4910	265.89	c
66	551774.1390	386491.4000	265.67	c

			inventar	
67	551765.4520	386488.8180	265.20	c
68	551754.9630	386483.7470	265.48	sb
69	551757.1880	386484.1620	265.30	linie
70	551754.5750	386487.1110	265.19	linie
71	551772.4590	386512.0350	265.81	linie
72	551776.4250	386510.8610	265.83	linie
73	551788.5190	386514.6450	266.66	c
74	551802.1790	386518.1900	266.84	c
75	551813.9960	386521.6020	267.31	c
76	551827.3000	386525.7220	267.45	c
77	551838.1110	386528.4140	267.54	c
78	551846.8090	386531.5530	267.48	c
79	551857.4720	386535.3630	267.93	c
80	551867.2230	386536.8960	268.08	c
81	551879.4030	386540.3580	268.47	c
82	551887.1610	386542.0030	268.80	c
83	551896.3500	386544.0300	269.11	c
84	551908.1250	386546.3970	268.59	c
85	551917.7940	386549.0070	268.18	c
86	551926.5470	386551.2770	268.21	c
87	551934.7200	386553.5930	268.64	c
88	551944.1730	386555.5320	269.30	c
89	551952.1670	386557.4890	269.41	c
90	551959.6170	386559.3260	269.51	c
91	551969.5430	386561.9120	269.48	c
92	551979.3610	386564.4550	269.61	c
93	551988.2790	386565.7450	270.17	c
94	551998.6530	386568.6370	270.82	c
95	552009.7878	386575.3067	270.97	c
96	552017.8216	386581.7143	271.70	c
97	552010.7366	386582.0943	271.14	c
98	552000.5486	386581.4933	271.00	c
99	551990.5846	386580.5993	270.63	c
100	551982.4966	386579.6983	270.04	c
101	551969.4216	386578.5883	269.67	c
102	551957.7779	386576.0659	269.59	c
103	551944.0829	386574.6489	269.67	c
104	551925.9773	386572.1803	269.20	c
105	551920.4000	386565.1360	268.44	c
106	551906.6860	386564.3690	268.85	c
107	551893.2180	386562.9680	268.93	c
108	551879.8180	386561.3700	268.32	c
109	551867.2230	386560.6570	268.07	c
110	551854.6110	386559.6910	267.58	c
111	551841.2700	386558.4890	267.57	c
112	551823.3670	386556.9720	267.57	c
113	551812.8810	386556.2090	267.52	c
114	551808.2620	386556.3590	267.46	linie
115	551805.1280	386558.4180	267.41	linie
116	551805.9670	386556.3480	267.61	sb
117	551799.7890	386559.4160	267.34	c
118	551792.7790	386563.8200	267.23	c
119	551804.2210	386573.2640	267.84	c
120	551814.9370	386585.8220	267.90	c
121	551816.4580	386594.8820	268.10	sant
122	551814.0060	386596.6010	267.02	sant
123	551812.4550	386598.3370	267.43	sant
124	551810.9623	386598.3074	268.56	sant
125	551809.7810	386599.7670	269.06	sant
126	551806.2190	386604.0330	269.16	c
127	551811.0340	386608.0030	269.22	c
128	551818.3820	386613.9100	269.49	c
129	551831.4480	386621.7300	269.45	sant
130	551833.2530	386620.5690	268.23	sant
131	551836.6050	386618.9650	267.95	sant
132	551840.0700	386618.2770	269.42	sant
133	551855.4420	386625.8860	270.08	sb

				inventar	
134	551853.4180	386625.2220	269.88	11111111111111111111	linie
135	551856.1960	386623.2270	269.71	11111111111111111111	linie
136	551866.0540	386622.1090	270.02		c
137	551874.5680	386622.8400	270.33		c
138	551881.6260	386620.7380	270.55		c
139	551895.2400	386619.7930	270.62		c
140	551904.9080	386617.5030	270.33		c
141	551915.8900	386615.2630	270.30		c
142	551926.8790	386612.0040	270.48		c
143	551938.3840	386610.3350	270.63		c
144	551951.6420	386607.7460	270.66		c
145	551963.5030	386606.4370	270.88		c
146	551975.2900	386603.5970	271.40		c
147	551982.8060	386603.2700	272.06		c
148	551993.2950	386602.5070	272.08		c
149	552001.1750	386602.2270	272.15		c
151	552011.9530	386603.6550	273.16		c
224	552037.8315	386564.9592	273.16		lpp
225	552041.6426	386554.7707	273.12		lpp
226	552040.8959	386565.9278	274.50		lpp
227	552046.1022	386551.6599	274.20		lpp
230	551842.9010	386632.0190			
231	551820.3120	386626.9800			
232	551792.9620	386624.0860			
233	551778.1340	386622.5760			
234	551777.5240	386620.9820			
235	551774.6540	386573.9370			
236	551801.4100	386551.2980			
237	551805.0910	386508.6900			
238	552050.6330	386549.4400			
239	552048.9710	386555.2950			
240	552048.2430	386557.6740			
241	552045.7320	386564.6660			
242	552043.9590	386569.2800			
243	552041.9670	386573.8140			
244	552040.8810	386576.0450			
245	552037.4720	386582.6500			
246	552034.8620	386586.8740			
247	552032.0340	386590.9940			
248	552028.9360	386594.7940			
249	552025.5780	386598.4450			
250	552023.8520	386600.1980			
251	552022.4780	386601.5180			
252	551826.5110	386568.4710			
253	551859.8780	386614.8910			
254	551852.1540	386627.4745			

Inventar de coordonate puncte pe contur:

Nr.	Y	X
230	551842.9010	386632.0190
231	551820.3120	386626.9800
232	551792.9620	386624.0860
233	551778.1340	386622.5760
234	551777.5240	386620.9820
235	551774.6540	386573.9370
236	551801.4100	386551.2980
237	551805.0910	386508.6900
238	552050.6330	386549.4400
239	552048.9710	386555.2950
240	552048.2430	386557.6740
241	552045.7320	386564.6660
242	552043.9590	386569.2800
243	552041.9670	386573.8140
244	552040.8810	386576.0450
245	552037.4720	386582.6500
246	552034.8620	386586.8740
247	552032.0340	386590.9940

inventar

248	552028.9360	386594.7940
249	552025.5780	386598.4450
250	552023.8520	386600.1980
251	552022.4780	386601.5180
252	551826.5110	386568.4710
253	551859.8780	386614.8910
254	551852.1540	386627.4745

NC 75524 - S= 17642mp

ING DRAGUT CRISTINA
TEL: 0720800071
Web: www.topodb.ro
E-mail: info@topodb.ro

CRISTINA Semnat digital de
DRAGUT CRISTINA DRAGUT
Data: 2025.02.28
10:27:19 +02'00'

