

**BILANT TERITORIAL
ZONA DE JOACA SI SPORT ARMONIA - NC 75556**


- plathanda OL-Zn 40x4 mm
- electrod OL-Zn 2 1/2 "
- PS -piesa separatie
- intrupator capsulat
- priza dubla, capsulata
- BMPPT -bloc masura si protectie trifazat
- cablu electric
- conducta apa rece PEHD Dn 32
- proector LED 200 W (8 buc)
- camin apometru echipat cu pompa Q=7 mc/h H=10 mCA
- aspor, raza stropire 2 m, debit max. 0,1 mc/h

**BILANT TERITORIAL
ZONA DE RECREERE ARMONIA - NC 74229**

- plathanda OL-Zn 40x4 mm
- electrod OL-Zn 2 1/2 "
- PS -piesa separatie
- intrupator capsulat
- priza dubla, capsulata
- BMPPT -bloc masura si protectie trifazat
- cablu electric
- conducta apa rece PEHD Dn 32
- conducta canalizare menajera
- camin canalizare menajera
- camin apometru echipat cu pompa Q=15 mc/h H=10 mCA
- aspor, raza stropire 2 m, debit max. 0,1 mc/h
- aspor, raza stropire 5 m, debit max. 0,2 mc/h

LOCUINTA

<p>PROIECTANT GENERAL: SC DMI STUDIO CONCEPT SRL Com. Razvan, Sat. Valea Voievoilor, Str. Livada ca. Prasa, Nr. 38-14, Jud. Dambovitza Nr. Ordine in Registrul Comertului: J15/06/028.10.2013 Cod Unic de Inregistrare: 12601248 Contact: 0723.343.111 E-mail: dmi.studio.concept@gmail.com</p>		<p>BENEFICIAR: MUNICIPUL MORENI</p> <p>AMPLASAMENT: JUD. DAMBOVITZA, MUN. MORENI, INTRAVILAN MORENI</p> <p>DENUMIRE PROIECT: REGENERARE URBANA IN MUNICIPIUL MORENI</p> <p>DENUMIRE PLANSA:</p>	<p>NR. PROIECT: 13/2023</p> <p>FAZA: PFI</p> <p>NR. PLANSA: MC-1E-01</p>
<p>SF. PROIECT: ARI ROMULUS LAURENTIU DIACONU</p> <p>PROIECTAT: ING. BOGDAN DIACONESCU</p> <p>DESENAT: ING. BOGDAN DIACONESCU</p>	<p>SEMNIATURA: [Signature]</p> <p>SCARA: 1:500</p> <p>BATAI: 06/2023</p>	<p>PLAN DE RELELE EXTERIOARE - ZONA ARMONIA</p>	

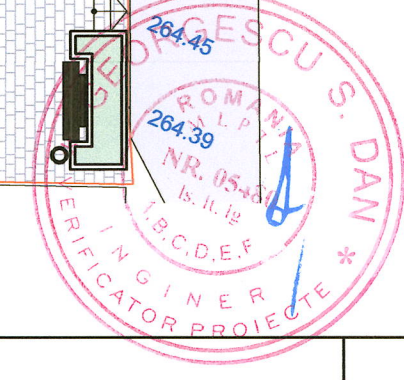

**BILANT TERITORIAL
GRADINA TINERETULUI - NC 75537**

- plătbanda OL-Zn 40x4 mm
- electrod OL-Zn 2 1/2 "
- PS - piesa separatic
- cablu electric
- conducta apa rece PEHD Dn 32
- aspor, raza stropire 2 m, debit max. 0,1 mc/h-40 buc
- aspor, raza stropire 5 m, debit max. 0,2 mc/h-

LOCIUNTA COLECTIVA

Strada Tinereului

ACCES PIETONAL

ACCES PIETONAL

ACCES PIETONAL

72328-C1

2960

72328-C2

**BILANT TERITORIAL
ZONA DE SPORT SI JOACA TINERETULUI - NC 75534**

- plătbanda OL-Zn 40x4 mm
- electrod OL-Zn 2 1/2 "
- PS - piesa separatic
- intrerupator capsulat
- priza dubla, capsulata
- proector LED 200 W (8 buc)
- cablu electric
- conducta apa rece PEHD Dn 32
- aspor, raza stropire 2 m, debit max. 0,1 mc/h
- aspor, raza stropire 5 m, debit max. 0,2 mc/h

LOCIUNTA COLECTIVA



Strada Neptun

ACCES PIETONAL


**BILANT TERITORIAL
ZONA DE RECREERE TINERETULUI - NC 75535**

- plătbanda OL-Zn 40x4 mm
- electrod OL-Zn 2 1/2 "
- PS - piesa separatic
- intrerupator capsulat
- priza dubla, capsulata
- blec masura si protectie trifazat
- cablu electric
- conducta apa rece PEHD Dn 32
- conducta canalizare menajera
- camin canalizare menajera
- camin apometru echipat cu pompa Q=15 mc/h H=10 mCA
- aspor, raza stropire 2 m, debit max. 0,1 mc/h
- aspor, raza stropire 5 m, debit max. 0,2 mc/h-

LOCIUNTA COLECTIVA

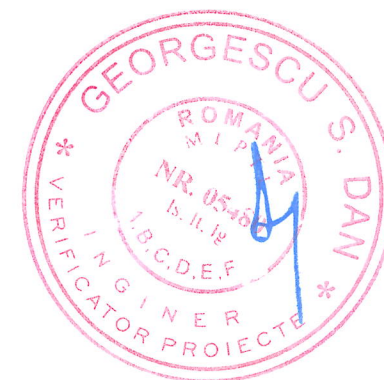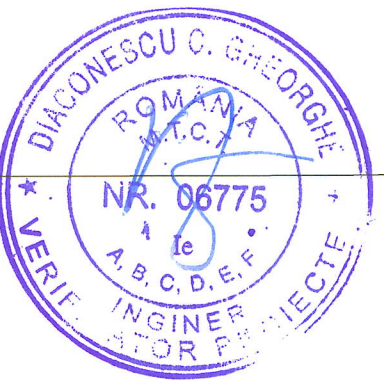

PROIECTANT GENERAL: SC DMI STUDIO CONCEPT SRL Com. Razvad, Sat Valda Voievoilor, Str. Livada ca. Prasi, Nr. 38-14, Jud. Dambovitza Nr. Ordine in Registrul Comertului : J1596628/10.2013 Cod Unic de Inregistrare : 3301248 Contact : 0723.343.131 E-mail : dmi.studio.concept@gmail.com		BENEFICIAR: MUNICIPIUL MORENI	NR. PROIECT: 13/2025
AMPLASAMENT: JUD. DAMBOVITZA, MUN. MORENI, INTRAVILAN MORENI		DENUMIRE PROIECT: REGENERARE URBANA IN MUNICIPIUL MORENI	FAZA: PFI
DENUMIRE PLANSĂ: PLAN DE REȚELE EXTERIOARE - ZONA TINERETULUI		NR. PLANSĂ: AC.1E.02	
SFȘ PROIECT	ARH. ROMULUS LAURENTIU DIACONU	SENZĂTURA	SEARA
PROIECTAT	ING. BOGDAN DIACONESCU	DATA	04/2025
DESENAT	ING. BOGDAN DIACONESCU		

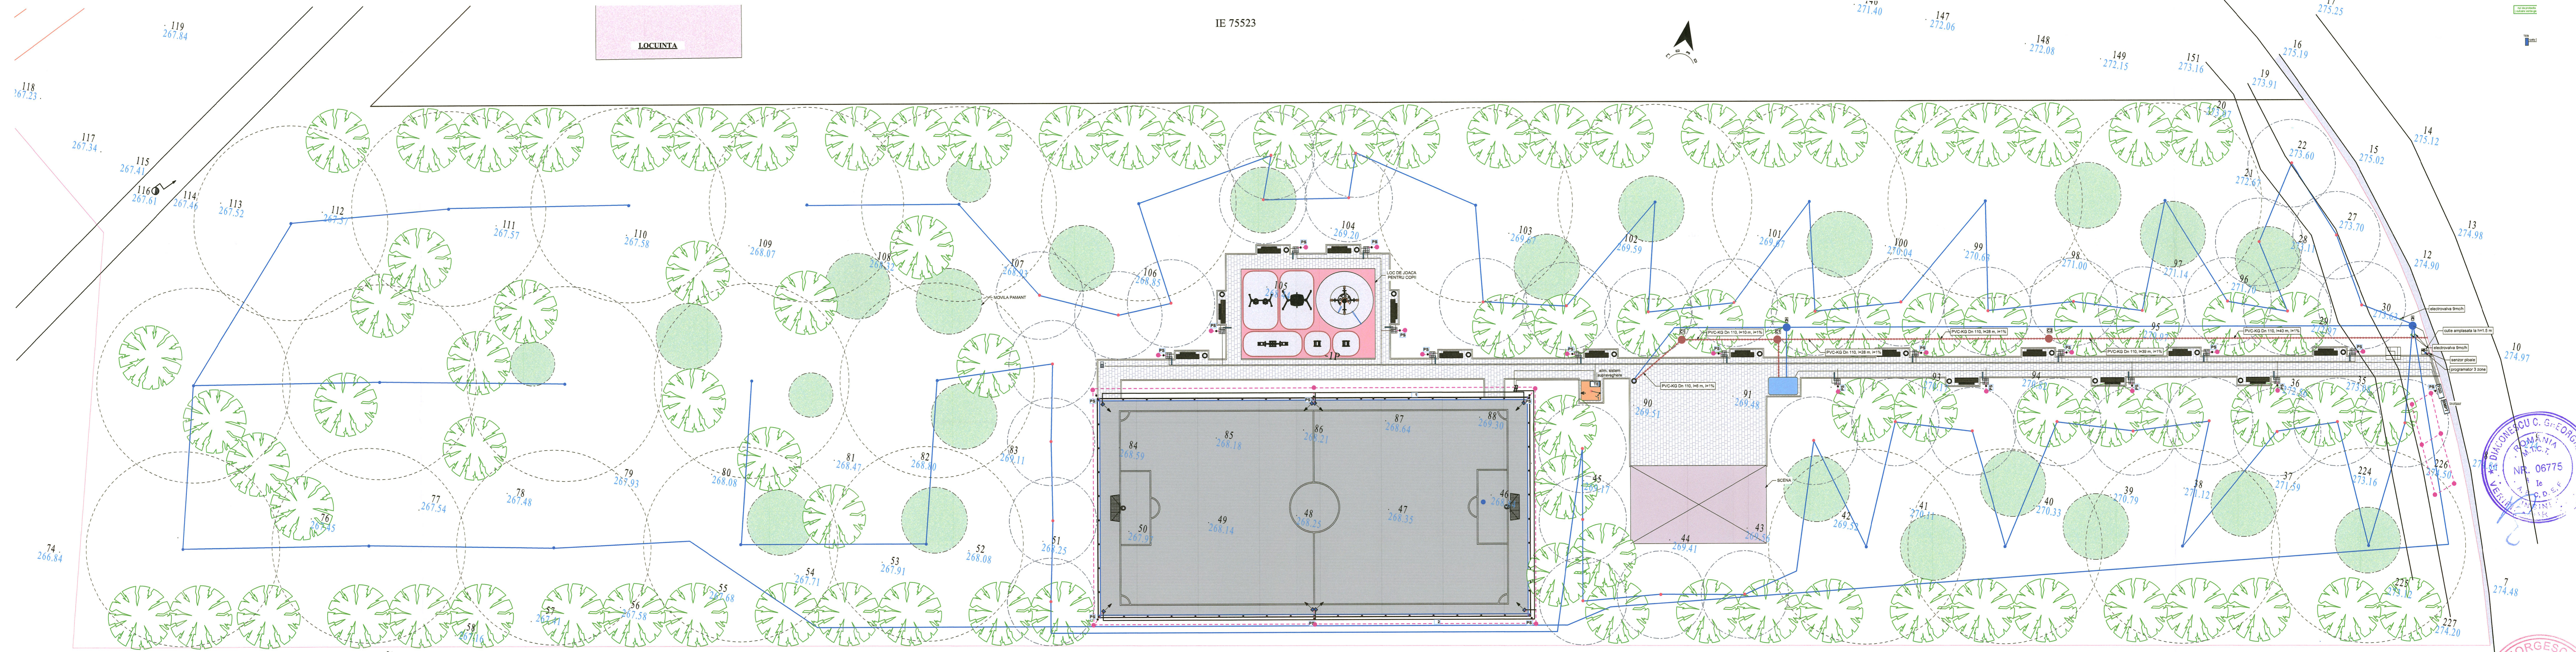

IE 75523

IE 75525

LOCUINTA

LOCUINTA

- platforma OL-Zn 40x4 mm
- electrod OL-Zn 2 1/2"
- PS • - piesa separatie
- - intrinseciul cupat
- - priza dubla, cupulata
- - proiector LED 200 W (8 buc)
- - bloc masura si protectie trifazat
- - cablu electric
- - conducta apa rece PEHD Dn 25
- - conducta canalizare menajera
- - camin canalizare menajera
- - camin apometru echipat cu pompa Q=20 mch H=10 mCA
- - aspersor, raza stropire 5 m, debit max. 0,1 mch-39 buc
- - aspersor, raza stropire 10 m, debit max. 0,5 mch-25 buc

		PROIECTANT GENERAL: SC DMI STUDIO CONCEPT SRL Com. Razaud, Str. Valea Viștoarelor, Str. Livada cu. Procl. Nr. 38/14, Jud. Dambovitza Nr. Ordon. in Registrul Comertului : 11566628/10.2013 Cod Unic de Inregistrare : 12491248 Contact : 0723.343.111 E-mail : dmi.studio.concept@gmail.com		SENINIAJURA SCARAI 1/200	SCARAI 1/200 BATAI 09/2025	REPUBLICA ROMANIA JUDETUL DAMBOVITZA MUNICIPIUL MORENI INTRAVILAN MORENI REGENERARE URBANA IN MUNICIPIUL MORENI REZERVIRII PLASSAI	NR. PROIECT 13/2023 NR. PLANSA 40/10
SIEF PROIECT PROIECTANT PRESENTAT	ARH. ROMULUS LAURENTIU DIACONESCU ING. BOGDAN DIACONESCU	SCADE 1/2023	PLAN DE RELETE EXTERIOARE - PARC STRADA	

