



VARIANTA 1

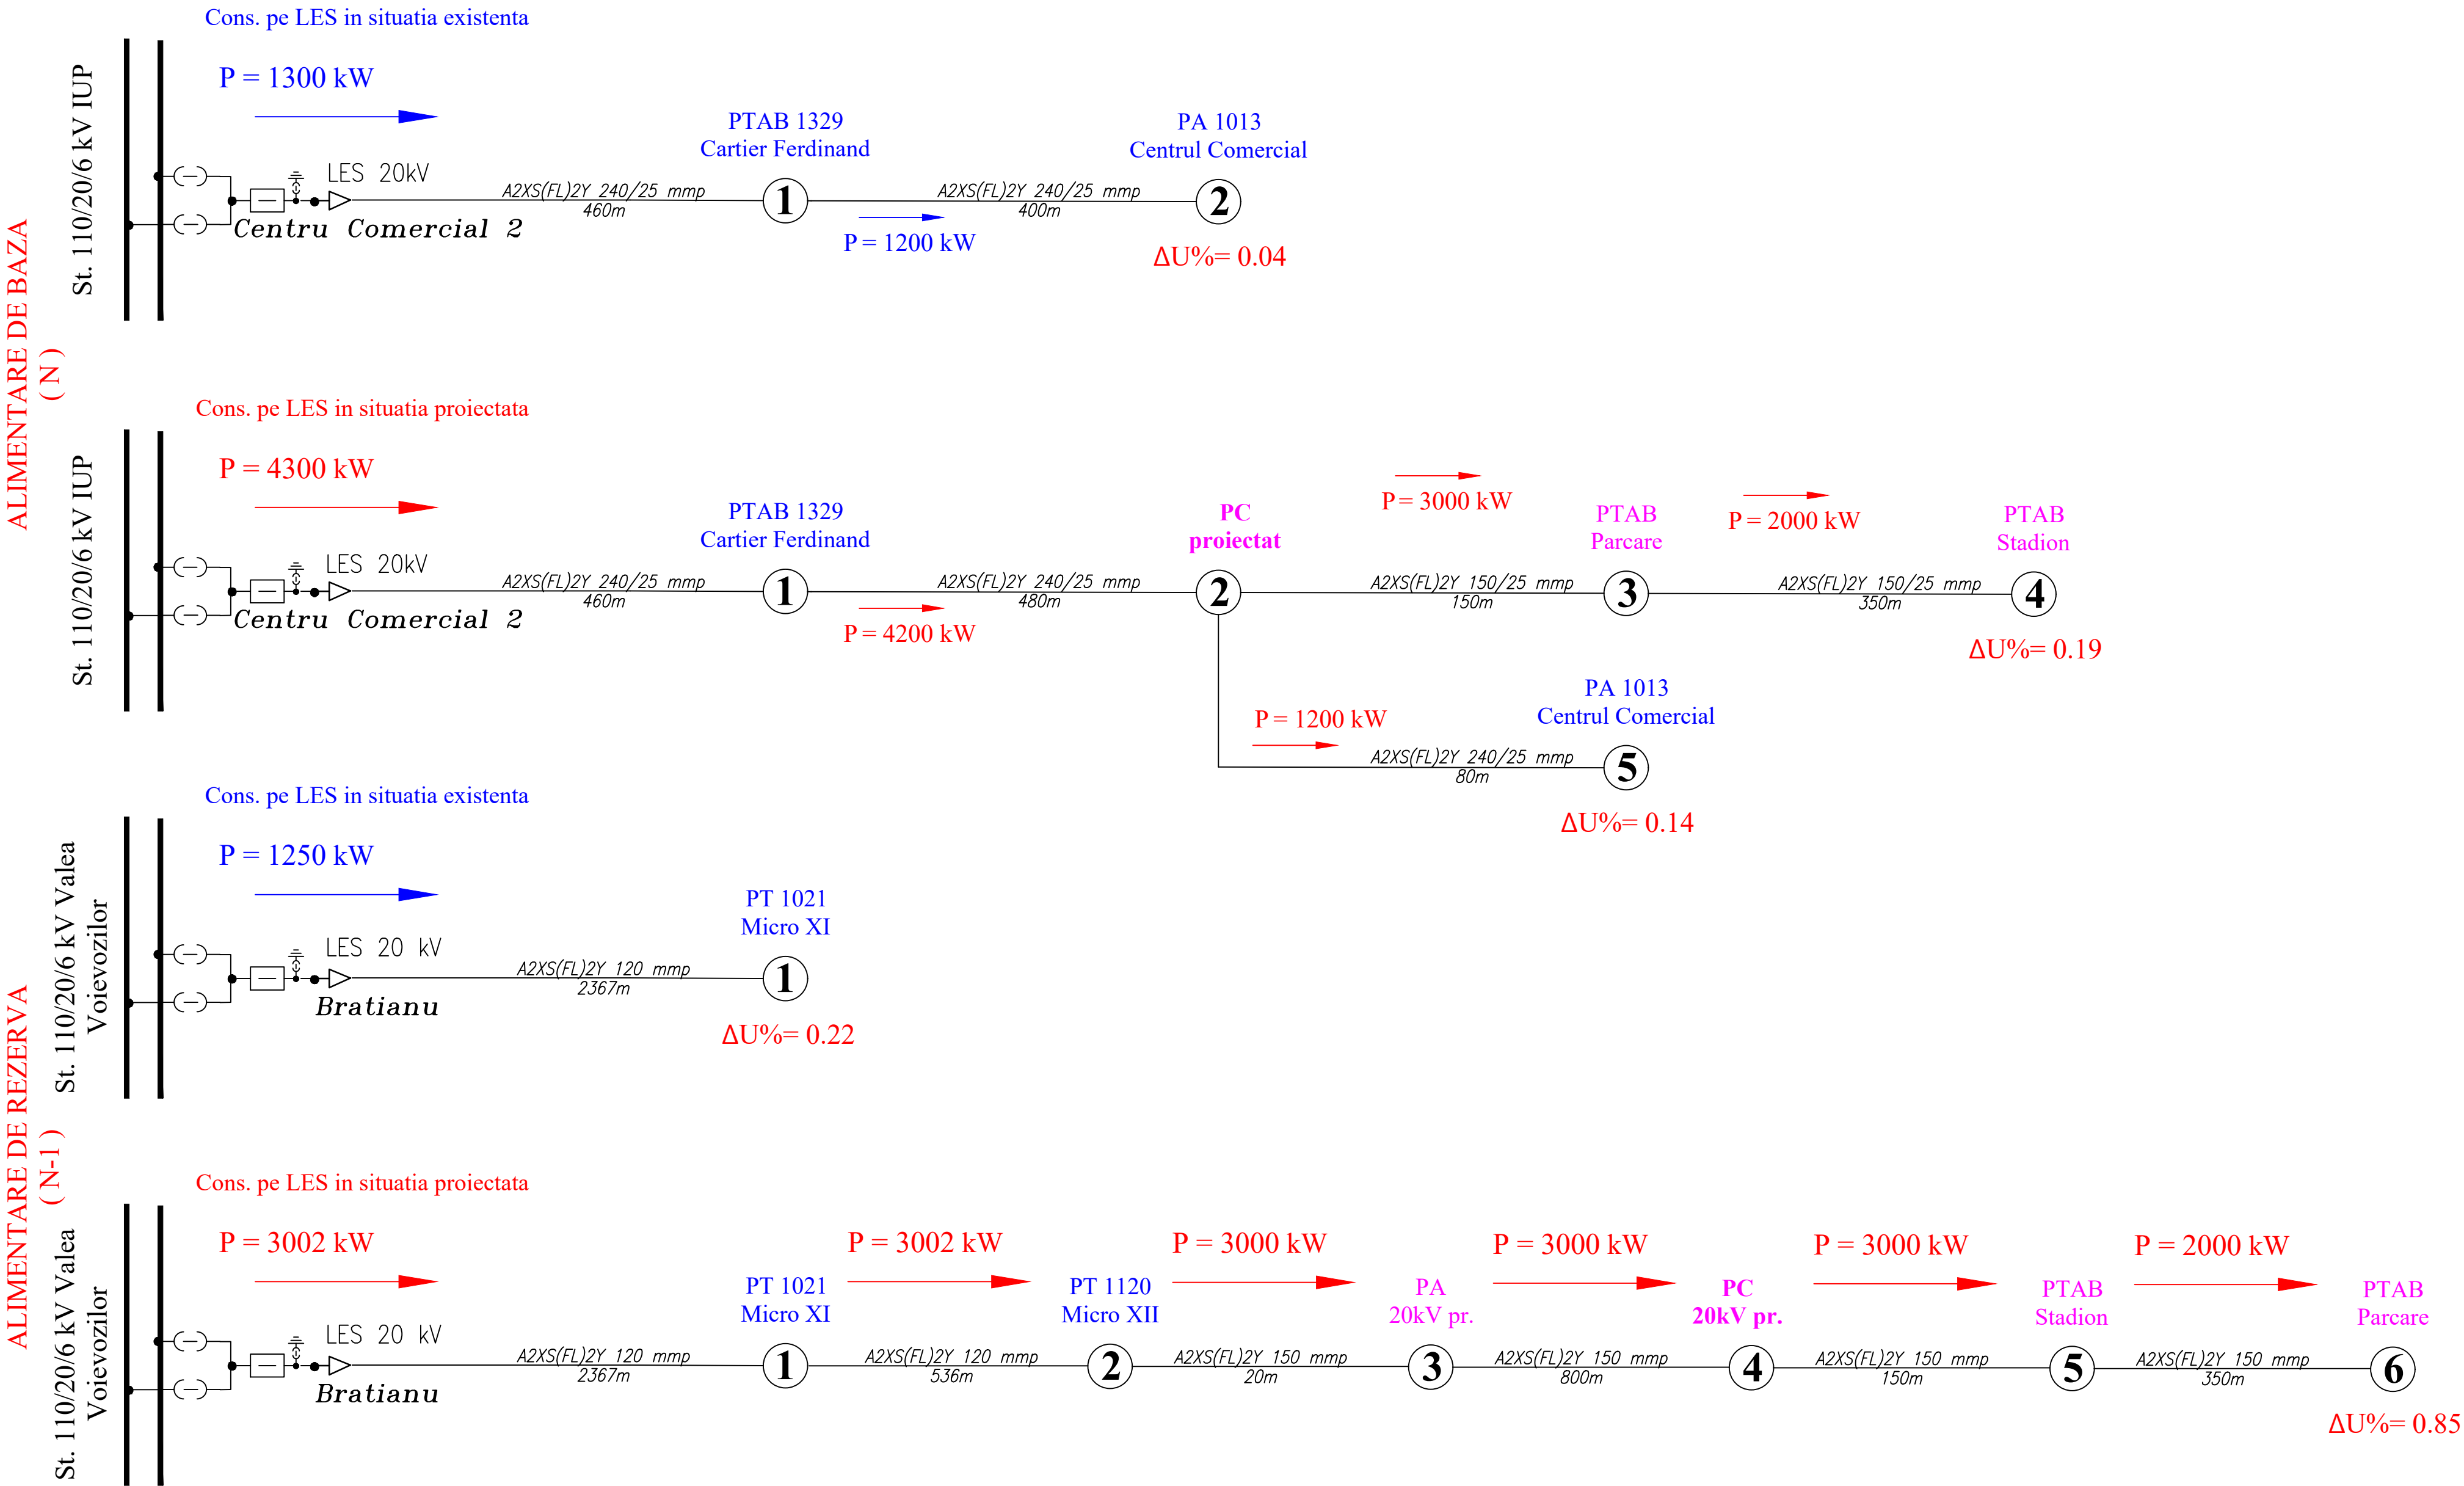

Verificator	Nume	Semnatura	Acest proiect este proprietatea intelectuala a S.C. BIT INVEST S.R.L. si este interzisa utilizarea sau reproducerea sa fara acordul autorului	
	S.C. BIT INVEST S.R.L. Târgoviște, b-dul Mircea cel Batran, nr. 4, bl. G3, telefon/fax 0245/210470		Denumire lucrare: Racordare la RED in solutie definitiva a locului de consum Stadion	Proiect nr./data 562/2024
	Aprobat	Ing. Gurgu G.	Scara:	Beneficiar: Consiliul Judetean Dambovita
	Verificat	Ing. Gurgu G.	%	FAZA: SS
	Proiectat	Ing. Burtea F.	Data:	Plan de circulatie puteri -varianta 1
Desenat	Ing. Burtea F.		Iunie 2024	Plan: BIT A2 08-562-2024