




VARIANTA 2

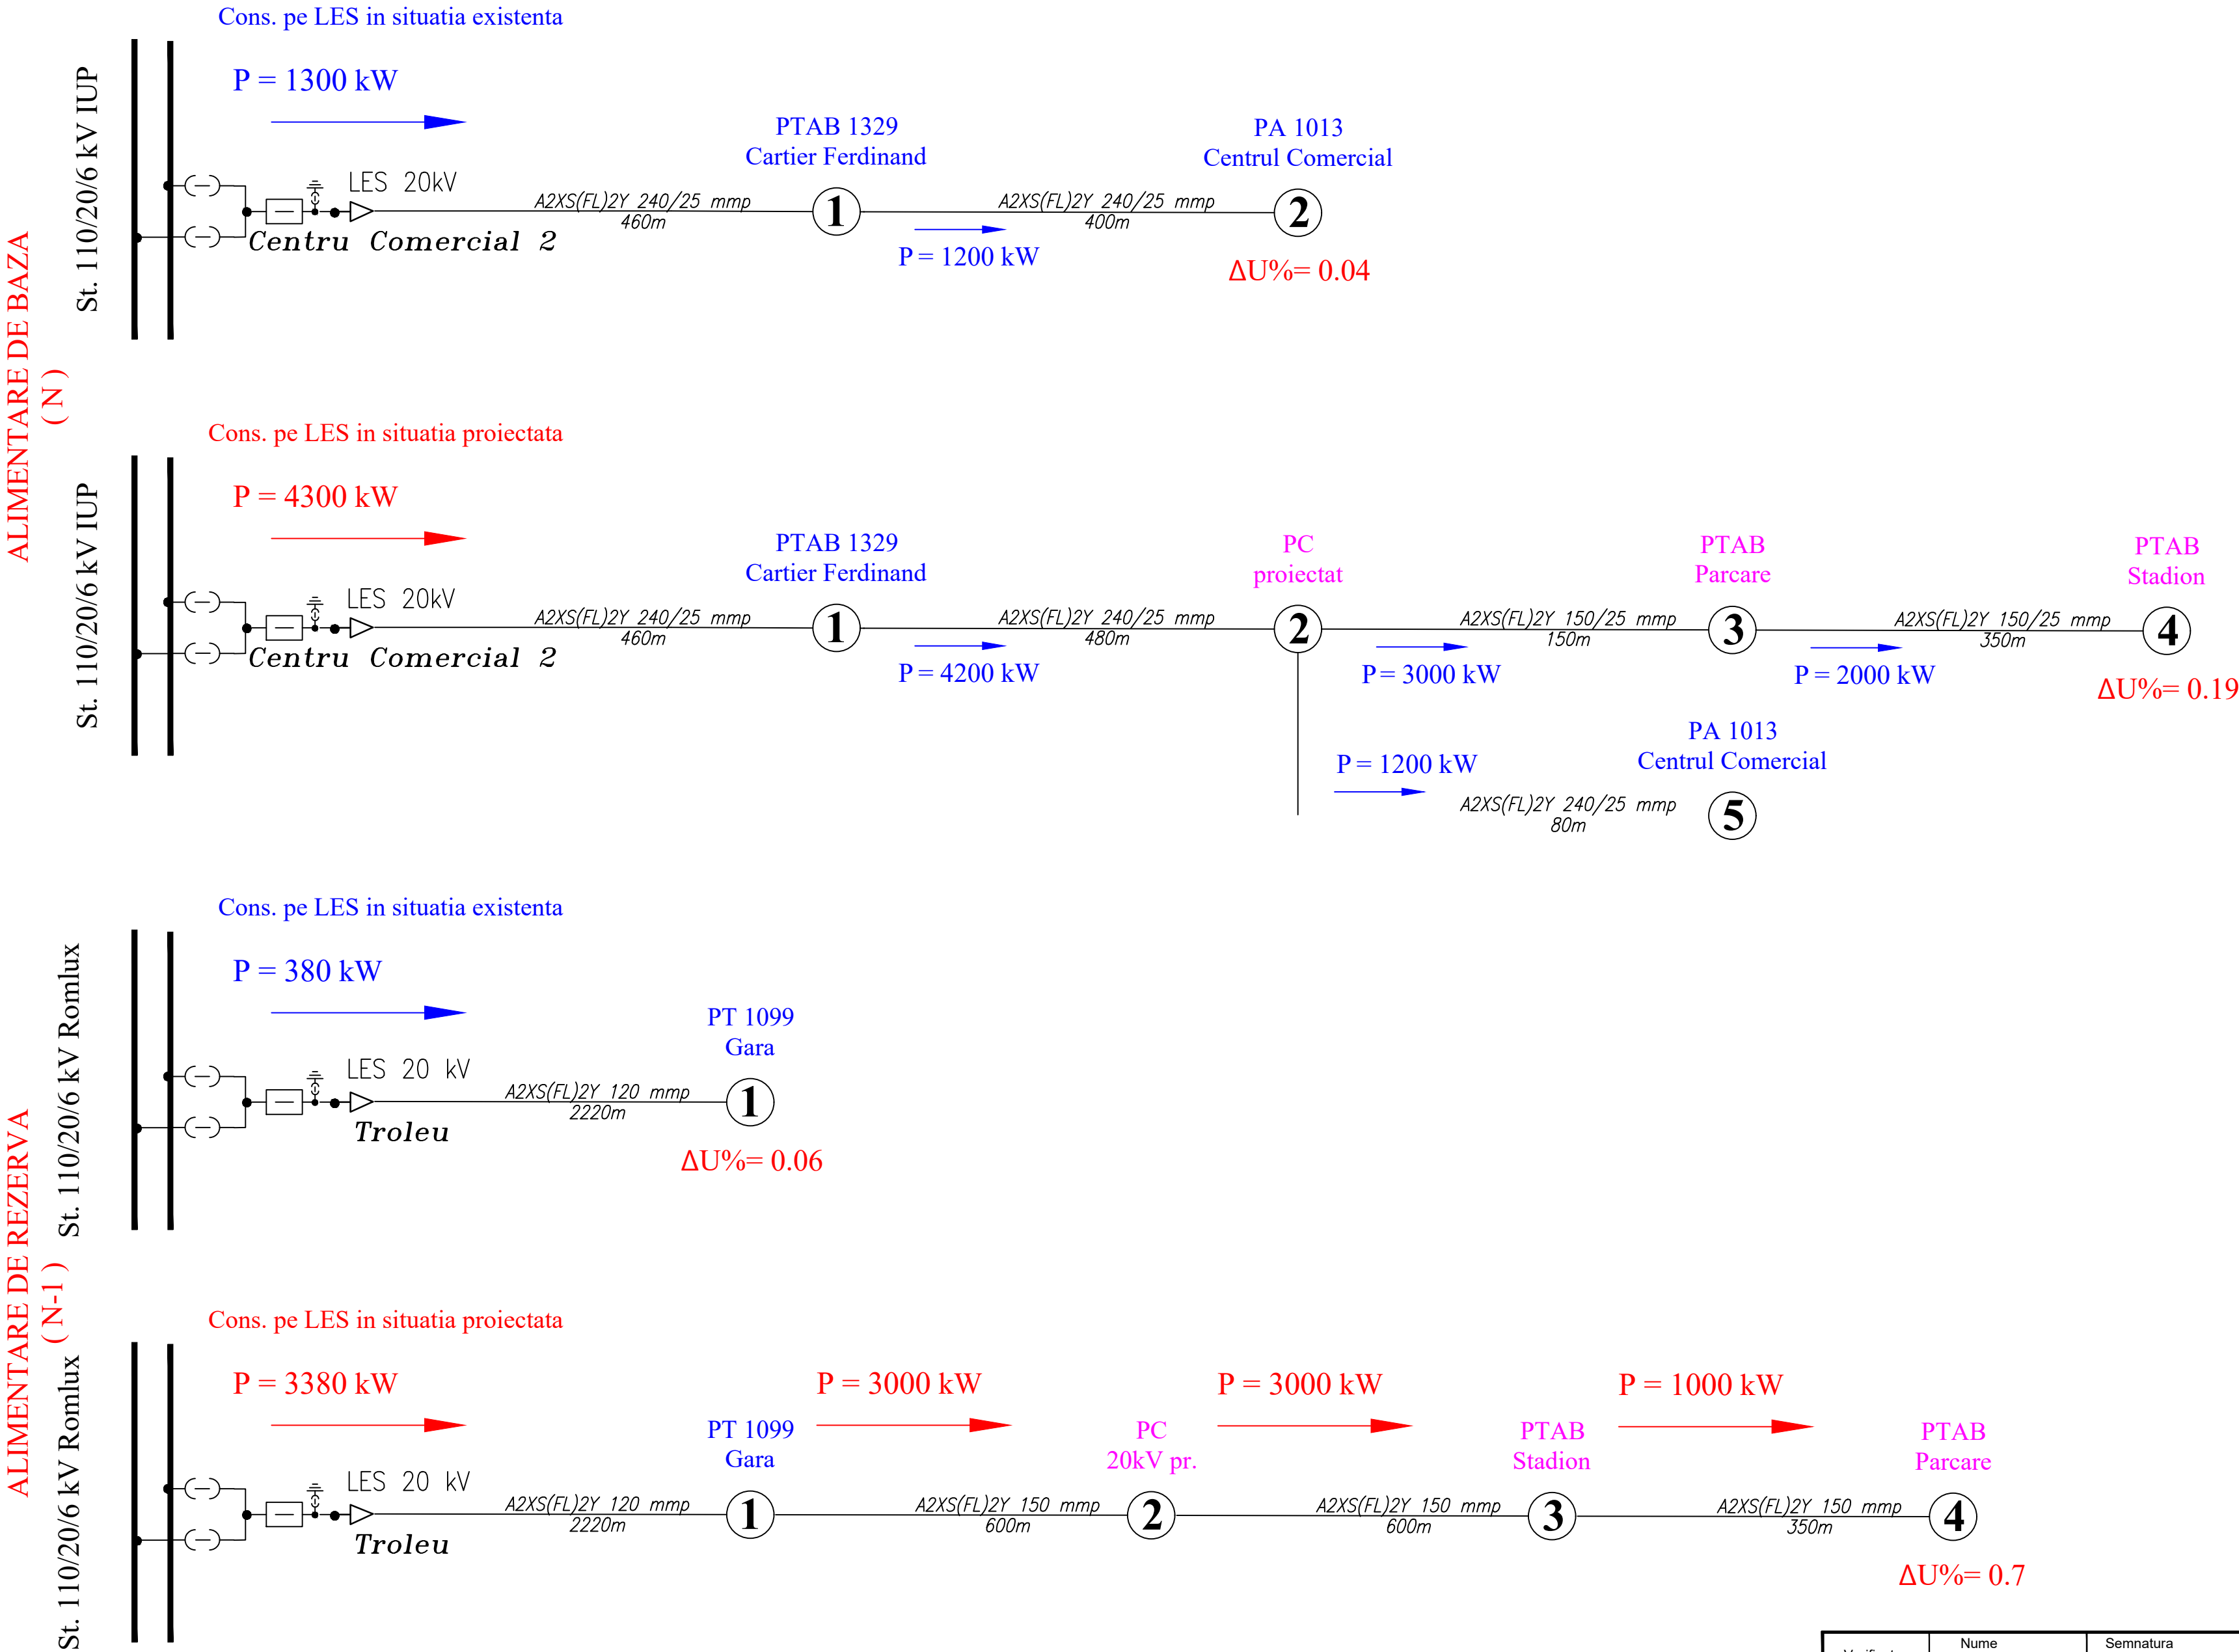

Verificator	Nume	Semnatura	Acest proiect este proprietatea intelectuala a S.C. BIT INVEST S.R.L. si este interzisa utilizarea sau reproducerea sa fara acordul autorului	
	S.C. BIT INVEST S.R.L. Târgoviște, b-dul Mircea cel Batran, nr. 4, bl. G3, telefon/fax 0245/210470		Denumire lucrare: Racordare la RED in solutie definitiva a locului de consum Stadion	Proiect nr./data 562/2024
	Aprobat	Ing. Gurgu G.		FAZA: SS
	Verificat	Ing. Gurgu G.		
	Proiectat	Ing. Burtea F.		
	Desenat	Ing. Burtea F.		
			Data: Iunie 2024	Plan: BIT A2 09-562-2024
			Plan de circulatie puteri-varianta 2	