


ZONA 3 - STRADA BRAZILOR - BLOCURI 17, 18
CF 85455

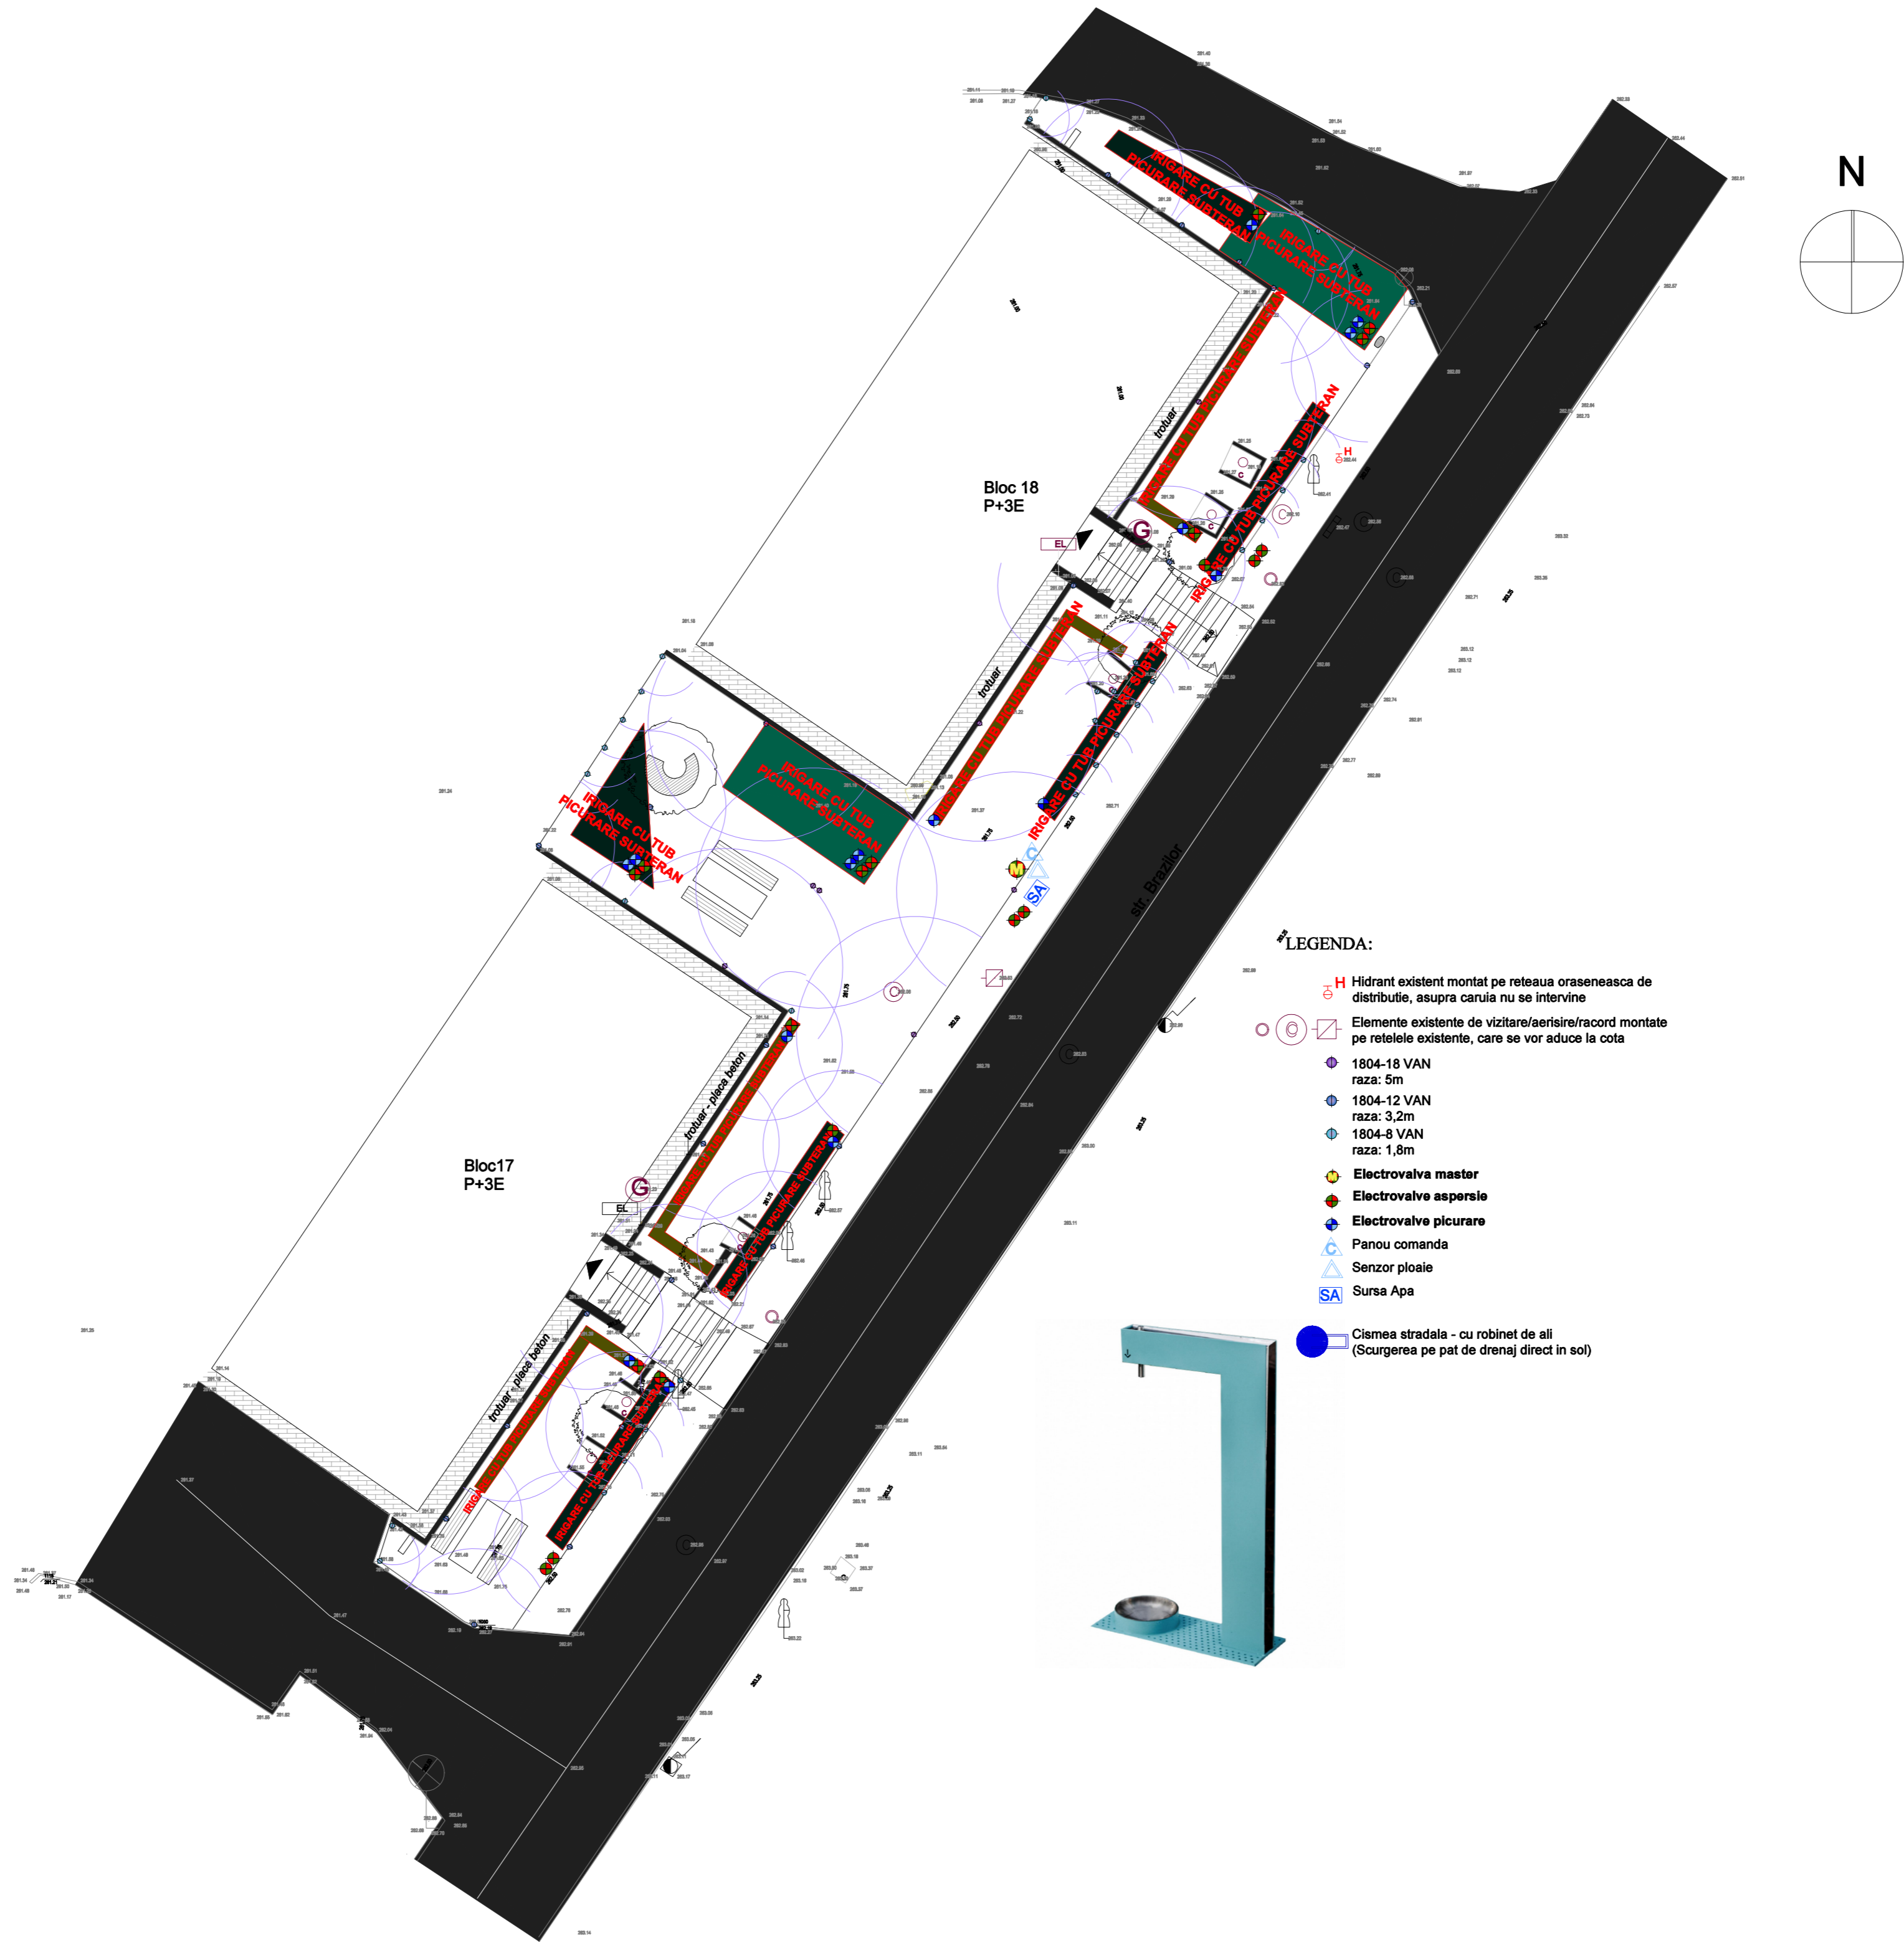

- LEGENDA:**
- Hidrant existent montat pe rețeaua orășenească de distributie, asupra căruia nu se intervine
 - Elemente existente de vizitare/aerisire/acord montate pe rețelele existente, care se vor aduce la cota
 - 1804-18 VAN
raza: 5m
 - 1804-12 VAN
raza: 3,2m
 - 1804-8 VAN
raza: 1,8m
 - Electrovalva master
 - Electrovalve aspersie
 - Electrovalve picurare
 - Panou comanda
 - Senzor ploaie
 - Sursa Apa
 - Cimeza stradala - cu robinet de alii (Scurgerea pe pat de drenaj direct in sol)

VERIFICAT				
VERIFICATOR/ EXPERT	NUME	SEMNAȚURA	CERINȚA	REFERAT / EXPERTIZĂ NR./ DATA
	PROIECTANT GENERAL: S.C. APULUM SOLUTIONS S.R.L. Jd. Alba, nr. Alba Iulia, nr. Hozeu 582000, nr. 34 CUI: RO 239643310000000000 Tel: 0740.305.185, E-mail: arad@apulumsolutions.ro			Beneficiar: ORASUL OCNA MURES
	PROIECTANT SPECIALITATE: S.C. DECEJEA GHEȘTIȚOI EXPEDIERI S.R.L. Nr. O.R.C. - 02860000062016, C.I.U.I.: 86263865 Adresa: Str. Cooperatorilor, Nr. 25A, Ap. 2, Min. Sibiu, Jd. Sibiu CUI: www.02860000062016			DENUMIRE PROIECT: OCNA MURES - VERDE. Revitalizarea și creșterea calității și atractivității spațiilor publice situate în principalele cartiere ale orașului - str. Alina Independenței, Brazilor, Matrului.
SPECIFICAȚIE	NUME	SEMNAȚURA	Scara:	
ȘEF PROIECT	art. Adela Elena RADU		1:200	Faza: S.F.
PROIECTAT	ing. Radu ENACHE			
C.A.D.	ing. Radu ENACHE		Data 11.2024	Titlu planșă PLAN DE SITUAȚIE INSTALAȚII SANITARE ZONA 3 - STRADA BRAZILOR - BLOCURI 17, 18 - CF 85455
				Planșa nr: IS-03