



ZONA 4- STRADA BRAZILOR - BLOCURI 12, 13, 14, 15  
CF 85454

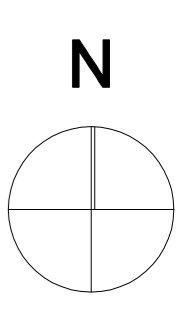

LEGENDA:

- Hidrant existent montat pe rețeaua orășenească de distribuție, asupra căruia nu se intervine
- Elemente existente de vizitare/aerisire/record montate pe rețelele existente, care se vor aduce la cota
- 1804-18 VAN  
raza: 5m
- 1804-12 VAN  
raza: 3,2m
- 1804-8 VAN  
raza: 1,8m
- Electrovalva master
- Electrovalva asperție
- Electrovalva pcurare
- Panou comandă
- Senzor ploaie
- Sursa Apa
- Cîmăsa stradală - cu robinet de alii  
(Scurgerea pe pat de drenaj direct în sol)

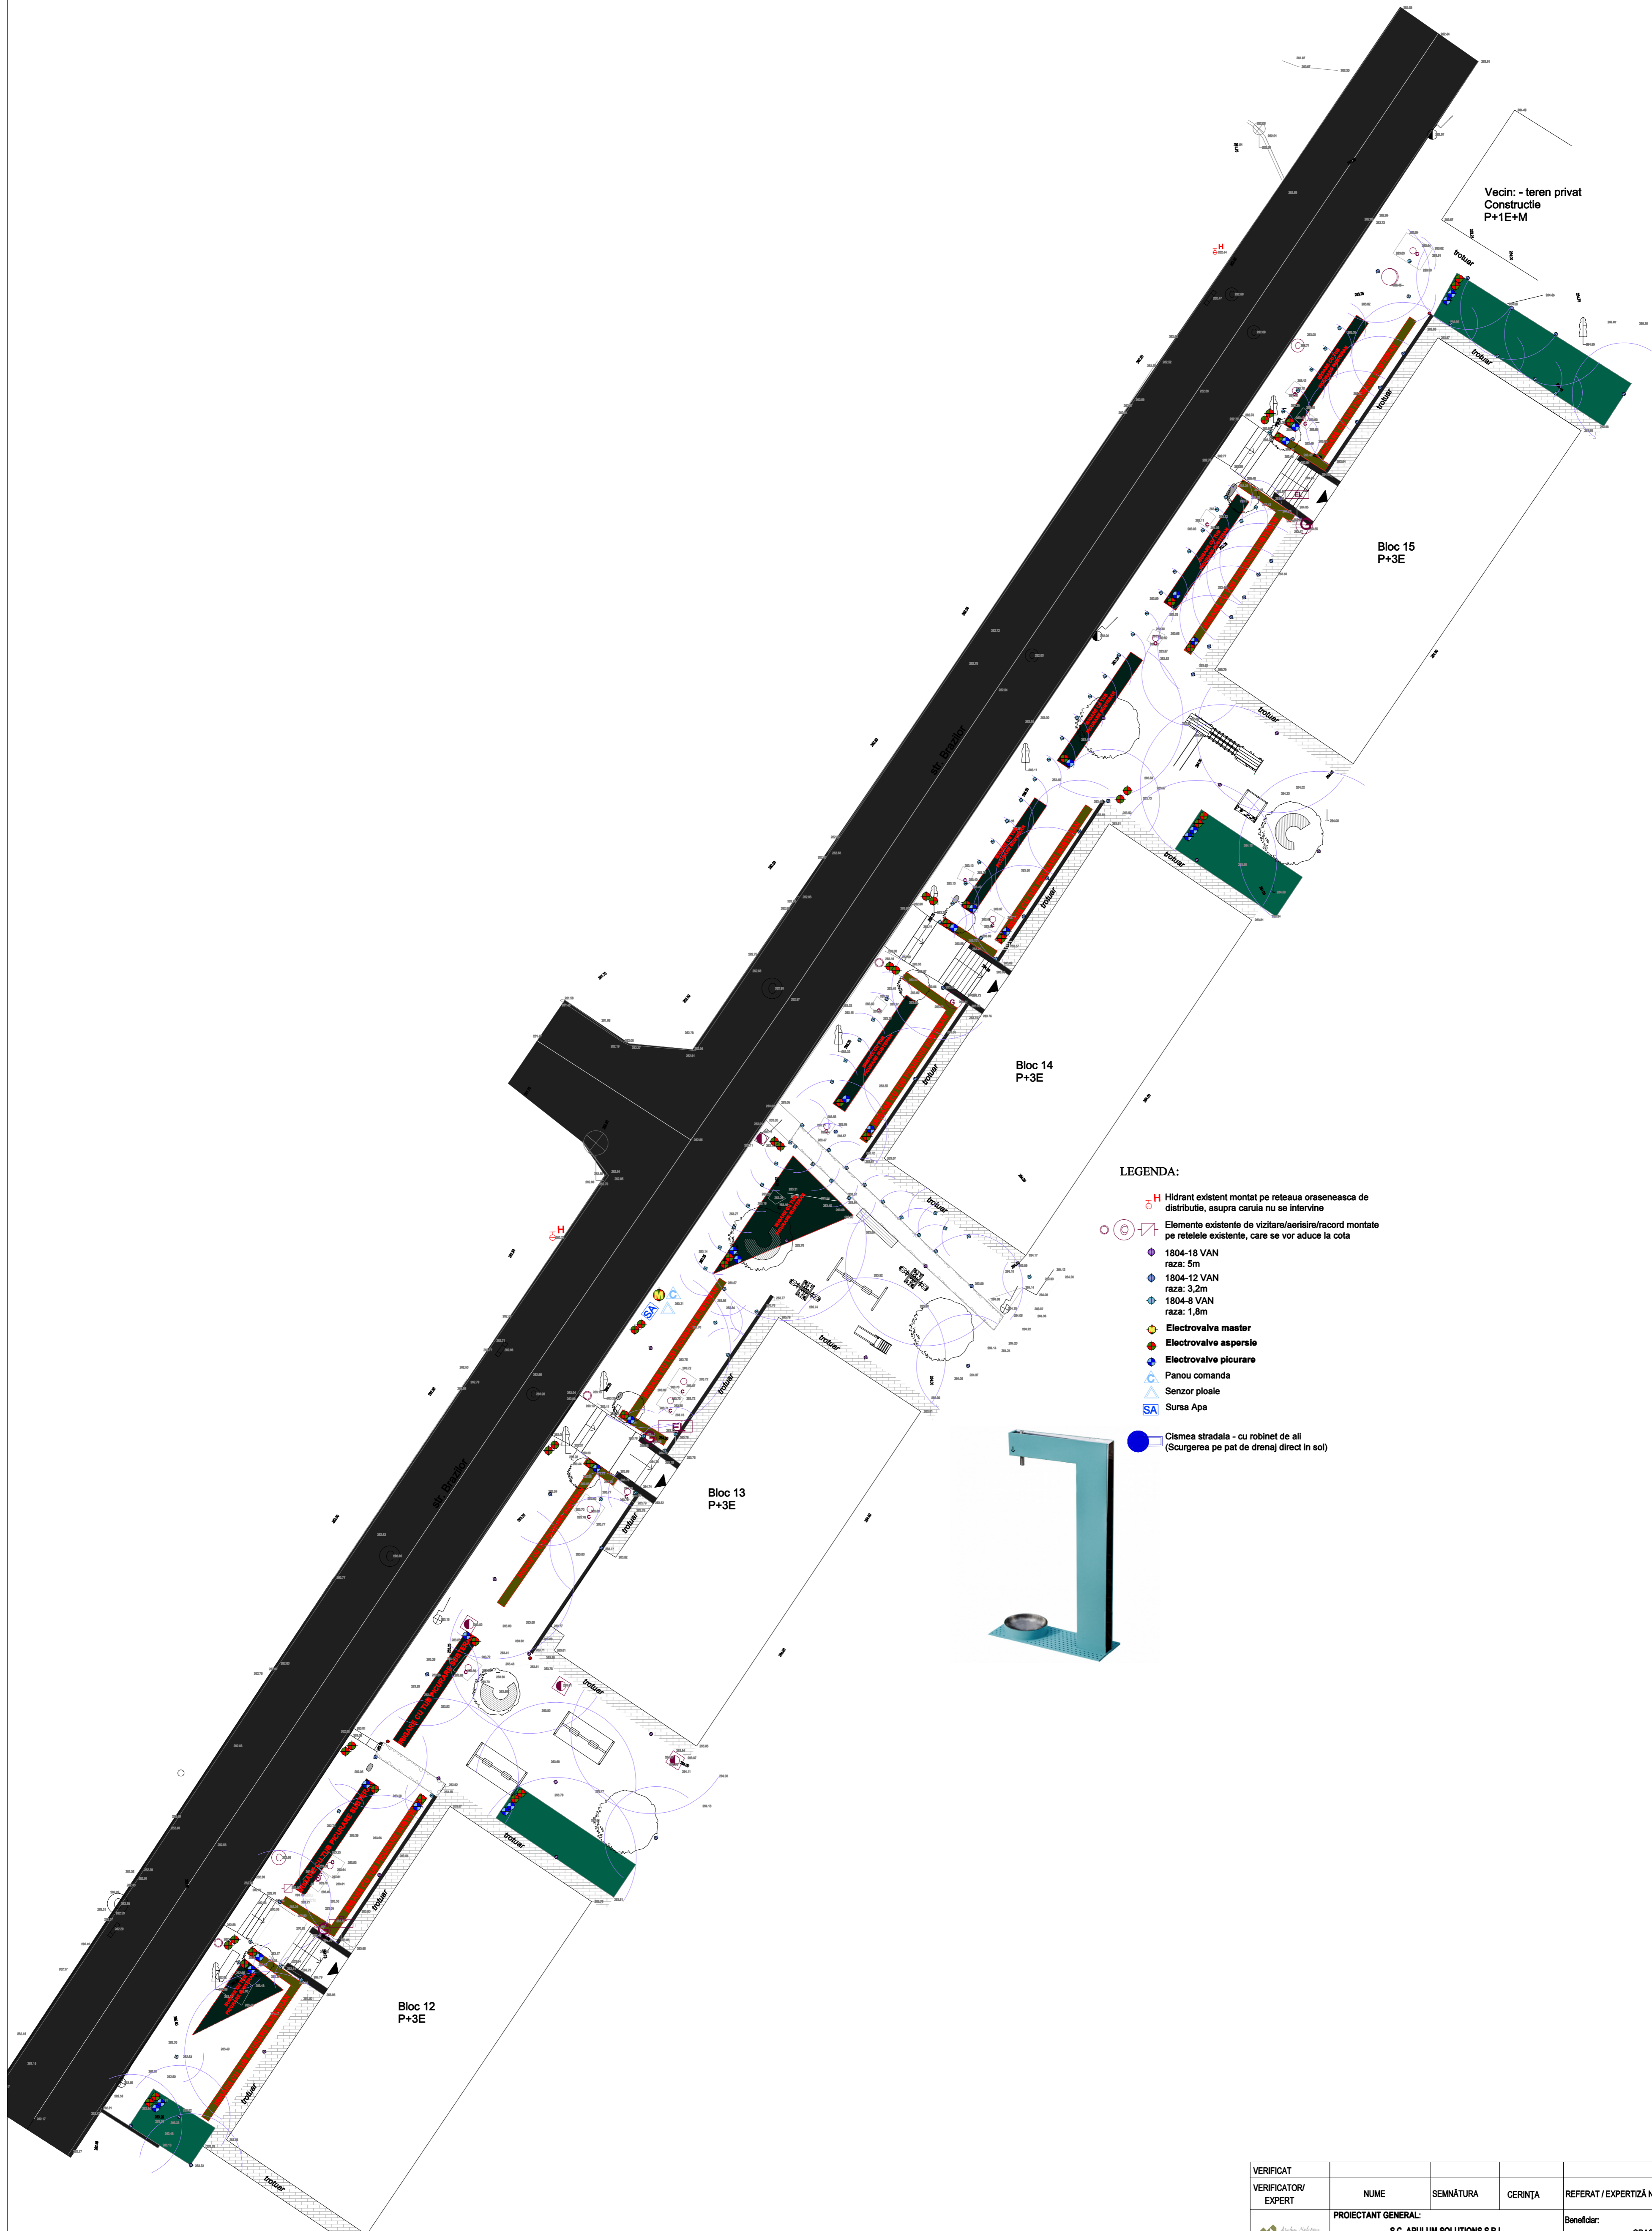

VERIFICAT	NUME	SEMĂNĂTURA	CERINȚA	REFERAT / EXPERTIZĂ NR./ DATA
VERIFICATOR/ EXPERT				
PROIECTANT GENERAL:				Beneficiar:
 S.C. APULUM SOLUTIONS S.R.L. Județ Alba, nr. Alba Iulia, nr. Hozele 182600, nr. 34 CUI NO: 23284633, 0116662713 Tel: 0730.305.185, E-mail: arad@apulum.ro				ORASUL OCNA MURES
PROIECTANT SPECIALITATE:				DENUMIRE PROIECT:
 S.C. O.C.M. OȘTEȘTIȘI ȘI EXPEDIERI S.R.L. Nr. O.R.C. 0286000062016, C.U.I.: 86263865 Adresa: Str. Cooperatorilor, Nr. 25A, Ap. 2, Min. Sibiu, Județ Sibiu Site: www.ocm.ro				OCNA MURES - VERDE: Revitalizarea și creșterea calității și atractivității spațiilor publice situate în principalele cartiere ale orașului - str. Alina Independenței, Brazișor, Mătrulău.
SPECIFICAȚIE	NUME	SEMĂNĂTURA	Scara:	Faza:
ȘEF PROIECT	arh. Adela Elena RADU		1:200	S.F.
PROIECTAT	ing. Radu ENACHE			
C.A.D.	ing. Radu ENACHE		Data	Titlu planșă
			11.2024	PLAN DE SITUAȚIE INSTALAȚII SANITARE
				ZONA 4 - STRADA BRAZILOR - BLOCURI 12, 13, 14, 15 CF 85454
				Planșa nr: IS-04