


**ZONA 6 - STRADA MALINULUI, nr. 25 - TEREN DE JOACA 1
CF 85457**

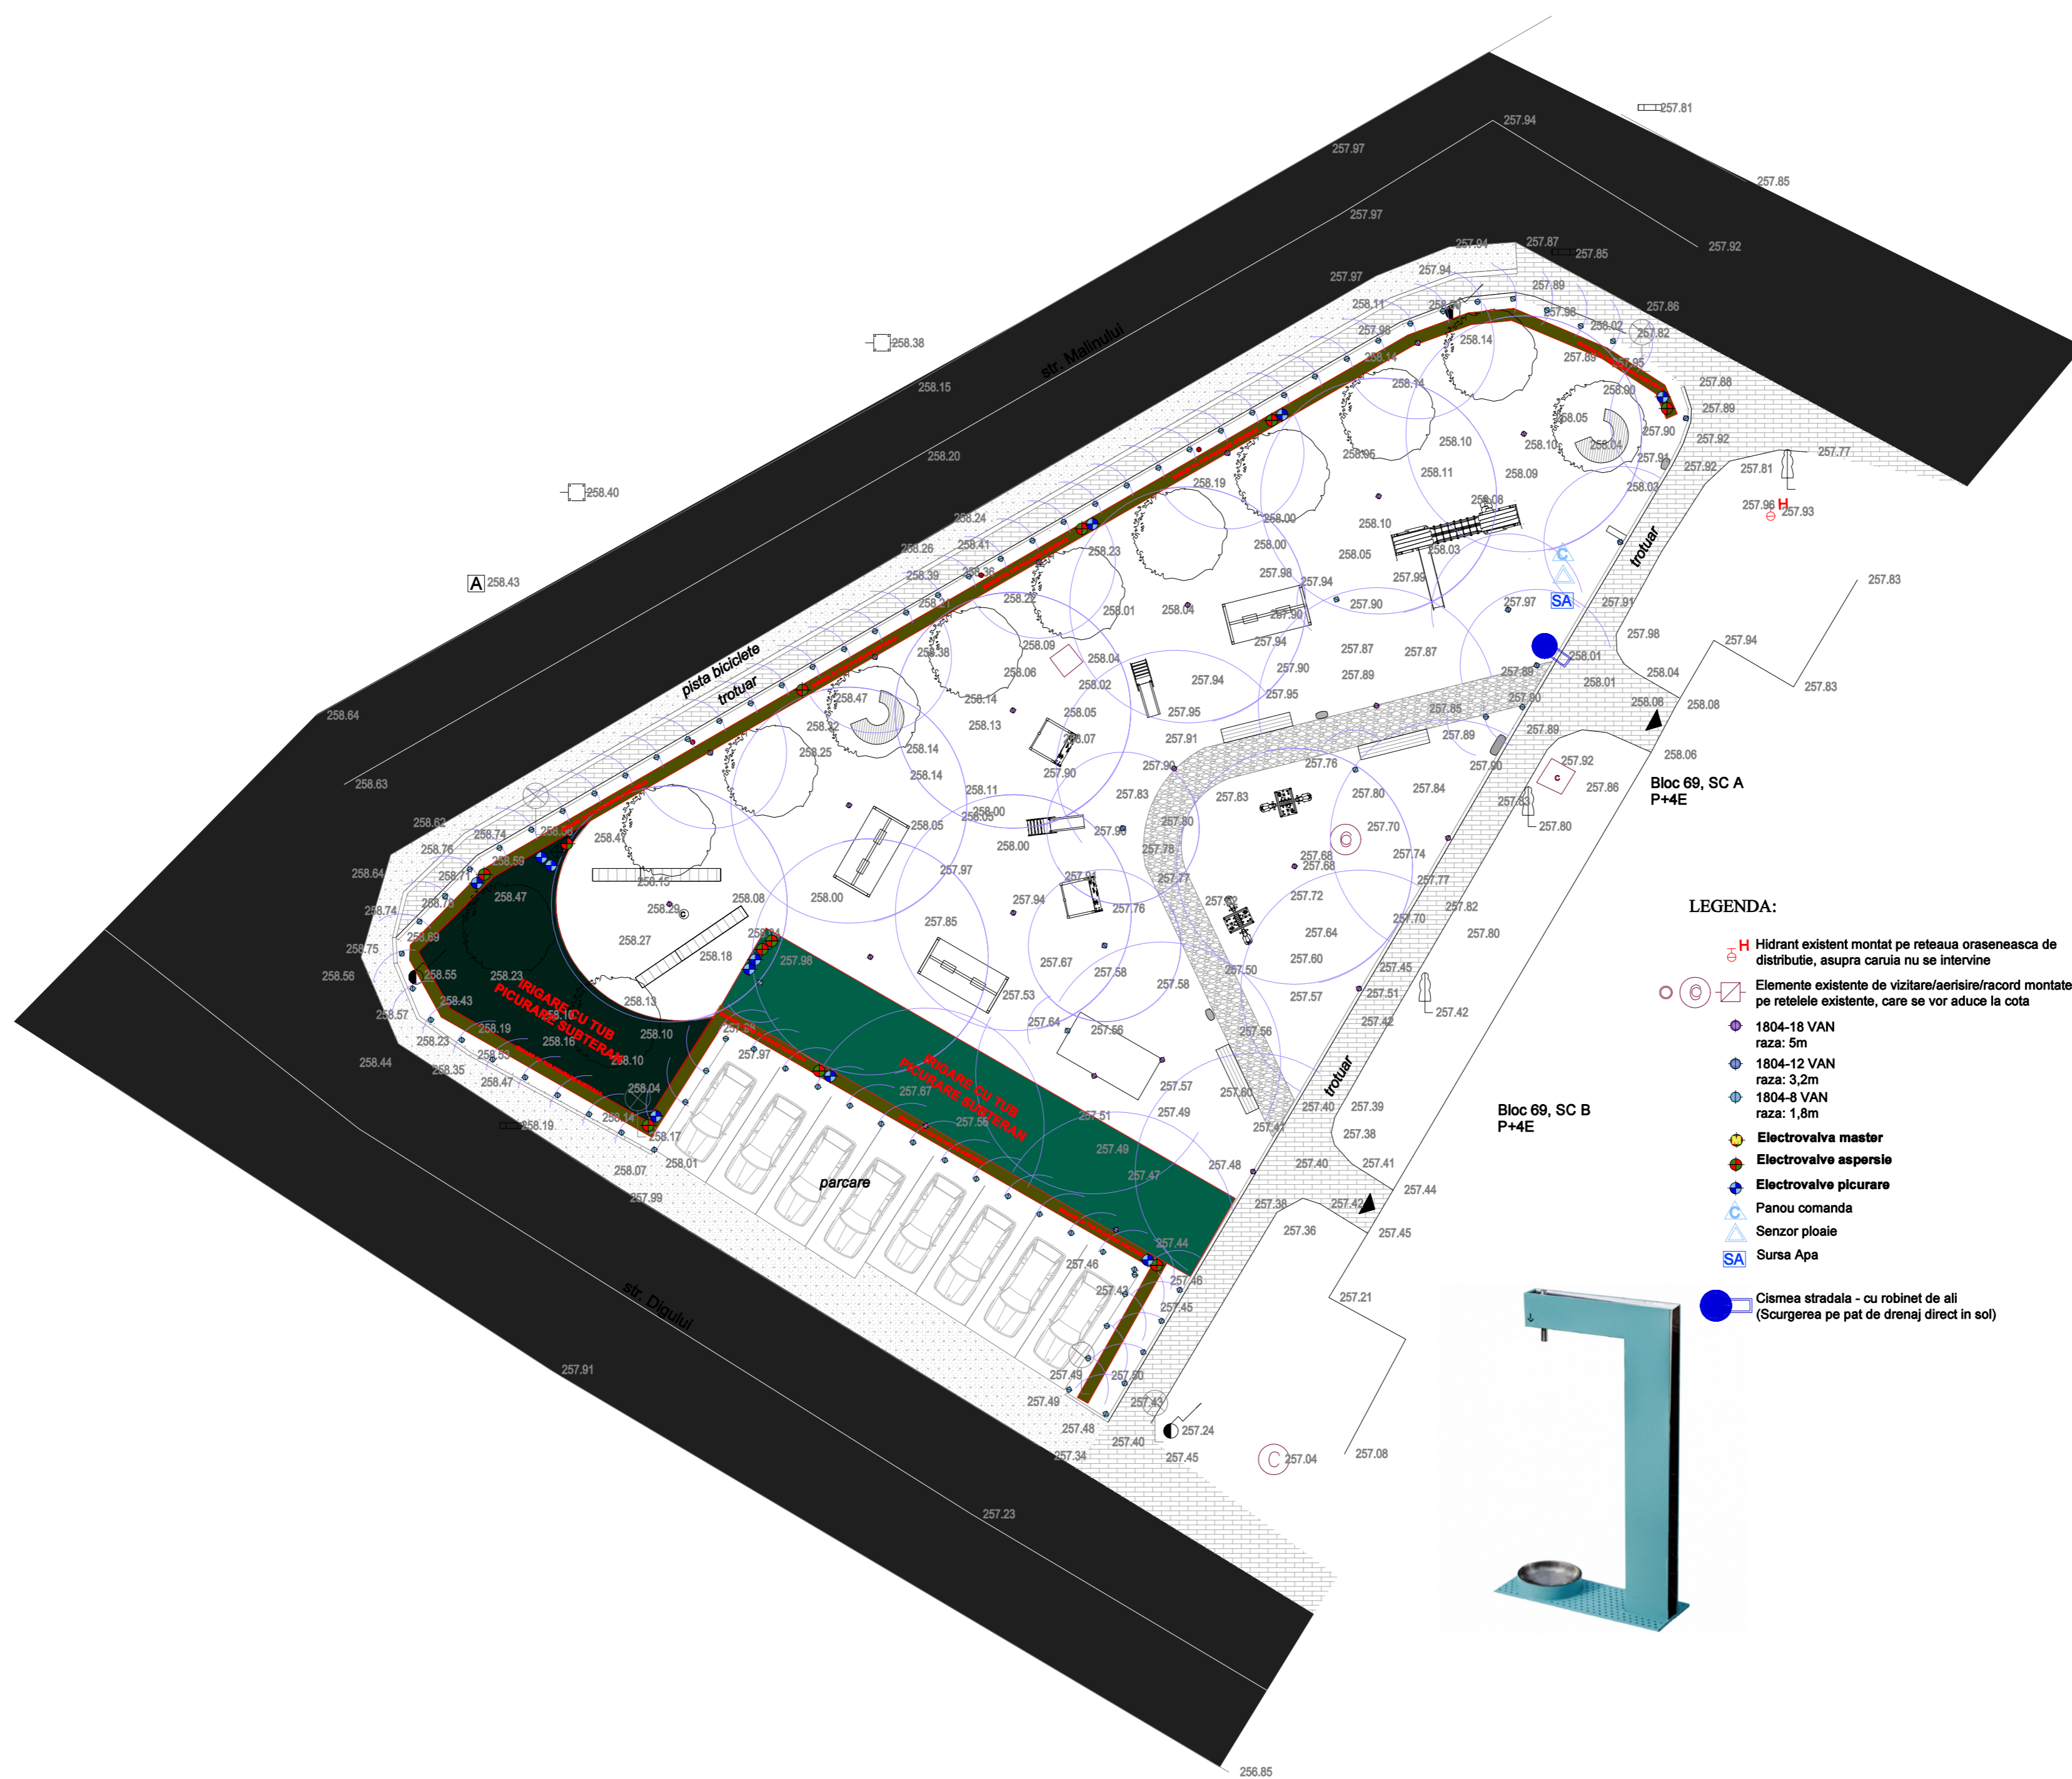

LEGENDA:

- Hidrant existent montat pe rețeaua orasenescă de distribuție, asupra căruia nu se intervine
- Elemente existente de vizitare/aerisire/racord montate pe rețelele existente, care se vor aduce la cota
- 1804-18 VAN raza: 5m
- 1804-12 VAN raza: 3,2m
- 1804-8 VAN raza: 1,8m
- Electrovalva master
- Electrovalva esepersie
- Electrovalva picurare
- Panou comanda
- Senzor ploaie
- Sursa Apa
- Cisema stradala - cu robinet de aer (Scurgerea pe pat de drenaj direct in sol)



VERIFICAT	NUME	SEMNĂTURA	CERINȚA	REFERAT / EXPERTIZĂ NR./ DATA
VERIFICATOR/ EXPERT				
PROIECTANT GENERAL:				Beneficiar:
 S.C. APULUM SOLUTIONS S.R.L. Județ Alba, nr. Alba Iulia, nr. Hozele 188000, nr. 34 CUI NO. 2338433, J18/08/2013 Tel. 0740.305.185, E-mail: arad@apulum.ro				ORASUL OCNA MURES
PROIECTANT SPECIALITATE:				Proiect nr.
 S.C. ORECZKA CONSULTING ENGINEERING S.R.L. Nr. O.R.C. - 02860000062016, C.I.U.I. - 86263865 Adresa: Str. Cooperatorilor, nr. 25A, Ap. 2, Min. Sibiu, Jud. Sibiu Site: www.oreczka.ro				8038/2024
DENUMIRE PROIECT:				Faza:
OCNA MURES - VERDE. Revitalizarea și creșterea calității și atractivității spațiilor publice situate în principalele cartiere ale orașului - str. Alina Independenței, Brașlov, Malinului.				S.F.
SPECIFICAȚIE	NUME	SEMNĂTURA	Scara:	
ȘEF PROIECT	art. Adela Elena RADU		1:200	
PROIECTAT	ing. Radu ENACHE			
C.A.D.	ing. Radu ENACHE		Data	Titlu planșă
			11.2024	PLAN DE SITUAȚIE INSTALAȚII SANITARE
				ZONA 6 - STRADA MALINULUI, nr. 25 - TEREN DE JOACA 1
				CF 85457
				Planșa nr. IS-06