


**ZONA 7 - STRADA MALINULUI, nr 16B - TEREN DE JOACA 2
CF 85453**

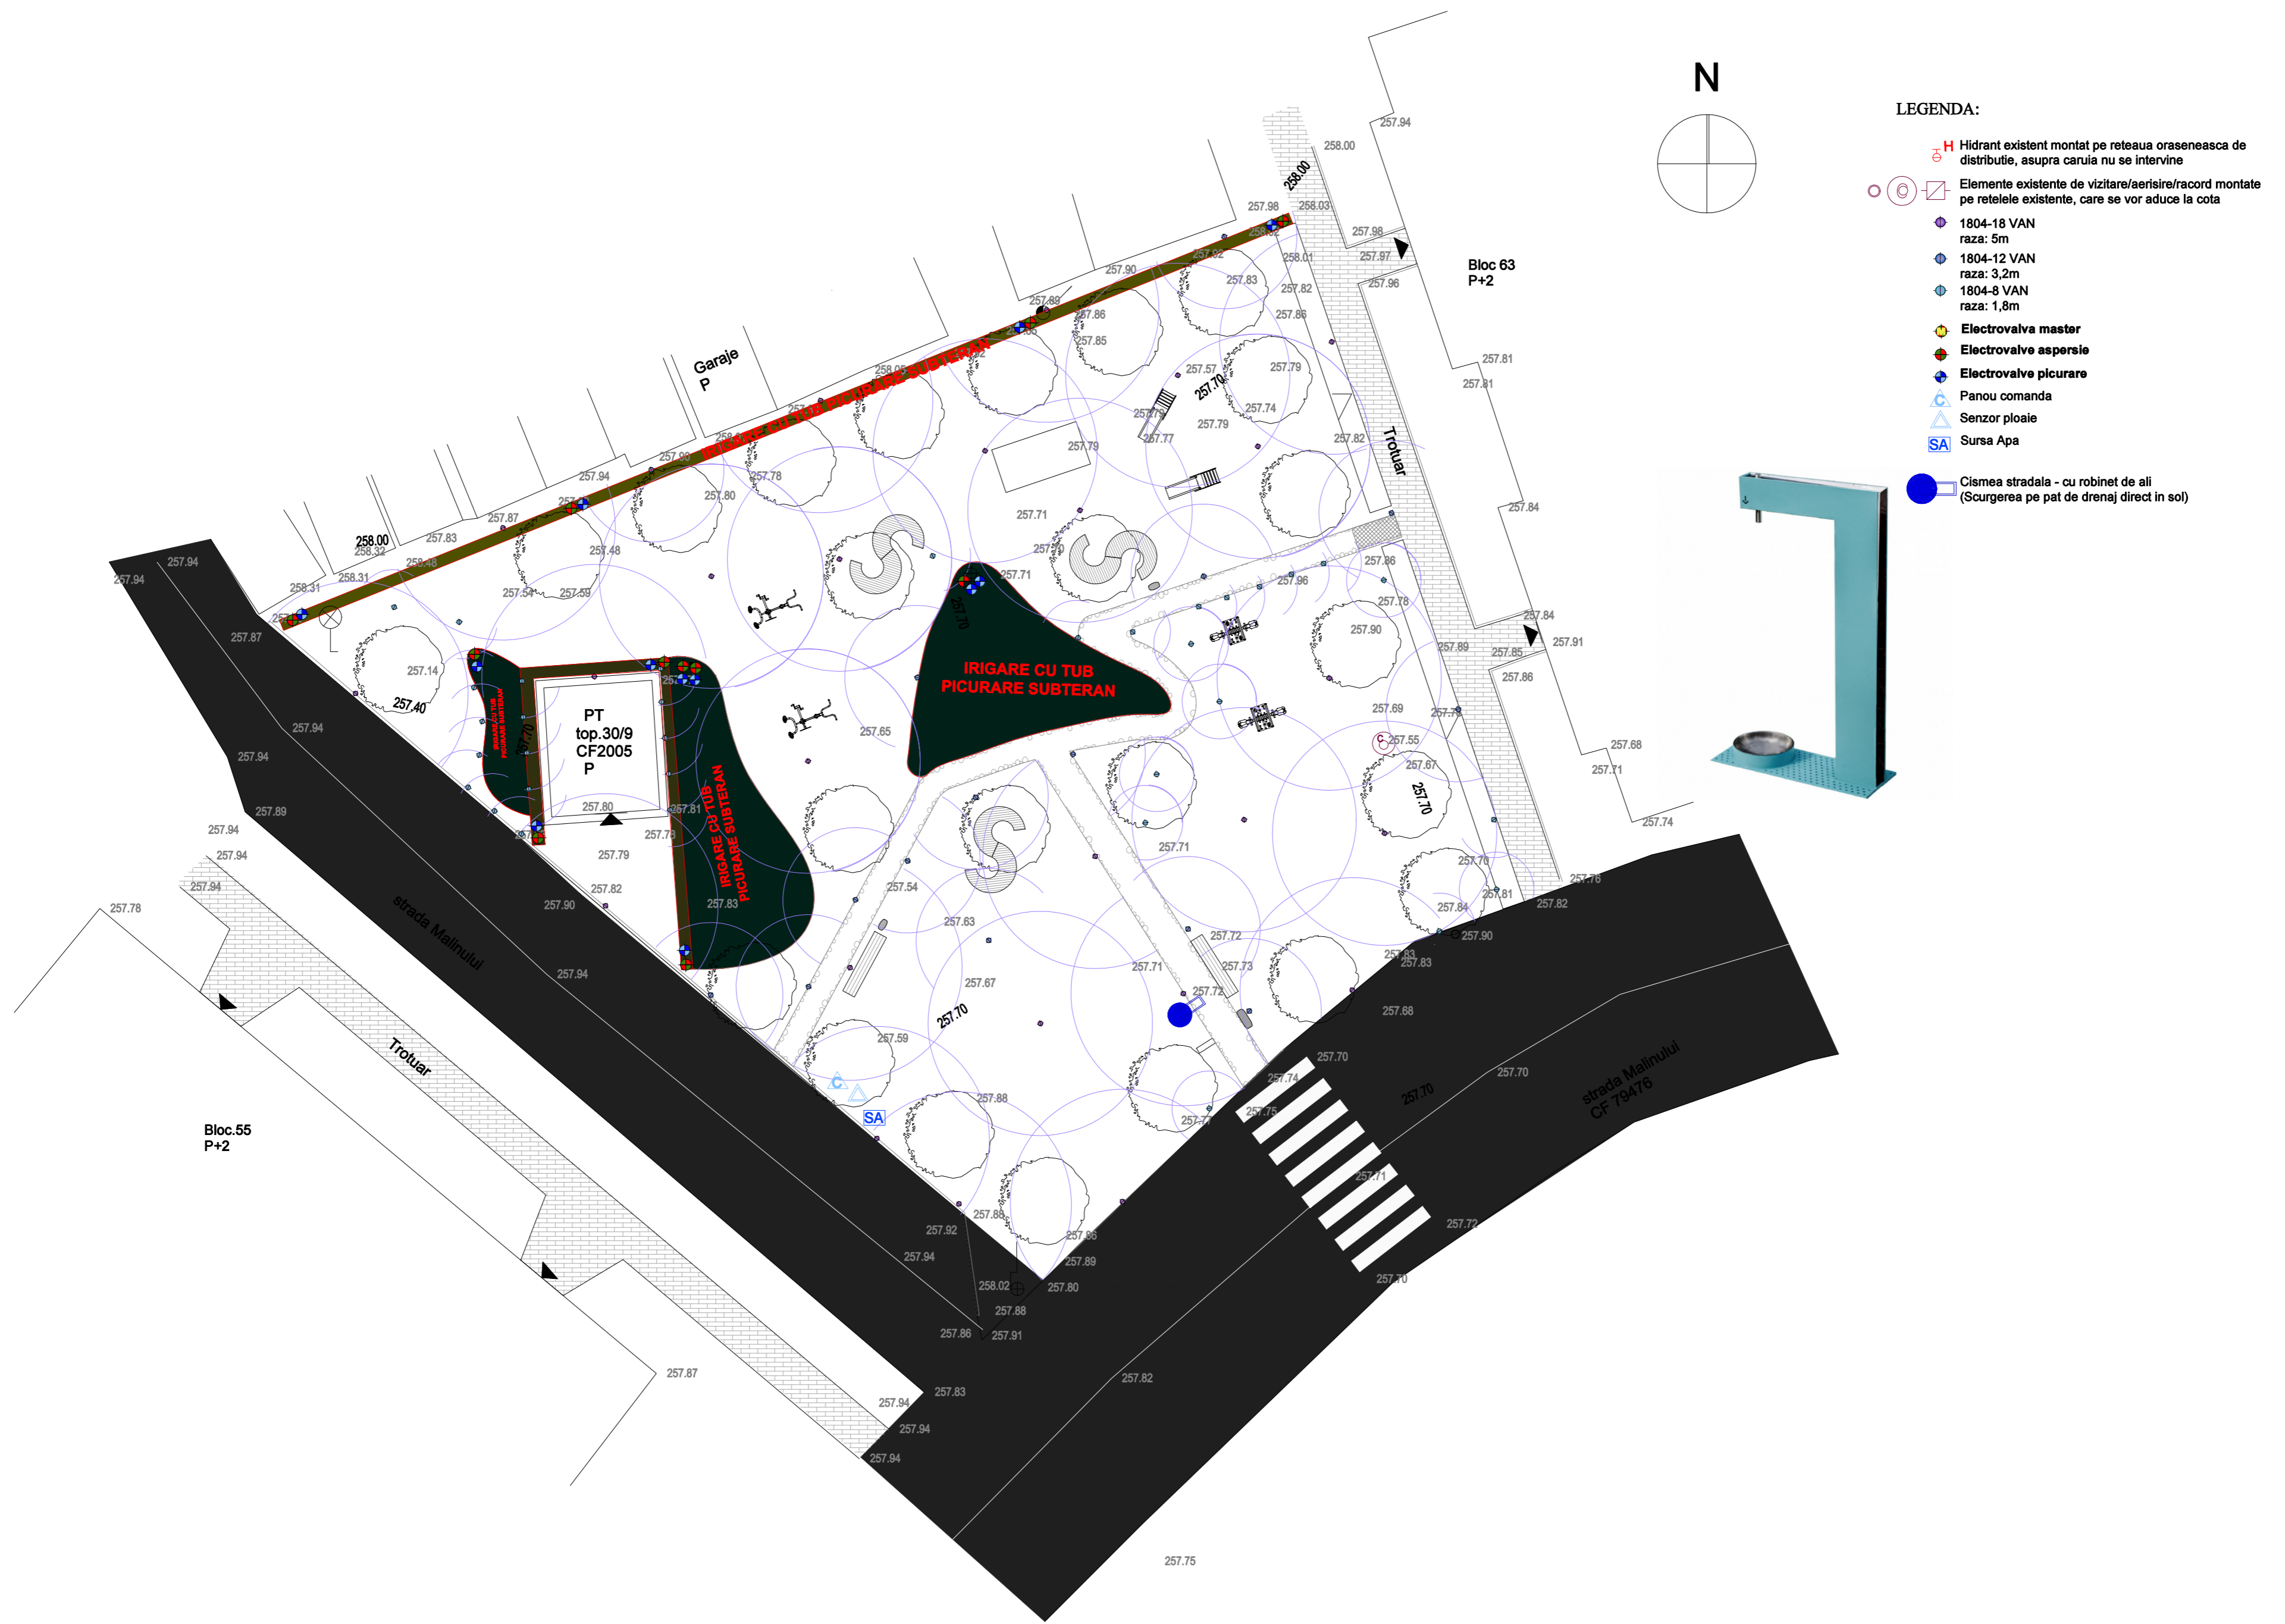

VERIFICAT	NUME	SEMNATURA	CERINȚA	REFERAT / EXPERTIZĂ NR./ DATA
VERIFICATOR/ EXPERT				
PROIECTANT GENERAL:	S.C. APULUM SOLUTIONS S.R.L. Jd. Alba, nr. Alba Iulia, nr. Hozei 188000, nr. 34 CUI NO: 23396333, J23/08/2013 Tel: 0740.305.185, E-mail: araba@apulum.ro			Beneficiar: ORASUL OCNA MURES
PROIECTANT SPECIALITATE:	S.C. ORECIZIA CONSULTING & EXPERTIZĂ S.R.L. Nr. O.R.C. 0286000406/2016, C.U.I.: 86263865 Adresa: Str. Cooperatorilor, Nr. 25A, Ap. 2, Min. Sibiu, Jd. Sibiu CUI: www.orecizia.ro			DENUMIRE PROIECT: OCNA MURES - VERDE: Revitalizarea și creșterea calității și atracivității spațiilor publice situate în principalele cartiere ale orașului - str. Aleea Independenței, Brașlov, Malinului.
PROIECTANT	ing. Radu ENACHE		Scara: 1:200	Proiect nr. 3/2024
ȘEF PROIECT	art. Adela Elena RADU			Proiect nr. 8038/2024
C.A.D.	ing. Radu ENACHE		Data 11.2024	Faza: S.F.
				Titlu planșă PLAN DE SITUAȚIE INSTALAȚII SANITARE ZONA 7 - STRADA MALINULUI, nr 16B - TEREN DE JOACA 2 CF 85453
				Planșa nr: IS-07