



PLAN DEMISOL - TABEL SUPRAFETE SI FINISAJE								
CAMERA					FINISAJE			
Nr. Ctr.	Simbol	Destinatie	Suprafata (m ²)	Perimetru (m)	Inaltimie utila (m)	Pardoseala	Pereți	Tavane
1	D1	CALUS	20.25	13.03				
2	D2	CAMERA	289.62	307.01				
3	D3	CAMERA	10.67	13.58				
4	D4	CAMERA	39.73	33.76				
5	D5	CAMERA	10.21	13.02				
6	D6	CAMERA	2.74	6.66				
7	D7	CAMERA	19.80	27.67				
8	D8	CAMERA	17.36	36.76				
9	D9	CASA SCARII	4.59	12.40				
10	D10	CAMERA	6.62	17.72				
11	D11	CAMERA	38.68	26.52				
12	D12	CAMERA	50.62	48.61				
13	D13	CAMERA	54.50	43.62				
14	D14	CAMERA	5.53	12.23				
15	D15	CAMERA	11.65	13.87				
16	D16	CAMERA	11.03	13.30				
17	D17	CAMERA	12.50	14.44				
18	D18	CASA SCARII	6.00	9.01				
19	D19	CAMERA	48.77	29.95				
20	D20	CAMERA	17.91	39.39				
21	D21	CAMERA	17.23	39.71				
22	D22	CAMERA	57.93	39.30				
23	D23	CAMERA	11.58	14.47				
24	D24	CAMERA	39.22	33.21				
25	D25	CAMERA	10.00	24.80				
26	D26	CAMERA	5.93	10.13				
27	D27	CAMERA	4.02	6.01				
28	D28	CAMERA	48.83	30.00	2.71			
29	D29	CAMERA	7.72	16.57	2.24			
30	D30	CAMERA	4.46	8.47	5.12			
31	D31	CAMERA	22.43	21.62				
32	D32	CAMERA	17.76	40.72				
33	D33	CAMERA	28.05	24.31				
34	D34	CAMERA	21.59	20.16				
35	D35	CAMERA	34.00	25.19				
36	D36	CAMERA	8.98	12.49				
37	D37	CAMERA	4.16	8.35				
38	D38	CAMERA	170.16	56.50				
39	D39	CAMERA	19.68	17.82				
40	D40	CAMERA	19.03	27.54				
41	D41	CAMERA	7.49	20.90				
SUPRAFATA UTILA		1290.00						
SUPRAFATA TOTALA		1301.39						
SUPRAFATA CONSTRITA		1282.41						

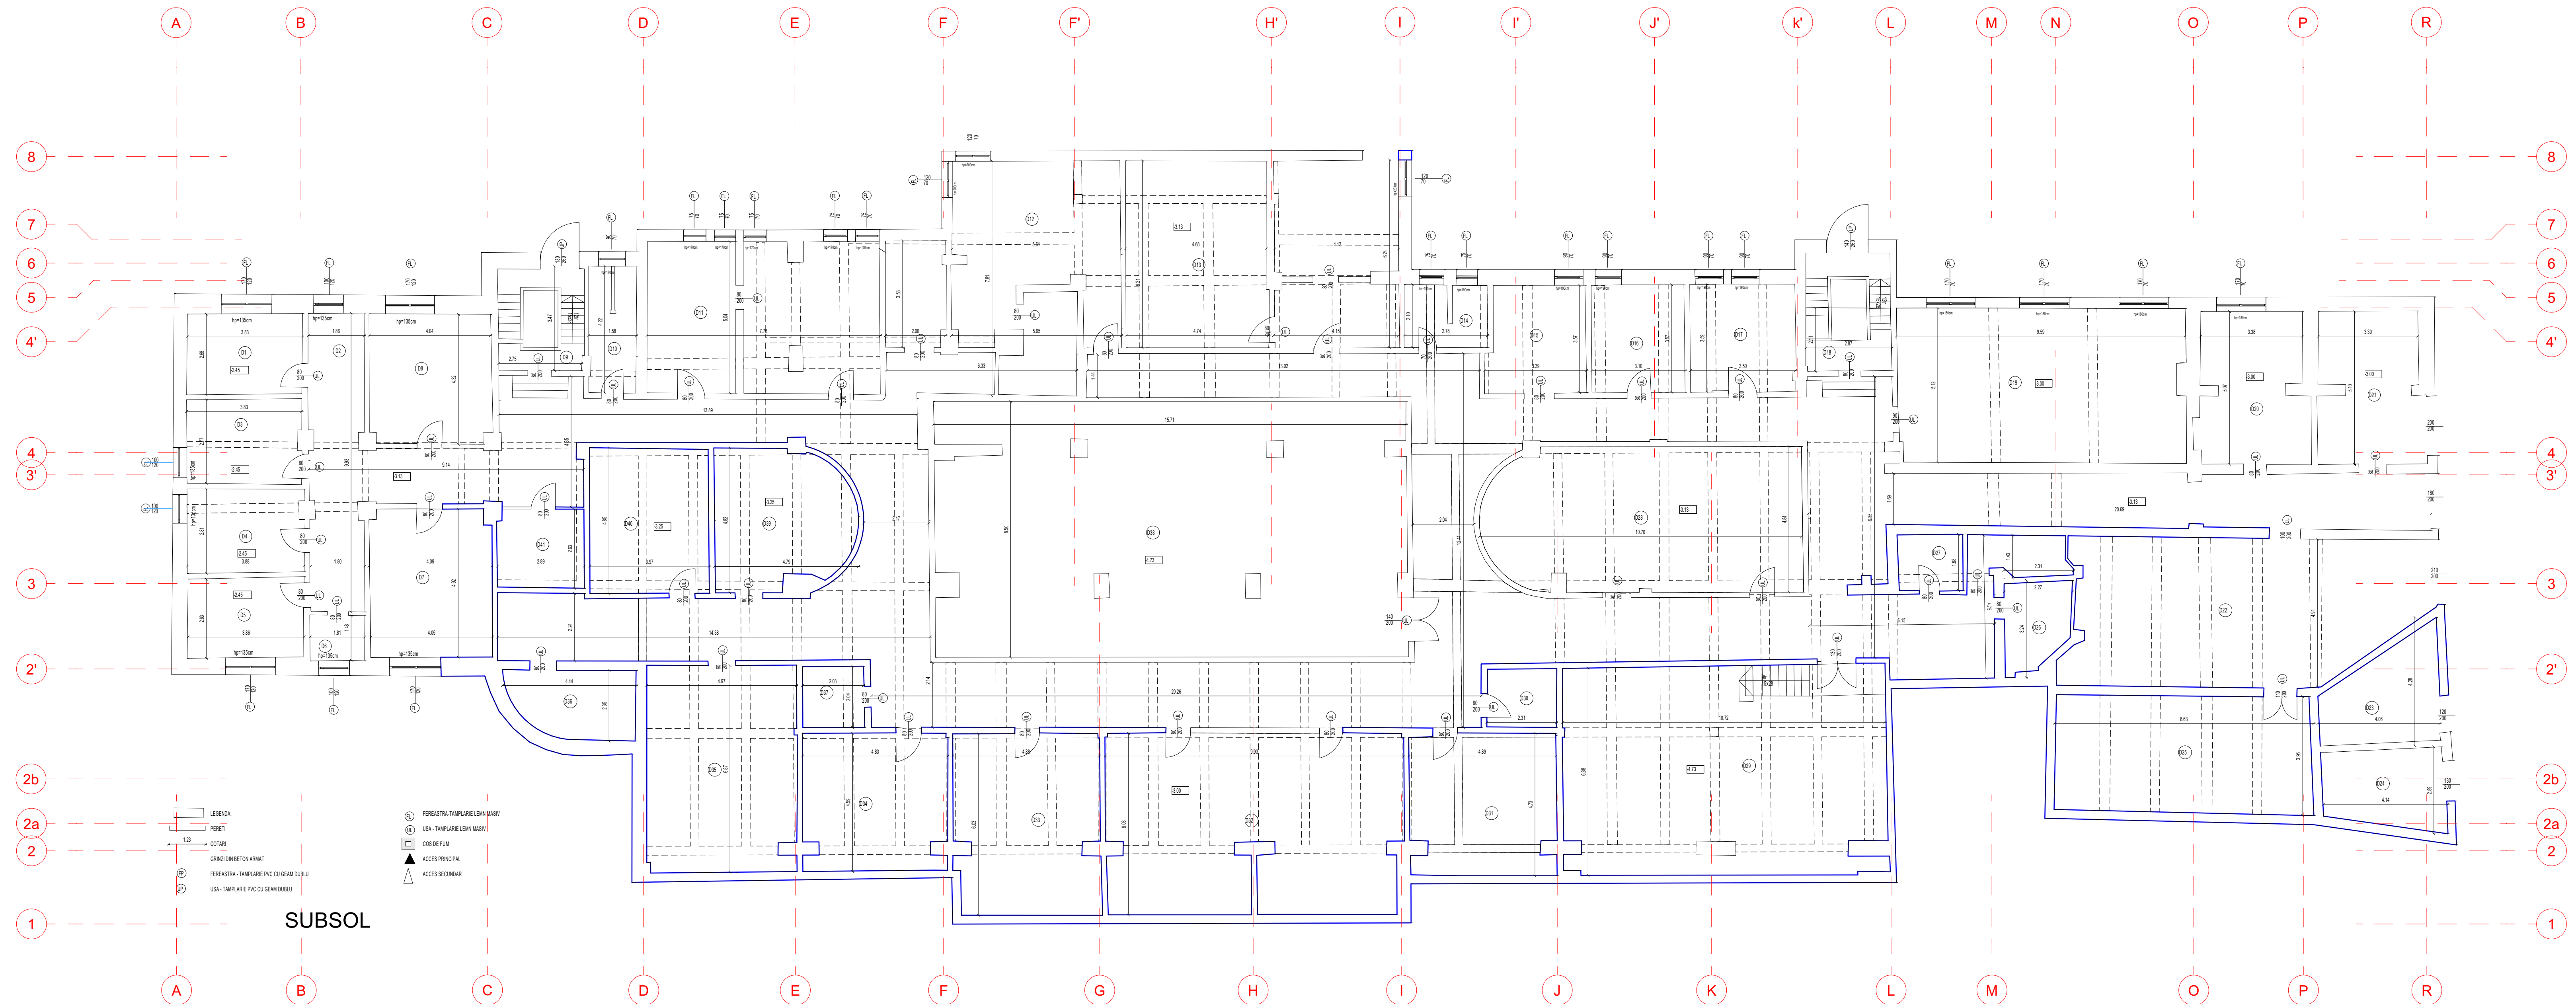

PLAN PARTER - TABEL SUPRAFETE SI FINIAJE							

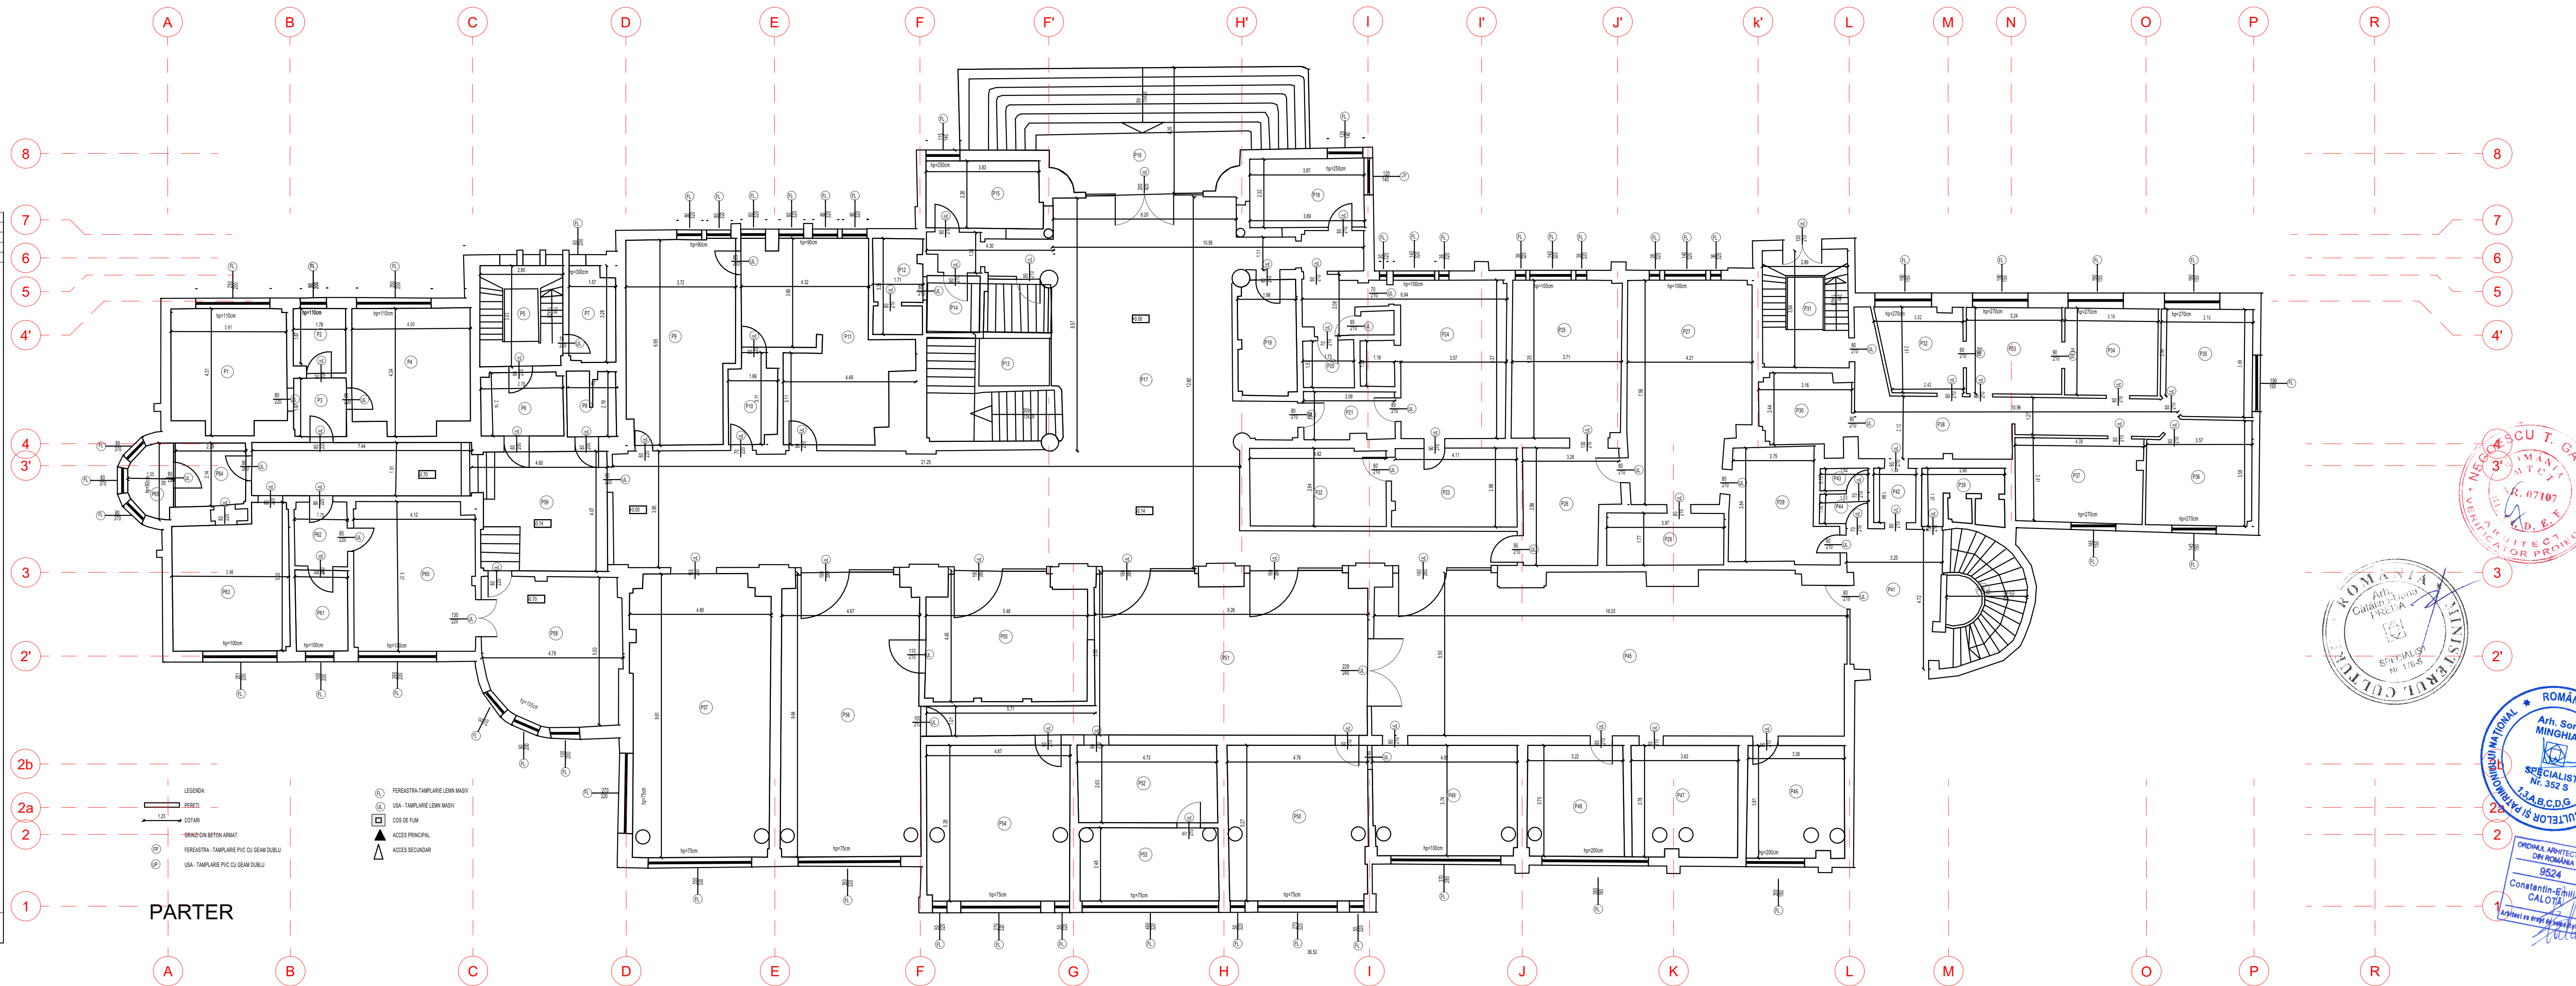

DENUMIRE PROIECT:

Reabilitare și dotare Secția Recreere,
Medicină Fizică și Balneologie, în cadru




PROIECTANT SPECIALITATE ARHITECTURA:
SC CEC SOLUTIONS SRL

SPECIFICATIE NUME	SERMATUR
Sef Proiect Complex: Prof. Dr. Arh. Sorin MINGHIAȚ	
Sef Proiect arhitectură: arch. Emilian CALOȚA	
Proiectant: arch. Cosmin RĂDUȚ	
Desenator: arch. Cosmin RĂDUȚ	
PLAN SUBSOL SI PARTER	
Panose: RL/V03	Proiect nr.: 14 Data: 17.12.2018 Faza: 1:100 Scara: Faza Revizii: