PLAN ETAJ 1 - TABEL SUPRAFETE SI FINISAJE

Nr. Crt.	CAMERA					FINISAJE		
	Simbol	Destinatie	Suprafata (mp)	Perimetru (ml)	Inaltime utila (m)	Pardoseala	Pereti	Tavane
1	E1	BAIE	15.98	16.59		GRESIE	FAIANTA-ZUGRAVITU	
2	E2	BAIE	4.56	8.77		GRESIE	FAIANTA-ZUGRAVITU	
3	E3	SALON	15.95	16.49		CIMENT-MOZAIC	ZUGRAVITU	
4	E4	CASA SCARII	9.80	12.53		GRESIE	FAIANTA-ZUGRAVITU	
5	E5	BAIE	5.29	9.94		GRESIE	FAIANTA-ZUGRAVITU	
6	E6	HOL	6.09	10.00		CIMENT-MOZAIC	ZUGRAVITU	
7	E7	BAIE	3.49	10.61		GRESIE	FAIANTA-ZUGRAVITU	
8	E8	SALON	28.89	22.99		CIMENT-MOZAIC	ZUGRAVITU	
9	E9	SALON	28.20	23.23		GRESIE	FAIANTA-ZUGRAVITU	
10	E10	BAIE	7.56	12.08		CIMENT-MOZAIC	ZUGRAVITU	
11	E11	HOL	8.41	13.26		GRESIE	FAIANTA-ZUGRAVITU	
12	E12	BAIE	6.97	11.65		CIMENT-MOZAIC	ZUGRAVITU	
13	E13	HOL	6.72	11.72		GRESIE	FAIANTA-ZUGRAVITU	
14	E14	BAIE	9.36	13.95		CIMENT-MOZAIC	ZUGRAVITU	
15	E15	CASA SCARII	35.20	24.42		GRESIE	FAIANTA-ZUGRAVITU	
16	E16	HOL	149.57	147.12		CIMENT-MOZAIC	ZUGRAVITU	
17	E17	BALCON	54.45	46.07		GRESIE	FAIANTA-ZUGRAVITU	
18	E18	SALON	20.75	18.94		CIMENT-MOZAIC	ZUGRAVITU	
19	E19	SALON	20.68	18.80		GRESIE	FAIANTA-ZUGRAVITU	
20	E20	SALON	19.57	18.30		CIMENT-MOZAIC	ZUGRAVITU	
21	E21	SALON	21.69	19.22		GRESIE	FAIANTA-ZUGRAVITU	
22	E22	CASA SCARII	10.54	13.13		CIMENT-MOZAIC	ZUGRAVITU	
23	E23	BIROU	5.98	10.02		GRESIE	FAIANTA-ZUGRAVITU	
24	E24	BIROU	5.90	16.33		CIMENT-MOZAIC	ZUGRAVITU	
25	E25	HOL	5.96	9.98		GRESIE	FAIANTA-ZUGRAVITU	
26	E26	BAIE	3.15	7.25		CIMENT-MOZAIC	ZUGRAVITU	
27	E27	BAIE	1.63	5.71		GRESIE	FAIANTA-ZUGRAVITU	
28	E28	CASA SCARII	20.57	20.44		CIMENT-MOZAIC	ZUGRAVITU	
29	E29	BAIE	5.81	10.26		GRESIE	FAIANTA-ZUGRAVITU	
30	E30	HOL	5.80	11.46		CIMENT-MOZAIC	ZUGRAVITU	
31	E31	HOL	5.49	10.48		BAIE	FAIANTA-ZUGRAVITU	
32	E32	BAIE	4.98	9.34		CIMENT-MOZAIC	ZUGRAVITU	
33	E33	BAIE	5.43	9.84		GRESIE	FAIANTA-ZUGRAVITU	
34	E34	HOL	5.75	11.06		CIMENT-MOZAIC	ZUGRAVITU	
35	E35	HOL	5.21	9.65		GRESIE	FAIANTA-ZUGRAVITU	
36	E36	BAIE	5.17	9.73	3.41	CIMENT-MOZAIC	ZUGRAVITU	ZUGRAVITU
37	E37	BAIE	6.22	10.87		GRESIE	FAIANTA-ZUGRAVITU	
38	E38	HOL	5.73	10.92		CIMENT-MOZAIC	ZUGRAVITU	
39	E39	SALON	27.37	21.77		GRESIE	FAIANTA-ZUGRAVITU	
40	E40	SALON	27.80	21.91		CIMENT-MOZAIC	ZUGRAVITU	
41	E41	HOL	5.58	10.73		GRESIE	FAIANTA-ZUGRAVITU	
42	E42	BAIE	6.26	10.93		CIMENT-MOZAIC	ZUGRAVITU	
43	E43	HOL	5.54	10.61		GRESIE	FAIANTA-ZUGRAVITU	
44	E44	SALON	27.27	21.80		CIMENT-MOZAIC	ZUGRAVITU	
45	E45	BAIE	6.16	10.91		GRESIE	FAIANTA-ZUGRAVITU	
46	E46	HOL	5.62	10.73		CIMENT-MOZAIC	ZUGRAVITU	
47	E47	BAIE	6.35	10.76		GRESIE	FAIANTA-ZUGRAVITU	
48	E48	SALON	27.42	21.79		CIMENT-MOZAIC	ZUGRAVITU	
49	E49	BAIE	6.36	10.81		GRESIE	FAIANTA-ZUGRAVITU	
50	E50	SALON	27.47	21.82		CIMENT-MOZAIC	ZUGRAVITU	
51	E51	HOL	5.49	10.56		GRESIE	FAIANTA-ZUGRAVITU	
52	E52	BAIE	5.93	10.68		CIMENT-MOZAIC	ZUGRAVITU	
53	E53	BAIE	5.93	10.68		GRESIE	FAIANTA-ZUGRAVITU	
54	E54	SALON	27.44	21.71		CIMENT-MOZAIC	ZUGRAVITU	
55	E55	BAIE	6.17	10.67		GRESIE	FAIANTA-ZUGRAVITU	
56	E56	SALON	35.06	25.78		CIMENT-MOZAIC	ZUGRAVITU	
57	E57	SALON	47.60	35.81		GRESIE	FAIANTA-ZUGRAVITU	
58	E58	HOL	5.50	10.80		CIMENT-MOZAIC	ZUGRAVITU	
59	E59	SALON	20.94	18.02		GRESIE	FAIANTA-ZUGRAVITU	
60	E60	SALON	19.71	19.31		CIMENT-MOZAIC	ZUGRAVITU	
61	E61	BAIE	4.95	8.94		GRESIE	FAIANTA-ZUGRAVITU	
62	E62	SALON	17.92	18.02		CIMENT-MOZAIC	ZUGRAVITU	
63	E63	BAIE	5.36	9.53		GRESIE	FAIANTA-ZUGRAVITU	
64	E64	HOL	3.52	7.47		CIMENT-MOZAIC	ZUGRAVITU	
65	E65	HOL	12.06	17.12				
66	E66	BALCON	9.95	13.81				
67	E67	BALCON	9.68	13.57				
68	E68	BALCON	3.55	11.49				
69	E69	BALCON	3.53	11.34				
70	E70	BALCON	3.79	13.63				
71	E71	BALCON	3.07	9.89				
72	E72	BALCON	3.13	10.10				
73	E73	BALCON	10.94	13.87				
74	E74	BALCON	7.29	16.36				
SUPRAFATA UTILA			864.05					
SUPRAFATA TOTALA			1064.53					
SUPRAFATA CONSTRUITA			1301.18					

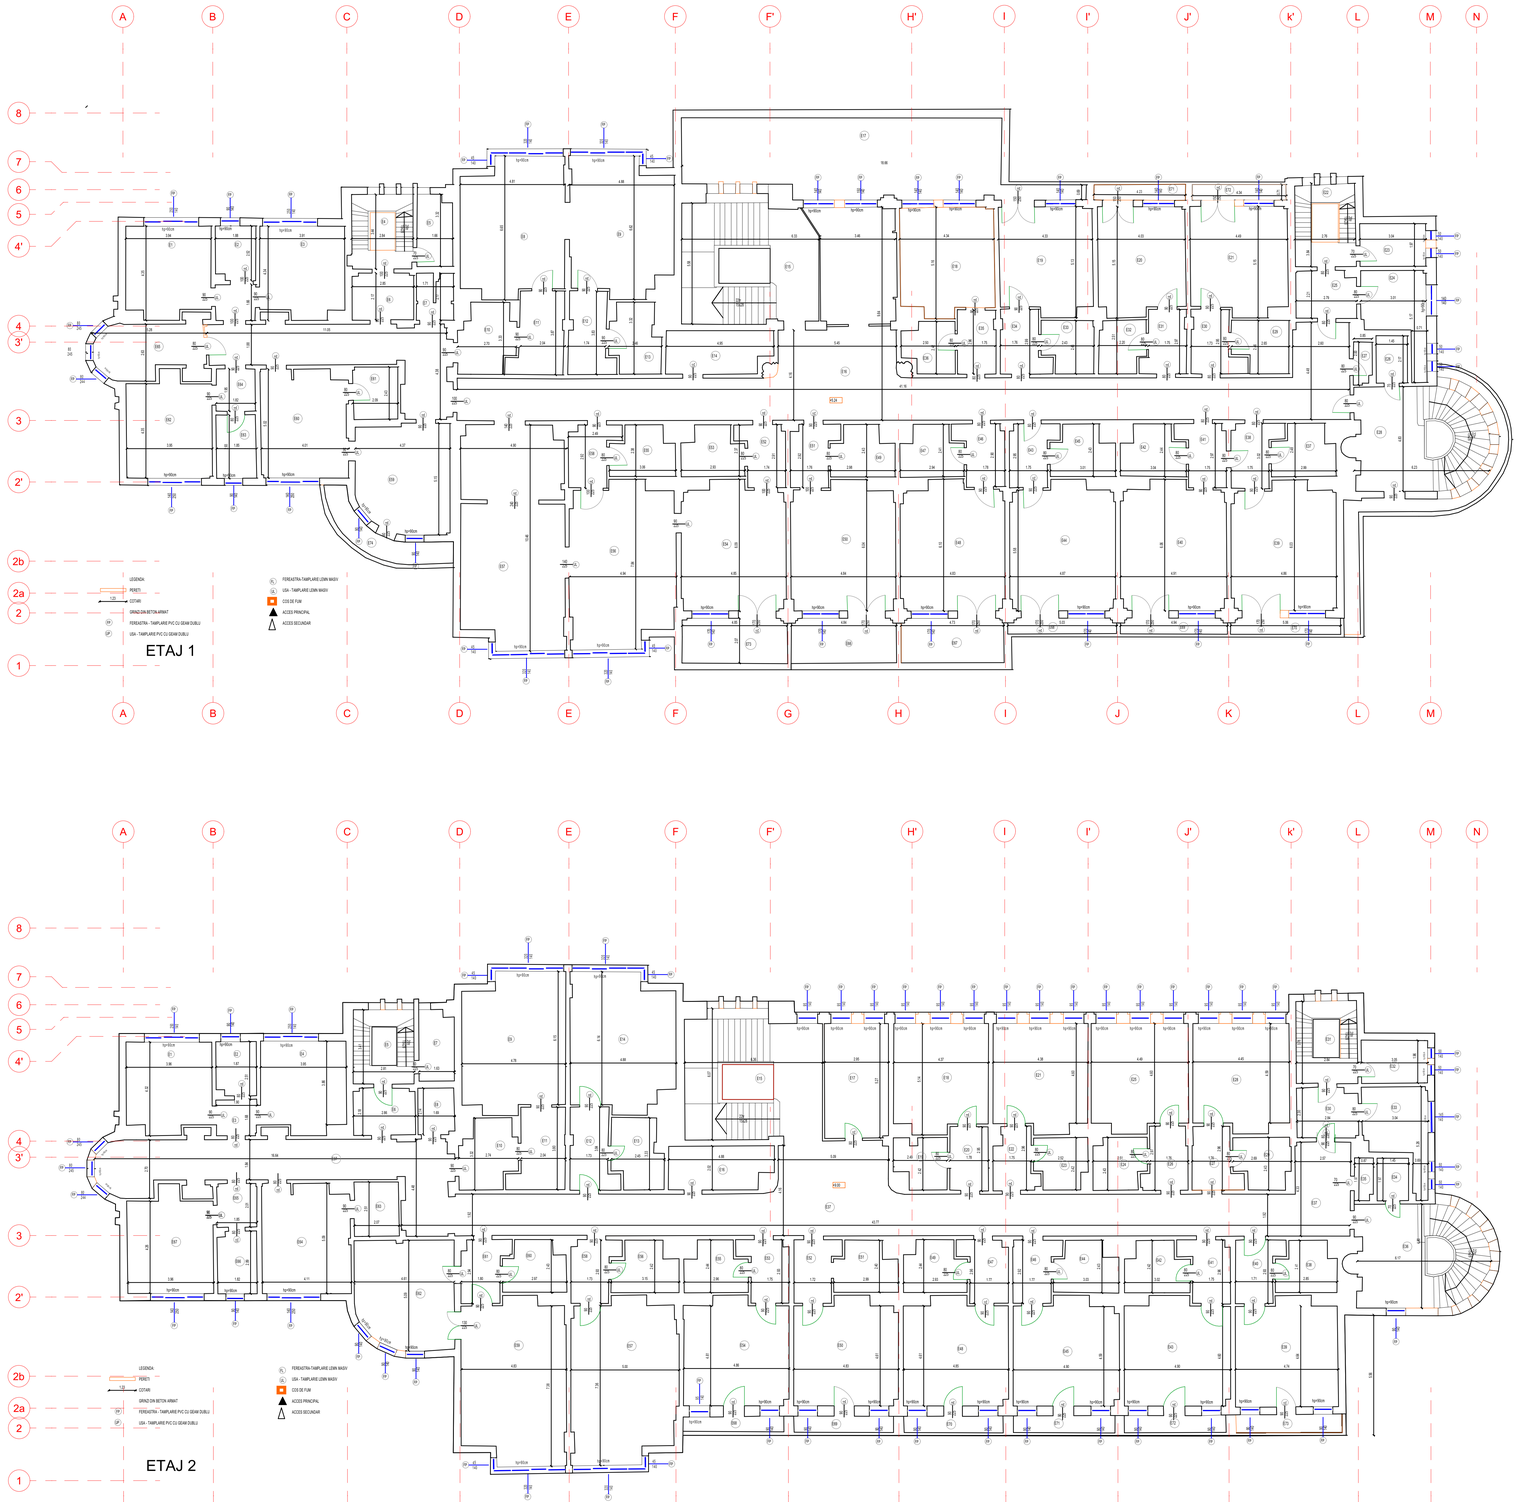

PLAN ETAJ 2 - TABEL SUPRAFETE SI FINISAJE

Nr. Crt.	CAMERA					FINISAJE		
	Simbol	Destinatie	Suprafata (mp)	Perimetru (ml)	Inaltime utila (m)	Pardoseala	Pereti	Tavane
1	E1	BAIE	15.92	16.59		GRESIE	FAIANTA-ZUGRAVITU	
2	E2	BAIE	4.56	8.73		GRESIE	FAIANTA-ZUGRAVITU	
3	E3	HOL	3.08	7.08		CIMENT-MOZAIC	ZUGRAVITU	
4	E4	BAIE	16.32	16.66		GRESIE	FAIANTA-ZUGRAVITU	
5	E5	CASA SCARII	9.61	12.44		CIMENT-MOZAIC	ZUGRAVITU	
6	E6	HOL	4.12	10.04		GRESIE	FAIANTA-ZUGRAVITU	
7	E7	BAIE	5.21	9.88		CIMENT-MOZAIC	ZUGRAVITU	
8	E8	BAIE	3.57	7.84		GRESIE	FAIANTA-ZUGRAVITU	
9	E9	SALON	28.91	22.91		CIMENT-MOZAIC	ZUGRAVITU	
10	E10	HOL	7.56	12.14		CIMENT-MOZAIC	ZUGRAVITU	
11	E11	BAIE	9.29	13.19		GRESIE	FAIANTA-ZUGRAVITU	
12	E12	HOL	7.02	12.79		CIMENT-MOZAIC	ZUGRAVITU	
13	E13	HOL	7.02	12.79		GRESIE	FAIANTA-ZUGRAVITU	
14	E14	SALON	28.62	23.23		CIMENT-MOZAIC	ZUGRAVITU	
15	E15	CASA SCARII	34.91	24.32		GRESIE	FAIANTA-ZUGRAVITU	
16	E16	BIROU	9.29	13.80		CIMENT-MOZAIC	ZUGRAVITU	
17	E17	RECEPTIE	15.57	16.46		GRESIE	FAIANTA-ZUGRAVITU	
18	E18	SALOM	21.08	19.03		CIMENT-MOZAIC	ZUGRAVITU	
19	E19	BAIE	5.26	10.59		GRESIE	FAIANTA-ZUGRAVITU	
20	E20	HOL	5.23	9.43		CIMENT-MOZAIC	ZUGRAVITU	
21	E21	SALON	21.02	19.05		GRESIE	FAIANTA-ZUGRAVITU	
22	E22	BAIE	5.11	10.55		CIMENT-MOZAIC	ZUGRAVITU	
23	E23	HOL	5.40	9.83		GRESIE	FAIANTA-ZUGRAVITU	
24	E24	BAIE	5.55	9.93		CIMENT-MOZAIC	ZUGRAVITU	
25	E25	SALON	21.49	19.19		GRESIE	FAIANTA-ZUGRAVITU	
26	E26	BAIE	5.07	10.18		CIMENT-MOZAIC	ZUGRAVITU	
27	E27	HOL	5.41	9.89		GRESIE	FAIANTA-ZUGRAVITU	
28	E28	SALON	21.27	19.09		CIMENT-MOZAIC	ZUGRAVITU	
29	E29	BAIE	5.66	10.23		GRESIE	FAIANTA-ZUGRAVITU	
30	E30	HOL	4.42	10.31		CIMENT-MOZAIC	ZUGRAVITU	
31	E31	CASA SCARII	10.75	13.26		GRESIE	FAIANTA-ZUGRAVITU	
32	E32	BIROU	6.04	10.07		CIMENT-MOZAIC	ZUGRAVITU	
33	E33	BIROU	10.50	16.56		GRESIE	FAIANTA-ZUGRAVITU	
34	E34	HOL	2.85	6.82		GRESIE		
35	E35	BAIE	1.67	5.70		CIMENT-MOZAIC	ZUGRAVITU	
36	E36	CASA SCARII	27.19	22.04	3.36	GRESIE	FAIANTA-ZUGRAVITU	ZUGRAVITU
37	E37	HOL	108.47	143.67		CIMENT-MOZAIC	ZUGRAVITU	
38	E38	BAIE	5.96	10.55		GRESIE	FAIANTA-ZUGRAVITU	
39	E39	SALON	22.76	19.76		CIMENT-MOZAIC	ZUGRAVITU	
40	E40	BAIE	5.60	10.36		GRESIE	FAIANTA-ZUGRAVITU	
41	E41	HOL	5.60	10.36		CIMENT-MOZAIC	ZUGRAVITU	
42	E42	BAIE	5.23	10.90		GRESIE	FAIANTA-ZUGRAVITU	
43	E43	SALON	21.68	20.00		CIMENT-MOZAIC	ZUGRAVITU	
44	E44	BAIE	5.23	10.82		GRESIE	FAIANTA-ZUGRAVITU	
45	E45	SALON	23.25	20.04		CIMENT-MOZAIC	ZUGRAVITU	
46	E46	HOL	5.55	10.44		GRESIE	FAIANTA-ZUGRAVITU	
47	E47	HOL	5.58	10.70		CIMENT-MOZAIC	ZUGRAVITU	
48	E48	SALON	23.52	19.93		GRESIE	FAIANTA-ZUGRAVITU	
49	E49	BAIE	5.23	10.74		CIMENT-MOZAIC	ZUGRAVITU	
50	E50	SALON	22.94	19.91		GRESIE	FAIANTA-ZUGRAVITU	
51	E51	BAIE	6.09	10.81		CIMENT-MOZAIC	ZUGRAVITU	
52	E52	HOL	5.44	10.33		GRESIE	FAIANTA-ZUGRAVITU	
53	E53	BAIE	5.44	10.33		CIMENT-MOZAIC	ZUGRAVITU	
54	E54	SALON	23.06	20.05		GRESIE	FAIANTA-ZUGRAVITU	
55	E55	BAIE	6.07	10.80		CIMENT-MOZAIC	ZUGRAVITU	
56	E56	BAIE	5.36	11.15		GRESIE	FAIANTA-ZUGRAVITU	
57	E57	SALON	35.21	26.08		CIMENT-MOZAIC	ZUGRAVITU	
58	E58	HOL	5.51	10.54		GRESIE	FAIANTA-ZUGRAVITU	
59	E59	SALON	35.09	25.94		CIMENT-MOZAIC	ZUGRAVITU	
60	E60	BAIE	5.25	10.71		GRESIE	FAIANTA-ZUGRAVITU	
61	E61	HOL	5.58	10.63		CIMENT-MOZAIC	ZUGRAVITU	
62	E62	SALON	22.35	18.55		GRESIE	FAIANTA-ZUGRAVITU	
63	E63	BAIE	5.14	9.13		CIMENT-MOZAIC	ZUGRAVITU	
64	E64	SALON	20.29	19.60		GRESIE	FAIANTA-ZUGRAVITU	
65	E65	HOL	5.70	7.75		CIMENT-MOZAIC	ZUGRAVITU	
66	E66	BALCON	9.95	13.81				
67	E67	BALCON	17.73	16.08				
68	E68	BALCON	3.22	10.69				
69	E69	BALCON	3.43	10.69				
70	E70	BALCON	3.51	10.69				
71	E71	BALCON	3.68	10.95				
72	E72	BALCON	3.69	10.98				
73	E73	BALCON	4.93	13.47				
SUPRAFATA UTILA			838.69					
SUPRAFATA TOTALA			942.33					
SUPRAFATA CONSTRUITA			1126.4					

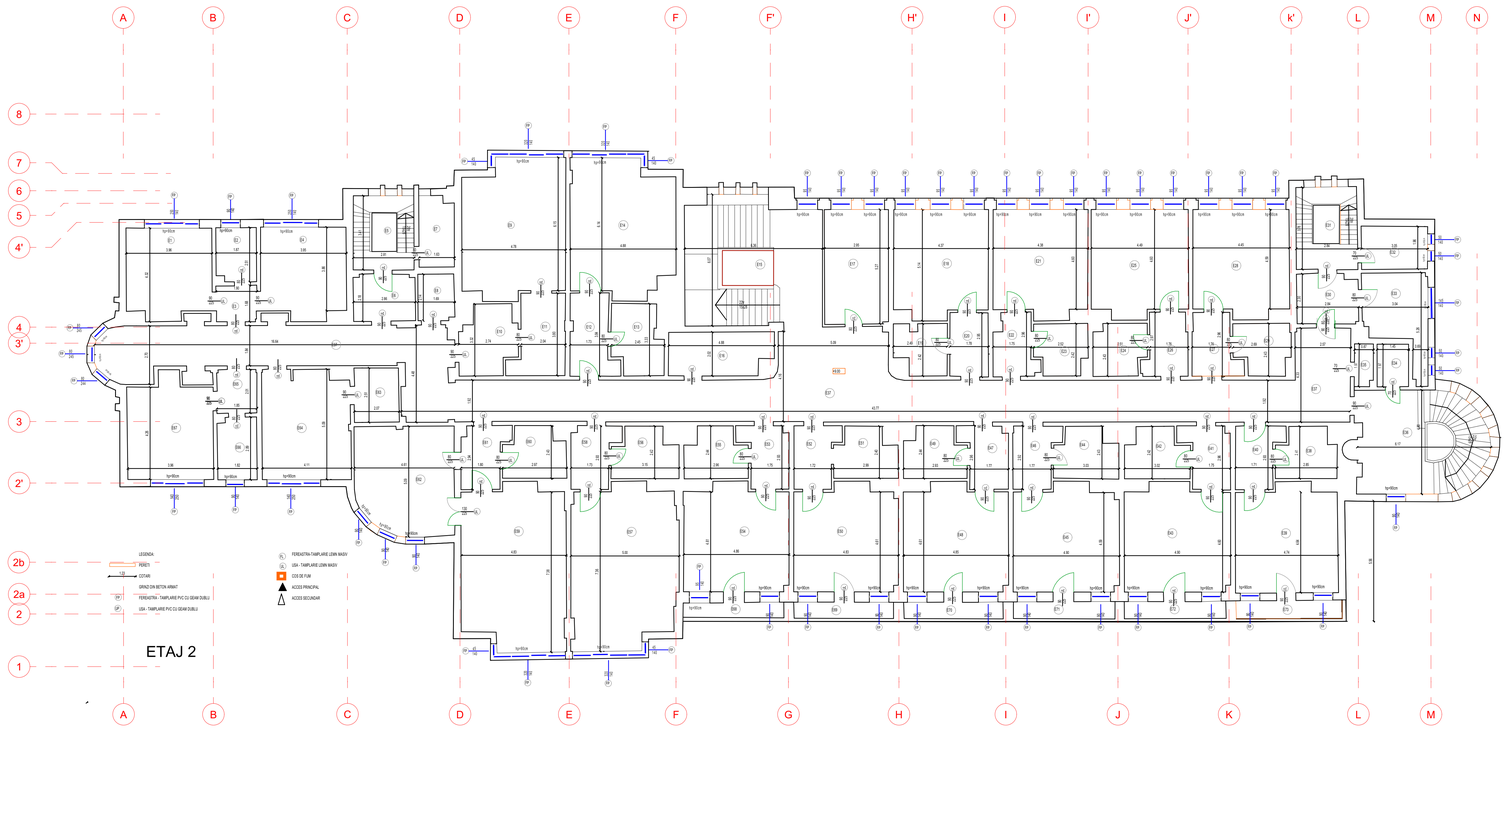

DENUMIRE PROIECT:

Reabilitare și dotare Secția Recuperare, Medicină Fizică și Balneologie - din cadrul Spitalului Județean de Urgență Drobeta Turnu Severin, B-dul Carol I, nr.4

Adresa amplasament:
B-dul Carol I, nr.4^, Drobeta Turnu Severin, Judet Mehedinti

BENEFICIAR:
Unitatea Administrativ Teritoriala Judetul Mehedinti pentru Spitalul Județean de Urgență Drobeta Turnu Severin

Adresa: Str. Marasti Alexandru Averescu 2

PROIECTANT GENERAL:
SC CEC SOLUTIONS SRL
cec ARCHITECTURE INTERIOR DESIGN
Bd-ul Bd. Unii, nr. 33, Tronson 1, Sector 3
Tel: 0743.553.697 / 0763.183.989
Fax: 0219779
office@cecarchitecture.ro

PROIECTANT SPECIALITATE ARHITECTURA:
SC CEC SOLUTIONS SRL

SPECIFICATIE / NUME	SEMNATURA
Sef Proiect Complex: **Prof. Dr.Arh.Sorin MINGHIAT**	
Sef Proiect arhitectura: **arh. Emilian CALOTA**	
Proiectat: **arh. Cosmin BRATU**	
Desenat **arh. Cosmin BRATU**	

STUDIUL EXISTENTA
PLAN ETAJ 1 SI 2
EXISTENT

Proiect nr.: 14
Data: 17.10.2024
Scara: 1:100
Faza: **DALI**
Revizia
Planșa: RLV04