PLAN DE SITUATIE

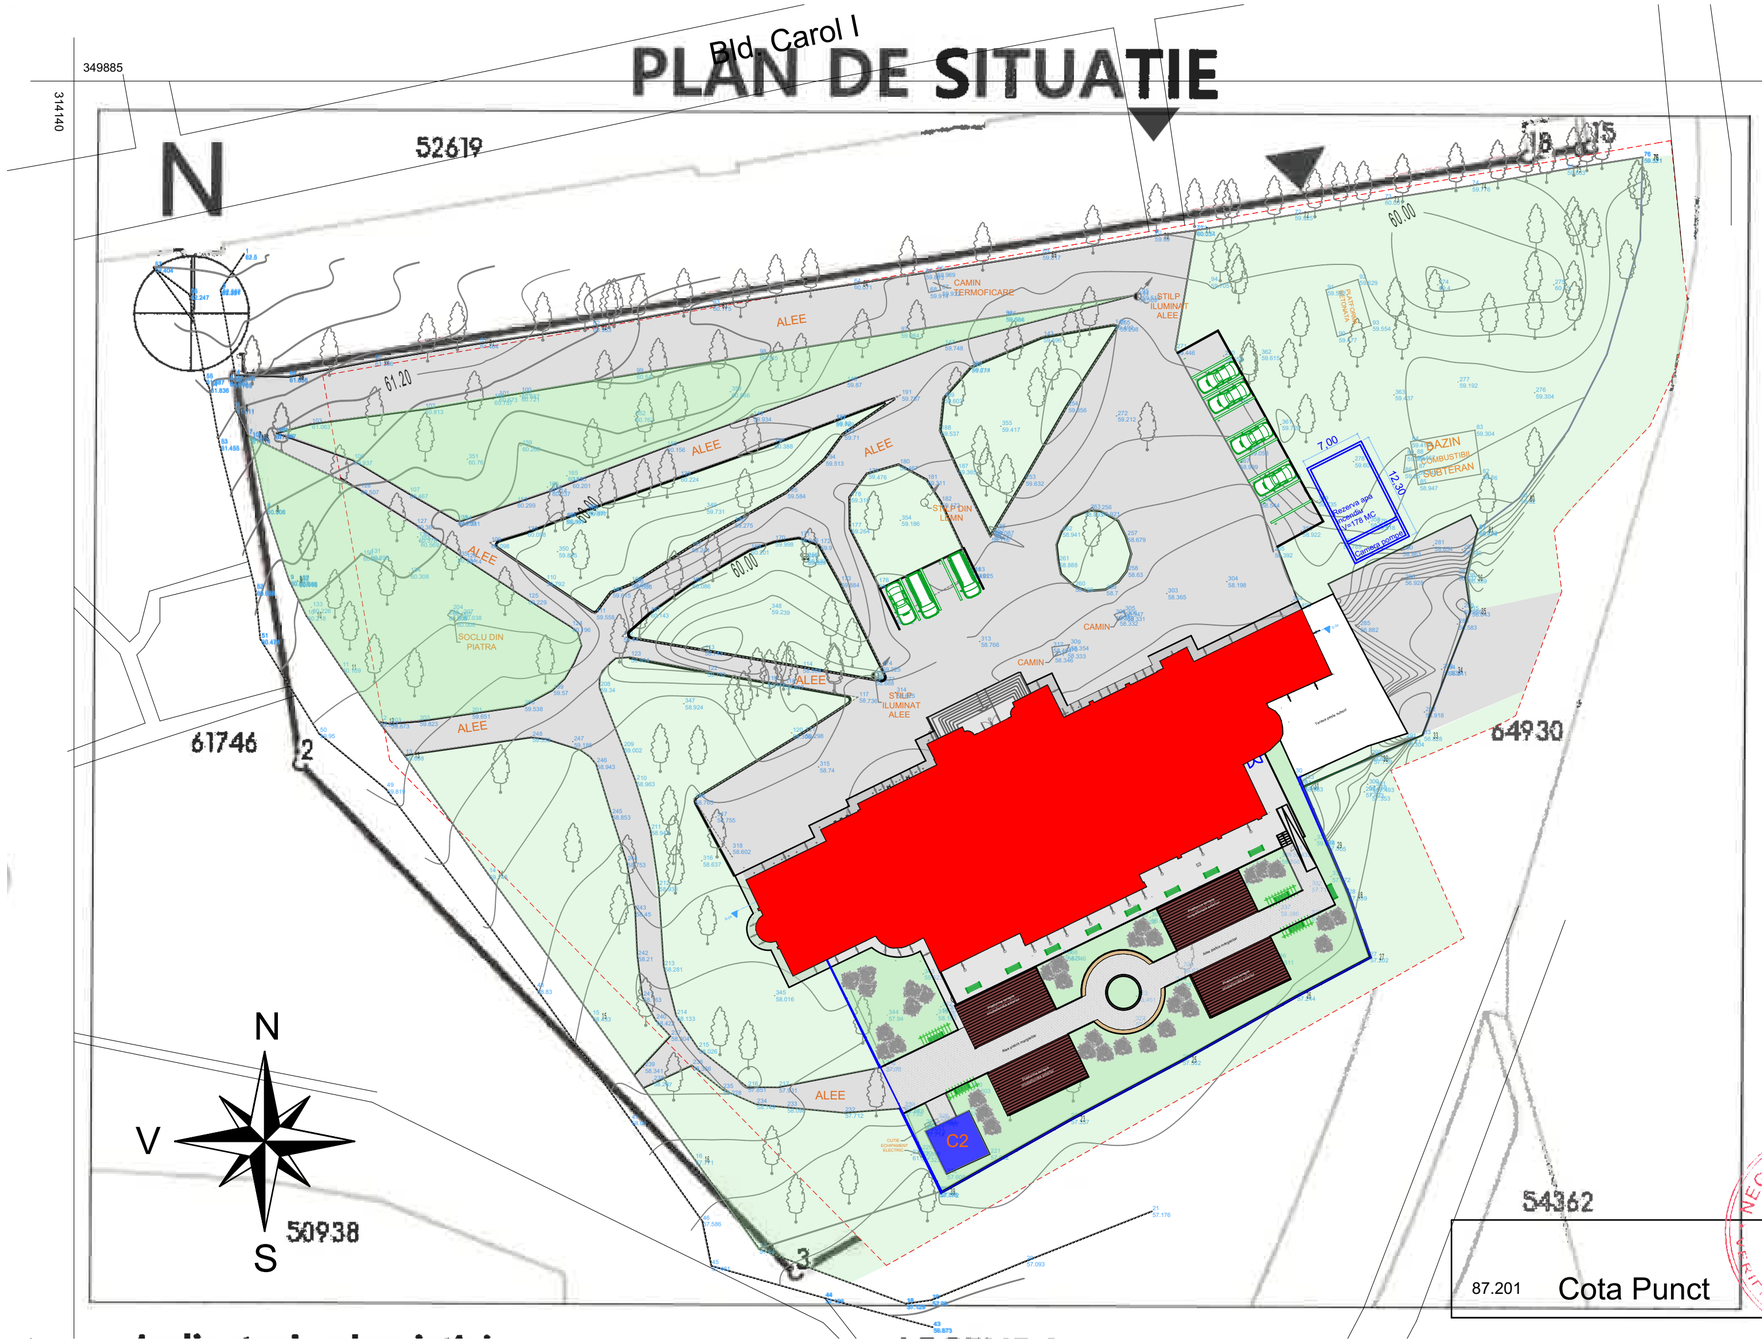

Parcela (TEREN)

Nr. Pct.	Coordonate pct.de contur		Lungimi laturi D(i,i+1)
	X [m]	Y [m]	
4	349851.066	314158.599	6.088
59	349850.872	314164.684	10.042
60	349852.703	314174.558	12.279
61	349854.727	314186.669	13.156
62	349856.648	314199.684	14.046
63	349859.107	314213.513	16.448
64	349861.581	314229.774	21.995
69	349865.031	314251.497	13.114
70	349867.144	314264.440	4.837
71	349867.781	314269.235	11.463
72	349869.580	314280.556	10.571
73	349871.377	314290.973	10.177
74	349872.935	314301.030	11.099
75	349874.834	314311.965	8.991
76	349876.220	314320.849	9.592
77	349866.632	314320.578	13.749
78	349853.434	314316.725	9.743
79	349844.754	314312.299	9.674
80	349836.913	314306.633	5.965
81	349833.303	314301.884	5.720
36	349827.718	314300.650	3.844
35	349823.895	314301.054	7.323
34	349817.080	314298.373	8.038
33	349809.560	314295.533	6.364
32	349806.915	314289.745	8.562
31	349803.729	314281.798	7.343
29	349796.882	314284.451	6.190
28	349791.186	314286.874	7.596
27	349784.004	314289.348	9.514
26	349779.560	314280.936	15.136
25	349772.156	314267.735	14.549
23	349765.345	314254.879	17.215
39	349756.891	314239.883	21.899
17	349750.323	314218.992	12.663
16	349760.598	314211.591	20.370
15	349777.145	314199.711	20.270
14	349793.522	314187.767	16.757
13	349807.223	314178.119	4.886
12	349811.109	314175.157	7.555
11	349817.304	314170.833	7.240
10	349823.322	314166.808	4.554
9	349827.415	314164.812	8.660
8	349835.645	314162.117	8.362
105	349843.827	314160.390	0.472
7	349844.156	314160.052	3.452
6	349847.277	314158.576	3.789

S(TEREN)=11969.66mp P=471.353m

Parcela (CLADIRE)

Nr. Pct.	Coordonate pct.de contur		Lungimi laturi D(i,i+1)
	X [m]	Y [m]	
500	349794.237	314217.259	15.290
501	349800.444	314231.232	2.240
502	349802.487	314230.313	9.989
503	349806.454	314239.481	2.522
504	349808.783	314238.513	15.339
505	349815.221	314252.436	2.483
506	349812.967	314253.477	16.500
507	349819.738	314268.524	1.841
508	349818.115	314269.392	13.500
509	349823.472	314281.784	7.700
510	349816.594	314285.245	8.761
511	349812.762	314277.367	0.867
512	349811.983	314277.748	1.668
513	349812.692	314279.258	1.828
514	349811.068	314280.098	2.693
515	349808.516	314279.239	4.832
516	349806.305	314274.942	6.361
517	349800.649	314277.852	16.500
518	349793.544	314262.960	2.966
519	349790.902	314264.308	15.370
520	349784.088	314250.531	3.336
521	349787.076	314249.047	10.175
522	349782.662	314239.879	1.856
523	349784.315	314239.036	1.669
524	349783.454	314237.606	2.834
525	349783.521	314234.773	1.727
526	349784.547	314233.384	1.757
527	349786.108	314232.578	10.400
528	349782.020	314223.015	5.319
529	349786.832	314220.748	1.017
530	349786.399	314219.828	0.490
531	349786.544	314219.360	0.805
532	349787.074	314218.754	0.689
533	349787.704	314218.476	0.688
534	349788.385	314218.375	0.712
535	349789.063	314218.591	1.000
536	349789.488	314219.496	5.249

S(CLADIRE)=1361.94mp P=198.973m

Indicatori urbanistici

SUPRAFATA TEREN: 13.000 din acte
12.524 masurata
70034-C1 Suprafata construita: 1362 mp
Suprafata desfasurata: 6810 mp
70034-C2 Suprafata construita: 20 mp
Suprafata desfasurata: 20 mp

POT existent: 10 % POT propus: 10 %
CUT existent: 0.54 CUT propus: 0.54

Regimul de înălţime propus: D+P+4E

LEGENDA

70034-C1
70034-C2
ACCES TEREN

Suprafata spatii verzi - 5345,15 mp (41.11%)
Suprafata alei - 5129,90 mp (39.43%)
numar locuri de parcare (13 locuri de parcare)

LEGENDA

70034-C1
70034-C2
ACCES TEREN
Limita de proprietate
Alee pietris margaritar
Platforme terapie ocupationala exterior
Spatiu verde
Alee betonata
Imprejmuire din metal cu soclu din beton armat
Imprejmuire prefabricate beton
Rezervor subteran

MINEA ILARIU SERIA RO-MH-F 076		SEMNATURA (STAMPILA)	Denumire proiect : Plan Topografic Jud. Mehedinti. UAT Drobeta Tr. Severin, NC70034 CF70034 Beneficiar : Spitalul Judetean dr. Tr. Severin — PLAN TOPOGRAFIC Scara 1:500 Data 16.02.2023 — SISTEM DE PROIECTIE STEREO 70	Plansa 1
MASURAT REDACTAT VERIFICAT	Subing. MINEA ILARIU			
APROBAT	Subing. MINEA ILARIU			

DENUMIRE PROIECT:

Reabilitare şi dotare Secţia Recuperare, Medicină Fizică şi Balneologie - din cadrul Spitalului Judeţean de Urgenţă Drobeta Turnu Severin, B-dul Carol I, nr.4

Adresa amplasament:
B-dul Carol I, nr.4", Drobeta Turnu Severin, Judet Mehedinti

BENEFICIAR:

Unitatea Administrativ Teritoriala Judetul Mehedinti pentru Spitalul Judeţean de Urgenţă Drobeta Turnu Severin

Adresa: Str. Mareşal Alexandru Averescu 2

PROIECTANT GENERAL:

SC CEC SOLUTIONS SRL

Adresa: Bld. Unirii, nr. 33, Tronson 1, bloc 82, Bucuresti Sector 3
Tel: 0743.553.697 / 0763.183.569
CUI: 37978779
admin@cecarchitecture.ro

PROIECTANT SPECIALITATE ARHITECTURA:

SC CEC SOLUTIONS SRL

SPECIFICATIE / NUME	SEMNATURA
Sef Proiect Complex: **Prof. Dr.Arh.Sorin MINGHIAT**	
Sef Proiect arhitectura: **arh. Emillian CALOTA**	
Proiectat: **arh. Cosmin BRATU**	
Desenat **arh. Cosmin BRATU**	

ARHITECTURA **PLAN DE SITUATIE-PROPUNERE**	Proiect nr.: 14
	Data: 17.10.2024
	Scara: 1:500
	Faza DALI
Plansa: A01	Revizia