


SPATII INTERIOARE									
Nivel	Nr. camer	Denumire	Arie	Perimetru	Inaltime	Pardoseala	Pereti	Tavan	
ETAJ 1									
ETAJ 1	01	CASA SCĂRII	54.19	32.95	2,800	Ceramica	Lavabila	Lavabila	
ETAJ 1	02	CORIDOR	99.81	84.38	2,800	PVC	PVC h2.1m / Lavabila	Lavabila	
ETAJ 1	03	BOXĂ CURĂȚENIE	7.21	12.94	2,800	PVC	PVC h2.1m / Lavabila	Lavabila	
ETAJ 1	04	HOL	10.39	15.39	2,800	PVC	PVC h2.1m / Lavabila	Lavabila	
ETAJ 1	05	DEPOZIT PARAFINĂ	5.84	10.55	2,800	PVC	PVC h2.1m / Lavabila	Lavabila	
ETAJ 1	06	G.S.	4.44	8.44	2,800	PVC	PVC h2.1m / Lavabila	Lavabila	
ETAJ 1	07	TERMOTERAPIE SEGMENTARĂ	18.78	18.29	2,800	PVC	PVC h2.1m / Lavabila	Lavabila	
ETAJ 1	08	TERMOTERAPIE GENERALĂ	22.01	21.25	2,800	PVC	PVC h2.1m / Lavabila	Lavabila	
ETAJ 1	09	G.S.	3.57	7.81	2,800	PVC	PVC h2.1m / Lavabila	Lavabila	
ETAJ 1	10	SAS	4.99	9.34	2,800	PVC	PVC h2.1m / Lavabila	Lavabila	
ETAJ 1	11	G.S.	6.79	10.86	2,800	PVC	PVC h2.1m / Lavabila	Lavabila	
ETAJ 1	12	MASAJ USCAT	34.93	25.78	2,800	PVC	PVC h2.1m / Lavabila	Lavabila	
ETAJ 1	13	HOL	7.47	13.34	2,800	PVC	PVC h2.1m / Lavabila	Lavabila	
ETAJ 1	14	DEPOZIT LENIERIE UMEDĂ CU APARAT DE USCARE	9.39	14.51	2,800	PVC	PVC h2.1m / Lavabila	Lavabila	
ETAJ 1	15	VESTIAR	3.98	9.26	2,800	PVC	PVC h2.1m / Lavabila	Lavabila	
ETAJ 1	16	KINETOTERAPIE PROCEDURI	2.13	5.86	2,800	PVC	PVC h2.1m / Lavabila	Lavabila	
ETAJ 1	17	UNIVERS	27.49	21.59	2,800	PVC	PVC h2.1m / Lavabila	Lavabila	
ETAJ 1	18	KINETOTERAPIE	27.49	21.81	2,800	PVC	PVC h2.1m / Lavabila	Lavabila	
ETAJ 1	19	HOL	5.11	9.37	2,800	PVC	PVC h2.1m / Lavabila	Lavabila	
ETAJ 1	20	G.S.	6.52	10.65	2,800	PVC	PVC h2.1m / Lavabila	Lavabila	
ETAJ 1	21	FOTOTERAPIE	27.43	21.76	2,800	PVC	PVC h2.1m / Lavabila	Lavabila	
ETAJ 1	22	Hol	7.84	12.91	2,800	PVC	PVC h2.1m / Lavabila	Lavabila	
ETAJ 1	23	G.S.	2.71	8.12	2,800	PVC	PVC h2.1m / Lavabila	Lavabila	
ETAJ 1	24	G.S.	4.26	11.67	2,800	PVC	PVC h2.1m / Lavabila	Lavabila	
ETAJ 1	25	CAMERA ANTRENOR	8.92	12.76	2,800	PVC	PVC h2.1m / Lavabila	Lavabila	
ETAJ 1	26	KINETOTERAPIE GIMNASTICĂ	28.43	21.95	2,800	PVC	PVC h2.1m / Lavabila	Lavabila	
ETAJ 1	27	KINETOTERAPIE SALĂ ELONGATII	26.59	20.75	2,800	PVC	PVC h2.1m / Lavabila	Lavabila	
ETAJ 1	28	CASA SCĂRII	27.38	21.86	2,800	Ceramica	Lavabila	Lavabila	
ETAJ 1	29	BOXĂ CURĂȚENIE	7.10	11.34	2,800	PVC	PVC h2.1m / Lavabila	Lavabila	
ETAJ 1	30	MATERIALE SANITARE	8.16	11.45	2,800	PVC	PVC h2.1m / Lavabila	Lavabila	
ETAJ 1	31	DEPOZIT LENIERIE CURĂȚĂ	5.99	10.02	2,800	PVC	PVC h2.1m / Lavabila	Lavabila	
ETAJ 1	32	SAS	5.95	9.98	2,800	PVC	PVC h2.1m / Lavabila	Lavabila	
ETAJ 1	33	CASA SCĂRII	10.54	13.14	2,800	Ceramica	Lavabila	Lavabila	
ETAJ 1	34	HOL	8.93	14.66	2,800	PVC	PVC h2.1m / Lavabila	Lavabila	
ETAJ 1	35	VESTIAR PACIENTI	4.29	8.77	2,800	PVC	PVC h2.1m / Lavabila	Lavabila	
ETAJ 1	36	TERAPIE CURENȚII FRECVENȚĂ JOASĂ	20.72	18.94	2,800	PVC	PVC h2.1m / Lavabila	Lavabila	
ETAJ 1	37	TERAPIE CURENȚII FRECVENȚĂ MEDIE	20.71	18.81	2,800	PVC	PVC h2.1m / Lavabila	Lavabila	
ETAJ 1	38	G.S.	4.79	8.81	2,800	PVC	PVC h2.1m / Lavabila	Lavabila	
ETAJ 1	39	HOL	8.87	14.65	2,800	PVC	PVC h2.1m / Lavabila	Lavabila	
ETAJ 1	40	VESTIAR PACIENTI	4.24	8.29	2,800	PVC	PVC h2.1m / Lavabila	Lavabila	
ETAJ 1	41	TERAPIE CÂMPURI ELECTROMAGNETICE	19.57	18.30	2,800	PVC	PVC h2.1m / Lavabila	Lavabila	
ETAJ 1	42	TERAPIE CURENȚII ÎNALTĂ FRECVENȚĂ	21.67	19.23	2,800	PVC	PVC h2.1m / Lavabila	Lavabila	
ETAJ 1	43	G.S.	5.25	9.26	2,800	PVC	PVC h2.1m / Lavabila	Lavabila	
ETAJ 1	44	CORIDOR	23.20	19.37	2,800	PVC	PVC h2.1m / Lavabila	Lavabila	
ETAJ 1	45	CASA SCĂRII	48.08	30.98	2,800	PVC	PVC h2.1m / Lavabila	Lavabila	
ETAJ 1	46	CORIDOR	25.85	31.78	2,800	PVC	PVC h2.1m / Lavabila	Lavabila	
ETAJ 1	47	COMPARTIMENT PNEUMOTERAPIE	20.84	18.02	2,800	PVC	PVC h2.1m / Lavabila	Lavabila	
ETAJ 1	48	G.S.	4.95	8.94	2,800	PVC	PVC h2.1m / Lavabila	Lavabila	
ETAJ 1	49	TERAPIE OCUPAȚIONALĂ	19.66	19.26	2,800	PVC	PVC h2.1m / Lavabila	Lavabila	
ETAJ 1	50	SAS	3.49	7.47	2,800	PVC	PVC h2.1m / Lavabila	Lavabila	
ETAJ 1	51	DEPOZIT MAT. SANITARE	5.38	9.53	2,800	PVC	PVC h2.1m / Lavabila	Lavabila	
ETAJ 1	52	DEPOZIT LENIERIE CURĂȚĂ	17.20	16.63	2,800	PVC	PVC h2.1m / Lavabila	Lavabila	
ETAJ 1	53	DEPOZIT MATERIALE SANITARE	13.66	15.17	2,800	PVC	PVC h2.1m / Lavabila	Lavabila	
ETAJ 1	54	SAS	3.04	6.98	2,800	PVC	PVC h2.1m / Lavabila	Lavabila	
ETAJ 1	55	G.S. PERSONAL	4.56	8.76	2,800	PVC	PVC h2.1m / Lavabila	Lavabila	
ETAJ 1	56	CABINET SISTENȚI	16.76	16.60	2,800	PVC	PVC h2.1m / Lavabila	Lavabila	
ETAJ 1	57	CABINET MEDICI	16.64	16.50	2,800	PVC	PVC h2.1m / Lavabila	Lavabila	
ETAJ 1	58	SAS	6.09	10.00	2,800	PVC	PVC h2.1m / Lavabila	Lavabila	
ETAJ 1	59	LENIERIE MURDARĂ	3.73	7.79	2,800	PVC	PVC h2.1m / Lavabila	Lavabila	
ETAJ 1	60	CASA SCĂRII	9.81	12.98	2,800	Ceramica	Lavabila	Lavabila	
ETAJ 1	61	DEȘEURI PERICULOASE	5.27	9.94	2,800	PVC	PVC h2.1m / Lavabila	Lavabila	
ETAJ 1	62	KINETO TERAPIE SALĂ DE TERAPIE CU APARATE	26.77	20.79	2,800	PVC	PVC h2.1m / Lavabila	Lavabila	
ETAJ 1	63	DEPOZIT MATERIALE APARATE	12.95	15.71	2,800	PVC	PVC h2.1m / Lavabila	Lavabila	
			940.80 m²						

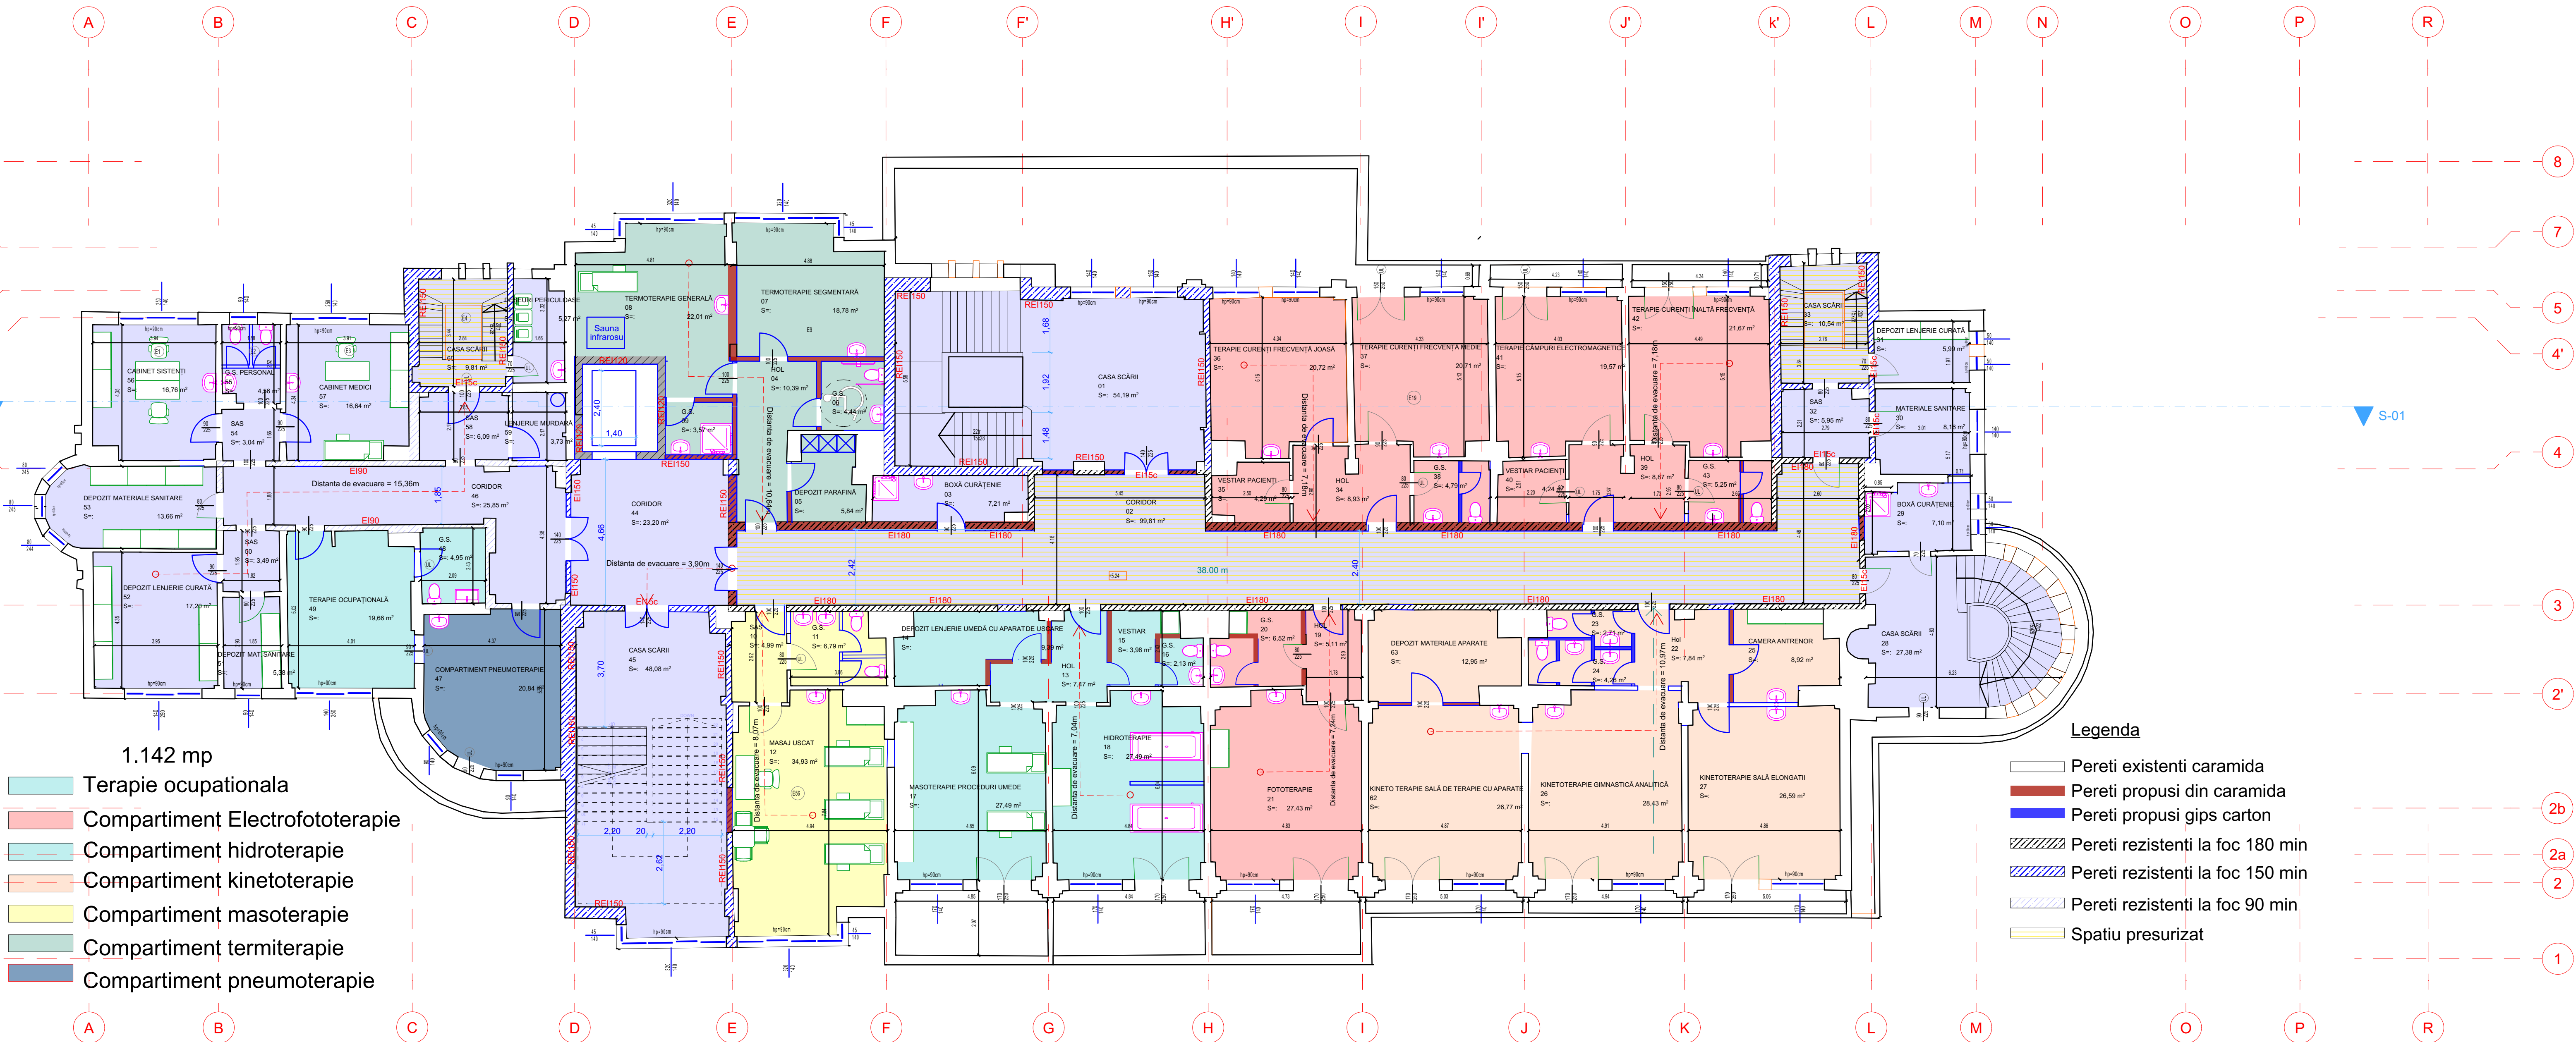

PLAN ETAJ 1

SPATII INTERIOARE									
Nivel	Nr. camer	Denumire	Arie	Perimetru	Inaltime	Pardoseala	Pereti	Tavan	
ETAJ 2									
ETAJ 2	1	CASA SCĂRII	51.14	30.30	2,800	Ceramica	Lavabila	Lavabila	
ETAJ 2	02	CORIDOR	103.33	88.59	2,800	PVC	PVC h2.1m / Lavabila	Lavabila	
ETAJ 2	03	BOXĂ CURĂȚENIE	7.07	12.75	2,800	PVC	PVC h2.1m / Lavabila	Lavabila	
ETAJ 2	04	SAS	4.20	8.29	2,800	PVC	PVC h2.1m / Lavabila	Lavabila	
ETAJ 2	05	G.S.	4.30	9.50	2,800	PVC	PVC h2.1m / Lavabila	Lavabila	
ETAJ 2	06	TRATAMENTE - PANSAMENTE	21.01	18.99	2,800	PVC	PVC h2.1m / Lavabila	Lavabila	
ETAJ 2	07	SAS	3.82	8.48	2,800	PVC	PVC h2.1m / Lavabila	Lavabila	
ETAJ 2	08	G.S.	4.60	8.75	2,800	PVC	PVC h2.1m / Lavabila	Lavabila	
ETAJ 2	09	CABINET MEDICAL ASISTENȚI	21.03	19.05	2,800	PVC	PVC h2.1m / Lavabila	Lavabila	
ETAJ 2	10	G.S. 01	4.53	8.77	2,800	PVC	PVC h2.1m / Lavabila	Lavabila	
ETAJ 2	11	SAS 01	4.15	8.34	2,800	PVC	PVC h2.1m / Lavabila	Lavabila	
ETAJ 2	12	SALON 01	21.50	19.19	2,800	PVC	PVC h2.1m / Lavabila	Lavabila	
ETAJ 2	13	SAS 02	4.13	8.30	2,800	PVC	PVC h2.1m / Lavabila	Lavabila	
ETAJ 2	14	G.S. 02	5.11	9.30	2,800	PVC	PVC h2.1m / Lavabila	Lavabila	
ETAJ 2	15	SALON 02	21.23	19.04	2,800	PVC	PVC h2.1m / Lavabila	Lavabila	
ETAJ 2	16	SAS 03	5.51	10.58	2,800	PVC	PVC h2.1m / Lavabila	Lavabila	
ETAJ 2	17	G.S. 03	5.95	10.55	2,800	PVC	PVC h2.1m / Lavabila	Lavabila	
ETAJ 2	18	SALON 03	22.78	19.77	2,800	PVC	PVC h2.1m / Lavabila	Lavabila	
ETAJ 2	19	SAS 04	5.60	10.88	2,800	PVC	PVC h2.1m / Lavabila	Lavabila	
ETAJ 2	20	G.S. 04	6.24	10.90	2,800	PVC	PVC h2.1m / Lavabila	Lavabila	
ETAJ 2	21	SALON 04	23.48	20.00	2,800	PVC	PVC h2.1m / Lavabila	Lavabila	
ETAJ 2	22	SAS 05	5.54	10.44	2,800	PVC	PVC h2.1m / Lavabila	Lavabila	
ETAJ 2	23	G.S. 05	6.24	10.82	2,800	PVC	PVC h2.1m / Lavabila	Lavabila	
ETAJ 2	24	SALON 05	23.25	20.10	2,800	PVC	PVC h2.1m / Lavabila	Lavabila	
ETAJ 2	25	SAS 06	5.59	10.70	2,800	PVC	PVC h2.1m / Lavabila	Lavabila	
ETAJ 2	26	G.S. 06	6.22	10.74	2,800	PVC	PVC h2.1m / Lavabila	Lavabila	
ETAJ 2	27	SALON 06	23.13	19.94	2,800	PVC	PVC h2.1m / Lavabila	Lavabila	
ETAJ 2	28	SAS 07	5.45	10.33	2,800	PVC	PVC h2.1m / Lavabila	Lavabila	
ETAJ 2	29	G.S. 07	6.09	10.81	2,800	PVC	PVC h2.1m / Lavabila	Lavabila	
ETAJ 2	30	SALON 07	22.96	19.92	2,800	PVC	PVC h2.1m / Lavabila	Lavabila	
ETAJ 2	31	SAS 08	5.57	10.79	2,800	PVC	PVC h2.1m / Lavabila	Lavabila	
ETAJ 2	32	G.S. 08	6.03	10.76	2,800	PVC	PVC h2.1m / Lavabila	Lavabila	
ETAJ 2	33	SALON 08	23.24	19.98	2,800	PVC	PVC h2.1m / Lavabila	Lavabila	
ETAJ 2	34	SAS 09	5.51	10.57	2,800	PVC	PVC h2.1m / Lavabila	Lavabila	
ETAJ 2	35	G.S. 09	6.34	11.13	2,800	PVC	PVC h2.1m / Lavabila	Lavabila	
ETAJ 2	36	SALON 09	35.17	25.96	2,800	PVC	PVC h2.1m / Lavabila	Lavabila	
ETAJ 2	37	SAS 10	5.51	9.80	2,800	PVC	PVC h2.1m / Lavabila	Lavabila	
ETAJ 2	38	G.S. 10	6.66	10.42	2,800	PVC	PVC h2.1m / Lavabila	Lavabila	
ETAJ 2	39	SALON 10	38.52	30.83	2,800	PVC	PVC h2.1m / Lavabila	Lavabila	
ETAJ 2	40	DEP.	6.18	10.22	2,800	PVC	PVC h2.1m / Lavabila	Lavabila	
ETAJ 2	41	CORIDOR	49.36	44.57	2,800	PVC	PVC h2.1m / Lavabila	Lavabila	
ETAJ 2	42	CASA SCĂRII	48.46	30.98	2,800	PVC	PVC h2.1m / Lavabila	Lavabila	
ETAJ 2	43	SALON 11	22.07	18.58	2,800	PVC	PVC h2.1m / Lavabila	Lavabila	
ETAJ 2	44	G.S. 11	5.13	9.13	2,800	PVC	PVC h2.1m / Lavabila	Lavabila	
ETAJ 2	45	SAS	6.12	10.04	2,800	PVC	PVC h2.1m / Lavabila	Lavabila	
ETAJ 2	46	LENIERIE MURDARĂ	3.57	7.66	2,800	PVC	PVC h2.1m / Lavabila	Lavabila	
ETAJ 2	47	CASA SCĂRII	9.58	12.44	2,800	Ceramica	Lavabila	Lavabila	
ETAJ 2	48	DEȘEURI PERICULOASE	5.21	9.88	2,800	PVC	PVC h2.1m / Lavabila	Lavabila	
ETAJ 2	49	CABINET TRATAMENT INDIVIDUAL PSIHOTERAPIE	16.81	16.63	2,800	PVC	PVC h2.1m / Lavabila	Lavabila	
ETAJ 2	50	CABINET CONSULTAȚII	20.21	18.51	2,800	PVC	PVC h2.1m / Lavabila	Lavabila	
ETAJ 2	51	SAS	3.64	7.67	2,800	PVC	PVC h2.1m / Lavabila	Lavabila	
ETAJ 2	52	CABINET MEDIC ȘEF	18.92	18.03	2,800	PVC	PVC h2.1m / Lavabila	Lavabila	
ETAJ 2	53	CABINET ASISTENT ȘEF	11.57	15.16	2,800	PVC	PVC h2.1m / Lavabila	Lavabila	
ETAJ 2	54	SAS	3.11	7.07	2,800	PVC	PVC h2.1m / Lavabila	Lavabila	
ETAJ 2	55	G.S.	4.60	8.72	2,800	PVC	PVC h2.1m / Lavabila	Lavabila	
ETAJ 2	56	RAPORT DE GĂRDĂ	16.52	16.55	2,800	PVC	PVC h2.1m / Lavabila	Lavabila	
ETAJ 2	57	SAS	6.45	10.32	2,800	PVC	PVC h2.1m / Lavabila	Lavabila	
ETAJ 2	58	CASA SCĂRII	13.26	12.26	2,800	Ceramica	Lavabila	Lavabila	
ETAJ 2	59	DEP. LENIERIE CURĂȚĂ	6.05	10.07	2,800	PVC	PVC h2.1m / Lavabila	Lavabila	
ETAJ 2	60	OFICIU ALIMENTAR	8.98	12.12	2,800	PVC	PVC h2.1m / Lavabila	Lavabila	
ETAJ 2	61	MAT. SANIT.	1.68	5.70	2,800	PVC	PVC h2.1m / Lavabila	Lavabila	
ETAJ 2	62	CASA SCĂRII	27.15	22.03	2,800	Ceramica	Lavabila	Lavabila	
ETAJ 2	63	MAT. CURĂȚENIE	4.46	9.27	2,800	PVC	PVC h2.1m / Lavabila	Lavabila	