

SPATII INTERIOARE								
Nivel	Nr. camer a	Denumire	Arie	Perimetru	Inaltime	Pardoseala	Pereti	Tan
ETAJ 3								
ETAJ 3	01	CASA SCĂRII	46,01	41,96	2,800	Ceramica	Lavabila	Lavabila
ETAJ 3	02	CORIDOR	116,00	86,53	2,800	PVC	PVC h2.1m / Lavabila	Lavabila
ETAJ 3	03	SAS 01	3,61	7,91	2,800	PVC	PVC h2.1m / Lavabila	Lavabila
ETAJ 3	04	G.S. 01	6,20	9,96	2,800	PVC	PVC h2.1m / Lavabila	Lavabila
ETAJ 3	05	SALON 01	22,48	19,82	2,800	PVC	PVC h2.1m / Lavabila	Lavabila
ETAJ 3	06	SAS 02	4,49	8,56	2,800	PVC	PVC h2.1m / Lavabila	Lavabila
ETAJ 3	07	G.S. 02	6,08	10,57	2,800	PVC	PVC h2.1m / Lavabila	Lavabila
ETAJ 3	08	SALON 02	35,34	25,40	2,800	PVC	PVC h2.1m / Lavabila	Lavabila
ETAJ 3	09	SALON 03	23,46	21,80	2,800	PVC	PVC h2.1m / Lavabila	Lavabila
ETAJ 3	10	G.S. 03	4,53	8,63	2,800	PVC	PVC h2.1m / Lavabila	Lavabila
ETAJ 3	11	SALON 04	23,94	21,78	2,800	PVC	PVC h2.1m / Lavabila	Lavabila
ETAJ 3	12	G.S. 04	5,24	9,44	2,800	PVC	PVC h2.1m / Lavabila	Lavabila
ETAJ 3	13	SALON 05	23,69	21,78	2,800	PVC	PVC h2.1m / Lavabila	Lavabila
ETAJ 3	14	G.S. 05	5,29	9,45	2,800	PVC	PVC h2.1m / Lavabila	Lavabila
ETAJ 3	15	SALON 06	23,60	21,74	2,800	PVC	PVC h2.1m / Lavabila	Lavabila
ETAJ 3	16	G.S. 06	5,22	9,41	2,800	PVC	PVC h2.1m / Lavabila	Lavabila
ETAJ 3	17	SALON 07	24,21	21,87	2,800	PVC	PVC h2.1m / Lavabila	Lavabila
ETAJ 3	18	G.S. 07	5,22	9,41	2,800	PVC	PVC h2.1m / Lavabila	Lavabila
ETAJ 3	19	SALON 08	24,29	21,94	2,800	PVC	PVC h2.1m / Lavabila	Lavabila
ETAJ 3	20	G.S. 08	5,70	9,75	2,800	PVC	PVC h2.1m / Lavabila	Lavabila
ETAJ 3	21	SAS 09	2,38	6,24	2,800	PVC	PVC h2.1m / Lavabila	Lavabila
ETAJ 3	22	G.S. 09	4,12	8,25	2,800	PVC	PVC h2.1m / Lavabila	Lavabila
ETAJ 3	23	SALON 09	19,50	17,84	2,800	PVC	PVC h2.1m / Lavabila	Lavabila
ETAJ 3	24	SAS 10	2,86	6,89	2,800	PVC	PVC h2.1m / Lavabila	Lavabila
ETAJ 3	25	G.S. 10	4,42	8,65	2,800	PVC	PVC h2.1m / Lavabila	Lavabila
ETAJ 3	26	SALON 10	24,70	19,89	2,800	PVC	PVC h2.1m / Lavabila	Lavabila
ETAJ 3	27	SAS 11	2,58	6,47	2,800	PVC	PVC h2.1m / Lavabila	Lavabila
ETAJ 3	28	G.S.	4,25	8,76	2,800	PVC	PVC h2.1m / Lavabila	Lavabila
ETAJ 3	29	SALON 11	21,06	18,59	2,800	PVC	PVC h2.1m / Lavabila	Lavabila
ETAJ 3	30	Post de lucru	7,63	11,14	2,800	PVC	PVC h2.1m / Lavabila	Lavabila
ETAJ 3	31	CASA SCĂRII	10,76	13,65	2,800	Ceramica	Lavabila	Lavabila
ETAJ 3	32	LENIERIE CURĂȚĂ	6,07	10,05	2,800	PVC	PVC h2.1m / Lavabila	Lavabila
ETAJ 3	33	OFICIU ALIMENTAR	8,13	11,55	2,800	PVC	PVC h2.1m / Lavabila	Lavabila
ETAJ 3	34	CASA SCĂRII	28,29	20,76	2,800	Ceramica	Lavabila	Lavabila
ETAJ 3	35	BOXĂ CURĂȚENIE	6,51	10,68	2,800	PVC	PVC h2.1m / Lavabila	Lavabila
ETAJ 3	36	CABINET MEDICAL	25,70	23,96	2,800	PVC	PVC h2.1m / Lavabila	Lavabila
ETAJ 3	37	DEP.	3,55	8,00	2,800	PVC	PVC h2.1m / Lavabila	Lavabila
ETAJ 3	38	CORIDOR	21,25	19,28	2,800	PVC	PVC h2.1m / Lavabila	Lavabila
ETAJ 3	39	SAS	4,84	8,88	2,800	PVC	PVC h2.1m / Lavabila	Lavabila
ETAJ 3	40	SALA TRATAMENT	20,49	19,68	2,800	PVC	PVC h2.1m / Lavabila	Lavabila
ETAJ 3	41	CASA SCĂRII	47,86	30,25	2,800	PVC	PVC h2.1m / Lavabila	Lavabila
ETAJ 3	42	CASA SCĂRII	17,20	16,48	2,800	PVC	PVC h2.1m / Lavabila	Lavabila
ETAJ 3	43	CORIDOR	3,35	8,96	2,800	PVC	PVC h2.1m / Lavabila	Lavabila
ETAJ 3	44	LENIERIE MURDARĂ	1,83	6,24	2,800	PVC	PVC h2.1m / Lavabila	Lavabila
ETAJ 3	45	LENIERIE MURDARĂ	4,01	8,15	2,800	PVC	PVC h2.1m / Lavabila	Lavabila
ETAJ 3	46	CASA SCĂRII	10,85	15,33	2,800	Ceramica	Lavabila	Lavabila
ETAJ 3	47	Deseuri periculoase	5,65	10,30	2,800	PVC	PVC h2.1m / Lavabila	Lavabila
			734,44 m²					

31 paturi Etaj 2 SPITALIZARE CONTINUA
31 paturi Etaj 3 SPITALIZARE DE ZI
TOTAL 62 paturi

ETAJ 3 - 901 mp


Spitalizare continua

PLAN ETAJ 3



SPATII INTERIOARE								
Nivel	Nr. camer	Denumire	Arie	Perimetru	Inaltime	Pardoseala	Pereti	Tavan
ETAJ 4								
	a							
ETAJ 4	01	CASA SCĂRII	17,13	15,77	2,800	PVC	PVC h2.1m / Lavabila	Lavabila
ETAJ 4	02	CAMERA MOTOR LIFT	24,45	23,52	2,800	Beton aparent	Tencuiala	Tencuiala
ETAJ 4	03	DEP.	3,56	7,88	2,800	PVC	PVC h2.1m / Lavabila	Lavabila
ETAJ 4	04	CORIDOR	54,94	56,77	2,800	PVC	PVC h2.1m / Lavabila	Lavabila
ETAJ 4	05	BIROU	16,59	17,65	2,800	Parchet	Lavabila	Lavabila
ETAJ 4	06	BIROU	16,50	17,87	2,800	Parchet	Lavabila	Lavabila
ETAJ 4	07	ARHIVĂ	8,18	11,82	2,800	Parchet	Lavabila	Lavabila
ETAJ 4	08	G.S.	8,07	17,44	2,800	PVC	PVC h2.1m / Lavabila	Lavabila
ETAJ 4	09	BIROU	22,70	20,77	2,800	Parchet	Lavabila	Lavabila
ETAJ 4	10	BIROU	23,21	21,10	2,800	Parchet	Lavabila	Lavabila
ETAJ 4	11	BIROU	22,03	21,09	2,800	Parchet	Lavabila	Lavabila
ETAJ 4	12	ARHIVĂ	25,56	20,89	2,800	Parchet	Lavabila	Lavabila
ETAJ 4	13	DEP. ARHIVĂ	5,19	10,98	2,800	PVC	PVC h2.1m / Lavabila	Lavabila
ETAJ 4	14	CAMERA MOTOR LIFT	24,13	20,07	2,800	Beton aparent	Lavabila	Lavabila
			272,24 m ²					

PLAN ETAJ 4

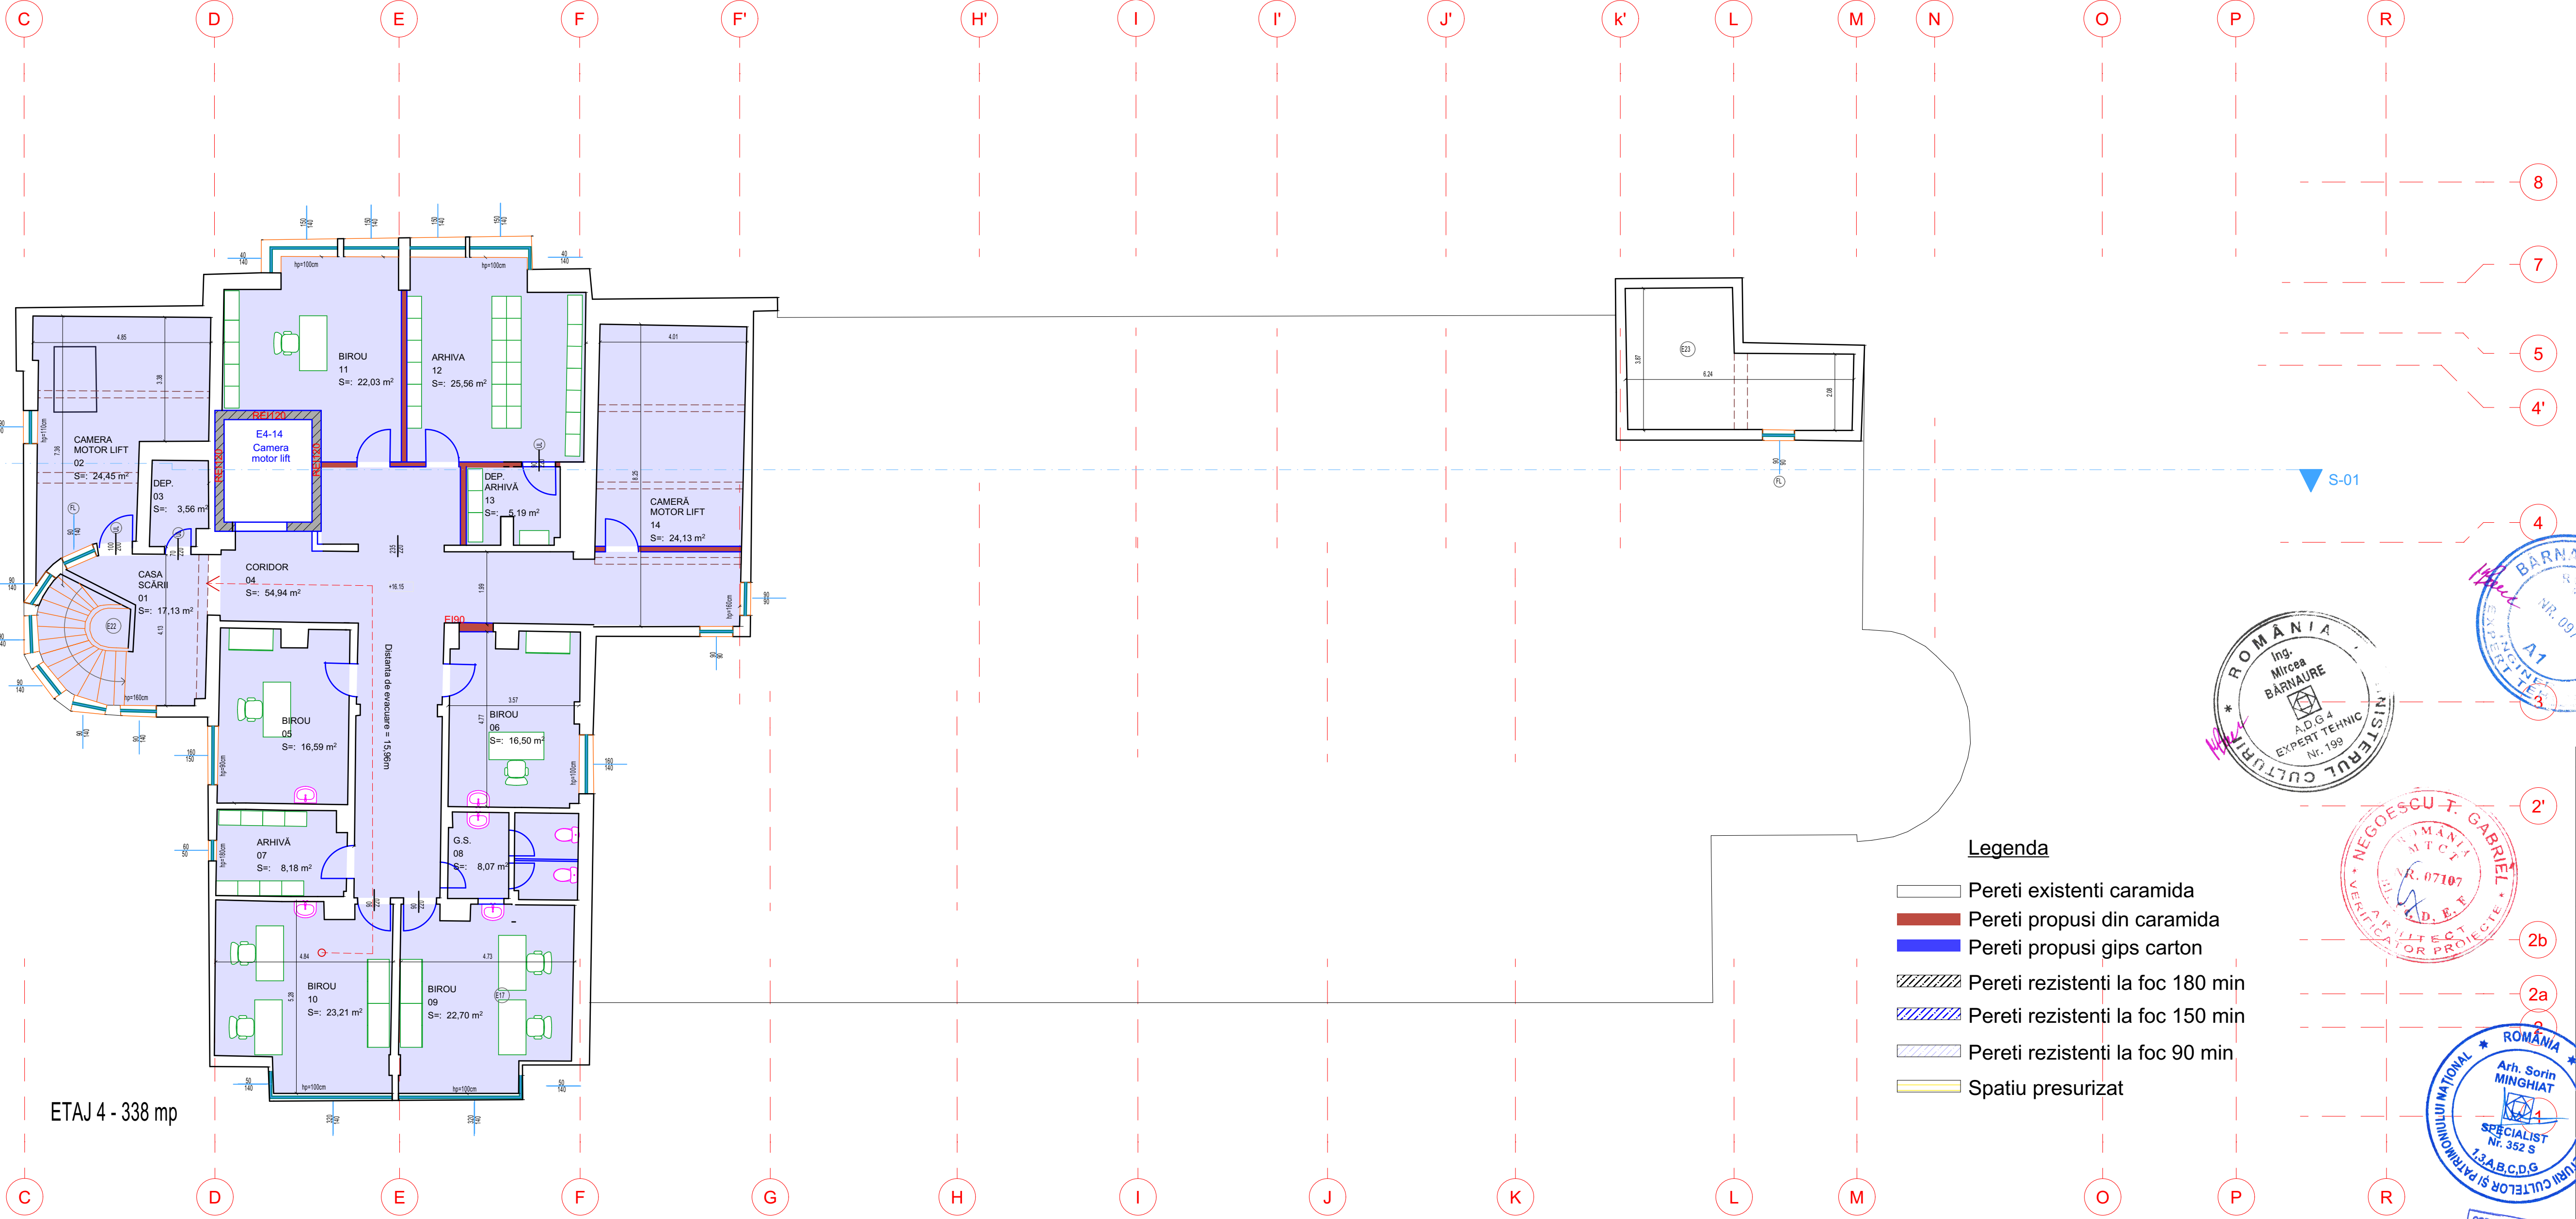

DENUMIRE PROIECT: Reabilitare și dotare Secția Recuperare, Medicină Fizică și Balneologie - din cadrul Spitalului Județean de Urgență Drobeta Turnu Severin, S-cul Carol I, nr.4

Adresa amplasament: B-dul Carol I, nr.4, Drobeta Turnu Severin, Județ Mehedinți

BENEFICIAR: Unitatea Administrativ Teritorială Județul Mehedinți pentru Spitalul Județean de Urgență Drobeta Turnu Severin

Proiectant GENERAL: SC CEC SOLUTIONS SRL

Proiectant SPECIALIZAT ARHITECTURA: SC CEC SOLUTIONS SRL

SEMNATURA: Prof. Dr. Arh. Sorin MINCHIAT

Proiectat: arh. Cosmin BRATU

Desenat: arh. Cosmin BRATU

Proiect nr.: 14

Data: 17.10.2024

Scara: 1:100

Faza: DALI

Planșă: A04

Revizii: