


SCARA 1-50



NOTA 1

1. Din punct de vedere al zonării seismice, conform normativului P100/1-2013, amplasamentul are o acceleratie a terenului  $a_g=0.15g$ , perioada de colt  $T_c=0.7$  un factor de amplificare dinamica maxima a acceleratiei orizontale a terenului de catre structura  $\beta=2.50$ .

2. Conform normativului P100/1-2013, clasa de importanta este II, cu coeficientul  $\gamma=12$

3. Categoria "B" de importanta (conform HGR nr. 766/1997)

Reabilitare și dotare Secția Recuperare,  
Medicină Fizică și Balneologie - din cadrul  
Spitalului Județean de Urgență Drobeta  
Turnu Severin, B-dul Carol I, nr.4