



TABEL DE COORDONATE

Nr. Pct.	Coordonate pct.de contur	
	X [m]	Y [m]
10	543025.041	412435.890
9	543012.053	412446.733
8	543017.088	412452.504
7	543017.910	412453.371
6	543023.902	412460.417
5	543036.709	412472.784
4	543046.332	412462.331
3	543047.232	412462.923
2	543087.644	412489.494
1	543108.173	412459.535
35	543102.410	412455.552
34	543096.646	412464.129
33	543094.510	412467.130
32	543088.147	412476.696
31	543078.343	412469.899
30	543092.612	412448.916
29	543091.882	412448.377
28	543090.065	412449.636
27	543086.721	412452.644
26	543084.436	412454.317
25	543083.286	412454.850
24	543076.532	412464.427
23	543075.644	412464.493
22	543073.123	412468.181
21	543071.952	412469.477
20	543069.238	412473.443
19	543056.268	412464.390
18	543053.030	412462.189
17	543039.944	412453.321
16	543044.927	412445.765
15	543039.995	412442.695
14	543039.248	412443.827
13	543027.498	412435.691
12	543026.155	412434.763
11	543025.414	412436.143

S(imobil)=1326.65mp

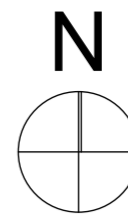

BILANT TERITORIAL EXISTENT	mp	%
S teren	1327.00	100.00
S alei pietonale existente	25.02	1.89
S platforme existente-beton	18.08	1.36
S spatii verzi existente (inclusiv gard viu si flori)	1194.86	90.04
S rigole existente	89.04	6.71
<b>TOTAL SPATII VERZI</b>	<b>1194.86</b>	<b>90.04%</b>

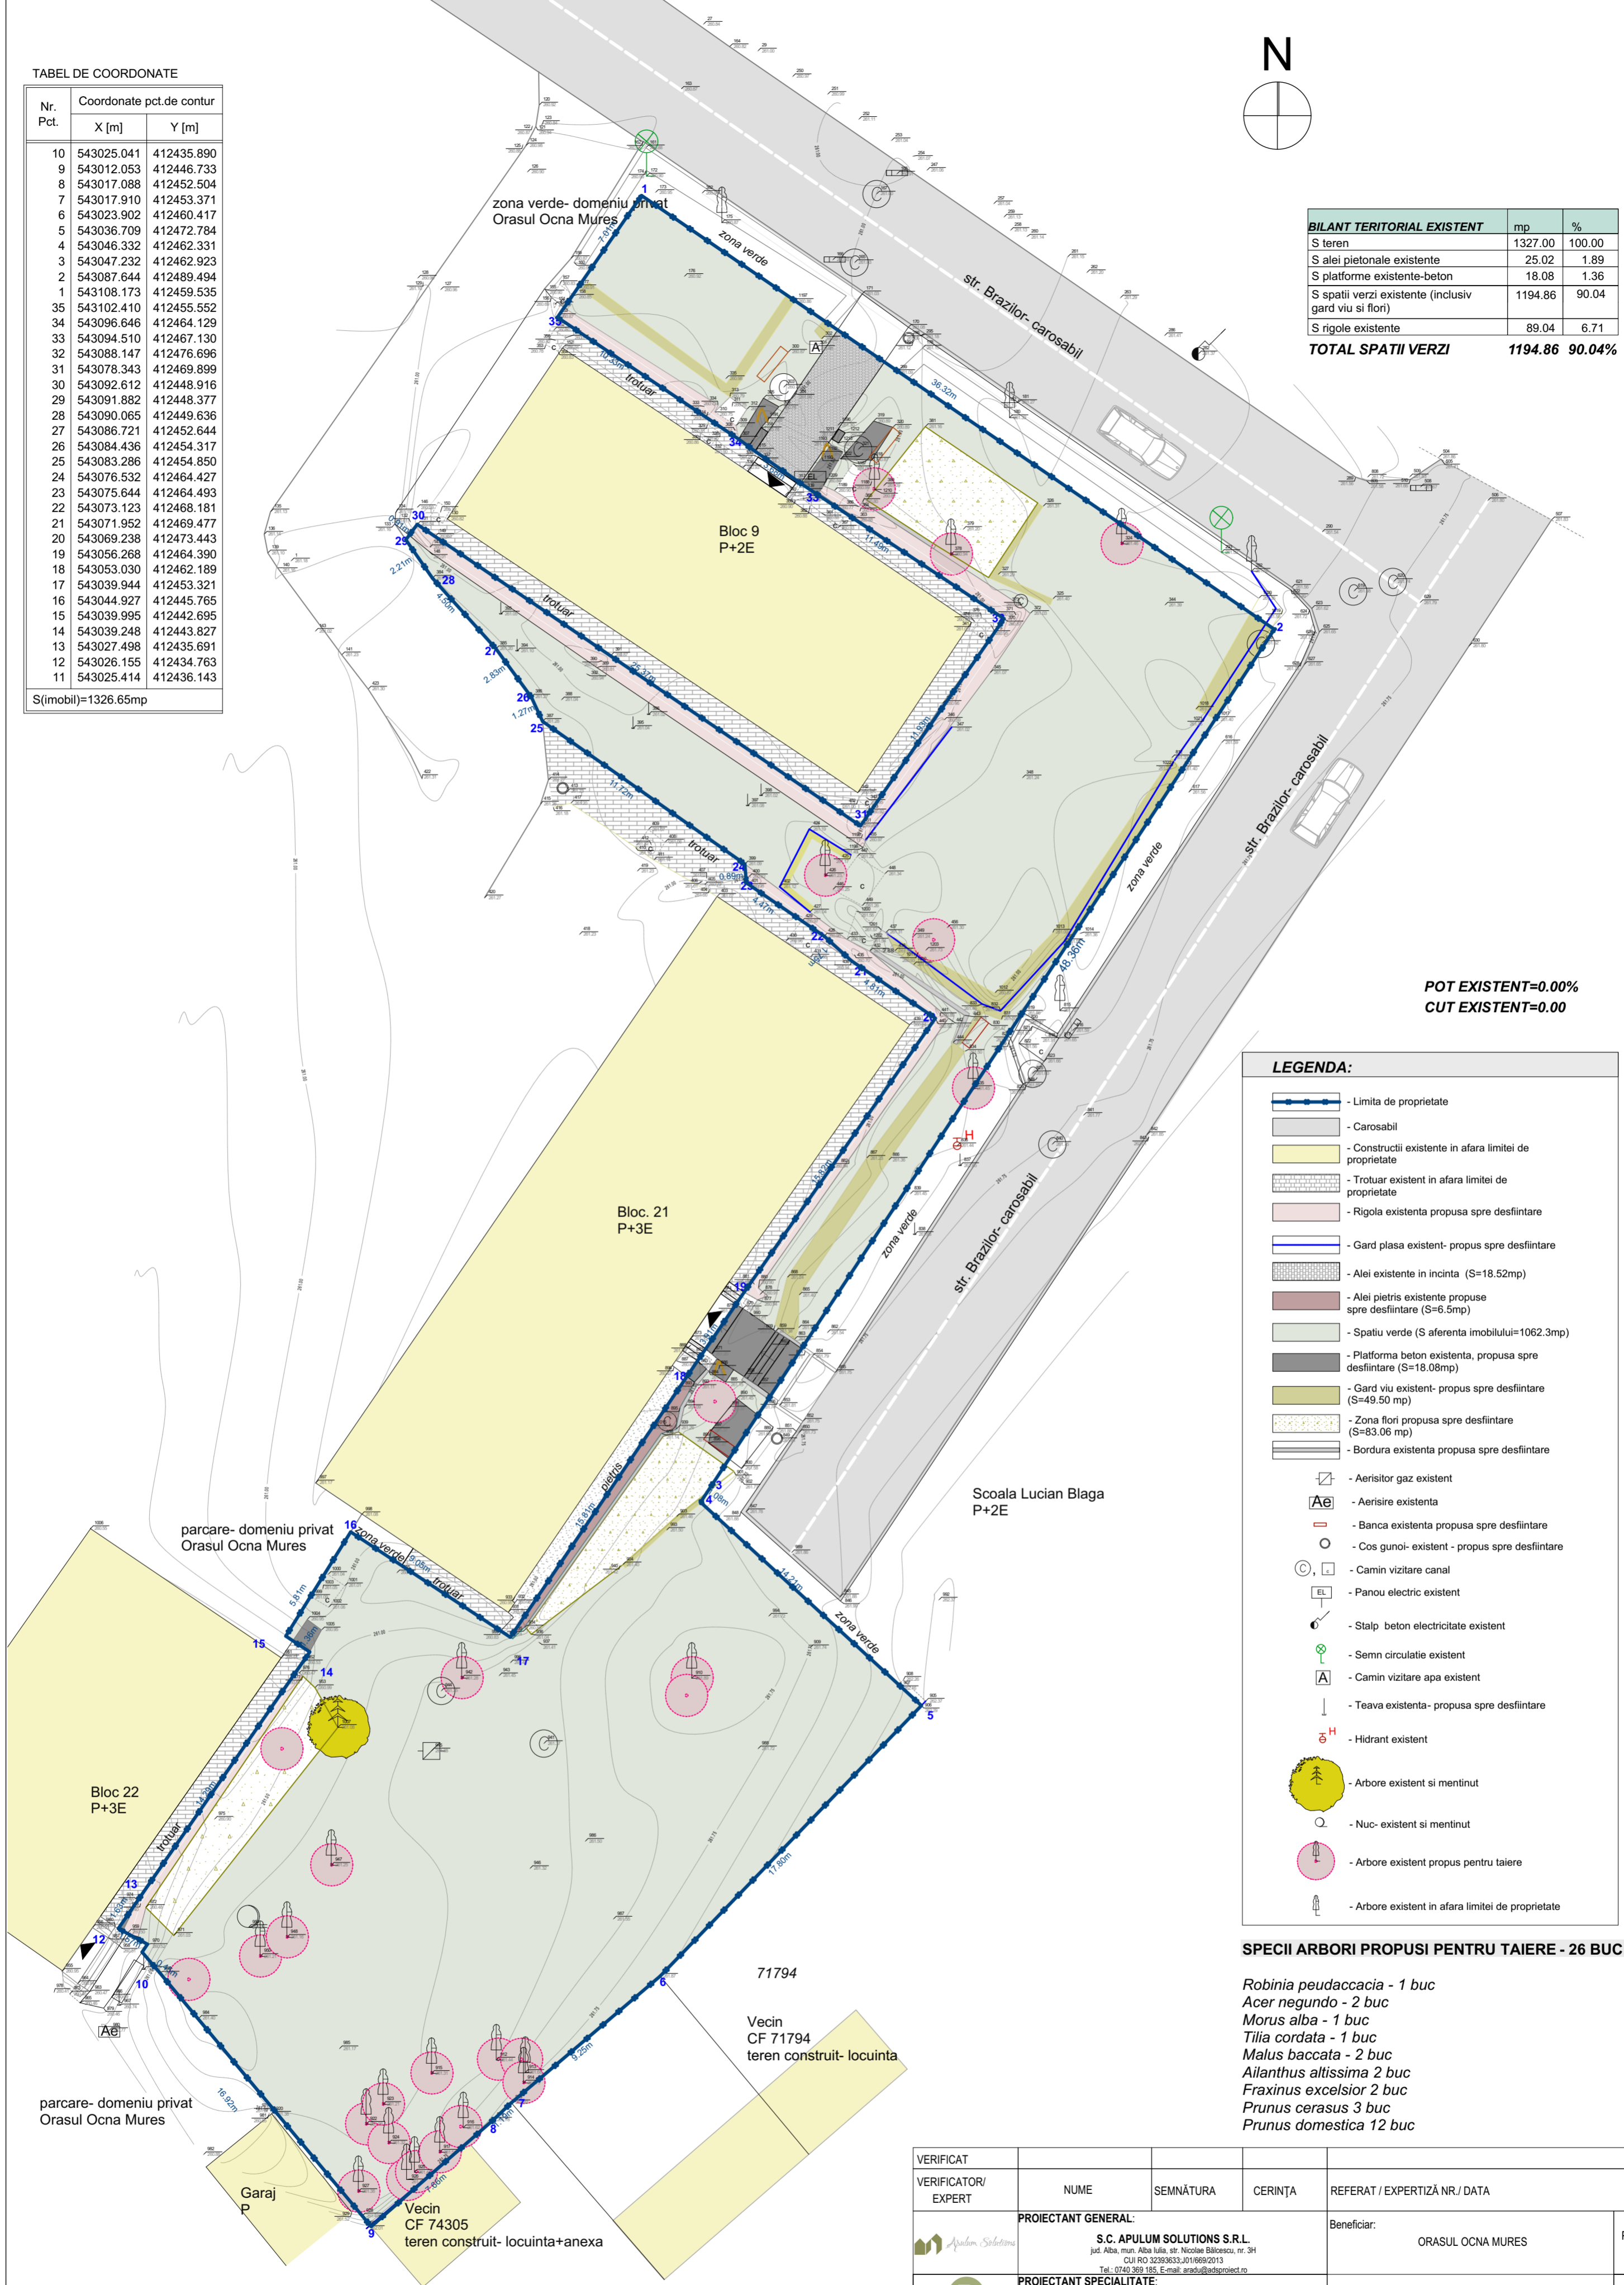

POT EXISTENT=0.00%  
CUT EXISTENT=0.00

**LEGENDA:**

- Limita de proprietate
- Carosabil
- Constructii existente in afara limitei de proprietate
- Trotuar existent in afara limitei de proprietate
- Rigola existenta propusa spre desfiintare
- Gard plasa existent- propus spre desfiintare
- Alei existente in incinta (S=18.52mp)
- Alei pietris existente propuse spre desfiintare (S=6.5mp)
- Spatiu verde (S aferenta imobilului=1062.3mp)
- Platforma beton existenta, propusa spre desfiintare (S=18.08mp)
- Gard viu existent- propus spre desfiintare (S=49.50 mp)
- Zona flori propusa spre desfiintare (S=83.06 mp)
- Bordura existenta propusa spre desfiintare
- Aerisitor gaz existent
- Aerisire existenta
- Banca existenta propusa spre desfiintare
- Cos gunoi- existent - propus spre desfiintare
- Camin vizitare canal
- Panou electric existent
- Stalp beton electricitate existent
- Semn circulatie existent
- Camin vizitare apa existent
- Teava existenta- propusa spre desfiintare
- Hidrant existent
- Arbore existent si mentinut
- Nuc- existent si mentinut
- Arbore existent propus pentru taiere
- Arbore existent in afara limitei de proprietate

**SPECII ARBORI PROPUSI PENTRU TAIERE - 26 BUC:**

- Robinia pseudacacia* - 1 buc
- Acer negundo* - 2 buc
- Morus alba* - 1 buc
- Tilia cordata* - 1 buc
- Malus baccata* - 2 buc
- Ailanthus altissima* 2 buc
- Fraxinus excelsior* 2 buc
- Prunus cerasus* 3 buc
- Prunus domestica* 12 buc

VERIFICAT	NUME	SEMNATURA	CERINȚA	REFERAT / EXPERTIZĂ NR./ DATA
VERIFICATOR/ EXPERT				
<b>PROIECTANT GENERAL:</b> <b>S.C. APULUM SOLUTIONS S.R.L.</b> jud. Alba, mun. Alba Iulia, str. Nicolae Bălcescu, nr. 3H CUI RO 3239633-301869/2013 Tel.: 0740 399 165, E-mail: aradu@apulum.ro				Beneficiar: ORASUL OCNA MURES
<b>PROIECTANT SPECIALITATE:</b> <b>S.C. PEISAGERUM S.R.L.</b> jud. Alba, mun. Alba Iulia, str. Mihail Kogalniceanu, nr. 58 A CUI 46601554, 3011062/2022 Tel.: 0729 061 110, E-mail: maria@peisagerum.ro				DENUMIRE PROIECT: OCNA MURES - VERDE. Revitalizarea si cresterea calitatii si atractivitatii spatiilor publice situate in principalele cartiere ale orasului- str. Aleea Independentei, Brazilor, Malinului.
SPECIFICAȚIE	NUME	SEMNATURA	Scara: 1:200	Faza: S.F.
ȘEF PROIECT	arh. Adela Elena RADU			
PROIECTAT	arh. Adela Elena RADU		Data	Planșa nr: A1E
PROIECTAT	ing. peisagist Maria OPRIS		11.2024	
C.A.D.	arh. Adela Elena RADU			