


ETAJ 4

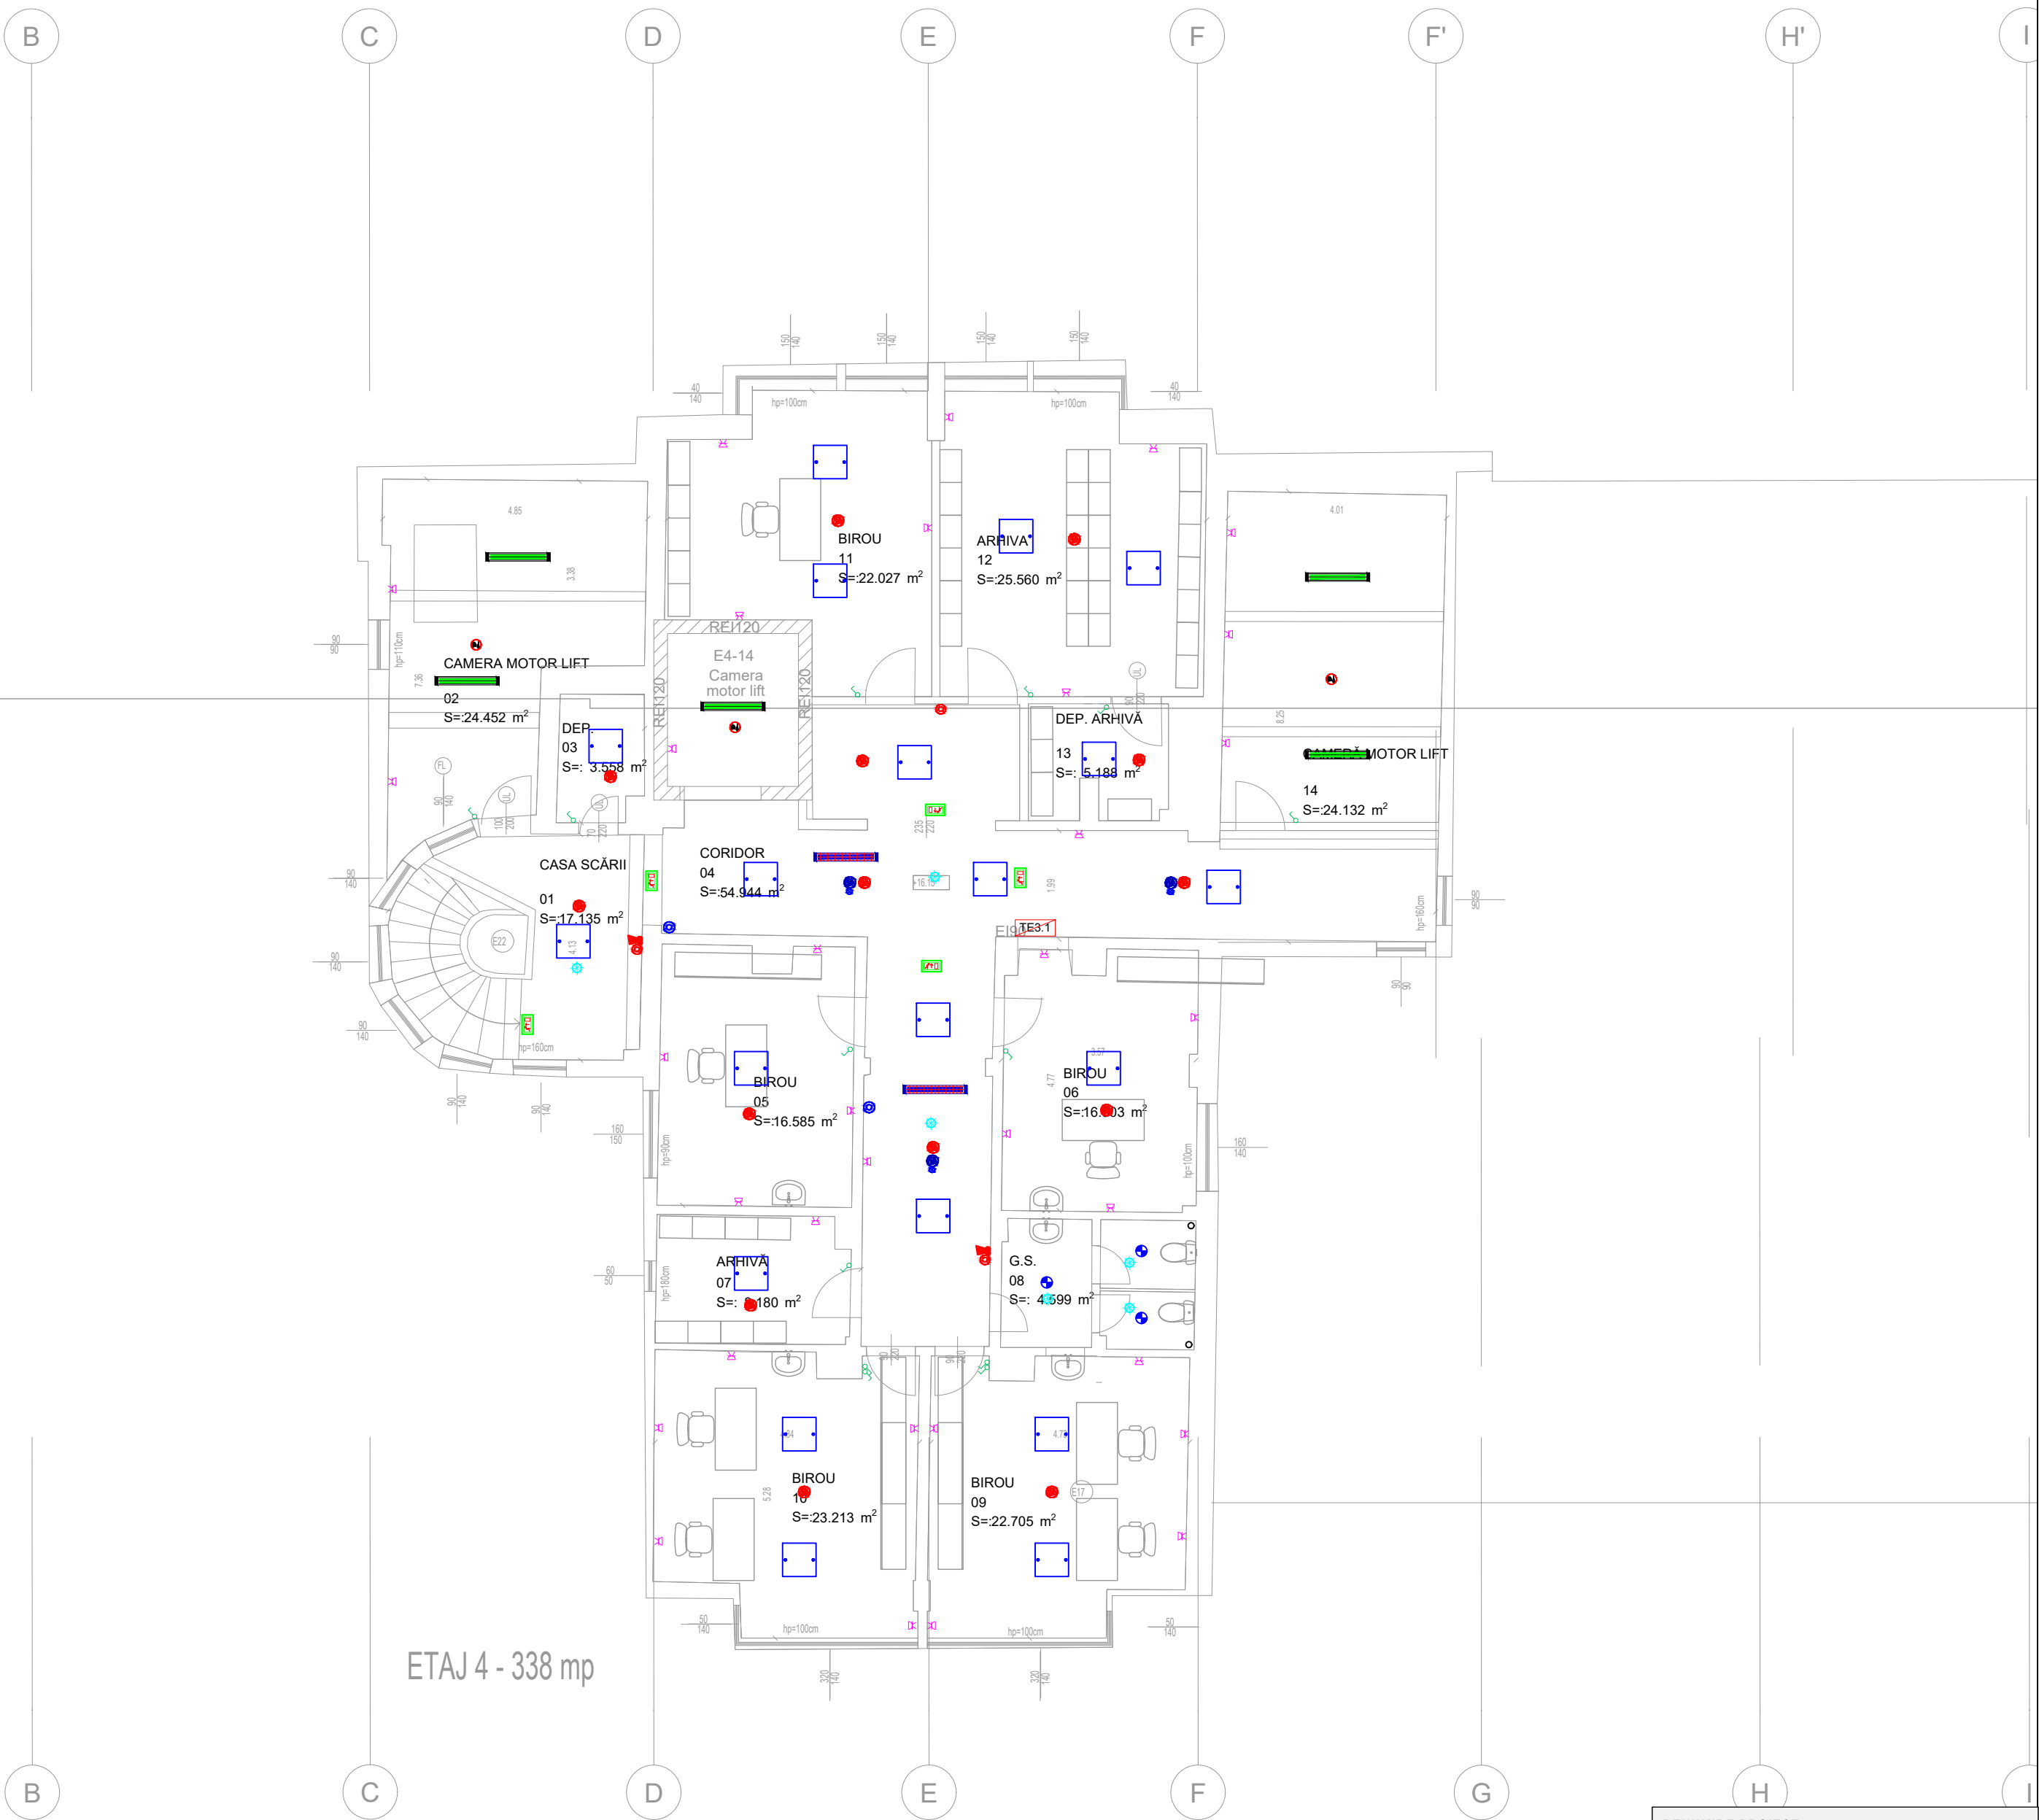

ETAJ 4 - 338 mp

- Legenda:**
- Aparat iluminat normal , 2x sursa liniara LED 33W, IP54 , tip montaj aplicat, 4800lm, 4000K, alimentare la 230V/50Hz
 - Aparat iluminat normal , 2x sursa liniara LED 33W, IP20 , tip montaj aplicat, 4800lm, 4000K, alimentare la 230V/50Hz, echipat cu kit de emergenta cu autonomie 1h, Ra=90-100, antipanica
 - Aparat iluminat normal , 2x sursa liniara LED 33W, IP20 , tip montaj aplicat, 4800lm, 4000K, alimentare la 230V/50Hz, echipat cu kit de emergenta cu autonomie 3h, Ra=90-100, pentru continuarea lucrului
 - Aparat iluminat normal , 2x sursa liniara LED 33W, IP20 , tip montaj aplicat, 4800lm, 4000K, alimentare la 230V/50Hz, echipat cu kit de emergenta cu autonomie 2h, Ra=90-100, pentru interventii
 - Aparat iluminat de siguranta (marcarea cailor de evacuare EXIT LED, constructie IP20 , tip montaj aplicat pe perete/suspendat, sursa LED, min. 200cd/mp, distanta de observare 25m, alimentare la 230V/50Hz echipat cu kit de emergenta, autonomie 2h
 - Aparat iluminat de siguranta (identificarea cailor de evacuare din exterior)constructie etansa IP65 , tip montaj aplicat, sursa LED, min. 200cd/mp, distanta de observare 25m, alimentare la 230V/50Hz echipat cu kit de emergenta, autonomie 2h,montaj exterior
 - Aparat iluminat de siguranta (marcarea /hidranti) IP20 , tip montaj aplicat, sursa LED, min. 200cd/mp, distanta de observare 25m, alimentare la 230V/50Hz, , echipat cu kit de emergenta, autonomie 1h, include abtipild pentru marcarea hidrantilor
 - Buton actionare manuala ferestre cu deschidere automata
 - Tablou electric
 - Corp de iluminat 600x600mm, 230V, cu surse LED, 40W, minim 4400 lm, temperatura de culoare 4000-5000K, Ra>80, IP40, montaj aparent

- Intrerupator simplu 10A, 220V, IP20
- Intrerupator cap-scara 10A, 220V, IP20
- Racord electric
- Priza dubla etansa 230V/16A CP
- Priza dubla 230V/16A CP
- Set de alarma pentru G.S. persoane cu dizabilitati
- Senzor de miscare 360 grade
- Detector fum adresabil
- Detector fum adresabil montat in plafon
- Avertizor optic cu led - pentru detectori montati in plafon
- Detector fum+temperatura adresabil
- Buton actionare iluminat antipanica
- Buton inchidere iluminat antipanica
- Buton manual de avertizare incendiu
- Sirena interioara
- Sirena exterioara _echipata cu flash
- ECS Echipament de control si semnalizare
- PR Panou repeto
- AT Apelator telefon
- TEG-tablou electric general

Corp de iluminat tip "downlight", 230V, cu surse LED, 12W, minim 1200 lm, temperatura de culoare 4000-5000K, Ra>80, IP54, montaj aparent



DENUMIRE PROIECT:	
Reabilitare și dotare Secția Recuperare, Medicină Fizică și Balneologie - din cadrul Spitalului Județean de Urgență Drobeta Turnu Severin, B-dul Carol I, nr.4	
Adresa amplasament: B-dul Carol I, nr.4", Drobeta Turnu Severin, Judet Mehedinti	
BENEFICIAR:	
Unitatea Administrativ Teritoriala Judetul Mehedinti pentru Spitalul Județean de Urgență Drobeta Turnu Severin	
Adresa: Str. Maresal Alexandru Averescu 2	
PROIECTANT GENERAL:	
SC CEC SOLUTIONS SRL	
ARCHITECTURA INTERIOARA	
Adresa: Bld. Unirii, nr. 33, Tronson 1, bloc 1, Bucuresti Sector 3	
Tel: 0743.553.697 / 0763.183.569	
CUI: 37978779	
tehnic@cecarchitecture.ro	
PROIECTANT SPECIALITATE ELECTRICE:	
SC CEC SOLUTIONS SRL	
SPECIFICATIE / NUME	SEMNTATURA
Sef Proiect Complex: Prof. Dr.Arh.Sorin MINGHIAT	
Sef Proiect instalatii: Ing. Vlad Mares	
Proiectat: ing. Eduard Tudorache	
Desenat ing. Eduard Tudorache	
INSTALATII ELECTRICE	Proiect nr.: 14
PLAN ETAJ 4	Data: 17.10.2024
	Scara: 1:100
	Faza: DALI
Plansa: IF06	Revizia