


TABEL DE COORDONATE

Nr. Pct.	Coordonate pct.de contur	
	X [m]	Y [m]
8	544474.529	411623.930
9	544479.599	411626.793
10	544489.504	411609.616
11	544484.637	411606.480
12	544485.977	411604.065
13	544488.958	411598.814
14	544490.064	411596.987
15	544492.669	411595.604
16	544493.644	411595.644
17	544497.118	411599.052
18	544508.803	411619.250
19	544519.693	411638.124
20	544520.663	411640.790
21	544520.869	411642.899
22	544519.127	411647.016
1	544517.425	411649.637
2	544516.095	411650.194
3	544515.583	411650.172
4	544514.689	411649.857
5	544513.771	411649.390
6	544502.597	411642.775
7	544473.477	411625.655

S(2)=1106.24mp

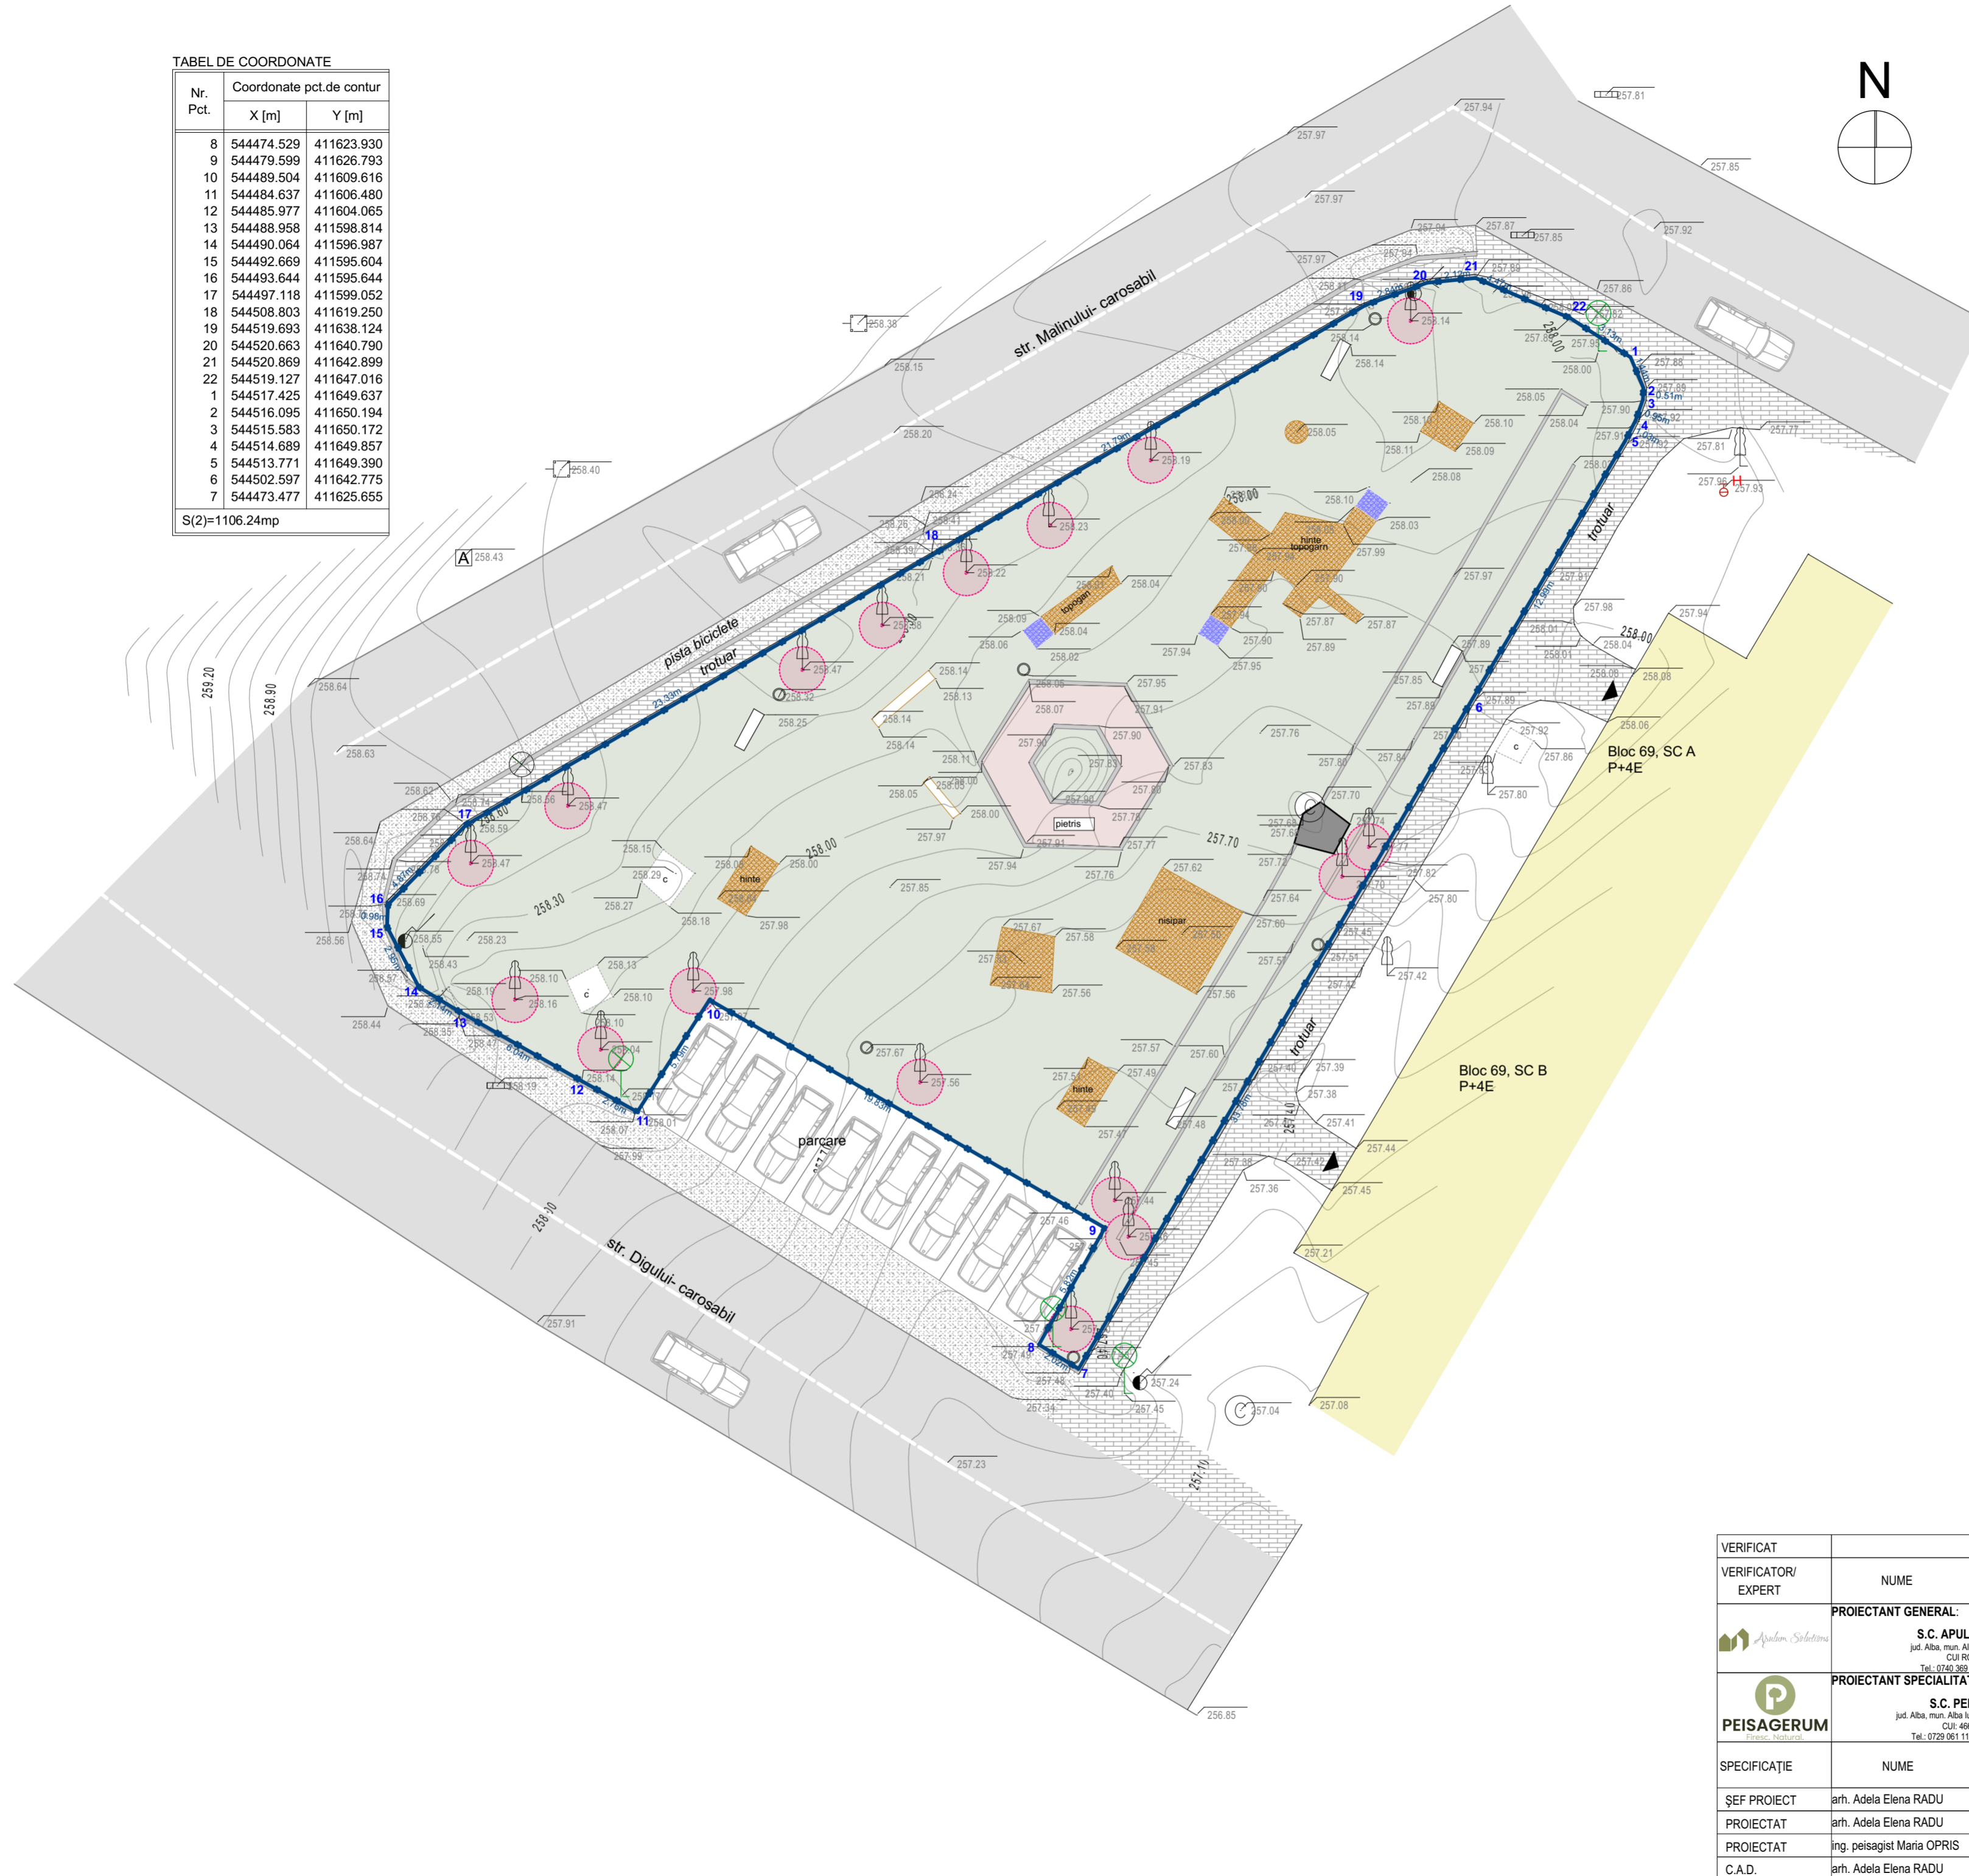

POT EXISTENT=0.00%
CUT EXISTENT=0.00

BILANT TERITORIAL EXISTENT	mp	%
S teren	1106.00	100.00
S zona pietris existenta	32.00	2.89
S platforme existente-beton+dale cauciuc	6.35	0.57
S spatii verzi existente	986.37	89.18
S mobilier urban existent	58.80	5.32
S borduri existente	22.48	2.03
TOTAL SPATII VERZI	986.37	89.18%

LEGENDA:

- Limita de proprietate
- Carosabil
- Constructii existente in afara limitei de proprietate
- Trotuar existent in afara limitei de proprietate
- Zona pietris propusa spre desfiintare (S=32.00 mp)
- Spatii verde existent (S=986.37 mp)
- Placa beton existenta, propusa spre desfiintare (S=3.35 mp)
- Loc de joaca existent, propus spre desfiintare (S=58.08mp)
- Dale de cauciuc existente, propuse spre desfiintare (S=3.00 mp)
- Bordura existenta propusa spre desfiintare
- Banca existenta propusa spre desfiintare
- Cos gunoi- existent propus spre desfiintare
- Camin vizitare canal
- Stalp beton electricitate existent
- Semn circulatie existent
- Camin vizitare apa existent
- Hidrant existent
- Stalp LEA existent
- Arbore existent propus pentru taiere
- Arbore existent in afara limitei de proprietate

SPECII ARBORI PROPUSE PT TAIERE - 17 BUC:

- Robinia pseudacacia - 6 buc
- Prunus x cistena - 3 buc
- Fraxinus ornus - 6 buc
- Acer pseudoplatanus - 2 buc

VERIFICAT	NUME	SEMNAȚURA	CERINȚA	REFERAT / EXPERTIZĂ NR./ DATA
VERIFICATOR/ EXPERT				
	PROIECTANT GENERAL: S.C. APULUM SOLUTIONS S.R.L. jud. Alba, mun. Alba Iulia, str. Nicolae Bălcescu, nr. 3H CUI: 46601254, J011062/2013 Tel.: 0740.369.185, E-mail: aradu@apulum.ro			Beneficiar: ORASUL OCNA MURES
	PROIECTANT SPECIALITATE: S.C. PEISAGERUM S.R.L. jud. Alba, mun. Alba Iulia, str. Mihail Kogălniceanu, nr. 58 A CUI: 46601254, J011062/2022 Tel.: 0729.061.110, E-mail: maria@peisagerum.ro			DENUMIRE PROIECT: OCNA MURES - VERDE. Revitalizarea si cresterea calitatii si atractivitatii spatiilor publice situate in principalele cartiere ale orasului- str. Aleea Independentei, Brazilor, Malinului.
SPECIFICAȚIE	NUME	SEMNAȚURA	Scara: 1:200	Proiect nr. 3/2024
ȘEF PROIECT	arh. Adela Elena RADU			Faza: S.F.
PROIECTAT	arh. Adela Elena RADU		Data	Planșa nr: A6E
PROIECTAT	ing. peisagist Maria OPRIS		11.2024	
C.A.D.	arh. Adela Elena RADU			