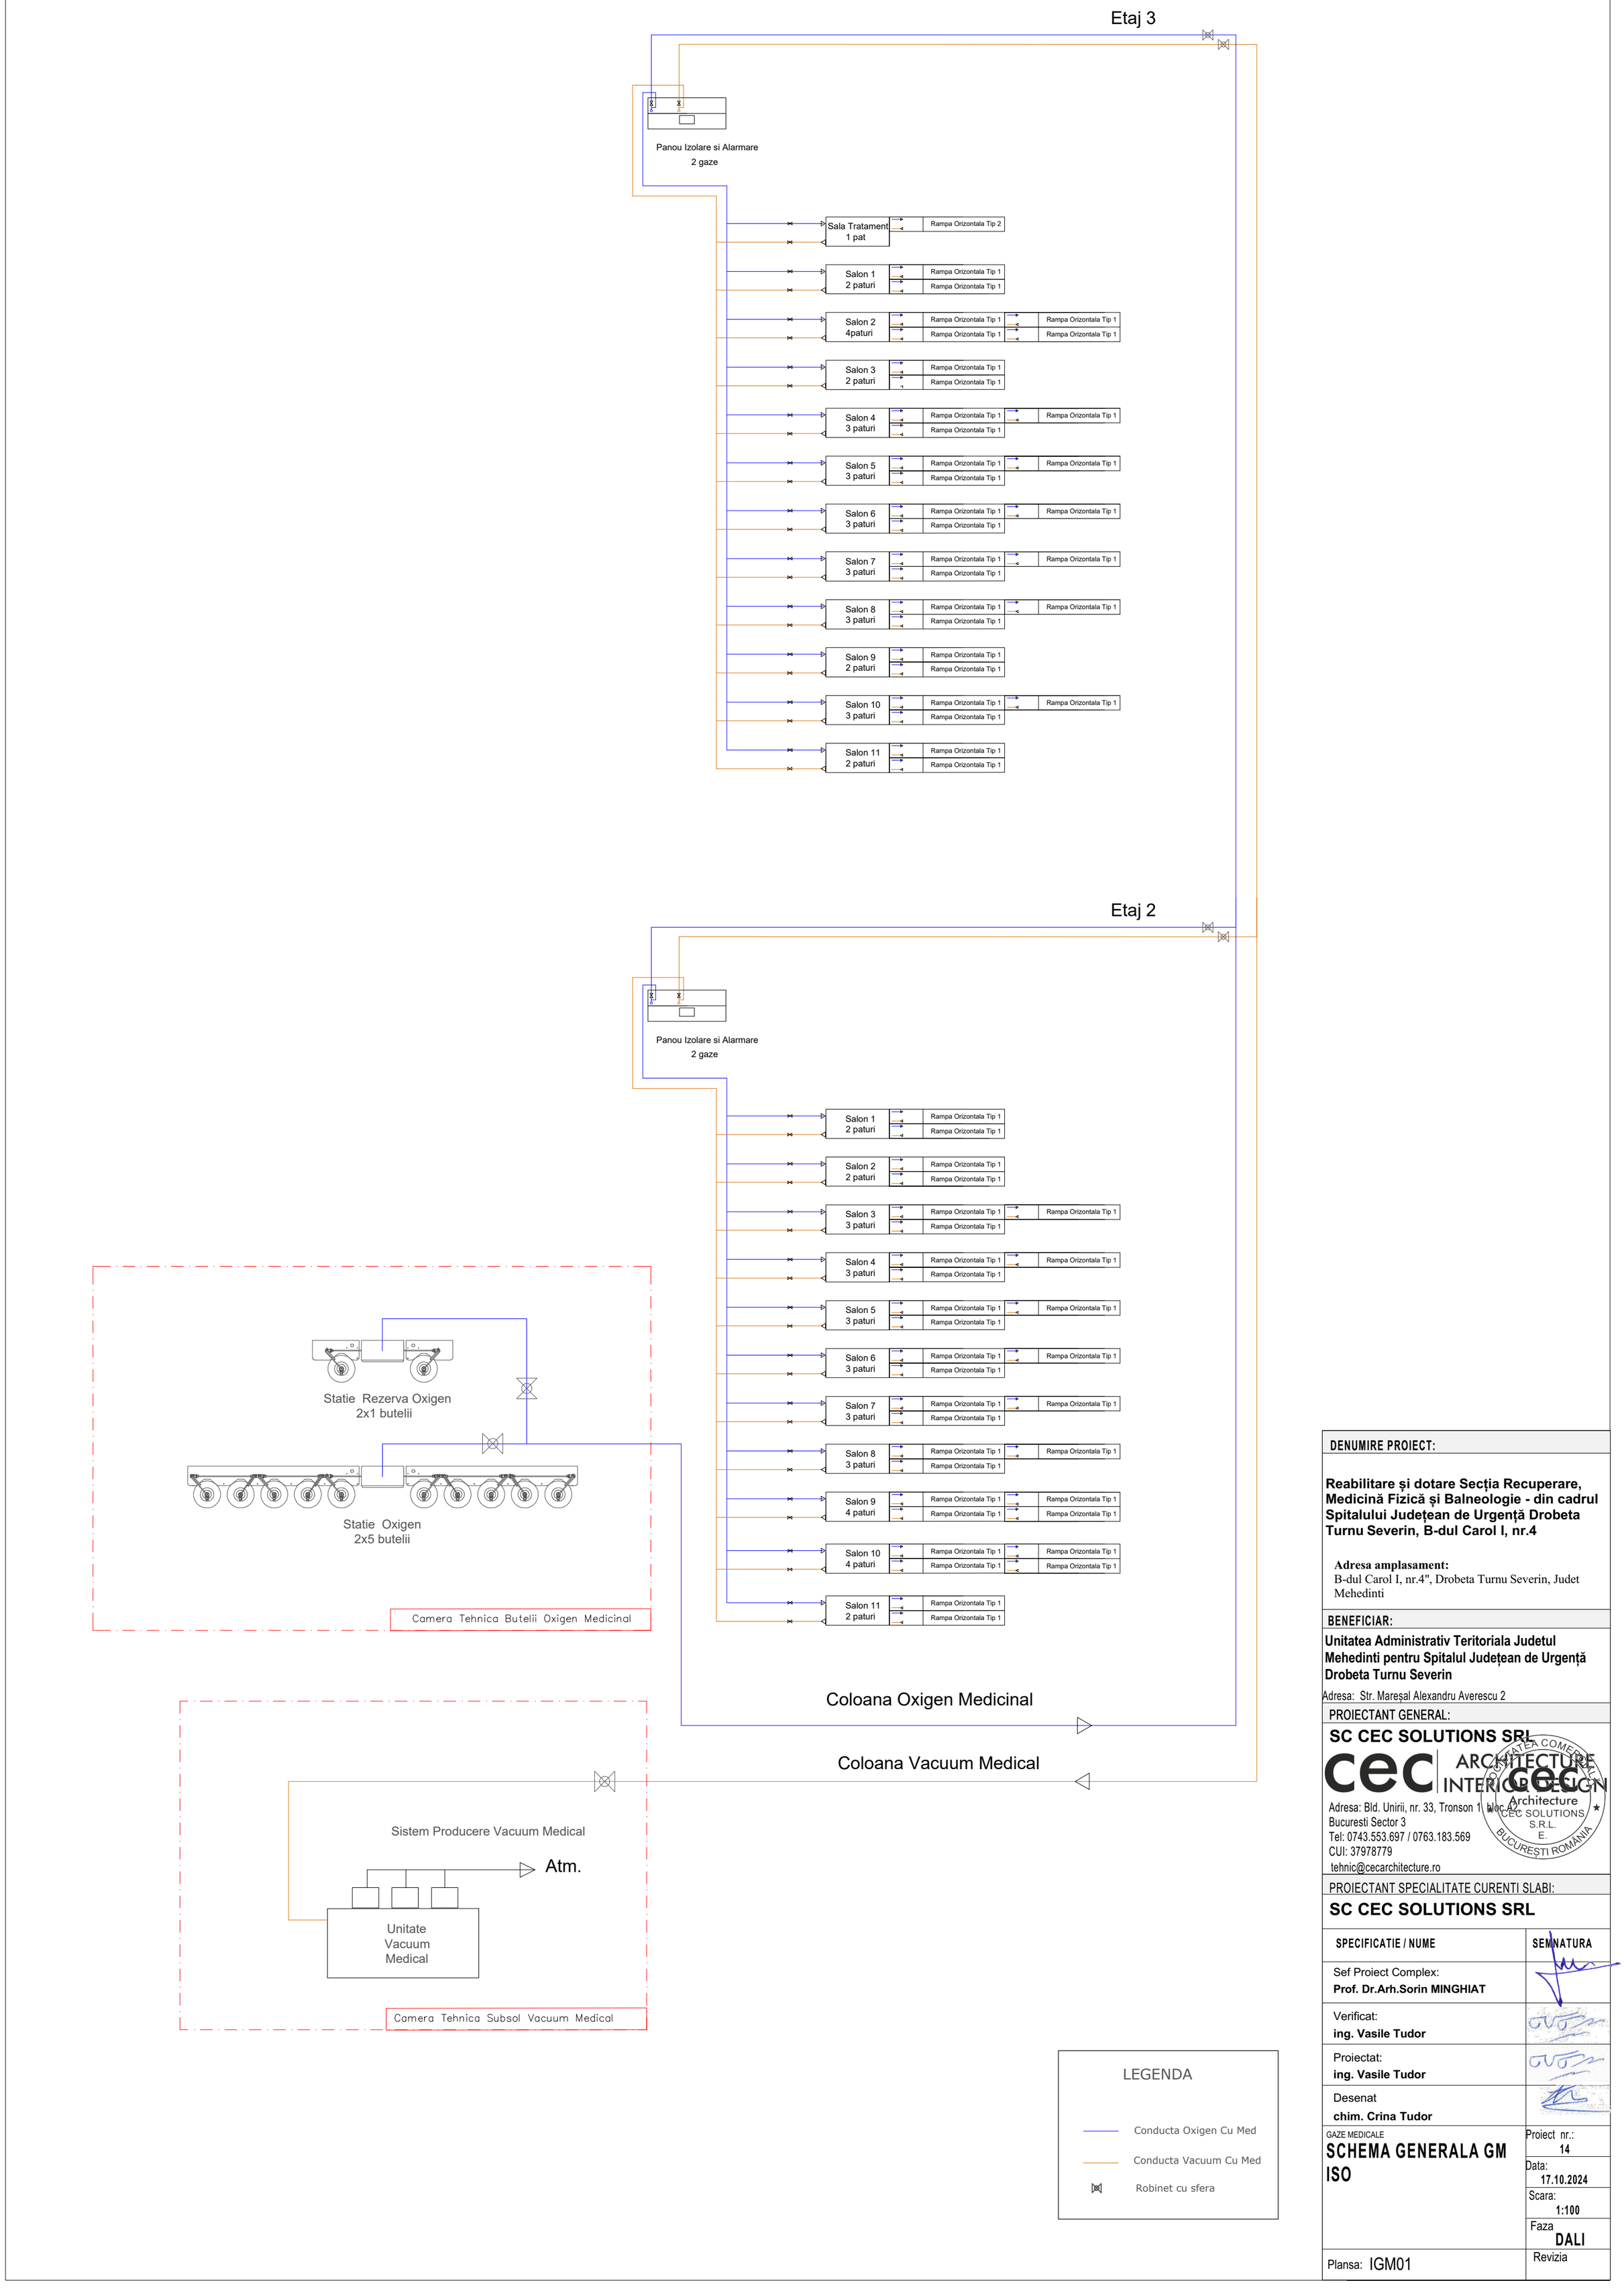

DENUMIRE PROIECT:

Reabilitare și dotare Secția Recuperare, Medicină Fizică și Balneologie - din cadrul Spitalului Județean de Urgență Drobeta Turnu Severin, B-dul Carol I, nr.4

Adresa amplasament:
B-dul Carol I, nr.4", Drobeta Turnu Severin, Judet Mehedinti

BENEFICIAR:

Unitatea Administrativ Teritoriala Judetul Mehedinti pentru Spitalul Județean de Urgență Drobeta Turnu Severin

Adresa: Str. Mareșal Alexandru Averescu 2

PROIECTANT GENERAL:

SC CEC SOLUTIONS SRL
cec ARCHITECTURE & INTERIOR DESIGN
Adresa: Bld. Unirii, nr. 33, Tronson 1, bloc A2
Bucuresti Sector 3
Tel: 0743.553.697 / 0763.183.569
CUI: 37978779
tehnic@cecarchitecture.ro

PROIECTANT SPECIALITATE CURENTI SLABI:

SC CEC SOLUTIONS SRL

SPECIFICATIE / NUME	SEMNATURA
Sef Proiect Complex: **Prof. Dr.Arh.Sorin MINGHIAT**	
Verificat: **ing. Vasile Tudor**	
Proiectat: **ing. Vasile Tudor**	
Desenat **chim. Crina Tudor**	

GAZE MEDICALE

SCHEMA GENERALA GM ISO

Proiect nr.: **14**
Data: **17.10.2024**
Scara: **1:100**
Faza **DALI**
Revizia

Plansa: IGM01