


TABEL DE COORDONATE

Nr. Pct.	Coordonate pct.de contur	
	X [m]	Y [m]
15	544580.344	411768.587
14	544562.019	411723.152
13	544552.270	411734.602
12	544552.971	411735.361
11	544559.371	411734.962
10	544559.755	411740.454
9	544553.338	411740.854
8	544552.958	411735.362
7	544552.263	411734.610
6	544535.718	411754.043
5	544532.706	411757.536
4	544534.270	411759.100
3	544542.922	411768.157
2	544547.725	411773.973
1	544549.546	411778.928

S(1)=1334.71mp

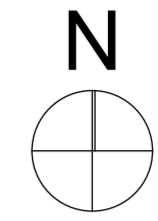

POT EXISTENT=0.00%  
CUT EXISTENT=0.00


BILANT TERITORIAL		
	mp	%
S teren	1335.00	100.00
S platforme existente-beton	681.20	51.03
S spatii verzi existente	650.54	48.73
S borduri existente	3.26	0.24
<b>TOTAL SPATII VERZI</b>	<b>650.54</b>	<b>48.73%</b>

LEGENDA:

- Limita de proprietate
- Carosabil
- Constructii existente in afara limitei de proprietate
- Trotuar existent in afara limitei de proprietate
- Teava gaz existenta
- Arcada metal/bator covoare propuse spre desfiintare
- Spatiu verde (S aferenta imobilului=650.54 mp)
- Placa beton existenta, propusa spre desfiintare (S=681.20 mp)
- Imprejmuire existenta propusa spre desfiintare
- Bordura existenta propusa spre desfiintare
- Masa tenis/suport masa tenis din fier- propus spre desfiintare
- Banca existenta propusa spre desfiintare
- Cos gunoi- existent propus spre desfiintare
- Camin vizitare canal
- Stalp beton electricitate existent
- Semn circulatie existent
- Teava existenta- propusa spre desfiintare
- Co de baschet existent- propus spre desfiintare
- Arbore existent propus pentru taiere

SPECII ARBORI PROPU SI TAIERE - 9 BUC:

*Robinia pseudaccacia* - 6 buc  
*Salix matsudana tortuosa* - 1 buc  
*Acer pseudoplatanus* - 2 buc

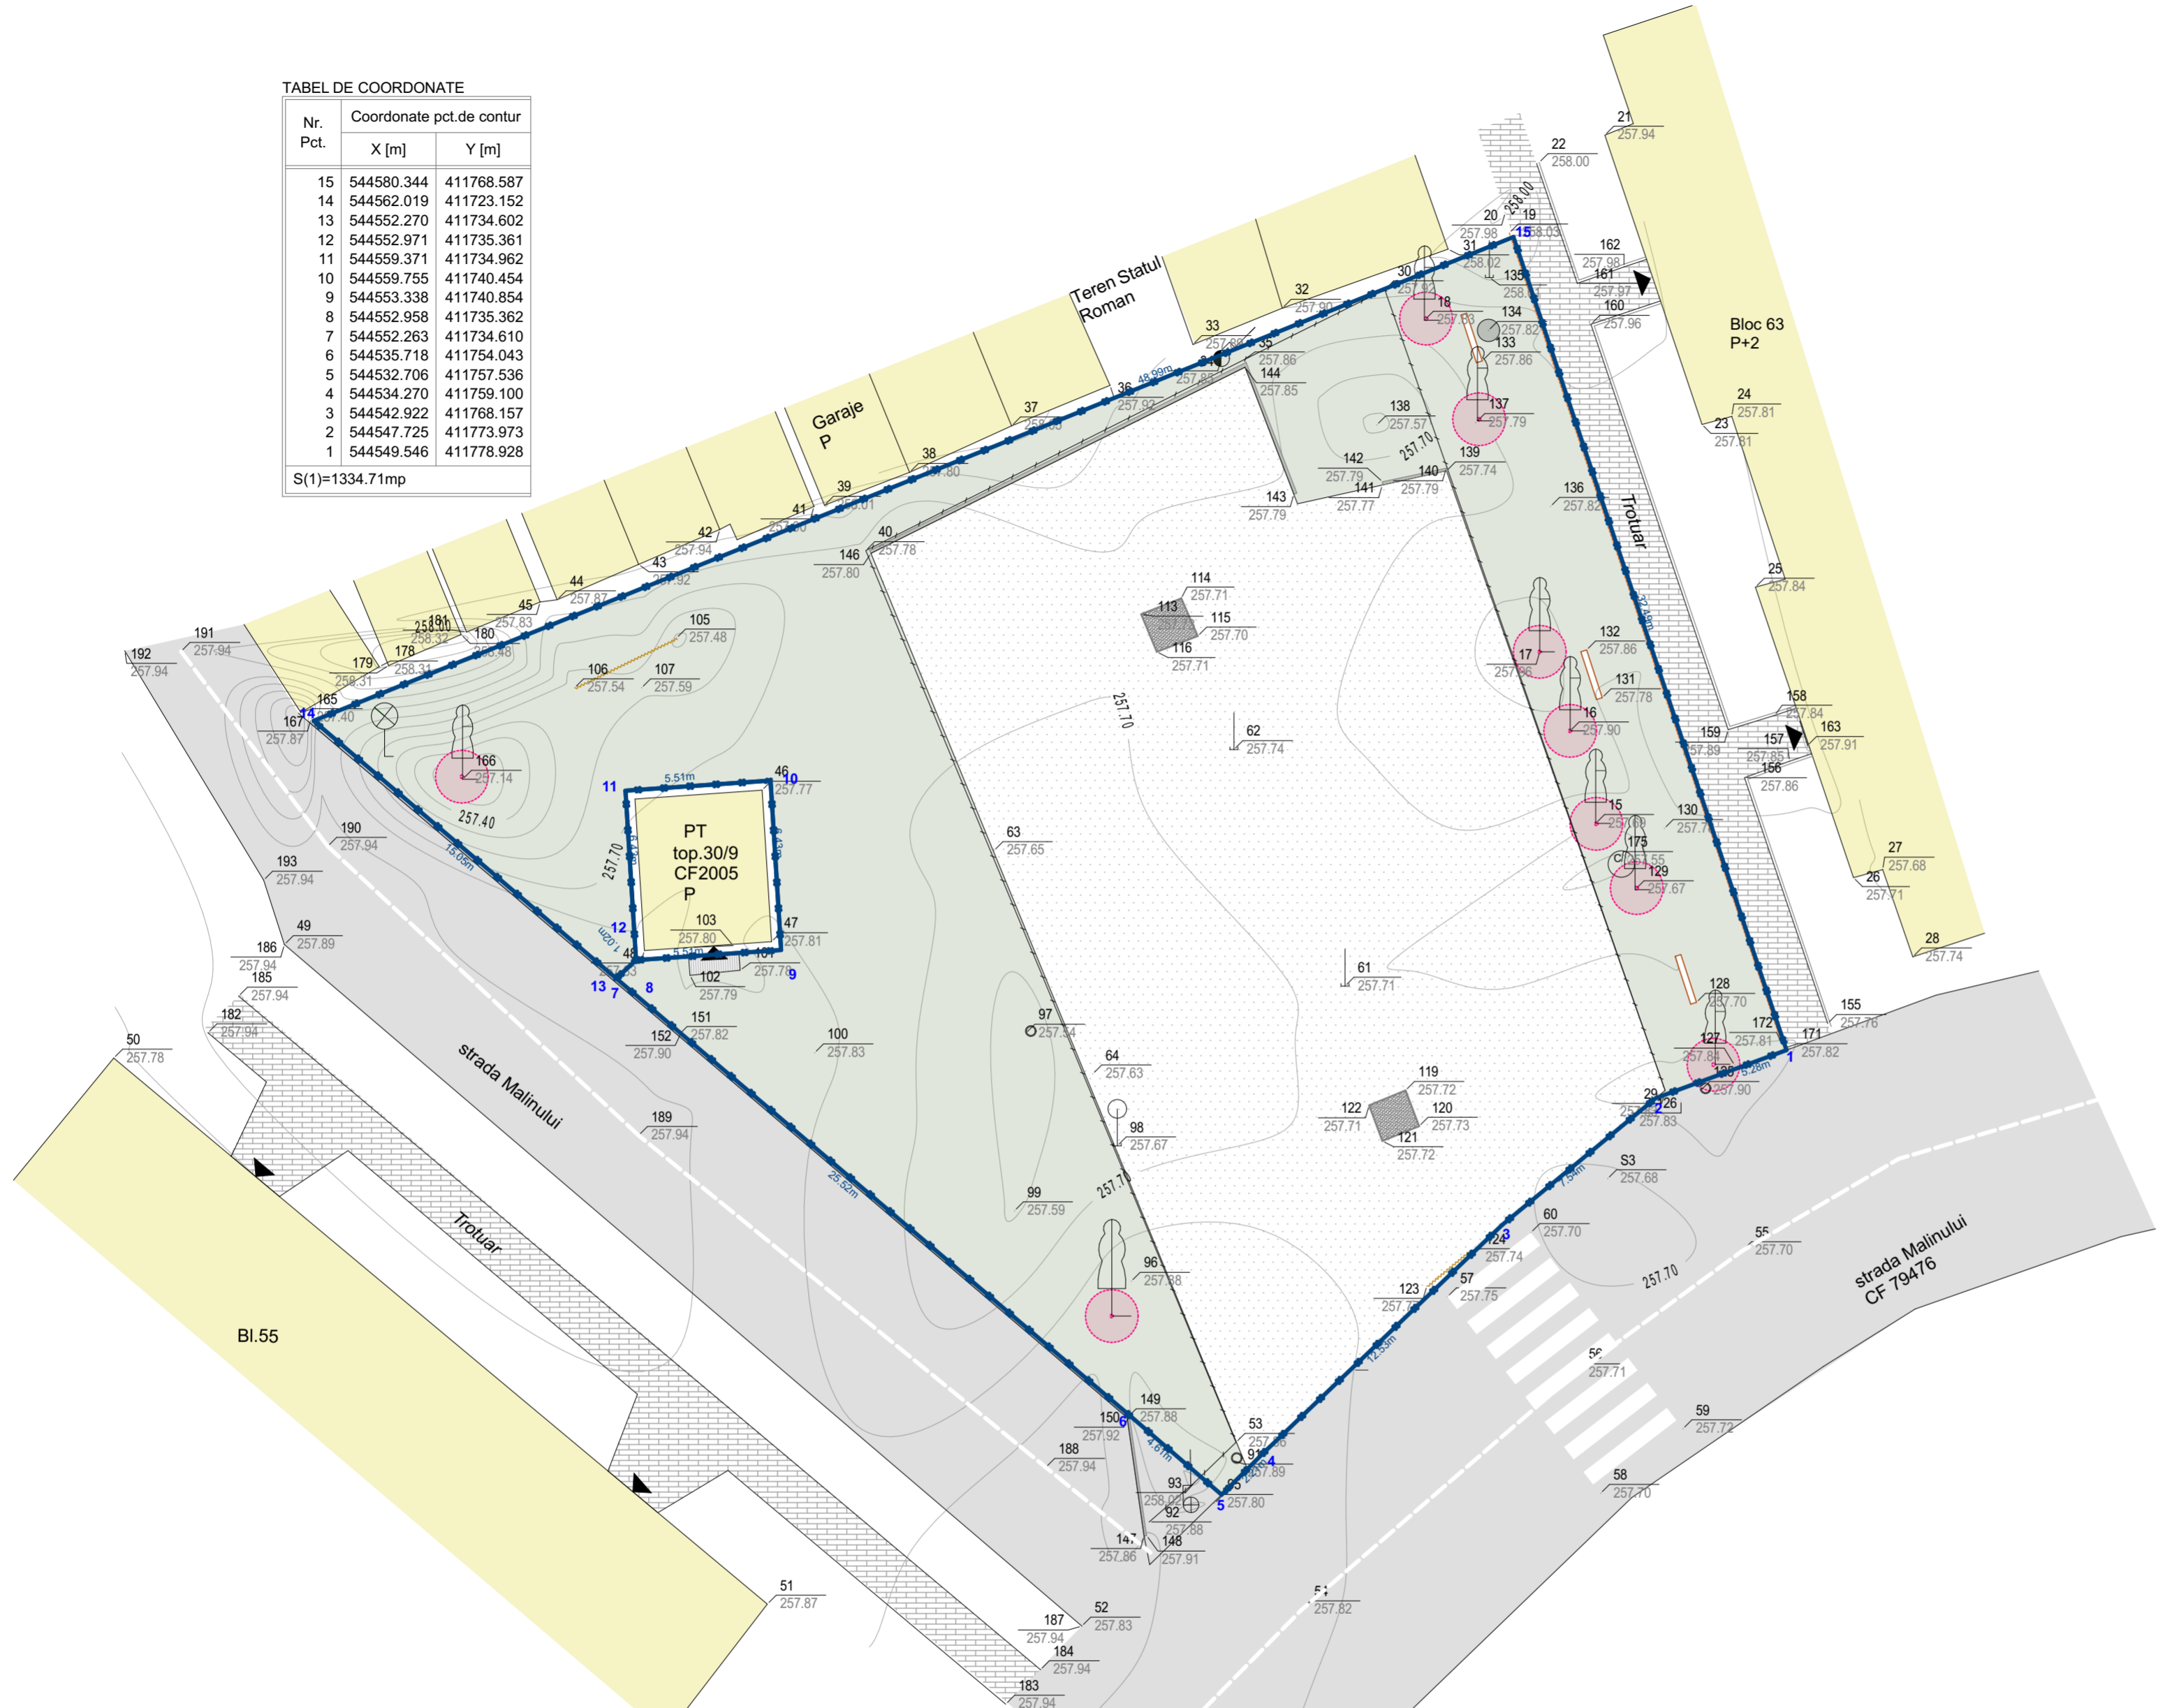

VERIFICAT	NUME	SEMNAȚURA	CERINȚA	REFERAT / EXPERTIZĂ NR./ DATA
VERIFICATOR/ EXPERT				
	<b>PROIECTANT GENERAL:</b> S.C. APULUM SOLUTIONS S.R.L. jud. Alba, mun. Alba Iulia, str. Nicolae Bălcescu, nr. 3H CUI: RO 32393633-30146692013 Tel.: 0740.369.185 E-mail: aradu@apulum.ro			Beneficiar: ORASUL OCNA MURES
	<b>PROIECTANT SPECIALITATE:</b> S.C. PEISAGERUM S.R.L. jud. Alba, mun. Alba Iulia, str. Mihail Kogălniceanu, nr. 58 A CUI: 46601254, J011062/2022 Tel.: 0729.061.110, E-mail: maria@peisagerum.ro			DENUMIRE PROIECT: OCNA MURES - VERDE. Revitalizarea si cresterea calitatii si atractivitatii spatiilor publice situate in principalele cartiere ale orasului- str. Aleea Independentei, Brazilor, Malinului.
SPECIFICAȚIE	NUME	SEMNAȚURA	Scara: 1:200	
ȘEF PROIECT	arh. Adela Elena RADU			
PROIECTAT	arh. Adela Elena RADU		Data	Titlu planșă
PROIECTAT	ing. peisagist Maria OPRIS		11.2024	PLAN SITUATIE EXISTENTA SI PROPUNERE TAIERE ARBORI ZONA 7 - STRADA MALINULUI, nr 16B - teren de joaca 2 CF 85453
C.A.D.	arh. Adela Elena RADU			Planșa nr: <b>ATE</b>

Proiect nr.  
3/2024

Faza:  
S.F.

Planșa nr:  
**ATE**