


ZONA 1 - STRADA BRAZILOR, BLOCURI 9, 21, 22
CF 85456

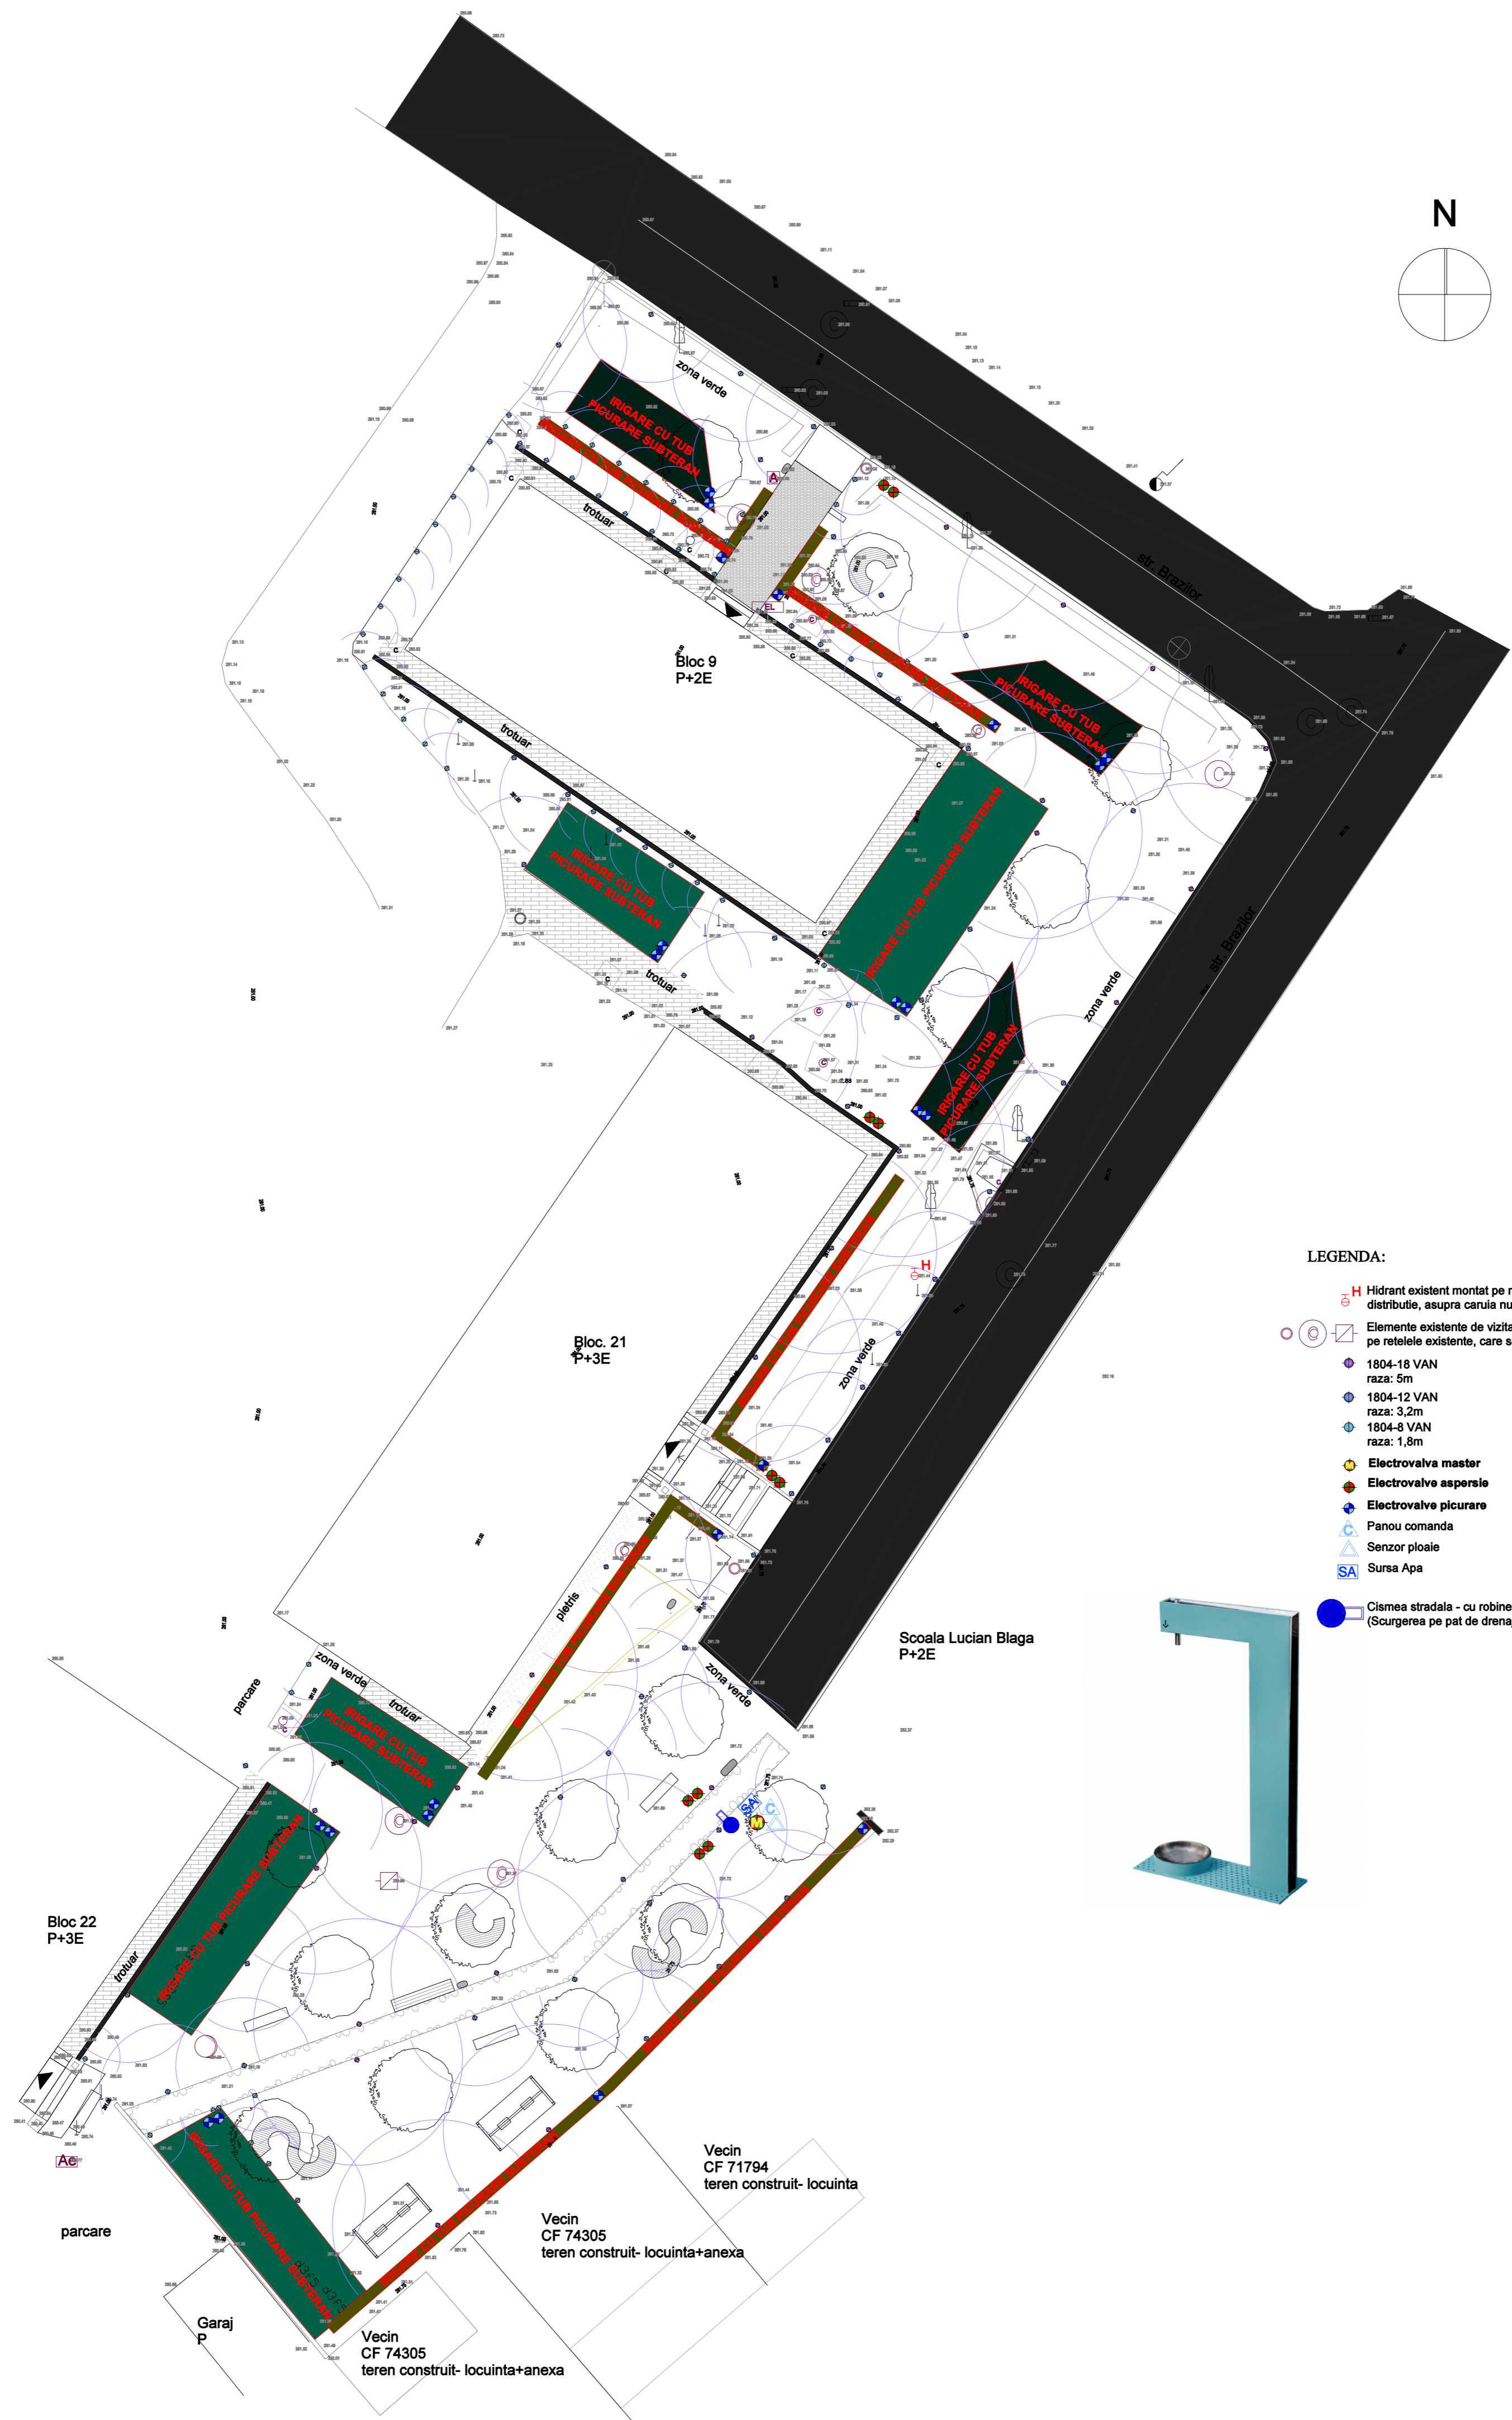

LEGENDA:

- Hidrant existent montat pe rețeaua orășenească de distribuție, asupra căruia nu se intervine
- Elemente existente de vizitare/aerisire/racord montate pe rețelele existente, care se vor aduce la cota
- 1804-18 VAN
raza: 5m
- 1804-12 VAN
raza: 3.2m
- 1804-8 VAN
raza: 1.8m
- Electrovalva master
- Electrovalva aspersie
- Electrovalva picurare
- Panou comanda
- Senzor ploaie
- Sursa Apa
- Ciamașă stradala - cu robinet de al (Scurgerea pe pat de drenaj direct în sol)

VERIFICAT	NUME	SEMĂNĂTURA	CERINȚA	REFERAT / EXPERTIZĂ NR./ DATA
VERIFICATOR/ EXPERT				
PROIECTANT GENERAL:	S.C. APULUM SOLUTIONS S.R.L. Jd. Alba, nr. Av. Iuliu, nr. 105A, Sibiu, nr. 34 CUI NO: 23386333/09.06.2015 Tel: 0740.305.185, E-mail: araba@apulum.ro			Beneficiar: ORASUL OCNA MURES
PROIECTANT SPECIALIZAT:	S.C. ORECZKA CONSULTING EXPERTIZĂ S.R.L. Nr. O.R.C. - 02860000/06.2016, C.U.I.: 86263865 Adresa: Str. Cooperatorilor, Nr. 25A, Ap. 2, Min. Sibiu, Jd. Sibiu CUI: www.oreczka.ro			DENUMIRE PROIECT: OCNA MURES - VERDE. Revitalizarea și creșterea calității și atractivității spațiilor publice situate în principalele cartiere ale orașului - str. Alina Independentă, Brazilor, Maltruță.
SPECIFICAȚIE	NUME	SEMĂNĂTURA	Scara: 1:200	Faza: S.F.
ȘEF PROIECT	art. Adela Elena RADU			
PROIECTAT	ing. Radu ENACHE			
C.A.D.	ing. Radu ENACHE		Data 11.2024	Titlu planșă PLAN DE SITUAȚIE INSTALAȚII SANITARE ZONA 1 - STRADA BRAZILOR, BLOCURI 9, 21, 22 - CF 85456
				Planșa nr: IS-01