Date Teren: JUD. CARAS-SEVERIN, ORASUL MOLDOVA NOUA
ALEEA MIHAI VITEAZU, NR. 5, BL. 17, CF 30126

PROPRIETAR : STATUL ROMÂN

SUPRAFATA TEREN 831 mp

	existenta	propusa
S.C parter	831 mp	831 mp
S.C etaj 1	831 mp	831 mp
S.C etaj 2	831 mp	831 mp
S.C etaj 3	831 mp	831 mp
S.C etaj 4	831 mp	831 mp
S.C.D.	4 155 mp	4 155 mp
P.O.T.	100%	100%
C.U.T.	5	5

LEGENDĂ:

Categoria de importanta conform HGR 766/97: "C".
Clasa de importanta : III conform normativ P100-1/2013.

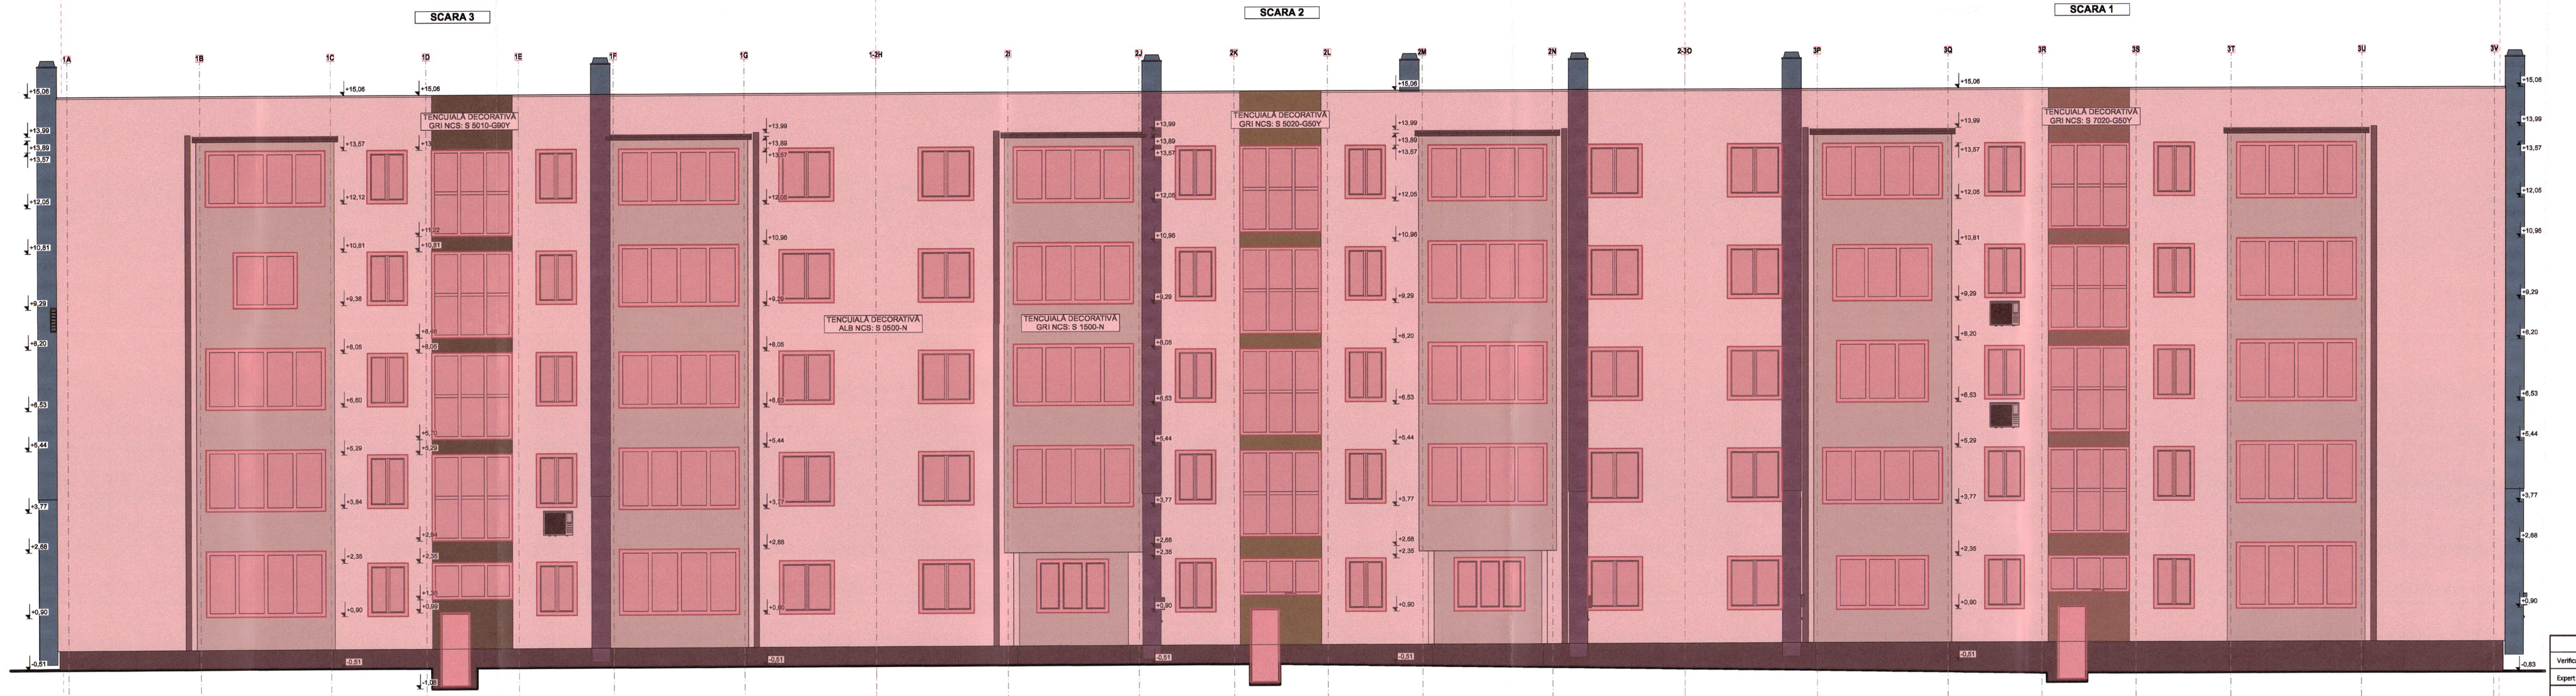

	Nume si titlu profesional:	Semnatura:	Cerinta:	Titlu referat de verificare/expertiza tehnica:	Nr. referat:	Data:
Verificator:						
Expert Tehnic:						

BENEFICIAR: PRIMĂRIA ORAȘULUI MOLDOVA NOUĂ

Proiect nr: MZRH 55

DENUMIRE PROIECT: EFICIENTIZARE ENERGETICĂ ÎN CLĂDIRI REZIDENTIALE- BLOC NR. 17, ALEEA MIHAI VITEAZU, ORAS MOLDOVA NOUĂ

Faza: D.T.A.C. / P.T.

Sef Proiect:	ing. MOZORU MARIUS ALEXANDRU-GHEORGHE	Scara: 1:75	FAȚADE 1 INTERVENȚII
Proiectant:	ing. RĂDOI OANA		
Desenat:	ing. RĂDOI OANA	Data: APRILIE 2025	ARH.18

TIMIȘOARA, ROMÂNIA
Str. Constantin Brâncoveanu nr. 1
Tel: +40 0751 080 774
E-mail: ing.mozoru@yahoo.com