


Date Teren: JUD. CARAȘ-SEVERIN, ORAȘUL MOLDOVA NOUA,
ALEEA MIHAI VITEAZU, NR. 5, BL. 17, CF 30126


PROPRIETAR : STATUL ROMÂN

SUPRAFATA TEREN		831 mp
C. parter	831 mp	propusa
C. etaj 1	831 mp	831 mp
C. etaj 2	831 mp	831 mp
C. etaj 3	831 mp	831 mp
C. etaj 4	831 mp	831 mp
C.C.D.	4 155 mp	4 155 mp
O.T.	100%	100%
U.T.	5	5
LEGENDĂ:		



categoria de importanta conform HGR 766/97: "C".

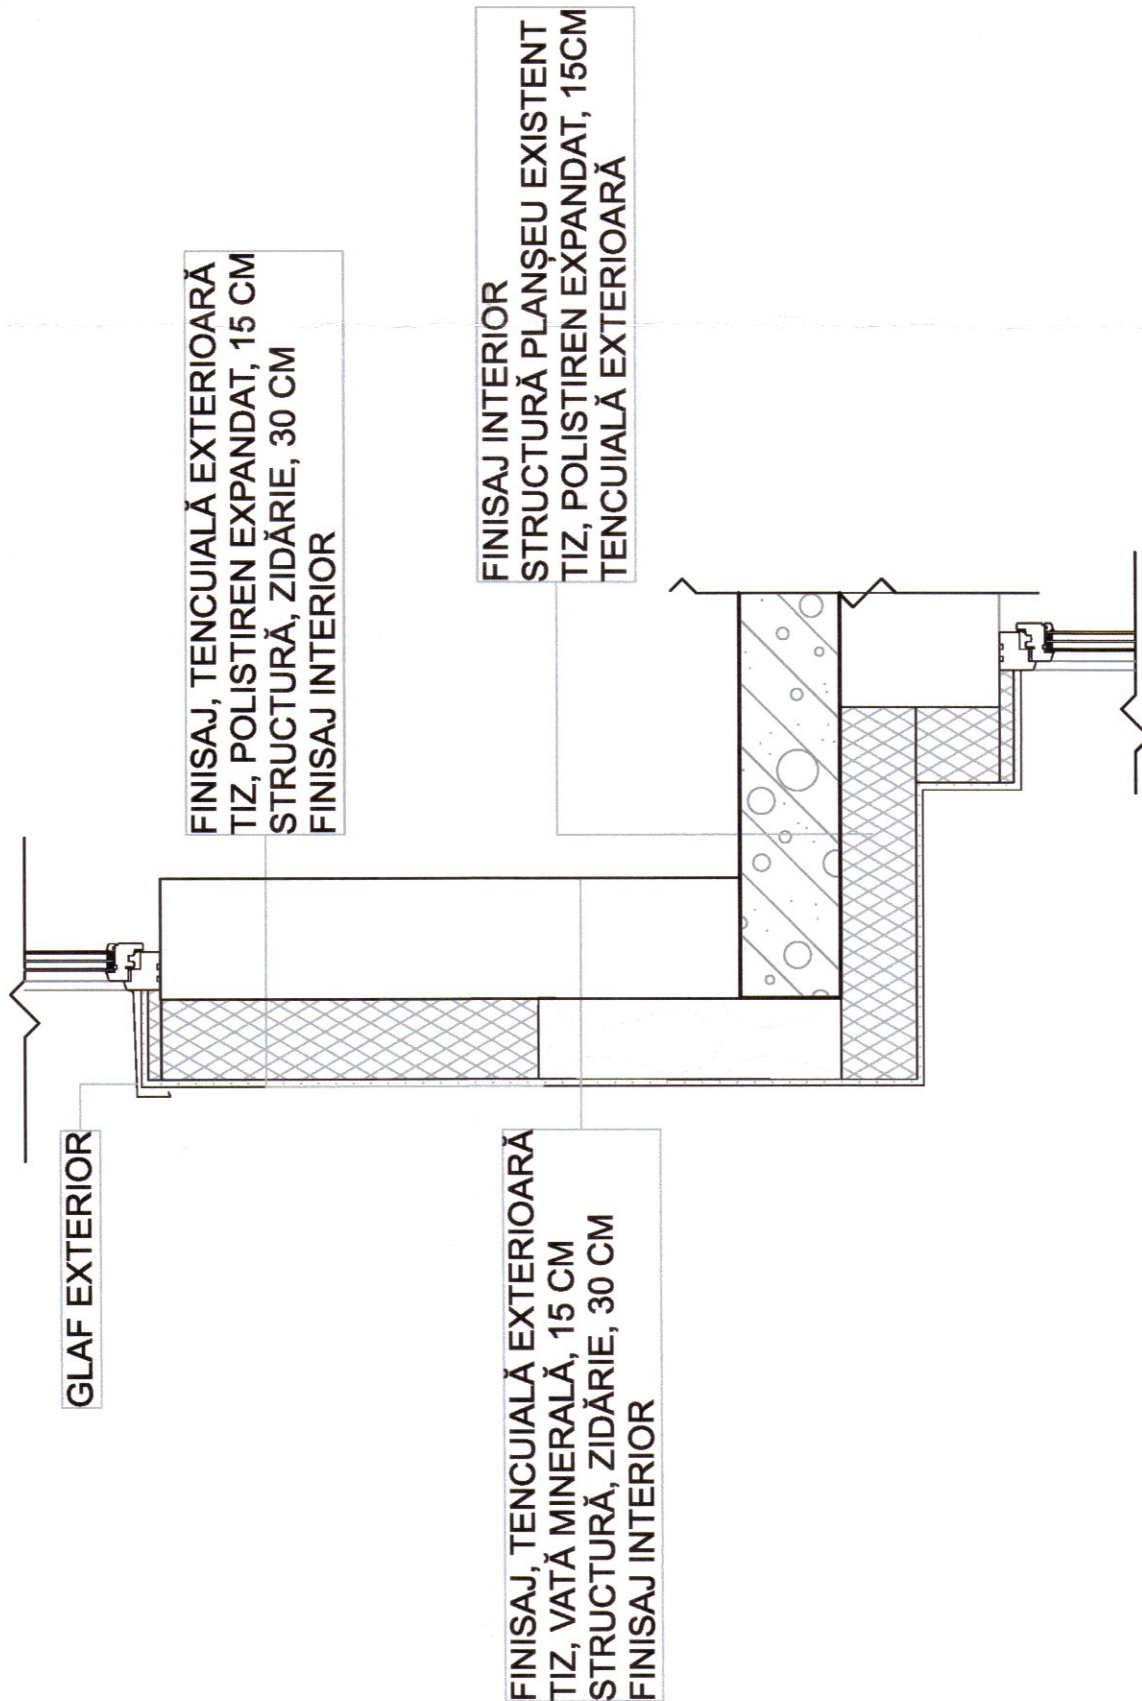


DETALIU ÎNCHIDERE SUB BALCON

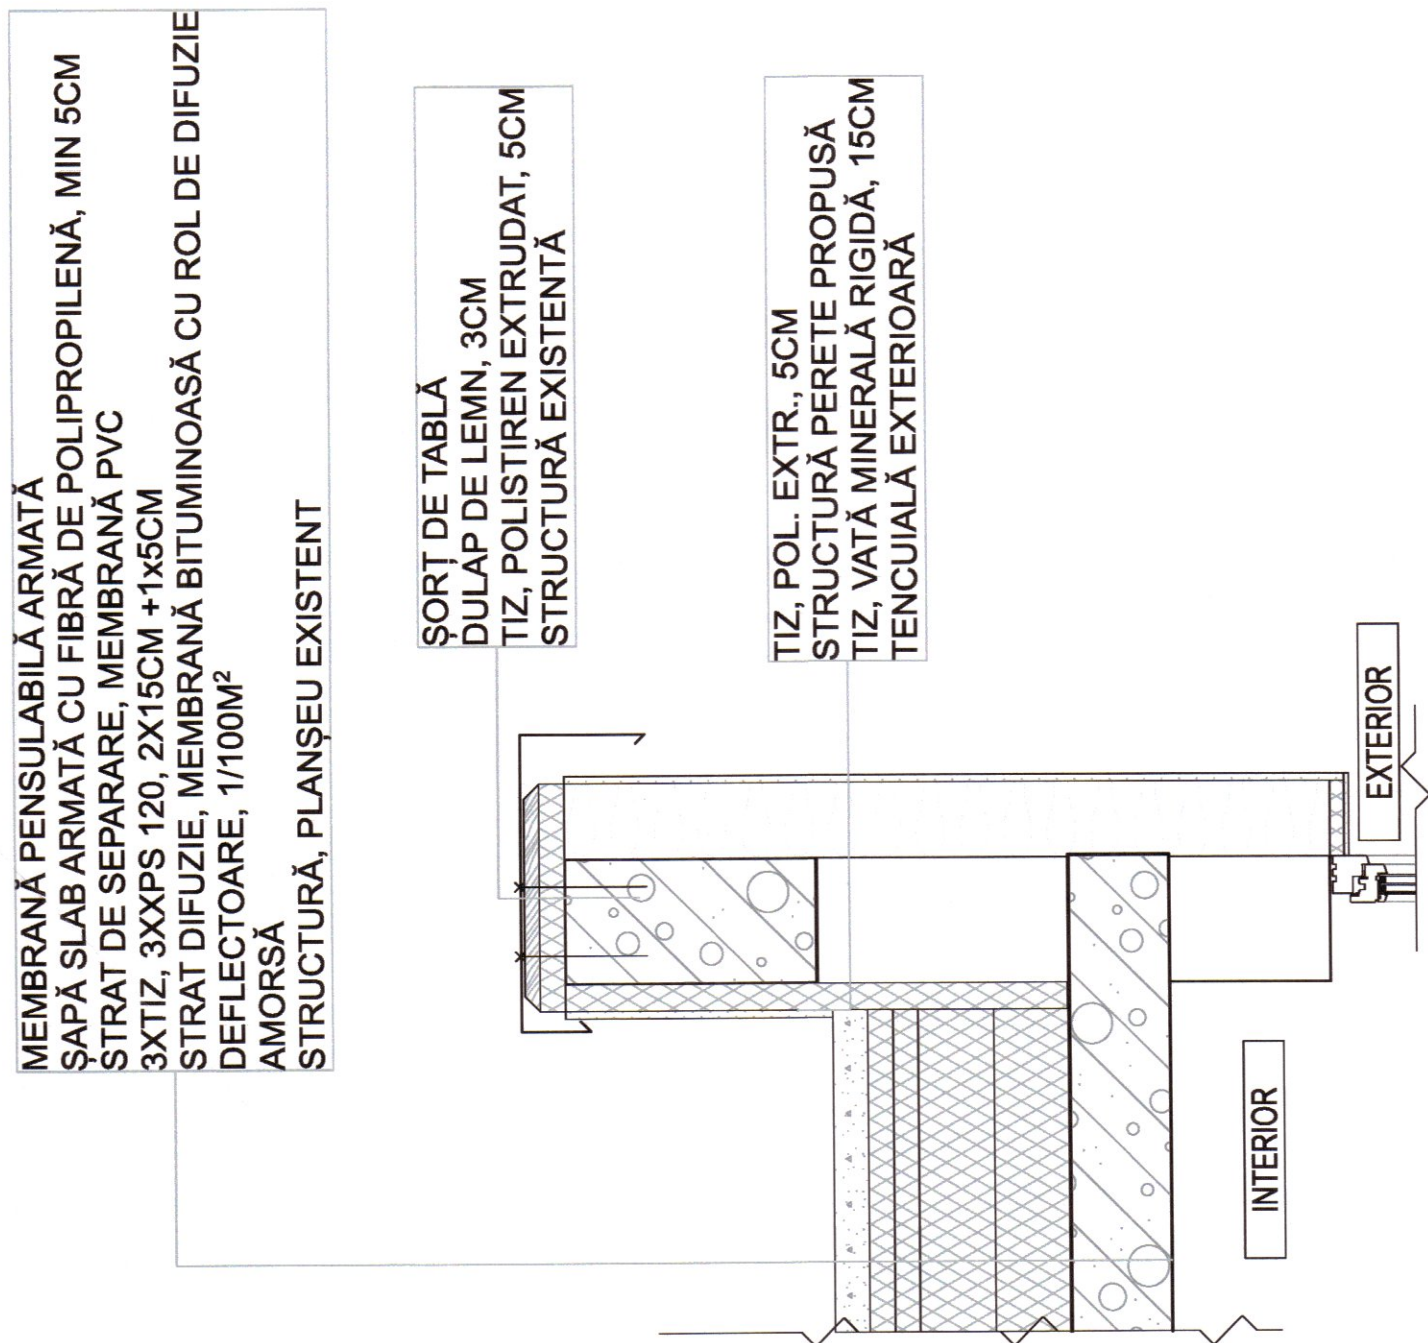


DETALIU ATIC

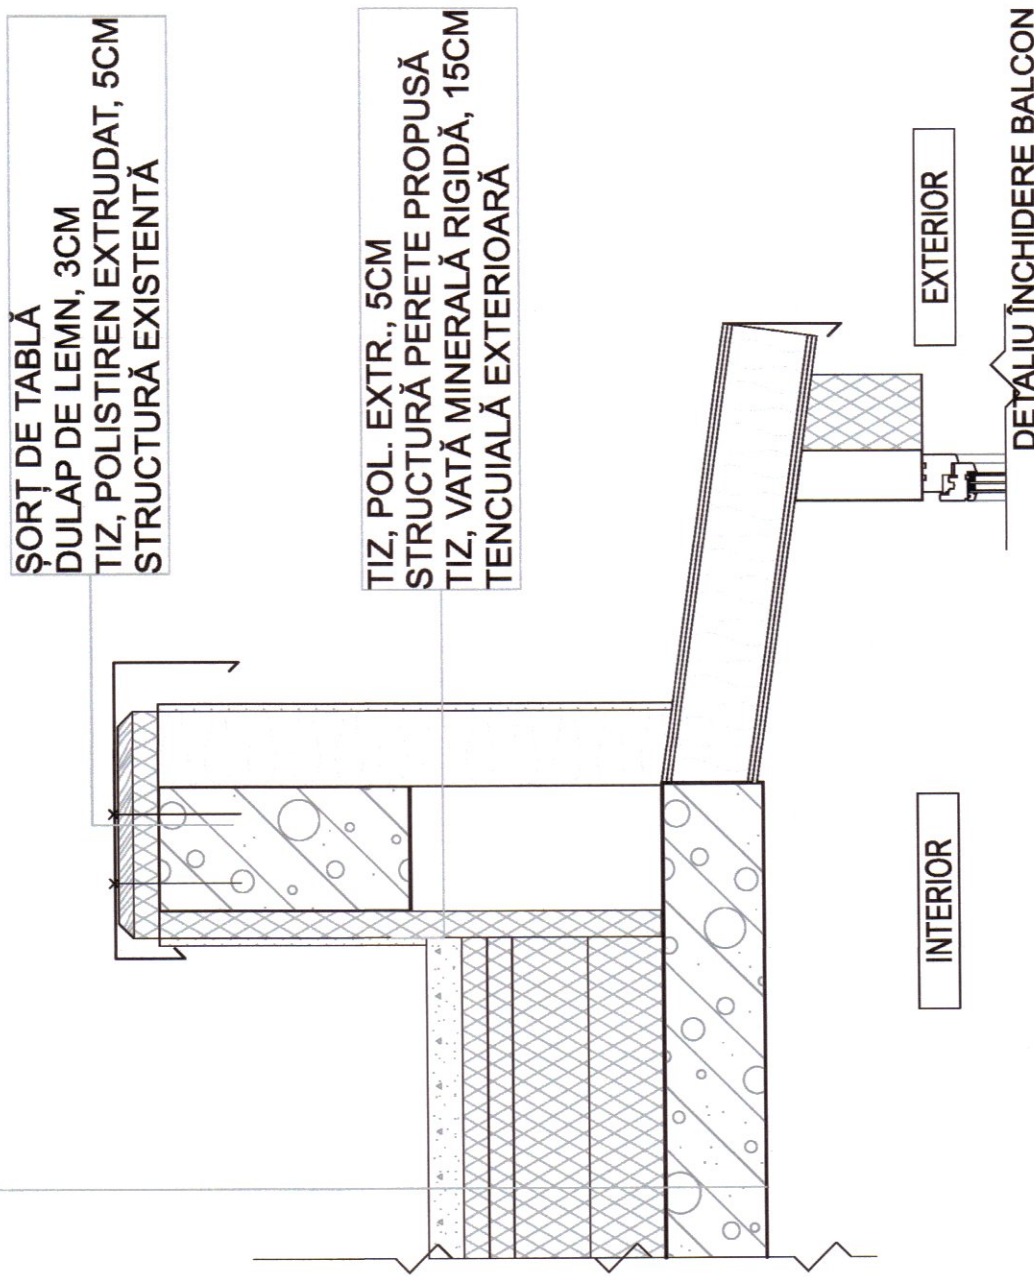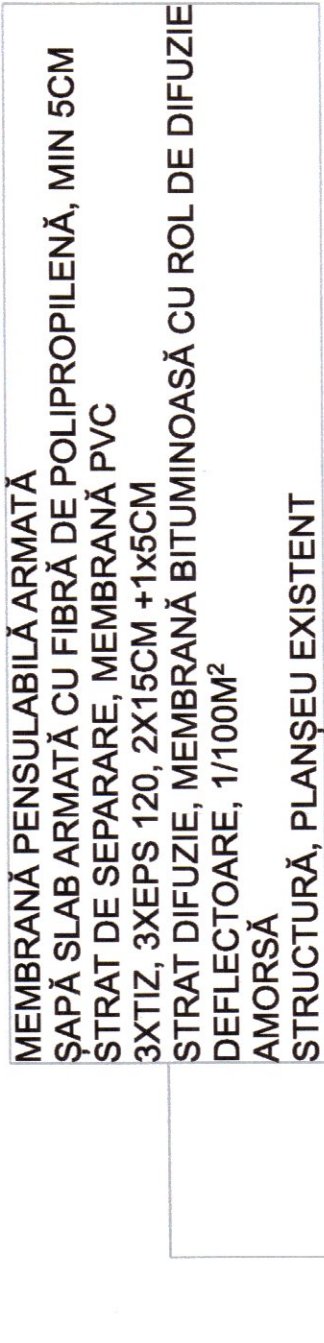

DE ALIU ÎNCHIDERE BALCON

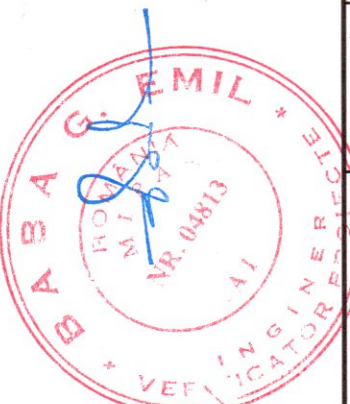


	Nume al titlu profesional:	Semnatura:	Certifica:	Titlu referat de verificare/expertiza tehnica:	Nr. referat:	Data:
Verificator:						
Expert Tehnic:						



HABITAT
S.C.

TIMISOARA 04990
str. Constructorilor nr.38
tel +40 0731 005 721
marus.mozoru@mzhabit.ro

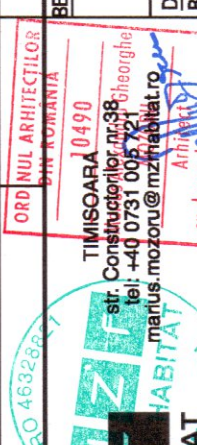

BENEFICIAR: PRIMĂRIA ORAȘULUI MOLDOVA NOUĂ

DENUMIRE PROIECT: EFICIENTIZARE ENERGETICĂ ÎN CLĂDIRI REZIDENȚIALE- BLOC NR. 17, ALEEA MIHAI VITEAZULI, ORAȘ MOLDOVA NOUĂ

Faza: D.T.A.C. + P.T.


DETALII

Scara: 1:15	
	Data: APRILIE 2025

Set Proiect: **ing. MOZORU MARIUS ALEXANDRU-SERGEIU**

Proiectant: **ing. RĂDOI OANA**

Desenat: **ing. RĂDOI OANA**



ARH.22