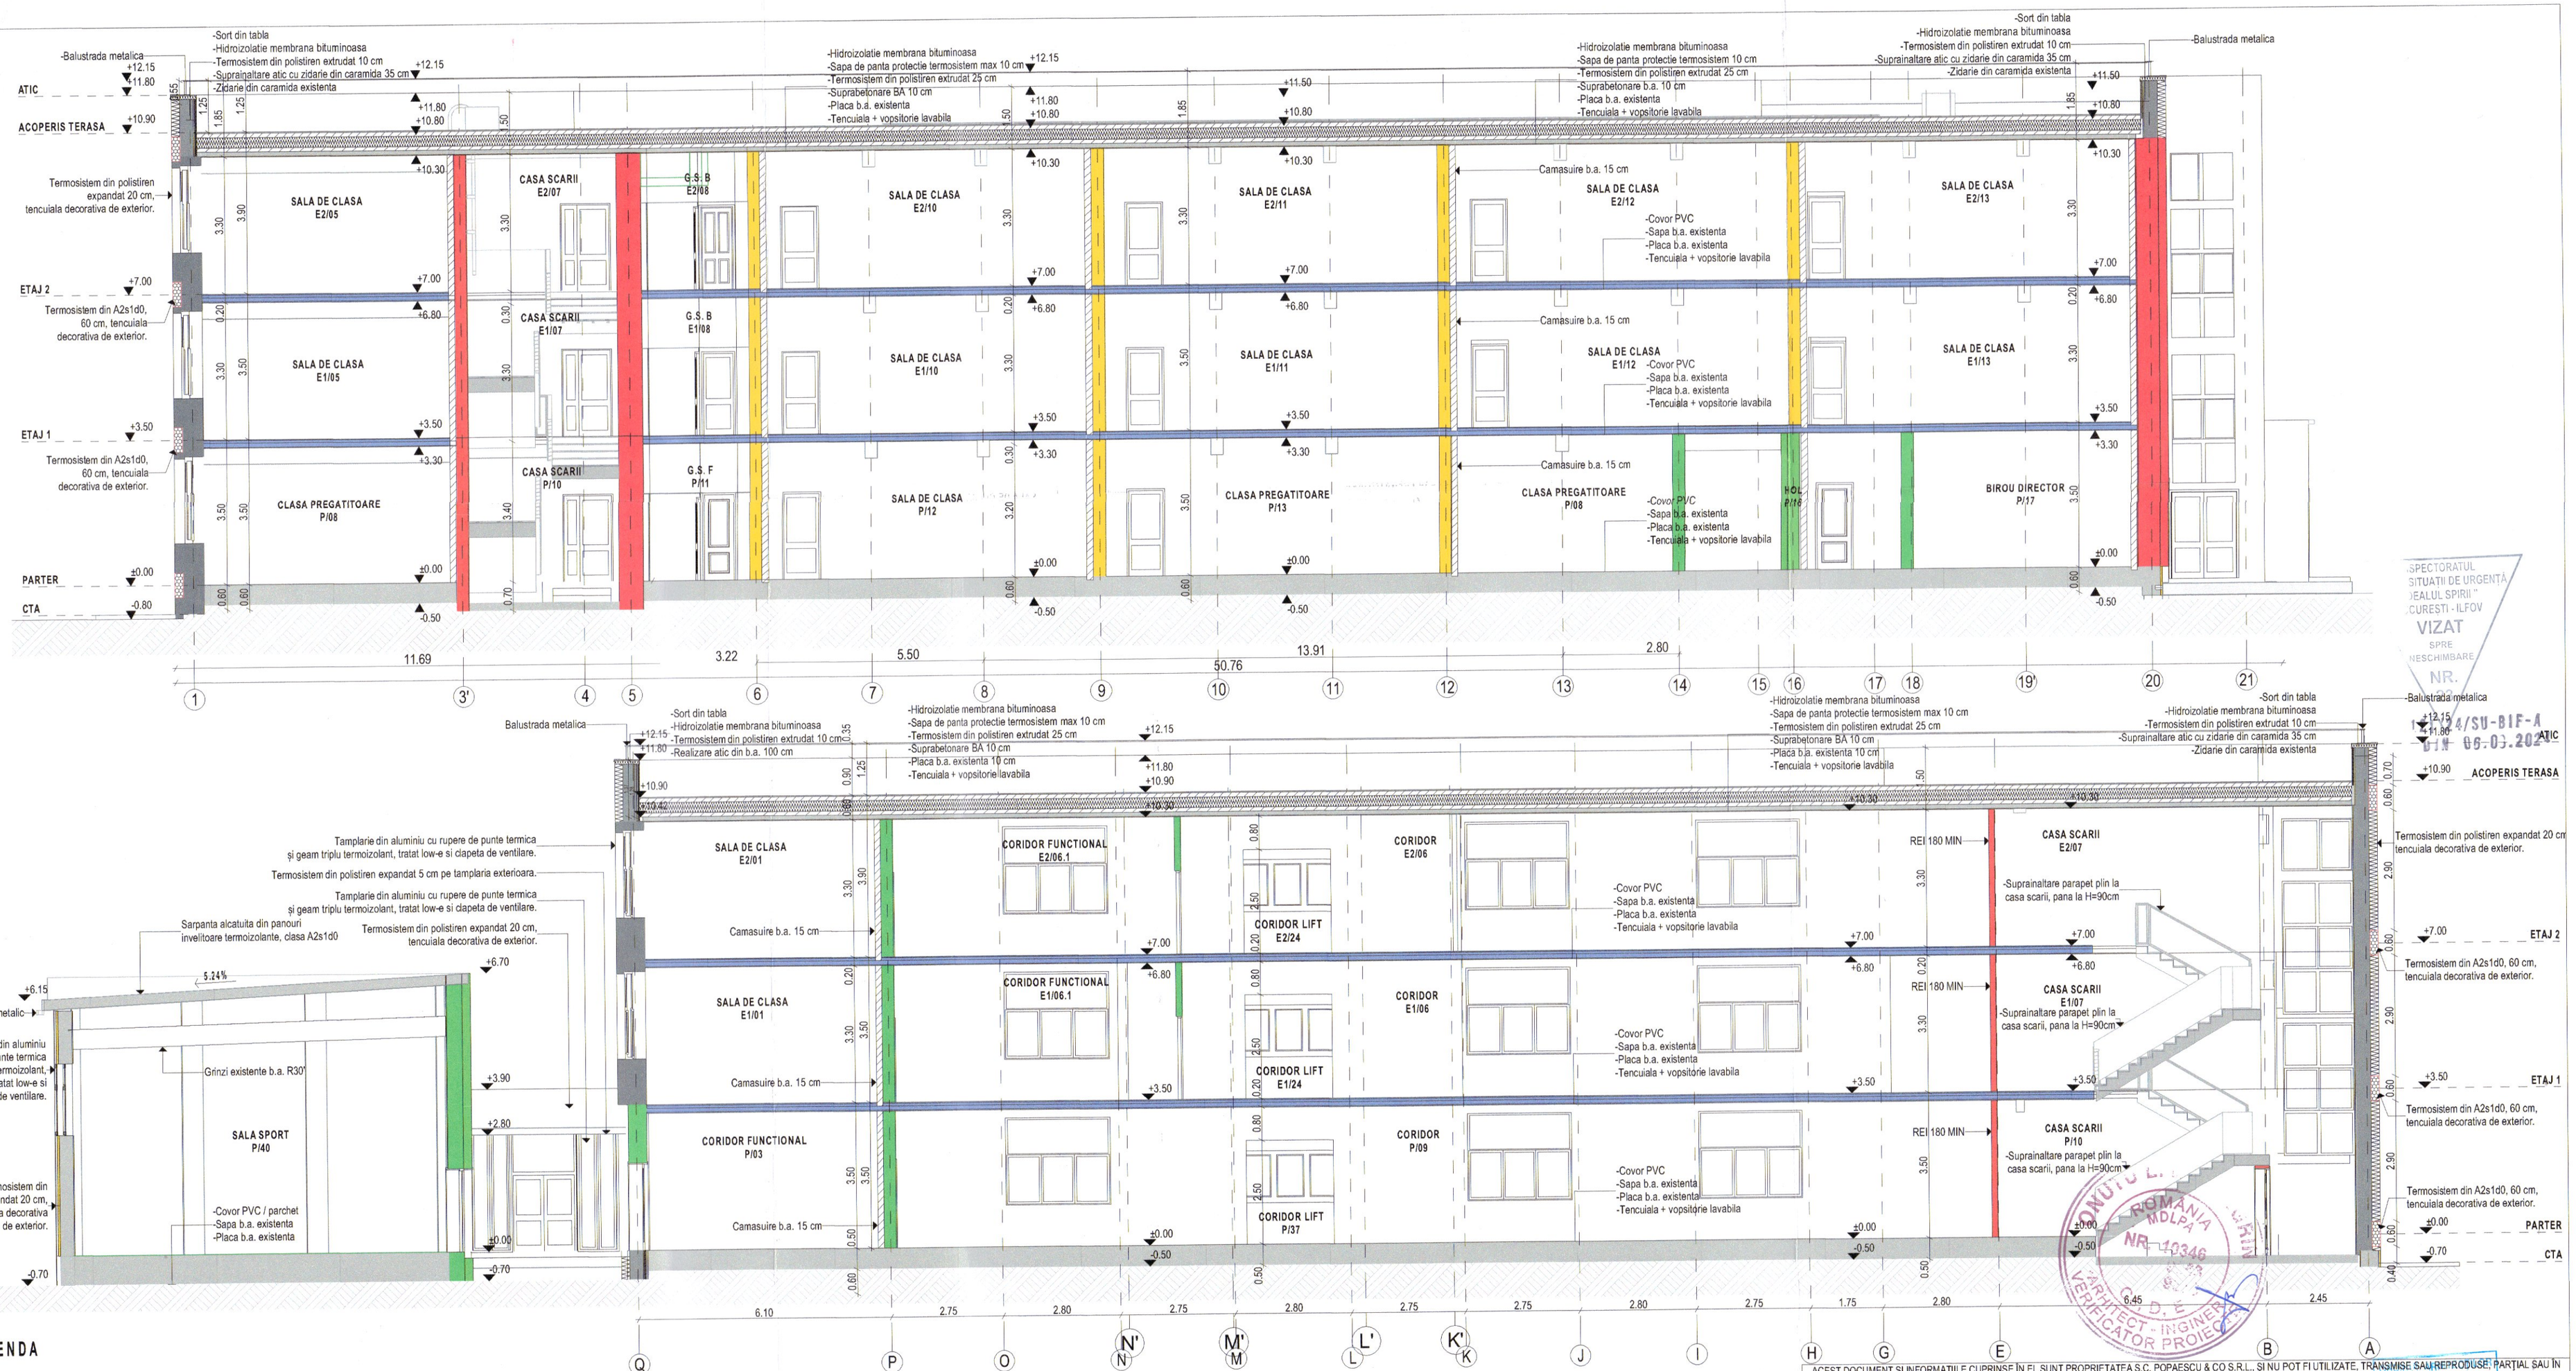

LEGENDA

- ELEMENT EI/REI 180 MIN
- ELEMENT EI/REI 120 MIN
- ELEMENT EI/REI 90 MIN
- ELEMENT EI/REI 60 MIN
- ELEMENT EI/REI 30 MIN
- ELEMENT EI 15 MIN
- DISTANTA DE EVACUARE
- EI 90-C — USI RESISTENTE LA FOC EI 90-C
- EI 45-C — USI RESISTENTE LA FOC EI 45-C
- EI2 30-C — USI RESISTENTE LA FOC EI2 30-C
- ecran EI 30 — FERESTRE RESISTENTE LA FOC CU ECRAN EI 30
- EI 15-C — USI RESISTENTE LA FOC EI 15-C
- E 15-C — USI RESISTENTE LA FOC E 15-C
- EI 120-C — USI RESISTENTI LA FOC EI 120-C
- UP UPC — USI PLINE
- q<420MJ/mp — SARCINA TERMICA < 420MJ/MP
- q<840MJ/mp — SARCINA TERMICA < 840MJ/MP
- AD — USI CU DESCHIDERE MANUALA SI AUTOMATA

SCOALA GIMNAZIALA NR. 178
Regimul de inaltime SCOALA: P+2E
Regimul de inaltime SALA DE SPORT: P
Volum SCOALA: 12.469 mc
Volum SALA DE SPORT: 1.208 mc
Volum gospodarie apa: 52.36 mc

Arie teren: 10.590 mp din acte (11.034 mp din masuratori)
Arie construita C1 SCOALA: 1.266,30 m 2
Arie construita C2 SALA DE SPORT:197 m²;
Arie construita C6 BAZIN: 910 m²
Arie construita C7 MAGAZIE: 62,00 m²
Arie construita C8 FOISOR: 72,00 m²
Arie construita C9 GHENA: 27,00 m²
Arie construita gospodarie de apa: 15.00 m²
Arie construita TOTALA: 2.549,30 m²
Arie construita TOTALA zona interventie: 1.478,30 m²
Arie desfasurata C1 SCOALA: 3.562, 30 m²
Arie desfasurata C2 SALA DE SPOR: 197 m²
Arie desfasurata C6 BAZIN: 1.507 m²
Arie desfasurata C7 MAGAZIE: 62,00 m²
Arie desfasurata C8 FOISOR: 72,00 m²
Arie desfasurata C9 GHENA: 27,00 m²
Arie desfasurata gospodarie de apa: 15.00 m²
Arie desfasurata TOTALA: 5.442,30 m²
Arie desfasurata TOTALA zona interventie: 3.774,30 m²

Categoria de importanta "C" - construcții de importanta normala, conform HG 766/1997
Clasa de importanta II conform P100-1/2013
Gradul II de rezistenta la foc/ nivelul II de stabilitate la incendiu, se incadreaza in nivelul de risc mic de incendiu.

ACEST DOCUMENT ȘI INFORMAȚIILE CUPRINSE ÎN EL SUNT PROPRIETATEA S.C. POPAESCU & CO S.R.L., ȘI NU POT FI UTILIZATE, TRANSMISE SAU REPRODUSE PARȚIAL SAU ÎN ÎNTREGIME, FĂRĂ AUTORIZAREA SCRISĂ A AUTORULUI. UTILIZAREA DOCUMENTULUI TREBUIE SĂ FIE CONFORMĂ CELEI PENTRU CARE A FOST ELABORAT. DOCUMENTUL ESTE VALABIL NUMAI CU SEMNĂTURILE ÎN ORIGINAL DE CULOARE ALBASTRĂ ȘI ȘTAMPILELE ÎN ORIGINAL.

Verific./Exp.	Nume	Semnatura	Scara
Proiectant general	S.C. POPAESCU & CO S.R.L. Str. Mihai Bravu nr. 2, Bucuresti J40/2316/2003		
	S.C. ATELIER UNBUILT S.R.L. Str. Sarii, nr. 18, sector 6, Bucuresti J40/6914/2019		
SPECIFICATIE	NUME	SEMNATURA	1:100
sef proiect	Arh. Silviu Popaescu		
manager proiect	Arh. Aurelia Stan		
proiectat / desenat	Arh. Roxana Simoiu		Decembrie 2023
	Arh. Maya Faour		
	Arh. Vlad Leu		

Referat/ Expertiza nr./ Date

beneficiar: PRIMARIA SECTOR 1 - BUCURESTI

faza: D.A.L.I.

titlu proiect:
SERVICII DE ACTUALIZARE A EXPERTIZELOR TEHNICE SI REFACERE, DOCUMENTATILOR DE AVIZARE A LUCRARILOR DE INTERVENTIE PRECUM SI SERVICII DE ELABORARE A PROIECTULUI PENTRU AUTORIZAREA EXECUTARII LUCRARILOR (PAEL), A PROIECTULUI TEHNIC DE EXECUTIE (PTE), ASISTENTA TEHNICA PE DURATA EXECUTIEI SI PANA LA RECEPTIA FINALA A LUCRARILOR SI SERVICII CONEXE IN VEDEREA REABILITARII SI MODERNIZARII SAU DUPA CAZ, CONSOLIDARII A 11 UNITATI DE INVATAMANT DIN SECTORUL 1 AL MUNICIPIULUI BUCURESTI

adresa: SCOALA GIMNAZIALA NR. 178, STR. DRIDU 2, SECTOR 1, BUCURESTI

proiect nr: 1S/2023

titlu plansa: SECTIUNI PROPUSE

plansa nr.: A07

INSPECTORATUL SITUATII DE URGENTA "DEALUL SPIRII" BUCURESTI - ILFOV VIZAT SPRE NESCHIMBARE NR. 24/SU-BIF-A DIN 06.03.2024
ROMANIA MDLPA NR. 10346 ARHITECT - INGINER VERIFICATOR PROIECTE