


	Conducta din otel pentru tur racire
	Conducta din otel pentru retur racire
	Conducta din otel pentru tur incalzire
	Conducta din otel pentru tur incalzire
	Conducta din PVC pentru preluare condens
	Tubulatura de ventilatie circulara/rectangulara din tabla zincata, termoizolata, pentru introducere aer proaspat,
	Tubulatura de ventilatie circulara/rectangulara din tabla zincata, termoizolata, pentru aspiratie aer viciat,
	Tubulatura de ventilatie circulara/rectangulara din tabla zincata, termoizolata, pentru extractie aer viciat,
	Tubulatura de ventilatie circulara/rectangulara existenta;
	Tubulatura de ventilatie circulara flexibila;

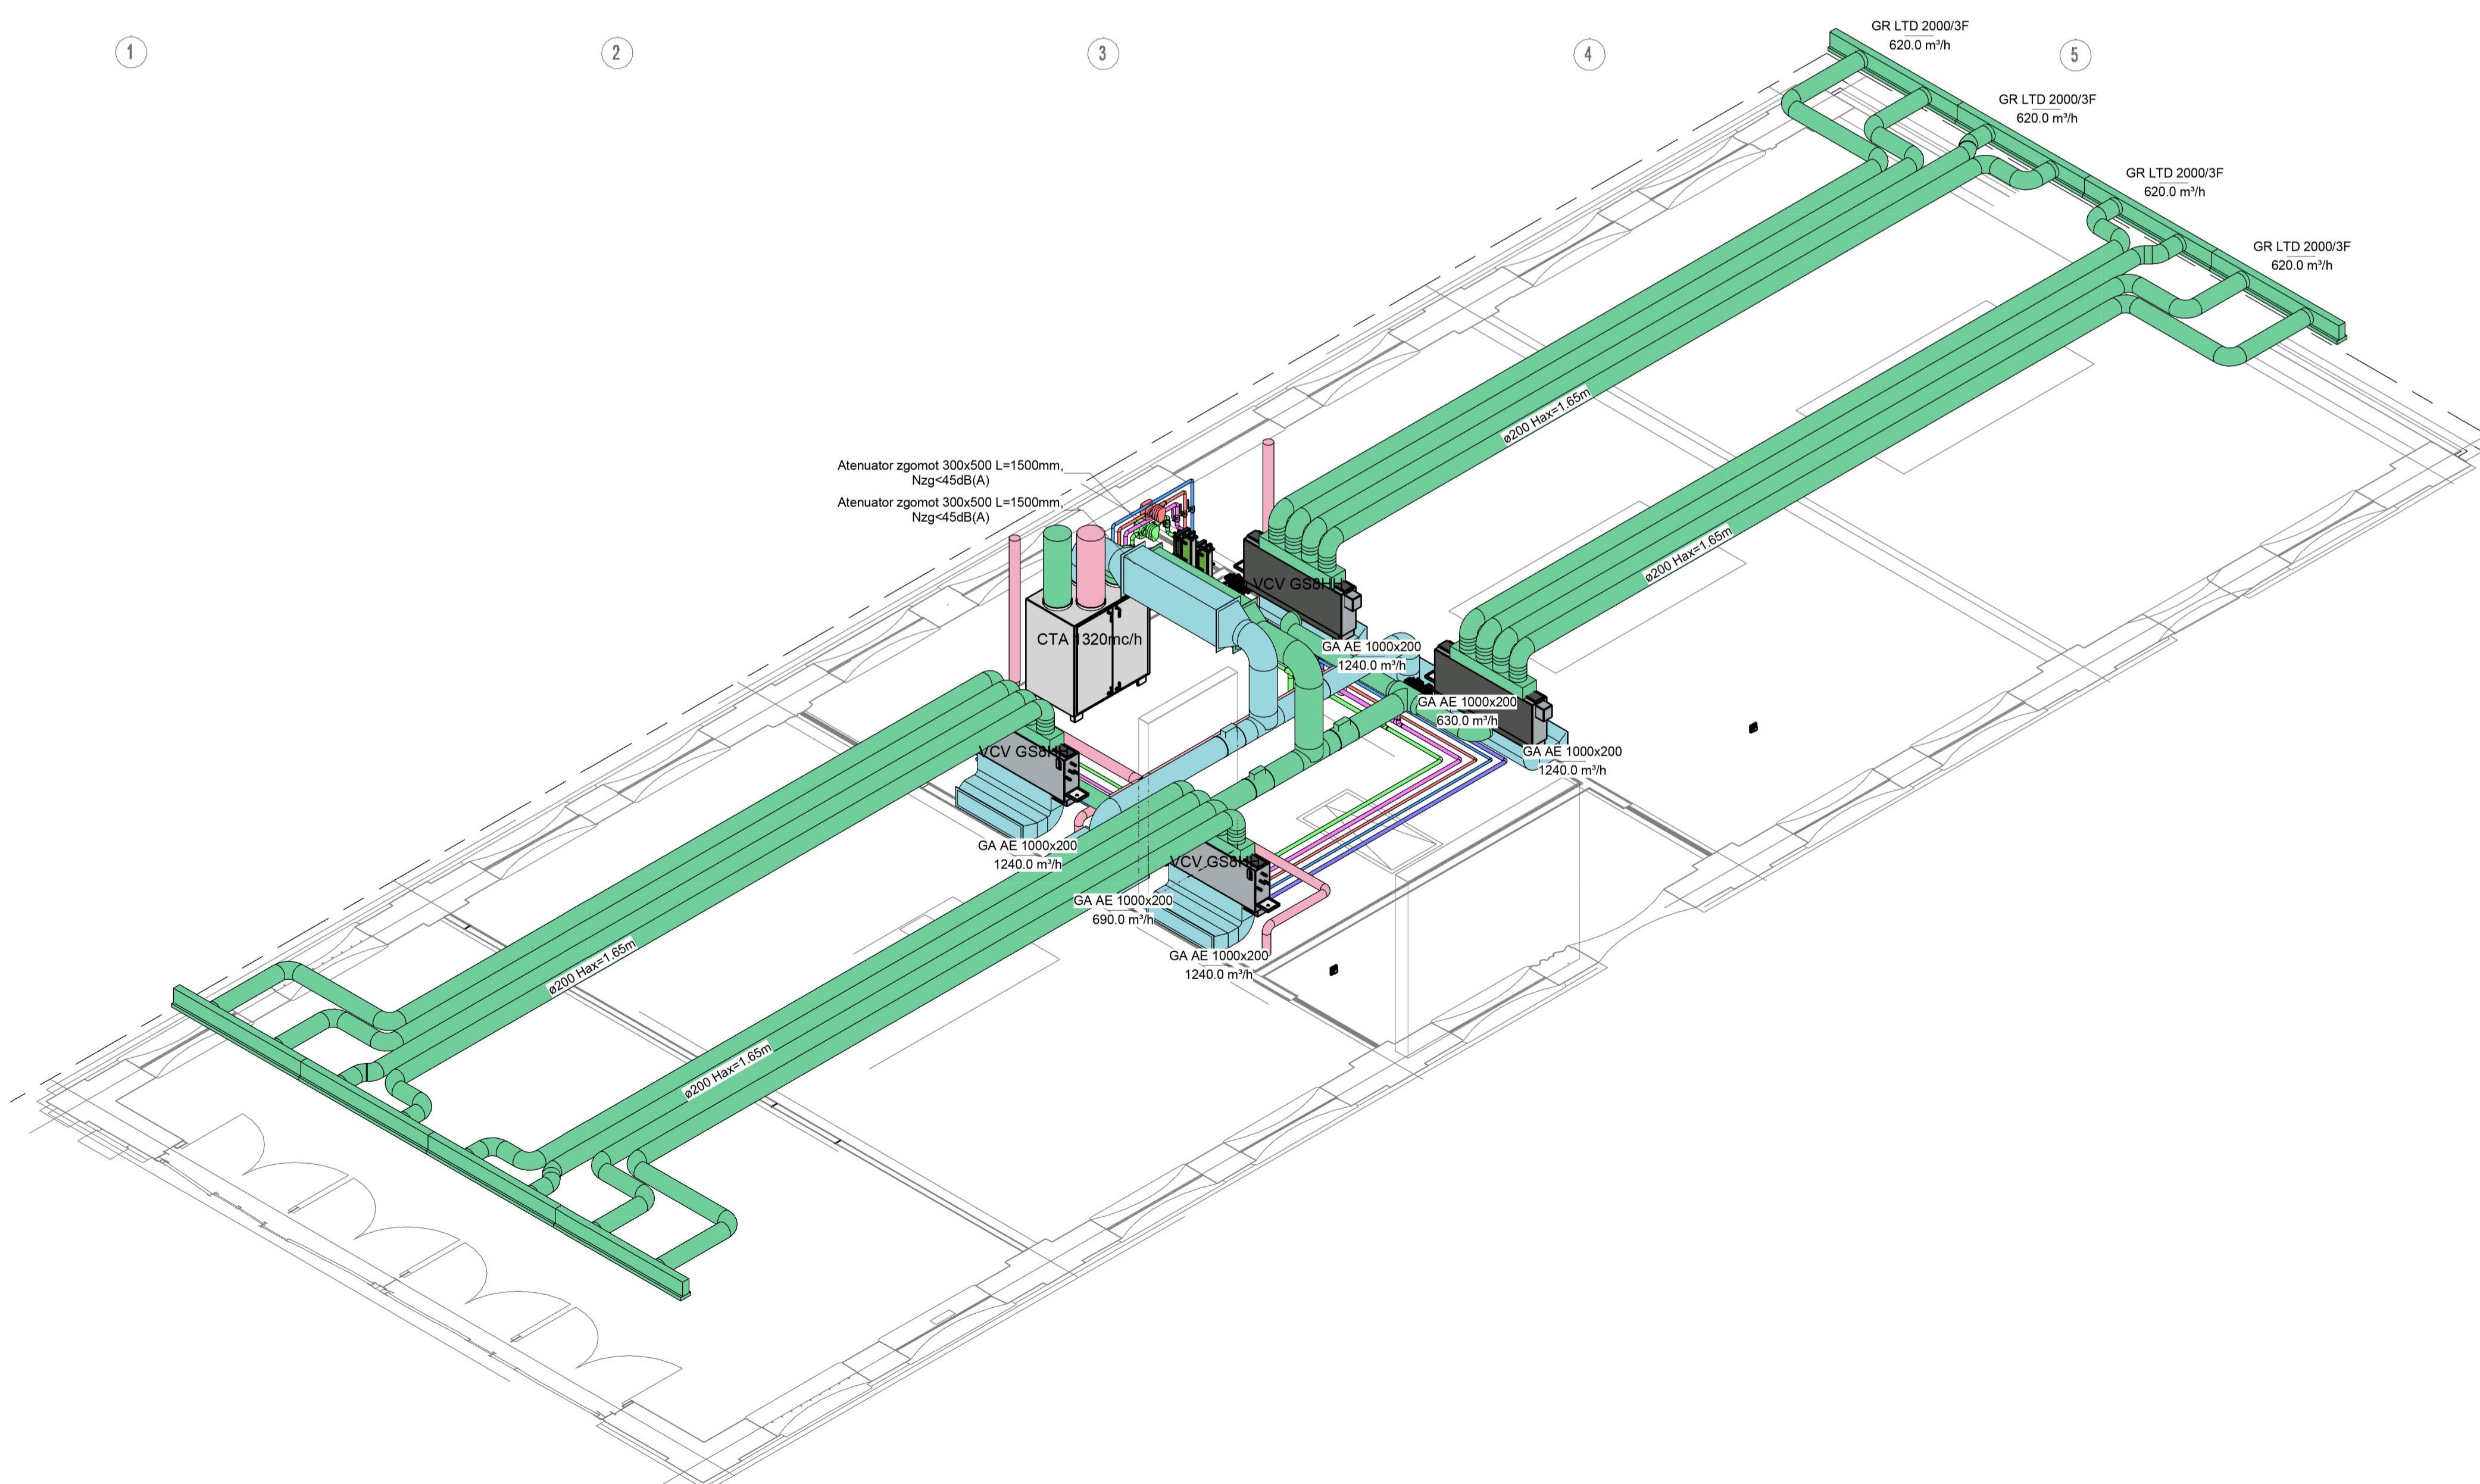

**Cornel Stanciu**

Cornel Stanciu  
2025.07.01  
11:57:21  
+03'00'

TITLU:	Verificator:	
NUME:	ing. Verifier:	
CERINTA:	IT	
SEMNATURA:	Signature:	
REFERAT:	Numar si data Referat	

05		
04		
03		
02		
01		

PROIECTANT DE SPECIALITATE: **QMECK WORKS**


QMECK WORKS SRL  
400030, Cluj-Napoca  
ROMANIA

st: Vasile Alecsandri  
e-mail: office@qmeck.ro  
www.qmeck.ro

PROIECTANT GENERAL:  
DATE PROIECTANT GENERAL  
Adresa Proiectant General


OBIECTIV:	<b>AMENAJARE CENTRU PENTRU ARTA, TEHNOLOGIE SI EXPERIMENT - MULTIPLEXITY, FAZA II - C3-C5</b>	
Client:	BIA SERBAN I. DANIEL LUCIAN	DATA: 14.04.2025
Investitor:	PRIMARIA MUNICIPIULUI TIMISOARA	FORMAT: A1(694X841)
Adresa:	Bd. C.D. Loga 1, 300030	SCARA: 1 : 50
SEF PROIECT:	arh. Daniel Serban	SEMENAT: 14.04.2025
PROIECTAT:	ing. Georgiu Ciprian	SEMENAT: 14.04.2025
DESENAT:	ing. Georgiu Ciprian	SEMENAT: 14.04.2025
SPECIALITATEA:	<b>INSTALATII TERMICE</b>	FAZA: PT

TITLU PLANSA:	<b>PLAN SUPANTA CORP C5</b>				
Numar proiect:	Faza proiect:	Tip sistem:	Tip plansa:	Numar plansa:	Numar revizie:
<b>12</b>	<b>PT</b>	<b>IT</b>	<b>D</b>	<b>C5.02</b>	<b>A</b>

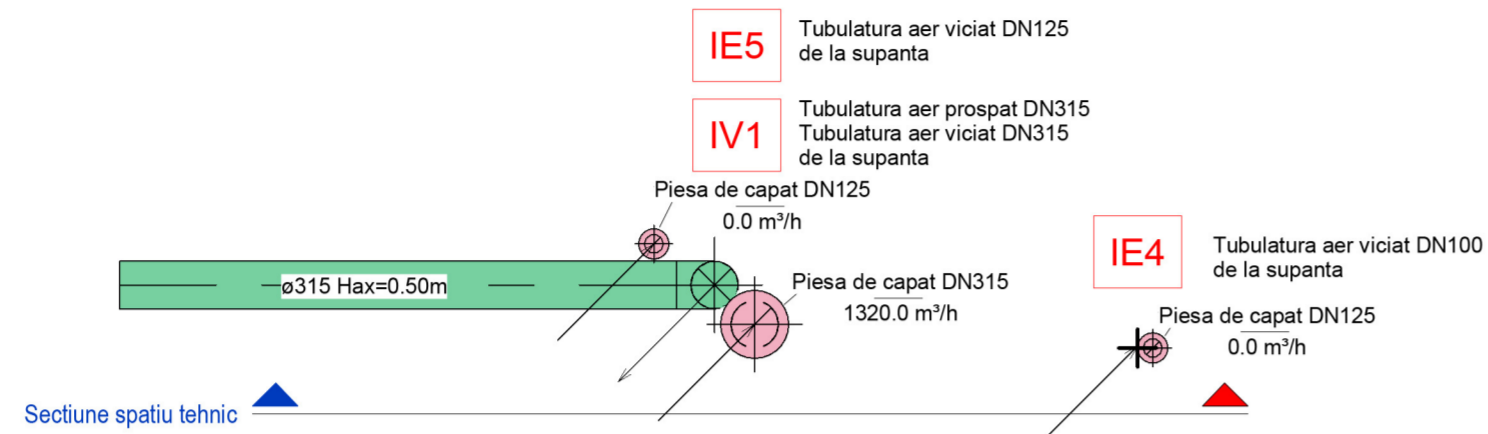


	Conducta din otel pentru tur racire
	Conducta din otel pentru retur racire
	Conducta din otel pentru tur incalzire
	Conducta din otel pentru tur incalzire
	Conducta din PVC pentru preluare condens
	Tubulatura de ventilatie circulara/rectangulara din tabla zincata, termoizolata, pentru introducere aer proaspat;
	Tubulatura de ventilatie circulara/rectangulara din tabla zincata, termoizolata, pentru aspiratie aer viciat;
	Tubulatura de ventilatie circulara/rectangulara din tabla zincata, termoizolata, pentru extractie aer viciat;
	Tubulatura de ventilatie circulara/rectangulara existenta;
	Tubulatura de ventilatie circulara flexibila;


PRE-AVIZAT  
TIMP PENTRU CULTURA  
AVIZAT  
PRE-RECHIMBARE

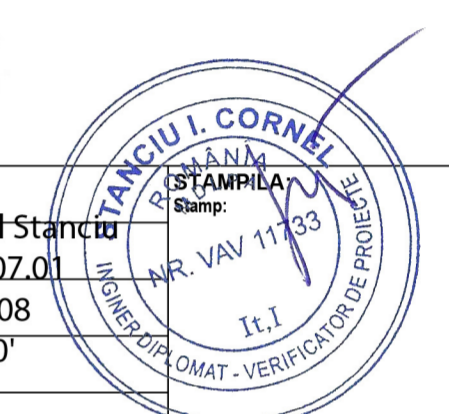

TITLU: Title:	Verificator: Verifier:	Cornel Stanciu
NUME: Name:	ing. Verifier:	Cornel Stanciu
CERINTA: Requirement:	IT	2025.07.01
SEMNAURA: Signature:		11:57:08
REFERAT: Verifier report:	Numar si data Referat	+03'00'

05					
04					
03					
02					
01					
REVIZIA: Revision:	Text descriere revizie Revision description:	DATA: Date:			
PROIECTANT DE SPECIALITATE: Design organisation:		PROIECTANT GENERAL: Design organisation:			
<p><b>QMECK WORKS</b></p> <p>QMECK WORKS SRL 400030, Cluj-Napoca ROMANIA</p> <p>str. Vasile Alecsandri e-mail: office@qmeck.ro www.qmeck.ro</p>		<p>DATE PROIECTANT GENERAL Adresa Proiectant General</p>			
OBIECTIV: Object:	<p><b>AMENAJARE CENTRU PENTRU ARTA, TEHNOLOGIE ŞI EXPERIMENT - MULTIPLEXITY, FAZA II - C3-C5</b></p> <p>Adresa: Bd. Take Ionescu, nr. 66-68, Timişoara</p>				
BENEFICIAR: Client:	BIA SERBAN I. DANIEL LUCIAN	DATA: Date: 14.04.2025			
INVESTITOR: Investor:	PRIMARIA MUNICIPIULUI TIMISOARA	FORMAT: Size of drawing: A2(420x594)			
ADRESA: Address:	Bd. C.D. Loga 1, 300030	SCARA: Scale: 1 : 50			
SEF PROIECT: Project manager:	arh. Daniel Serban	SEMENAT: Signature:			
PROIECTAT: Designed by:	ing. Georgiu Ciprian	SEMENAT: Signature:			
DESENAT: Designed by:	ing. Georgiu Ciprian	SEMENAT: Signature:			
SPECIALITATEA: Subject of project:	INSTALATII TERMICE	FAZA: Phase: PT			
TITLU PLANSA: Drawing name:	PLAN INVELITOARE CORP C5				
Numar proiect:	Faza proiect:	Tip sistem:	Tip plansa:	Numar plansa:	Numar revizie:
12	PT	IT	D	C5.03	A

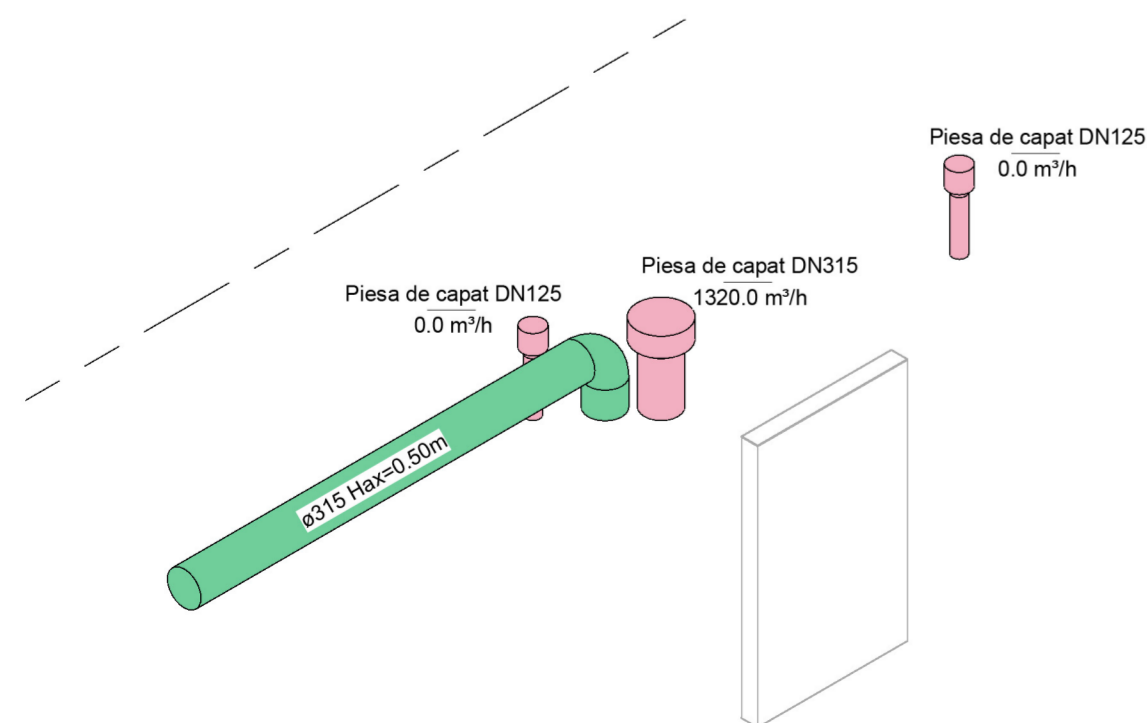

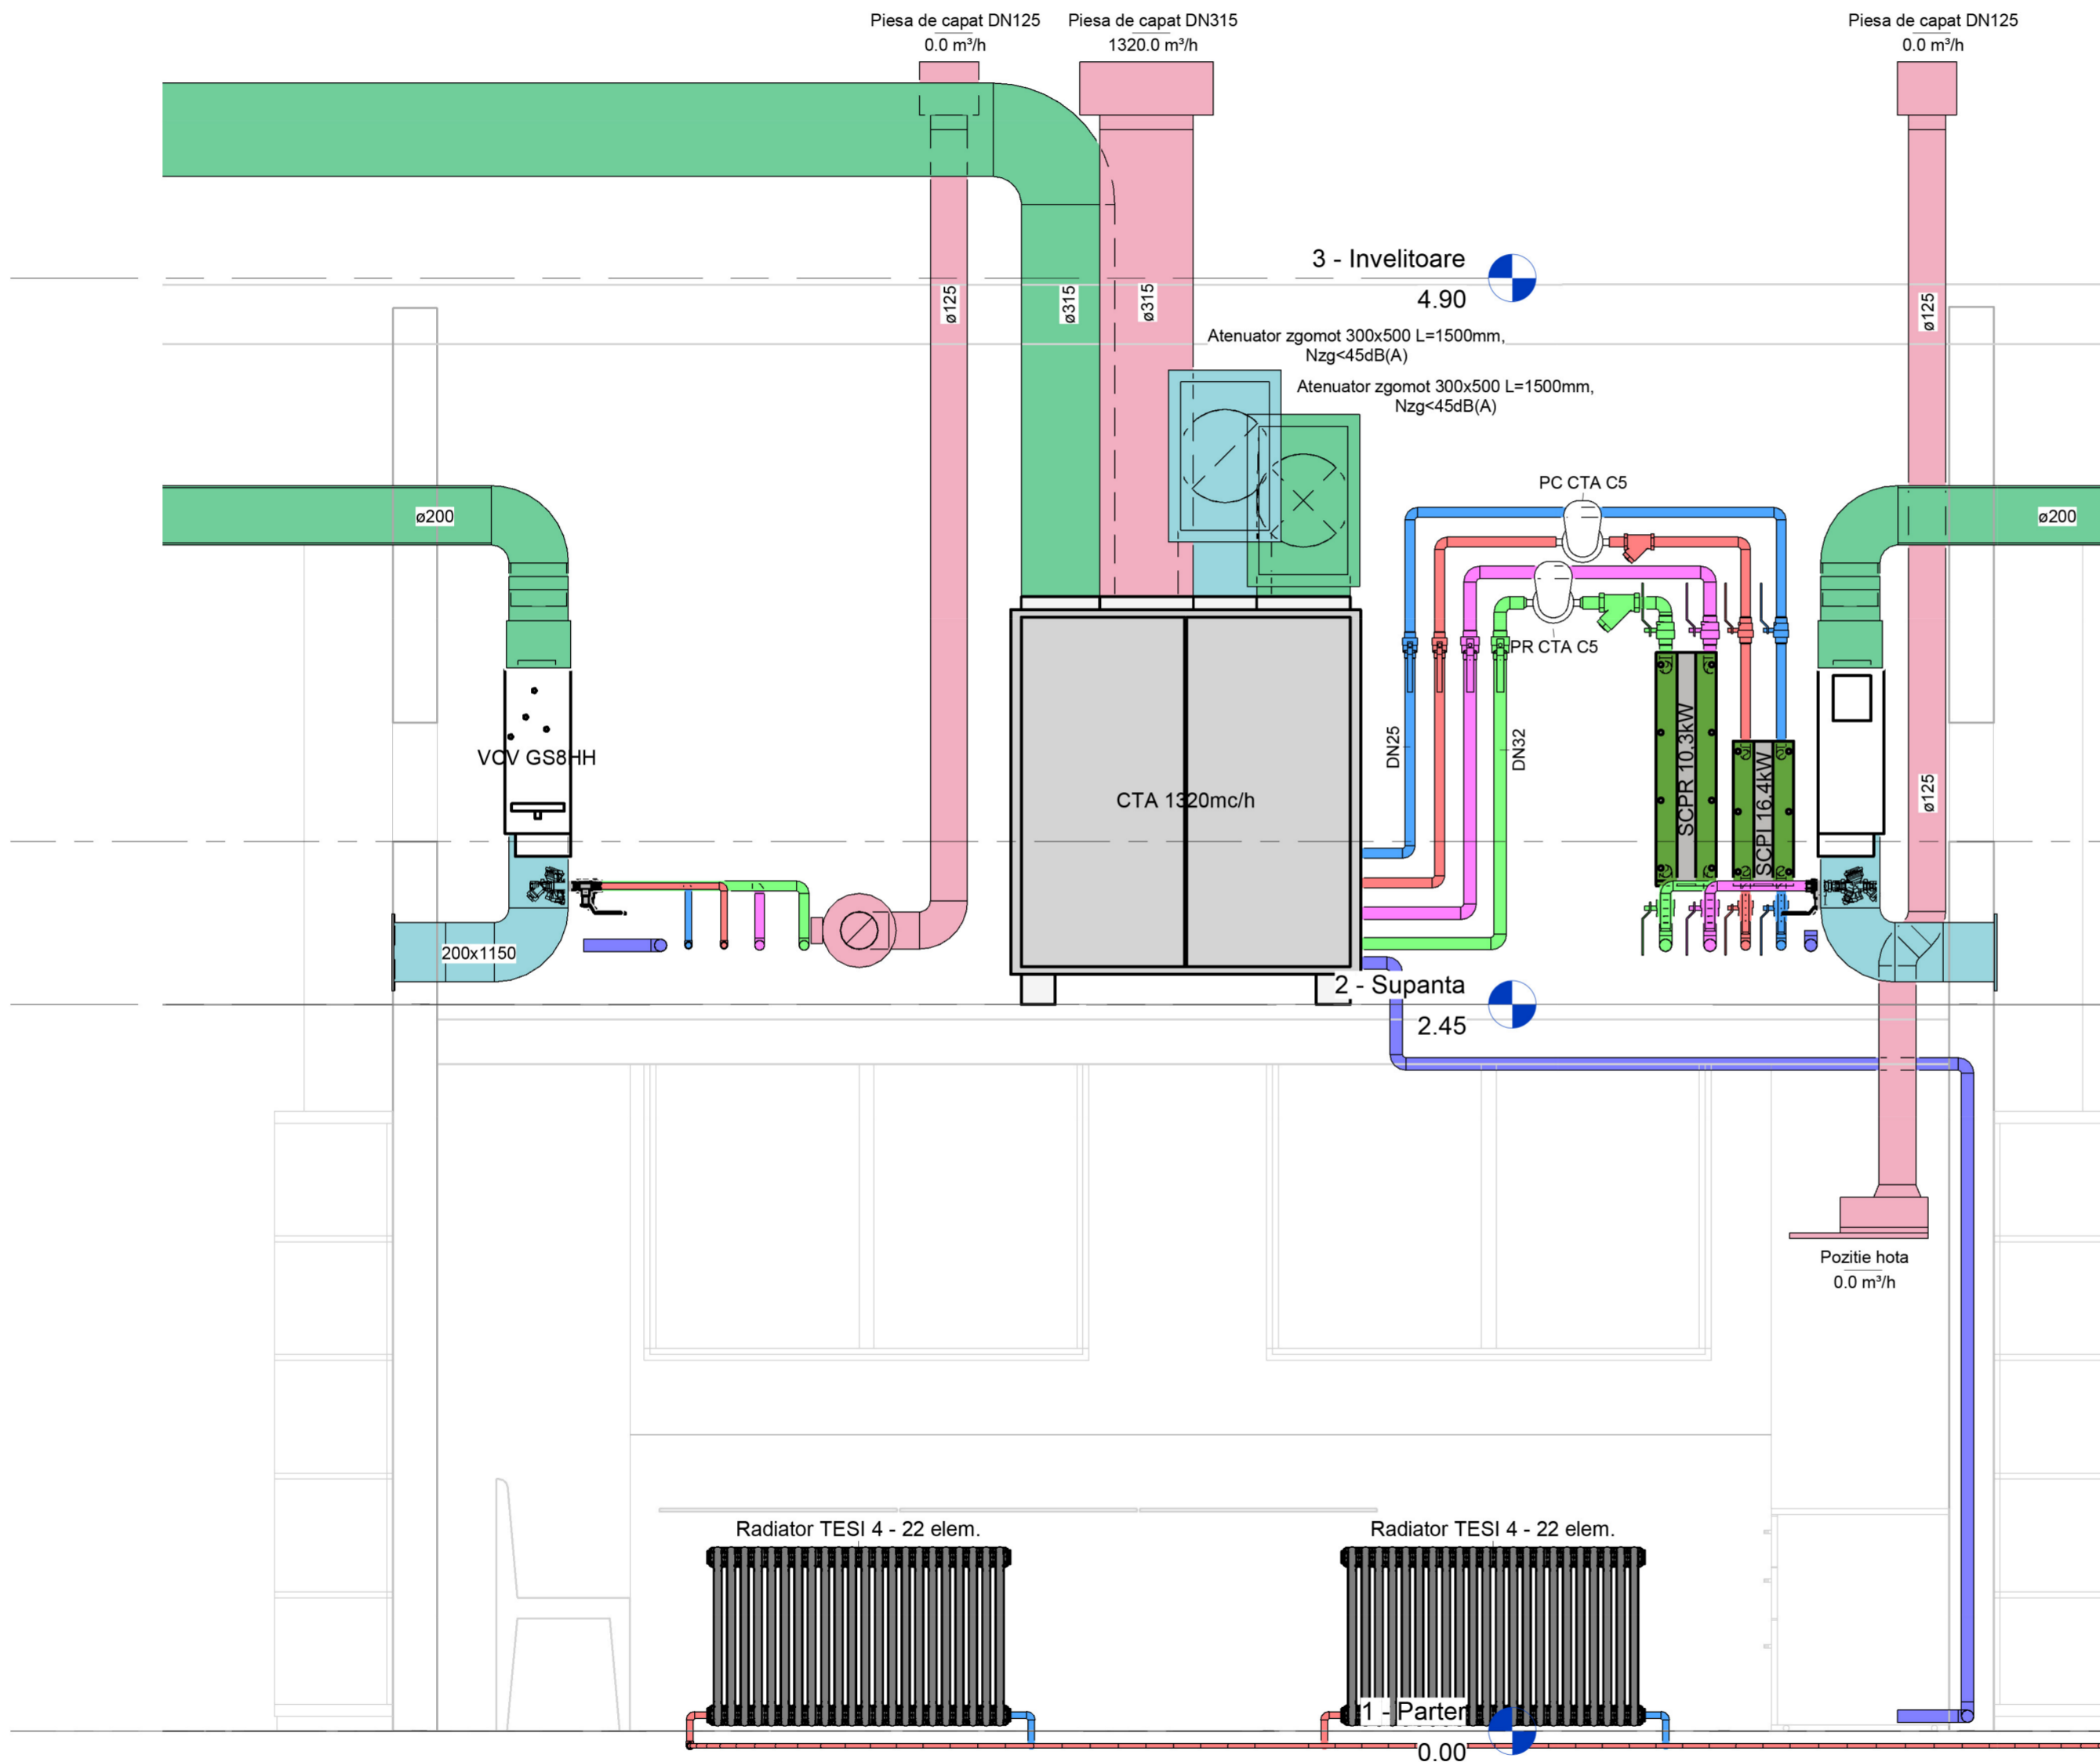

TITLU: Title:	Verificator: Verifier:	
NUME: Name:	ing. Verifier:	Cornel Stanciu
CERINTA: Requirement:	IT	
SEMNETURA: Signature:		2025.07.01 11:56:51 +03'00'
REFERAT: Verifier report:	Numar si data Referat	



1. Story  
3000 m<sup>05</sup>

04		
03		
02		
01		

REVIZIA: Revision:	Text descriere revizie Revision description:	DATA: Date:
PROIECTANT DE SPECIALITATE: Design organisation:	PROIECTANT GENERAL: Design organisation:	
<b>QMECK WORKS</b>		
QMECK WORKS SRL 400030, Cluj-Napoca ROMANIA	str. Vasile Alecsandri e-mail: office@qmeck.ro www.qmeck.ro	DATE PROIECTANT GENERAL Adresa Proiectant General

OBIECTIV:  
Object: **AMENAJARE CENTRU PENTRU ARTA, TEHNOLOGIE SI EXPERIMENT - MULTIPLEXITY, FAZA II - C3-C5**  
Adresa:  
Bd. Take Ionescu, nr. 66-68, Timisoara

BENEFICIAR: Client:	BIA SERBAN I. DANIEL LUCIAN	DATA: Date:	14.04.2025
INVESTITOR: Investor:	PRIMARIA MUNICIPIULUI TIMISOARA	FORMAT: Size of drawing:	A2(420x594)
ADRESA: Address:	Bd. C.D. Loga 1, 300030	SCARA: Scale:	1 : 20

SEF PROIECT: Project manager:	arh. Daniel Serban	SEMNET: Signature:	
PROIECTAT: Designed by:	ing. Georgiu Ciprian	SEMNET: Signature:	
DESENAT: Designed by:	ing. Georgiu Ciprian	SEMNET: Signature:	

SPECIALITATEA:  
Subject of project: **INSTALATII TERMICE**  
FAZA:  
Phase: **PT**

TITLU PLANSA:  
Drawing name: **SECTIUNE SPATIU TEHNIC CORP C5**

Numar proiect:	Faza proiect:	Tip sistem:	Tip plansa:	Numar plansa:	Numar revizie:
<b>12</b>	<b>PT</b>	<b>IT</b>	<b>D</b>	<b>C5.04</b>	<b>A</b>