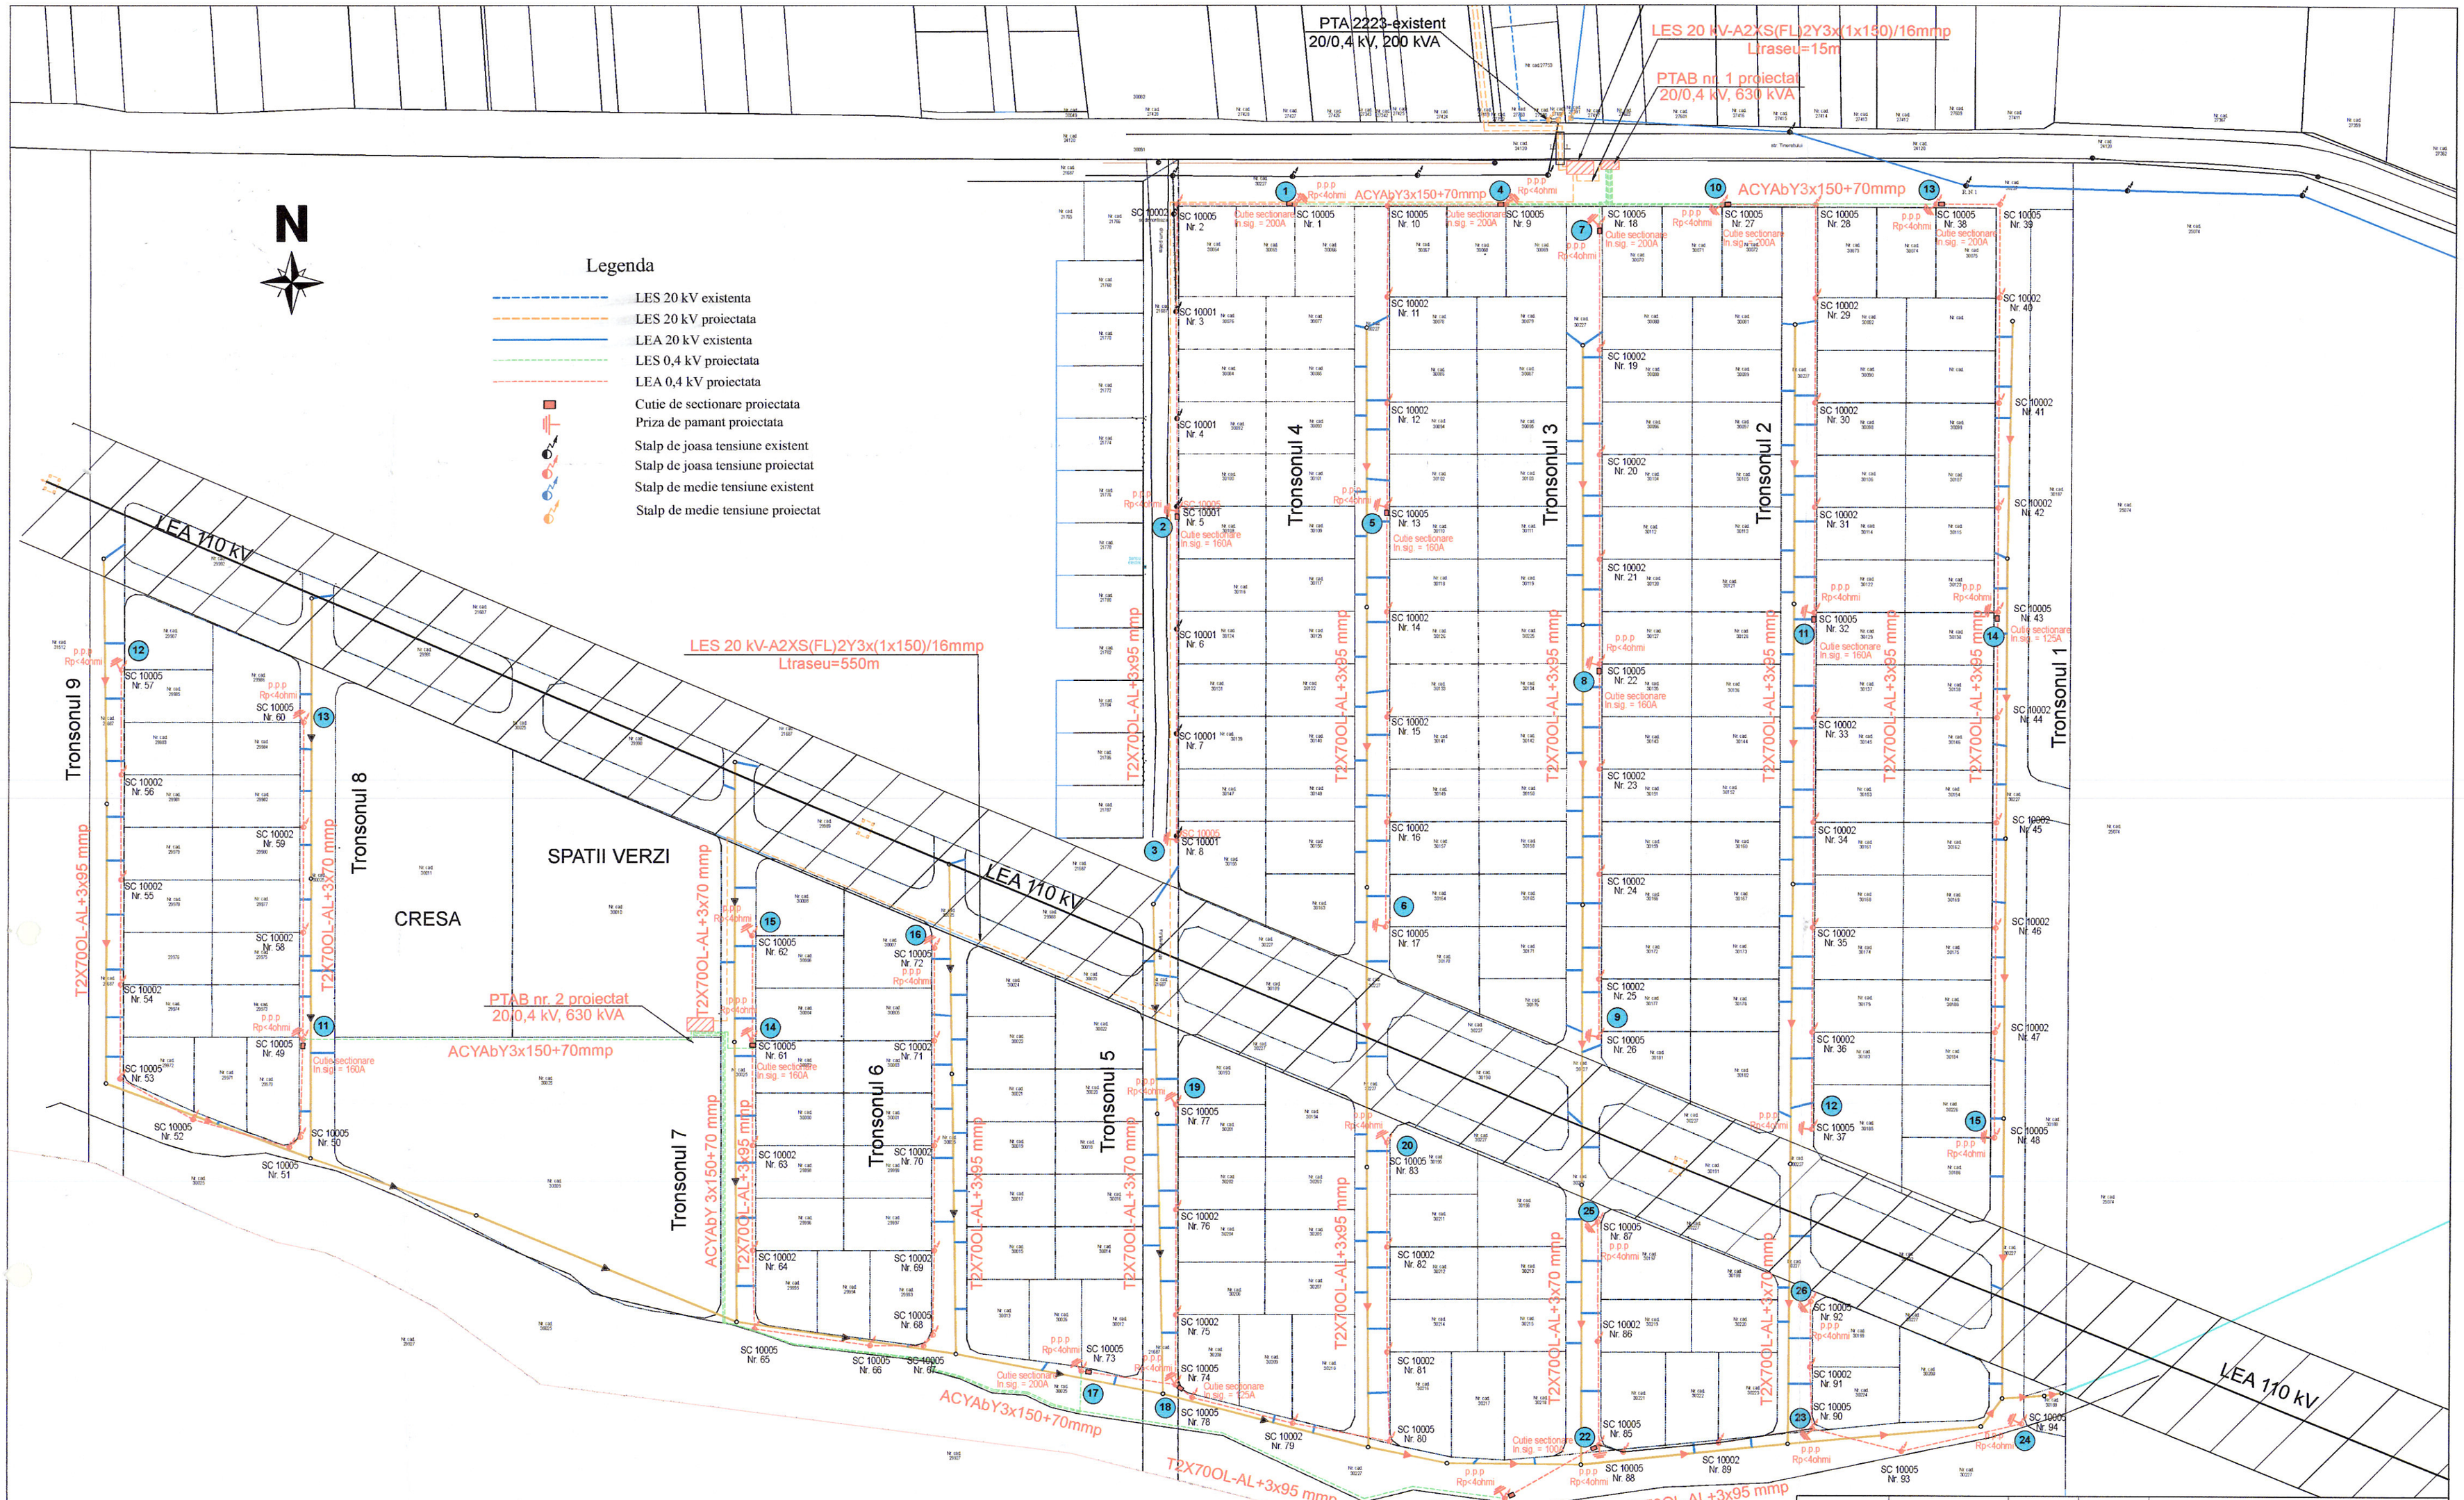

Verificator ANRE				
Verificator/Expert	Nume	Semnatura	Cerinta	Referat/Expertiza/Numar/Data

Distribuţie Energie Electrică Romania
Sucursala Ploieşti
Serviciu Proiectare Ploieşti

Distribuţie Energie Electrică Romania - Sucursala Ploieşti
Str. Măcăşeşti Nr. 44, 100024, Ploieşti, Jud. Prahova
Tel: +40 244 405 781 C.I.F.: DEERCUJ& Suc. RO 14476722 / J14042860
Fax: +40 244 405 704 R.C.: DEERSuc. J12.3020002 - J29/362/2002
office.prahova@distributie-energie.ro www.distributie-energie.ro

Beneficiar: Distribuţie Energie Electrica Romania
Sucursala Ploieşti

Proiect nr.: E-23-P033

Specificatie	Nume	Semnatura
Sef proiect	ing. Andreia Tutica	
Proiectat	ing. Liliana Lupescu	
Desenat	ing. Liliana Lupescu	

Scara: 1:1000

Data: 01.2025

Titlu Proiect: Extindere retele electrice de distribuie in comuna Bucov, sat Bucov, strada Tineretului, judetul Prahova

Faza: SF

Titlu Plansa: Plan de situatie - retele de joasa tensiune

Plansa nr.: E-03 -B2-