

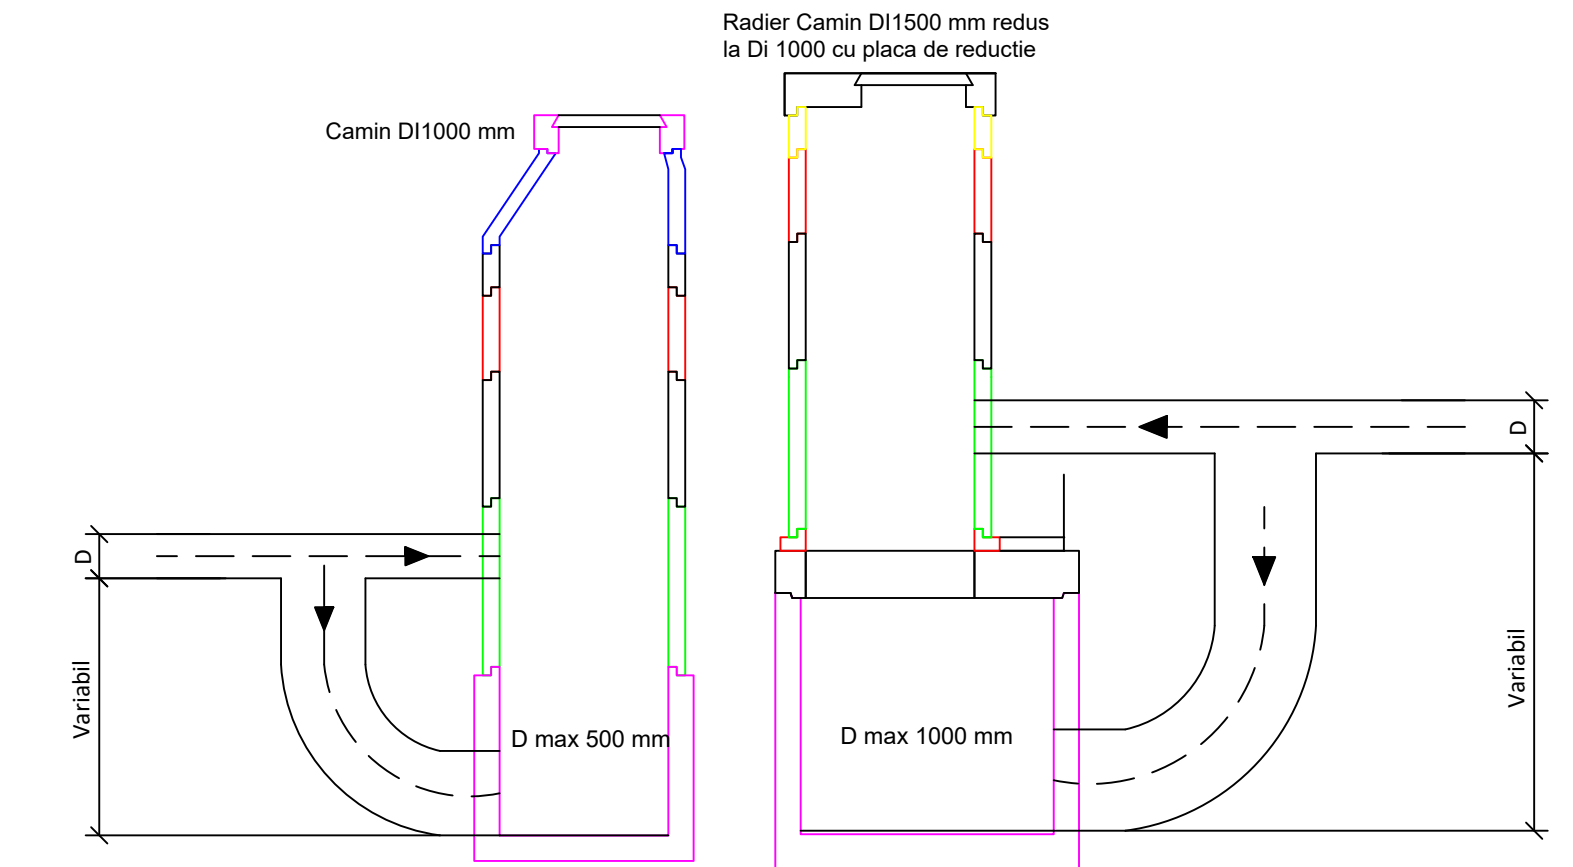



CĂMINE DE RUPERE DE PANTĂ DIN BETON ÎMBINARE ELEMENTE

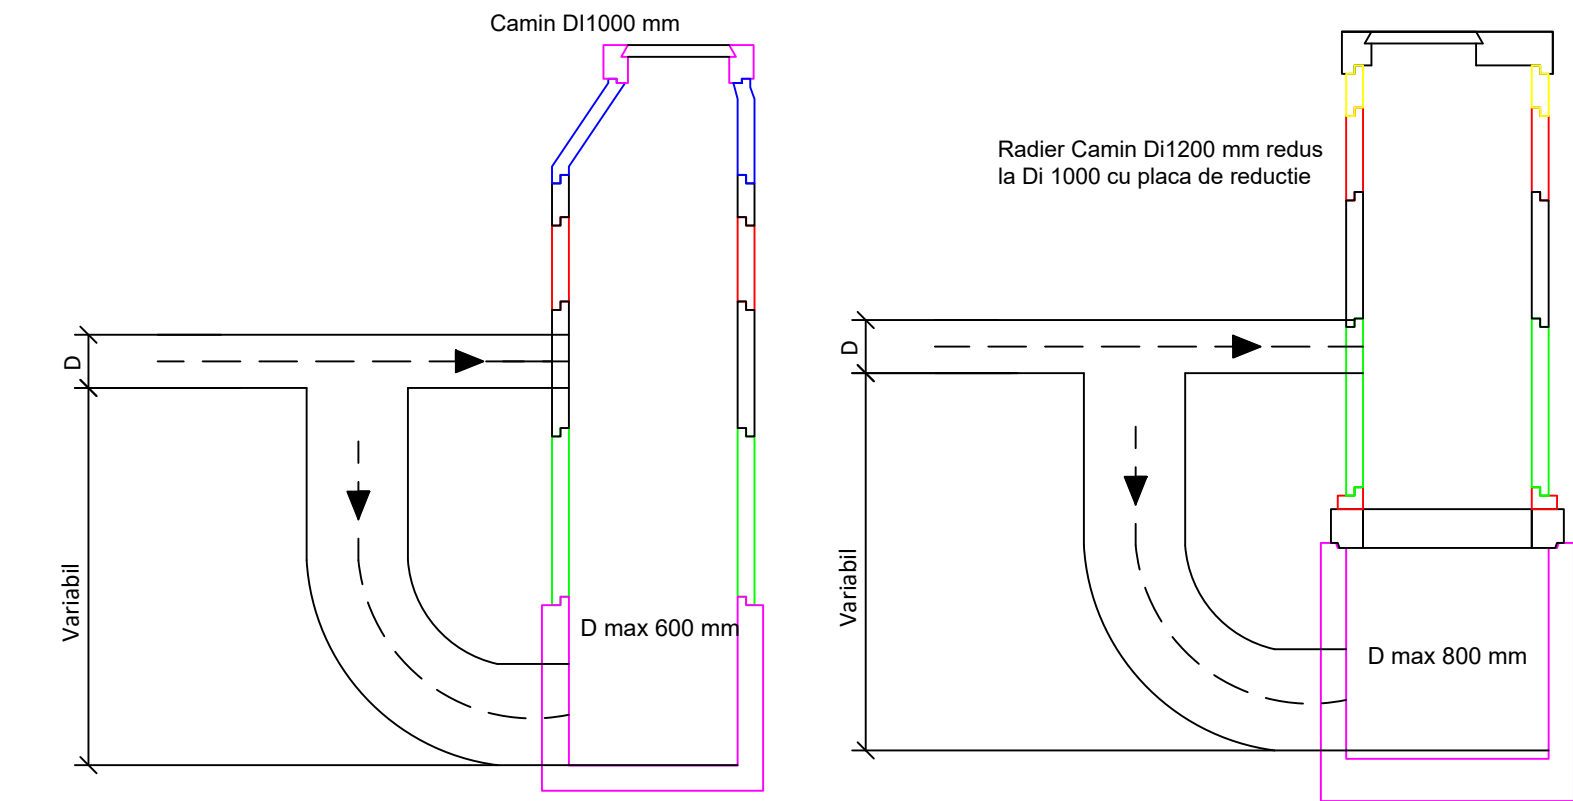


CĂMINE PREFABRICATE DIN BETON ÎMBINARE ELEMENTE

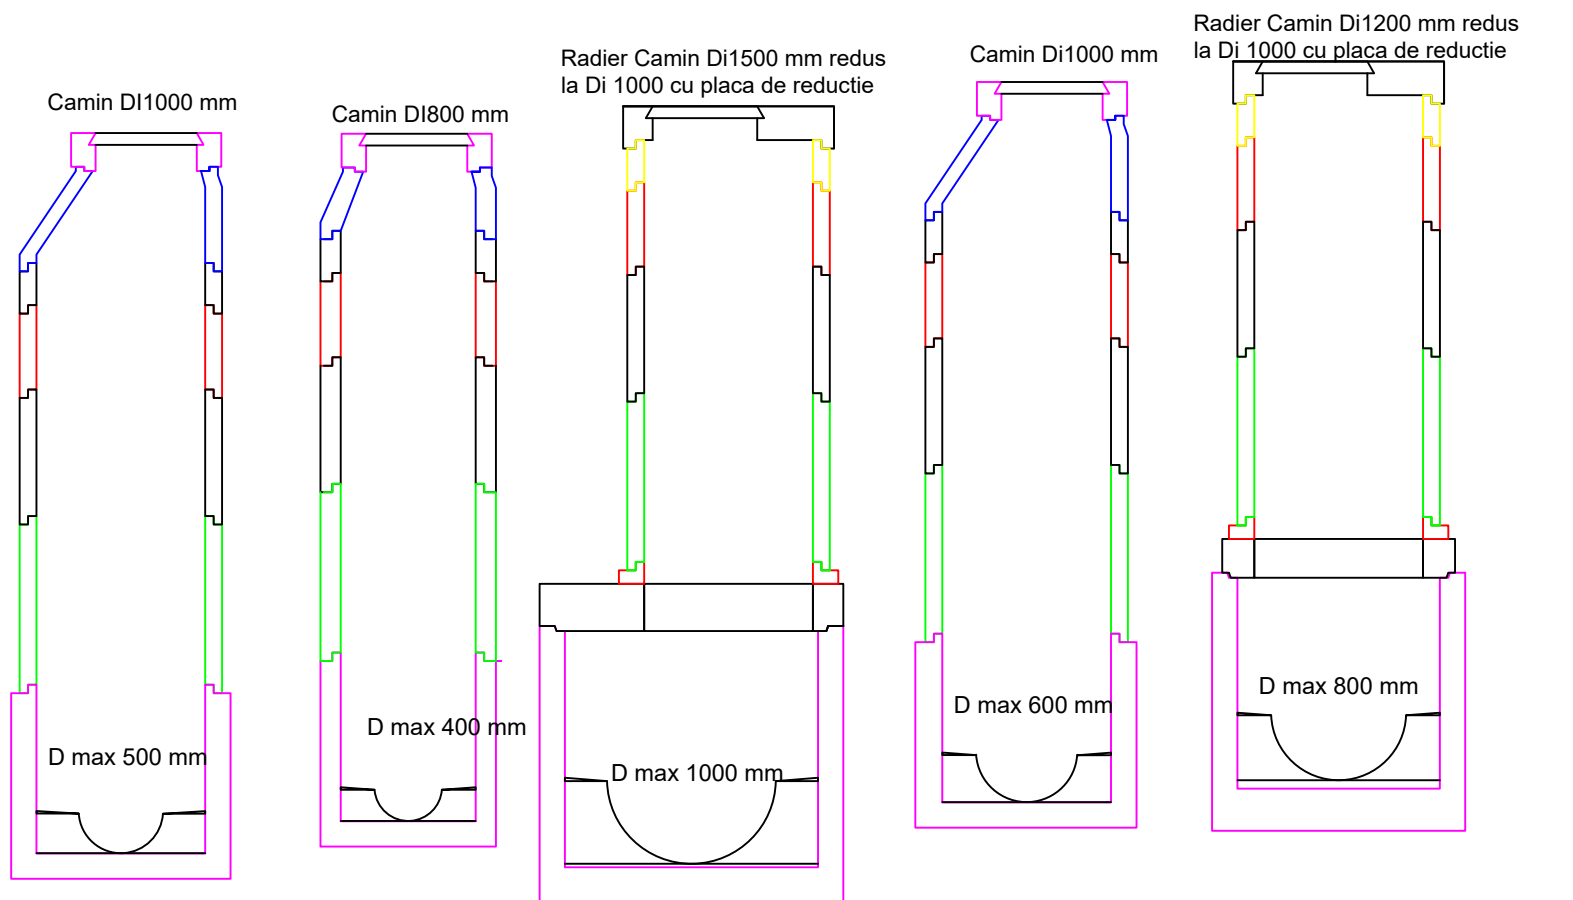


Element baza pentru camine						
Nr. Crt.	D [cm]	d [cm]	g [cm]	H [cm]	Dmax [cm]	Greutate [kg]
1	104	80	12	50	25	751
2	104	80	12	75	31.5	953
3	104	80	12	100	40	1135
1	124	100	12	50	25	1003
2	124	100	12	75	40	1244
3	124	100	12	100	50	1475
1	130	100	15	50	25	1045
2	130	100	15	75	40	1307
3	130	100	15	100	50	1717
1	132	100	16	100	60	2310
2	135	120	15	150	80	4781
3	180	150	15	160	100	6732

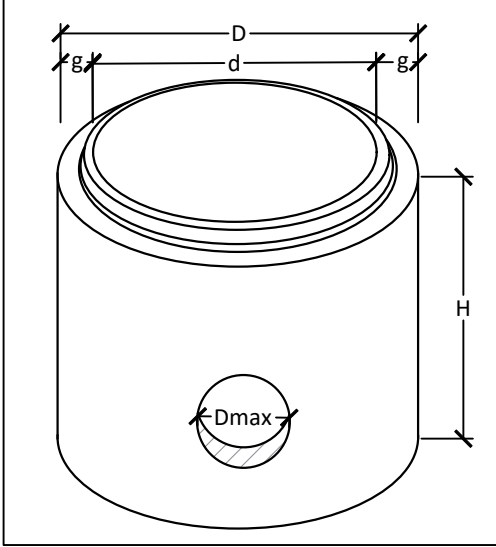

Inel de imbinare pentru camin					
Nr. Crt.	D [cm]	d [cm]	g [cm]	H [cm]	Greutate [kg]
1	104	80	12	25	215
2	104	80	12	50	430
3	104	80	12	75	610
4	120	100	10	25	210
5	120	100	10	50	420
6	120	100	10	75	630
7	120	100	10	100	820
8	124	100	12	25	255
9	124	100	12	50	520
10	124	100	12	75	750
11	124	100	12	100	1020
12	138	120	9	50	461
13	138	120	9	100	912

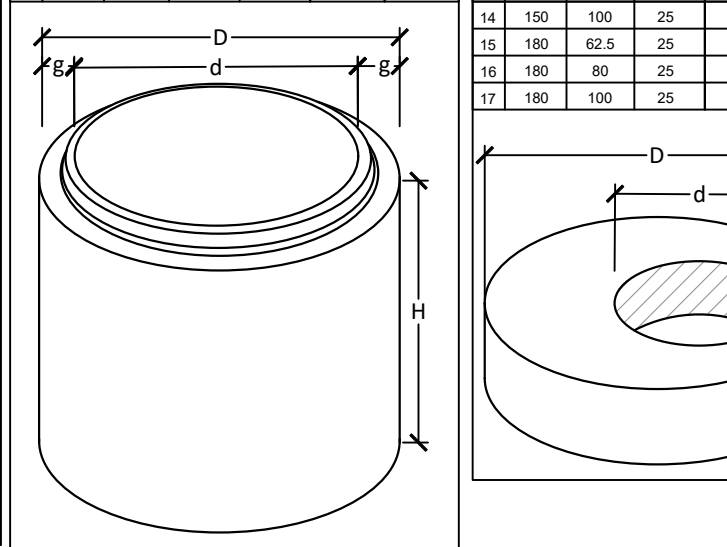

Cap tronconic									
Nr. Crt.	D [cm]	d [cm]	g [cm]	H _{int} [cm]	H [cm]	Greutate [kg]	Clasa de beton		
20	C 40/50	1	80	62.5	12	35	38	315	C 35/45
19	C 40/50	2	100	62.5	10	60	62	466	C 35/45
04	C 40/50	3	100	62.5	12	60	62	600	C 35/45
00	C 40/50	4	100	80	12	75	81.5	750	C 35/45
00	C 40/50	5	120	62.5	9	60	60	850	C 35/45

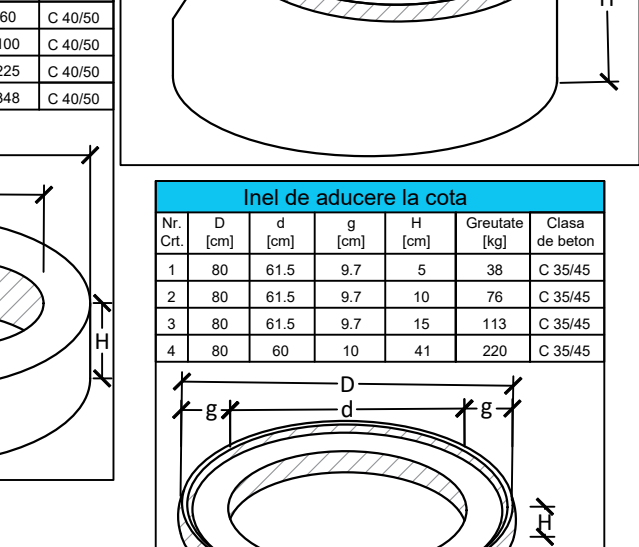

Cap tronconic						
Nr. Crt.	D [cm]	d [cm]	g [cm]	H [cm]	Greutate [kg]	Clasa de beton
1	80	62.5	12	35	315	C 35/45
2	100	62.5	10	60	466	C 35/45
3	100	62.5	12	60	600	C 35/45
4	100	80	12	75	81.5	C 35/45
5	120	62.5	9	60	850	C 35/45







Camine rectangulare						
Nr. Crt.	L [cm]	I [cm]	g [cm]	Hi [cm]	He [cm]	Greutate [kg]
1	150	150	15	150	170	5200
2	200	150	15	200	220	7600
3	200	200	15	200	220	8900
4	250	200	20	250	270	15400
5	300	200	20	250	270	17200
6	350	200	20	250	270	19050
7	400	200	20	250	270	20850
8	450	200	20	250	270	22700


Camine rectangulare						
Nr. Crt.	Dmax record [mm]	L [cm]	I [cm]	g [cm]	Hint [cm]	Greutate [kg]
1	800	120	120	15	130	4190
2	1000	150	150	20	150	7693
3	1200	170	150	20	170	8673
4	1400	190	150	20	190	9800
5	1600	210	150	20	210	10952
6	1800	230	150	20	230	11956
7	2000	250	150	20	250	13181
8	-	280	200	25	275	23643

Element de inaltime						
Nr. Crt.	L [cm]	I [cm]	g [cm]	H [cm]	Greutate [kg]	Clasa de beton
1	120	120	20	75	1100	C 35/45
2	150	150	20	75	1338	C 35/45
3	170	150	20	75	1430	C 35/45
4	190	150	20	75	1523	C 35/45
5	210	150	20	75	1592	C 35/45
6	230	150	20	75	1684	C 35/45
7	250	150	20	75	1753	C 35/45
8	280	200	25	75	2076	C 35/45

Placa de acoperire si reductie pentru camin rectangular						
Nr. Crt.	Dmax record [mm]	L [cm]	I [cm]	H [cm]	Greutate [kg]	Clasa de beton
1	800	150	150	20	1029	C 40/50
2	1000	190	190	25	2107	C 40/50
3	1200	210	190	25	2450	C 40/50
4	1400	230	190	25	2695	C 40/50
5	1600	250	190	25	2940	C 40/50
6	1800	270	190	25	3063	C 40/50
7	2000	290	190	25	3308	C 40/50
8	-	330	200	25	4043	C 40/50

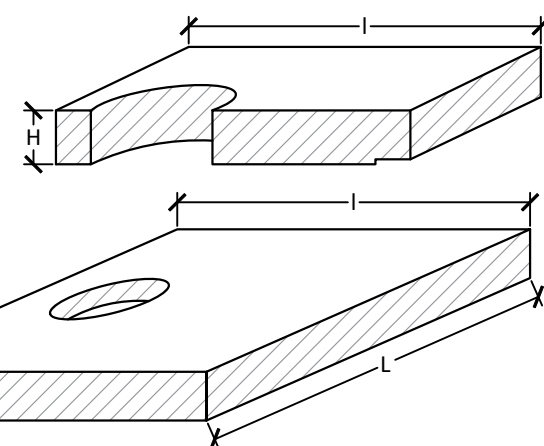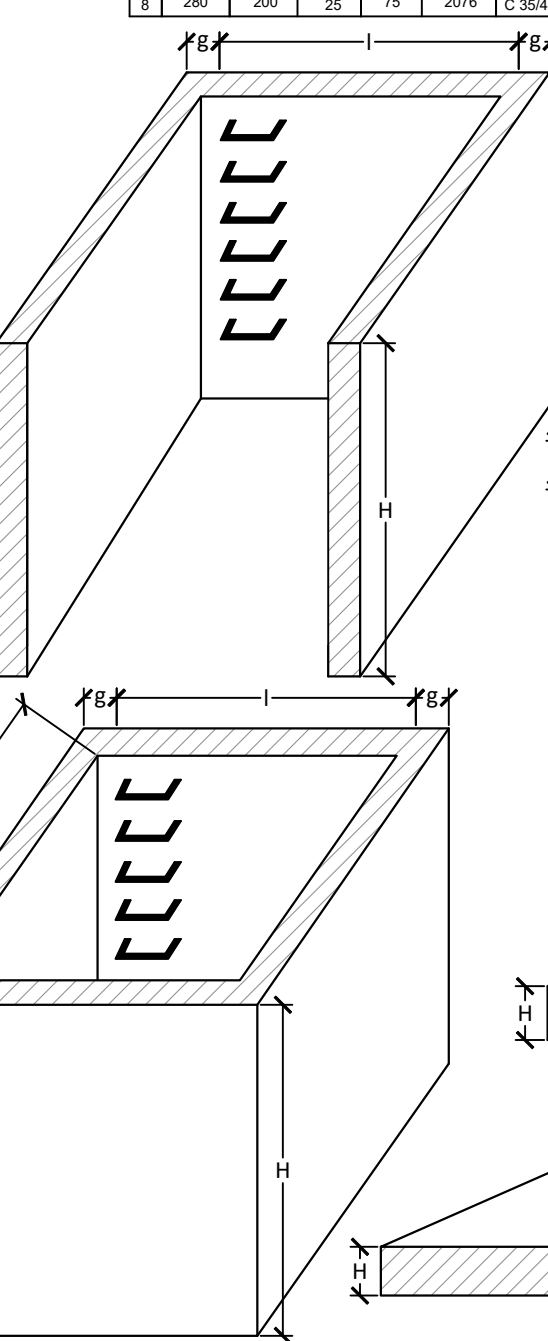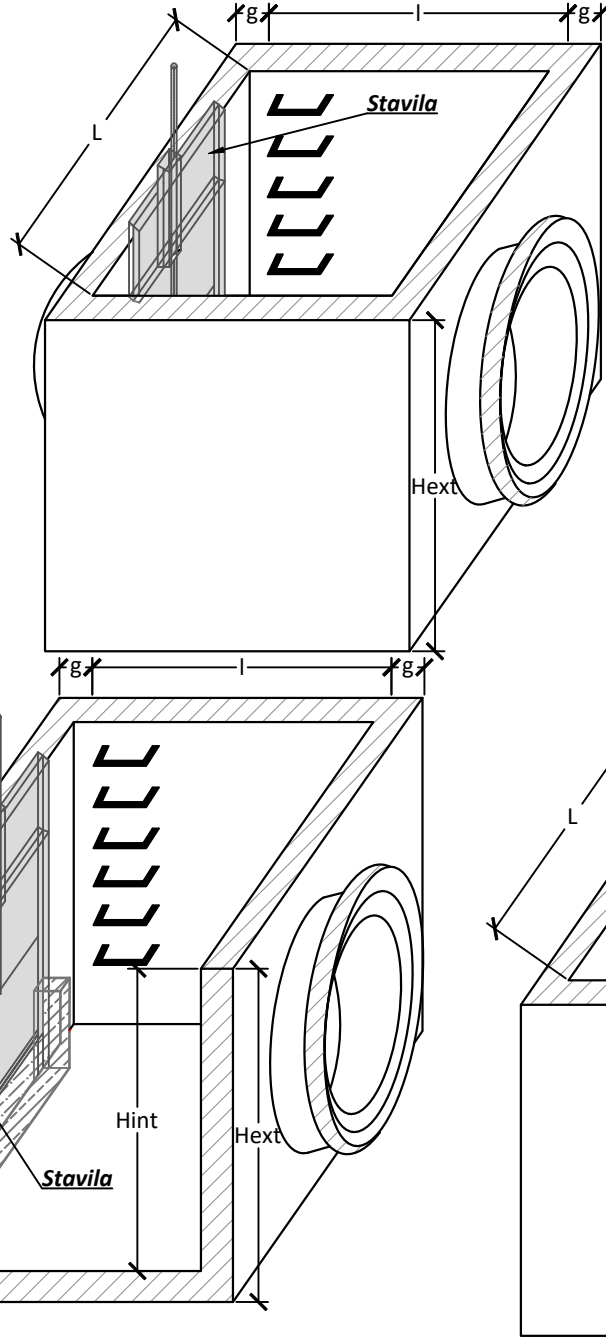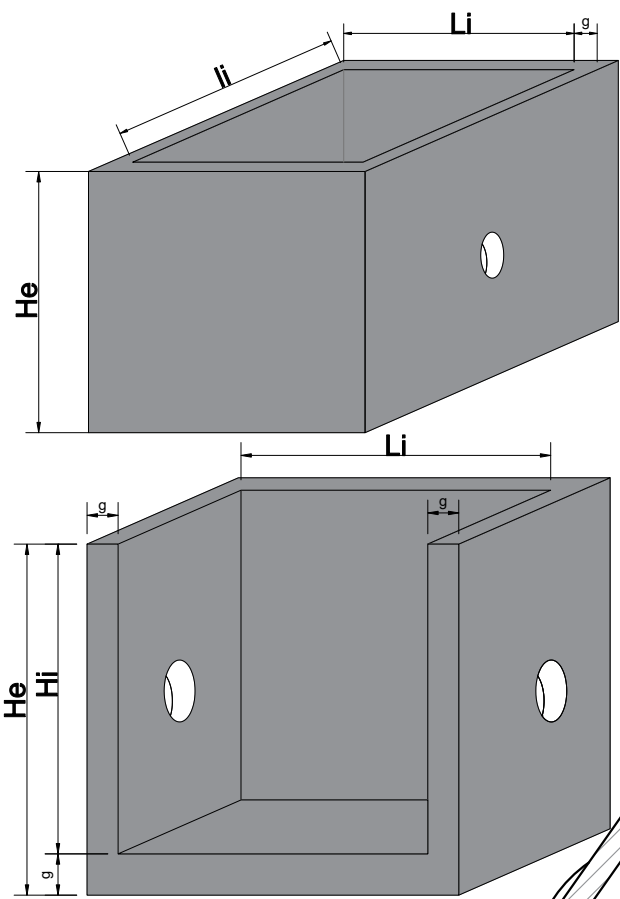

Placa de acoperire camin rectangular				
Nr. Crt.	L [cm]	I [cm]	g [cm]	Greutate [kg]
1	180	180	20	1800
2	230	180	25	2350
3	230	230	25	3050
4	290	240	25	4100
5	340	240	25	4800
6	390	240	25	5550
7	440	240	25	6300
8	490	240	25	7000

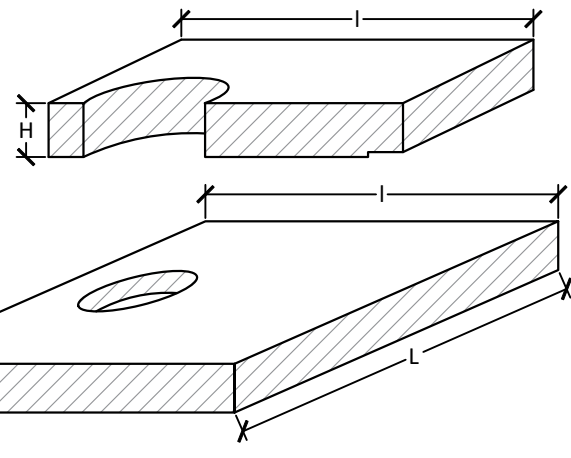

	S.C. COMPANIA DE APA ORADEA S.A. România, Bihor, Oradea 410202, STR. DULIU ZAMFIRESCU NR.3 CUI: RO 54760		Beneficiar:	S.C. COMPANIA DE APA ORADEA S.A. România, Bihor, Oradea 410202, STR. DULIU ZAMFIRESCU NR.3 CUI: RO 54760	
	Tel centrală: 004 0259 435 500 Tel secretariat: 004 0259 435 051 Fax: 004 0259 432 576 Email: apaoradea@apaoradea.ro Cont: RO41BRDB0805V03433459500		Lucrarea:	Înlocuire rețele de alimentare cu apă, înlocuire rețele de canalizare menajeră și extindere rețele de alimentare cu apă în Cartierul Nufărul din Municipiul Oradea (pentru corelarea cu investiția Regenerare urbană cartierul Nufărul I) - Etapa III	
	Acreditări: ISO 9001 ISO 14001 ISO 45001		Scara:	Titlu planșă: Detalii cămine de vizitare canal menajer prefabricate din beton și Detalii cămine de rupere de pantă	
	Șef proiect ing. Ciuclea Ovidiu		Faza: D.T.A.C. + P.T.E.		Planșă: 26/AC