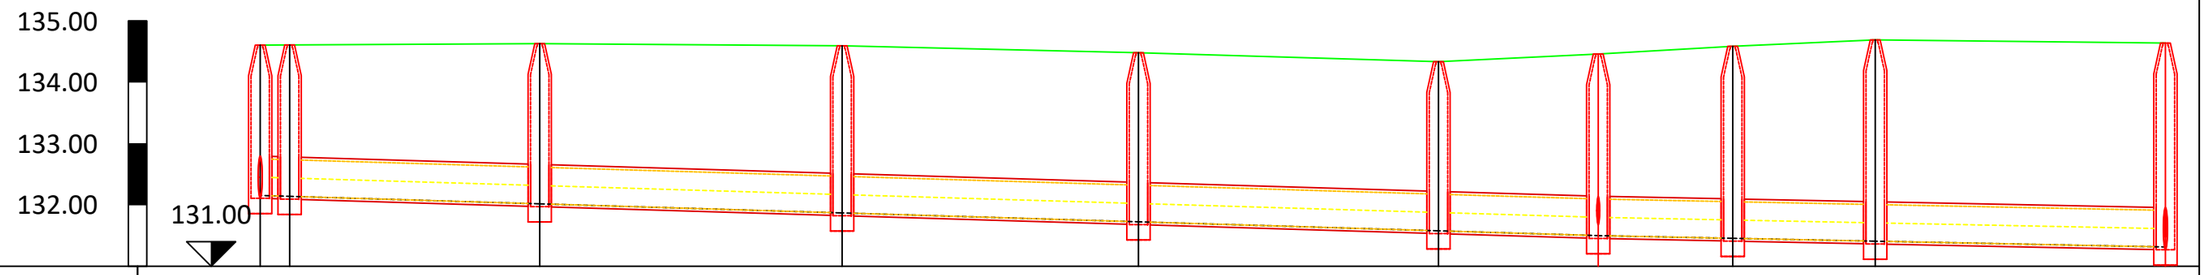

Nume camin	L3CM9	L3CM8	L3CM7	L3CM6	L3CM5	L3CM4	L3CM3	L3CM2	L3CM1	L2CM10
Cota teren	134.605	134.608	134.629	134.595	134.481	134.335	134.460	134.586	134.690	134.638
Cota radier	132.154	132.140	132.017	131.869	131.724	131.577	131.499	131.455	131.409	131.314
Adancime Camin	2.50	2.51	2.66	2.77	2.80	2.80	3.01	3.18	3.33	3.37
Distante partiale [m]		5	41	49	48	49	26	22	23	47
Panta [‰]		3.00						2.00		
Material/Diametru		PP 600.00 mm								
Distante cumulate	0+000	0+005	0+046	0+095	0+143	0+192	0+218	0+240	0+263	0+311
Lungime/panta		3.00 ‰ 218 m						2.00 ‰ 93 m		

	S.C. COMPANIA DE APĂ ORADEA S.A. România, Bihor, Oradea 410202, STR. DUILIU ZAMFIRESCU NR.3 CUI: RO 54760 Tel centrală: 004 0259 436 909 Tel secretariat: 004 0259 435 051 Fax: 004 0259 432 576 Email: apaoradea@apaoradea.ro Email: tehnic@apaoradea.ro Cont: RO41BRDE050SV03433450500 Acreditări: ISO 9001 ISO 14001 ISO 45001	**Beneficiar:**	S.C. COMPANIA DE APĂ ORADEA S.A. România, Bihor, Oradea 410202, STR. DUILIU ZAMFIRESCU NR.3 CUI: RO 54760	**Proiect:** 2.3/2026
Şef proiect	ing. Ciuclea Ovidiu	**Lucrarea:**	Înlocuire rețele de alimentare cu apă, înlocuire rețele de canalizare menajeră și extindere rețele de alimentare cu apă în Cartierul Nufărul din Municipiul Oradea (pentru corelarea cu investiția Regenerare urbană cartierul Nufărul I) - Etapa III	**Faza:** D.T.A.C. + P.T.E.
Proiectat	ing. Achim Mădălin	**Scara:** 1:100 1:1000	**Titlu planșă:** Profil longitudinal Rețea de canalizare menajeră gravitațională TR.1	**Planșa:** 5/AC
Desenat	ing. Achim Mădălin			