


PLAN COFRARE FUNDATII
Scara 1:100

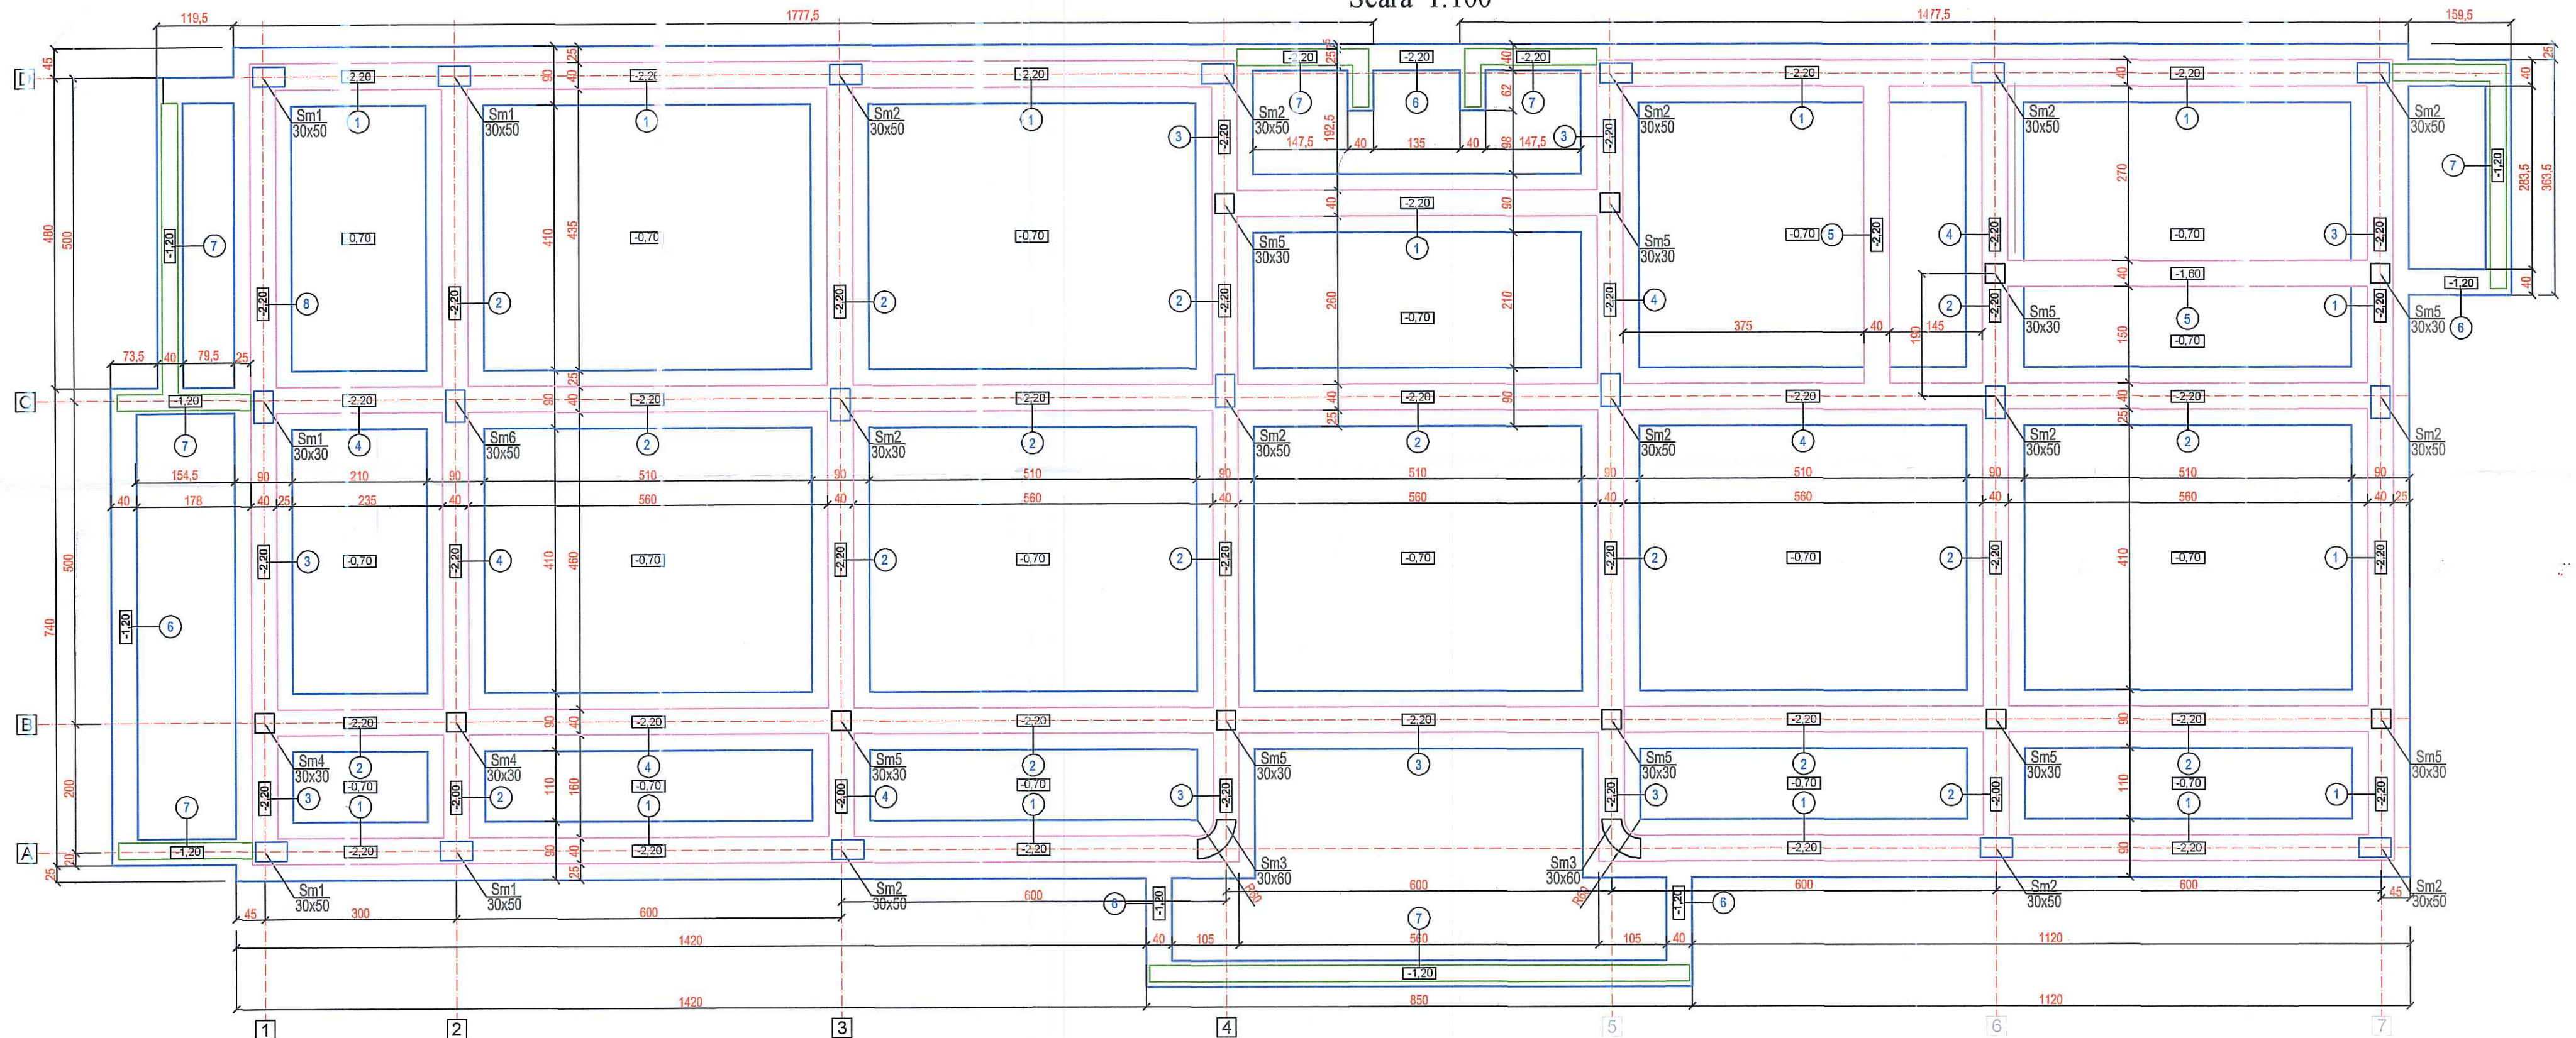

EXTRAS ARMATURA FUNDATII

Marca	Clasa	Diam. [mm]	Forma fasonata [cm]	Lung./Buc. [m]	Masa/Buc. [kg]	Total bucati	Lungimea totala [m]	Masa totala [kg]	%	Obs.
1	B500C	8		2.56	1.01	696	1779.32	702.09	4.7%	
2	B500C	10		2.23	1.38	1392	3110.07	1917.48	12.9%	
3	B500C	8		1.36	0.54	951	1290.03	509.03	3.4%	
4	B500C	14		1	1.21	3864	3864	4669.31	31.4%	
5	B500C	8		1.26	0.5	26	32.68	12.9	0.1%	
6	B500C	14		1	1.21	2200	2200	2658.51	17.9%	
7	B500C	6		1	0.22	10653	10653	2364.47	15.9%	
8	B500C	10		1	0.62	2760	2760	1701.64	11.5%	
9	B500C	10		1.73	1.07	1	1.73	1.07	0%	
10	B500C	8		0.52	0.21	920	480.64	189.65	1.3%	
11	B500C	14		1	1.21	108	108	130.51	0.9%	

MASA TOTALA = 14857 kg

Clasa	Diam. [mm]	Lungimea totala [m]	Masa totala [kg]
B500C	6	10653	2364.47
B500C	8	3582.69	1413.67
B500C	10	5871.8	3620.19
B500C	14	6172	7458.33

BETON : C8/10 - Egalizare
C20/25 - Fundatii
C20/25 - Stalpi
C20/25 - Plansee, Grinzi
ARMATURA : Bst 500 C
CIMENT : II/A-S 32,5
Acoperire armatura :
- fundatii : 5cm
- plansee : 2,5cm
- grinzi,centuri, buiandrugi: 3 cm

NOTA :

- La atingerea cotei de fundare, va fi solicitat geotehnicianul pentru receptionarea naturii terenului de fundare.
- Conform studiului geotehnic, stratul portant este: Nisip argilos, cu pietris in masa nisipoasa cu $p_{conv}=250$ kPa
- Pentru realizarea fundatiilor, constructorul va respecta prevederile normativului NP112/2014
- Pentru neconcordante intre dimensiunile din prezenta plansa si cele din teren, se va consulta proiectantul.
- La executie se vor respecta cu strictete prevederile din :
"Codul de practica pentru producerea betonului si executarea lucrarilor din beton, beton armat si beton precomprimat":
- indicativ NE012-1:2022- Producere beton,
- indicativ NE012-2:2022- Executarea lucrarilor
"Normativul pentru verificarea calitatii si receptia lucrarilor de constructii aferente",
- indicativ C56-85.

PROIECTANT REZISTENTA: ARTA CONSTRUCT SRL		DENUMIRE PROIECT: Desfiintare Camin Cultural si Construire Gradinita cu program prelungit, regim de inaltime P+1		Data: 2025-08
PROIECTANT INSTALATII S.C. PIPING DESIGN DIVISION S R L		BENEFICIAR: PRIMARIA COMUNEI PODARI		
PROIECTANT ARHITECTURA: SC Zest Architecture & Design SRL		Adresa: Nr. Cad. 31873 Jud. Dolj, Romania		
SEF PROIECT: arh. Irina Diaconu		PROIECTANT GENERAL: BIGREEN ENGINEERING INFRASTRUCTURE SRL		Titlu plansa: PLAN COFRARE FUNDATII
PROIECTAT: Ing. Cristian Toma		Faza Plansa Revizia D.T.A.C+P.T R01 - 0		Proiect nr: 201-07 Scara: 1:50
DESENAT: Ing. Cristian Toma				

NOTA: Prezentul proiect este proprietatea intelectuala a SC ZEST ARCHITECTURE & DESIGN SRL si poate fi utilizat numai in scopul pentru care a fost intocmit. Folosirea in orice alt mod ori scop al prezentului proiect, fara autorizarea expresa a SC ZEST ARCHITECTURE & DESIGN SRL este interzisa si constituie infractiune conform Legii 08/1996.