
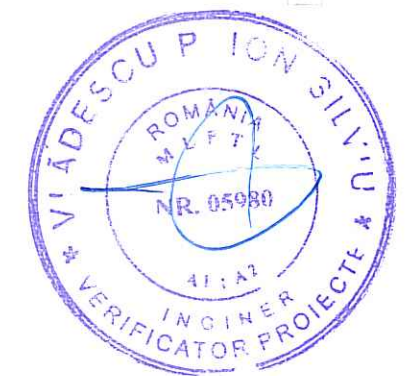


PLAN COFFARE PLANSEU +3.28; +3.58  
Scara 1:50

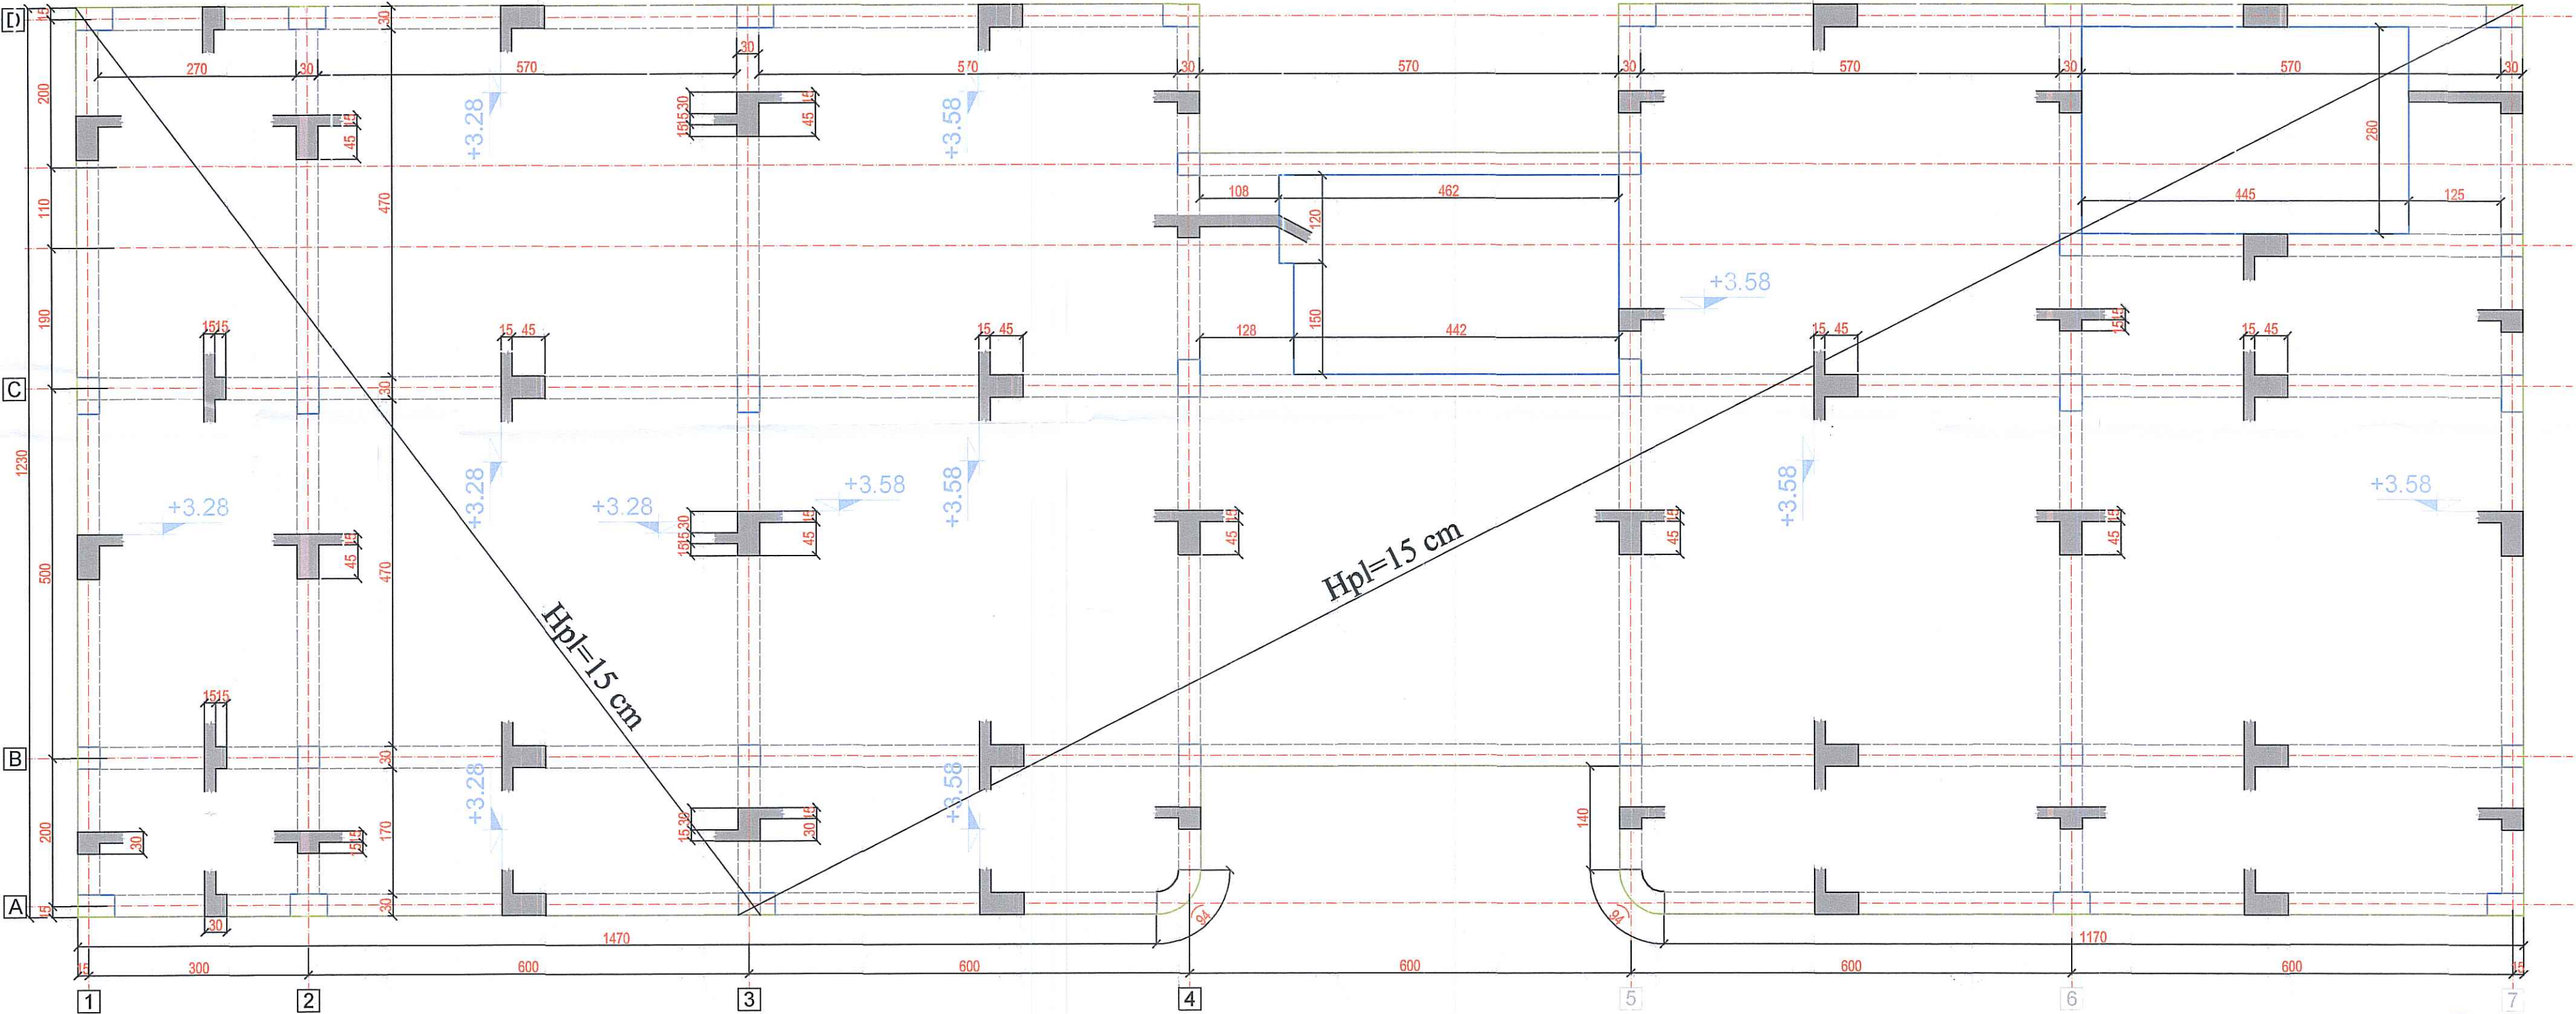

- NOTA :
1. Pentru neconcordanțe între dimensiunile din prezenta planșă și cele din teren, se va consulta proiectantul.
  2. La execuție se vor respecta cu strictețe prevederile din :  
"Codul de practică pentru producerea betonului și executarea lucrărilor din beton, beton armat și beton precomprimat":  
- indicativ NE012-1:2022- Producere beton,  
- indicativ NE012-2:2022- Executarea lucrărilor  
- "Normativul pentru verificarea calității și recepția lucrărilor de construcții aferente", indicativ C56-85.

BETON : C8/10 - Egalizare  
C20/25 - Fundații  
C20/25 - Stâlpi  
C20/25 - Planșee, Grinzi  
ARMATURA : Bst 500 C  
CIMENT : II/A-S 32,5  
Acoperire armatură :  
- fundații : 5cm  
- planșeu : 2,5cm  
- grinzi, centuri, buiandrugi: 3 cm

PROIECTANT REZISTENȚA: ARTA CONSTRUCT SRL		DENUMIRE PROIECT: Desființare Cămin Cultural și Construire Grădinița cu program prelungit, regim de înălțime P+1		Data: 2025-08	
PROIECTANT INSTALAȚII S.C. PIPING DESIGN DIVISION S R L		BENEFICIAR: PRIMĂRIA COMUNEI PODARI		Proiect nr: 201-07	
PROIECTANT ARHITECTURA: SC Zest Architecture & Design SRL		PROIECTANT GENERAL: BIGREEN ENGINEERING INFRASTRUCTURE SRL		Scara: 1:50	
SEF PROIECT: arh. Irina Deaconu		Titlu planșă: COFRARE PLANSEU +3.28; +3.58			
PROIECTAT: Ing. Cristian Toma		Faza   Planșă   Revizia			
DESEMAT: Ing. Cristian Toma		D.T.A.C+P.T R09 - 0			

NOTA: Prezentul proiect este proprietatea intelectuală a SC ZEST ARCHITECTURE & DESIGN SRL și poate fi utilizat numai în scopul pentru care a fost întocmit. Folosirea în orice alt mod ori scop a prezentului proiect, fără autorizarea expresă a SC ZEST ARCHITECTURE & DESIGN SRL este interzisă și constituie infracțiune conform Legii 08/1996.