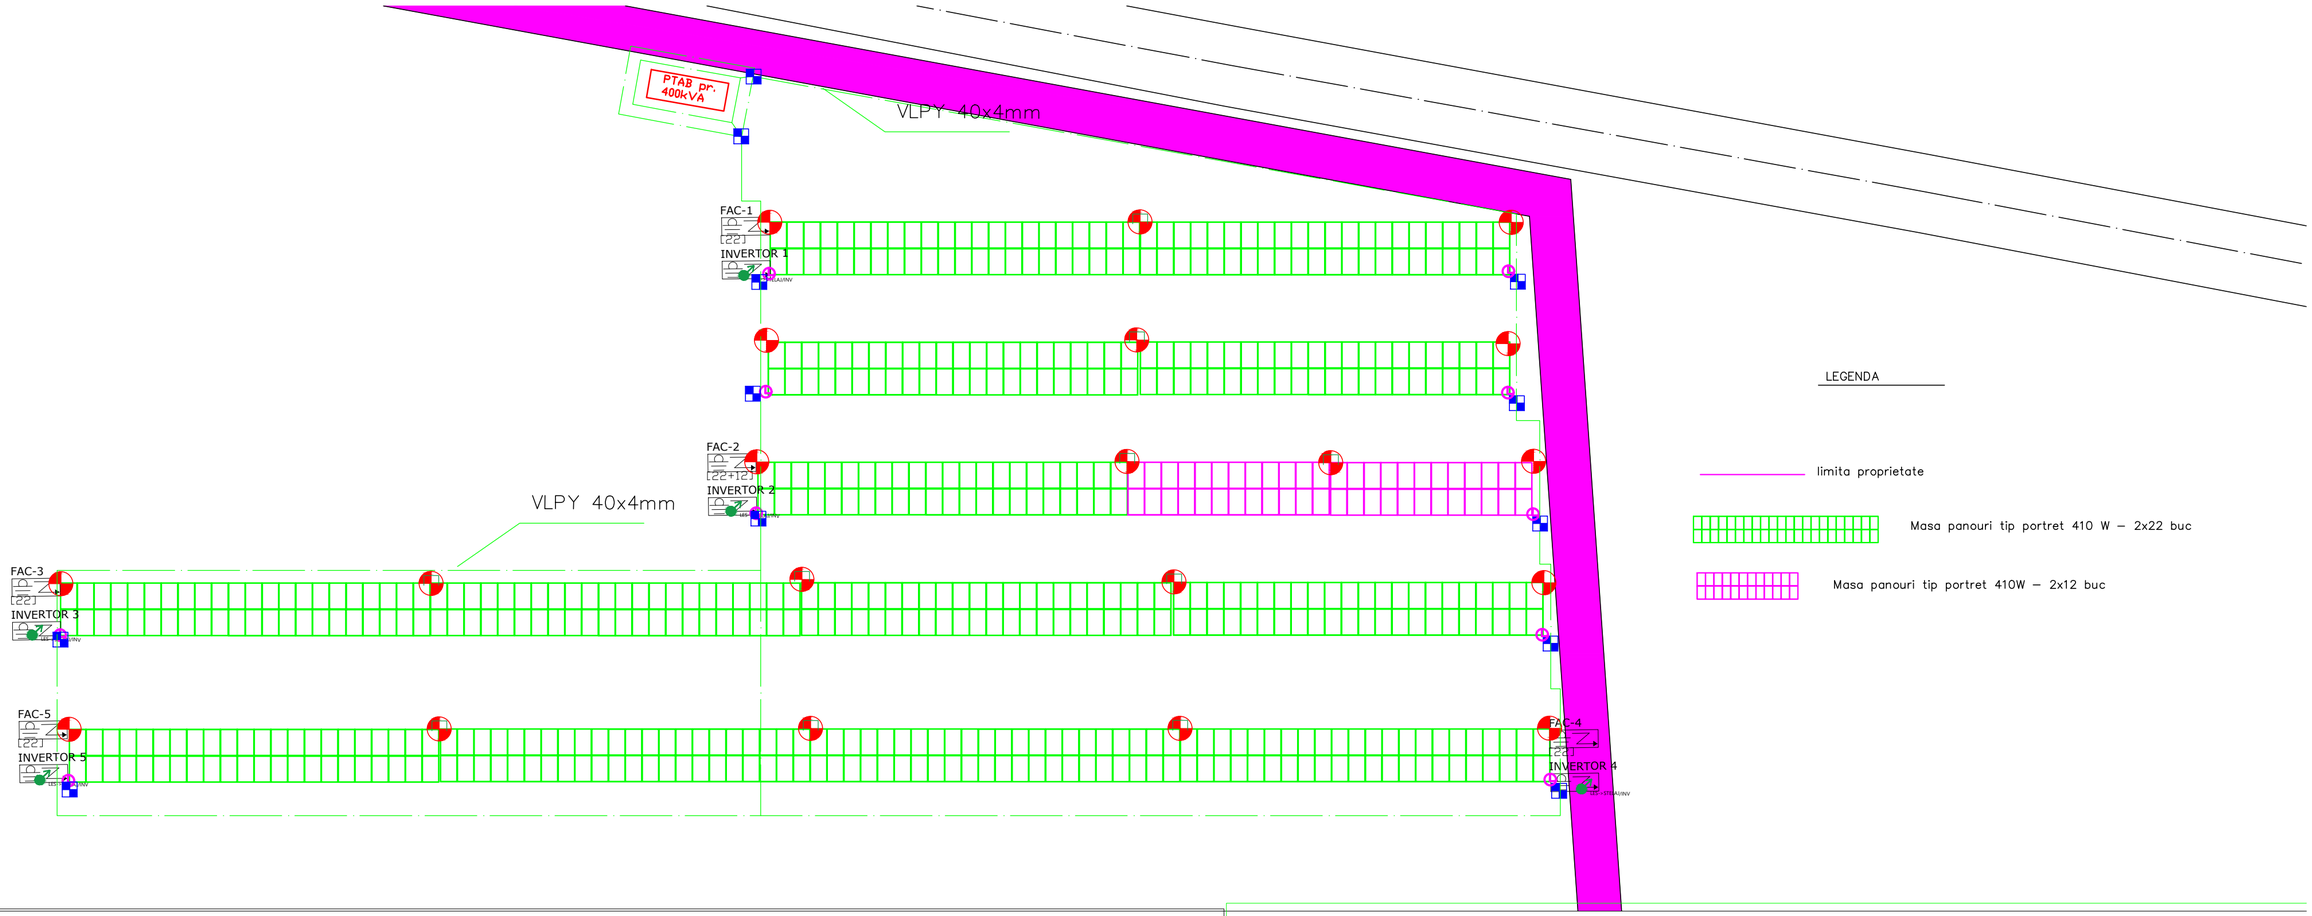

1) Detaliu prindere platbanda intre siruri OI–Zn 40x4

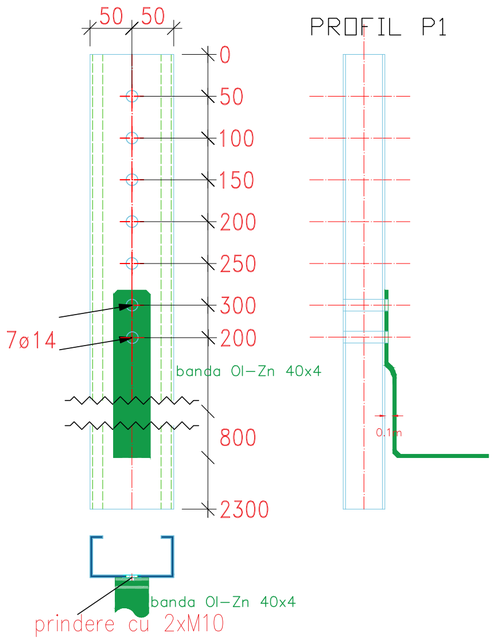

2) Piesa de legatura coborare conductor PE–invertoare

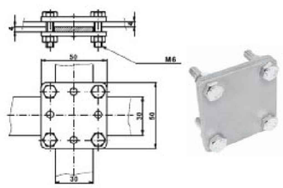

3) Piesa de legatura imbinare in cruce platbanda OI–Zn 40x4

VERIFICATOR/ EXPERT	NUME	SEMNATURA	CERINTA	REFERAT /EXPERTIZA NR. /DATA
S.C. DIELECTRA S.R.L RM. VÂLCEA J38/649/2003				Beneficiar: PRIMARIA PATULELE, jud. MEHEDINTI — Proiect 969
SPECIFICATIE	NUME	SEMNATURA	Scara: 1:1000	Titlu proiect: Infiintare capacitate de producere a energiei electrice produsa din surse regenerabile pentru autoconsum in cadrul UAT Patulele, judetul Mehedinti — Faza PTE
SEF PROIECT	ing.D. Lazarescu			
PROIECTAT	ing.I.Virtopeanu		Data: Iun. 2025	Titlul planşei: Plan echipotentializare si detalii priza de pamant — Plansa nr. DIELECT09
DESENAT	ing.I. Virtopeanu			

A2