

BATAR PROCONSTRUCT SRL

• J03/987/2022 •

Beneficiar : U.A.T. COMUNA CEPARI

Data:
05.2025

Titlu proiect :

REALIZARE SISTEM INTEGRAT DE COLECTARE ŞI VALORIFICARE
A GUNOIULUI DE GRAJD ÎN COMUNA CEPARI, JUDEŢUL ARGEŞ

Faza :
P.T.


jud. Argeş, com. Cepari, nr. cad. 80665, PUNCTUL "PLAIUL OII"

Proiect nr:
WDE434-14


Plansa nr:
4.D | DOTĂRI

SEF PROIECT: | arh. Radu Ionuţ Angheluş


Revizia: | 08.2025

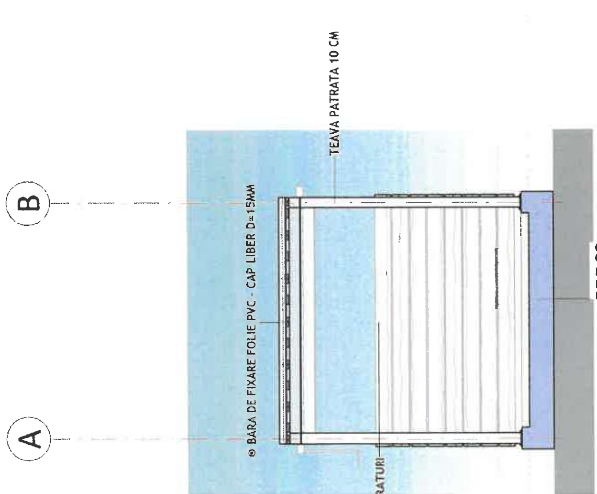

1 Elevation 1 - a
1:50

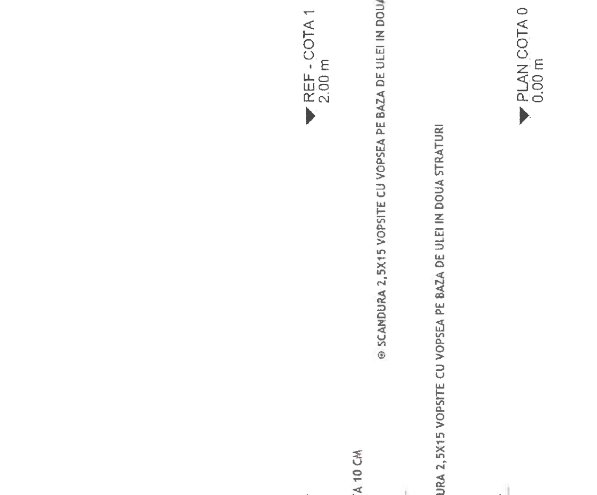




2 Elevation 1 - b
1:50

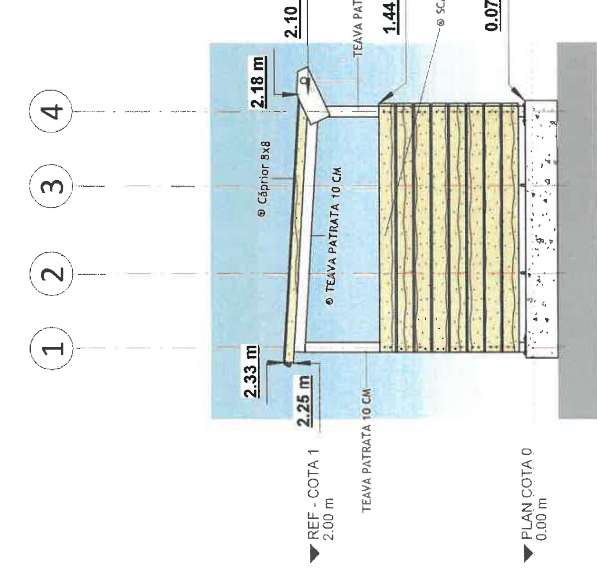

3 Elevation 1 - c
1:50



4 Elevation 1 - d
1:50

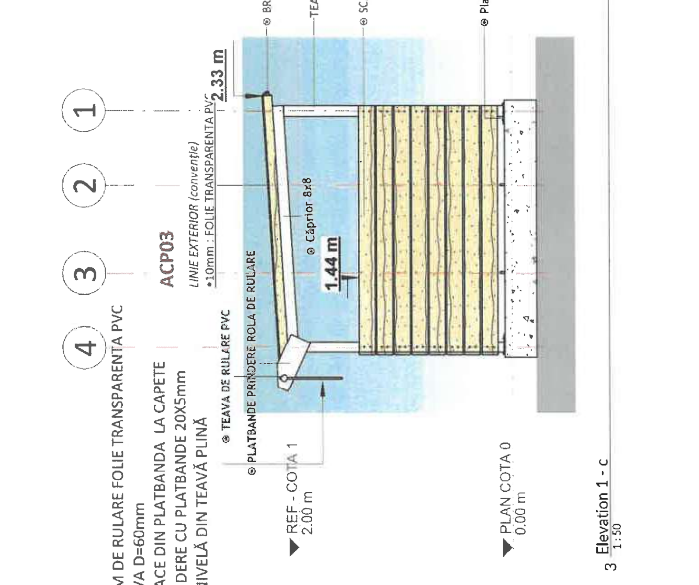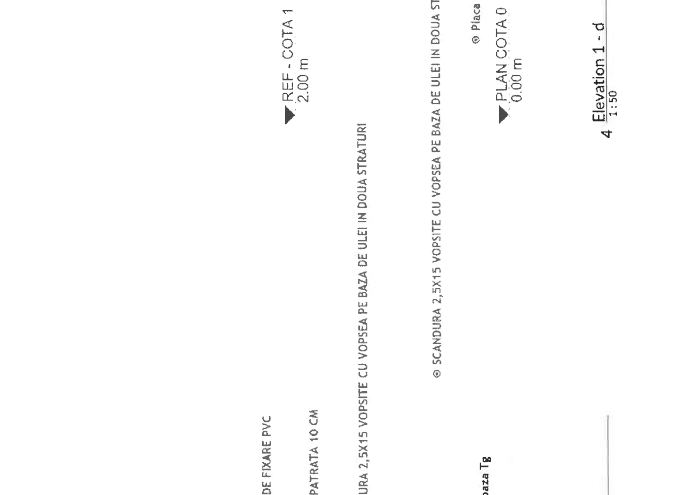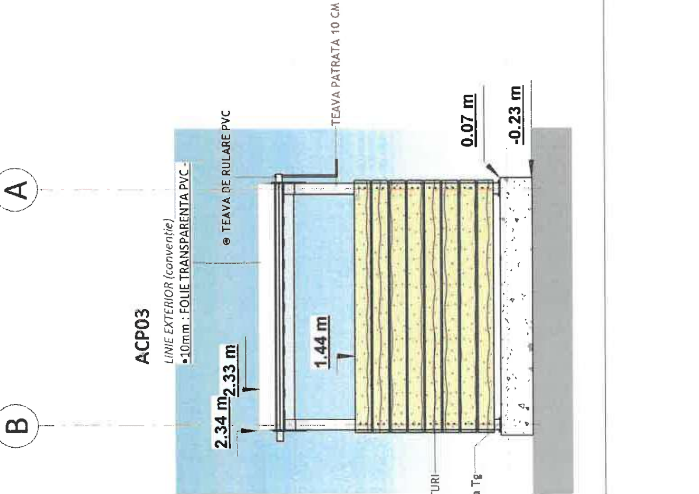

TOATE ELEMENTELE VOR FI PROTEJATE CU LACURI SI VOPSELURI SPECIALE PENTRU MEDIUL ACID

Dimensiune : 420 x 297 (mm)



BATAR PROCONSTRUCT SRL
• 403/987/2022 •
ARHITECTURA

SEF PROIECT: arh. Radu Ionuț Angheluş
SEF PROIECT SPECIALITATE: arh. Radu Ionuț Angheluş
PROIECTAT: arh. Radu Ionuț Angheluş
arh. Radu Ionuț Angheluş



PROIECTANT GENERAL

3 - DOTĂRI / B - PLATFORMĂ INDIVIDUALĂ P12

Categoria de importanță - în conformanță cu normativul P110/2013
Clasa de importanță - în conformanță cu normativul P118/99 este II


U.A.T. COMUNA CEPARI
REALIZARE SISTEM INTEGRAT DE COLECTARE ȘI VALORIFICARE A GUNOIIULUI DE GRAUD ÎN COMUNA CEPARI, JUDEȚUL ARGEȘ

jud. Argeș, com. Cepari, nr. cad. 80665, PUNCTUL "PLAIUL OII"

P.T. data elaborării: 08/2025

PLANSĂ
SECTIUNE TRANSVERSALA

Scara : 1:20
MR. PLANSĂ
P12-A13

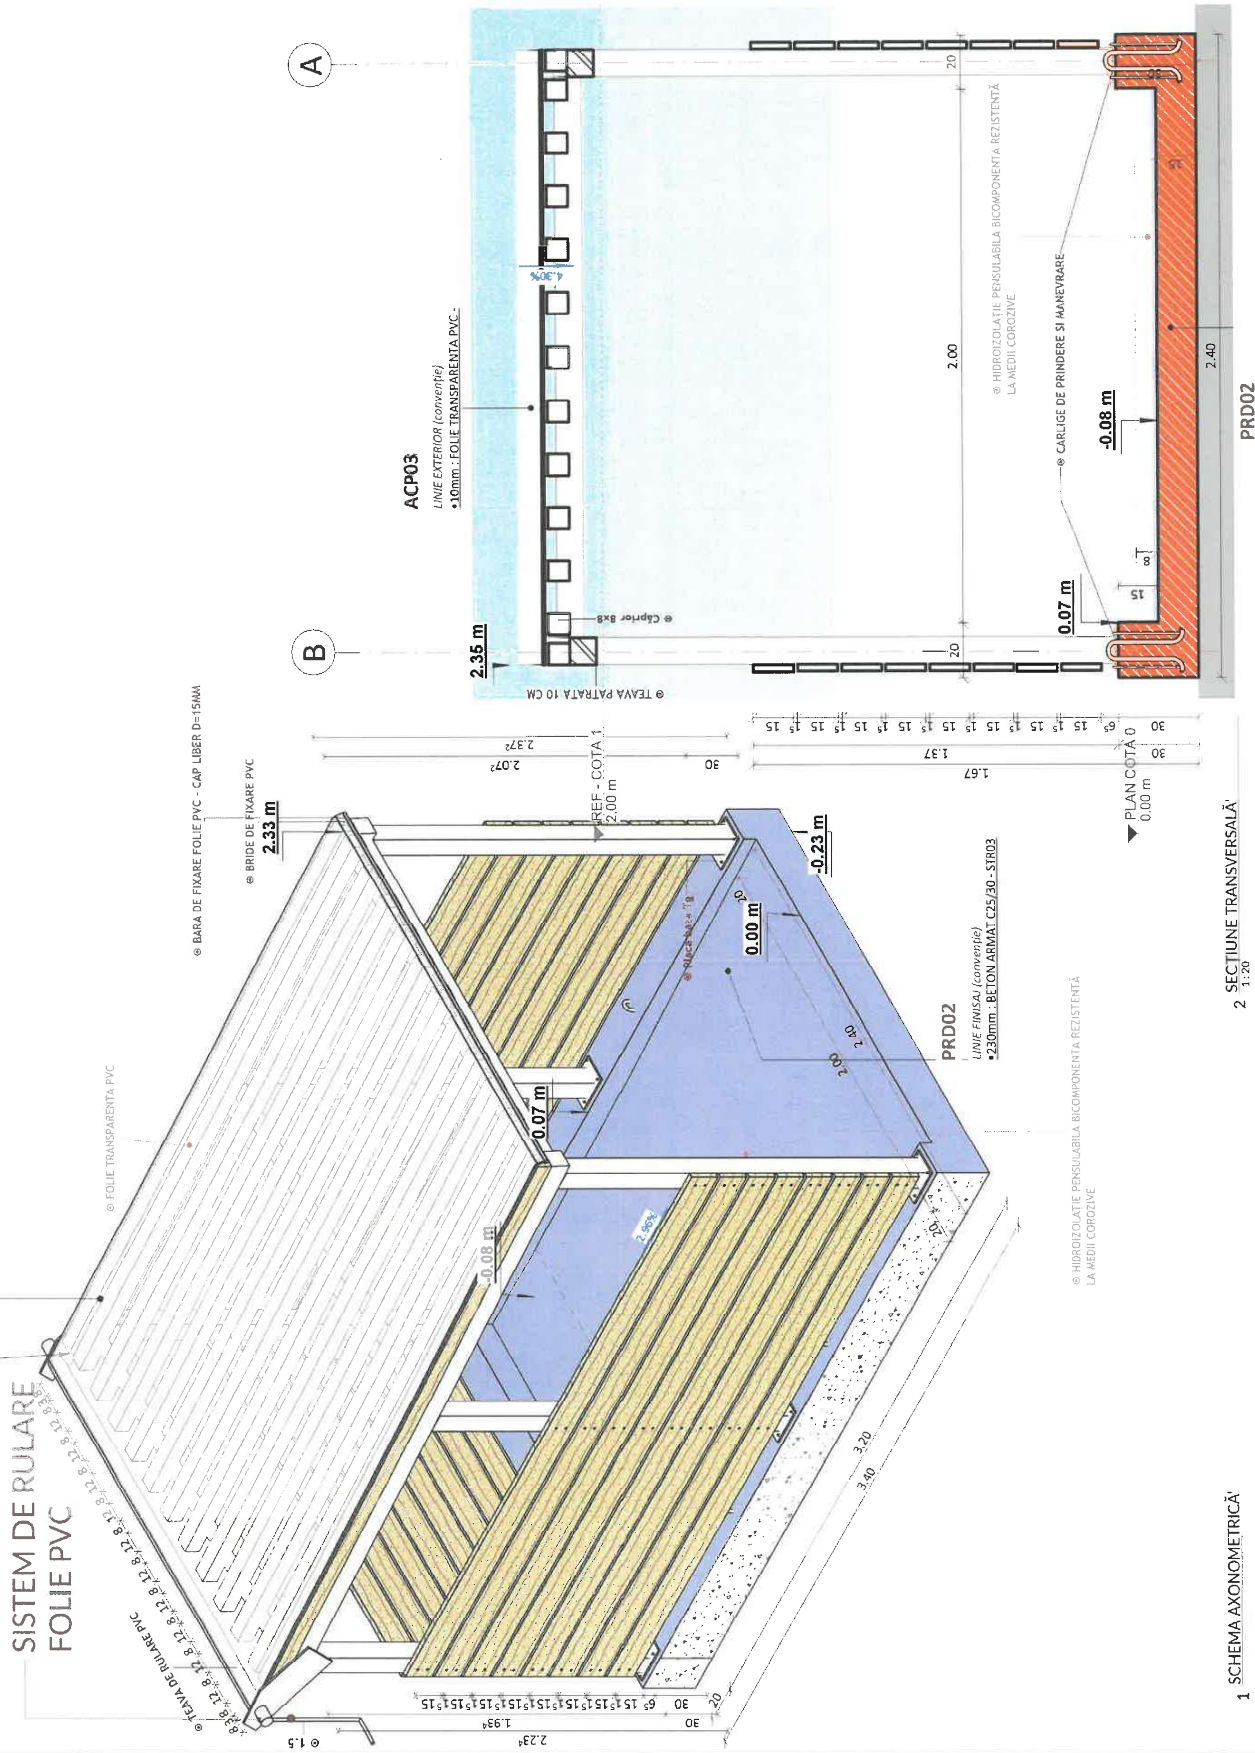

1 SCHEMĂ AXONOMETRICĂ
2 SECTIUNE TRANSVERSALĂ
1:20

TOATE ELEMENTELE VOR FI PROTEJATE CU LACURI ȘI VOPSELURI SPECIALE PENTRU MEDIUL ACID
Dimensiune : 420 x 297 (mm)

MR. PLANSĂ
P12-A13
Scara : 1:20
PLANSĂ
SECTIUNE TRANSVERSALA
P.T. data elaborării: 08/2025
jud. Argeș, com. Cepari, nr. cad. 80665, PUNCTUL "PLAIUL OII"
REALIZARE SISTEM INTEGRAT DE COLECTARE ȘI VALORIFICARE A GUNOIIULUI DE GRAUD ÎN COMUNA CEPARI, JUDEȚUL ARGEȘ
U.A.T. COMUNA CEPARI
nr. WDE434-14 | din data de: 05.2025 |
PROIECT

PLAFTORMA PREFABRICATA

SCARA 1:20

PROIECTANT GENERAL

BATAR PROCONSTRUCT SRL
• 103/8972/022 •
STRUCTURA

SEF PROIECT: arh. Radu Ionuț Angheluş
SEF PROIECT SPECIALITATE: Ing. Gheorghita Bacu
PROIECTAT: Ing. Gheorghita Bacu
DESEMAT: Ing. Gheorghita Bacu

SOCIETATEA BATAR PROCONSTRUCT SRL
PIETESTI, ROMANIA



PROIECT | nr. WDE434-14 |
| din data de: 05.2025 |

BENEF. PROIECT | U.A.T. COMUNA CEPARI |

TITLU PROIECT | REALIZARE SISTEM INTEGRAT DE COLECTARE ŞI VALORIFICARE A GUNOIULUI DE GRAJD ÎN COMUNA CEPARI, JUDEŢUL ARGEŞ |

ADREŞA | jud. Argeş, com. Cepari, nr. cad. 80665, PUNCTUL "PLAIUL OII" |

FAZA | P.T. data elaborării: 08/2025 |


PLANŞA | DETALIUL STRUCTURA |

MR. PLANŞĂ | PIZ-A16 |

Scara : 1:50

SECŢIUNE 2-2

SCARA 1:20

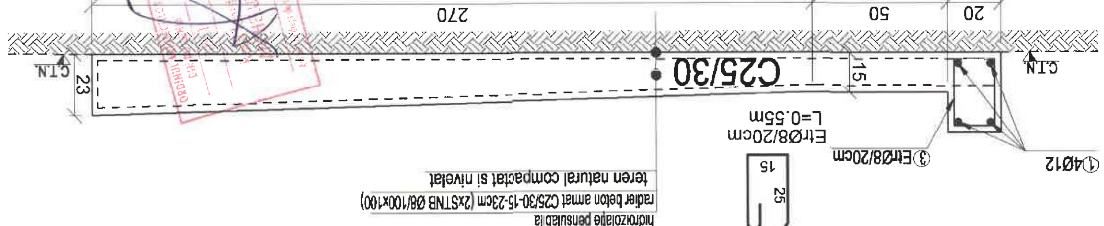

Marca	Diametrul	Toate elem.	Lungimea în metri	tal Lungimi Pe Diame	BST500	12	7	10.60	29.20	39.8	0.888	35
1	2	3	4	5	6	7	8	12	10.60	39.8	0.888	35
