
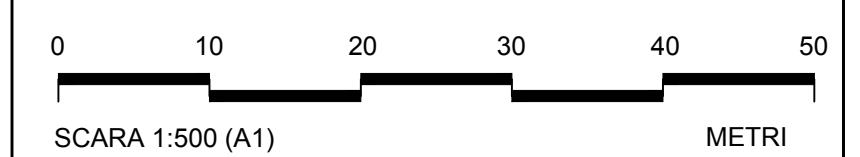


- LEGENDA**
- AD Conducta din Fonta ductila, PN 16 DN500 mm
  - CVi Camine de vane proiectate
  - CAi Camine de aerisire proiectate
  - CGi Camine de golire proiectate

- Nota:**
- Aceasta planşa se va corela cu specificatiile relevante si alte planşe de referinta.
  - Toate dimensiunile si cotele vor fi verificate pe teren inainte de inceperea lucrarilor.
  - Toate dimensiunile sunt in milimetri daca nu este specificat altfel.
  - Toate cotele sunt in metri daca nu este specificat altfel.
  - Se vor efectua sondaje pentru identificarea exacta a traseului conductei de aductiune existente. Conducta de aductiune nou propusa se va amplasa langa conducta existenta.

PROFIL LONGITUDINAL Aductiune Polatiste\_tronson I  
Scara: H 1:500,V 1:500

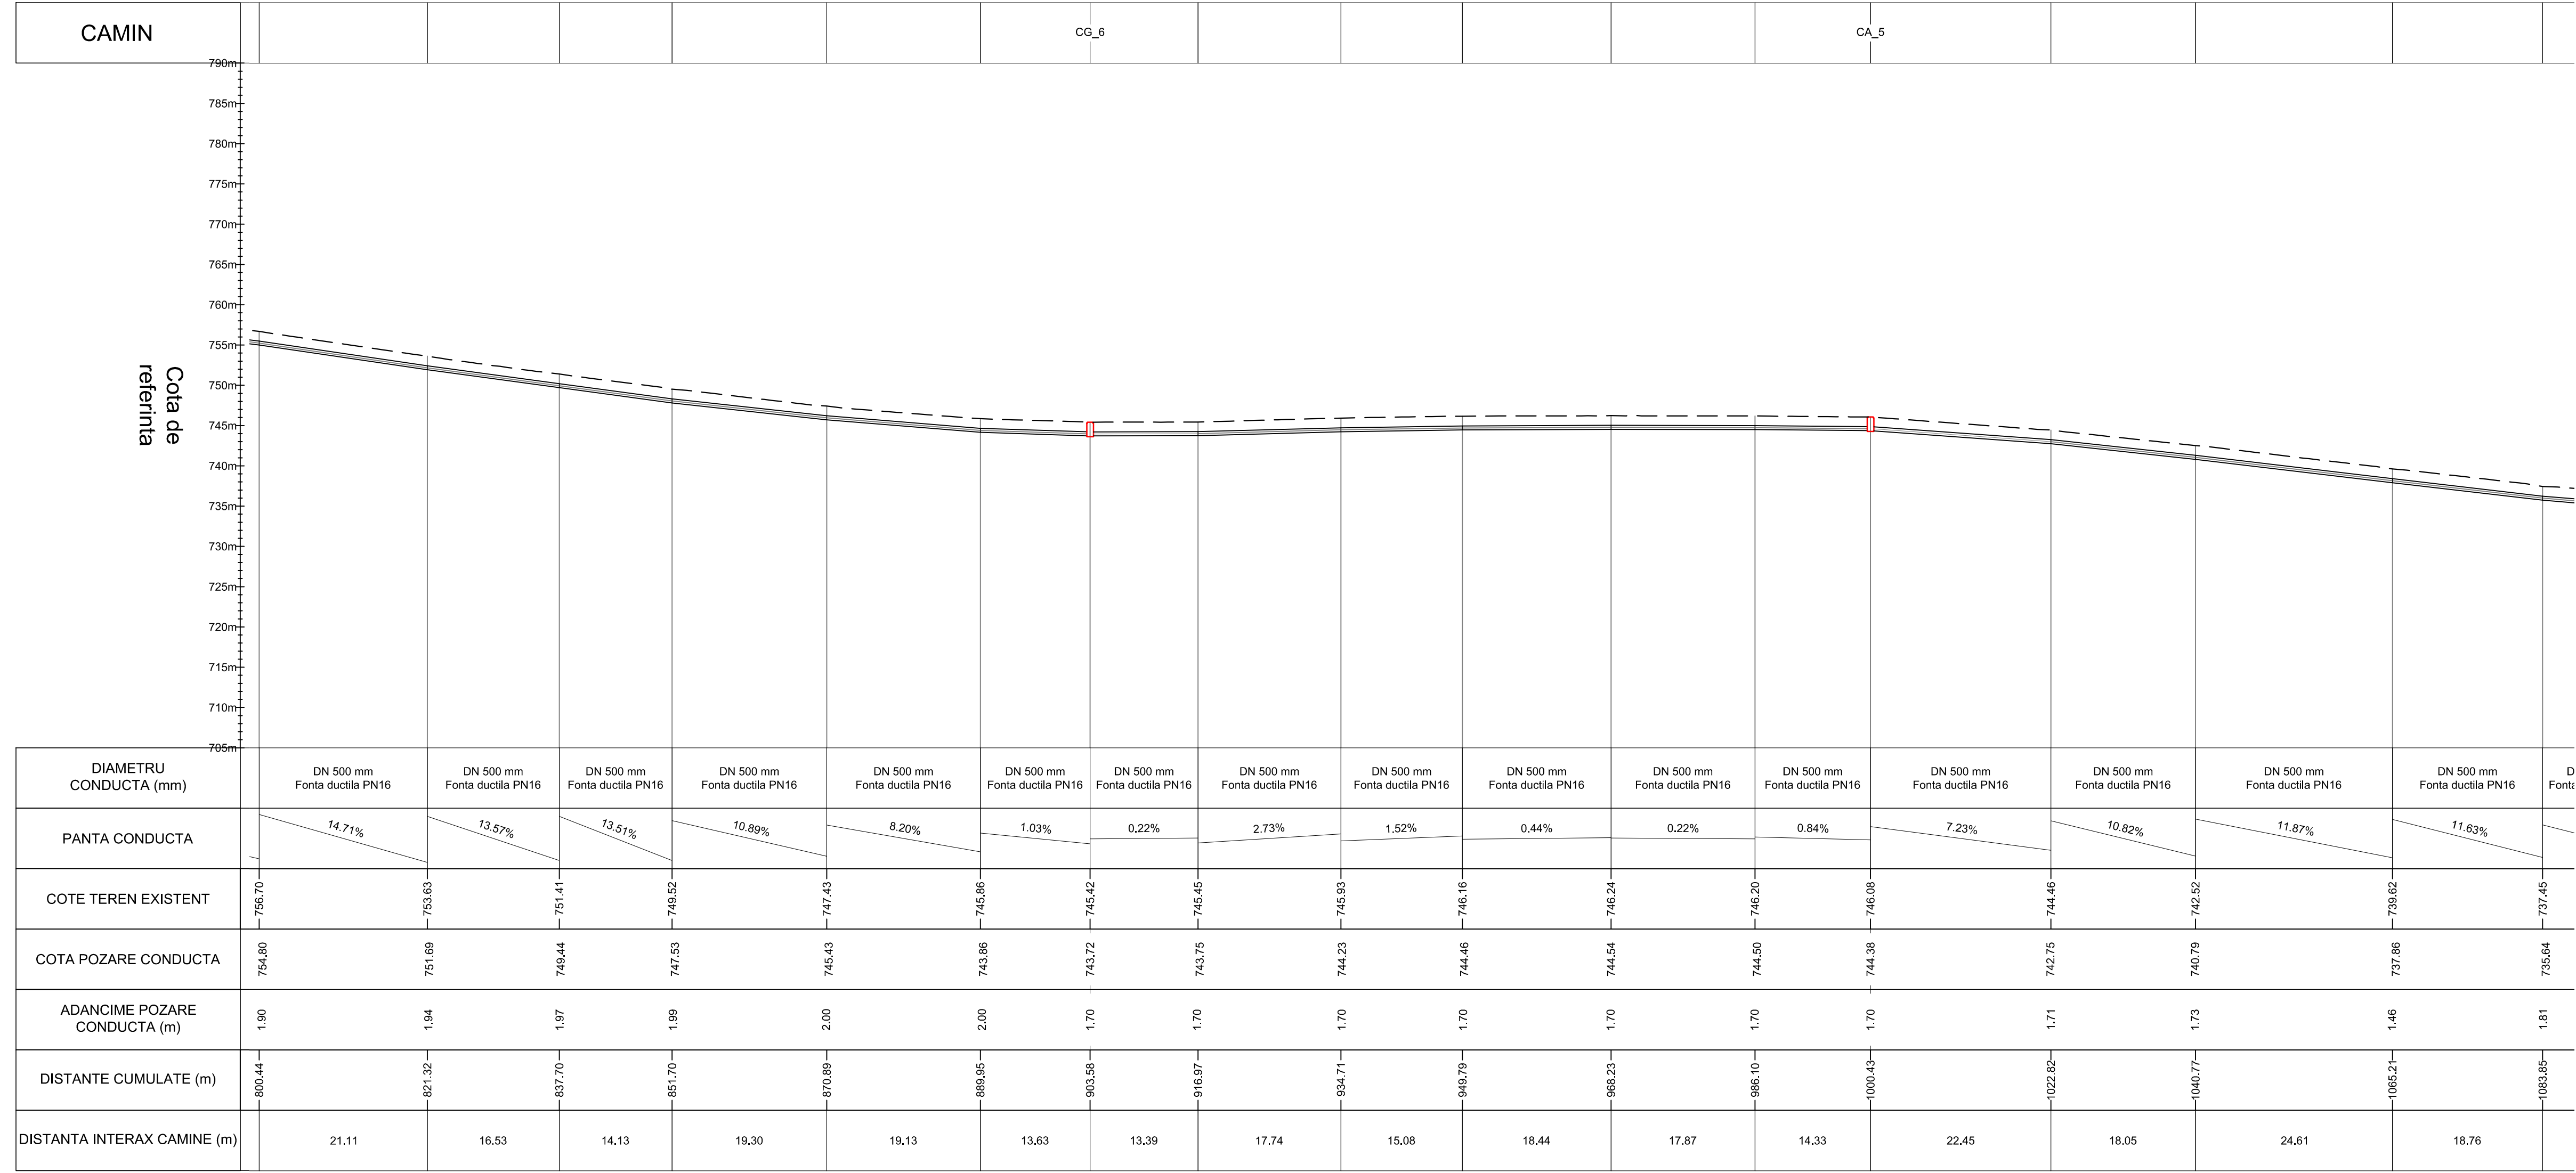

SCARA 1:500 (A1)  
SCARA 1:1000 (A3)

PENTRU LICITATIE

Rev	Nume	Ver	Aprb	Data	Descriere

Client

**S.C. APA SERV VALEA JIULUI S.A.**

Sediu central  
Str. Cuza Voda, Nr.23  
Ploiesti, Cod postal 32034, Jud. Hunedoara  
Tel: +40 254 543 144; +40 354 108 545; +40 748 207 770  
Fax: +40 254 546 672  
e-mail: contact@asvj.ro  
www.asvj.ro

**HALCROW ROMANIA**

Str. Carol Davila, Nr. 85, Sector 2, Bucuresti  
Tel: +40 311 085 377; Fax: +40 311 085 377  
Filaia Timisoara  
Str. Paris nr.26, camera 303 -303A  
Tel: +40 356 144 014  
Fax: +40 256 220 015  
http://www.ch2m.com/corporate/europe/default.asp

**CH2MHILL.**

Proiect

**MODERNIZARE INFRASTRUCTURA DE APA SI APA UZATA IN JUDETUL HUNEDOARA (VALEA JIULUI) - 2014-2020.**

**VJ-CL1-Reabilitarea captariilor Polatiste si Izvoru si a statiei de tratare Zanoaga si aductiune Polatiste**

Planşa

**PLAN DE SITUATIE**

**PROFIL LONGITUDINAL**

**ADUCTIUNE APA**

**POLATISTE TRONSON I**

Desenat: ing. Adrian STAN

Verificat: ing. Mihai HLUSCU

Aprobat: ing. Florin ARIMA

Planşa nr.

Data: Oct. 2015

Data: Oct. 2015

Data: Oct. 2015

Revizii

**VJ - CL1 - AD - DA - 303 - C**

**0**

Scara planşa: 1:500 pe A1