

STATIE DE POMPARE SI BAZIN DE
CONTACT OZON ZANOAGA
SITUATIE PROPUSA
SECTIUNE 1-1
SECTIUNE 2-2
SECTIUNE 3-3

Nota:

1. Aceasta planşa se va corela cu specificatiile relevante si alte planşe de referinţă.
2. Toate dimensiunile si cotele vor fi verificate pe teren inainte de inceperea lucrarilor
3. Toate dimensiunile sunt in milimetri daca nu este specificat altfel.
4. Toate cotele sunt in metri daca nu este specificat altfel.
5. **POZITIA RACORDURILOR SE VA STABILI DE CATRE BENEFICIAR IMPREUNA CU CONSTRUCTORUL INAINTE DE INCEPEREA EXECUTIEI LUCRARILOR.**



DOCUMENTATIE DE ATRIBUIRE

Rev	Nume	Ver	Apr	Data	Descriere

Client **S.C. APA SERV VALEA JIULUI S.A.**
Sediu central
Str. Cuza Voda, Nr. 23
Ploiesti, Cod postal 332034, Jud. Hunedoara
Tel +40 254 543 144; +40 354 108 545; +40 746 207 770
Fax +40 254 546 672
e-mail: contact@assj.ro
www.assj.ro



Halcrow Romania
Str. Carol Davila, Nr. 85, Sector 2, Bucuresti
Tel +40 211 085 377 Fax +40 211 085 377
Filiala Timisoara
Str. Paris nr.2A, camera 303 -303A
Tel +40 365 144 014
Fax +40 256 220 015
http://www.ch2m.com/corporate/europe/default.asp



Proiect **MODERNIZARE INFRASTRUCTURA DE
APA SI APA UZATA IN JUDETUL
HUNEDOARA (VALEA JIULUI) - 2014-2020**

Planşa **STATIE DE POMPARE SI
BAZIN DE CONTACT OZON
ZANOAGA**


PLAN SITUATIE PROPUSA

Proiectat: dr. ing. ALEXANDRU JERCAN	Data: Feb.2015
Verificat: dr. ing. GABRIEL RACOVITEANU	Data: Mar.2015
Aprobat: ing. DAN TARARA	Data: Mar.2015

Planşa nr. **VJ-CL1-DA-01-Z-O** Revizia **0**


Scara planşa: 1:50

SECTIUNE 2-2
SCARA 1:50

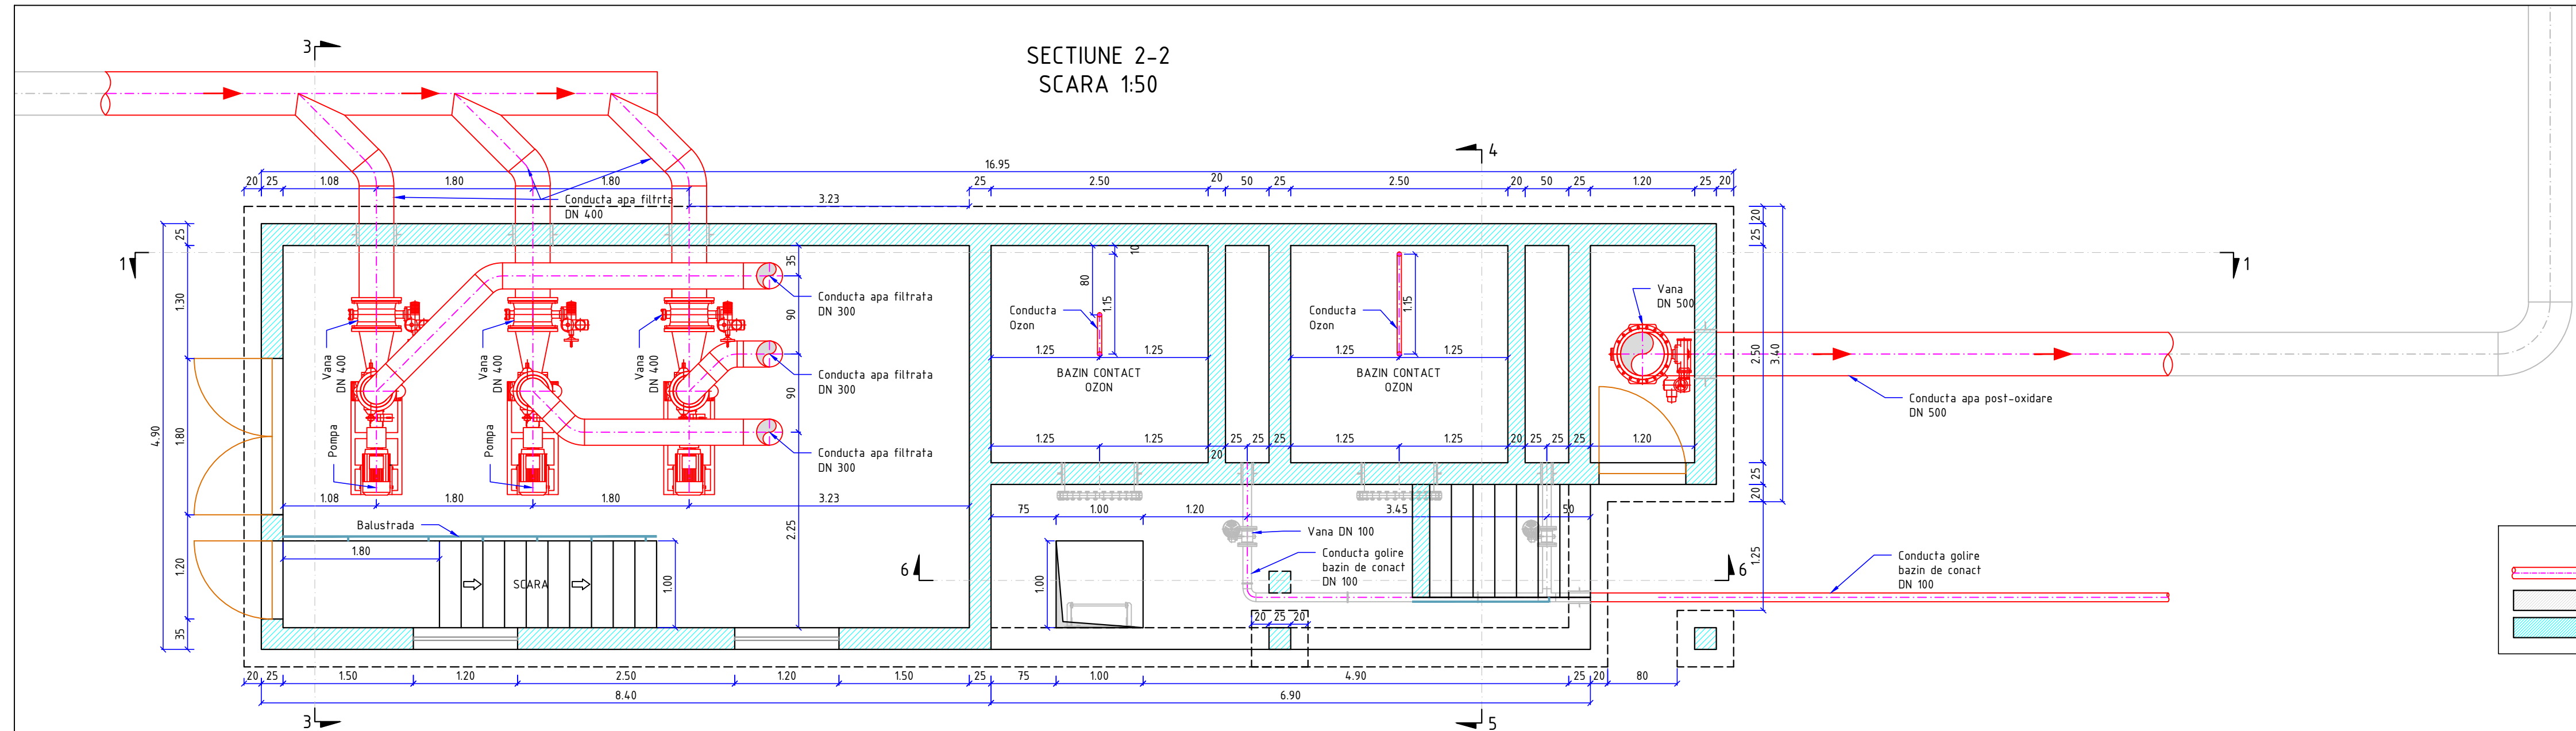

LEGENDA:
INSTALATII HIDRAULICE NOI
CONSTRUCTIE EXISTENTA
CONSTRUCTIE NOUA

SECTIUNE 1-1
SCARA 1:50

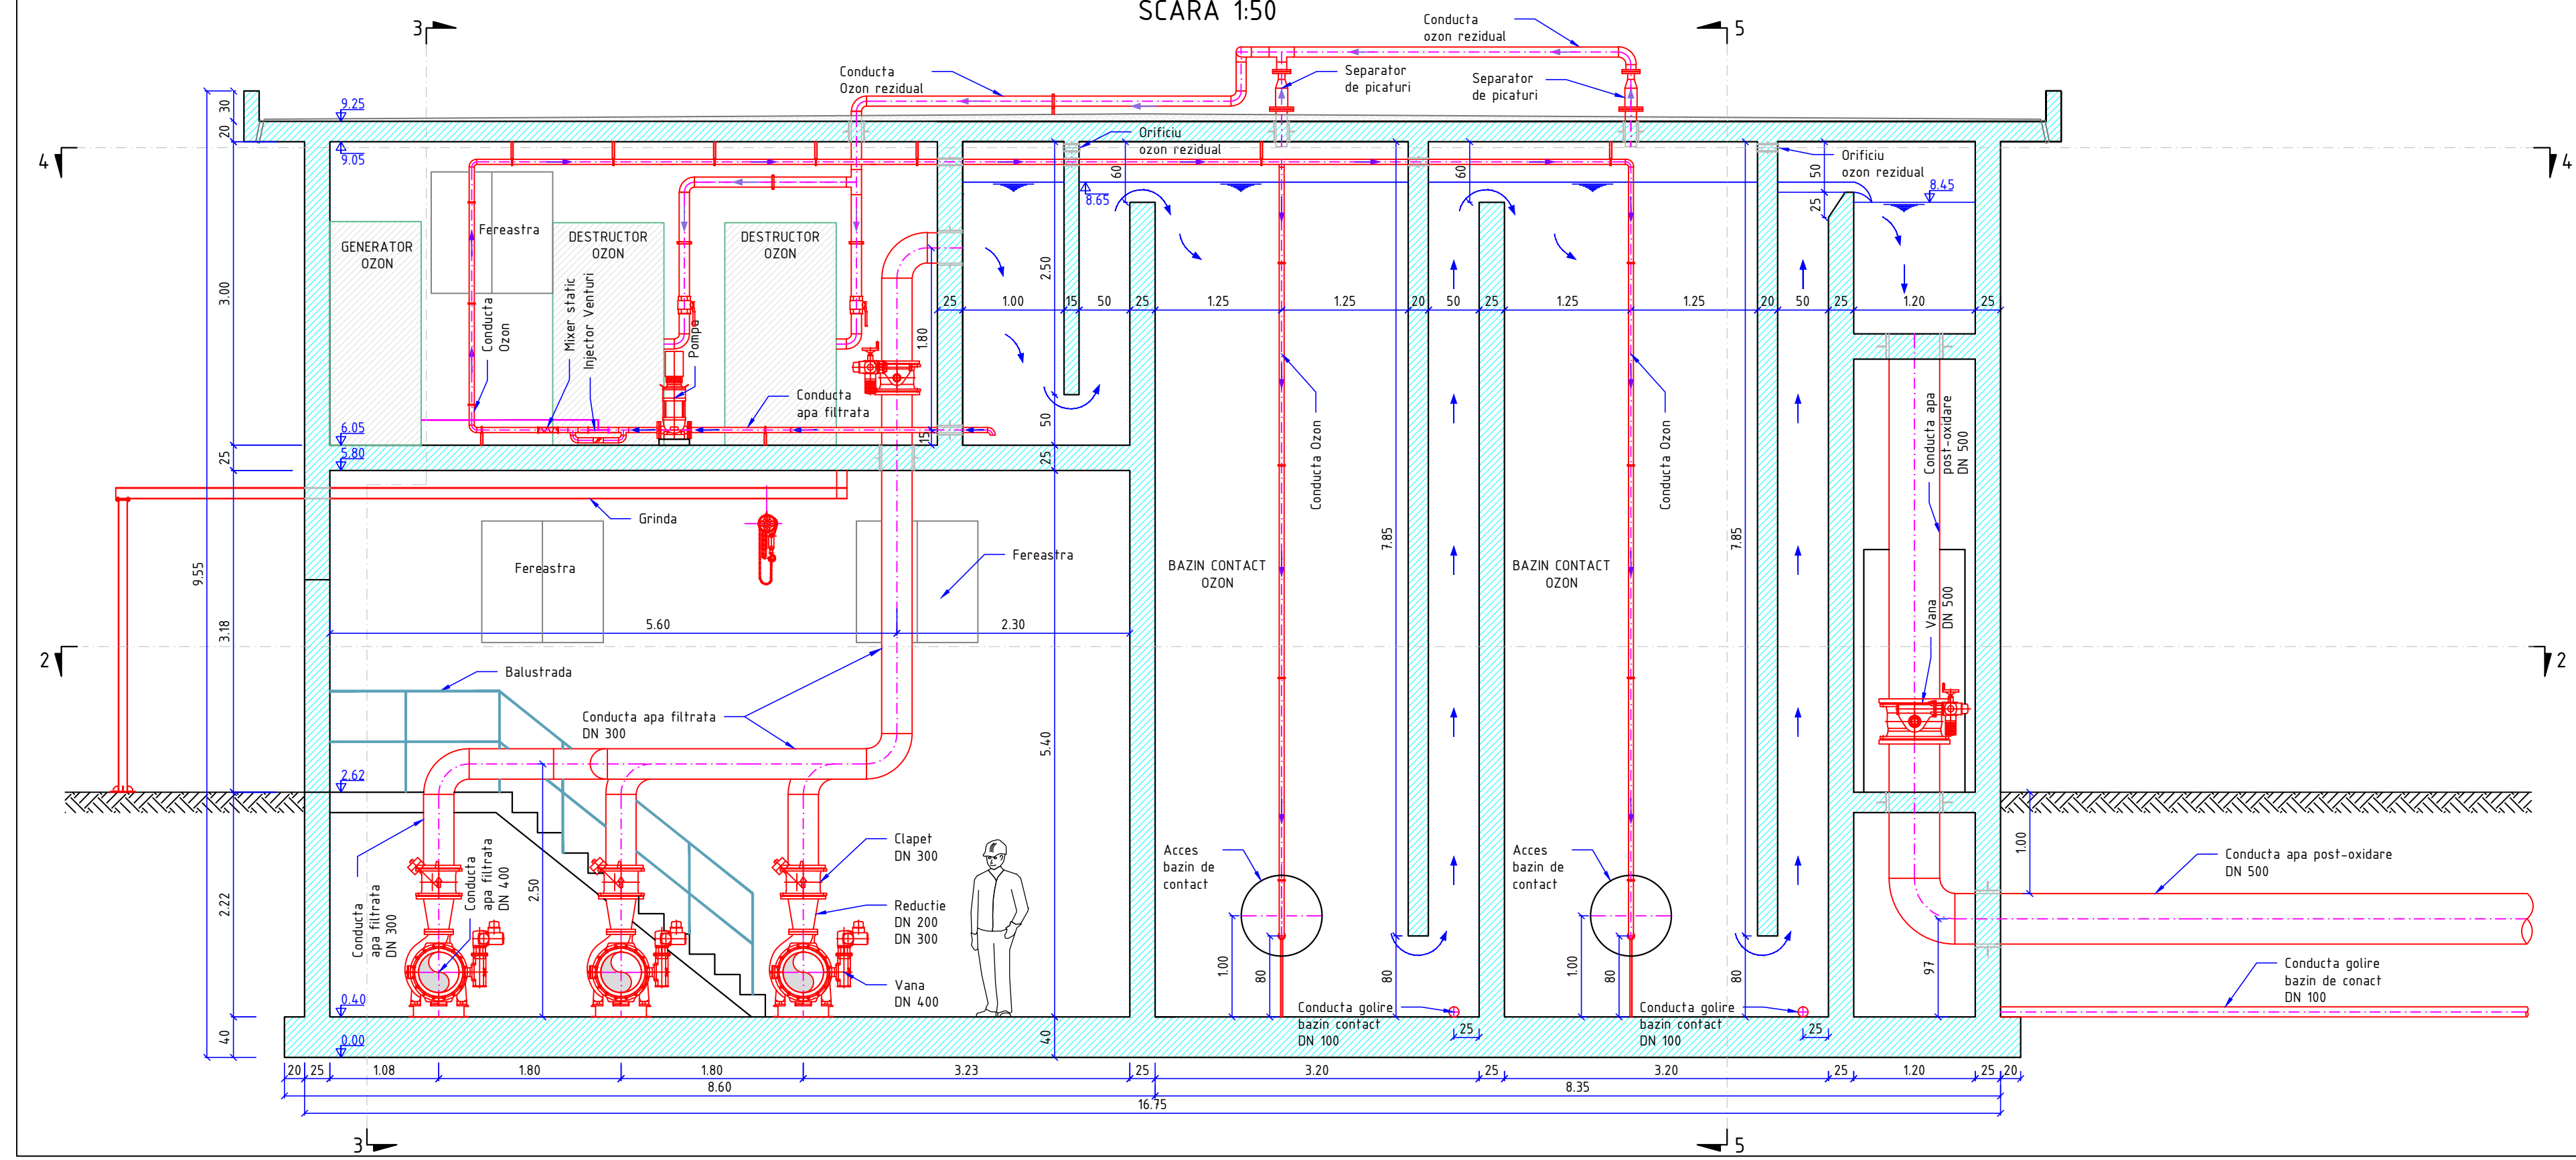

SECTIUNE 3-3
SCARA 1:50

