

PROFIL TEHNOLOGIC
STATIA DE TRATARE
ZANOAGA
SITUATIE PROPUSA

NOTA:

PLANSA SE VA CITI IMPREUNA CU TOATE PLANSELE RELEVANTE.

TOATE DIMENSIUNILE SI COTELE VOR FI VERIFICATE PE TEREN INAINTE DE INCEPEREA LUCRARILOR.

TOATE DIMENSIUNILE SUNT IN METRI SI CENTRIMETRI.

TOATE COTELE SUNT IN METRI.

DOCUMENTATIE DE ATRIBUIRE

Rev	Nume	Ver	Aprb	Data	Descriere

Client

S.C. APA SERV VALEA JIULUI S.A.

Societate comercială

Str. Cuza Voda, Nr.23

Petroșani, Cod postal 332034, Jud. Hunedoara

Tel: +40 254 543 144; +40 354 108 545; +40 748 207 770

Fax: +40 254 546 672

e-mail: contact@asv.ro

www.asv.ro



Halcrow Romania

Str. Carol Davila, Nr. 85, Sector 2, Bucuresti

Tel: +40 311 065 377 Fax: +40 311 065 377

Filiala Timisoara

Str. Pieta nr.2A, camera 303 -303A

Tel: +40 356 144 014

Fax: +40 256 220 015

http://www.ch2m.com/corporate/europe/default.asp

CH2MHILL.

Proiect

MODERNIZARE INFRASTRUCTURA DE
APA SI APA UZATA IN JUDETUL
HUNEDOARA (VALEA JIULUI) - 2014-2020

Plansa

PROFIL TEHNOLOGIC

STATIA DE TRATARE ZANOAGA

SITUATIE PROPUSA

Proiectat: dr. ing. ALEXANDRU JERCAN Data: Feb. 2015

Verificat: dr. ing. GABRIEL RACOVITEANU Data: Mar. 2015

Aprobat: ing. DAN TARARA Data: Mar. 2015

Plansa nr.


VJ - CL1 - DA - 04 - Z - PT

Revizia

0

Scara plansa:

LINIA DE TRATARE A APEI

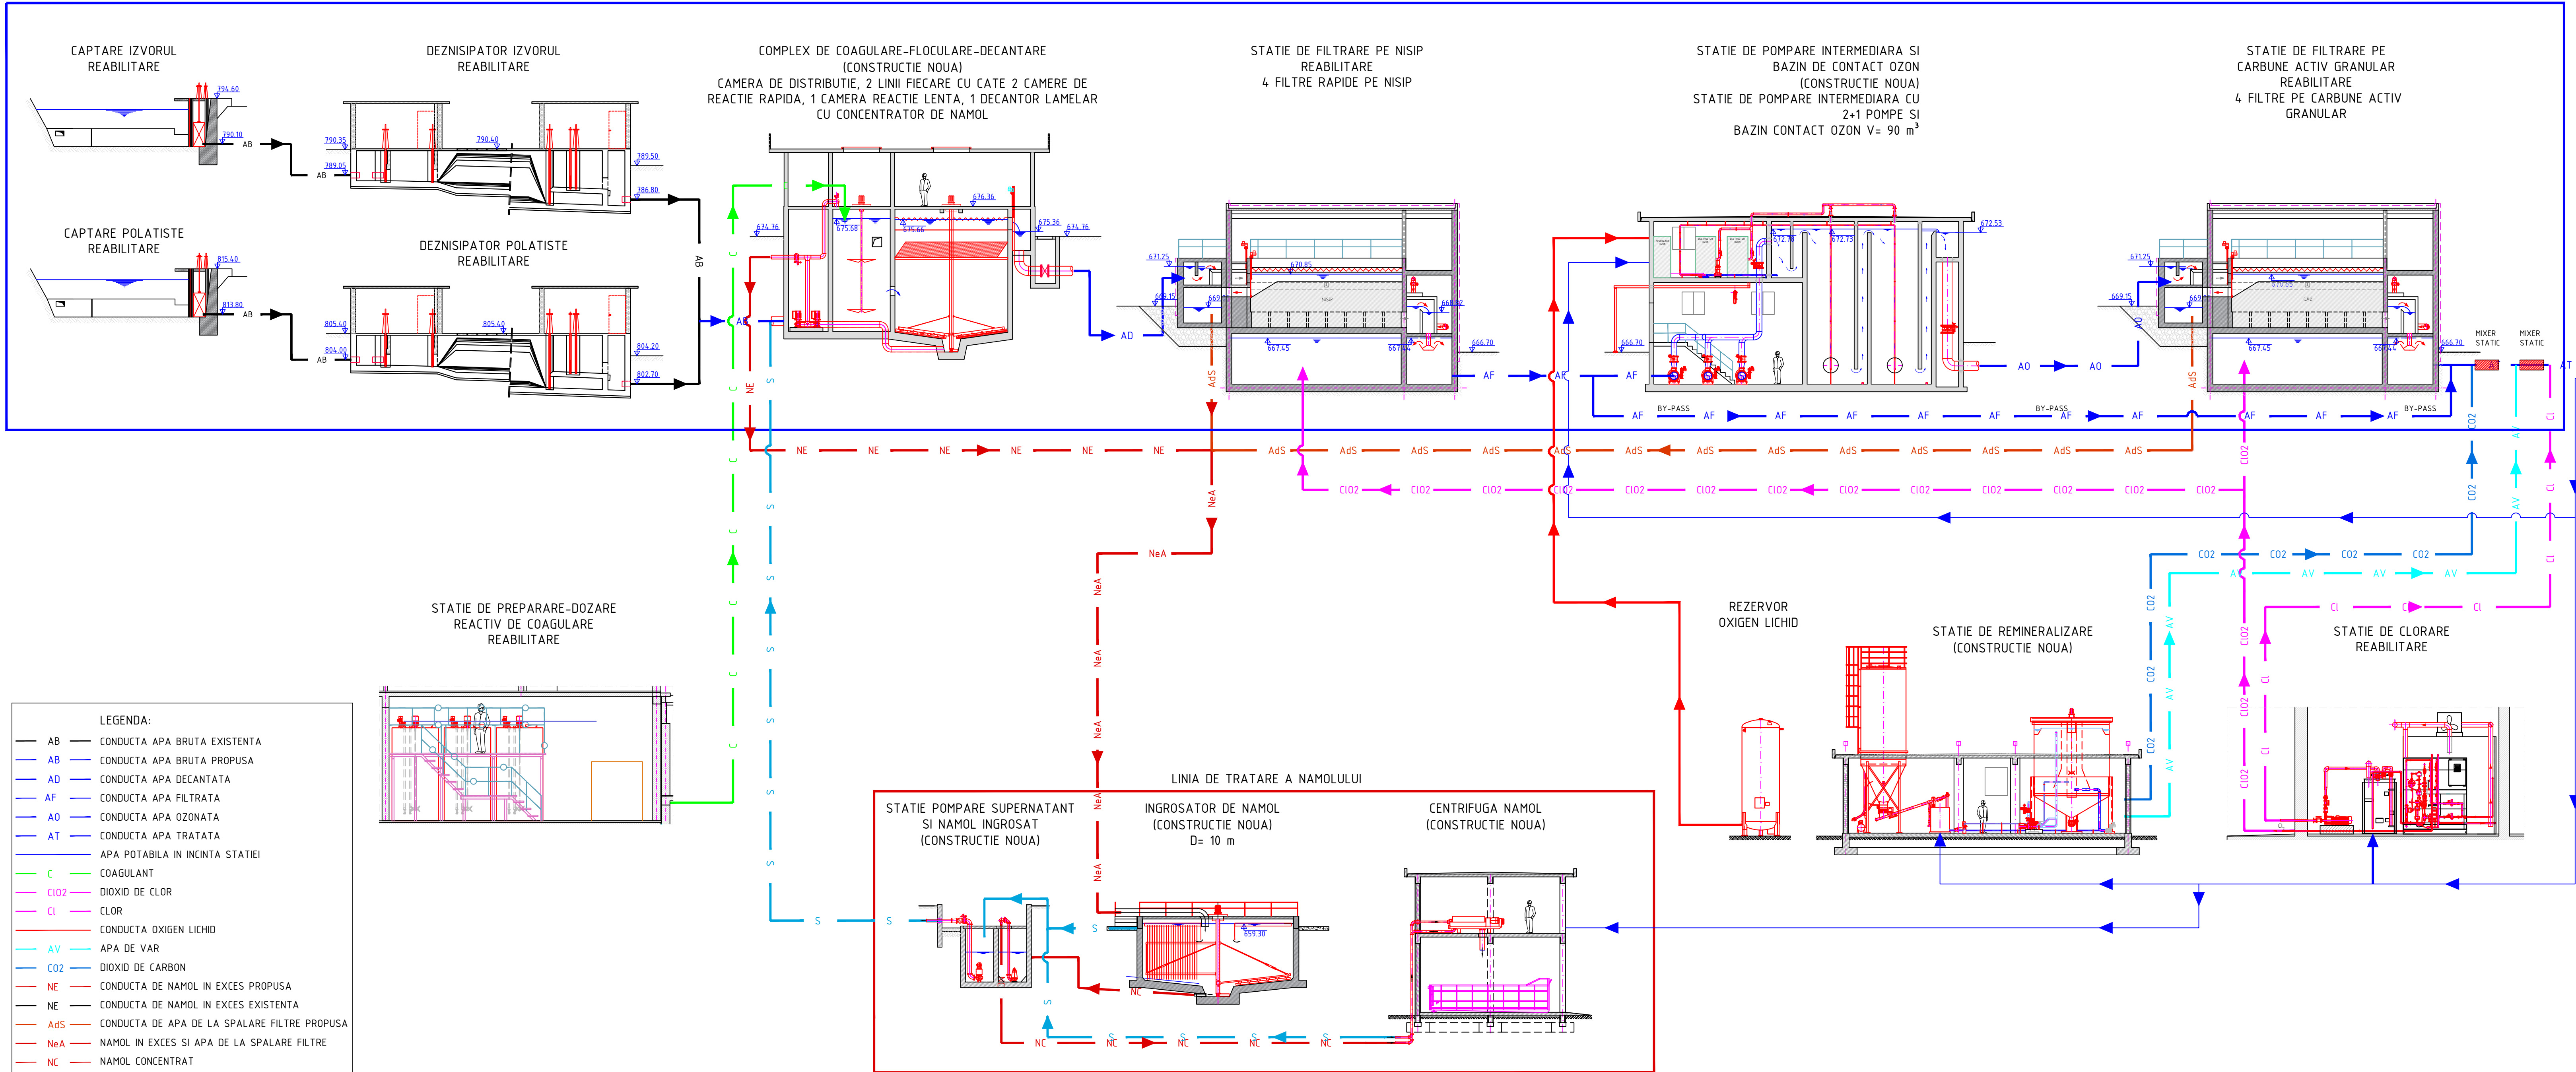

LEGENDA:

- AB — CONDUCTA APA BRUTA EXISTENTA
- AB — CONDUCTA APA BRUTA PROPUSA
- AD — CONDUCTA APA DECANTATA
- AF — CONDUCTA APA FILTRATA
- AO — CONDUCTA APA OZONATA
- AT — CONDUCTA APA TRATATA
- APA POTABILA IN INCINTA STATIEI
- C — COAGULANT
- ClO2 — DIOXID DE CLOR
- Cl — CLOR
- CONDUCTA OXIGEN LICHID
- AV — APA DE VAR
- CO2 — DIOXID DE CARBON
- NE — CONDUCTA DE NAMOL IN EXCES PROPUSA
- NE — CONDUCTA DE NAMOL IN EXCES EXISTENTA
- AdS — CONDUCTA DE APA DE LA SPALARE FILTRE PROPUSA
- NeA — NAMOL IN EXCES SI APA DE LA SPALARE FILTRE
- NC — NAMOL CONCENTRAT
- S — SUPERNATANT