


SCHEMA SISTEM SINGLE-SPLIT (UNITATI INTERIOARE TIP CASETA)

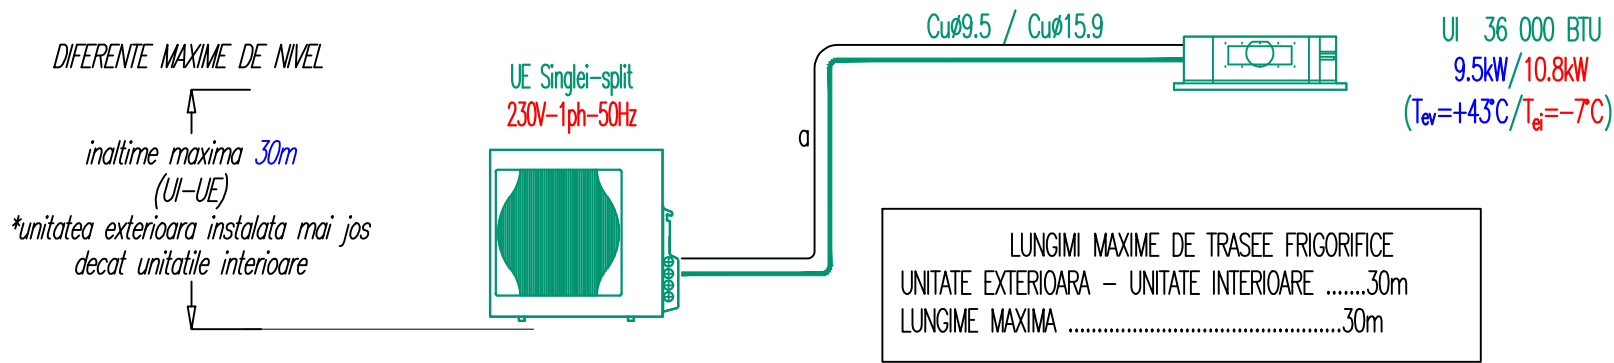

LEGENDA:

- Traseu frigorific din tevi de cupru lichid/ gaz (ø9.5/ø15.9),
izolate cu izolatie din cauciuc elastomeric cu grosimea de
13mm, inclusiv cablu electric interconectare unitate interioara
– unitate exterioara.
- UI 36 000 BTU
9.5kW/10.8kW
(T_{ev}=+43°C/T_{ea}=-7°C)
- Unitate interioara de climatizare carcasata de perete, clasa energetica
A++, dimensiuni 820–347–277mm, greutate 8kg, putere racire 3.17kW,
putere incalzire 3.52kW, inclusiv telecomanda cu infrarosu, agent frigorific
ecologic R32
- UE 36 000 BTU
230V-1ph-50Hz
- Unitate exterioara de climatizare sistem single-split, dimensiuni
900x940x320mm, greutate 21kg, nivel de presiune sonora 47dB(A),
racorduri agent frigorific 2xø9.5/ 2xø15.9, agent frigorific ecologic R32

PROIECTANT			BENEFICIAR		NR. PROIECT
<div>Plot Plan</div> <div>Proiectare și Consultanță</div>			<div>Adresa : Str. Grigore Moisil nr. 28-30, parter, apt. 1 Sector 2, BUCUREȘTI Tel: 0040 213 365 058 Mail: office@plotplan.eu</div>		<div>06-89/2025</div> <div>FAZA</div> <div>D.T.A.C.+P.T.</div>
ȘEF PROIECT	Ing. A. ENACHE		SCARA	DENUMIRE PROIECT	
PROIECTAT	Ing. C. DRAGUSIN				
DESENAT	Ing. G. DOBRE				
			DATA	DENUMIRE PLANȘĂ	NR. PLANȘĂ
© PLOT PLAN s.r.l. ACEST DOCUMENT INTRĂ SUB INCIDENTA LEGII NR. 8/1996 PRIVIND DREPTUL DE AUTOR. UTILIZAREA SA TREBUIE SA FIE CONFORM CELEI PENTRU CARE A FOST ELABORAT, FIIND INTERZISĂ REPRODUCEREA ȘI DIFUZAREA FĂRĂ AUTORIZAREA EXPRESĂ.					
			MAR. 2025	INSTALATII HVAC - SCHEMA FUNCTIONALA	T-01
					FORMAT A3