Diana Coman
Digitally signed by Diana Coman
Date: 2023.09.01 20:09:58 +03:00

C06 Tablou tamplarie - ferestre propuse - lemn		
Nr. crt.		
Cod tamplarie	C06-FN-L-01	C06-FN-L-02
Descriere		Fereastra nou propusa cu tamplarie de lemn masiv stratificat, simpla, cu 1 cercevea cu deschidere spre interior, cu sticla termofonorezistenta dublu stratificata, cu picurator metalic simplu.
		Finisata cu grund si vopsea pe baza de apa, mata, aplicata in trei straturi. Glaf exterior de tabla titanzinc si pervaz interior din lemn masiv stratificat. Maner si shild de acoperire cu model simplu, in forma de T, din alama.
Orientare	L	L
Nr. bucati	1	2
Latime gol (L) [m]	1.25	0.45
Inaltime gol (l) [m]	1.35	1.25
Suprafata (Lxl) [mp]	1.69	0.56
Material	lemn	lemn
Vedere frontala	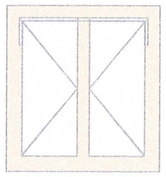	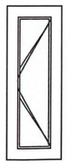
Plan		

NOTĂ:
1. Înaintea executării lucrărilor de tâmplărie se vor verifica în sit cu dimeniunile reale ale golurilor.
2. Înainte de comandarea și executarea tâmplăriilor, executantul are obligația de a prezenta mostre din tipul tâmplăriilor și finisajele alese. Comandarea și executarea tâmplăriilor și a finisajelor se va realiza doar după acceptul în scris al proiectantului general.
3. Dimensiunile golurilor sunt date pe baza releveului în faza ante-proiect.
4. Lucrările se vor executa pe baza proiectului, a detalilor tehnice și a caietelor de sarcini corelate cu agrementele tehnice pentru materiale și tehnologii.
5.Tâmplăriile exterioare sunt privite din exterior, iar la cele interioare sunt indicate sensurile de deschidere a elementelor.

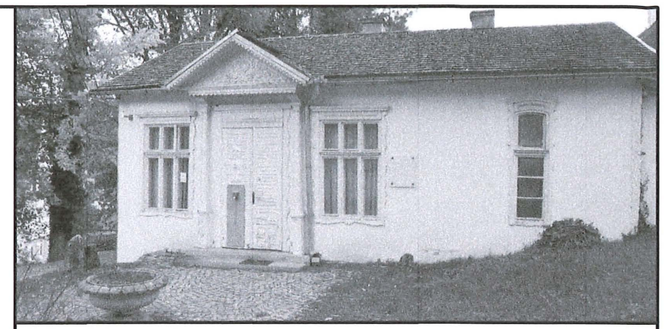

NOTA: Acest desen si informatiile cuprinse in el pot fi utilizate exclusiv pentru faza de proiectare / scopul pentru care a fost elaborat. Copierea, reproducerea sau utilizarea prezentei documentatii in alte scopuri este interzisa fara acordul scris din partea elaboratorului. Documentul este valabil doar cu semnaturile si stampilele proiectantilor si a verificatorilor in original.
Prezenta documentatie este destinata exclusiv fazei D.T.A.C.+ P.Th.

	Categoria de importanță conf. H.G. 766/1997	Cl. de imp. și expunere la cutremur conf. P100-1-2013	Cod L.M.I. 2015
			CJ-II-a-A-07568 *Ansamblul memorial Octavia Goga*
52143-C1 Clădire Castel	B - DEOSEBITA	II.	CJ-II-m-A-07568.01 – *Conacul Octavian Goga*
52143-C2 Mănăstire	C - NORMALĂ	III.	
52143-C3 Biserică de lemn	B - DEOSEBITA	II.	CJ-II-m-A-07568.02 – *Biserica ortodoxa*
52143-C4 Altar de vară	D - REDUSA	IV.	
52143-C5 Anexă în regim P+M	D - REDUSA	IV.	
52143-C6 Casa Ady Endre	C - NORMALĂ	III.	
52143-C7 Casa Albă	C - NORMALĂ	III.	
52143-C8 Casa de pe stâncă	C - NORMALĂ	III.	
52143-C9 Cabina poartă	D - REDUSA	IV.	
52143-C10 Anexă în regim P	D - REDUSA	IV.	
52143-C11 Teatru de vară	C - NORMALĂ	III.	
52143-C12 Grup sanitar	D - REDUSA	IV.	
52143-C13 Mausoleu	C - NORMALĂ	III.	CJ-II-m-B-07568.03–*Mausoleul Octavian Goga*
52143-C14 Anexă în regim S+P	C - NORMALĂ	III.	

denumire obiectiv:
RESTAURAREA, CONSOLIDAREA ȘI CONSERVAREA ANSAMBLULUI "OCTAVIAN GOGA" DIN COMUNA CIUCEA

adresa/amplasament:
strada Principala nr. 4, comuna Ciucea, jud. Cluj

beneficiar:
CONSILIUL JUDETEAN CLUJ
STRADA DOROBANTILOR NR. 106 MUN. CLUJ-NAPOCA,
JUD. CLUJ C.I.F. 4288110
COD POSTAL 400609

proiectant general si specialitatea arhitectura:
K&K STUDIO DE PROIECTARE S.R.L.
contact / punct de lucru:
str. Victor Deleu nr. 2-4, loc. Cluj-Napoca. jud. Cluj
tel: 0371 165 006
capital subsris si varsat: 300lei
e-mail: studio@knkstudio.ro
J12/5230/2018, CUI: RO18659048

numar proiect:	**K194-22**	
MANAGER PR:	arh. Kulcsár Iulia Maria T.N.A.5825	
SEF PROIECT:	arh. Kulcsár András T.N.A.5856	
SEF PROIECT COMPLEX:	arh. Guttmann Szabolcs István, T.N.A. 925, expert M.C. nr. 88E	
PROIECTAT/ DESENAT:	arh. Nemes Andreea	
	arh. stag. Marariu Ana-Maria	

faza proiectului: **P.Th.**
situatia/categoria: **Tablou de tamplarii C6, C14**
obiect: **Ob.4 Reabilitare, consolidare si punere in valoare Casa Ady Endre + Anexe**
denumire plansa: **Ferestre propuse - lemn**
data:aprilie 2023 **scara:**
număr planșă: **Ob.4.C6-TT02**

Diana Coman
Digitally signed by Diana Coman
Date: 2023.09.01 20:09:58 +03'00

C06-Tabloul tamplarie - usi exterioare existente de restaurat - lemn	
Nr. crt.	
Cod tamplarie	C06-Ue-L-01
Descriere	Usa exterioara simpla, cu tamplarie din lemn masiv, cu 2 canaturi mobile cu deschidere spre interior, cu rama si tablii. Tamplarie cu captuseala exterioara perimetrala cu rame si tablii.
	Necesita reabilitarea structurala a tamplariei si a feroneriei. - curatare finisaje existente, refinisare cu vopsitorii pe baza de apa.
Orientare	R
Nr. bucati	1
Latime gol (L) [m]	1.30
Inaltime gol (l) [m]	2.45
Suprafata (Lxl) [mp]	3.19
Material	lemn
Vedere frontala	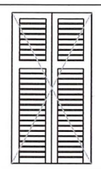
Plan	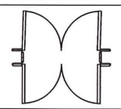

NOTĂ:

1. Înaintea executării lucrărilor de tâmplărie se vor verifica în sit cu dimeniunile reale ale golurilor.
2. Înainte de comandarea și executarea tâmplăriilor, executantul are obligația de a prezenta mostre din tipul tâmplăriilor și finisajele alese. Comandarea și executarea tâmplăriilor și a finisajelor se va realiza doar după acceptul în scris al proiectantului general.
3. Dimensiunile golurilor sunt date pe baza releveului în faza ante-proiect.
4. Lucrările se vor executa pe baza proiectului, a detalilor tehnice și a caietelor de sarcini corelate cu agrementele tehnice pentru materiale și tehnologii.
5. Tâmplăriile exterioare sunt privite din exterior, iar la cele interioare sunt indicate sensurile de deschidere a elementelor.
6. Feroneriile schimbate ulterior (mânere, balamale, clanțe, shilduri și cârlige) din aluminiu sau PVC fără valoare istorică se înlocuiesc cu feronerie (mânere, balamale în „T" și în „L", clanțe, shilduri și cârlige) de același tip cu cele originale.

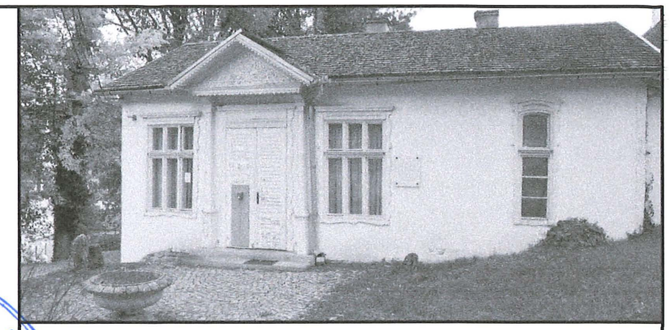

NOTA: Acest desen si informatiile cuprinse in el pot fi utilizate exclusiv pentru faza de proiectare / scopul pentru care a fost elaborat. Copierea, reproducerea sau utilizarea prezentei documentatii in alte scopuri este interzisa fara acordul scris din partea elaboratorului. Documentul este valabil doar cu semnaturile si stampilele proiectantilor si a verificatorilor in original.
Prezenta documentatie este destinata exclusiv fazei D.T.A.C.+ P.Th.

	Categoria de importanță conf. H.G. 766/1997	Cl. de imp. și expunere la cutremur conf. P100-1-2013	Cod L.M.I. 2015
			CJ-II-a-A-07568 Ansamblul memorial Octavia Goga
52143-C1 Clădire Castel	B - DEOSEBITA	II.	CJ-II-m-A-07568.01 – Conacul Octavian Goga
52143-C2 Mănăstire	C - NORMALĂ	III.	
52143-C3 Biserică de lemn	B - DEOSEBITA	II.	CJ-II-m-A-07568.02 – Biserica ortodoxa
52143-C4 Altar de vară	D - REDUSA	IV.	
52143-C5 Anexă în regim P+M	D - REDUSA	IV.	
52143-C6 Casa Ady Endre	C - NORMALĂ	III.	
52143-C7 Casa Albă	C - NORMALĂ	III.	
52143-C8 Casa de pe stâncă	C - NORMALĂ	III.	
52143-C9 Cabina poartă	D - REDUSA	IV.	
52143-C10 Anexă în regim P	D - REDUSA	IV.	
52143-C11 Teatru de vară	C - NORMALĂ	III.	
52143-C12 Grup sanitar	D - REDUSA	IV.	
52143-C13 Mausoleu	C - NORMALĂ	III.	CJ-II-m-B-07568.03–Mausoleul Octavian Goga
52143-C14 Anexă în regim S+P	C - NORMALĂ	III.	

denumire obiectiv:

RESTAURAREA, CONSOLIDAREA ȘI CONSERVAREA ANSAMBLULUI "OCTAVIAN GOGA" DIN COMUNA CIUCEA

adresa/amplasament:

strada Principala nr. 4, comuna Ciucea, jud. Cluj

beneficiar:

CONSILIUL JUDETEAN CLUJ
STRADA DOROBANTILOR NR. 106 MUN. CLUJ-NAPOCA,
JUD. CLUJ C.I.F. 4288110
COD POSTAL 400609

proiectant general si specialitatea arhitectura:

K&K STUDIO DE PROIECTARE S.R.L.
contact / punct de lucru:
str. Victor Deleu nr. 2-4, loc. Cluj-Napoca. jud. Cluj
tel: 0371 165 006
capital subsris si varsat: 300lei
e-mail: studio@knkstudio.ro
J12/5230/2018, CUI: RO18659048

numar proiect:	**K194-22**	
MANAGER PR:	arh. Kulcsár Iulia Maria T.N.A.5825	
SEF PROIECT:	arh. Kulcsár András T.N.A.5856	
SEF PROIECT COMPLEX:	arh. Guttmann Szabolcs István, T.N.A. 925, expert M.C. nr. 88E	
PROIECTAT/ DESENAT:	arh. Nemes Andreea	
	arh. stag. Marariu Ana-Maria	

faza proiectului: **P.Th.**

situatia/categoria: **Tablou de tamplarii C6, C14**

obiect: **Ob.4 Reabilitare, consolidare si punere in valoare Casa Ady Endre + Anexe**

denumire plansa: **Usi exterioare existente restaurate - lemn**

data: aprilie 2023	**scara:**
număr planșă:	**Ob.4.C6-TT03**

Diana Coman
Digitally signed by Diana Coman
Date: 2023.09.01 20:09:58 +03:00

C06 Tablou tamplarie - usi exterioare propuse - lemn	
Nr. crt.	
Cod tamplarie	C06-UeN-L-01
Descriere	Usa exterioara propusa, simpla, cu tamplarie din lemn masiv si geam din sticla termo-fonoizolanta, cu 1 canat mobil cu deschidere spre exterior
	Finisata cu grund si vopsea pe baza de apa, mata, aplicata in trei straturi. Maner si shild de acoperire cu model simplu, in forma de T, din alama.
Orientare	L
Nr. bucati	1
Latime gol (L) [m]	0.75
Inaltime gol (l) [m]	2.05
Suprafata (Lxl) [mp]	1.54
Material	lemn
Vedere frontala	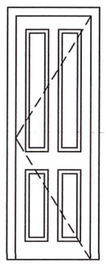
Plan	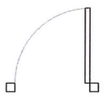

NOTĂ:

1. Înaintea executării lucrărilor de tâmplărie se vor verifica în sit cu dimeniunile reale ale golurilor.
2. Înainte de comandarea și executarea tâmplăriilor, executantul are obligația de a prezenta mostre din tipul tâmplăriilor și finisajele alese. Comandarea și executarea tâmplăriilor și a finisajelor se va realiza doar după acceptul în scris al proiectantului general.
3. Dimensiunile golurilor sunt date pe baza releveului în faza ante-proiect.
4. Lucrările se vor executa pe baza proiectului, a detalilor tehnice și a caietelor de sarcini corelate cu agrementele tehnice pentru materiale și tehnologii.
5. Tâmplăriile exterioare sunt privite din exterior, iar la cele interioare sunt indicate sensurile de deschidere a elementelor.
6. Feroneriile schimbate ulterior (mânere, balamale, clanțe, shilduri și cârlige) din aluminiu sau PVC fără valoare istorică se înlocuiesc cu feronerie (mânere, balamale în „T" și în „L", clanțe, shilduri și cârlige) de același tip cu cele originale.

NOTA: Acest desen si informatiile cuprinse in el pot fi utilizate exclusiv pentru faza de proiectare / scopul pentru care a fost elaborat. Copierea, reproducerea sau utilizarea prezentei documentatii in alte scopuri este interzisa fara acordul scris din partea elaboratorului. Documentul este valabil doar cu semnaturile si stampilele proiectantilor si a verificatorilor in original.
Prezenta documentatie este destinata exclusiv fazei D.T.A.C.+ P.Th.

	Categoria de importanță conf. H.G. 766/1997	Cl. de imp. și expunere la cutremur conf. P100-1-2013	Cod L.M.I. 2015
			CJ-II-a-A-07568 Ansamblul memorial Octavia Goga
52143-C1 Clădire Castel	B - DEOSEBITA	II.	CJ-II-m-A-07568.01 – Conacul Octavian Goga
52143-C2 Mănăstire	C - NORMALĂ	III.	
52143-C3 Biserică de lemn	B - DEOSEBITA	II.	CJ-II-m-A-07568.02 – Biserica ortodoxa
52143-C4 Altar de vară	D - REDUSA	IV.	
52143-C5 Anexă în regim P+M	D - REDUSA	IV.	
52143-C6 Casa Ady Endre	C - NORMALĂ	III.	
52143-C7 Casa Albă	C - NORMALĂ	III.	
52143-C8 Casa de pe stâncă	C - NORMALĂ	III.	
52143-C9 Cabina poartă	D - REDUSA	IV.	
52143-C10 Anexă în regim P	D - REDUSA	IV.	
52143-C11 Teatru de vară	C - NORMALĂ	III.	
52143-C12 Grup sanitar	D - REDUSA	IV.	
52143-C13 Mausoleu	C - NORMALĂ	III.	CJ-II-m-B-07568.03–Mausoleul Octavian Goga
52143-C14 Anexă în regim S+P	C - NORMALĂ	III.	

denumire obiectiv:

RESTAURAREA, CONSOLIDAREA ȘI CONSERVAREA ANSAMBLULUI "OCTAVIAN GOGA" DIN COMUNA CIUCEA

adresa/amplasament:

strada Principala nr. 4, comuna Ciucea, jud. Cluj

beneficiar:

CONSILIUL JUDETEAN CLUJ
STRADA DOROBANTILOR NR. 106 MUN. CLUJ-NAPOCA,
JUD. CLUJ C.I.F. 4288110
COD POSTAL 400609

proiectant general si specialitatea arhitectura:

K&K STUDIO DE PROIECTARE S.R.L.
contact / punct de lucru:
str. Victor Deleu nr. 2-4, loc. Cluj-Napoca. jud. Cluj
tel: 0371 165 006
capital subsris si varsat: 300lei
e-mail: studio@knkstudio.ro
J12/5230/2018, CUI: RO18659048

număr proiect:	**K194-22**	
MANAGER PR:	arh. Kulcsár Iulia Maria T.N.A.5825	
SEF PROIECT:	arh. Kulcsár András T.N.A.5856	
SEF PROIECT COMPLEX:	arh. Guttmann Szabolcs István, T.N.A. 925, expert M.C. nr. 88E	
PROIECTAT/ DESENAT:	arh. Nemes Andreea	
	arh. stag. Mararіu Ana-Maria	

faza proiectului: **P.Th.**

situatia/categoria: **Tablou de tamplarii C6, C14**

obiect: **Ob.4 Reabilitare, consolidare si punere in valoare Casa Ady Endre + Anexe**

denumire plansa: **Usi exterioare propuse - lemn**

data: aprilie 2023	**scara:**
număr planșă:	**Ob.4.C6-TT04**

Diana Coman
Digitally signed by Diana Coman
Date: 2023.09.01 20:09:58 +03:00

C06 Tabelul tamplarie - Usi interioare existente restaurate - lemn			
Nr. crt.			
Cod tamplarie	C06-Ui-L-01	C06-Ui-L-02	C06-Ui-L-03
Descriere	Captuseala interioara perimetrala profilata.	Captuseala interioara perimetrala profilata.	Usa interioara cu tamplarie din lemn masiv, simpla, cu foaie plina, cu 1 canat mobil, cu rama si tablii, captuseli perimetrale.
	Necesita reabilitare - curatare finisaje existente, refinisare cu vopsitorii pe baza de apa.	Necesita reabilitare - curatare finisaje existente, refinisare cu vopsitorii pe baza de apa.	Necesita reabilitarea tamplariei si a feroneriei. - curatare finisaje existente, refinisare cu vopsitorii pe baza de apa.
Orientare	R		L
Nr. bucati	1	1	1
Latime gol (L) [m]	0.85	0.80	0.80
Inaltime gol (l) [m]	2.00	1.90	2.03
Suprafata (Lxl) [mp]	1.70	1.52	1.62
Material	lemn	lemn	lemn
Vedere frontala	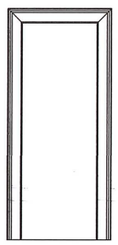	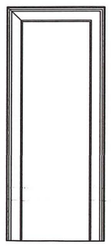	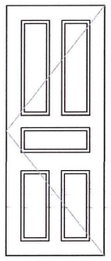
Plan			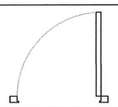

NOTĂ:

1. Înaintea executării lucrărilor de tâmplărie se vor verifica în sit cu dimeniunile reale ale golurilor.
2. Înainte de comandarea și executarea tâmplăriilor, executantul are obligația de a prezenta mostre din tipul tâmplăriilor și finisajele alese. Comandarea și executarea tâmplăriilor și a finisajelor se va realiza doar după acceptul în scris al proiectantului general.
3. Dimensiunile golurilor sunt date pe baza releveului în faza ante-proiect.
4. Lucrările se vor executa pe baza proiectului, a detalilor tehnice și a caietelor de sarcini corelate cu agrementele tehnice pentru materiale și tehnologii.
5. Tâmplăriile exterioare sunt privite din exterior, iar la cele interioare sunt indicate sensurile de deschidere a elementelor.
6. Feroneriile schimbate ulterior (mânere, balamale, clanțe, shilduri și cârlige) din aluminiu sau PVC fără valoare istorică se înlocuiesc cu feronerie (mânere, balamale în „T” și în „L”, clanțe, shilduri și cârlige) de același tip cu cele originale.

SIMON A. ANDREA-ILDIKO ROMÂNIA MDLPA NR. 09719, 10437, 9880 10436, 09139 B1, Cc, D, E, F ARHITECT - VERIFICATOR DE PROIECTE
MINISTERUL CULTURII * ROMÂNIA * Arh. Eva EKE VERIFICARE - B1 Nr. 154 E

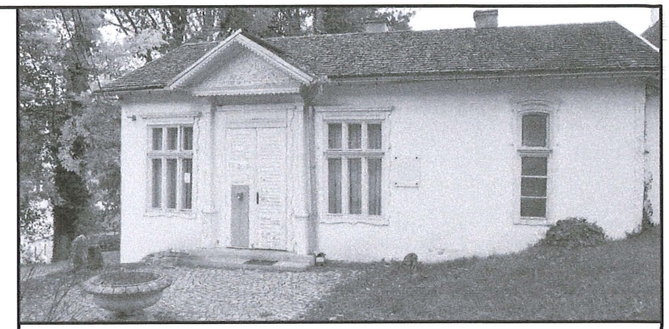

NOTA: Acest desen si informatiile cuprinse in el pot fi utilizate exclusiv pentru faza de proiectare / scopul pentru care a fost elaborat. Copierea, reproducerea sau utilizarea prezentei documentatii in alte scopuri este interzisa fara acordul scris din partea elaboratorului. Documentul este valabil doar cu semnaturile si stampilele proiectantilor si a verificatorilor in original.
Prezenta documentatie este destinata exclusiv fazei D.T.A.C.+ P.Th.

	Categoria de importanță conf. H.G. 766/1997	Cl. de imp. și expunere la cutremur conf. P100-1-2013	Cod L.M.I. 2015
			CJ-II-a-A-07568 *Ansamblul memorial Octavia Goga*
52143-C1 Clădire Castel	B - DEOSEBITA	II.	CJ-II-m-A-07568.01 – *Conacul Octavian Goga*
52143-C2 Mănăstire	C - NORMALĂ	III.	
52143-C3 Biserică de lemn	B - DEOSEBITA	II.	CJ-II-m-A-07568.02 – *Biserica ortodoxa*
52143-C4 Altar de vară	D - REDUSA	IV.	
52143-C5 Anexă în regim P+M	D - REDUSA	IV.	
52143-C6 Casa Ady Endre	C - NORMALĂ	III.	
52143-C7 Casa Albă	C - NORMALĂ	III.	
52143-C8 Casa de pe stâncă	C - NORMALĂ	III.	
52143-C9 Cabina poartă	D - REDUSA	IV.	
52143-C10 Anexă în regim P	D - REDUSA	IV.	
52143-C11 Teatru de vară	C - NORMALĂ	III.	
52143-C12 Grup sanitar	D - REDUSA	IV.	
52143-C13 Mausoleu	C - NORMALĂ	III.	CJ-II-m-B-07568.03–*Mausoleul Octavian Goga*
52143-C14 Anexă în regim S+P	C - NORMALĂ	III.	

denumire obiectiv:

RESTAURAREA, CONSOLIDAREA ȘI CONSERVAREA ANSAMBLULUI ”OCTAVIAN GOGA” DIN COMUNA CIUCEA

adresa/amplasament:

strada Principala nr. 4, comuna Ciucea, jud. Cluj

beneficiar:

CONSILIUL JUDETEAN CLUJ
STRADA DOROBANTILOR NR. 106 MUN. CLUJ-NAPOCA,
JUD. CLUJ C.I.F. 4288110
COD POSTAL 400609

proiectant general si specialitatea arhitectura:

K&K STUDIO DE PROIECTARE S.R.L.
contact / punct de lucru:
str. Victor Deleu nr. 2-4, loc. Cluj-Napoca. jud. Cluj
tel: 0371 165 006
capital subsris si varsat: 300lei
e-mail: studio@knkstudio.ro
J12/5230/2018, CUI: RO18659048

numar proiect:	**K194-22**	
MANAGER PR:	arh. Kulcsár Iulia Maria T.N.A.5825	
SEF PROIECT:	arh. Kulcsár András T.N.A.5856	
SEF PROIECT COMPLEX:	arh. Guttmann Szabolcs István, T.N.A. 925, expert M.C. nr. 88E	
PROIECTAT/ DESENAT:	arh. Nemes Andreea	
	arh. stag. Mararіu Ana-Maria	
faza proiectului:	**P.Th.**	
situatia/categoria:	**Tablou de tamplarii C6, C14**	
obiect:	**Ob.4 Reabilitare, consolidare si punere in valoare Casa Ady Endre + Anexe**	
denumire plansa:	**Usi interioare existente restaurate - lemn**	
data:aprilie 2023	**scara:**	
număr planșă:	**Ob.4.C6-TT05**	

ROMÂNIA MINISTERUL CULTURII ȘI IDENTITĂȚII NAȚIONALE Arh. Szabolcs GUTTMANN EXPERT Nr. 88 E
ORDINUL ARHITECȚILOR DIN ROMÂNIA 925 Szabolcs Istvan GUTTMANN Arhitect cu drept de semnătură
K&K studio de proiectare s.r.l.
ORDINUL ARHITECȚILOR DIN ROMÂNIA 5856 András Levente KULCSÁR Arhitect cu drept de semnătură
ORDINUL ARHITECȚILOR DIN ROMÂNIA 5825 Iulia Maria KULCSÁR Arhitect cu drept de semnătură

Diana Coman
Digitally signed by Diana Coman
Date: 2023.09.01 20:09:58 +03:00

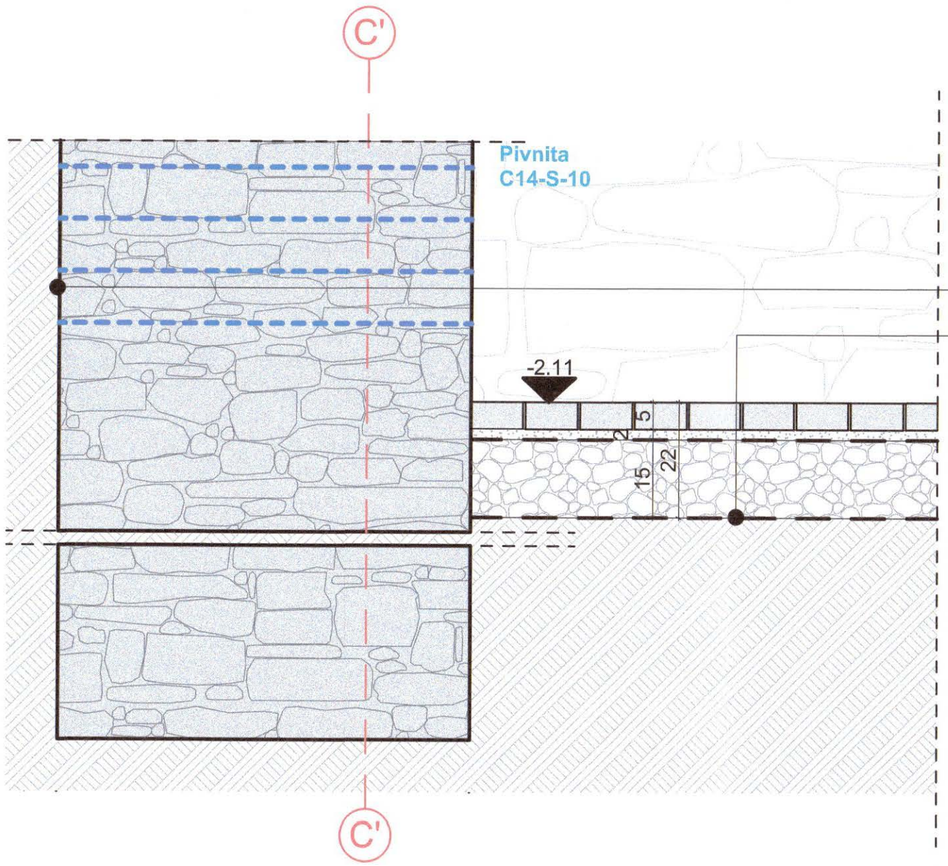

Perete exterior din zidarie de piatra
- curatare rosturi in adancime de 2-3 cm, eliminare material fiabil si completarile cu mortar de ciment
- zidarie existenta de piatra reabilitata, rerostuita cu mortar de var hidraulic NHL3.5 fara ciment cu rosturi adancite, 1-2 cm adancime + realizare bariera chimica (hidroizolatie) prin injectarea in masa cu microemulsie siliconica concentrata, pe baza de silan si siloxan pentru crearea de bariere chimice impotriva umiditatii capilare
- pamant existent (umplutura)

Pardoseala interioara, caramida klinker
- pardoseala caramida klinker, dim. 5.2x10x20cm, culoare bordo-brun nuantat, inchis, dispusa pe lat cu randuri intercalate la 1/2 jumatate, rostuit cu nisip spalat cuartos, sort 0.3-1.5mm, rosturi de 5mm,
- pat de nisip cuartos, gr. 2cm, spalat, compactat, sort 2-4mm
- geotextil
- strat de rupere a capilaritatii - pietris compactat, gr.15cm
- geotextil
- pamant natural compactat

NOTA*: In urma desfacerilor, detaliile se vor adapta in functie de stratigrafiile existente.
NOTA:** Rerostuirile si finisajele se vor aplica doar pe zidarii reabilitate, sanatoase, uscate.
NOTA*:**
1. Inainte de inceperea decaparii straturilor de tencuiala la interior si exterior se vor realiza sondaje de identificare a straturilor de zugraveala de catre restauratori de picturi murale atestat M.C. si istoric de arta. Doar dupa identificarea si acceptul restauratorului se pot incepe lucrarile de decapare.
2. Toate desfacerile straturilor de pardoseli interioare si umpluturi de la nivelul subsolului, parterului se vor face doar in prezenta arheologului.
3. Lucrarile de hidroizolare orizontala prin injectare se vor realiza exclusiv de firme de executie cu specializare in acest domeniu. Tehnologia de executie, necesarul de material se va adapta la situatia reala diin teren in functie de materialul zidariei, nivelul de umiditate, nivelul de incarcare cu sare si localizarea zidariei.
4.Inainte de punerea in opera a finisajelor interioare se vor prezenta probe sau monstre de material, modul de dispunere, etc proiectantului de specialitate. Punerea in opera se va realiza doar dupa acceptul in scris a proiectantului de specialitate.
5. Suprafetele zidurilor si boltilor se vor trata cu solutie de biocidare in functie de tipul acestuia.
6. Suprafetele zidurilor si boltilor de piatra se vor curata manual si prin sablare cu nisip cuartos unde este cazul pentru indepartarea funinginei, depunerilor de bitum, a petelor de ulei, etc.

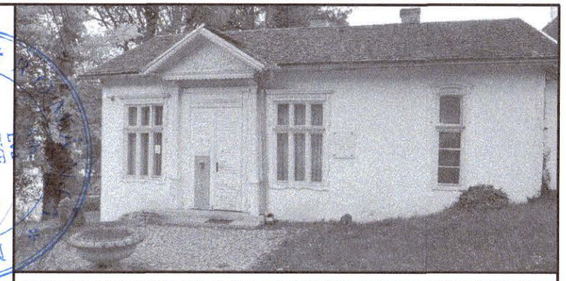

NOTA: Acest desen si informatiile cuprinse in el pot fi utilizate exclusiv pentru faza de proiectare / scopul pentru care a fost elaborat. Copierea, reproducerea sau utilizarea prezentei documentatii in alte scopuri este interzisa fara acordul scris din partea elaboratorului. Documentul este valabil doar cu semnaturile si stampilele proiectantilor si a verificatorilor in original.
Prezenta documentatie este destinata exclusiv fazei D.T.A.C.+ P.Th.

	Categoria de importanță conf. H.G. 766/1997	Cl. de imp. și expunere la cutremur conf. P100-1-2013	Cod L.M.I. 2015 CJ-II-a-A-07568 Ansamblul memorial Octavia Goga
52143-C1 Clădire Castel	B - DEOSEBITA	II.	CJ-II-m-A-07568.01 – Conacul Octavian Goga
52143-C2 Mănăstire	C - NORMALĂ	III.	
52143-C3 Biserică de lemn	B - DEOSEBITA	II.	CJ-II-m-A-07568.02 – Biserica ortodoxa
52143-C4 Altar de vară	D - REDUSA	IV.	
52143-C5 Anexă în regim P+M	D - REDUSA	IV.	
52143-C6 Casa Ady Endre	C - NORMALĂ	III.	
52143-C7 Casa Albă	C - NORMALĂ	III.	
52143-C8 Casa de pe stâncă	C - NORMALĂ	III.	
52143-C9 Cabina poartă	D - REDUSA	IV.	
52143-C10 Anexă în regim P	D - REDUSA	IV.	
52143-C11 Teatru de vară	C - NORMALĂ	III.	
52143-C12 Grup sanitar	D - REDUSA	IV.	
52143-C13 Mausoleu	C - NORMALĂ	III.	CJ-II-m-B-07568.03–Mausoleul Octavian Goga
52143-C14 Anexă în regim S+P	C - NORMALĂ	III.	

denumire obiectiv:
RESTAURAREA, CONSOLIDAREA ȘI CONSERVAREA ANSAMBLULUI "OCTAVIAN GOGA" DIN COMUNA CIUCEA

adresa/amplasament:
strada Principala nr. 4, comuna Ciucea, jud. Cluj

beneficiar:
CONSILIUL JUDETEAN CLUJ
STRADA DOROBANTILOR NR. 106 MUN. CLUJ-NAPOCA,
JUD. CLUJ C.I.F. 4288110
COD POSTAL 400609

proiectant general si specialitatea arhitectura:
K&K STUDIO DE PROIECTARE S.R.L.
contact / punct de lucru:
str. Victor Deleu nr. 2-4, loc. Cluj-Napoca. jud. Cluj
tel: 0371 165 006
capital subsris si varsat: 300lei
e-mail: studio@knkstudio.ro
J12/5230/2018, CUI: RO18659048

numar proiect:	**K194-22**	
MANAGER PR:	arh. Kulcsár Iulia Maria T.N.A.5825	
SEF PROIECT:	arh. Kulcsár András T.N.A.5856	
SEF PROIECT COMPLEX:	arh. Guttmann Szabolcs István, T.N.A. 925, expert M.C. nr. 88E	
PROIECTAT/ DESENAT:	arh. Nemes Andreea	
	arh. stag. Marariu Ana-Maria	
faza proiectului:	**P.Th.**	
situatia/categoria:	**Detalii**	
obiect:	**Ob.4 Reabilitare, consolidare si punere in valoare Casa Ady Endre + Anexe**	
denumire plansa:	**Detaliu pardoseala subsol - tip 1**	
data: aprilie 2023	**scara:**	**1:10**
număr planșă:	**Ob.4.C14-D01**	

Diana Coman
Digitally signed by Diana Coman
Date: 2023.09.01 20:09:58 +03:00

Pardoseala interioara, placi klinker
- pardoseala placi klinker, 10x20x1.2cm, culoare rosu-brun nuantat, inchis
- adeziv special pentru placi klinker, gr. 0.3cm
- sapa ciment, gr. 3cm
- placa beton armat, gr.10cm
- 2x folie de separare din polietilena (P.E.)
- polistiren extrudat cu canturi faltuite, gr. 5cm
- hidroizolatie membrana bituminoasa aditivata cu polimeri elastomeri SBS in 2 straturi, inclusiv amorsa bituminoasa
- polistiren extrudat cu canturi faltuite, gr. 5cm
- strat de rupere a capilaritatii - pietris compactat, gr.15cm
- geotextil
- pamant natural compactat

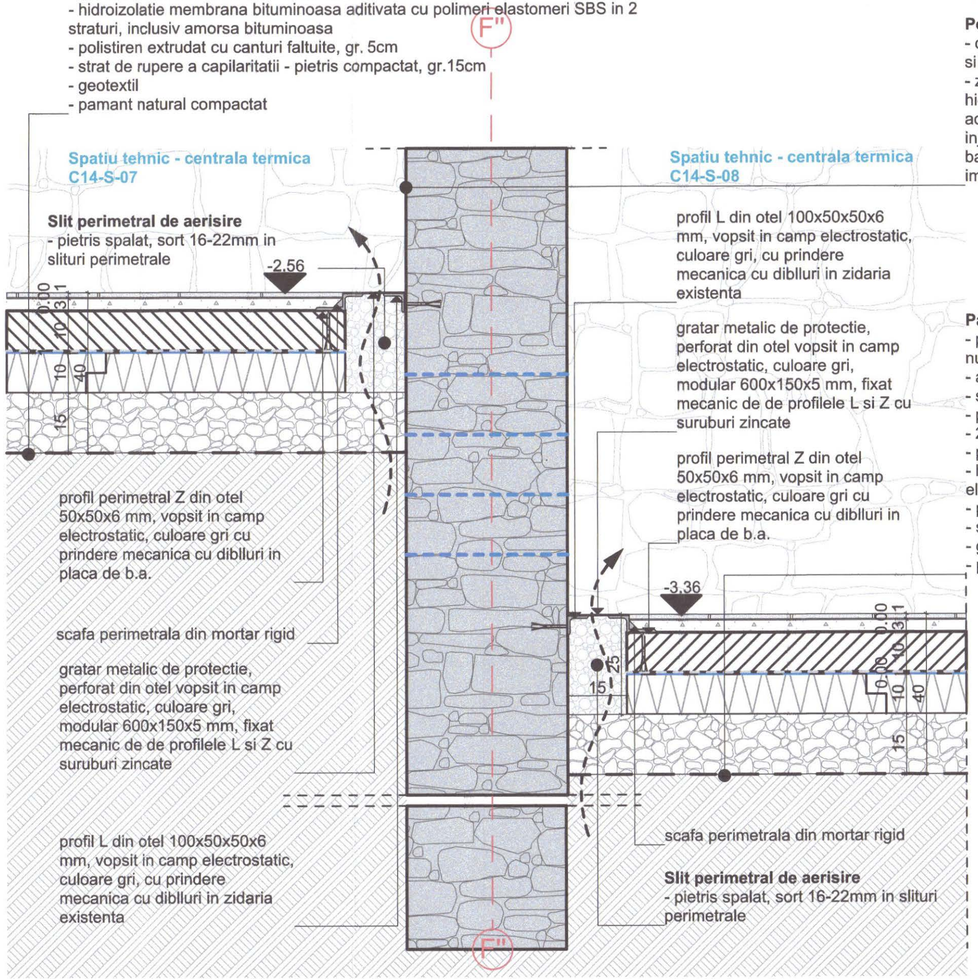

Perete exterior din zidarie de piatra
- curatare rosturi in adancime de 2-3 cm, eliminare material fiabil si completarile cu mortar de ciment
- zidarie existenta de piatra reabilitata, rerostuita cu mortar de var hidraulic NHL3.5 fara ciment cu rosturi adancite, 1-2 cm adancime + realizare bariera chimica (hidroizolatie) prin injectarea in masa cu microemulsie siliconica concentrata, pe baza de silan si siloxan pentru crearea de bariere chimice impotriva umiditatii capilare

Pardoseala interioara, placi klinker
- pardoseala placi klinker, 10x20x1.2cm, culoare rosu-brun nuantat, inchis
- adeziv special pentru placi klinker, gr. 0.3cm
- sapa ciment, gr. 3cm
- placa beton armat, gr.10cm
- 2x folie de separare din polietilena (P.E.)
- polistiren extrudat cu canturi faltuite, gr. 5cm
- hidroizolatie membrana bituminoasa aditivata cu polimeri elastomeri SBS in 2 straturi, inclusiv amorsa bituminoasa
- polistiren extrudat cu canturi faltuite, gr. 5cm
- strat de rupere a capilaritatii - pietris compactat, gr.15cm
- geotextil
- pamant natural compactat

NOTA*: In urma desfacerilor, detaliile se vor adapta in functie de stratigrafiile existente.
NOTA:** Rerostuirile si finisajele se vor aplica doar pe zidarii reabilitate, sanatoase, uscate.
NOTA*:**
1. Inainte de inceperea decaparii straturilor de tencuiala la interior si exterior se vor realiza sondaje de identificare a straturilor de zugraveala de catre restauratori de picturi murale atestat M.C. si istoric de arta. Doar dupa identificarea si acceptul restauratorului se pot incepe lucrarile de decapare.
2. Toate desfacerile straturilor de pardoseli interioare si umpluturi de la nivelul subsolului, parterului se vor face doar in prezenta arheologului.
3. Lucrarile de hidroizolare orizontala prin injectare se vor realiza exclusiv de firme de executie cu specializare in acest domeniu. Tehnologia de executie, necesarul de material se va adapta la situatia reala diin teren in functie de materialul zidariei, nivelul de umiditate, nivelul de incarcare cu sare si localizarea zidariei.
4.Inainte de punerea in opera a finisajelor interioare se vor prezenta probe sau monstre de material, modul de dispunere, etc proiectantului de specialitate. Punerea in opera se va realiza doar dupa acceptul in scris a proiectantului de specialitate.
5. Suprafetele zidurilor si boltilor se vor trata cu solutie de biocidare in functie de tipul acestuia.
6. Suprafetele zidurilor si boltilor de piatra se vor curata manual si prin sablare cu nisip cuartos unde este cazul pentru indepartarea funinginei, depunerilor de bitum, a petelor de ulei, etc.

NOTA: Acest desen si informatiile cuprinse in el pot fi utilizate exclusiv pentru faza de proiectare / scopul pentru care a fost elaborat. Copierea, reproducerea sau utilizarea prezentei documentatii in alte scopuri este interzisa fara acordul scris din partea elaboratorului. Documentul este valabil doar cu semnaturile si stampilele proiectantilor si a verificatorilor in original.
Prezenta documentatie este destinata exclusiv fazei D.T.A.C.+ P.Th.

	Categoria de importanță conf. H.G. 766/1997	Cl. de imp. și expunere la cutremur conf. P100-1-2013	Cod L.M.I. 2015
52143-C1 Clădire Castel	B - DEOSEBITA	II.	CJ-II-a-A-07568 Ansamblul memorial Octavia Goga
52143-C2 Mănăstire	C - NORMALĂ	III.	
52143-C3 Biserică de lemn	B - DEOSEBITA	II.	CJ-II-m-A-07568.01 – Conacul Octavian Goga
52143-C4 Altar de vară	D - REDUSA	IV.	
52143-C5 Anexă în regim P+M	D - REDUSA	IV.	CJ-II-m-A-07568.02 – Biserica ortodoxa
52143-C6 Casa Ady Endre	C - NORMALĂ	III.	
52143-C7 Casa Albă	C - NORMALĂ	III.	
52143-C8 Casa de pe stâncă	C - NORMALĂ	III.	
52143-C9 Cabina poartă	D - REDUSA	IV.	
52143-C10 Anexă în regim P	D - REDUSA	IV.	
52143-C11 Teatru de vară	C - NORMALĂ	III.	
52143-C12 Grup sanitar	D - REDUSA	IV.	
52143-C13 Mausoleu	C - NORMALĂ	III.	CJ-II-m-B-07568.03-Mausoleul Octavian Goga
52143-C14 Anexă în regim S+P	C - NORMALĂ	III.	

denumire obiectiv:
RESTAURAREA, CONSOLIDAREA ȘI CONSERVAREA ANSAMBLULUI "OCTAVIAN GOGA" DIN COMUNA CIUCEA

adresa/amplasament:
strada Principala nr. 4, comuna Ciucea, jud. Cluj

beneficiar:
CONSILIUL JUDETEAN CLUJ
STRADA DOROBANTILOR NR. 106 MUN. CLUJ-NAPOCA, JUD. CLUJ C.I.F. 4288110
COD POSTAL 400609

proiectant general si specialitatea arhitectura:
K&K STUDIO DE PROIECTARE S.R.L.
contact / punct de lucru:
str. Victor Deleu nr. 2-4, loc. Cluj-Napoca. jud. Cluj
tel: 0371 165 006
capital subsris si varsat: 300lei
e-mail: studio@knkstudio.ro
J12/5230/2018, CUI: RO18659048

numar proiect:	**K194-22**	
MANAGER PR:	arh. Kulcsár Iulia Maria T.N.A.5825	
SEF PROIECT:	arh. Kulcsár András T.N.A.5856	
SEF PROIECT COMPLEX:	arh. Guttmann Szabolcs István, T.N.A. 925, expert M.C. nr. 88E	
PROIECTAT/ DESENAT:	arh. Nemes Andreea	
	arh. stag. Marariu Ana-Maria	
faza proiectului:	**P.Th.**	
situatia/categoria:	**Detalii**	
obiect:	**Ob.4 Reabilitare, consolidare si punere in valoare Casa Ady Endre + Anexe**	
denumire plansa:	**Detaliu pardoseala subsol - tip 2**	
data: aprilie 2023	**scara: 1:10**	
număr planșă:	**Ob.4.C14-D02**	

Diana Coman
Digitally signed by Diana Coman
Date: 2023.09.01 20:09:58 +03'00'

Perete interior cu structura din barne masive de lemn
INTERVENTII
1.decaparea cu grija (manual) a straturilor de zugraveli lavabile, tinci de ciment, plasa de armare, tencuieli pe baza de ciment, etc, cu pastrarea stratului de tencuiala originala pe baza de var cu sipci DE LEMN oblice, **pe ambele fete ale peretelui**
2.reparare locala tencuiala existenta (fisuri, lipsuri, etc) cu tencuiala de var, fara ciment, **pe ambele fete ale peretelui**

STRATIGRAFIE PERETE
- zugraveala interioara silicata, culoare alba
- tinci de var cu granulatie mica (fin)
- mortar permeabil pe baza de var (de egalizare), fara ciment, cu granulatie fina
- fono-termozilatie rigida: placa minerala izolatoare, solida, realizata din pudra de quartz, hidrat de calciu, ciment, apa si agregate prin adaugarea de aluminiu drept agent de formare al porilor și tratate la abur cu presiune inalta, porozitate minima 85%, gr. 10cm, A1 (inconbustibil)
- adeziv mineral usor, permeabil la vapori
- tencuiala de var existenta, reparata
- **perete existent interior cu structura din barne si sipci de lemn**

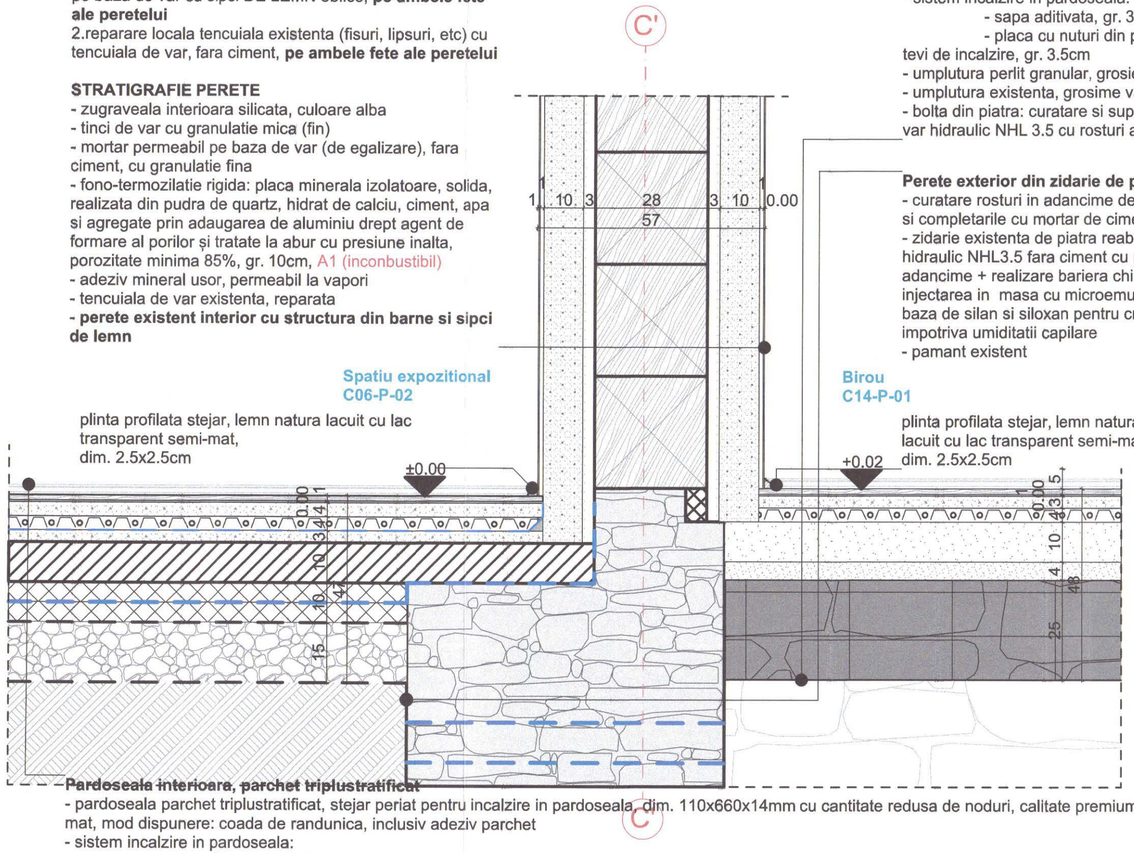

Pardoseala interioara, parchet triplustratificat
- pardoseala parchet triplustratificat, stejar periat pentru incalzire in pardoseala, dim. 110x660x14mm cu cantitate redusa de noduri, calitate premium, finisat cu lac semi mat, mod dispunere: coada de randunica
- adeziv parchet
- sistem incalzire in pardoseala:
  - sapa aditivata, gr. 3.5-4cm
  - placa cu nuturi din polistiren extrudat, intercalat cu tevi de incalzire, gr. 3.5cm
- umplutura perlit granular, grosier, gr.10cm
- umplutura existenta, grosime variabila
- bolta din piatra: curatare si suprafata bolta si rosturi, rerostuire cu mortar de var hidraulic NHL 3.5 cu rosturi adancite (1-2cm)

Perete exterior din zidarie de piatra
- curatare rosturi in adancime de 2-3 cm, eliminare material fiabil si completarile cu mortar de ciment
- zidarie existenta de piatra reabilitata, rerostuita cu mortar de var hidraulic NHL3.5 fara ciment cu rosturi adancite, 1-2 cm adancime + realizare bariera chimica (hidroizolatie) prin injectarea in masa cu microemulsie siliconica concentrata, pe baza de silan si siloxan pentru crearea de bariere chimice impotriva umiditatii capilare
- pamant existent

Pardoseala interioara, parchet triplustratificat
- pardoseala parchet triplustratificat, stejar periat pentru incalzire in pardoseala, dim. 110x660x14mm cu cantitate redusa de noduri, calitate premium, finisat cu lac semi mat, mod dispunere: coada de randunica, inclusiv adeziv parchet
- sistem incalzire in pardoseala:
  - sapa aditivata, gr. 3.5-4cm
  - placa cu nuturi din polistiren extrudat, intercalat cu tevi de incalzire, gr. 3.5cm
- sapa ciment de egalizare, gr. 3cm
- placa beton armat, gr.10cm
- 2x folie de separare din polietilena (P.E.)
- polistiren extrudat cu canturi faltuite, gr. 5cm
- hidroizolatie membrana bituminoasa aditivata cu polimeri elastomeri SBS in 2 straturi, inclusiv amorsa bituminoasa
- polistiren extrudat cu canturi faltuite, gr. 5cm
- strat de rupere a capilaritatii - pietris compactat, gr. 15cm
- geotextil, pamant natural compactat

NOTA*: In urma desfacerilor, detaliile se vor adapta in functie de stratigrafiile existente.
NOTA:** Rerostuirile si finisajele se vor aplica doar pe zidarii reabilitate, sanatoase, uscate.
NOTA*:**
1. Inainte de inceperea decaparii straturilor de tencuiala la interior si exterior se vor realiza sondaje de identificare a straturilor de zugraveala de catre restauratori de picturi murale atestat M.C. si istoric de arta. Doar dupa identificarea si acceptul restauratorului se pot incepe lucrarile de decapare.
2. Toate desfacerile straturilor de pardoseli interioare si umpluturi de la nivelul subsolului, parterului se vor face doar in prezenta arheologului.
3. Lucrarile de hidroizolare orizontala prin injectare se vor realiza exclusiv de firme de executie cu specializare in acest domeniu. Tehnologia de executie, necesarul de material se va adapta la situatia reala diin teren in functie de materialul zidariei, nivelul de umiditate, nivelul de incarcare cu sare si localizarea zidariei.
4.Inainte de punerea in opera a finisajelor interioare se vor prezenta probe sau monstre de material, modul de dispunere, etc proiectantului de specialitate. Punerea in opera se va realiza doar dupa acceptul in scris a proiectantului de specialitate.
5. Suprafetele zidurilor si boltilor se vor trata cu solutie de biocidare in functie de tipul acestuia.
6. Suprafetele zidurilor si boltilor de piatra se vor curata manual si prin sablare cu nisip cuartos unde este cazul pentru indepartarea funinginei, depunerilor de bitum, a petelor de ulei, etc.

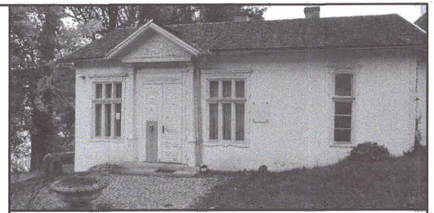

NOTA: Acest desen si informatiile cuprinse in el pot fi utilizate exclusiv pentru faza de proiectare / scopul pentru care a fost elaborat. Copierea, reproducerea sau utilizarea prezentei documentatii in alte scopuri este interzisa fara acordul scris din partea elaboratorului. Documentul este valabil doar cu semnaturile si stampilele proiectantilor si a verificatorilor in original. Prezenta documentatie este destinata exclusiv fazei D.T.A.C.+ P.Th.

	Categoria de importanță conf. H.G. 766/1997	Cl. de imp. și expunere la cutremur conf. P100-1-2013	Cod L.M.I. 2015
52143-C1 Clădire Castel	B - DEOSEBITA	II.	CJ-II-a-A-07568 - Ansamblul memorial Octavian Goga
52143-C2 Mănăstire	C - NORMALĂ	III.	
52143-C3 Biserică de lemn	B - DEOSEBITA	II.	CJ-II-m-A-07568.01 – Ansamblul Octavian Goga
52143-C4 Altar de vară	D - REDUSA	IV.	
52143-C5 Anexă în regim P+M	D - REDUSA	IV.	CJ-II-m-B-07568.02 – Biserica Ortodoxa
52143-C6 Casa Ady Endre	C - NORMALĂ	III.	
52143-C7 Casa Albă	C - NORMALĂ	III.	
52143-C8 Casa de pe stâncă	C - NORMALĂ	III.	
52143-C9 Cabina poartă	D - REDUSA	IV.	
52143-C10 Anexă în regim P	D - REDUSA	IV.	
52143-C11 Teatru de vară	C - NORMALĂ	III.	
52143-C12 Grup sanitar	D - REDUSA	IV.	
52143-C13 Mausoleu	C - NORMALĂ	III.	CJ-II-m-B-07568.03 - Mausoleul Octavian Goga
52143-C14 Anexă în regim S+P	C - NORMALĂ	III.	

denumire obiectiv:
RESTAURAREA, CONSOLIDAREA ȘI CONSERVAREA ANSAMBLULUI "OCTAVIAN GOGA" DIN COMUNA CIUCEA

adresa/amplasament:
strada Principala nr. 4, comuna Ciucea, jud. Cluj

beneficiar:
CONSILIUL JUDETEAN CLUJ
STRADA DOROBANTILOR NR. 106 MUN. CLUJ-NAPOCA, JUD. CLUJ C.I.F. 4288110
COD POSTAL 400609

proiectant general si specialitatea arhitectura:
K&K STUDIO DE PROIECTARE S.R.L.
contact / punct de lucru:
str. Victor Deleu nr. 2-4, loc. Cluj-Napoca, jud. Cluj
tel: 0371 165 006
capital subscris si varsat: 300lei
e-mail: studio@knkstudio.ro
J12/5230/2018, CUI: RO18659048

numar proiect:	**K194-22**
MANAGER PR:	arh. Kulcsár Iulia Maria T.N.A.5825
SEF PROIECT:	arh. Kulcsár András T.N.A.5856
SEF PROIECT COMPLEX:	arh. Guttmann Szabolcs István, T.N.A. 925, expert M.C. nr. 88E
PROIECTAT/ DESENAT:	arh. Nemes Andreea arh. stag. Marariu Ana-Maria

faza proiectului: **P.Th.**
situatia/categoria: **Detalii**
obiect: **Ob.4 Reabilitare, consolidare si punere in valoare Casa Ady Endre + Anexe**
denumire plansa: **Detaliu pardoseala parter - tip 1**
data: aprilie 2023 **scara: 1:10**
număr planșă: **Ob.4.C14-D03**

Diana Coman
Digitally signed by Diana Coman
Date: 2023.09.01 20:09:58 +03:00

Pardoseala interioara, placi similipiatra noua
- pardoseala placi similipiatra noua, dim. 15x15cm, gr. 2cm, cu textura, culoare identica ca cea existenta
- adeziv
- sistem incalzire in pardoseala:
  - sapa aditivata, gr. 3.5-4cm
  - placa cu nuturi din polistiren extrudat, intercalat cu tevi de incalzire, gr. 3.5cm
- hidroizolatie - mortar hidroizolant, gr. 0.2-0.3cm
- sapa de egalizare pe baza de ciment, gr. 1-3cm
- placa de beton armat existenta, reabilitata, gr. 8-10cm
- tencuiala interioara pe baza de ciment, gr. 1-2cm
- tinci pe baza de ciment, gr. 0.3cm, fin
- zugraveala interioara silicata, 2 straturi

Pardoseala interioara, placi similipiatra reasezata
- pardoseala placi similipiatra desfacuta si reasezata, dim. 15x15cm, gr. cca. 2cm
- adeziv piatra naturala hidroizolant, flexibil, bicomponent
- sistem incalzire in pardoseala:
  - sapa aditivata, gr. 3.5-4cm
  - placa cu nuturi din polistiren extrudat, intercalat cu tevi de incalzire, gr. 3.5cm
- hidroizolatie - mortar hidroizolant, gr. 0.2-0.3cm
- sapa de egalizare pe baza de ciment, gr. 1-3cm
- placa de beton armat existenta, reabilitata, gr. 8-10cm
- tencuiala interioara pe baza de ciment, gr. 1-2cm
- tinci pe baza de ciment, gr. 0.3cm, fin
- zugraveala interioara silicata, 2 straturi

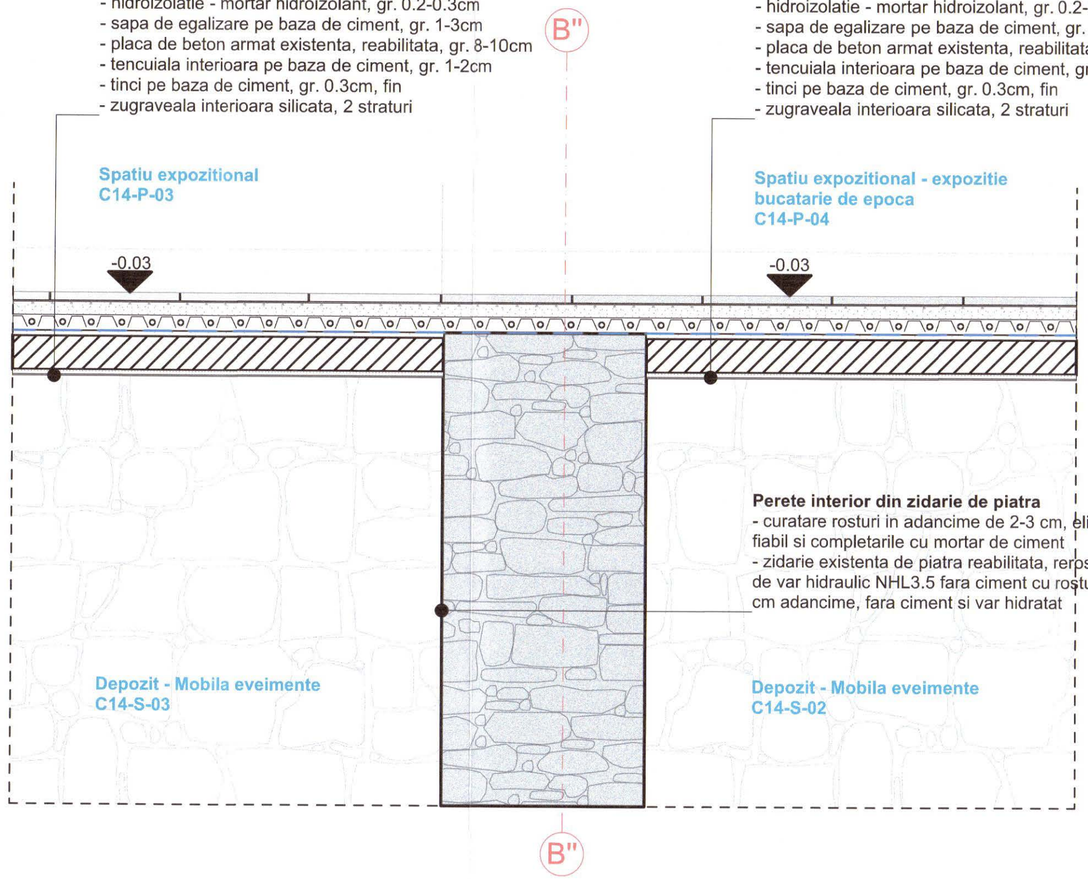

NOTA*: In urma desfacerilor, detaliile se vor adapta in functie de stratigrafiile existente.
NOTA:** Rerostuirile si finisajele se vor aplica doar pe zidarii reabilitate, sanatoase, uscate.
NOTA*:**
1. Inainte de inceperea decaparii straturilor de tencuiala la interior si exterior se vor realiza sondaje de identificare a straturilor de zugraveala de catre restauratori de picturi murale atestat M.C. si istoric de arta. Doar dupa identificarea si acceptul restauratorului se pot incepe lucrarile de decapare.
2. Toate desfacerile straturilor de pardoseli interioare si umpluturi de la nivelul subsolului, parterului se vor face doar in prezenta arheologului.
3. Lucrarile de hidroizolare orizontala prin injectare se vor realiza exclusiv de firme de executie cu specializare in acest domeniu. Tehnologia de executie, necesarul de material se va adapta la situatia reala diin teren in functie de materialul zidariei, nivelul de umiditate, nivelul de incarcare cu sare si localizarea zidariei.
4.Inainte de punerea in opera a finisajelor interioare se vor prezenta probe sau monstre de material, modul de dispunere, etc proiectantului de specialitate. Punerea in opera se va realiza doar dupa acceptul in scris a proiectantului de specialitate.
5. Suprafetele zidurilor si boltilor se vor trata cu solutie de biocidare in functie de tipul acestuia.
6. Suprafetele zidurilor si boltilor de piatra se vor curata manual si prin sablare cu nisip cuartos unde este cazul pentru indepartarea funinginei, depunerilor de bitum, a petelor de ulei, etc.

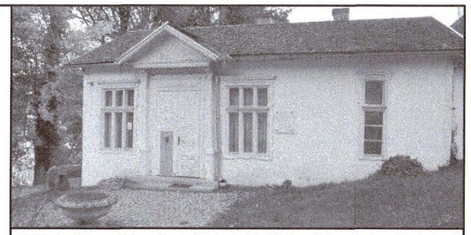

NOTA: Acest desen si informatiile cuprinse in el pot fi utilizate exclusiv pentru faza de proiectare / scopul pentru care a fost elaborat. Copierea, reproducerea sau utilizarea prezentei documentatii in alte scopuri este interzisa fara acordul scris din partea elaboratorului. Documentul este valabil doar cu semnaturile si stampilele proiectantilor si a verificatorilor in original.
Prezenta documentatie este destinata exclusiv fazei D.T.A.C.+ P.Th.

		Categoria de importanță conf. H.G. 766/1997	Cl. de imp. și expunere la cutremur conf. P100-1-2013	Cod L.M.I. 2015
52143-C1	Clădire Castel	B - DEOSEBITA	II.	CJ-II-a-A-07568 Ansamblul memorial Octavia Goga
52143-C2	Mănăstire	C - NORMALĂ	III.	
52143-C3	Biserică de lemn	B - DEOSEBITA	II.	CJ-II-m-A-07568.01 – Conacul Octavian Goga
52143-C4	Altar de vară	D - REDUSA	IV.	
52143-C5	Anexă în regim P+M	D - REDUSA	IV.	CJ-II-m-A-07568.02 – Biserica ortodoxa
52143-C6	Casa Ady Endre	C - NORMALĂ	III.	
52143-C7	Casa Albă	C - NORMALĂ	III.	
52143-C8	Casa de pe stâncă	C - NORMALĂ	III.	
52143-C9	Cabina poartă	D - REDUSA	IV.	
52143-C10	Anexă în regim P	D - REDUSA	IV.	
52143-C11	Teatru de vară	C - NORMALĂ	III.	
52143-C12	Grup sanitar	D - REDUSA	IV.	
52143-C13	Mausoleu	C - NORMALĂ	III.	CJ-II-m-B-07568.03–Mausoleul Octavian Goga
52143-C14	Anexă în regim S+P	C - NORMALĂ	III.	

denumire obiectiv:
RESTAURAREA, CONSOLIDAREA ȘI CONSERVAREA ANSAMBLULUI "OCTAVIAN GOGA" DIN COMUNA CIUCEA

adresa/amplasament:
strada Principala nr. 4, comuna Ciucea, jud. Cluj

beneficiar:
CONSILIUL JUDETEAN CLUJ
STRADA DOROBANTILOR NR. 106 MUN. CLUJ-NAPOCA, JUD. CLUJ C.I.F. 4288110
COD POSTAL 400609

proiectant general si specialitatea arhitectura:
K&K STUDIO DE PROIECTARE S.R.L.
contact / punct de lucru:
str. Victor Deleu nr. 2-4, loc. Cluj-Napoca. jud. Cluj
tel: 0371 165 006
capital subsris si varsat: 300lei
e-mail: studio@knkstudio.ro
J12/5230/2018, CUI: RO18659048

numar proiect:	**K194-22**	
MANAGER PR:	arh. Kulcsár Iulia Maria T.N.A.5825	
SEF PROIECT:	arh. Kulcsár András T.N.A.5856	
SEF PROIECT COMPLEX:	arh. Guttmann Szabolcs István, T.N.A. 925, expert M.C. nr. 88E	
PROIECTAT/ DESENAT:	arh. Nemes Andreea	
	arh. stag. Marariu Ana-Maria	
faza proiectului:	**P.Th.**	
situatia/categoria:	**Detalii**	

obiect: Ob.4 Reabilitare, consolidare si punere in valoare Casa Ady Endre + Anexe
denumire plansa: Detaliu pardoseala parter - tip 2
data: aprilie 2023 | **scara: 1:10**
număr planșă: Ob.4.C14-D04

Diana Coman
Digitally signed by Diana Coman
Date: 2023.09.01 20:09:58 +03:00

- invelitoare noua din placi de ardezie naturala dreptunghiulare fixate mecanic cu cleme, cu randuri egale
- sipci de lemn noi, tratate cu solutii de biocidare si ignifugare, dim. 2.4x4.8cm
- contrasipci de lemn noi, tratate cu solutii de biocidare si ignifugare, dim. 2.4x4.8cm
- membrana de difuzie - folie anticondens in 3 straturi, rezistenta UV, sD = 0,015-0,030, rezistenta la temperaturi -40; +120, 90g/mp, montata cu banda de etansare si suprapunere de minim 10 cm la imbinari
- sarpanta noua - elementele noi de lemn vor fi tratate cu solutie de ignifugare si biocidare

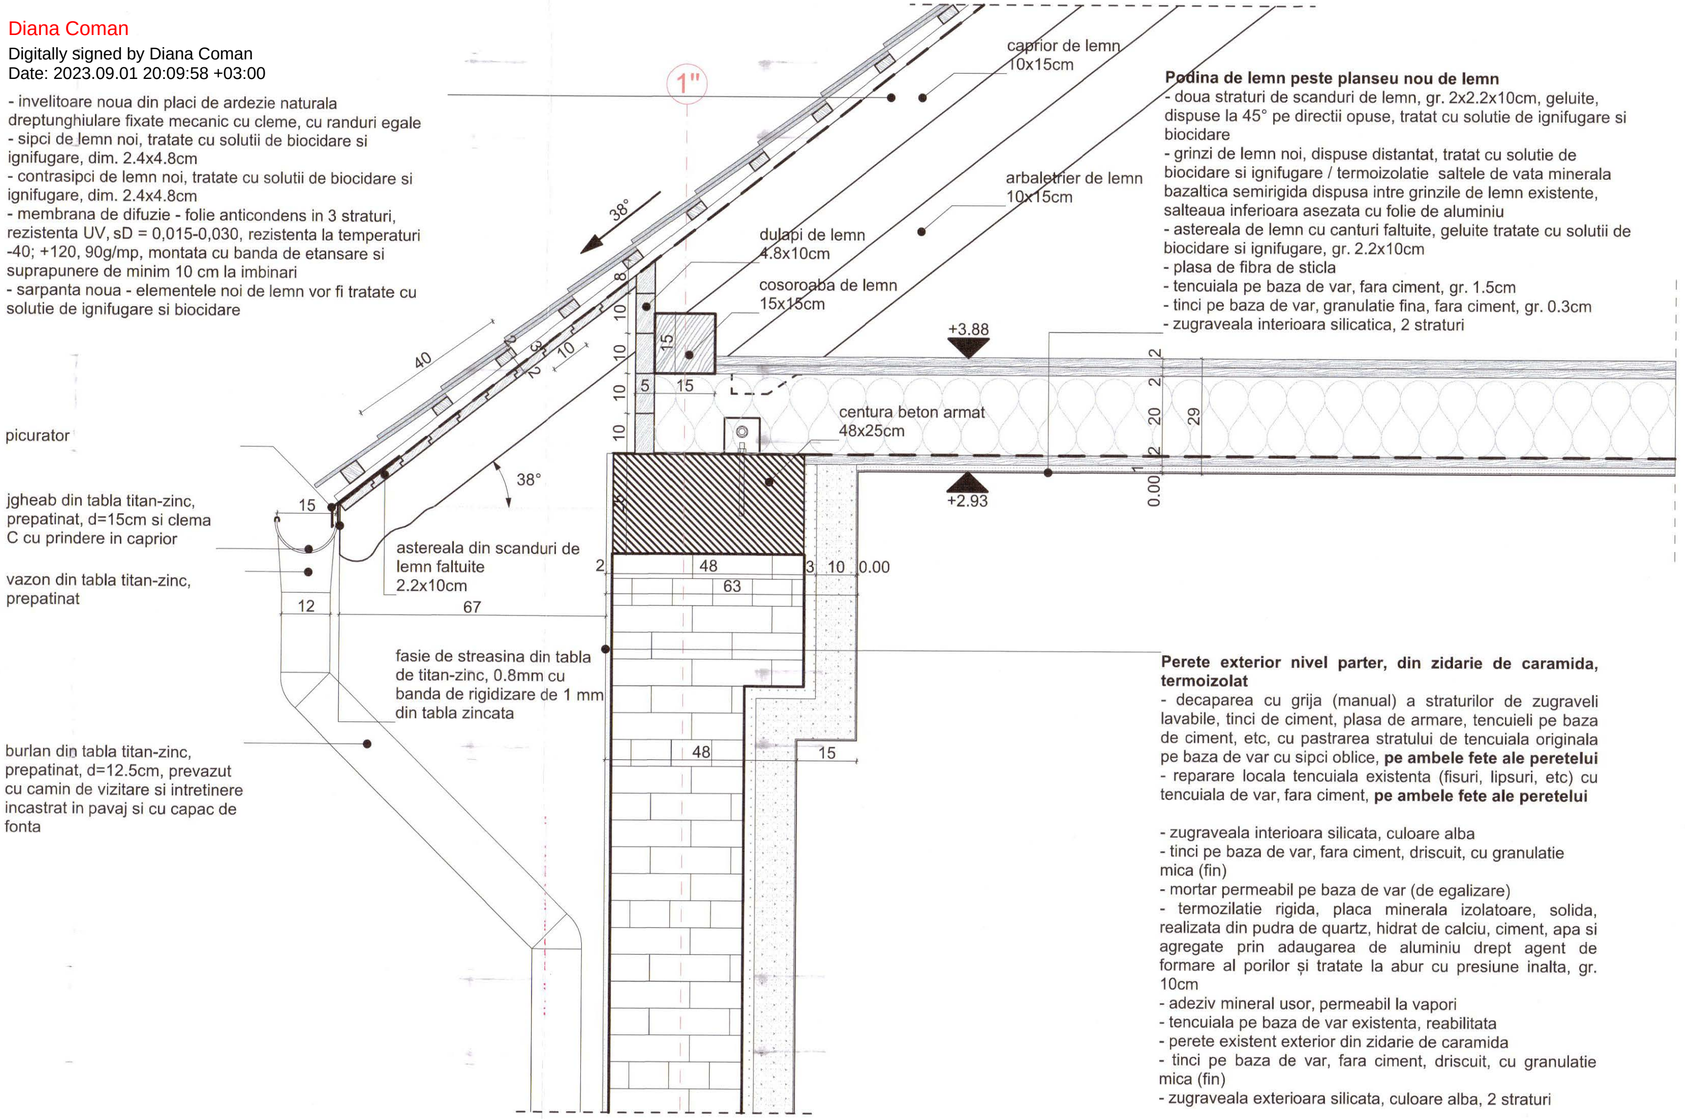

Podina de lemn peste planseu nou de lemn
- doua straturi de scanduri de lemn, gr. 2x2.2x10cm, geluite, dispuse la 45° pe directii opuse, tratat cu solutie de ignifugare si biocidare
- grinzi de lemn noi, dispuse distantat, tratat cu solutie de biocidare si ignifugare / termoizolatie saltele de vata minerala bazaltica semirigida dispusa intre grinzile de lemn existente, salteaua inferioara asezata cu folie de aluminiu
- astereala de lemn cu canturi faltuite, geluite tratate cu solutii de biocidare si ignifugare, gr. 2.2x10cm
- plasa de fibra de sticla
- tencuiala pe baza de var, fara ciment, gr. 1.5cm
- tinci pe baza de var, granulatie fina, fara ciment, gr. 0.3cm
- zugraveala interioara silicatica, 2 straturi

Perete exterior nivel parter, din zidarie de caramida, termoizolat
- decaparea cu grija (manual) a straturilor de zugraveli lavabile, tinci de ciment, plasa de armare, tencuieli pe baza de ciment, etc, cu pastrarea stratului de tencuiala originala pe baza de var cu sipci oblice, **pe ambele fete ale peretelui**
- reparare locala tencuiala existenta (fisuri, lipsuri, etc) cu tencuiala de var, fara ciment, **pe ambele fete ale peretelui**

- zugraveala interioara silicata, culoare alba
- tinci pe baza de var, fara ciment, driscuit, cu granulatie mica (fin)
- mortar permeabil pe baza de var (de egalizare)
- termozilatie rigida, placa minerala izolatoare, solida, realizata din pudra de quartz, hidrat de calciu, ciment, apa si agregate prin adaugarea de aluminiu drept agent de formare al porilor și tratate la abur cu presiune inalta, gr. 10cm
- adeziv mineral usor, permeabil la vapori
- tencuiala pe baza de var existenta, reabilitata
- perete existent exterior din zidarie de caramida
- tinci pe baza de var, fara ciment, driscuit, cu granulatie mica (fin)
- zugraveala exterioara silicata, culoare alba, 2 straturi

NOTA:
1. Inainte de inceperea decaparii straturilor de tencuiala la interior si exterior se vor realiza sondaje de identificare a straturilor de zugraveala de catre restauratori de picturi murale atestat M.C. si istoric de arta. Doar dupa identificarea si acceptul restauratorului se pot incepe lucrarile de decapare.
2. Toate desfacerile straturilor de pardoseli interioare si umpluturi de la nivelul subsolului, parterului si podului se vor face doar in prezenta arheologului.
3. In cazul finisajelor interioare la nivelul paramentelor se vor efectua urmatoarele: decapare zugraveli, reparatii locale fisuri superficiale, reparare tencuieli in urma dispunerii instalatiilor electrice si sanitare noi, cu mortar pe baza de var, fara ciment, aplicare tinci fin de uniformizare si rezugravire cu zugraveala interioara silicata, permeabila la vapori.
4. Tencuielile noi se vor realiza doar pe zidarii reabilitate, sanatoase, uscate, curatate de straturi de ciment, bitum etc, si tratate cu solutie de neutralizare a sarurilor (la interior si la exterior) in zone cu umiditate capilara ridicata.
5.Inainte de punerea in opera a finisajelor interioare se vor prezenta probe sau monstre de material, modul de dispunere, etc proiectantului de specialitate. Punerea in opera se va realiza doar dupa acceptul in scris a proiectantului de specialitate.
6. Toate elementele noi de lemn se vor trata cu soluti de biocidare.

NOTA: Acest desen si informatiile cuprinse in el pot fi utilizate exclusiv pentru faza de proiectare / scopul pentru care a fost elaborat. Copierea, reproducerea sau utilizarea prezentei documentatii in alte scopuri este interzisa fara acordul scris din partea elaboratorului. Documentul este valabil doar cu semnaturile si stampilele proiectantilor si a verificatorilor in original.
Prezenta documentatie este destinata exclusiv fazei D.T.A.C.+ P.Th.

	Categoria de importanță conf. H.G. 766/1997	Cl. de imp. și expunere la cutremur conf. P100-1-2013	Cod L.M.I. 2015
52143-C1 Clădire Castel	B - DEOSEBITA	II.	CJ-II-m-A-07568.01 – Conacul Octavian Goga
52143-C2 Mănăstire	C - NORMALĂ	III.	
52143-C3 Biserică de lemn	B - DEOSEBITA	II.	CJ-II-m-A-07568.02 – Biserica ortodoxa
52143-C4 Altar de vară	D - REDUSA	IV.	
52143-C5 Anexă în regim P+M	D - REDUSA	IV.	
52143-C6 Casa Ady Endre	C - NORMALĂ	III.	
52143-C7 Casa Albă	C - NORMALĂ	III.	
52143-C8 Casa de pe stâncă	C - NORMALĂ	III.	
52143-C9 Cabina poartă	D - REDUSA	IV.	
52143-C10 Anexă în regim P	D - REDUSA	IV.	
52143-C11 Teatru de vară	C - NORMALĂ	III.	
52143-C12 Grup sanitar	D - REDUSA	IV.	
52143-C13 Mausoleu	C - NORMALĂ	III.	CJ-II-m-B-07568.03–Mausoleul Octavian Goga
52143-C14 Anexă în regim S+P	C - NORMALĂ	III.	

denumire obiectiv:
RESTAURAREA, CONSOLIDAREA ȘI CONSERVAREA ANSAMBLULUI "OCTAVIAN GOGA" DIN COMUNA CIUCEA

adresa/amplasament:
strada Principala nr. 4, comuna Ciucea, jud. Cluj

beneficiar:
CONSILIUL JUDETEAN CLUJ
STRADA DOROBANTILOR NR. 106 MUN. CLUJ-NAPOCA, JUD. CLUJ C.I.F. 4288110
COD POSTAL 400609

proiectant general si specialitatea arhitectura:
K&K STUDIO DE PROIECTARE S.R.L.
contact / punct de lucru:
str. Victor Deleu nr. 2-4, loc. Cluj-Napoca. jud. Cluj
tel: 0371 165 006
capital subsris si varsat: 300lei
e-mail: studio@knkstudio.ro
J12/5230/2018, CUI: RO18659048

numar proiect:	**K194-22**	
MANAGER PR:	arh. Kulcsár Iulia Maria T.N.A.5825	
SEF PROIECT:	arh. Kulcsár András T.N.A.5856	
SEF PROIECT COMPLEX:	arh. Guttmann Szabolcs István, T.N.A. 925, expert M.C. nr. 88E	
PROIECTAT/ DESENAT:	arh. Nemes Andreea arh. stag. Marariu Ana-Maria	

faza proiectului: **P.Th.**
situatia/categoria: **Detalii**

obiect: **Ob.4 Reabilitare, consolidare si punere in valoare Casa Ady Endre + Anexe**
denumire plansa: **Detaliu streasina cu capriori aparenti**
data: aprilie 2023 **scara: 1:10**
număr planșă: **Ob.4.C14-D05**

Diana Coman
Digitally signed by Diana Coman
Date: 2023.09.01 20:09:58 +03:00

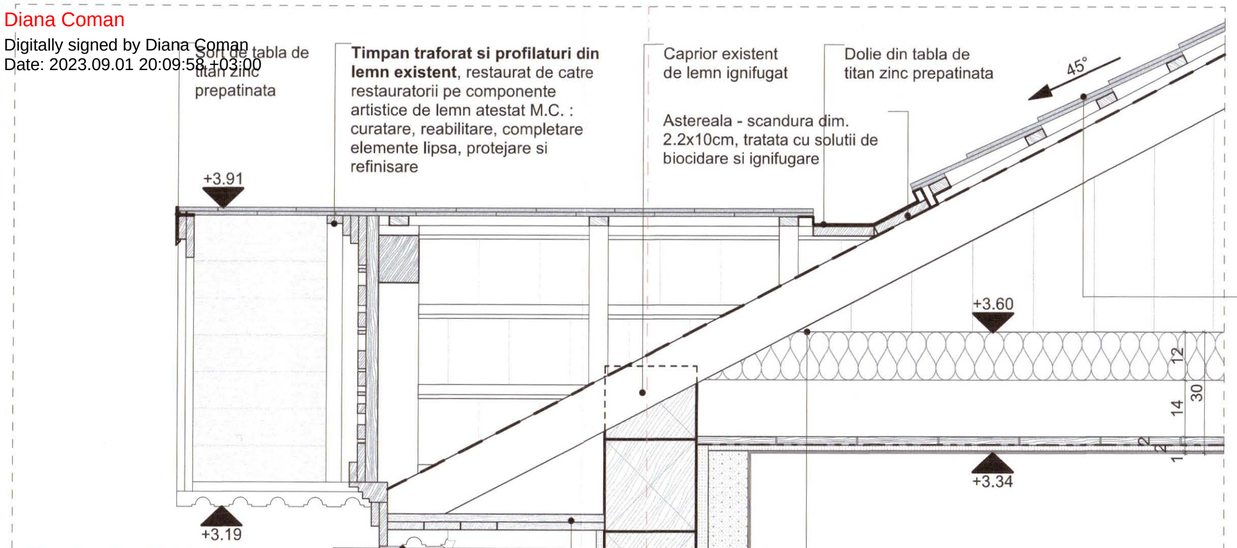

Streasina si profilaturi din lemn decorative restaurate - conservate de catre restauratorii pe componente artistice de lemn atestat M.C. : curatare, reabilitare, completare elemente lipsa, protejare si refinisare

Burlan din tabla de titan zinc prepatinata prevazut cu camin de vizitare incastrat in pavaj cu capac din fonta

Stalpi din lemn existenti cu profilaturi sculptate si tablii: restaurare - conservare de catre restauratorii pe componente artistice de lemn atestat M.C. : curatare, reabilitare, completare elemente lipsa, protejare si refinisare

Toc de lemn captusit cu antablament si profilaturi: restaurare - conservare de catre restauratorii pe componente artistice de lemn atestat M.C. : curatare, reabilitare, completare elemente lipsa, protejare si refinisare

- invelitoare noua din placi de ardezie naturala dreptunghiulare fixate mecanic cu cleme, cu randuri egale
- sipci de lemn noi, tratate cu solutii de biocidare si ignifugare, dim. 2.4x4.8cm
- contrasipci de lemn noi, tratate cu solutii de biocidare si ignifugare, dim. 2.4x4.8cm
- folie de difuzie anticondens, sd=0.015, triplustratificat, rezistenta la radiatii UV, rezistenta la temperaturi -40; +120, 90g/mp
- sarpanta din lemn existenta reabilitata: elementele deteriorate se inlocuiesc / se sectioneaza pe lungimile necesare; elementele noi de lemn se trateaza cu solutii de biocidare; toate elemenetele de lemn se trateaza cu solutii de ignifugare

Perete exterior cu structura din barne si sipci de lemn, termoizolat
- decaparea cu grija (manual) a straturilor de zugraveli lavabile, tinci de ciment, tencuieli pe baza de ciment, etc, cu pastrarea stratului de tencuiala originala pe baza de var cu sipci oblice

LA EXTERIOR
- reparare tencuiala existenta cu tencuiala de var, fara ciment
- tinci pe baza de var, fara ciment, cu granulatie mica (fin)
- zugraveala exterioara silicata, culoare vernil

LA EXTERIOR - pe inaltimea de 50cm
- tencuiala de asanare pe baza de var hidraulic NHL5, fara ciment, sau var hidratat
- tinci pe baza de var hidraulic NHL5, fara ciment, sau var hidratat, cu granulatie mica (fin)
- zugraveala exterioara silicata, culoare vernil

LA INTERIOR
- decaparea cu grija (manual) a straturilor de zugraveli lavabile, tinci de ciment, tencuieli pe baza de ciment, etc, cu pastrarea stratului de tencuiala originala pe baza de var cu sipci oblice
- reparare locala tencuiala existenta (fisuri, lipsuri, etc) cu tencuiala de var, fara ciment
- adeziv mineral usor, permeabil la vapori
- termo-fonoizolatie rigida, placa minerala izolatoare, solida, realizata din pudra de quartz, hidrat de calciu, ciment, apa si agregate prin adaugarea de aluminiu drept agent de formare al porilor și tratate la abur cu presiune inalta, potozitate min. 85%, incombustibil (A1), gr. 10cm
- mortar permeabil pe baza de var (de egalizare)
- tinci de var, fara ciment, driscutia, cu granulatie fina
- zugraveala interioara silicata, culoare alba

(In cazul in care se identifica existenta vopsitoriilor decorative se pastreaza tencuielile existente pe baza de var si straturile de varuieli si se restaureaza si completeaza picturile murale pe baza recomandarii restauratorului de picturi murale atesatat M.C.)

Planseu peste parter - podina de lemn peste planseu existent de lemn
- decaparea straturilor de umpluturi, zugraveli lavabile, tinci de ciment, plasa de armare, tencuieli pe baza de ciment
- elementele de lemn existente degradate afectate de infiltratii de apa, carii, atac fungic se vor inlocui conform detaliilor de specialitate rezistenta

stratigrafie:
- termoizolatie saltele de vata minerala bazaltica semirigida 15cm
- planseu de lemn existent, cu grinzi alaturate reabilitat tratat cu solutie de biocidare (dupa caz) si ignifugare
- astereala noua de lemn cu canturi faltuite, geluite tratate cu solutii de biocidare si ignifugare, dim. 2.2x10cm
- plasa de fibra de sticla
- tencuiala pe baza de var, fara ciment, gr. 1.5cm
- tinci pe baza de var, fara ciment, gr. 0.3cm
- zugraveala interioara silicatica, 2 straturi

(In cazul in care se identifica existenta vopsitoriilor decorative se pastreaza tencuielile existente pe baza de var si straturile de varuieli si se restaureaza si completeaza picturile murale pe baza recomandarii restauratorului de picturi murale atesatat M.C.)

NOTA:
1. Inainte de inceperea decaparii straturilor de tencuiala la interior si exterior se vor realiza sondaje de identificare a straturilor de zugraveala de catre restauratori de picturi murale atestat M.C. si istoric de arta. Doar dupa identificarea si acceptul restauratorului se pot incepe lucrarile de decapare.
2. Toate desfacerile straturilor de pardoseli interioare si umpluturi de la nivelul subsolului, parterului si podului se vor face doar in prezenta arheologului.
3. In cazul finisajelor interioare la nivelul paramentelor se vor efectua urmatoarele: decapare zugraveli, reparatii locale fisuri superficiale, reparare tencuieli in urma dispunerii instalatiilor electrice si sanitare noi, cu mortar pe baza de var, fara ciment, aplicare tinci fin de uniformizare si rezugravire cu zugraveala interioara silicata, permeabila la vapori.
4. Tencuielile noi se vor realiza doar pe zidarii reabilitate, sanatoase, uscate, curatate de straturi de ciment, bitum etc, si tratate cu solutie de neutralizare a sarurilor (la interior si la exterior) in zone cu umiditate capilara ridicata.
5.Inainte de punerea in opera a finisajelor interioare se vor prezenta probe sau monstre de material, modul de dispunere, etc proiectantului de specialitate. Punerea in opera se va realiza doar dupa acceptul in scris a proiectantului de specialitate.
6. Toate elementele noi de lemn se vor trata cu soluti de biocidare.

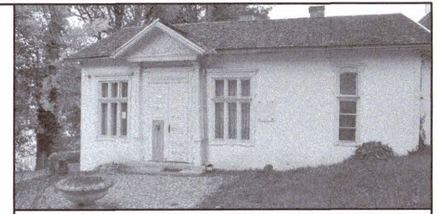

NOTA: Acest desen si informatiile cuprinse in el pot fi utilizate exclusiv pentru faza de proiectare / scopul pentru care a fost elaborat. Copierea, reproducerea sau utilizarea prezentei documentatii in alte scopuri este interzisa fara acordul scris din partea elaboratorului. Documentul este valabil doar cu semnaturile si stampilele proiectantilor si a verificatorilor in original.
Prezenta documentatie este destinata exclusiv fazei D.T.A.C.+ P.Th.

	Categoria de importanță conf. H.G. 766/1997	Cl. de imp. și expunere la cutremur conf. P100-1-2013	Cod L.M.I. 2015
52143-C1 Clădire Castel	B - DEOSEBITA	II.	CJ-II-a-A-20068 Ansamblul "Octavian Goga"
52143-C2 Mănăstire	C - NORMALĂ	III.	CJ-Cm-A-20068.01 – Conacul Octavian Goga
52143-C3 Biserică de lemn	B - DEOSEBITA	II.	CJ-Cm-A-20068.02 – Biserica Ortodoxă
52143-C4 Altar de vară	D - REDUSA	IV.	
52143-C5 Anexă în regim P+M	D - REDUSA	IV.	
52143-C6 Casa Ady Endre	C - NORMALĂ	III.	
52143-C7 Casa Albă	C - NORMALĂ	III.	
52143-C8 Casa de pe stâncă	C - NORMALĂ	III.	
52143-C9 Cabina poartă	D - REDUSA	IV.	
52143-C10 Anexă în regim P	D - REDUSA	IV.	
52143-C11 Teatru de vară	C - NORMALĂ	III.	
52143-C12 Grup sanitar	D - REDUSA	IV.	
52143-C13 Mausoleu	C - NORMALĂ	III.	CJ-Cm-A-20068.03 – Mausoleul Octavian Goga
52143-C14 Anexă în regim S+P	C - NORMALĂ	III.	

denumire obiectiv:
RESTAURAREA, CONSOLIDAREA ȘI CONSERVAREA ANSAMBLULUI "OCTAVIAN GOGA" DIN COMUNA CIUCEA

adresa/amplasament:
strada Principala nr. 4, comuna Ciucea, jud. Cluj

beneficiar:
CONSILIUL JUDETEAN CLUJ
STRADA DOROBANTILOR NR. 106 MUN. CLUJ-NAPOCA, JUD. CLUJ C.I.F. 4288110
COD POSTAL 400609

proiectant general si specialitatea arhitectura:
K&K STUDIO DE PROIECTARE S.R.L.
contact / punct de lucru:
str. Victor Deleu nr. 2-4, loc. Cluj-Napoca. jud. Cluj
tel: 0371 165 006
capital subscris si varsat: 300lei
e-mail: studio@knkstudio.ro
J12/5230/2018, CUI: RO18659048

numar proiect:	**K194-22**
MANAGER PR:	arh. Kulcsár Iulia Maria T.N.A.5825
SEF PROIECT:	arh. Kulcsár András T.N.A.5856
SEF PROIECT COMPLEX:	arh. Guttmann Szabolcs István, T.N.A. 925, expert M.C. nr. 88E
PROIECTAT:	arh. Nemes Andreea
DESENAT:	arh. stag. Marariu Ana-Maria
faza proiectului:	**P.Th.**
situatia/categoria:	**Detalii**
obiect:	**Ob.4 Reabilitare, consolidare si punere in valoare Casa Ady Endre + Anexe**
denumire plansa:	**Detaliu streasina**
data: aprilie 2023	**scara: 1:10**
număr planșă:	**Ob.4.C14-D06**

Diana Coman
Digitally signed by Diana Coman
Date: 2023.09.01 20:09:58 +03:00

Planseu pe sol (fara subsol), pardoseala placi ceramica - extindere corp C14
- pardoseala placi ceramica glazurata, rectificata 30x60x1cm
- adeziv piatra naturala hidroizolant, flexibil, bicomponent
- sistem incalzire in pardoseala:
  - sapa aditivata, gr. 3.5-4cm
  - placa cu nuturi din polistiren extrudat, intercalat cu tevi de incalzire, gr. 3.5cm
- hidroizolatie - mortar hidroizolant, gr. 0.2-0.3cm
- sapa de egalizare pe baza de ciment, gr. 1-3cm
- placa de beton armat noua, gr. 10cm
- polistiren extrudat cu canturi faltuite, gr.10cm
- membrana PVC
- strat de rupere a capilaritatii - sticla celulara (expandata), gr.30 cm, granule 10-60mm, compactata 1:1.25)
- geotextil
- pamant natural compactat

- perete pe structura metalica usoara, placat pe ambele fete cu 2 placi de gips carton, rezistente la umezeala, cu profile metalice UW/CW 75, gr.1.25cm, dispuse la interax de 60 cm, avand fonoizolatie interioara din vata minerala bazaltica rigida, 75mm, gr. totala perete 12.5 cm
- adeziv piatra naturala hidroizolant, flexibil, bicomponent
- placaj perete, placi piatra naturala, gr. 1.5cm

Vestiar si G.S. personal intretinere C14-P-13

Sp. intretinere si administrare parc C14-P-15

Planseu pe sol (fara subsol), pardoseala ciment cuartos - extindere corp C14
- pardoseala ciment cuartos, gr. 2-3cm
- sistem incalzire in pardoseala:
  - sapa aditivata, gr. 3.5-4cm
  - placa cu nuturi din polistiren extrudat, intercalat cu tevi de incalzire, gr. 3.5cm
- hidroizolatie - mortar hidroizolant, gr. 0.2-0.3cm
- sapa de egalizare pe baza de ciment, gr. 1-3cm
- placa de beton armat noua, gr. 10cm
- polistiren extrudat cu canturi faltuite, gr.10cm
- membrana PVC
- strat de rupere a capilaritatii - sticla celulara (expandata), gr.30 cm, granule 10-60mm, compactata 1:1.25)
- geotextil
- pamant natural

Plinta perimetrala ceramica, 10cm, gr. 1cm + adeziv

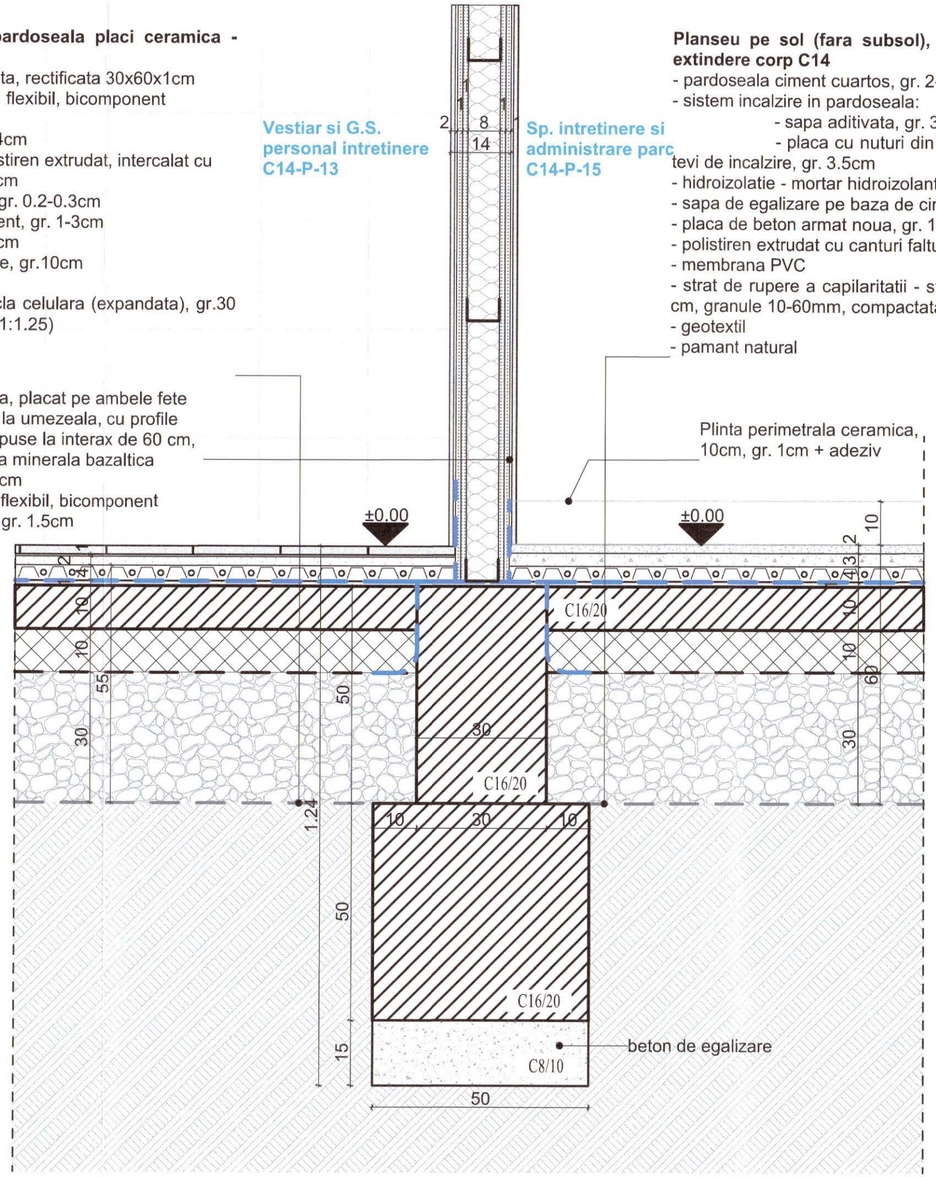

NOTA:
1. Inainte de punerea in opera a finisajelor si a nuantelor alese, se vor prezenta/realiza monstre asistate de pictorul restaurator si de istoricul de arta.

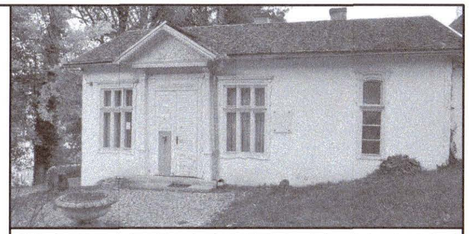

NOTA: Acest desen si informatiile cuprinse in el pot fi utilizate exclusiv pentru faza de proiectare / scopul pentru care a fost elaborat. Copierea, reproducerea sau utilizarea prezentei documentatii in alte scopuri este interzisa fara acordul scris din partea elaboratorului. Documentul este valabil doar cu semnaturile si stampilele proiectantilor si a verificatorilor in original.
Prezenta documentatie este destinata exclusiv fazei D.T.A.C.+ P.Th.

		Categoria de importanță conf. H.G. 766/1997	Cl. de imp. și expunere la cutremur conf. P100-1-2013	Cod L.M.I. 2015
				CJ-II-a-A-07568 *Ansamblul memorial Octavia Goga*
52143-C1	Clădire Castel	B - DEOSEBITA	II.	CJ-II-m-A-07568.01 – *Conacul Octavian Goga*
52143-C2	Mănăstire	C - NORMALĂ	III.	
52143-C3	Biserică de lemn	B - DEOSEBITA	II.	CJ-II-m-A-07568.02 – *Biserica ortodoxa*
52143-C4	Altar de vară	D - REDUSA	IV.	
52143-C5	Anexă în regim P+M	D - REDUSA	IV.	
52143-C6	Casa Ady Endre	C - NORMALĂ	III.	
52143-C7	Casa Albă	C - NORMALĂ	III.	
52143-C8	Casa de pe stâncă	C - NORMALĂ	III.	
52143-C9	Cabina poartă	D - REDUSA	IV.	
52143-C10	Anexă în regim P	D - REDUSA	IV.	
52143-C11	Teatru de vară	C - NORMALĂ	III.	
52143-C12	Grup sanitar	D - REDUSA	IV.	
52143-C13	Mausoleu	C - NORMALĂ	III.	CJ-II-m-B-07568.03–*Mausoleul Octavian Goga*
52143-C14	Anexă în regim S+P	C - NORMALĂ	III.	

denumire obiectiv:
RESTAURAREA, CONSOLIDAREA ȘI CONSERVAREA ANSAMBLULUI "OCTAVIAN GOGA" DIN COMUNA CIUCEA

adresa/amplasament:
strada Principala nr. 4, comuna Ciucea, jud. Cluj

beneficiar:
CONSILIUL JUDETEAN CLUJ
STRADA DOROBANTILOR NR. 106 MUN. CLUJ-NAPOCA,
JUD. CLUJ C.I.F. 4288110
COD POSTAL 400609

proiectant general si specialitatea arhitectura:
K&K STUDIO DE PROIECTARE S.R.L.
contact / punct de lucru:
str. Victor Deleu nr. 2-4, loc. Cluj-Napoca. jud. Cluj
tel: 0371 165 006
capital subsris si varsat: 300lei
e-mail: studio@knkstudio.ro
J12/5230/2018, CUI: RO18659048

numar proiect:	**K194-22**	
MANAGER PR:	arh. Kulcsár Iulia Maria T.N.A.5825	
SEF PROIECT:	arh. Kulcsár András T.N.A.5856	
SEF PROIECT COMPLEX:	arh. Guttmann Szabolcs István, T.N.A. 925, expert M.C. nr. 88E	
PROIECTAT/ DESENAT:	arh. Nemes Andreea	
	arh. stag. Marariu Ana-Maria	

faza proiectului: **P.Th.**
situatia/categoria: **Detalii**

obiect: Ob.4 Reabilitare, consolidare si punere in valoare Casa Ady Endre + Anexe
denumire plansa: Detaliu pardoseala parter- tip 3
data: aprilie 2023 | **scara:** 1:10
număr planșă: **Ob.4.C14-D07**

PLAN SCARA SUBSOL sc: 1:20

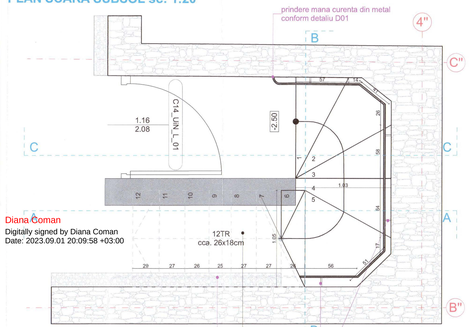

Diana Coman
Digitally signed by Diana Coman
Date: 2023.09.01 20:09:58 +03:00

Scari din piatra naturala
curatare, restaurare si tratare cu solutii de protectie speciale pietrei de catre restauratori pe componente de piatra atestat MC
nr. trepte = 12

PLAN SCARA PARTER sc: 1:20

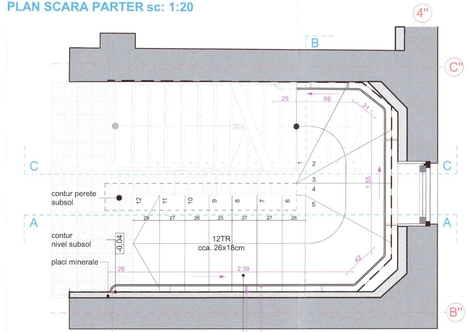

Scari din piatra naturala
curatare, restaurare si tratare cu solutii de protectie speciale pietrei de catre restauratori pe componente de piatra atestat MC
nr. trepte = 12

D01 - DETALIU PRINDERE MANA CURENTA DIN METAL

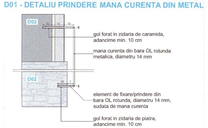

D02 - DETALIU PRINDERE MANA CURENTA DIN METAL

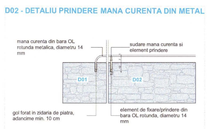

1. Pardoseala interioara, placi klinker, subsol
- pardoseala placi klinker, gr. 2cm
- adeziv gr. 0.3cm
- hidroizolatie membrana bituminoasa aditivata cu polimeri elastomeri SBS in 2 straturi, incrlusiv amorsa bituminoasa
- sapa ciment, gr. 3cm
- placa beton armat, gr. 10cm
- polistiren extrudat cu canturi faltuite, gr. 10cm
- folie de separare din polietilena (P.E.)
- strat de rupere a capilaritatii - pietris compactat, gr.15cm
- geotextil
- pamant natural (umpluturi)

1'. Pardoseala interioara
- planseu pe sol
- pamant natural (umpluturi)

2. Pardoseala interioara, placi similipiatra reasezata, parter peste subsol
- pardoseala placi similipiatra reasezata
- adeziv piatra naturala hidroizolant, flexibil, bicomponent
- sistem incalzire in pardoseala:
  - sapa autonivelanta, gr. 3.5-4cm
  - placa cu nuturi din polistiren extrudat, intercalat

cu tevi de incalzire, gr. 3.5cm
- hidroizolatie - mortar hidroizolant, gr. 0.2-0.3cm
- sapa de egalizare pe baza de ciment, gr. 1-3cm
- placa de beton armat reabilitata, gr. 8-10cm
- tencuiala interioara pe baza de ciment, gr. 1-2cm
- tinci pe baza de ciment, gr. 0.3cm
- zugraveala interioara silicata, 2 straturi

SECTIUNE A-A

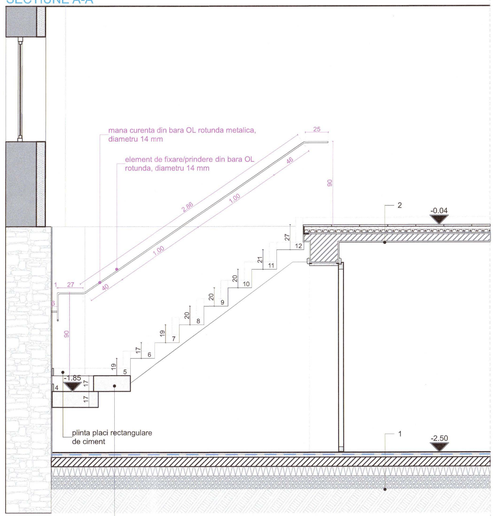

Scari din piatra naturala
curatare, restaurare si tratare cu solutii de protectie speciale pietrei de catre restauratori pe componente de piatra atestat MC
nr. trepte = 12

SECTIUNE B-B

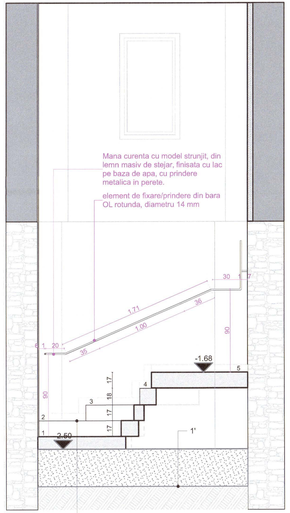

Scari din piatra naturala
curatare, restaurare si tratare cu solutii de protectie speciale pietrei de catre restauratori pe componente de piatra atestat MC
nr. trepte = 12

SECTIUNE C-C

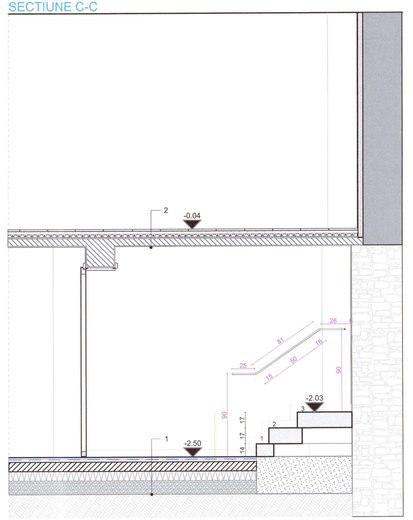

NOTE:

1.Inaintea punerii in opera se verifica cotele si dimensiunile din desen fata de situatia existenta, din teren. In cazul constatarii diferentelor se vor anunta proiectantii pentru a adapta solutia finala.
Montarea mainii curente se va realiza tinand cont de dimensiunile existente ale scarilor (trepte+contratreple) la fata locului. Astfel, inaltimea mainii curente de 90 cm se va mentine in toate cazurile, iar distanta acesteia fata de perete va fi de 6.5 cm.

2. Inainte de a comanda elementele necesare punerii in opera, se va prezenta o mostra proiectantului.

3. Toate componentele mainii curente se vor finisa cu vopsea rezistenta la trafic intens, zgarieturi, lovituri, rugina, cu textura mata.

4. Bucatile de mana curenta se monteaza gata executate intr-o singura bucata.

NOTA: Acest desen si informatiile cuprinse in el pot fi utilizate exclusiv pentru fata de proiectarul pentru care a fost intocmit, nefiind permisa copierea sau multiplicarea acestuia pentru documentatii in alte scopuri sau / intrerupe fara acordul scris din partea elaboratorului. Documentul este valabil doar cu semnatura si stampila proiectantilor si a verificatorilor in original.
Proiectul documentatiile este destinata exclusiv faze D.T.A.C.+ P.Th.

	Categoria de importanta (conf. H.G. 766/97)	Cl. de imp. si expunere la cutremur	Conf. L.461 sem.
Simpl.Cl. Cădire Casnic	B - SEMNIFICATIVĂ	C - NORMALĂ	III.
Simpl.Cl. Hărăbăria	C - NORMALĂ	C - NORMALĂ	III.
Simpl.Cl. Anexă1 de lemn	B - SEMNIFICATIVĂ	C - NORMALĂ	III.
Simpl.Cl. Altar de lemn	D - REDUSĂ	D - REDUSĂ	IV.
Simpl.Cl. Cruce de lemn	D - REDUSĂ	D - REDUSĂ	IV.
Simpl.Cl. Casa Ady Endre	C - NORMALĂ	C - NORMALĂ	III.
Simpl.Cl. Anexă2 de lemn	C - NORMALĂ	C - NORMALĂ	III.
Simpl.Cl. Cerna cuarță	D - REDUSĂ	D - REDUSĂ	IV.
Simpl.Cla Anexă3 în regim P	D - REDUSĂ	D - REDUSĂ	IV.
Simpl.Cl. Teatru de vară	C - NORMALĂ	C - NORMALĂ	III.
Simpl.Cl. Grup sanitar	D - REDUSĂ	D - REDUSĂ	IV.
Simpl.Cl. Foișor	C - NORMALĂ	C - NORMALĂ	III.
Simpl.Cla Anexă3 în regim P	C - NORMALĂ	C - NORMALĂ	III.

denumire obiectiv:

RESTAURAREA, CONSOLIDAREA ȘI CONSERVAREA ANSAMBLULUI "OCTAVIAN GOGA" DIN COMUNA CIUCEA

adresa/amplasament:
strada Principala nr. 4, comuna Ciucea, jud. Cluj

beneficiar:
CONSILIUL JUDETEAN CLUJ
STRADA-DOROBANTILOR NR. 106 MUN. CLUJ-NAPOCA, JUD. CLUJ CUI: 4268110
COD POSTAL 400609

proiectant general si specialitatea arhitectura:
K&K STUDIO DE PROIECTARE S.R.L.
contact / punct de lucru:
str. Victor Deleu nr. 2-4, loc. Cluj-Napoca, jud. Cluj
tel: 0371 165 006
(program de lucru cu clientul: 3000e)
e-mail: studio@kkstudio.ro
J12/523/2018, CUI: RO18659048

numar proiect:	**K194-22**
MANAGER PR:	arh. Kulcsár Iulia Maria T.N.A.5825
SEF PROIECT:	arh. Kulcsár András T.N.A.5856
SEF PROIECT COMPLEX:	arh. Gultmann Szabolcs István, T.N.A. 825, expert M.C. nr. 888
PROIECTANT:	arh. Nemes Andreea
DESENAT:	arh. Rațiu Bianca
	arh. stag. Marariu Ana-Maria
faza proiectului:	**P.Th**
situatia/categoria:	**Detalii**
obiect:	**Ob.4 Reabilitare, consolidare si punere in valoare Casa Ady Endre + Anexe**
denumire planșa:	**Detaliu scara**
data:aprilie 2023	**scara: 1:20**
număr planșă:	**Ob.4.C14-D07[1]**

Diana Coman
Digitally signed by Diana Coman
Date: 2023.09.01 20:09:58 +03:00

C14 Tablou tamplarie - ferestre existente restaurate - lemn

Nr. crt.	
Cod tamplarie	C14-F-L-15
Descriere	Fereastra cu tamplarie de lemn masiv stratificat, dubla, cu 2 cercevele cu deschidere spre interior, cu sticla termofonorezistenta dublu stratificata, cu picurator metalic simplu.
	Finisata cu grund si vopsea pe baza de apa, mata, aplicata in trei straturi. Pervaze interiore din lemn masiv stratificat. Maner si shild de acoperire cu model simplu, in forma de T, din alama. Se propune montarea unui sistem de obturare, tip jaluzele
	Necesita reabilitarea tamplariei si a feroneriei. - curatare finisaje existente, refinisare cu vopsitorii pe baza de apa.
Orientare	L
Nr. bucati	2
Latime gol (L) [m]	1.30
Inaltime gol (l) [m]	1.35
Suprafata (Lxl) [mp]	1.76
Material	lemn
Vedere frontala	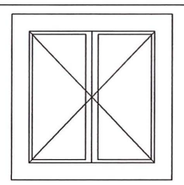
Plan	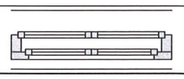

NOTĂ:

1. Înaintea executării lucrărilor de tâmplărie se vor verifica în sit cu dimeniunile reale ale golurilor.
2. Înainte de comandarea și executarea tâmplăriilor, executantul are obligația de a prezenta mostre din tipul tâmplăriilor și finisajele alese. Comandarea și executarea tâmplăriilor și a finisajelor se va realiza doar după acceptul în scris al proiectantului general.
3. Dimensiunile golurilor sunt date pe baza releveului în faza ante-proiect.
4. Lucrările se vor executa pe baza proiectului, a detalilor tehnice și a caietelor de sarcini corelate cu agrementele tehnice pentru materiale și tehnologii.
5. Tâmplăriile exterioare sunt privite din exterior, iar la cele interioare sunt indicate sensurile de deschidere a elementelor.
6. Feroneriile schimbate ulterior (mânere, balamale, clanțe, shilduri și cârlige) din aluminiu sau PVC fără valoare istorică se înlocuiesc cu feronerie (mânere, balamale în „T” și în „L”, clanțe, shilduri și cârlige) de același tip cu cele originale.

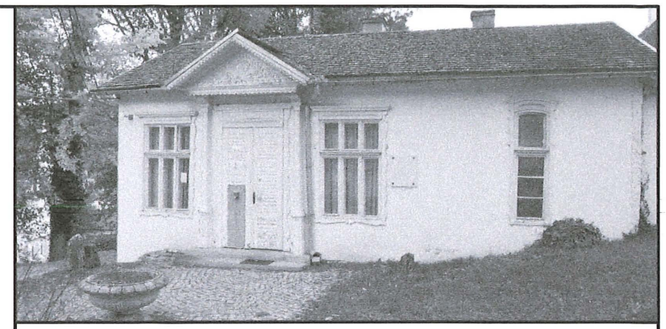

NOTA: Acest desen si informatiile cuprinse in el pot fi utilizate exclusiv pentru faza de proiectare / scopul pentru care a fost elaborat. Copierea, reproducerea sau utilizarea prezentei documentatii in alte scopuri este interzisa fara acordul scris din partea elaboratorului. Documentul este valabil doar cu semnaturile si stampilele proiectantilor si a verificatorilor in original.
Prezenta documentatie este destinata exclusiv fazei D.T.A.C.+ P.Th.

	Categoria de importanță conf. H.G. 766/1997	Cl. de imp. și expunere la cutremur conf. P100-1-2013	Cod L.M.I. 2015
			CJ-II-a-A-07568 *Ansamblul memorial Octavia Goga*
52143-C1 Clădire Castel	**B - DEOSEBITA**	**II.**	CJ-II-m-A-07568.01 – *Conacul Octavian Goga*
52143-C2 Mănăstire	**C - NORMALĂ**	**III.**	
52143-C3 Biserică de lemn	**B - DEOSEBITA**	**II.**	CJ-II-m-A-07568.02 – *Biserica ortodoxa*
52143-C4 Altar de vară	**D - REDUSA**	**IV.**	
52143-C5 Anexă în regim P+M	**D - REDUSA**	**IV.**	
52143-C6 Casa Ady Endre	**C - NORMALĂ**	**III.**	
52143-C7 Casa Albă	**C - NORMALĂ**	**III.**	
52143-C8 Casa de pe stâncă	**C - NORMALĂ**	**III.**	
52143-C9 Cabina poartă	**D - REDUSA**	**IV.**	
52143-C10 Anexă în regim P	**D - REDUSA**	**IV.**	
52143-C11 Teatru de vară	**C - NORMALĂ**	**III.**	
52143-C12 Grup sanitar	**D - REDUSA**	**IV.**	
52143-C13 Mausoleu	**C - NORMALĂ**	**III.**	CJ-II-m-B-07568.03–*Mausoleul Octavian Goga*
52143-C14 Anexă în regim S+P	**C - NORMALĂ**	**III.**	

denumire obiectiv:

RESTAURAREA, CONSOLIDAREA ȘI CONSERVAREA ANSAMBLULUI ”OCTAVIAN GOGA” DIN COMUNA CIUCEA

adresa/amplasament:

strada Principala nr. 4, comuna Ciucea, jud. Cluj

beneficiar:

CONSILIUL JUDETEAN CLUJ
STRADA DOROBANTILOR NR. 106 MUN. CLUJ-NAPOCA,
JUD. CLUJ C.I.F. 4288110
COD POSTAL 400609

proiectant general si specialitatea arhitectura:

K&K STUDIO DE PROIECTARE S.R.L.
contact / punct de lucru:
str. Victor Deleu nr. 2-4, loc. Cluj-Napoca. jud. Cluj
tel: 0371 165 006
capital subsris si varsat: 300lei
e-mail: studio@knkstudio.ro
J12/5230/2018, CUI: RO18659048

numar proiect:	**K194-22**	
MANAGER PR:	arh. Kulcsár Iulia Maria T.N.A.5825	
SEF PROIECT:	arh. Kulcsár András T.N.A.5856	
SEF PROIECT COMPLEX:	arh. Guttmann Szabolcs István, T.N.A. 925, expert M.C. nr. 88E	
PROIECTAT/ DESENAT:	arh. Nemes Andreea	
	arh. stag. Marariu Ana-Maria	
faza proiectului:	**P.Th.**	
situatia/categoria:	**Tablou de tamplarii C6, C14**	
obiect:	**Ob.4 Reabilitare, consolidare si punere in valoare Casa Ady Endre + Anexe**	
denumire plansa:	**Ferestre existente restaurate - lemn**	
data: aprilie 2023	**scara:**	
număr planșă:	**Ob.4.C14-TT06**	

Diana Coman
Digitally signed by Diana Coman
Date: 2023.09.01 20:09:58 +03:00

C14 Tablou tamplarie - ferestre existente demolate - lemn

Nr crt Cod tamplarie	C14-F-L-01	C14-F-L-01	C14-F-L-02	C14-F-L-03	C14-F-L-04	C14-F-L-05	C14-F-L-06	C14-F-L-07	C14-F-L-08	C14-F-L-08	C14-F-L-09	C14-F-L-10	C14-F-L-11	C14-F-L-12
Descriere	Fereastra demolata, cu tamplarie de lemn, simpla, cu 1 cercevea, deschidere spre interior, vopsita cu vopsea culoare maro, cu grilaj metalic, maro.	Fereastra demolata, cu tamplarie de lemn, simpla, cu 1 cercevea, deschidere spre interior, vopsita cu vopsea culoare maro, cu grilaj metalic, maro.	Fereastra demolata, cu tamplarie de lemn, simpla, cu 1 cercevea, deschidere spre interior, vopsita cu vopsea culoare maro, cu grilaj metalic, maro.	Fereastra demolata, cu tamplarie de lemn, simpla, cu 1 cercevea, deschidere spre interior, vopsita cu vopsea culoare maro, cu grilaj metalic, maro.	Fereastra demolata, cu tamplarie de lemn, simpla, cu 1 cercevea, deschidere spre interior, vopsita cu vopsea culoare maro, cu grilaj metalic, maro.	Fereastra demolata, cu tamplarie de lemn, dubla, cu 2 cercevele, deschidere spre interior, vopsita cu vopsea culoare maro.	Fereastra demolata, cu tamplarie de lemn, simpla, cu 2 cercevele, deschidere spre interior, vopsita cu vopsea culoare maro.	Fereastra demolata, cu tamplarie de lemn, simpla, cu 1 cercevea arcuita la partea de superioara, deschidere spre interior, vopsita cu vopsea culoare maro.	Fereastra demolata, cu tamplarie de lemn, simpla, cu 1 cercevea, deschidere spre interior, vopsita cu vopsea culoare maro.	Fereastra demolata, cu tamplarie de lemn, simpla, cu 1 cercevea, deschidere spre interior, vopsita cu vopsea culoare maro.	Fereastra demolata, cu tamplarie de lemn, dubla, cu 1 cercevea, deschidere spre interior, vopsita cu vopsea culoare maro.	Fereastra demolata, cu tamplarie de lemn, dubla, cu 1 cercevea, deschidere spre interior, vopsita cu vopsea culoare maro.	Fereastra demolata, cu tamplarie de lemn, dubla, cu 2 cercevele, deschidere spre interior, vopsita cu vopsea culoare maro.	Fereastra demolata, cu tamplarie de lemn, dubla, cu 1 cercevea, deschidere spre interior, vopsita cu vopsea culoare maro.
Orientare	L	R	L	L	L	L	L	L	L	R	L	L	L	R
Nr. bucati	1	1	2	4	1	2	1	3	1	1	1	2	2	1
Latime gol (L) [m]	0.45	0.45	0.45	0.40	0.40	1.40	1.20	0.45	0.50	0.50	0.65	0.60	1.20	0.70
Inaltime gol (l) [m]	0.89	0.89	0.80	0.80	0.70	1.30	1.30	0.95	1.05	1.05	1.30	0.80	1.37	1.40
Suprafata (LxI) [mp]	0.40	0.40	0.36	0.32	0.28	1.82	1.56	0.43	0.53	0.53	0.85	0.48	1.64	0.98
Material	lemn	lemn	lemn	lemn	lemn	lemn	lemn	lemn	lemn	lemn	lemn	lemn	lemn	lemn
Vedere frontala														
Plan														

NOTĂ:
1. Înaintea executării lucrărilor de tâmplărie se vor verifica în sit cu dimeniunile reale ale golurilor.
2. Înainte de comandarea și executarea tâmplăriilor, executantul are obligația de a prezenta mostre din tipul tâmplăriilor și finisajele alese. Comandarea și executarea tâmplăriilor și a finisajelor se va realiza doar după acceptul în scris al proiectantului general.
3. Dimensiunile golurilor sunt date pe baza releveului în faza ante-proiect.
4. Lucrările se vor executa pe baza proiectului, a detaliilor tehnice și a caietelor de sarcini corelate cu agremontele tehnice pentru materiale și tehnologii.
5.Tâmplăriile exterioare sunt privite din exterior, iar la cele interioare sunt indicate sensurile de deschidere a elementelor.
6. Feroneriile schimbate ulterior (mânere, balamale, clanțe, shilduri și cârlige) din aluminiu sau PVC fără valoare istorică se înlocuiesc cu feronerie (mânere, balamale în „T" și în „L", clanțe, shilduri și cârlige) de același tip cu cele originale.

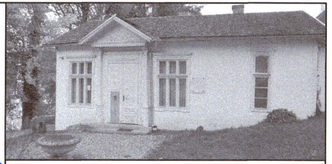

NOTA: Acest desen si informatiile cuprinse in el pot fi utilizate exclusiv pentru faza de proiectare / scopul pentru care a fost elaborat. Copierea, reproducerea sau utilizarea prezentei documentatii in alte scopuri este interzisa fara acordul scris din partea elaboratorului. Documentul este valabil numai cu semnaturile si stampilele proiectantilor si a verificatorilor in original.
Prezenta documentatie este destinata exclusiv fazei D.T.A.C.+ P.Th.

	Categoria de importanță conf. H.G. 766/1997	Cl. de imp. și expunere la cutremur conf. P100-1-2013	Cod L.M.I. 2015
5143-C1	Clădire Castel	II.	CJ-II-m-A-07568 Ansamblul memorial Octavian Goga
5143-C2	Mănăstire	III.	CJ-II-m-A-07568.01 – Conacul Octavian Goga
5143-C3	Biserică de lemn	II.	CJ-II-m-A-07568.02 – Biserica ortodoxa
5143-C4	Altar de vară	IV.	
5143-C5	Anexă în regim P+M	IV.	
5143-C6	Casa Ady Endre	III.	
5143-C7	Casa Albă	III.	
5143-C8	Casa de pe stâncă	III.	
5143-C9	Cabina poartă	IV.	
5143-C10	Anexă în regim P	IV.	
5143-C11	Teatru de vară	III.	
5143-C12	Grup sanitar	IV.	
5143-C13	Mausoleu	III.	
5143-C14	Anexă în regim S+P	III.	

denumire obiectiv:
RESTAURAREA, CONSOLIDAREA ȘI CONSERVAREA ANSAMBLULUI "OCTAVIAN GOGA" DIN COMUNA CIUCEA

adresa/amplasament:
strada Principala nr. 4, comuna Ciucea, jud. Cluj

beneficiar:
CONSILIUL JUDETEAN CLUJ
STRADA DOROBANTILOR NR. 106 MUN. CLUJ-NAPOCA, JUD. CLUJ C.I.F. 4288110
COD POSTAL 400609

proiectant general si specialitatea arhitectura:
K&K STUDIO DE PROIECTARE S.R.L.
contact / punct de lucru:
str. Victor Deleu nr. 2-4, loc. Cluj-Napoca. jud. Cluj
tel: 0371 165 006
capital subsris si varsat: 300lei
e-mail: studio@knkstudio.ro
J12/5230/2018, CUI: RO19659048

numar proiect:	**K194-22**
MANAGER PR:	arh. Kulcsár Iulia Maria T.N.A.5825
SEF PROIECT:	arh. Kulcsár András T.N.A.5856
SEF PROIECT COMPLEX:	arh. Guttmann Szabolcs István, T.N.A. 925, expert M.C. nr. 88E
PROIECTAT:	arh. Nemes Andreea
DESENAT:	arh. stag. Mararíu Ana-Maria
faza proiectului:	**P.Th.**
situatia/categoria:	**Tablou de tamplarii C6, C14**
obiect:	**Ob.4 Reabilitare, consolidare si punere in valoare Casa Ady Endre + Anexe**
denumire plansa:	**Ferestre existente demolate - lemn**
data: aprilie 2023	**scara:**
număr planșă:	**Ob.4.C14-TT07**

Diana Coman
Digitally signed by Diana Coman
Date: 2023.09.01 20:09:58 +03:00

C14 Tablou tamplarie - ferestre existente demolate - PVC

Nr. crt.				
Cod tamplarie	C14-F-P-01	C14-F-P-02	C14-F-P-03	C14-F-P-04
Descriere	Fereastra demolata, cu tamplarie de PVC, simpla, cu 2 cercevele, deschidere spre interior.	Fereastra demolata, cu tamplarie de PVC, simpla, cu 1 cercevea, deschidere spre interior.	Fereastra demolata, cu tamplarie de PVC, simpla, cu 2 cercevele, deschidere spre interior.	Fereastra demolata, cu tamplarie de PVC, simpla, cu 1 cercevea, deschidere spre interior.
Orientare	L	R	R	R
Nr. bucati	1	1	1	1
Latime gol (L) [m]	1.35	0.75	1.30	0.65
Inaltime gol (l) [m]	1.20	1.25	1.30	1.30
Suprafata (Lxl) [mp]	1.62	0.94	1.69	0.85
Material	PVC	PVC	PVC	PVC
Vedere frontala	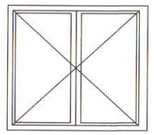	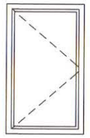	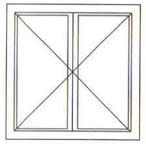	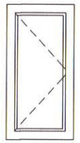
Plan	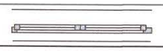		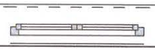	

NOTĂ:

1. Înaintea executării lucrărilor de tâmplărie se vor verifica în sit cu dimeniunile reale ale golurilor.
2. Înainte de comandarea și executarea tâmplăriilor, executantul are obligația de a prezenta mostre din tipul tâmplăriilor și finisajele alese. Comandarea și executarea tâmplăriilor și a finisajelor se va realiza doar după acceptul în scris al proiectantului general.
3. Dimensiunile golurilor sunt date pe baza releveului în faza ante-proiect.
4. Lucrările se vor executa pe baza proiectului, a detalilor tehnice și a caietelor de sarcini corelate cu agrementele tehnice pentru materiale și tehnologii.
5. Tâmplăriile exterioare sunt privite din exterior, iar la cele interioare sunt indicate sensurile de deschidere a elementelor.
6. Feroneriile schimbate ulterior (mânere, balamale, clanțe, shilduri și cârlige) din aluminiu sau PVC fără valoare istorică se înlocuiesc cu feronerie (mânere, balamale în „T" și în „L", clanțe, shilduri și cârlige) de același tip cu cele originale.

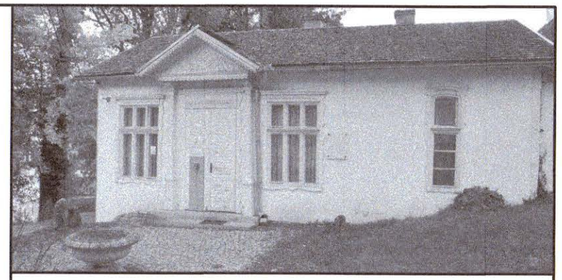

NOTA: Acest desen si informatiile cuprinse in el pot fi utilizate exclusiv pentru faza de proiectare / scopul pentru care a fost elaborat. Copierea, reproducerea sau utilizarea prezentei documentatii in alte scopuri este interzisa fara acordul scris din partea elaboratorului. Documentul este valabil doar cu semnaturile si stampilele proiectantilor si a verificatorilor in original.
Prezenta documentatie este destinata exclusiv fazei D.T.A.C.+ P.Th.

	Categoria de importanță conf. H.G. 766/1997	Cl. de imp. și expunere la cutremur conf. P100-1-2013	Cod L.M.I. 2015 CJ-II-a-A-07568 Ansamblul memorial Octavia Goga
52143-C1 Clădire Castel	B - DEOSEBITA	II.	CJ-II-m-A-07568.01 – Conacul Octavian Goga
52143-C2 Mănăstire	C - NORMALĂ	III.	
52143-C3 Biserică de lemn	B - DEOSEBITA	II.	CJ-II-m-A-07568.02 – Biserica ortodoxa
52143-C4 Altar de vară	D - REDUSA	IV.	
52143-C5 Anexă în regim P+M	D - REDUSA	IV.	
52143-C6 Casa Ady Endre	C - NORMALĂ	III.	
52143-C7 Casa Albă	C - NORMALĂ	III.	
52143-C8 Casa de pe stâncă	C - NORMALĂ	III.	
52143-C9 Cabina poartă	D - REDUSA	IV.	
52143-C10 Anexă în regim P	D - REDUSA	IV.	
52143-C11 Teatru de vară	C - NORMALĂ	III.	
52143-C12 Grup sanitar	D - REDUSA	IV.	
52143-C13 Mausoleu	C - NORMALĂ	III.	CJ-II-m-B-07568.03–Mausoleul Octavian Goga
52143-C14 Anexă în regim S+P	C - NORMALĂ	III.	

denumire obiectiv:

RESTAURAREA, CONSOLIDAREA ȘI CONSERVAREA ANSAMBLULUI "OCTAVIAN GOGA" DIN COMUNA CIUCEA

adresa/amplasament:

strada Principala nr. 4, comuna Ciucea, jud. Cluj

beneficiar:

CONSILIUL JUDETEAN CLUJ
STRADA DOROBANTILOR NR. 106 MUN. CLUJ-NAPOCA,
JUD. CLUJ C.I.F. 4288110
COD POSTAL 400609

proiectant general si specialitatea arhitectura:

K&K STUDIO DE PROIECTARE S.R.L.
contact / punct de lucru:
str. Victor Deleu nr. 2-4, loc. Cluj-Napoca. jud. Cluj
tel: 0371 165 006
capital subsris si varsat: 300lei
e-mail: studio@knkstudio.ro
J12/5230/2018, CUI: RO18659048

numar proiect:	**K194-22**	
MANAGER PR:	arh. Kulcsár Iulia Maria T.N.A.5825	
SEF PROIECT:	arh. Kulcsár András T.N.A.5856	
SEF PROIECT COMPLEX:	arh. Guttmann Szabolcs István, T.N.A. 925, expert M.C. nr. 88E	
PROIECTAT/ DESENAT:	arh. Nemes Andreea	
	arh. stag. Marariu Ana-Maria	

faza proiectului: **P.Th.**

situatia/categoria: **Tablou de tamplarii C6, C14**

obiect: **Ob.4 Reabilitare, consolidare si punere in valoare Casa Ady Endre + Anexe**

denumire plansa: **Ferestre existente demolate - PVC**

data: aprilie 2023 | **scara:**

număr planșă: **Ob.4.C14-TT08**

Diana Coman
Digitally signed by Diana Coman
Date: 2023.09.01 20:09:58 +03:00

C14 Tablou tamplarie - ferestre propuse - lemn

Nr. crt.																
Cod tamplarie	C14-FN-L-01	C14-FN-L-02	C14-FN-L-03	C14-FN-L-04	C14-FN-L-05	C14-FN-L-06	C14-FN-L-07	C14-FN-L-08	C14-FN-L-09	C14-FN-L-10	C14-FN-L-11	C14-FN-L-11	C14-FN-L-12	C14-FN-L-13	C14-FN-L-14	C14-FN-L-15
Descriere	Fereastra nou propusa cu tamplarie de lemn masiv stratificat, simpla, cu 1 cercevea cu deschidere spre interior, cu sticla termofonorezistenta dublu stratificata, cu picurator metalic simplu.	Fereastra nou propusa cu tamplarie de lemn masiv stratificat, simpla, cu 1 cercevea cu deschidere spre interior, cu sticla termofonorezistenta dublu stratificata, cu picurator metalic simplu.	Fereastra nou propusa cu tamplarie de lemn masiv stratificat, simpla, cu 1 cercevea cu deschidere spre interior, cu sticla termofonorezistenta dublu stratificata, cu picurator metalic simplu.	Fereastra nou propusa cu tamplarie de lemn masiv stratificat, simpla, cu 1 cercevea cu deschidere spre interior, cu sticla termofonorezistenta dublu stratificata, cu picurator metalic simplu.	Fereastra nou propusa cu tamplarie de lemn masiv stratificat, simpla, cu 2 cercevele cu deschidere spre interior, cu sticla termofonorezistenta dublu stratificata, cu picurator metalic simplu.	Fereastra nou propusa cu tamplarie de lemn masiv stratificat, simpla, cu 1 cercevea cu deschidere spre interior, cu sticla termofonorezistenta dublu stratificata, cu picurator metalic simplu.	Fereastra nou propusa cu tamplarie de lemn masiv stratificat, simpla, cu 2 cercevele cu deschidere spre interior, cu sticla termofonorezistenta dublu stratificata, cu picurator metalic simplu.	Fereastra nou propusa cu tamplarie de lemn masiv stratificat, simpla, cu 2 cercevele cu deschidere spre interior, cu sticla termofonorezistenta dublu stratificata, cu picurator metalic simplu.	Fereastra nou propusa cu tamplarie de lemn masiv stratificat, simpla, cu 1 cercevea arcuita la partea superioara, cu deschidere spre interior, cu sticla termofonorezistenta dublu stratificata, cu picurator metalic simplu.	Fereastra nou propusa cu tamplarie de lemn masiv stratificat, simpla, cu 1 cercevea cu deschidere spre interior, cu sticla termofonorezistenta dublu stratificata, cu picurator metalic simplu.	Fereastra nou propusa cu tamplarie de lemn masiv stratificat, simpla, cu 1 cercevea cu deschidere spre interior, cu sticla termofonorezistenta dublu stratificata, cu picurator metalic simplu.	Fereastra nou propusa cu tamplarie de lemn masiv stratificat, simpla, cu 1 cercevea cu deschidere spre interior, cu sticla termofonorezistenta dublu stratificata, cu picurator metalic simplu.	Fereastra nou propusa cu tamplarie de lemn masiv stratificat, simpla, cu 2 cercevele cu deschidere spre interior, cu sticla termofonorezistenta dublu stratificata, cu picurator metalic simplu.	Fereastra nou propusa cu tamplarie de lemn masiv stratificat, simpla, cu 1 cercevea cu deschidere spre interior, cu sticla termofonorezistenta dublu stratificata, cu picurator metalic simplu.	Fereastra nou propusa cu tamplarie de lemn masiv stratificat, simpla, cu 2 cercevele cu deschidere spre interior, cu sticla termofonorezistenta dublu stratificata, cu picurator metalic simplu.	Fereastra nou propusa cu tamplarie de lemn masiv stratificat, simpla, cu 2 cercevele cu deschidere spre interior, cu sticla termofonorezistenta dublu stratificata, cu picurator metalic simplu.
	Finisata cu grund si vopsea pe baza de apa, mata, aplicata in trei straturi. Glaf exterior de tabla titanzinc si pervaz interior din lemn masiv stratificat. Maner si shild de acoperire cu model simplu, in forma de T, din alama.	Finisata cu grund si vopsea pe baza de apa, mata, aplicata in trei straturi. Glaf exterior de tabla titanzinc si pervaz interior din lemn masiv stratificat. Maner si shild de acoperire cu model simplu, in forma de T, din alama.	Finisata cu grund si vopsea pe baza de apa, mata, aplicata in trei straturi. Glaf exterior de tabla titanzinc si pervaz interior din lemn masiv stratificat. Maner si shild de acoperire cu model simplu, in forma de T, din alama.	Finisata cu grund si vopsea pe baza de apa, mata, aplicata in trei straturi. Glaf exterior de tabla titanzinc si pervaz interior din lemn masiv stratificat. Maner si shild de acoperire cu model simplu, in forma de T, din alama.	Finisata cu grund si vopsea pe baza de apa, mata, aplicata in trei straturi. Glaf exterior de tabla titanzinc si pervaz interior din lemn masiv stratificat. Maner si shild de acoperire cu model simplu, in forma de T, din alama.	Finisata cu grund si vopsea pe baza de apa, mata, aplicata in trei straturi. Glaf exterior de tabla titanzinc si pervaz interior din lemn masiv stratificat. Maner si shild de acoperire cu model simplu, in forma de T, din alama.	Finisata cu grund si vopsea pe baza de apa, mata, aplicata in trei straturi. Glaf exterior de tabla titanzinc si pervaz interior din lemn masiv stratificat. Maner si shild de acoperire cu model simplu, in forma de T, din alama.	Finisata cu grund si vopsea pe baza de apa, mata, aplicata in trei straturi. Glaf exterior de tabla titanzinc si pervaz interior din lemn masiv stratificat. Maner si shild de acoperire cu model simplu, in forma de T, din alama.	Finisata cu grund si vopsea pe baza de apa, mata, aplicata in trei straturi. Glaf exterior de tabla titanzinc si pervaz interior din lemn masiv stratificat. Maner si shild de acoperire cu model simplu, in forma de T, din alama.	Finisata cu grund si vopsea pe baza de apa, mata, aplicata in trei straturi. Glaf exterior de tabla titanzinc si pervaz interior din lemn masiv stratificat. Maner si shild de acoperire cu model simplu, in forma de T, din alama.	Finisata cu grund si vopsea pe baza de apa, mata, aplicata in trei straturi. Glaf exterior de tabla titanzinc si pervaz interior din lemn masiv stratificat. Maner si shild de acoperire cu model simplu, in forma de T, din alama.	Finisata cu grund si vopsea pe baza de apa, mata, aplicata in trei straturi. Glaf exterior de tabla titanzinc si pervaz interior din lemn masiv stratificat. Maner si shild de acoperire cu model simplu, in forma de T, din alama.	Finisata cu grund si vopsea pe baza de apa, mata, aplicata in trei straturi. Glaf exterior de tabla titanzinc si pervaz interior din lemn masiv stratificat. Maner si shild de acoperire cu model simplu, in forma de T, din alama.	Finisata cu grund si vopsea pe baza de apa, mata, aplicata in trei straturi. Glaf exterior de tabla titanzinc si pervaz interior din lemn masiv stratificat. Maner si shild de acoperire cu model simplu, in forma de T, din alama.	Finisata cu grund si vopsea pe baza de apa, mata, aplicata in trei straturi. Glaf exterior de tabla titanzinc si pervaz interior din lemn masiv stratificat. Maner si shild de acoperire cu model simplu, in forma de T, din alama.	Finisata cu grund si vopsea pe baza de apa, mata, aplicata in trei straturi. Glaf exterior de tabla titanzinc si pervaz interior din lemn masiv stratificat. Maner si shild de acoperire cu model simplu, in forma de T, din alama.
	Grilaj metalic - vopsit cu vopsea de ulei negru, reabilitate cu asistenta din partea restauratorilor pe componente de metal.	Grilaj metalic - vopsit cu vopsea de ulei negru, reabilitate cu asistenta din partea restauratorilor pe componente de metal.	Grilaj metalic - vopsit cu vopsea de ulei negru, reabilitate cu asistenta din partea restauratorilor pe componente de metal.	Grilaj metalic - vopsit cu vopsea de ulei negru, reabilitate cu asistenta din partea restauratorilor pe componente de metal.												
Orientare	L	L	L	L	L	R	L	L	L	L	L	R	L	L	R	R
Nr. bucati	2	2	3	1	1	1	2	1	3	2	1	1	3	1	1	1
Latime gol (L) [m]	0.45	0.45	0.40	0.40	1.35	0.75	1.40	1.20	0.45	0.50	0.65	0.65	1.20	0.70	1.30	1.30
Inaltime gol (l) [m]	0.89	0.80	0.80	0.70	1.20	1.25	1.30	1.30	0.95	1.05	1.30	1.30	1.37	1.40	1.30	1.20
Suprafata (Lxl) [mp]	0.40	0.36	0.32	0.28	1.62	0.94	1.82	1.56	0.43	0.53	0.85	0.85	1.64	0.98	1.69	1.56
Material	lemn	lemn	lemn	lemn	lemn	lemn	lemn	lemn	lemn	lemn	lemn	lemn	lemn	lemn	lemn	lemn
Vedere frontala																
Plan																

NOTĂ:
1. Înaintea executării lucrărilor de tâmplărie se vor verifica în sit cu dimeniunile reale ale golurilor.
2. Înainte de comandarea și executarea tâmplăriilor, executantul are obligația de a prezenta mostre din tipul tâmplăriilor și finisajele alese. Comandarea și executarea tâmplăriilor și a finisajelor se va realiza doar după acceptul în scris al proiectantului general.
3. Dimensiunile golurilor sunt date pe baza releveului în faza ante-proiect.
4. Lucrările se vor executa pe baza proiectului, a detalilor tehnice și a caietelor de sarcini corelate cu agrementele tehnice pentru materiale și tehnologii.
5. Tâmplăriile exterioare sunt privite din exterior, iar la cele interioare sunt indicate sensurile de deschidere a elementelor.
6. Feroneriile schimbate ulterior (mânere, balamale, clanțe, shilduri și cârlige) din aluminiu sau PVC fără valoare istorică se înlocuiesc cu feronerie (mânere, balamale în „T" și în „L", clanțe, shilduri și cârlige) de același tip cu cele originale.

NOTA: Acest desen si informatiile cuprinse in el pot fi utilizate exclusiv pentru faza de proiectare / scopul pentru care a fost elaborat. Copierea, reproducerea sau utilizarea prezentei documentatii in alte scopuri este interzisa fara acordul scris din partea elaboratorului. Documentul este valabil doar cu semnaturile si stampilele proiectantilor si a verificatorilor in original.
Prezenta documentatie este destinata exclusiv fazei D.T.A.C.+ P.Th.

	Categoria de importanță conf. H.G. 766/1997	Cl. de imp. și expunere la cutremur conf. P100-1-2013	Cod L.M.I. 2015
			CJ-II-a-A-07568 *Ansamblul memorial Octavia Goga*
52143-C1 Clădire Castel	B - DEOSEBITA	II.	CJ-II-m-A-07568.01 – *Conacul Octavian Goga*
52143-C2 Mănăstire	C - NORMALĂ	III.	
52143-C3 Biserică de lemn	B - DEOSEBITA	II.	CJ-II-m-A-07568.02 – *Biserica ortodoxa*
52143-C4 Altar de vară	D - REDUSA	IV.	
52143-C5 Anexă în regim P+M	D - REDUSA	IV.	
52143-C6 Casa Ady Endre	C - NORMALĂ	III.	
52143-C7 Casa Albă	C - NORMALĂ	III.	
52143-C8 Casa de pe stâncă	C - NORMALĂ	III.	
52143-C9 Cabina poartă	D - REDUSA	IV.	
52143-C10 Anexă în regim P	D - REDUSA	IV.	
52143-C11 Teatru de vară	C - NORMALĂ	III.	
52143-C12 Grup sanitar	D - REDUSA	IV.	
52143-C13 Mausoleu	C - NORMALĂ	III.	CJ-II-m-B-07568.03–*Mausoleul Octavian Goga*
52143-C14 Anexă în regim S+P	C - NORMALĂ	III.	

denumire obiectiv:
RESTAURAREA, CONSOLIDAREA ȘI CONSERVAREA ANSAMBLULUI "OCTAVIAN GOGA" DIN COMUNA CIUCEA

adresa/amplasament:
strada Principala nr. 4, comuna Ciucea, jud. Cluj

beneficiar:
CONSILIUL JUDETEAN CLUJ
STRADA DOROBANTILOR NR. 106 MUN. CLUJ-NAPOCA, JUD. CLUJ C.I.F. 4288110
COD POSTAL 400609

proiectant general si specialitatea arhitectura:
K&K STUDIO DE PROIECTARE S.R.L.
contact / punct de lucru:
str. Victor Deleu nr. 2-4, loc. Cluj-Napoca. jud. Cluj
tel: 0371 165 006
capital subsris si varsat: 300lei
e-mail: studio@knkstudio.ro
J12/5230/2018, CUI: RO18659048

numar proiect:	**K194-22**
MANAGER PR:	arh. Kulcsár Iulia Maria T.N.A.5825
SEF PROIECT:	arh. Kulcsár András T.N.A.5856
SEF PROIECT COMPLEX:	arh. Guttmann Szabolcs István, T.N.A. 925, expert M.C. nr. 88E
PROIECTAT/ DESENAT:	arh. Nemes Andreea arh. stag. Marariu Ana-Maria
faza proiectului:	**P.Th.**
situatia/categoria:	**Tablou de tamplarii C6, C14**
obiect:	**Ob.4 Reabilitare, consolidare si punere in valoare Casa Ady Endre + Anexe**
denumire plansa:	**Ferestre propuse - lemn**
data: aprilie 2023	**scara:**
număr planșă:	**Ob.4.C14-TT09**

Diana Coman
Digitally signed by Diana Coman
Date: 2023.05.11 20:09:58 +03:00

C14 Tablou tamplarie - usi exterioare existente restaurate - lemn

Cod tamplarie	C14-Ue-L-01	C14-Ue-L-02
Descriere	Usa exterioara simpla, cu tamplarie din lemn masiv, cu 2 canaturi mobile cu deschidere spre interior, cu rama si tablii. Tamplarie cu captuseala interioara perimetrala cu rame si tablii.	Poarta de lemn existenta, cu elemente sculptate si profilate din lemn masiv si feronerie din fier forjat, cu acoperis in consolta in doua ape, cu invelitoare din sita, pastrata.
	Necesita reabilitarea structurala a tamplariei si a feroneriei. - curatare finisaje existente, refinisare cu vopsitorii pe baza de apa.	Necesita reabilitare-consolidare - curatare finisaje existente, refinisare cu ulei de in si bait maro-gri, inlocuire balama si clanta existenta cu clanta din fier forjat, siimilara ca si aspect cu tija de fixare a portii.
Orientare	L	L
Nr. bucati	1	1
Latime gol (L) [m]	1.15	0.90
Inaltime gol (l) [m]	1.60	2.10
Suprafata (Lxl) [mp]	1.84	1.89
Material	lemn	lemn
Vedere frontala		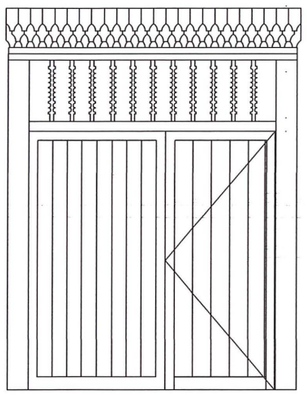
Plan		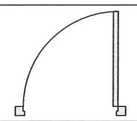

NOTĂ:

1. Înaintea executării lucrărilor de tâmplărie se vor verifica în sit cu dimeniunile reale ale golurilor.
2. Înainte de comandarea și executarea tâmplăriilor, executantul are obligația de a prezenta mostre din tipul tâmplăriilor și finisajele alese. Comandarea și executarea tâmplăriilor și a finisajelor se va realiza doar după acceptul în scris al proiectantului general.
3. Dimensiunile golurilor sunt date pe baza releveului în faza ante-proiect.
4. Lucrările se vor executa pe baza proiectului, a detalilor tehnice și a caietelor de sarcini corelate cu agrementele tehnice pentru materiale și tehnologii.
5. Tâmplăriile exterioare sunt privite din exterior, iar la cele interioare sunt indicate sensurile de deschidere a elementelor.
6. Feroneriile schimbate ulterior (mânere, balamale, clanțe, shilduri și cârlige) din aluminiu sau PVC fără valoare istorică se înlocuiesc cu feronerie (mânere, balamale în „T” și în „L”, clanțe, shilduri și cârlige) de același tip cu cele originale.

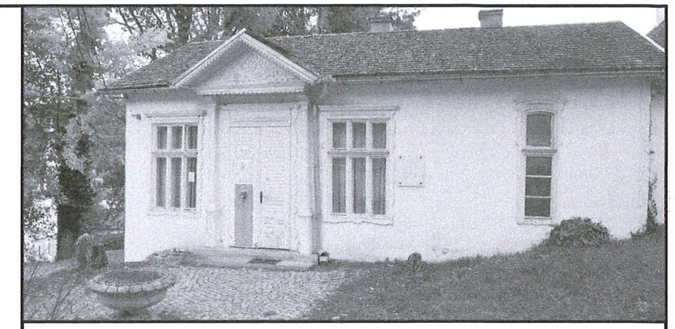

NOTA: Acest desen si informatiile cuprinse in el pot fi utilizate exclusiv pentru faza de proiectare / scopul pentru care a fost elaborat. Copierea, reproducerea sau utilizarea prezentei documentatii in alte scopuri este interzisa fara acordul scris din partea elaboratorului. Documentul este valabil doar cu semnaturile si stampilele proiectantilor si a verificatorilor in original.
Prezenta documentatie este destinata exclusiv fazei D.T.A.C.+ P.Th.

	Categoria de importanță conf. H.G. 766/1997	Cl. de imp. și expunere la cutremur conf. P100-1-2013	Cod L.M.I. 2015
			CJ-II-a-A-07568 *Ansamblul memorial Octavia Goga*
52143-C1 Clădire Castel	B - DEOSEBITA	II.	CJ-II-m-A-07568.01 – *Conacul Octavian Goga*
52143-C2 Mănăstire	C - NORMALĂ	III.	
52143-C3 Biserică de lemn	B - DEOSEBITA	II.	CJ-II-m-A-07568.02 – *Biserica ortodoxa*
52143-C4 Altar de vară	D - REDUSA	IV.	
52143-C5 Anexă în regim P+M	D - REDUSA	IV.	
52143-C6 Casa Ady Endre	C - NORMALĂ	III.	
52143-C7 Casa Albă	C - NORMALĂ	III.	
52143-C8 Casa de pe stâncă	C - NORMALĂ	III.	
52143-C9 Cabina poartă	D - REDUSA	IV.	
52143-C10 Anexă în regim P	D - REDUSA	IV.	
52143-C11 Teatru de vară	C - NORMALĂ	III.	
52143-C12 Grup sanitar	D - REDUSA	IV.	
52143-C13 Mausoleu	C - NORMALĂ	III.	CJ-II-m-B-07568.03–*Mausoleul Octavian Goga*
52143-C14 Anexă în regim S+P	C - NORMALĂ	III.	

denumire obiectiv:
RESTAURAREA, CONSOLIDAREA ȘI CONSERVAREA ANSAMBLULUI ”OCTAVIAN GOGA” DIN COMUNA CIUCEA

adresa/amplasament:
strada Principala nr. 4, comuna Ciucea, jud. Cluj

beneficiar:
CONSILIUL JUDETEAN CLUJ
STRADA DOROBANTILOR NR. 106 MUN. CLUJ-NAPOCA,
JUD. CLUJ C.I.F. 4288110
COD POSTAL 400609

proiectant general si specialitatea arhitectura:
K&K STUDIO DE PROIECTARE S.R.L.
contact / punct de lucru:
str. Victor Deleu nr. 2-4, loc. Cluj-Napoca. jud. Cluj
tel: 0371 165 006
capital subsris si varsat: 300lei
e-mail: studio@knkstudio.ro
J12/5230/2018, CUI: RO18659048

numar proiect:	**K194-22**	
MANAGER PR:	arh. Kulcsár Iulia Maria T.N.A.5825	
SEF PROIECT:	arh. Kulcsár András T.N.A.5856	
SEF PROIECT COMPLEX:	arh. Guttmann Szabolcs István, T.N.A. 925, expert M.C. nr. 88E	
PROIECTAT/ DESENAT:	arh. Nemes Andreea	
	arh. stag. Marariu Ana-Maria	
faza proiectului:	**P.Th.**	
situatia/categoria:	**Tablou de tamplarii C6, C14**	
obiect:	**Ob.4 Reabilitare, consolidare si punere in valoare Casa Ady Endre + Anexe**	
denumire plansa:	**Usi exterioare existente restaurate - lemn**	
data:aprilie 2023	**scara:**	
număr planșă:	**Ob.4.C14-TT10**	

Diana Coman
Digitally signed by Diana Coman
Date: 2023.09.01 20:09:58 +03:00

C14 Tabloul tamplarie - usi exterioare existente demolate - lemn

Nr. crt.		
Cod tamplarie	C14-Ue-L-02	C14-Ue-L-03
Descriere	Usa exterioara demolata cu tamplarie de lemn, plina, cu 1 canat, cu rame si tablii, vopsita cu vopsea culoare maro.	Usa exterioara demolata cu tamplarie de lemn, plina, cu 1 canat, cu rame si tablii, vopsita cu vopsea culoare maro.
Orientare	L	L
Nr. bucati	1	1
Latime gol (L) [m]	0.95	0.85
Inaltime gol (l) [m]	2.13	2.05
Suprafata (Lxl) [mp]	2.02	1.74
Material	lemn	lemn
Vedere frontala	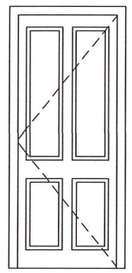	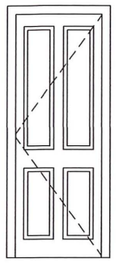
Plan	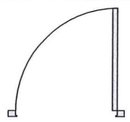	

NOTĂ:

1. Înaintea executării lucrărilor de tâmplărie se vor verifica în sit cu dimeniunile reale ale golurilor.
2. Înainte de comandarea și executarea tâmplăriilor, executantul are obligația de a prezenta mostre din tipul tâmplăriilor și finisajele alese. Comandarea și executarea tâmplăriilor și a finisajelor se va realiza doar după acceptul în scris al proiectantului general.
3. Dimensiunile golurilor sunt date pe baza releveului în faza ante-proiect.
4. Lucrările se vor executa pe baza proiectului, a detalilor tehnice și a caietelor de sarcini corelate cu agrementele tehnice pentru materiale și tehnologii.
5. Tâmplăriile exterioare sunt privite din exterior, iar la cele interioare sunt indicate sensurile de deschidere a elementelor.
6. Feroneriile schimbate ulterior (mânere, balamale, clanțe, shilduri și cârlige) din aluminiu sau PVC fără valoare istorică se înlocuiesc cu feronerie (mânere, balamale în „T” și în „L”, clanțe, shilduri și cârlige) de același tip cu cele originale.

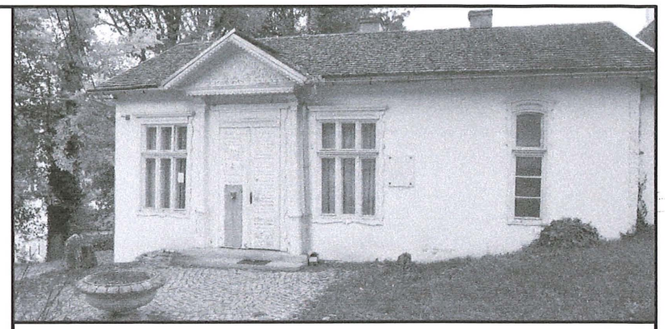

NOTA: Acest desen si informatiile cuprinse in el pot fi utilizate exclusiv pentru faza de proiectare / scopul pentru care a fost elaborat. Copierea, reproducerea sau utilizarea prezentei documentatii in alte scopuri este interzisa fara acordul scris din partea elaboratorului. Documentul este valabil doar cu semnaturile si stampilele proiectantilor si a verificatorilor in original.
Prezenta documentatie este destinata exclusiv fazei D.T.A.C.+ P.Th.

	Categoria de importanță conf. H.G. 766/1997	Cl. de imp. și expunere la cutremur conf. P100-1-2013	Cod L.M.I. 2015
			CJ-II-a-A-07568 *Ansamblul memorial Octavia Goga*
52143-C1 Clădire Castel	B - DEOSEBITA	II.	CJ-II-m-A-07568.01 – *Conacul Octavian Goga*
52143-C2 Mănăstire	C - NORMALĂ	III.	
52143-C3 Biserică de lemn	B - DEOSEBITA	II.	CJ-II-m-A-07568.02 – *Biserica ortodoxa*
52143-C4 Altar de vară	D - REDUSA	IV.	
52143-C5 Anexă în regim P+M	D - REDUSA	IV.	
52143-C6 Casa Ady Endre	C - NORMALĂ	III.	
52143-C7 Casa Albă	C - NORMALĂ	III.	
52143-C8 Casa de pe stâncă	C - NORMALĂ	III.	
52143-C9 Cabina poartă	D - REDUSA	IV.	
52143-C10 Anexă în regim P	D - REDUSA	IV.	
52143-C11 Teatru de vară	C - NORMALĂ	III.	
52143-C12 Grup sanitar	D - REDUSA	IV.	
52143-C13 Mausoleu	C - NORMALĂ	III.	CJ-II-m-B-07568.03–*Mausoleul Octavian Goga*
52143-C14 Anexă în regim S+P	C - NORMALĂ	III.	

denumire obiectiv:

RESTAURAREA, CONSOLIDAREA ȘI CONSERVAREA ANSAMBLULUI ”OCTAVIAN GOGA” DIN COMUNA CIUCEA

adresa/amplasament:

strada Principala nr. 4, comuna Ciucea, jud. Cluj

beneficiar:

CONSILIUL JUDETEAN CLUJ
STRADA DOROBANTILOR NR. 106 MUN. CLUJ-NAPOCA,
JUD. CLUJ C.I.F. 4288110
COD POSTAL 400609

proiectant general si specialitatea arhitectura:

K&K STUDIO DE PROIECTARE S.R.L.
contact / punct de lucru:
str. Victor Deleu nr. 2-4, loc. Cluj-Napoca. jud. Cluj
tel: 0371 165 006
capital subsris si varsat: 300lei
e-mail: studio@knkstudio.ro
J12/5230/2018, CUI: RO18659048

numar proiect:	**K194-22**	
MANAGER PR:	arh. Kulcsár Iulia Maria T.N.A.5825	
SEF PROIECT:	arh. Kulcsár András T.N.A.5856	
SEF PROIECT COMPLEX:	arh. Guttmann Szabolcs István, T.N.A. 925, expert M.C. nr. 88E	
PROIECTAT/ DESENAT:	arh. Nemes Andreea	
	arh. stag. Mararіu Ana-Maria	

faza proiectului: **P.Th.**

situatia/categoria: **Tablou de tamplarii C6, C14**

obiect: **Ob.4 Reabilitare, consolidare si punere in valoare Casa Ady Endre + Anexe**

denumire plansa: **Usi exterioare existente demolate - lemn**

data: **aprilie 2023** **scara:**

număr planșă: **Ob.4.C14-TT11**

Diana Coman
Digitally signed by Diana Coman
Date: 2023.09.01 20:09:58 +03:00

C14 Tablou tamplarie - usi exterioare existente demolate - PVC

Nr. crt.						
Cod tamplarie	C14-Ue-P-01	C14-Ue-P-02	C14-Ue-P-03	C14-Ue-P-04	C14-Ue-P-04	C14-Ue-P-05
Descriere	Usa exterioara demolata, cu tamplarie PVC si geam din sticla, simpla, cu 1 canat mobil cu deschidere spre interior, culoare maro.	Usa exterioara demolata, cu tamplarie PVC si geam din sticla, simpla, cu 1 canat mobil cu deschidere spre interior, culoare maro.	Usa exterioara demolata, cu tamplarie PVC si geam din sticla, simpla, cu 1 canat mobil cu deschidere spre interior, culoare maro.	Usa exterioara demolata, cu tamplarie PVC si geam din sticla, simpla, cu 1 canat mobil, deschidere spre exterior, culoare alba.	Usa exterioara demolata, cu tamplarie PVC si geam din sticla, simpla, cu 1 canat mobil, deschidere spre exterior, culoare alba.	Usa exterioara demolata, cu tamplarie PVC, simpla, cu 2 canate mobile cu deschidere spre interior, culoare maro.
Orientare	R	L	L	L	R	R
Nr. bucati	1	1	1	1	1	1
Latime gol (L) [m]	0.90	0.85	0.97	0.75	0.75	1.30
Inaltime gol (l) [m]	2.00	1.96	2.16	1.90	1.90	2.15
Suprafata (Lxl) [mp]	1.80	1.67	2.10	1.43	1.43	2.80
Material	PVC	PVC	PVC	PVC	PVC	PVC
Vedere frontala	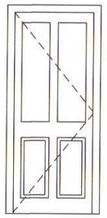	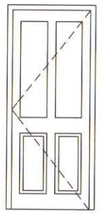	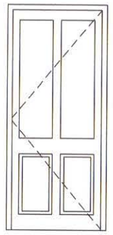		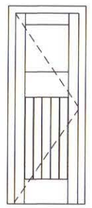	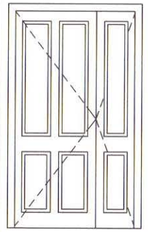
Plan						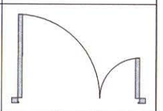

NOTĂ:

1. Înaintea executării lucrărilor de tâmplărie se vor verifica în sit cu dimeniunile reale ale golurilor.
2. Înainte de comandarea și executarea tâmplăriilor, executantul are obligația de a prezenta mostre din tipul tâmplăriilor și finisajele alese. Comandarea și executarea tâmplăriilor și a finisajelor se va realiza doar după acceptul în scris al proiectantului general.
3. Dimensiunile golurilor sunt date pe baza releveului în faza ante-proiect.
4. Lucrările se vor executa pe baza proiectului, a detalilor tehnice și a caietelor de sarcini corelate cu agrementele tehnice pentru materiale și tehnologii.
5. Tâmplăriile exterioare sunt privite din exterior, iar la cele interioare sunt indicate sensurile de deschidere a elementelor.
6. Feroneriile schimbate ulterior (mânere, balamale, clanțe, shilduri și cârlige) din aluminiu sau PVC fără valoare istorică se înlocuiesc cu feronerie (mânere, balamale în „T" și în „L", clanțe, shilduri și cârlige) de același tip cu cele originale.

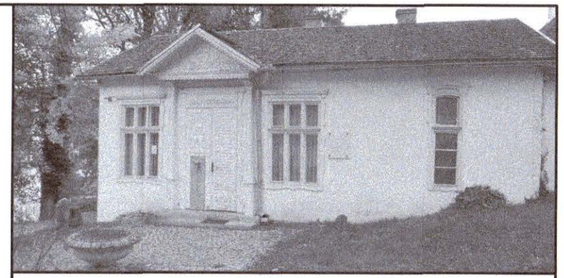

NOTA: Acest desen si informatiile cuprinse in el pot fi utilizate exclusiv pentru faza de proiectare / scopul pentru care a fost elaborat. Copierea, reproducerea sau utilizarea prezentei documentatii in alte scopuri este interzisa fara acordul scris din partea elaboratorului. Documentul este valabil doar cu semnaturile si stampilele proiectantilor si a verificatorilor in original.
Prezenta documentatie este destinata exclusiv fazei D.T.A.C.+ P.Th.

	Categoria de importanță conf. H.G. 766/1997	Cl. de imp. și expunere la cutremur conf. P100-1-2013	Cod L.M.I. 2015
			CJ-II-a-A-07568 Ansamblul memorial Octavia Goga
52143-C1 Clădire Castel	B - DEOSEBITA	II.	CJ-II-m-A-07568.01 – Conacul Octavian Goga
52143-C2 Mănăstire	C - NORMALĂ	III.	
52143-C3 Biserică de lemn	B - DEOSEBITA	II.	CJ-II-m-A-07568.02 – Biserica ortodoxa
52143-C4 Altar de vară	D - REDUSA	IV.	
52143-C5 Anexă în regim P+M	D - REDUSA	IV.	
52143-C6 Casa Ady Endre	C - NORMALĂ	III.	
52143-C7 Casa Albă	C - NORMALĂ	III.	
52143-C8 Casa de pe stâncă	C - NORMALĂ	III.	
52143-C9 Cabina poartă	D - REDUSA	IV.	
52143-C10 Anexă în regim P	D - REDUSA	IV.	
52143-C11 Teatru de vară	C - NORMALĂ	III.	
52143-C12 Grup sanitar	D - REDUSA	IV.	
52143-C13 Mausoleu	C - NORMALĂ	III.	CJ-II-m-B-07568.03–Mausoleul Octavian Goga
52143-C14 Anexă în regim S+P	C - NORMALĂ	III.	

denumire obiectiv:

RESTAURAREA, CONSOLIDAREA ȘI CONSERVAREA ANSAMBLULUI "OCTAVIAN GOGA" DIN COMUNA CIUCEA

adresa/amplasament:

strada Principala nr. 4, comuna Ciucea, jud. Cluj

beneficiar:

CONSILIUL JUDETEAN CLUJ
STRADA DOROBANTILOR NR. 106 MUN. CLUJ-NAPOCA,
JUD. CLUJ C.I.F. 4288110
COD POSTAL 400609

proiectant general si specialitatea arhitectura:

K&K STUDIO DE PROIECTARE S.R.L.
contact / punct de lucru:
str. Victor Deleu nr. 2-4, loc. Cluj-Napoca. jud. Cluj
tel: 0371 165 006
capital subsris si varsat: 300lei
e-mail: studio@knkstudio.ro
J12/5230/2018, CUI: RO18659048

numar proiect:	**K194-22**
MANAGER PR:	arh. Kulcsár Iulia Maria T.N.A.5825
SEF PROIECT:	arh. Kulcsár András T.N.A.5856
SEF PROIECT COMPLEX:	arh. Guttmann Szabolcs István, T.N.A. 925, expert M.C. nr. 88E
PROIECTAT/ DESENAT:	arh. Nemes Andreea
	arh. stag. Mararíu Ana-Maria
faza proiectului:	**P.Th.**
situatia/categoria:	**Tablou de tamplarii C6, C14**
obiect:	**Ob.4 Reabilitare, consolidare si punere in valoare Casa Ady Endre + Anexe**
denumire plansa:	**Usi exterioare existente demolate - PVC**
data: aprilie 2023	**scara:**
număr planșă:	**Ob.4.C14-TT12**

Diana Coman
Digitally signed by Diana Coman
Date: 2023.09.01 20:09:58 +03:00

C14.Tablou tamplarie - usi exterioare propuse - lemn

Nr. crt.								
Cod tamplarie	C14-UeN-L-01	C14-UeN-L-02	C14-UeN-L-03	C14-UeN-L-04	C14-UeN-L-05	C14-UeN-L-06	C14-UeN-L-07	C14-UeN-L-08
Descriere	Usa exterioara propusa, simpla, cu tamplarie din lemn masiv si geam din sticla termo-fonoizolanta , cu 1 canat mobil cu deschidere spre interior.	Usa exterioara propusa, simpla, cu tamplarie din lemn masiv si geam din sticla termo-fonoizolanta , cu 1 canat mobil cu deschidere spre interior.	Usa exterioara propusa, simpla, cu tamplarie din lemn masiv si geam din sticla termo-fonoizolanta , cu 1 canat mobil cu deschidere spre exterior.	Usa exterioara propusa, simpla, cu tamplarie din lemn masiv si geam din sticla termo-fonoizolanta , cu 1 canat mobil cu deschidere spre exterior.	Usa exterioara propusa, simpla, cu tamplarie din lemn masiv si geam din sticla termo-fonoizolanta , cu 1 canat mobil cu deschidere spre exterior.	Usa exterioara propusa, simpla, cu tamplarie din lemn masiv si geam din sticla termo-fonoizolanta , cu 2 canate mobile cu deschidere spre exterior.	Usa exterioara propusa, simpla, cu tamplarie din lemn masiv si geam din sticla termo-fonoizolanta , cu 2 canate mobile cu deschidere spre exterior.	Usa exterioara propusa, simpla, cu tamplarie din lemn masiv si geam din sticla termo-fonoizolanta , cu 2 canate mobile cu deschidere spre exterior.
	Finisata cu grund si vopsea pe baza de apa, mata, aplicata in trei straturi. Maner si shild de acoperire cu model simplu,din alama.	Finisata cu grund si vopsea pe baza de apa, mata, aplicata in trei straturi. Maner si shild de acoperire cu model simplu,din alama.	Finisata cu grund si vopsea pe baza de apa, mata, aplicata in trei straturi. Maner si shild de acoperire cu model simplu, din alama.	Finisata cu grund si vopsea pe baza de apa, mata, aplicata in trei straturi. Maner si shild de acoperire cu model simplu, din alama.	Finisata cu grund si vopsea pe baza de apa, mata, aplicata in trei straturi. Maner si shild de acoperire cu model simplu, din alama.	Finisata cu grund si vopsea pe baza de apa, mata, aplicata in trei straturi. Maner si shild de acoperire cu model simplu, din alama.	Finisata cu grund si vopsea pe baza de apa, mata, aplicata in trei straturi. Maner si shild de acoperire cu model simplu, din alama.	Finisata cu grund si vopsea pe baza de apa, mata, aplicata in trei straturi. Maner si shild de acoperire cu model simplu, din alama.
Orientare	R	R	R	L	R	R	L	
Nr. bucati	1	1	1	1	1	1	1	1
Latime gol (L) [m]	0.90	0.90	0.97	0.95	0.85	1.30	1.20	3.00
Inaltime gol (l) [m]	2.00	2.00	2.15	2.15	2.05	2.15	2.20	2.20
Suprafata (LxI) [mp]	1.80	1.80	2.09	2.04	1.74	2.80	2.64	6.60
Material	lemn	lemn	lemn	lemn	lemn	lemn	lemn	lemn
Vedere frontala			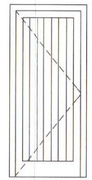					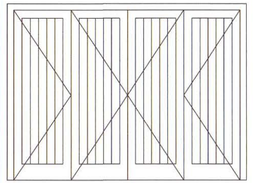
Plan						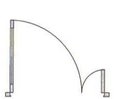	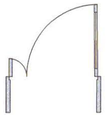	

NOTĂ:

1. Înaintea executării lucrărilor de tâmplărie se vor verifica în sit cu dimeniunile reale ale golurilor.
2. Înainte de comandarea și executarea tâmplăriilor, executantul are obligația de a prezenta mostre din tipul tâmplăriilor și finisajele alese. Comandarea și executarea tâmplăriilor și a finisajelor se va realiza doar după acceptul în scris al proiectantului general.
3. Dimensiunile golurilor sunt date pe baza releveului în faza ante-proiect.
4. Lucrările se vor executa pe baza proiectului, a detaliilor tehnice și a caietelor de sarcini corelate cu agrementele tehnice pentru materiale și tehnologii.
5. Tâmplăriile exterioare sunt privite din exterior, iar la cele interioare sunt indicate sensurile de deschidere a elementelor.
6. Feroneriile schimbate ulterior (mânere, balamale, clanțe, shilduri și cârlige) din aluminiu sau PVC fără valoare istorică se înlocuiesc cu feronerie (mânere, balamale în „T" și în „L", clanțe, shilduri și cârlige) de același tip cu cele originale.

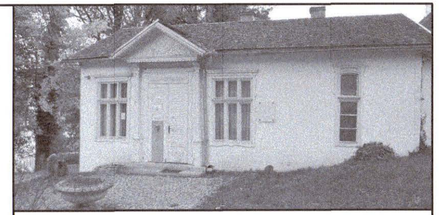

NOTA: Acest desen si informatiile cuprinse in el pot fi utilizate exclusiv pentru faza de proiectare / scopul pentru care a fost elaborat. Copierea, reproducerea sau utilizarea prezentei documentatii in alte scopuri este interzisa fara acordul scris din partea elaboratorului. Documentul este valabil doar cu semnaturile si stampilele proiectantilor si a verificatorilor in original. Prezenta documentatie este destinata exclusiv fazei D.T.A.C.+ P.Th.

	Categoria de importanță conf. H.G. 766/1997	Cl. de imp. și expunere la cutremur conf. P100-1-2013	Cod L.M.I. 2015
52143-C1 Clădire Castel	B - DEOSEBITA	II.	CJ-II-a-A-07568 Ansamblul memorial Octavia Goga
52143-C2 Mănăstire	C - NORMALĂ	III.	
52143-C3 Biserică de lemn	B - DEOSEBITA	II.	CJ-II-m-A-07568.01 – Conacul Octavian Goga
52143-C4 Altar de vară	D - REDUSA	IV.	
52143-C5 Anexă în regim P+M	D - REDUSA	IV.	CJ-II-m-A-07568.02 – Biserica ortodoxa
52143-C6 Casa Ady Endre	C - NORMALĂ	III.	
52143-C7 Casa Albă	C - NORMALĂ	III.	
52143-C8 Casa de pe stâncă	C - NORMALĂ	III.	
52143-C9 Cabina poartă	D - REDUSA	IV.	
52143-C10 Anexă în regim P	D - REDUSA	IV.	
52143-C11 Teatru de vară	C - NORMALĂ	III.	
52143-C12 Grup sanitar	D - REDUSA	IV.	
52143-C13 Mausoleu	C - NORMALĂ	III.	CJ-II-m-B-07568.03–Mausoleul Octavian Goga
52143-C14 Anexă în regim S+P	C - NORMALĂ	III.	

denumire obiectiv:

RESTAURAREA, CONSOLIDAREA ȘI CONSERVAREA ANSAMBLULUI "OCTAVIAN GOGA" DIN COMUNA CIUCEA

adresa/amplasament:

strada Principala nr. 4, comuna Ciucea, jud. Cluj

beneficiar:

CONSILIUL JUDETEAN CLUJ
STRADA DOROBANTILOR NR. 106 MUN. CLUJ-NAPOCA,
JUD. CLUJ C.I.F. 4288110
COD POSTAL 400609

proiectant general si specialitatea arhitectura:

K&K STUDIO DE PROIECTARE S.R.L.
contact / punct de lucru:
str. Victor Deleu nr. 2-4, loc. Cluj-Napoca. jud. Cluj
tel: 0371 165 006
capital subsris si varsat: 300lei
e-mail: studio@knkstudio.ro
J12/5230/2018, CUI: RO18659048

numar proiect:	**K194-22**
MANAGER PR:	arh. Kulcsár Iulia Maria T.N.A.5825
SEF PROIECT:	arh. Kulcsár András T.N.A.5856
SEF PROIECT COMPLEX:	arh. Guttmann Szabolcs István, T.N.A. 925, expert M.C. nr. 88E
PROIECTAT:	arh. Nemes Andreea
DESENAT:	arh. stag. Marariu Ana-Maria
faza proiectului:	**P.Th.**
situatia/categoria:	**Tablou de tamplarii C6, C14**
obiect:	**Ob.4 Reabilitare, consolidare si punere in valoare Casa Ady Endre + Anexe**
denumire plansa:	**Usi exterioare propuse - lemn**
data: aprilie 2023	**scara:**
număr planșă:	**Ob.4.C14-TT13**

Diana Coman
Digitally signed by Diana Coman
Date: 2023.09.01 20:09:58 +03:00

C14 Tablou tamplarie - usi interioare existente restaurate - lemn

Nr. crt.							
Cod tamplarie	C14-Ui-L-01	C14-Ui-L-03	C14-Ui-L-04	C14-Ui-L-05	C14-Ui-L-06	C14-Ui-L-06	C14-Ui-L-07
Descriere	Usa interioara demolata, din lemn, simpla, cu 1 canat mobil, plin, culoare maro.	Usa interioara cu tamplarie din lemn masiv si geam din sticla termo-fonoizolanta, simpla, cu foaie plina, cu 1 canat mobil, cu rama si tablii.	Usa interioara cu tamplarie din lemn masiv, simpla, cu foaie plina, cu 1 canat mobil.	Usa interioara cu tamplarie din lemn masiv si geam din sticla termo-fonoizolanta, simpla, cu foaie plina, cu 1 canat mobil, cu rama si tablii.	Usa interioara cu tamplarie din lemn masiv, simpla, cu foaie plina, cu 1 canat mobil, cu rama si tablii.	Usa interioara cu tamplarie din lemn masiv, simpla, cu foaie plina, cu 1 canat mobil, cu rama si tablii.	Usa interioara cu tamplarie din lemn masiv, simpla, cu foaie plina, cu 1 canat mobil, cu rama si tablii.
	Reabilitare toc existent, refacere canat de lemn pe baza modelului existent, din lemn masiv de stejar, finisat cu bait si ulei de in	Necesita reabilitarea tamplariei si a feroneriei. - curatare finisaje existente, refinisare cu vopsitorii pe baza de apa.	Necesita reabilitarea tamplariei si a feroneriei. - curatare finisaje existente, refinisare cu vopsitorii pe baza de apa. Usa se va restaura si completa conform tamplariei originale.	Necesita reabilitarea tamplariei si a feroneriei. - curatare finisaje existente, refinisare cu vopsitorii pe baza de apa.	Necesita reabilitarea tamplariei si a feroneriei. - curatare finisaje existente, refinisare cu vopsitorii pe baza de apa.	Necesita reabilitarea tamplariei si a feroneriei. - curatare finisaje existente, refinisare cu vopsitorii pe baza de apa.	Necesita reabilitarea tamplariei si a feroneriei. - curatare finisaje existente, refinisare cu vopsitorii pe baza de apa.
Orientare	L	L	L	R	L	R	R
Nr. bucati	1	1	1	1	1	1	1
Latime gol (L) [m]	1.00	1.35	1.25	1.25	0.95	0.95	0.75
Inaltime gol (l) [m]	1.49	2.00	2.00	2.05	2.10	2.10	1.90
Suprafata (Lxl) [mp]	1.49	2.70	2.50	2.56	2.00	2.00	1.43
Material	lemn	lemn	lemn	lemn	lemn	lemn	lemn
Vedere frontala	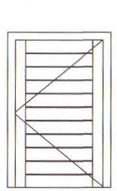	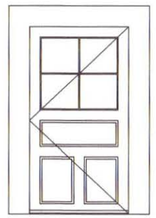		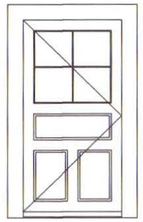	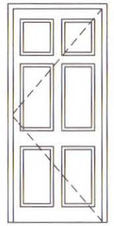	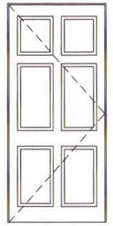	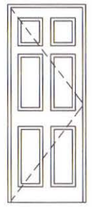
Plan		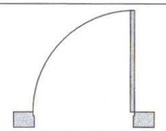	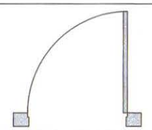	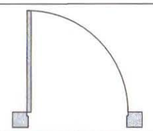			

NOTĂ:
1. Înaintea executării lucrărilor de tâmplărie se vor verifica în sit cu dimeniunile reale ale golurilor.
2. Înainte de comandarea și executarea tâmplăriilor, executantul are obligația de a prezenta mostre din tipul tâmplăriilor și finisajele alese. Comandarea și executarea tâmplăriilor și a finisajelor se va realiza doar după acceptul în scris al proiectantului general.
3. Dimensiunile golurilor sunt date pe baza releveului în faza ante-proiect.
4. Lucrările se vor executa pe baza proiectului, a detalilor tehnice și a caietelor de sarcini corelate cu agrementele tehnice pentru materiale și tehnologii.
5.Tâmplăriile exterioare sunt privite din exterior, iar la cele interioare sunt indicate sensurile de deschidere a elementelor.
6. Feroneriile schimbate ulterior (mânere, balamale, clanțe, shilduri și cârlige) din aluminiu sau PVC fără valoare istorică se înlocuiesc cu feronerie (mânere, balamale în „T" și în „L", clanțe, shilduri și cârlige) de același tip cu cele originale.

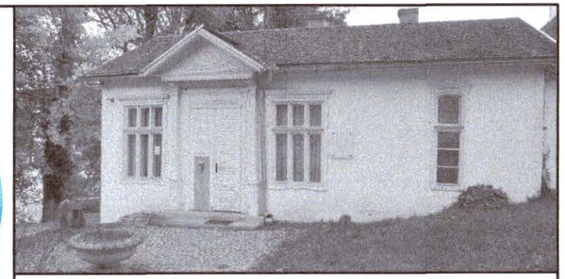

NOTA: Acest desen si informatiile cuprinse in el pot fi utilizate exclusiv pentru faza de proiectare / scopul pentru care a fost elaborat. Copierea, reproducerea sau utilizarea prezentei documentatii in alte scopuri este interzisa fara acordul scris din partea elaboratorului. Documentul este valabil doar cu semnaturile si stampilele proiectantilor si a verificatorilor in original.
Prezenta documentatie este destinata exclusiv fazei D.T.A.C.+ P.Th.

		Categoria de importanță conf. H.G. 766/1997	Cl. de imp. și expunere la cutremur conf. P100-1-2013	Cod L.M.I. 2015
				CJ-II-a-A-07568 Ansamblul memorial Octavia Goga
52143-C1	Clădire Castel	B - DEOSEBITA	II.	CJ-II-m-A-07568.01 – Conacul Octavian Goga
52143-C2	Mănăstire	C - NORMALĂ	III.	
52143-C3	Biserică de lemn	B - DEOSEBITA	II.	CJ-II-m-A-07568.02 – Biserica ortodoxa
52143-C4	Altar de vară	D - REDUSA	IV.	
52143-C5	Anexă în regim P+M	D - REDUSA	IV.	
52143-C6	Casa Ady Endre	C - NORMALĂ	III.	
52143-C7	Casa Albă	C - NORMALĂ	III.	
52143-C8	Casa de pe stâncă	C - NORMALĂ	III.	
52143-C9	Cabina poartă	D - REDUSA	IV.	
52143-C10	Anexă în regim P	D - REDUSA	IV.	
52143-C11	Teatru de vară	C - NORMALĂ	III.	
52143-C12	Grup sanitar	D - REDUSA	IV.	
52143-C13	Mausoleu	C - NORMALĂ	III.	CJ-II-m-B-07568.03–Mausoleul Octavian Goga
52143-C14	Anexă în regim S+P	C - NORMALĂ	III.	

denumire obiectiv:
RESTAURAREA, CONSOLIDAREA ȘI CONSERVAREA ANSAMBLULUI "OCTAVIAN GOGA" DIN COMUNA CIUCEA

adresa/amplasament:
strada Principala nr. 4, comuna Ciucea, jud. Cluj

beneficiar:
CONSILIUL JUDETEAN CLUJ
STRADA DOROBANTILOR NR. 106 MUN. CLUJ-NAPOCA,
JUD. CLUJ C.I.F. 4288110
COD POSTAL 400609

proiectant general si specialitatea arhitectura:
K&K STUDIO DE PROIECTARE S.R.L.
contact / punct de lucru:
str. Victor Deleu nr. 2-4, loc. Cluj-Napoca. jud. Cluj
tel: 0371 165 006
capital subsris si varsat: 300lei
e-mail: studio@knkstudio.ro
J12/5230/2018, CUI: RO18659048

numar proiect:	**K194-22**	
MANAGER PR:	arh. Kulcsár Iulia Maria T.N.A.5825	
SEF PROIECT:	arh. Kulcsár András T.N.A.5856	
SEF PROIECT COMPLEX:	arh. Guttmann Szabolcs István, T.N.A. 925, expert M.C. nr. 88E	
PROIECTAT/ DESENAT:	arh. Nemes Andreea	
	arh. stag. Marariu Ana-Maria	
faza proiectului:	**P.Th.**	
situatia/categoria:	**Tablou de tamplarii C6, C14**	
obiect:	**Ob.4 Reabilitare, consolidare si punere in valoare Casa Ady Endre + Anexe**	
denumire plansa:	**Usi interioare existente restaurate - lemn**	
data: aprilie 2023	**scara:**	
număr planșă:	**Ob.4.C14-TT14**	

Diana Coman
Digitally signed by Diana Coman
Date: 2023.09.01 20:09:58 +03:00

C14 Tablou tamplarie - usi interioare existente demolate - lemn

Cod tamplarie	C14-Ui-L-02	C14-Ui-L-06	C14-Ui-L-08
Descriere	Usa interioara demolata, din lemn, simpla, cu 1 canat mobil, plin, culoare maro. - se pastreaza in cadrul ansamblului	Usa interioara demolata, din lemn, simpla, cu 1 canat mobil,cu rama si tablii, culoare maro.	Usa interioara demolata, din lemn, simpla, cu 1 canat mobil,cu rama si tablii, culoare maro.
Orientare	L	R	L
Nr. bucati	1	1	1
Latime gol (L) [m]	1.15	0.95	0.75
Inaltime gol (l) [m]	1.81	2.10	1.95
Suprafata (Lxl) [mp]	2.08	2.00	1.46
Material	lemn	lemn	lemn
Vedere frontala	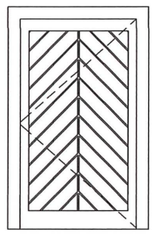	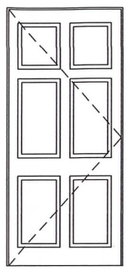	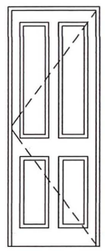
Plan	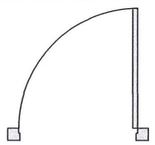		

NOTĂ:

1. Înaintea executării lucrărilor de tâmplărie se vor verifica în sit cu dimeniunile reale ale golurilor.
2. Înainte de comandarea și executarea tâmplăriilor, executantul are obligația de a prezenta mostre din tipul tâmplăriilor și finisajele alese. Comandarea și executarea tâmplăriilor și a finisajelor se va realiza doar după acceptul în scris al proiectantului general.
3. Dimensiunile golurilor sunt date pe baza releveului în faza ante-proiect.
4. Lucrările se vor executa pe baza proiectului, a detalilor tehnice și a caietelor de sarcini corelate cu agrementele tehnice pentru materiale și tehnologii.
5. Tâmplăriile exterioare sunt privite din exterior, iar la cele interioare sunt indicate sensurile de deschidere a elementelor.
6. Feroneriile schimbate ulterior (mânere, balamale, clanțe, shilduri și cârlige) din aluminiu sau PVC fără valoare istorică se înlocuiesc cu feronerie (mânere, balamale în „T” și în „L”, clanțe, shilduri și cârlige) de același tip cu cele originale.

NOTA: Acest desen si informatiile cuprinse in el pot fi utilizate exclusiv pentru faza de proiectare / scopul pentru care a fost elaborat. Copierea, reproducerea sau utilizarea prezentei documentatii in alte scopuri este interzisa fara acordul scris din partea elaboratorului. Documentul este valabil doar cu semnaturile si stampilele proiectantilor si a verificatorilor in original.
Prezenta documentatie este destinata exclusiv fazei D.T.A.C.+ P.Th.

		Categoria de importanță conf. H.G. 766/1997	Cl. de imp. și expunere la cutremur conf. P100-1-2013	Cod L.M.I. 2015
				CJ-II-a-A-07568 *Ansamblul memorial Octavia Goga*
52143-C1	Clădire Castel	B - DEOSEBITA	II.	CJ-II-m-A-07568.01 – *Conacul Octavian Goga*
52143-C2	Mănăstire	C - NORMALĂ	III.	
52143-C3	Biserică de lemn	B - DEOSEBITA	II.	CJ-II-m-A-07568.02 – *Biserica ortodoxa*
52143-C4	Altar de vară	D - REDUSA	IV.	
52143-C5	Anexă în regim P+M	D - REDUSA	IV.	
52143-C6	Casa Ady Endre	C - NORMALĂ	III.	
52143-C7	Casa Albă	C - NORMALĂ	III.	
52143-C8	Casa de pe stâncă	C - NORMALĂ	III.	
52143-C9	Cabina poartă	D - REDUSA	IV.	
52143-C10	Anexă în regim P	D - REDUSA	IV.	
52143-C11	Teatru de vară	C - NORMALĂ	III.	
52143-C12	Grup sanitar	D - REDUSA	IV.	
52143-C13	Mausoleu	C - NORMALĂ	III.	CJ-II-m-B-07568.03–*Mausoleul Octavian Goga*
52143-C14	Anexă în regim S+P	C - NORMALĂ	III.	

denumire obiectiv:

RESTAURAREA, CONSOLIDAREA ȘI CONSERVAREA ANSAMBLULUI ”OCTAVIAN GOGA” DIN COMUNA CIUCEA

adresa/amplasament:

strada Principala nr. 4, comuna Ciucea, jud. Cluj

beneficiar:

CONSILIUL JUDETEAN CLUJ
STRADA DOROBANTILOR NR. 106 MUN. CLUJ-NAPOCA,
JUD. CLUJ C.I.F. 4288110
COD POSTAL 400609

proiectant general si specialitatea arhitectura:

K&K STUDIO DE PROIECTARE S.R.L.
contact / punct de lucru:
str. Victor Deleu nr. 2-4, loc. Cluj-Napoca. jud. Cluj
tel: 0371 165 006
capital subsris si varsat: 300lei
e-mail: studio@knkstudio.ro
J12/5230/2018, CUI: RO18659048

numar proiect:	**K194-22**	
MANAGER PR:	arh. Kulcsár Iulia Maria T.N.A.5825	
SEF PROIECT:	arh. Kulcsár András T.N.A.5856	
SEF PROIECT COMPLEX:	arh. Guttmann Szabolcs István, T.N.A. 925, expert M.C. nr. 88E	
PROIECTAT/ DESENAT:	arh. Nemes Andreea	
	arh. stag. Marariu Ana-Maria	

faza proiectului: **P.Th.**

situatia/categoria: **Tablou de tamplarii C6, C14**

obiect: **Ob.4 Reabilitare, consolidare si punere in valoare Casa Ady Endre + Anexe**

denumire plansa: **Usi interioare existente demolate - lemn**

data:aprilie 2023 | **scara:**

număr planșă: **Ob.4.C14-TT15**

Diana Coman
Digitally signed by Diana Coman
Date: 2023.09.01 20:09:58 +03:00

C14 Tablou tamplarie - usi interioare existente demolate - PVC	
Nr. crt.	
Cod tamplarie	C14-Ui-P-01
Descriere	Usa interioara demolata, cu tamplarie PVC, simpla, cu 1 canat mobil, culoare maro.
Orientare	L
Nr. bucati	1
Latime gol (L) [m]	0.90
Inaltime gol (l) [m]	2.05
Suprafata (Lxl) [mp]	1.85
Material	PVC
Vedere frontala	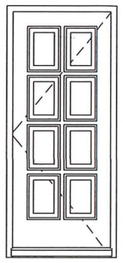
Plan	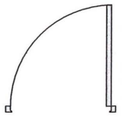

NOTĂ:

1. Înaintea executării lucrărilor de tâmplărie se vor verifica în sit cu dimeniunile reale ale golurilor.
2. Înainte de comandarea și executarea tâmplăriilor, executantul are obligația de a prezenta mostre din tipul tâmplăriilor și finisajele alese. Comandarea și executarea tâmplăriilor și a finisajelor se va realiza doar după acceptul în scris al proiectantului general.
3. Dimensiunile golurilor sunt date pe baza releveului în faza ante-proiect.
4. Lucrările se vor executa pe baza proiectului, a detaliilor tehnice și a caietelor de sarcini corelate cu agrementele tehnice pentru materiale și tehnologii.
5. Tâmplăriile exterioare sunt privite din exterior, iar la cele interioare sunt indicate sensurile de deschidere a elementelor.
6. Feroneriile schimbate ulterior (mânere, balamale, clanțe, shilduri și cârlige) din aluminiu sau PVC fără valoare istorică se înlocuiesc cu feronerie (mânere, balamale în „T” și în „L”, clanțe, shilduri și cârlige) de același tip cu cele originale.

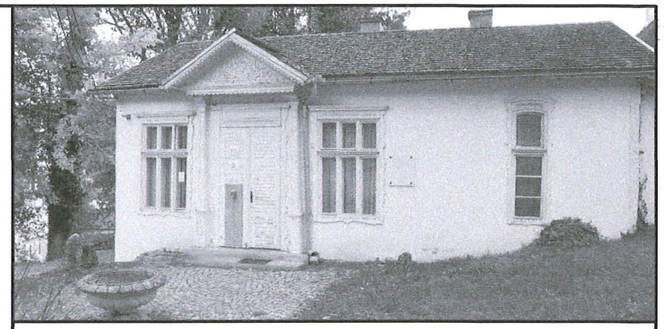

NOTA: Acest desen si informatiile cuprinse in el pot fi utilizate exclusiv pentru faza de proiectare / scopul pentru care a fost elaborat. Copierea, reproducerea sau utilizarea prezentei documentatii in alte scopuri este interzisa fara acordul scris din partea elaboratorului. Documentul este valabil doar cu semnaturile si stampilele proiectantilor si a verificatorilor in original.
Prezenta documentatie este destinata exclusiv fazei D.T.A.C.+ P.Th.

	Categoria de importanță conf. H.G. 766/1997	Cl. de imp. și expunere la cutremur conf. P100-1-2013	Cod L.M.I. 2015
			CJ-II-a-A-07568 *Ansamblul memorial Octavia Goga*
52143-C1 Clădire Castel	B - DEOSEBITA	II.	CJ-II-m-A-07568.01 – *Conacul Octavian Goga*
52143-C2 Mănăstire	C - NORMALĂ	III.	
52143-C3 Biserică de lemn	B - DEOSEBITA	II.	CJ-II-m-A-07568.02 – *Biserica ortodoxa*
52143-C4 Altar de vară	D - REDUSA	IV.	
52143-C5 Anexă în regim P+M	D - REDUSA	IV.	
52143-C6 Casa Ady Endre	C - NORMALĂ	III.	
52143-C7 Casa Albă	C - NORMALĂ	III.	
52143-C8 Casa de pe stâncă	C - NORMALĂ	III.	
52143-C9 Cabina poartă	D - REDUSA	IV.	
52143-C10 Anexă în regim P	D - REDUSA	IV.	
52143-C11 Teatru de vară	C - NORMALĂ	III.	
52143-C12 Grup sanitar	D - REDUSA	IV.	
52143-C13 Mausoleu	C - NORMALĂ	III.	CJ-II-m-B-07568.03–*Mausoleul Octavian Goga*
52143-C14 Anexă în regim S+P	C - NORMALĂ	III.	

denumire obiectiv:

RESTAURAREA, CONSOLIDAREA ȘI CONSERVAREA ANSAMBLULUI ”OCTAVIAN GOGA” DIN COMUNA CIUCEA

adresa/amplasament:

strada Principala nr. 4, comuna Ciucea, jud. Cluj

beneficiar:

CONSILIUL JUDETEAN CLUJ
STRADA DOROBANTILOR NR. 106 MUN. CLUJ-NAPOCA,
JUD. CLUJ C.I.F. 4288110
COD POSTAL 400609

proiectant general si specialitatea arhitectura:

K&K STUDIO DE PROIECTARE S.R.L.
contact / punct de lucru:
str. Victor Deleu nr. 2-4, loc. Cluj-Napoca. jud. Cluj
tel: 0371 165 006
capital subsris si varsat: 300lei
e-mail: studio@knkstudio.ro
J12/5230/2018, CUI: RO18659048

numar proiect:	**K194-22**	
MANAGER PR:	arh. Kulcsár Iulia Maria T.N.A.5825	
SEF PROIECT:	arh. Kulcsár András T.N.A.5856	
SEF PROIECT COMPLEX:	arh. Guttmann Szabolcs István, T.N.A. 925, expert M.C. nr. 88E	
PROIECTAT/ DESENAT:	arh. Nemes Andreea	
	arh. stag. Marariu Ana-Maria	

faza proiectului: **P.Th.**

situatia/categoria: **Tablou de tamplarii C6, C14**

obiect: **Ob.4 Reabilitare, consolidare si punere in valoare Casa Ady Endre + Anexe**

denumire plansa: **Usi interioare existente demolate - PVC**

data: **aprilie 2023** **scara:**

număr planșă: **Ob.4.C14-TT16**

Diana Coman
Digitally signed by Diana Coman
Date: 2023.09.12 20:09:58 +03:00

C14-Tablou tamplarie - usi interioare propuse - lemn

	Nr. crt.	1	2	3	4	5	6	7	8	9	10	11	12	13
	Cod tamplarie	C14-UiN-L-01	C14-UiN-L-02	C14-UiN-L-03	C14-UiN-L-04	C14-UiN-L-05	C14-UiN-L-06	C14-UiN-L-07	C14-UiN-L-07	C14-UiN-L-08	C14-UiN-L-08	C14-UiN-L-10	C14-UiN-L-10	C14-UiN-L-11
Descriere		Usa interioara propusa cu tamplarie din lemn masiv, simpla, cu foaie plina, cu 1 canat mobil, cu rama si tablii, cu captuseli perimetrale cu profilaturi si tablii.	Usa interioara propusa cu tamplarie din lemn masiv, simpla, cu foaie plina, cu 1 canat mobil, cu rama si tablii, cu captuseli perimetrale cu profilaturi si tablii.	Usa interioara propusa cu tamplarie din lemn masiv, simpla, cu foaie plina, cu 1 canat mobil, cu rama si tablii, cu captuseli perimetrale cu profilaturi si tablii.	Usa interioara propusa cu tamplarie din lemn masiv, simpla, cu foaie plina, cu 1 canat mobil, cu rama si tablii, cu captuseli perimetrale cu profilaturi si tablii.	Usa interioara propusa cu tamplarie din lemn masiv, simpla, cu foaie plina, cu 1 canat mobil, cu rama si tablii, cu captuseli perimetrale cu profilaturi si tablii.	Usa interioara propusa cu tamplarie din lemn masiv, simpla, cu foaie plina, cu 1 canat mobil, cu rama si tablii, cu captuseli perimetrale cu profilaturi si tablii.	Usa interioara propusa cu tamplarie din lemn masiv, simpla, cu foaie plina, cu 1 canat mobil, cu rama si tablii, cu captuseli perimetrale cu profilaturi si tablii.	Usa interioara propusa cu tamplarie din lemn masiv, simpla, cu foaie plina, cu 1 canat mobil, cu rama si tablii, cu captuseli perimetrale cu profilaturi si tablii.	Captuseli perimetrale cu profilaturi si tablii.	Usa interioara propusa cu tamplarie din lemn masiv, simpla, cu foaie plina, cu 1 canat mobil, cu rama si tablii, cu captuseli perimetrale cu profilaturi si tablii.	Usa interioara propusa cu tamplarie din lemn masiv, simpla, cu foaie plina, cu 1 canat mobil, cu rama si tablii, cu captuseli perimetrale cu profilaturi si tablii.	Usa interioara propusa cu tamplarie din lemn masiv, simpla, cu foaie plina, cu 1 canat mobil, cu rama si tablii, cu captuseli perimetrale cu profilaturi si tablii.	Usa interioara propusa cu tamplarie din lemn masiv, simpla, cu foaie plina, cu 1 canat mobil, cu rama si tablii, cu captuseli perimetrale cu profilaturi si tablii.
		Finisata cu grund si vopsea pe baza de apa, mata, aplicata in trei straturi. Feronerie din alama.	Finisata cu grund si vopsea pe baza de apa, mata, aplicata in trei straturi. Feronerie din alama.	Finisata cu grund si vopsea pe baza de apa, mata, aplicata in trei straturi. Feronerie din alama.	Finisata cu grund si vopsea pe baza de apa, mata, aplicata in trei straturi. Feronerie din alama.	Finisata cu grund si vopsea pe baza de apa, mata, aplicata in trei straturi. Feronerie din alama.	Finisata cu grund si vopsea pe baza de apa, mata, aplicata in trei straturi. Feronerie din alama.	Finisata cu grund si vopsea pe baza de apa, mata, aplicata in trei straturi. Feronerie din alama.	Finisata cu grund si vopsea pe baza de apa, mata, aplicata in trei straturi. Feronerie din alama.	Finisata cu grund si vopsea pe baza de apa, mata, aplicata in trei straturi.	Finisata cu grund si vopsea pe baza de apa, mata, aplicata in trei straturi. Feronerie din alama.	Finisata cu grund si vopsea pe baza de apa, mata, aplicata in trei straturi. Feronerie din alama.	Finisata cu grund si vopsea pe baza de apa, mata, aplicata in trei straturi. Feronerie din alama.	Finisata cu grund si vopsea pe baza de apa, mata, aplicata in trei straturi. Feronerie din alama.
Orientare		L	L	R	R	L	L	R	L	R	L	R	L	
Nr. bucati		1	1	1	1	1	1	2	1	1	2	2	1	
Latime gol (L) [m]		0.80	0.75	0.95	0.70	0.80	0.80	0.80	0.90	0.90	0.90	0.90	0.80	
Inaltime gol (l) [m]		2.00	1.95	2.10	2.10	1.90	2.05	2.05	2.05	2.05	2.10	2.10	2.10	
Suprafata (LxI) [mp]		1.60	1.46	2.00	1.47	1.52	1.64	1.64	1.85	1.85	1.89	1.89	1.68	
Material		lemn	lemn	lemn	lemn	lemn	lemn	lemn	lemn	lemn	lemn	lemn	lemn	
Vedere frontala		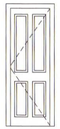			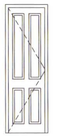		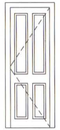	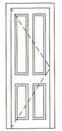		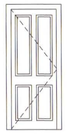	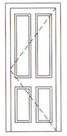	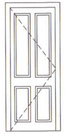		
Plan														

NOTĂ:
1. Înaintea executării lucrărilor de tâmplărie se vor verifica în sit cu dimeniunile reale ale golurilor.
2. Înainte de comandarea şi executarea tâmplăriilor, executantul are obligaţia de a prezenta mostre din tipul tâmplăriilor şi finisajele alese. Comandarea şi executarea tâmplăriilor şi a finisajelor se va realiza doar după acceptul în scris al proiectantului general.
3. Dimensiunile golurilor sunt date pe baza releveului în faza ante-proiect.
4. Lucrările se vor executa pe baza proiectului, a detaliilor tehnice şi a caietelor de sarcini corelate cu agramentele tehnice pentru materiale şi tehnologii.
5.Tâmplăriile exterioare sunt privite din exterior, iar la cele interioare sunt indicate sensurile de deschidere a elementelor.
6. Feroneriile schimbate ulterior (mânere, balamale, clanţe, shilduri şi cârlige) din aluminiu sau PVC fără valoare istorică se înlocuiesc cu feronerie (mânere, balamale în „T" şi în „L", clanţe, shilduri şi cârlige) de acelaşi tip cu cele originale.

NOTA: Acest desen si informatiile cuprinse in el pot fi utilizate exclusiv pentru faza de proiectare / scopul pentru care a fost elaborat. Copierea, reproducerea sau utilizarea prezentei documentatii in alte scopuri este interzisa fara acordul scris din partea elaboratorului. Documentul este valabil doar cu semnaturile si stampilele proiectantilor si a verificatorilor in original.
Prezenta documentatie este destinata exclusiv fazei D.T.A.C.+ P.Th.

	Categoria de importanţă conf. H.G. 766/1997	Cl. de imp. şi expunere la cutremur conf. P100-1-2013	Cod L.M.I. 2015
S1143-C1 Clădire Castel	B - DEOSEBITA	II.	C.I-II-m-A-07568.01 – Conacul Octavian Goga
S1143-C2 Mănăstire	C - NORMALĂ	III.	
S1143-C3 Biserică de lemn	B - DEOSEBITA	II.	C.I-II-m-A-07568.02 – Biserica ortodoxa
S1143-C4 Altar de vară	D - REDUSA	IV.	
S1143-C5 Anexă în regim P+M	D - REDUSA	IV.	
S1143-C6 Casa Ady Endre	C - NORMALĂ	III.	
S1143-C7 Casa Albă	C - NORMALĂ	III.	
S1143-C8 Casa de pe stâncă	C - NORMALĂ	III.	
S1143-C9 Cabina poartă	D - REDUSA	IV.	
S1143-C10 Anexă în regim P	D - REDUSA	IV.	
S1143-C11 Teatru de vară	C - NORMALĂ	III.	
S1143-C12 Grup sanitar	D - REDUSA	IV.	
S1143-C13 Mausoleu	C - NORMALĂ	III.	C.I-II-m-B-07568.03–Mausoleul Octavian Goga
S1143-C14 Anexă în regim S+P	C - NORMALĂ	III.	

denumire obiectiv:
RESTAURAREA, CONSOLIDAREA ŞI CONSERVAREA ANSAMBLULUI "OCTAVIAN GOGA" DIN COMUNA CIUCEA

adresa/amplasament:
strada Principala nr. 4, comuna Ciucea, jud. Cluj

beneficiar:
CONSILIUL JUDETEAN CLUJ
STRADA DOROBANTILOR NR. 106 MUN. CLUJ-NAPOCA, JUD. CLUJ C.I.F. 4288110
COD POSTAL 400609

proiectant general si specialitatea arhitectura:
K&K STUDIO DE PROIECTARE S.R.L.
contact / punct de lucru:
str. Victor Deleu nr. 2-4, loc. Cluj-Napoca, jud. Cluj
tel: 0371 165 006
capital subscris si varsat: 300lei
e-mail: studio@kknkstudio.ro
J12/5230/2018, CUI: RO18659048

numar proiect:	**K194-22**
MANAGER PR:	arh. Kulcsár Iulia Maria T.N.A.5825
SEF PROIECT:	arh. Kulcsár András T.N.A.5856
SEF PROIECT COMPLEX:	arh. Guttmann Szabolcs István, T.N.A. 925, expert M.C. nr. 88E
PROIECTAT/ DESENAT:	arh. Nemes Andreea arh. stag. Marariu Ana-Maria
faza proiectului:	**P.Th.**
situatia/categoria:	**Tablou de tamplarii C6, C14**
obiect:	**Ob.4 Reabilitare, consolidare si punere in valoare Casa Ady Endre + Anexe**
denumire plansa:	**Usi interioare propuse - lemn**
data: aprilie 2023	**scara:**
număr planşă:	**Ob.4.C14-TT17**